


Za etni prikaz

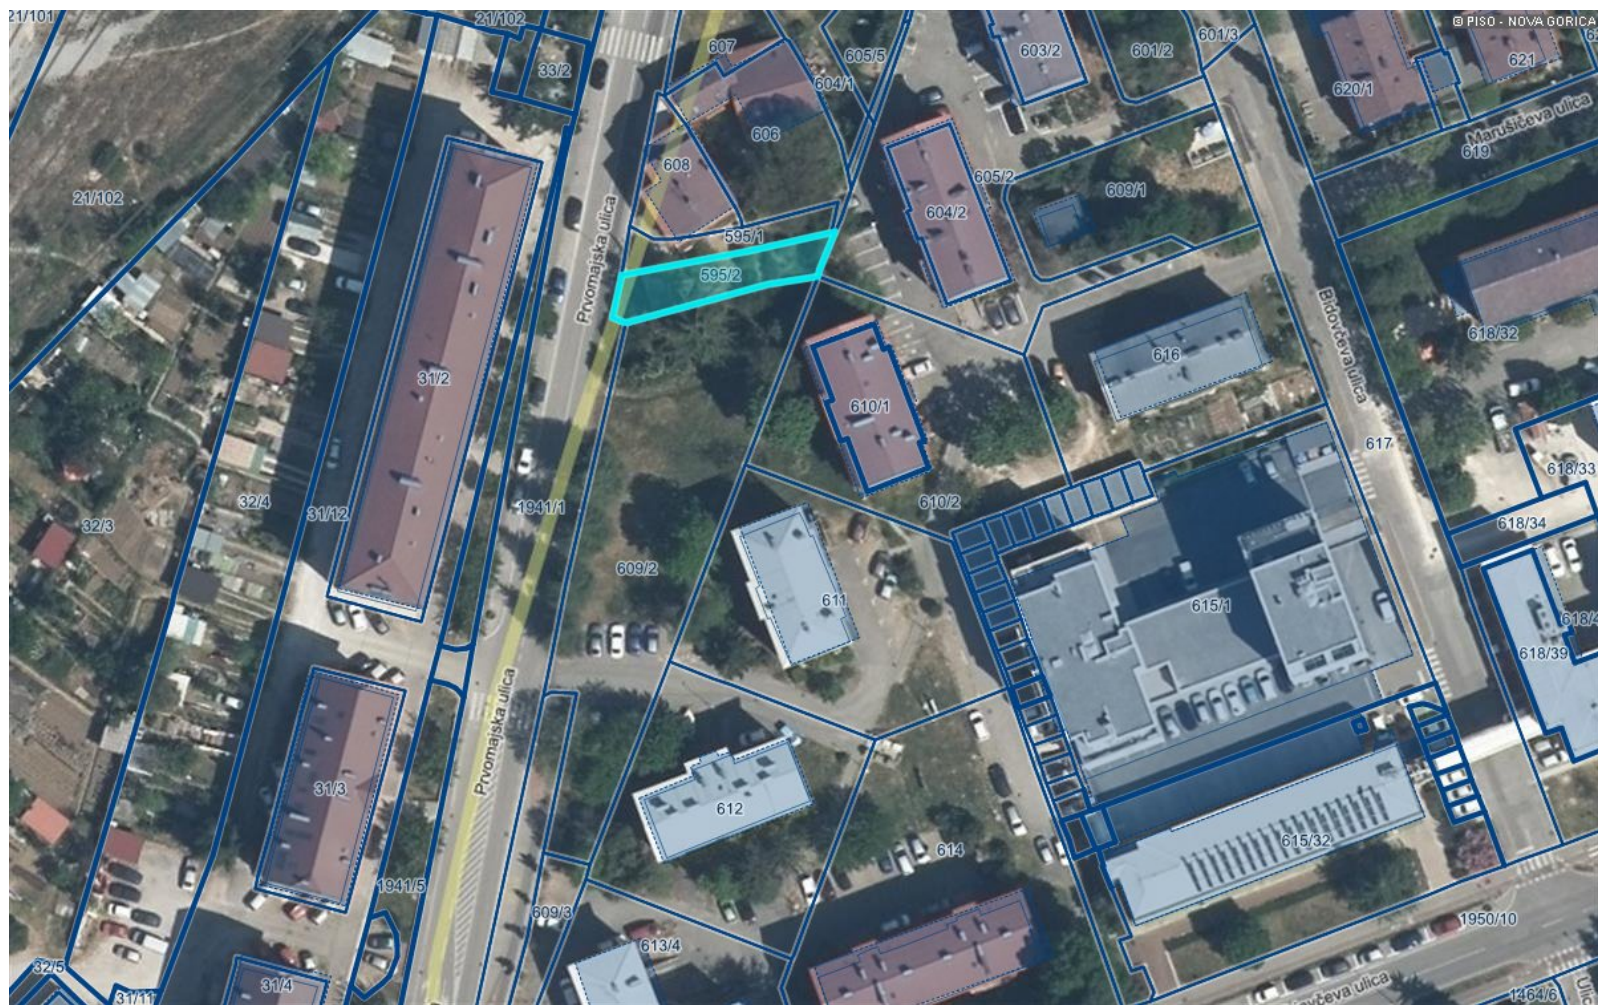

LEGENDA:

- Parcele
- St.
- Parcele - Urejene meje
- Stavbe

0 50 m

merilo 1: 1092

0 10 cm

referen na linija

OZNA ENA PARCELA: katastrska ob ina: 2304-NOVA GORICA, parcela: 595/2

https://www.geoprostor.net/piso_int/; as izpisa: sreda, 06. december 2023 15:03:48; uporabnik: tjasa.harej-pavlica@nova-gorica.si

Numeri no merilo je veljavno, e znaša dolžina referen ne linije 10 cm. Grafi no merilo je veljavno v vsakem primeru.

© PISO - MESTNA OBINA NOVA GORICA