


KARAKTERISTIČNI PREČNI PREREZ
KROŽNA POT, VZHOD in ZAHOD
KPP 4 = 2.5m do 4.0m

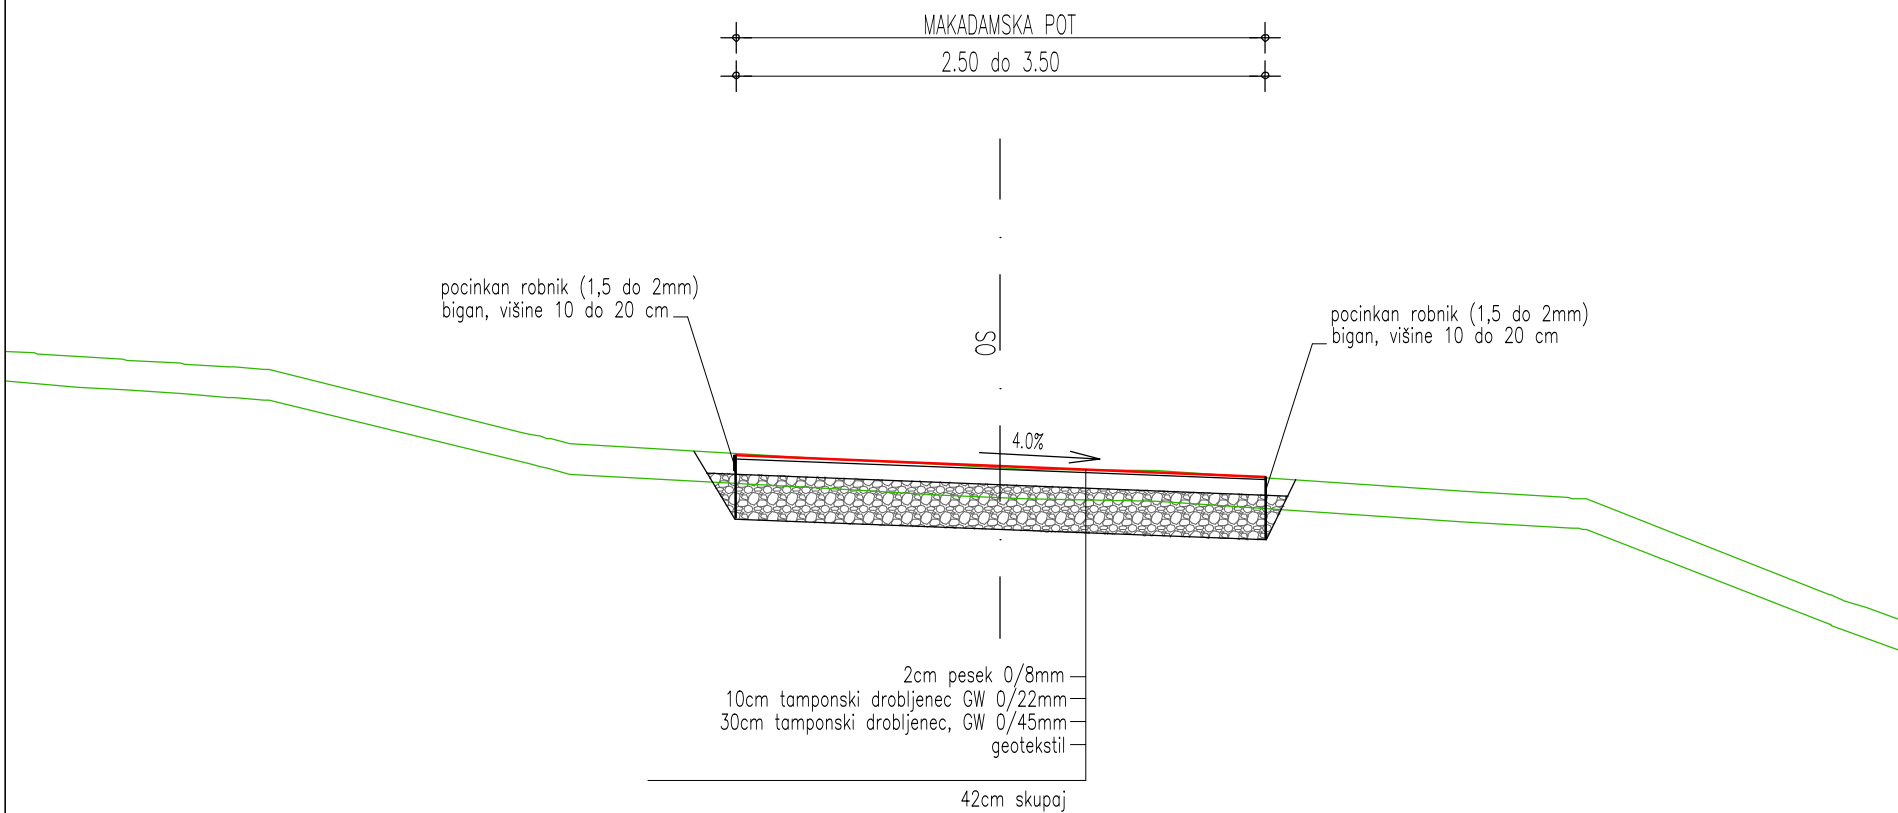

KARAKTERISTIČNI PREČNI PREREZ
krožna pot

PROJEKTANT		LJUBLJANSKI URBANISTIČNI ZAVOD, d.d. Verovškova ulica 64, 1000 Ljubljana Telefon +386(0)1 360 24 00 www.luz.si	
OBJEKT		PARK RAFUT	
INVESTITOR		MESTNA OBČINA NOVA GORICA Trg Edvarda Kardelja 1, 5000 Nova Gorica	
VODJA PROJEKTA		Urša Kranjc, univ. dipl. inž. kraj. arh.	ZAPS 1671 PKA
POOBlašČeni inženir		Gašper Kokalj, univ. dipl. inž. grad.	G-4599
Sodelavci		Ernest Sotlar, dipl. inž. grad.	
VRSTA DOKUMENTACIJE		PID	ŠT. PROJEKTA: 8697
VRSTA NAČRTA		2/3 NAČRT POTI	ŠT. NAČRTA: 8697_P
VSEBINA RISBE		KARAKTERISTIČNI PREČNI PREREZ krožna pot	MERILO: 1:50
DATUM		avgust 2023	ŠT. RISBE: 4.2
OPOMBE			