

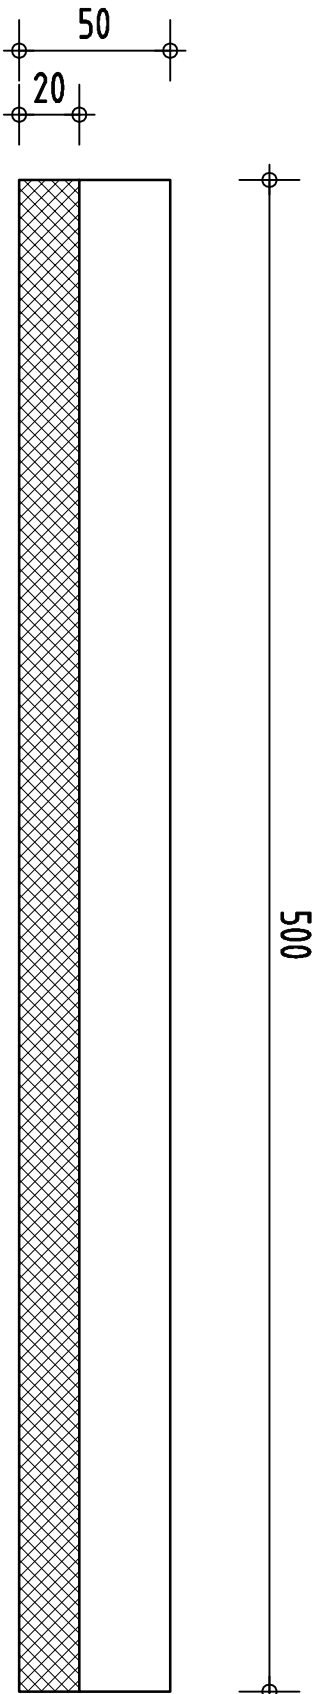
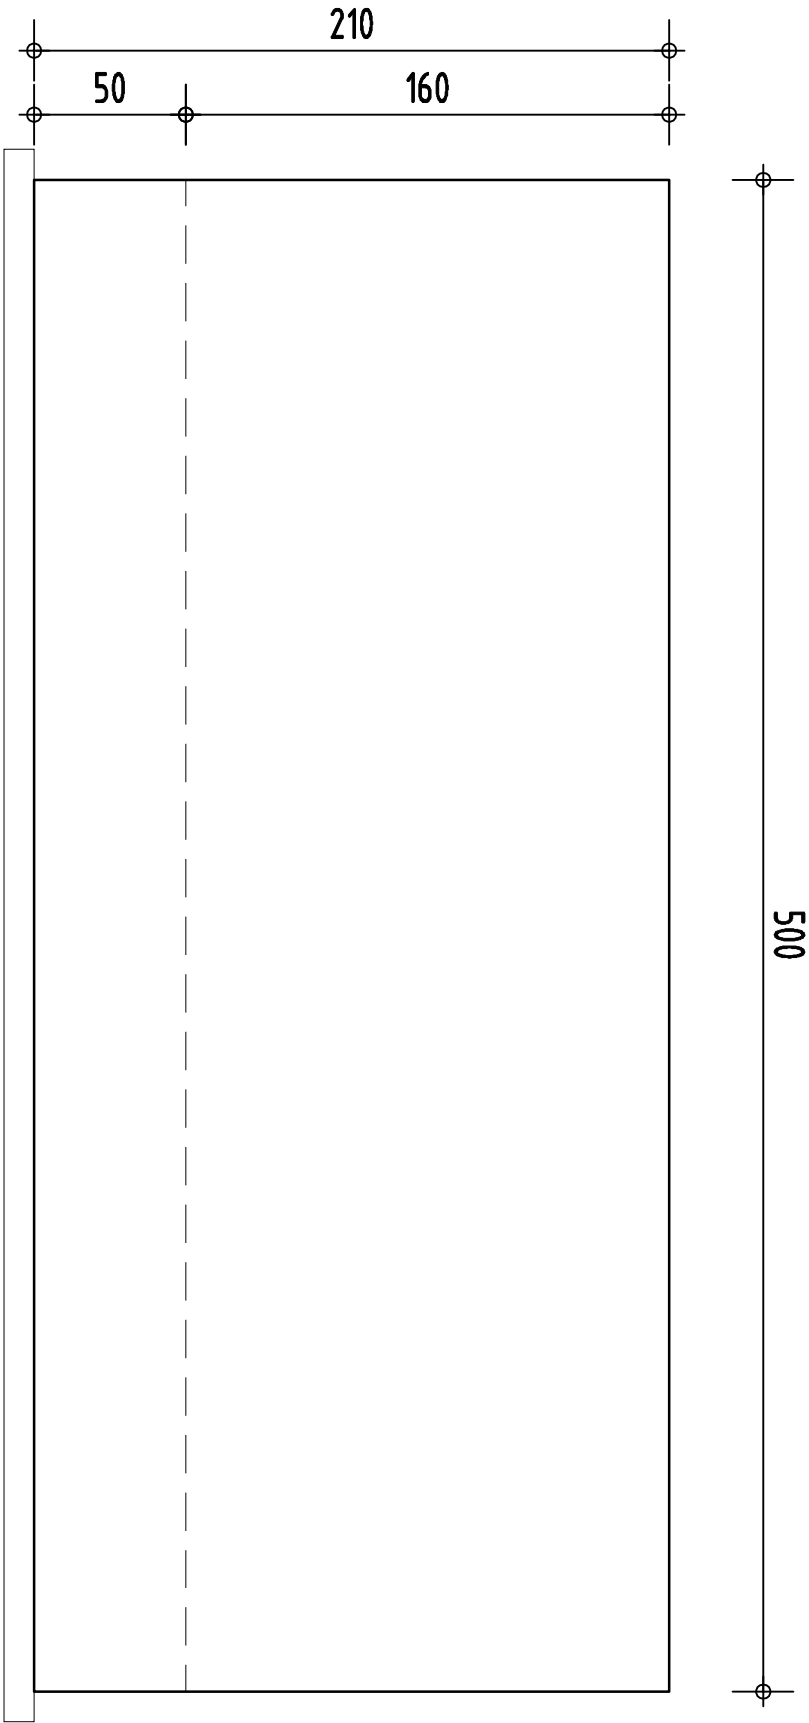


TLORIS IN POGLEDI STENE

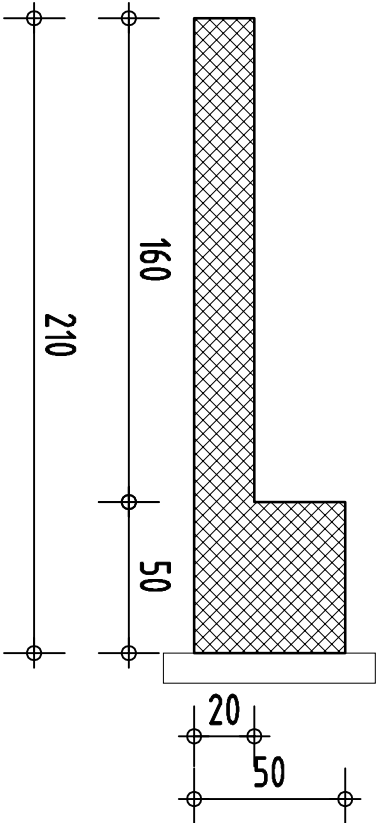

OPAŽNI NAČRT RAZGLEDIŠČA

TOČKOVNI TEMELJ  
TLORIS

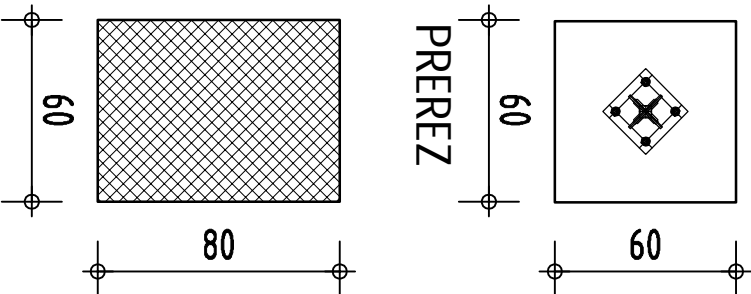

**PIRING**  
Projektiranje, izvedba svetovanj  
Tbilisska 5, 1000 Ljubljana  
tel.: 041 487 771 e-mail: info@piring.si

Naročnik:  
**Mestna občina Nova Gorica**  
Trg Edvarda Karmelja 1  
5000 Nova Gorica

Objekt: <b>Vila Rafut</b>		Faza:	<b>PZI</b>
Opis: <b>OP AŽNI NAČRT RAZGLEDIŠČA</b> <b>RAZGLEDIŠČE</b>	Projekt št.:		8697
	Načrt št.:		8697 GK
	Datum:		Avgust 2023
	Merilo:		1 : 25
Odgovorni vodja projekta: Urša Kranjc udlika ZAPS 66/1 PKA		Listi:	
Prostorski inženir: Vojko Prijevec udlika IZS G - 163		01-01	