



PREREZ

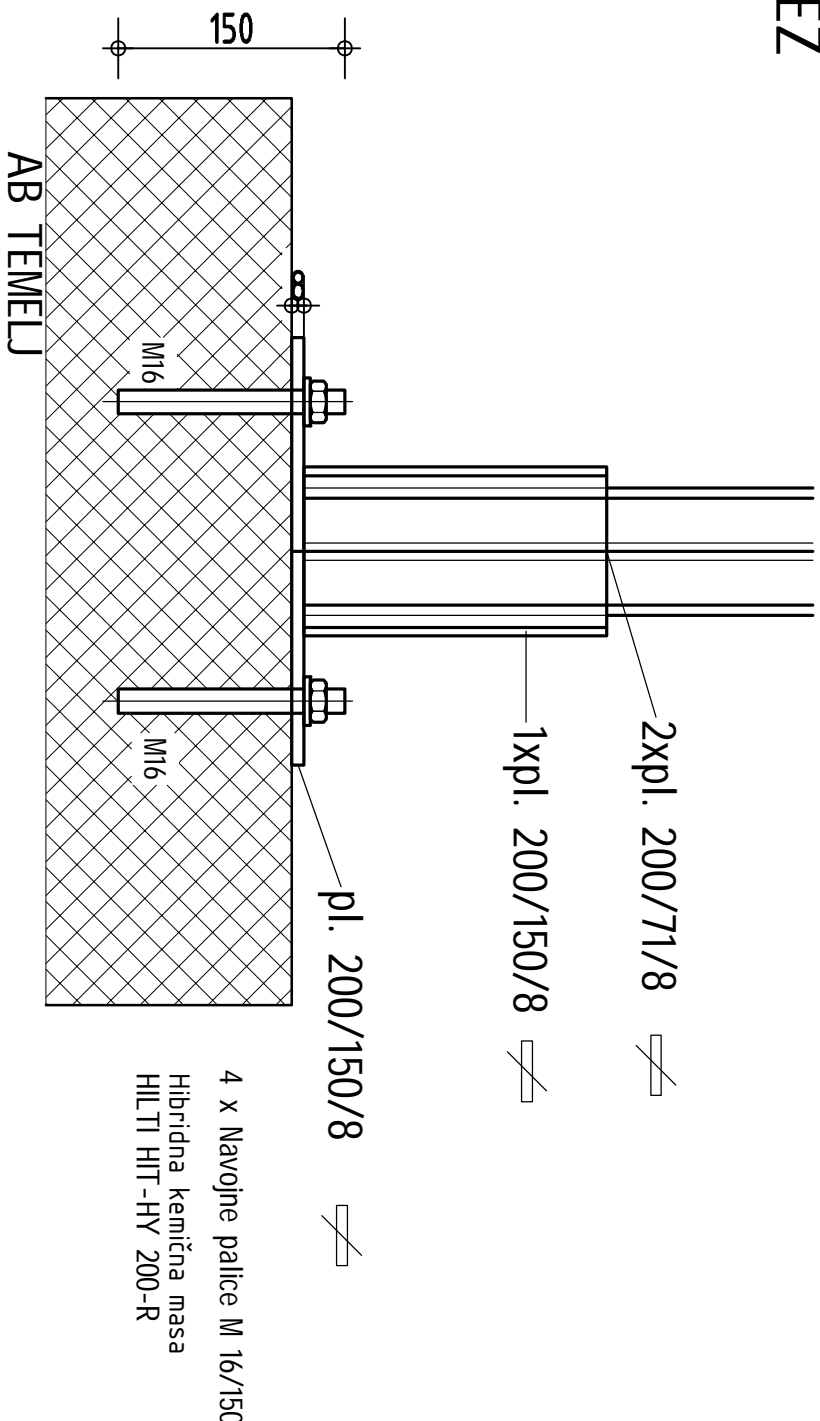

DETALJ VPETJA STEBRA (ROGOVILE)

Jeklo S235 J2  
Sidra M 16 - ISO 8.8

TLORIS

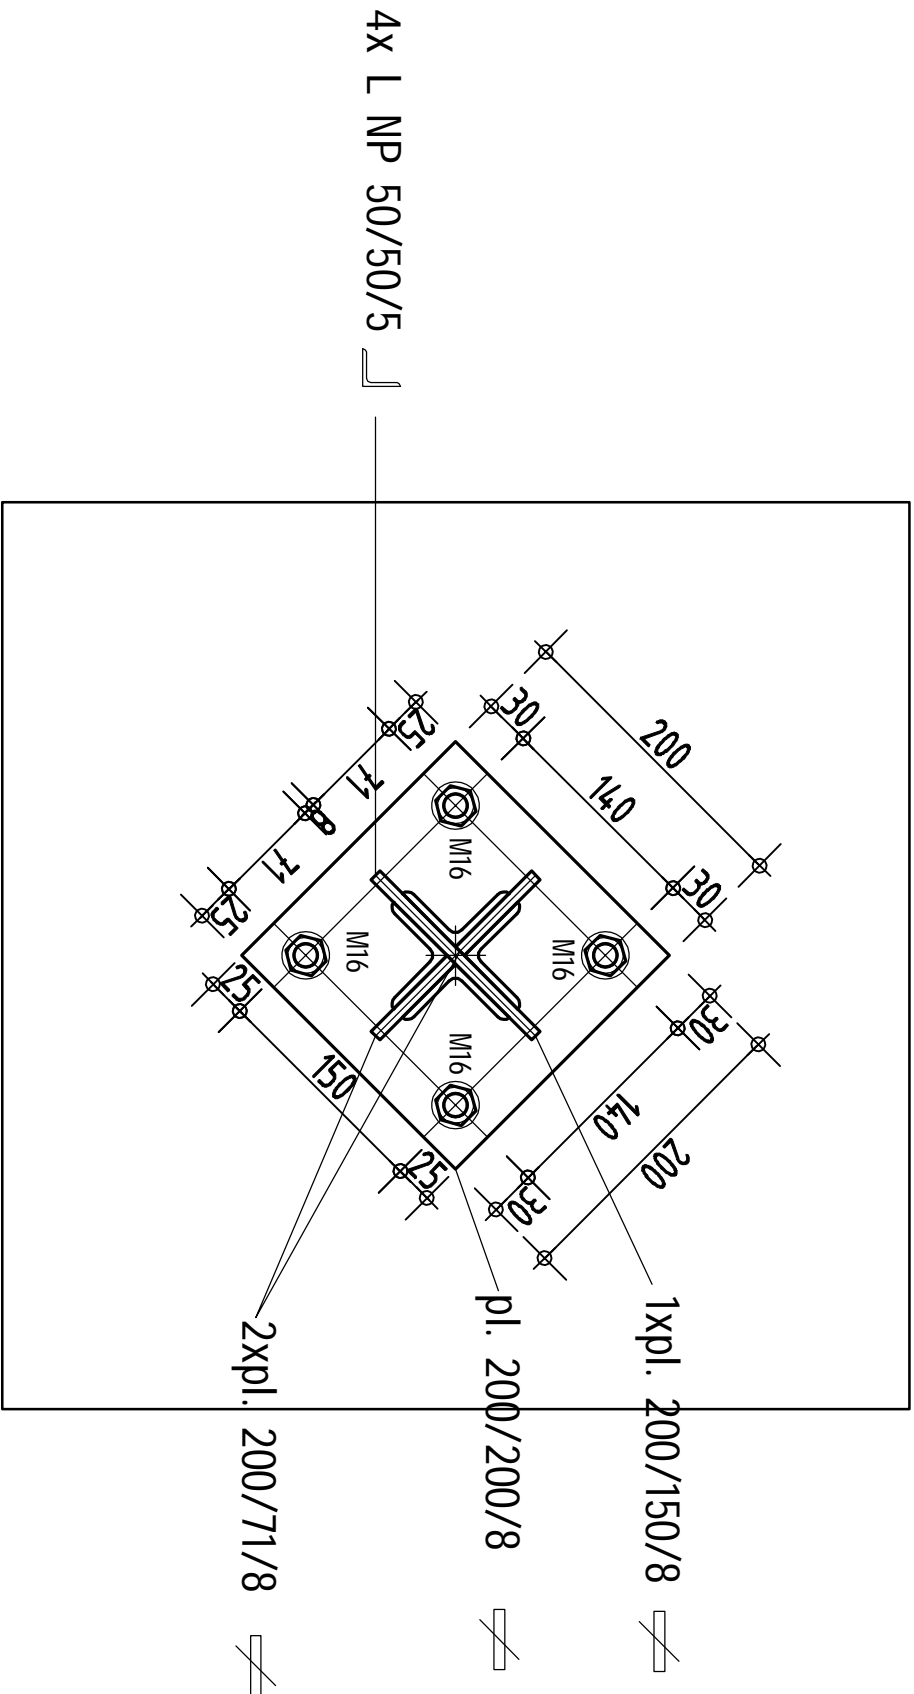

OPOMBE:(NEOZNAČENI ZVARI)  
Pri izdelavi zvarov upoštevati:  
1. Vsi zvari so neprekinjeno varjeni.  
2. Za izvedbene primere zvarov velja:

<b>PIRING</b> <small>Projektiranje, izvedba, vzdrževanje</small> <small>Tbilisska 5, 1000 Ljubljana</small> <small>tel.: 041 487 771 e-mail: info@piring.si</small>		Naročnik: <b>Mestna občina Nova Gorica</b> <b>Trg Edvarda Kardašja 1</b> <b>5000 Nova Gorica</b>	
Objekt: <b>Vila Rafut</b>		Faza:	<b>PID</b>

Opis: <b>DETALJI JEKLENE KONSTRUKCIJE</b>		Projekt št.:	<b>8697</b>
RAZGLEDISČE - Vpetje stebra (Rogovile)		Nacrtn št.:	<b>8697 GK</b>
Vodja projekta: <b>Ursa Kranjc udičiča ZAPS 16/71 PKA</b>		Datum:	<b>Avgust 2023</b>
Prostorski inženir: <b>Vojko Prijevec udičič IZS G - 163</b>		Merilo:	<b>1 : 5</b>
Listi:			<b>01-03</b>