



DETAJL VPETJA STEBRA V PODEST

POGLED

PREPREG

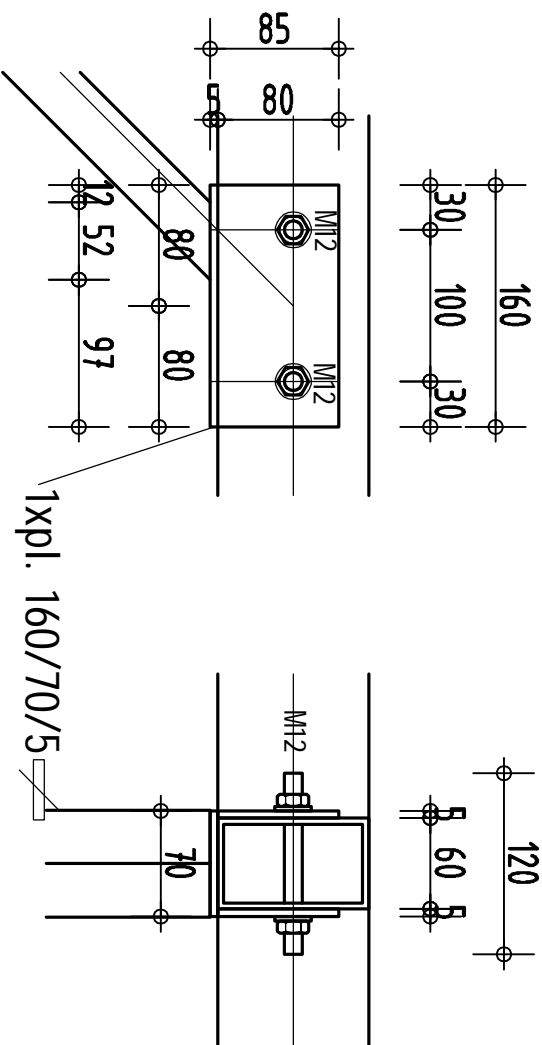

TLORIS

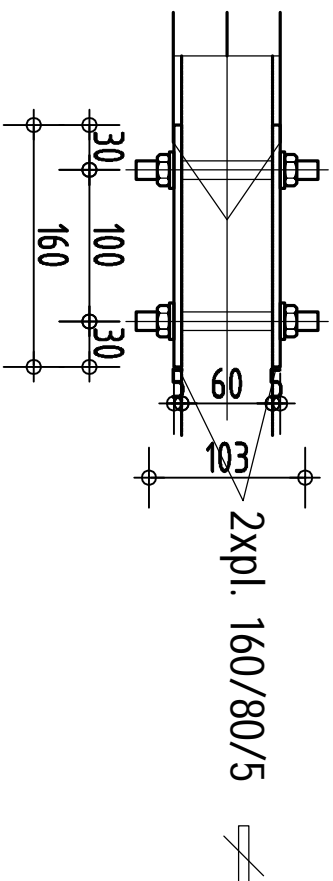


DETALJ VPETJA PODESTA V AB STENO

DETALJ VPETJA PODEST V OPORE
DETALJ VPETJA PODESTA V AB STENO
Jeklo S235 J2
Sidra M 16 - ISO 8.8


POGGLED

krajna pritrditev

vmesna pritrditev

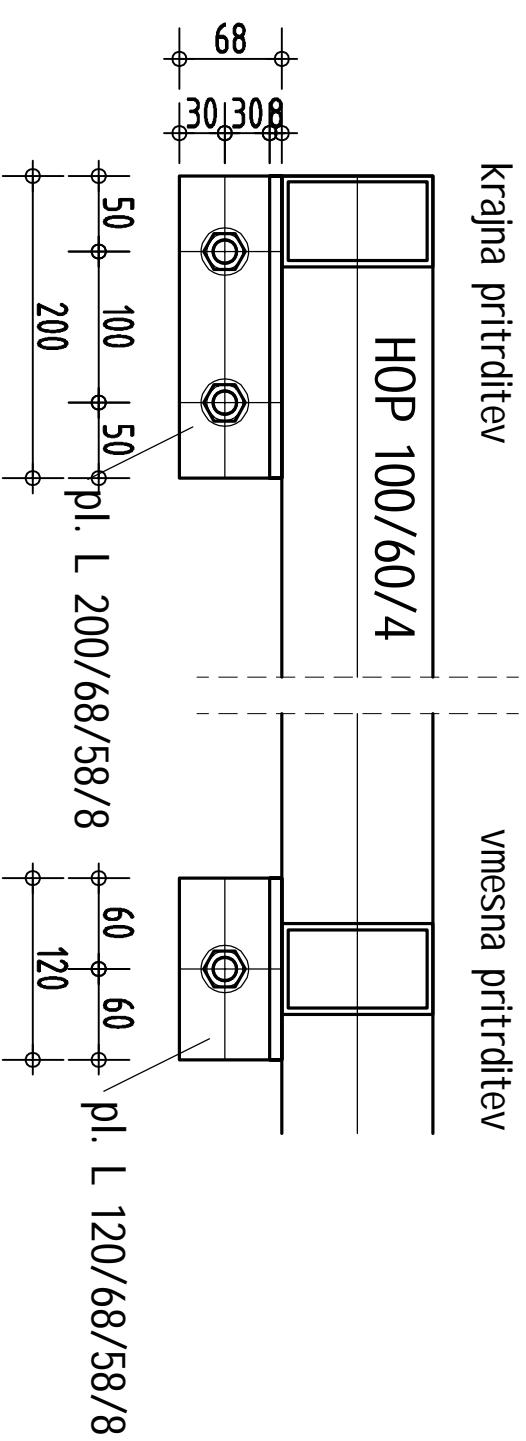

PREPREG

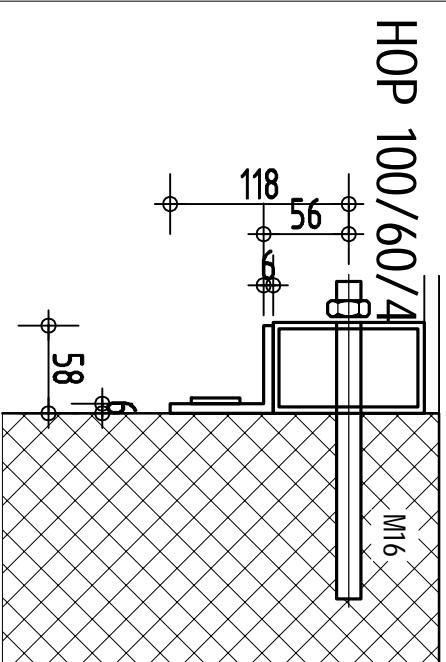

Navojne palice M 16/150
Hibridna kemična masa
HILTI HIT-HY 200-R

OPOMBE: (NEOZNAČENI ZVARI)

Pri izdelavi zvarov upoštevati:

1. Vsi zvari so neprekinjeno varjeni.
2. Za izvedbene primere zvarov velja

Dvojni kothi zavr
 $0 = 0,6 * s$

Kothi zavr
 $0 = 0,7 * s$

I in zvar
 $0 = s$

 <p>Projektiranje, izvedba stavbne inženjerske, 3D modeliranja Tolmšiška 5, 1000 Ljubljana tel.: 041 487 771 e-mail: mtopir@piring.si</p>		Naročnik: Mestna občina Nova Gorica Trg Edvarda Karmelja 1 5000 Nova Gorica	
Objekt: Vila Rafut		Faza:	PID
Opis: DETALJI JEKLENE KONSTRUKCIJE		Projekt št.:	8697
RAZČLENJE – Vsejaje v podesta v opore in steno		Nacr št.:	8697 / 00
Vloga projekta: Urša Krancj urška ZAPS 1671 PKA		Datum:	August 2023
Prostorišče in razpored: Vojko Prihovec uradig IZS G - 1673		Merilo:	1 : 5
		List:	01-05