




NOSILEC PREMOSTITVE
Jeklo S235 J2

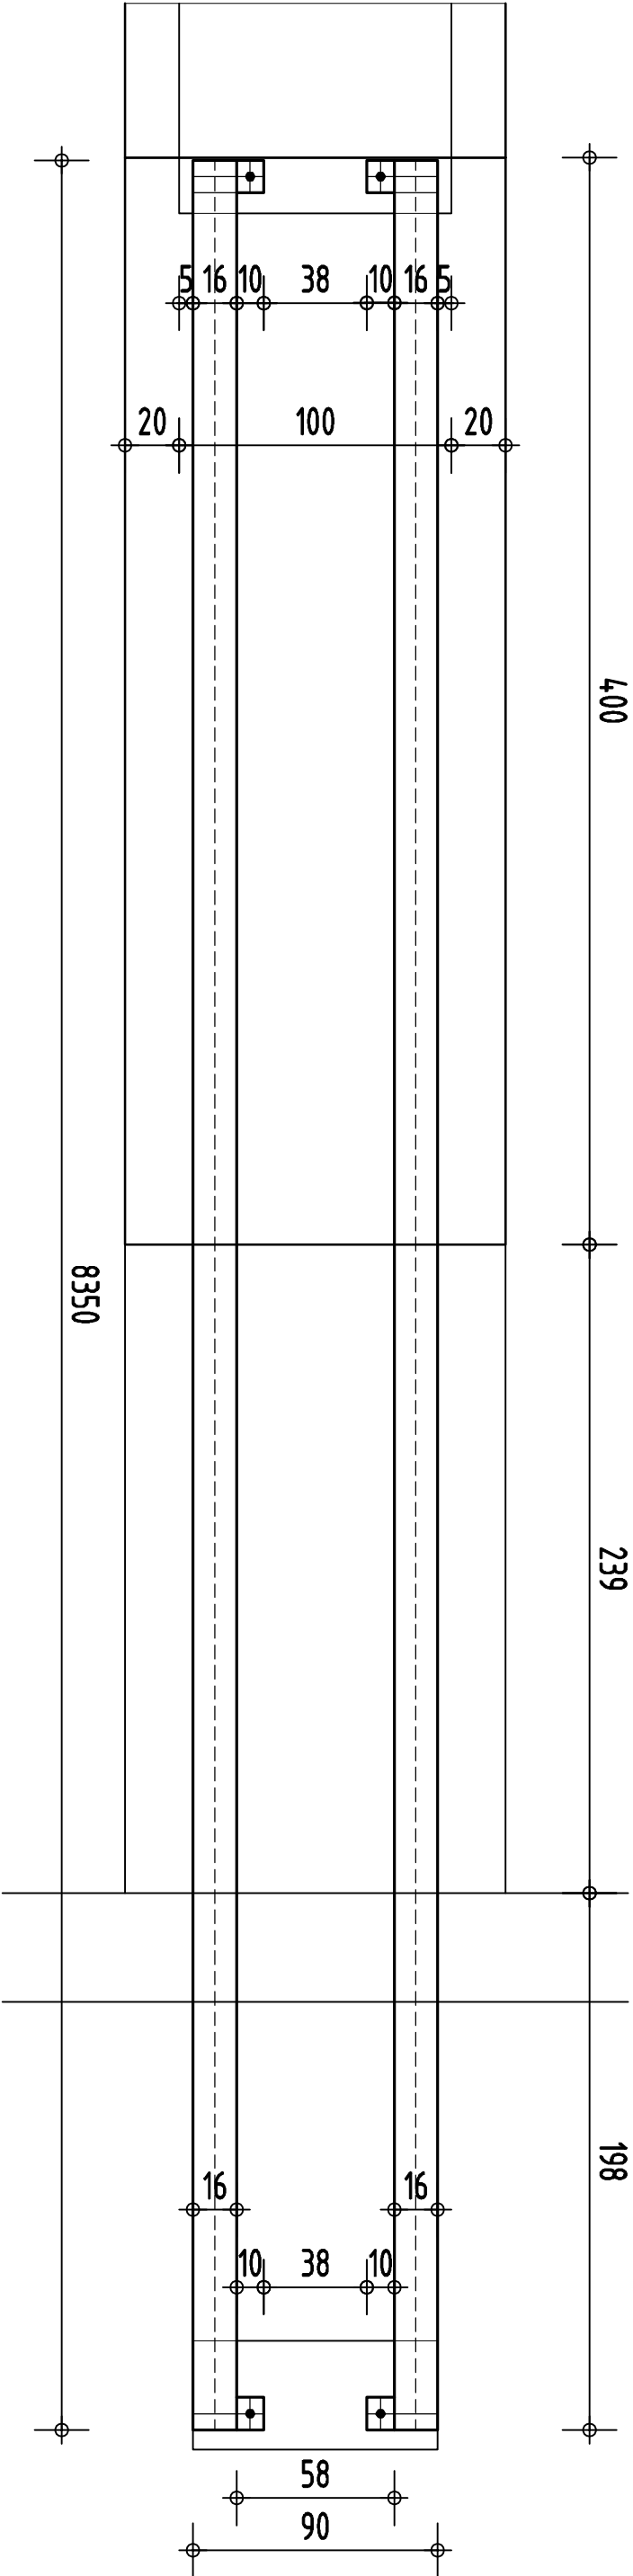

OPOMBE:(NEOZNAČENI ZVARI)
Pri izdelavi zvarov upoštevati:
1. Vsi zvari so neprekinjeno vorjeni.
2. Za izvedbene primere zvarov velja:

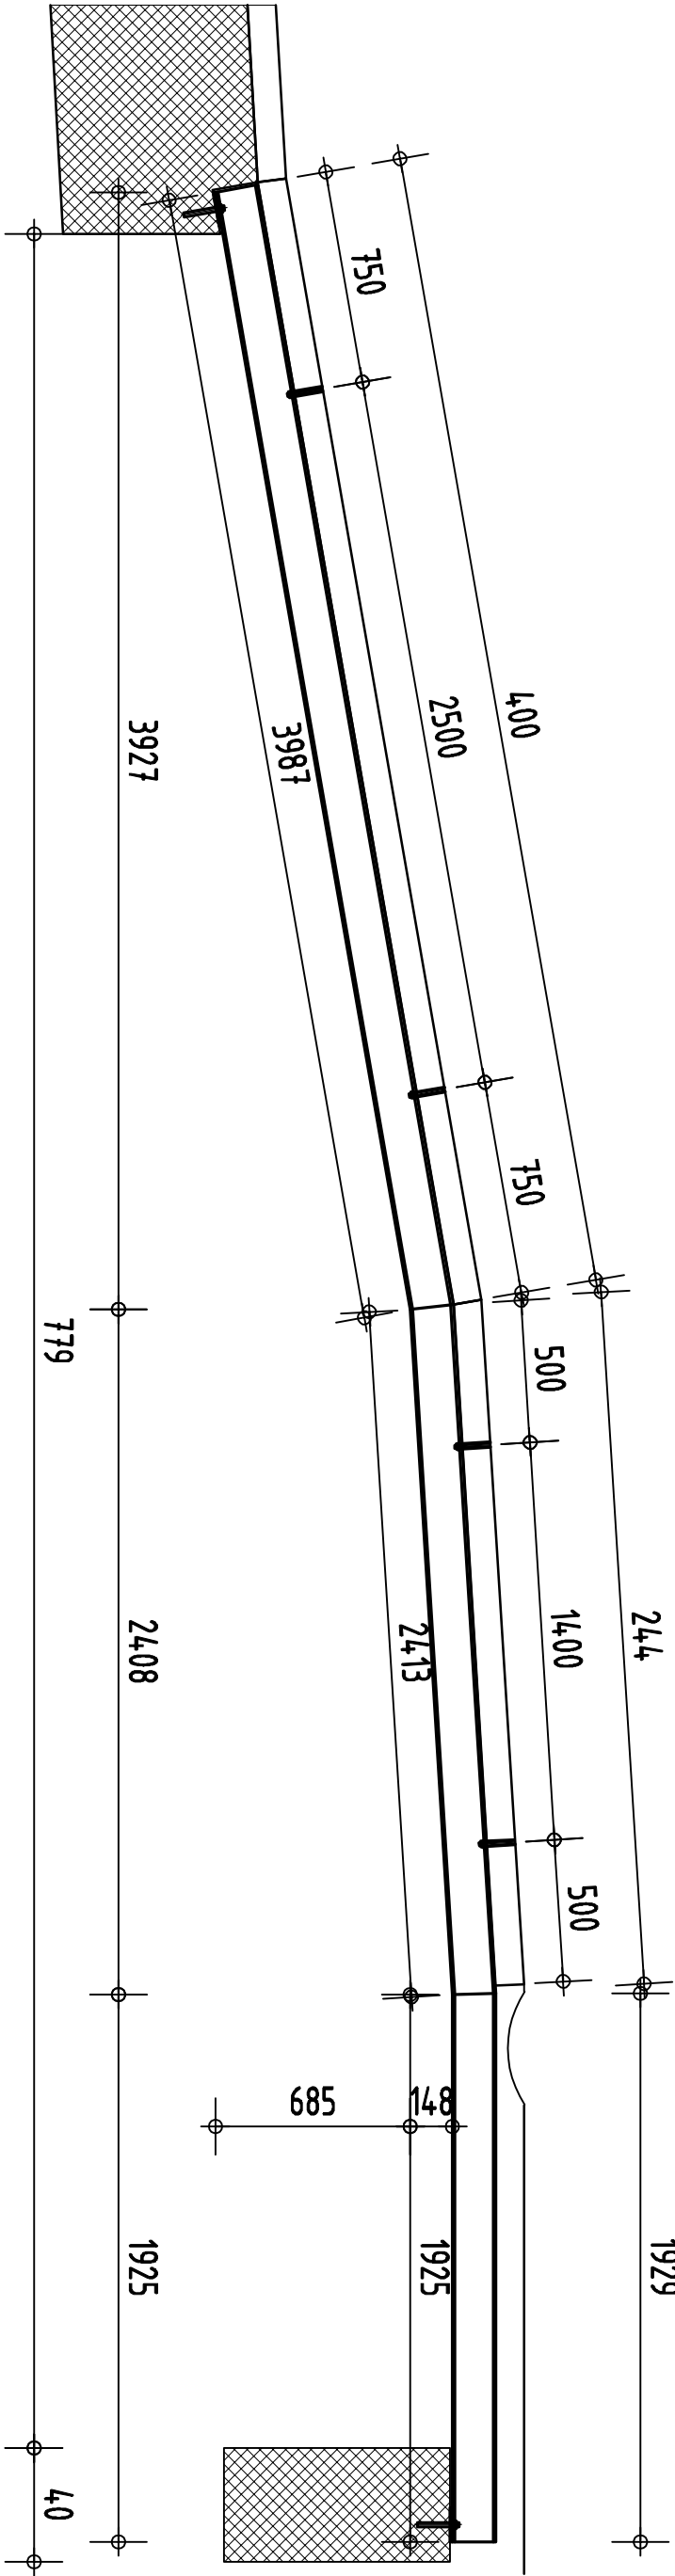

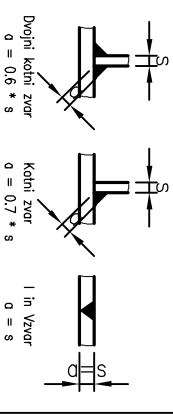

Projektiranje, tehnično svetovanje
Tolstiška 5, 1000 Ljubljana
tel.: 041 487 771 e-mail: info@piring.si

Naročnik:

Mestna občina Nova Gorica
Trg Edvarda Kardelja 1
5000 Nova Gorica

Objekt: Vila Rafut

Faza: PID

Opis: Načrt premostitve koreninskega sistema
POVEZOVALNA POT - Jeklen nosilec premostitve

Projekt št.: 8697 GK

Vodja projekta: Ursa Kranjc udlika ZAPS 6071 PUA

Datum: Avgust 2023

Prostorski inženir: Voljo Prijavec udlag IZS G - 1613

Merilo: 1 : 25

Listi: 03-02