



# PREPAREZ

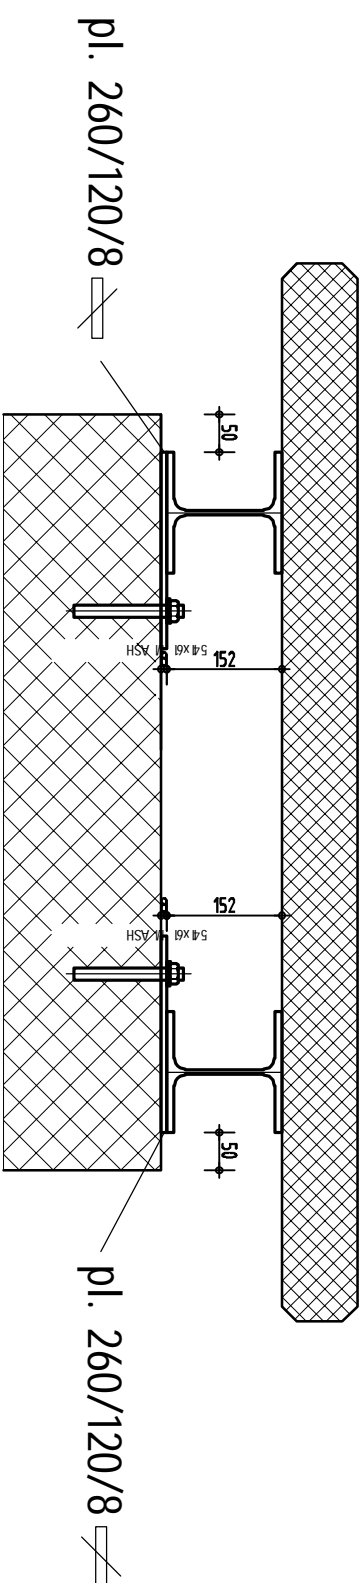


# PREPREG

Jeklo S235 J2  
Sidra HSA M 16x145

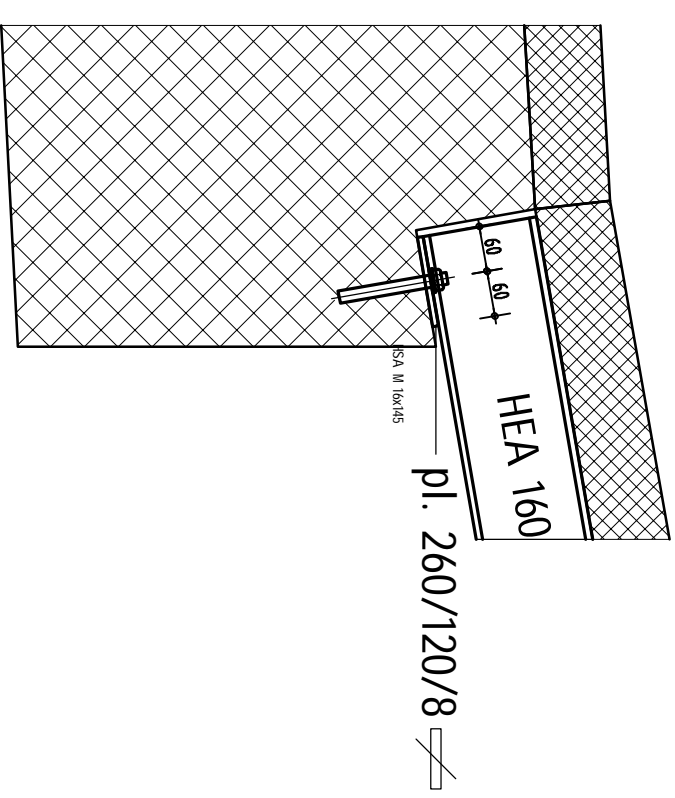

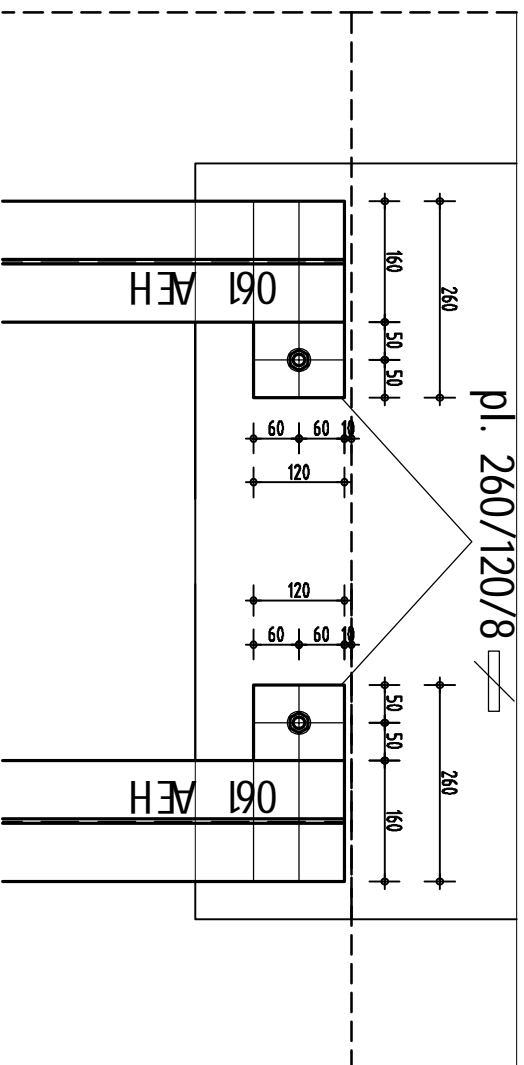


# TLORIS




**OPOMBE: (NEOZNAČENI ZVARI)**

Pri izdelavi zvarov upoštevati:

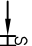1. Vsi zvari so neprekinjeno varjeni.
2. Za izvedbene primere zvarov velja:

		
Dvojni kotni zvar $a = 0,6 * S$	Kotni zvar $a = 0,7 * S$	I in Vzvar $a = S$

 <b>PIRING</b> Projektiranje, izvedba i montaža Hrlovačka 5, 1000 Ljubljana tel.: 041 487 771 e-mail: mrosenping.si		Naročnik:  <b>Mestna občina Nova Gorica</b> <b>Trg Edvarda Kardelja 1</b> <b>5000 Nova Gorica</b>	
<b>Objekt:</b> Vila Rafut		Faza:	<b>P</b>
<b>Opis:</b>	<b>DETALJI VPEJTJA NOSILICA</b> <b>POVEZOVALNA POT - Spodnje svetle nosilice</b>	Projekt št.:	86
		Nacrtn št.:	8697
<b>Vodja projekta:</b>	Ursa Krmpot, udi.kra@ZAPS.1671.PJA	Datum:	August 20
<b>Predloženi izraz:</b>	Vodja Priprave: udi.kra@ZS G - 1673	Merilo:	1 : 1
		List:	03-C