


PREPERZ


DETALJ VPETJA PLOŠČ
Vijaki RF jeklo AISI 304 / 1.4301

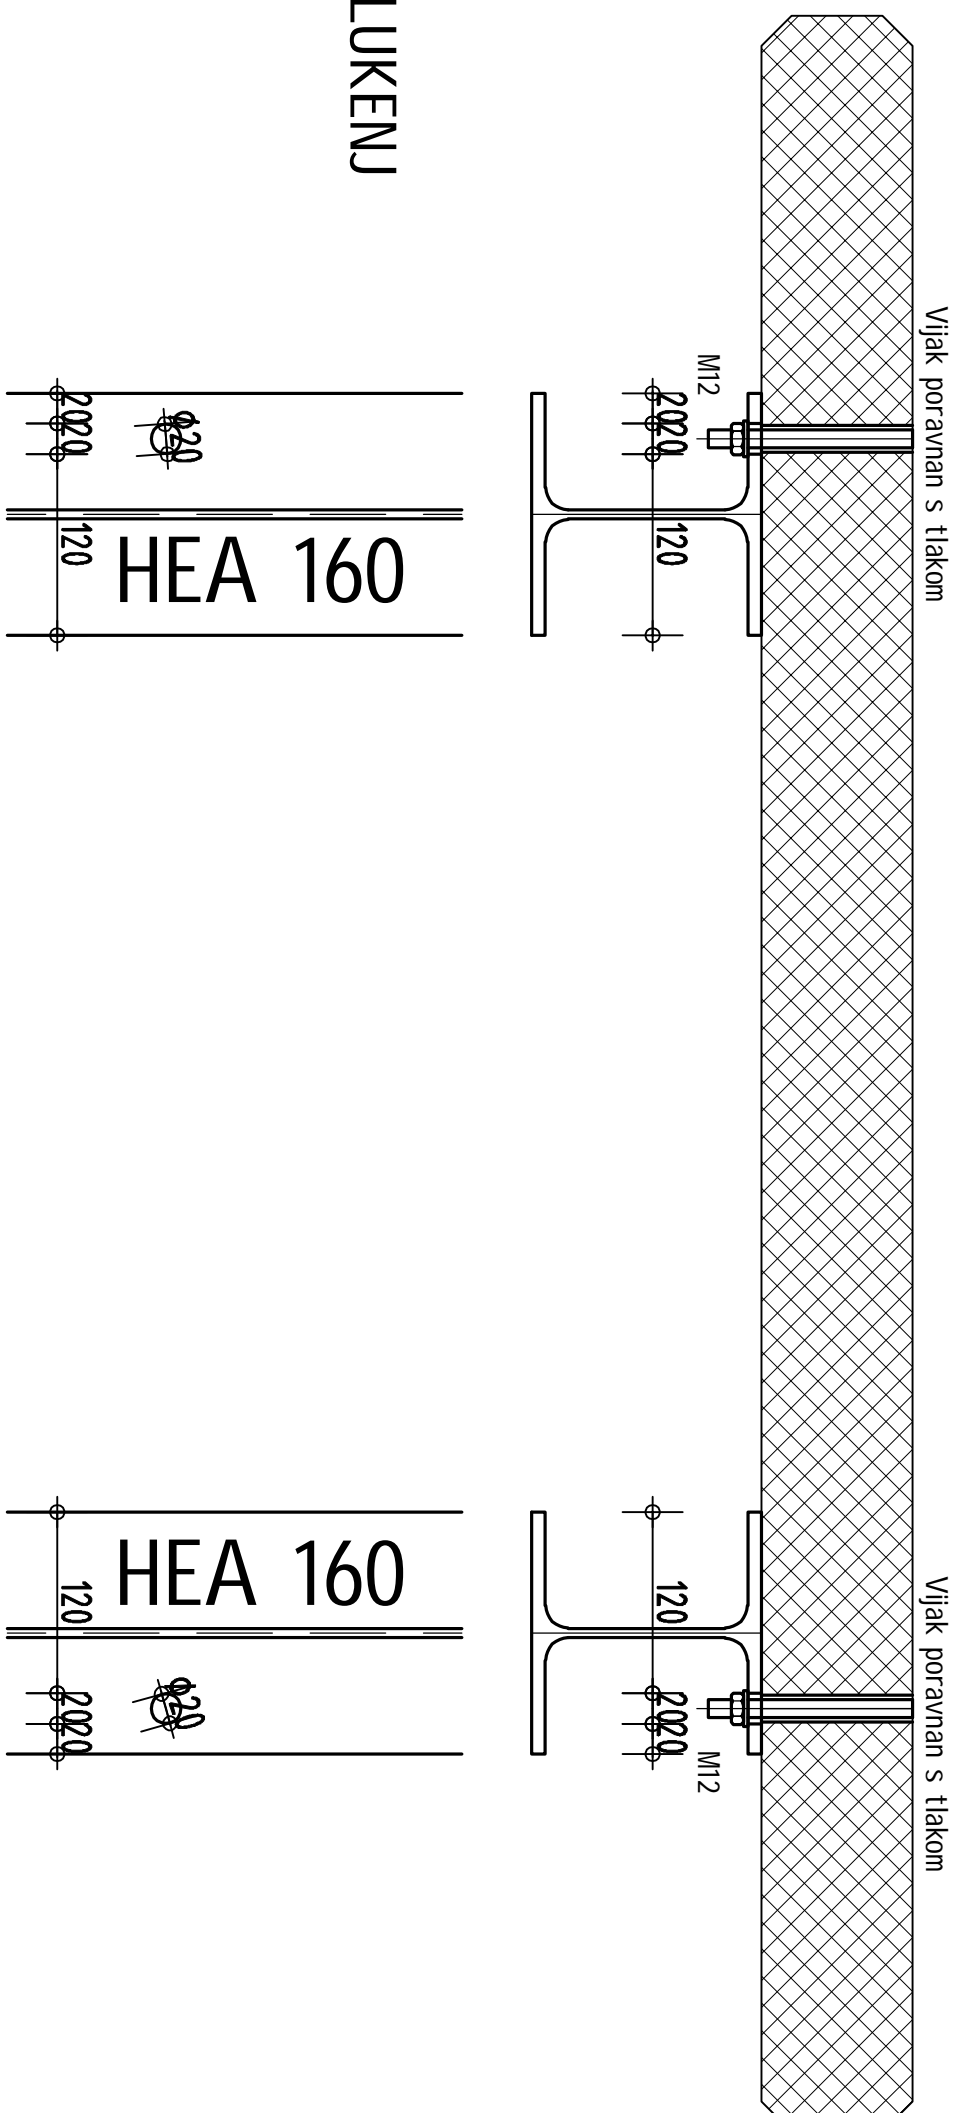


FLORIS LUKENJ

HEMA LUKEŇJ V PLOŠČI

Spodnja plošča

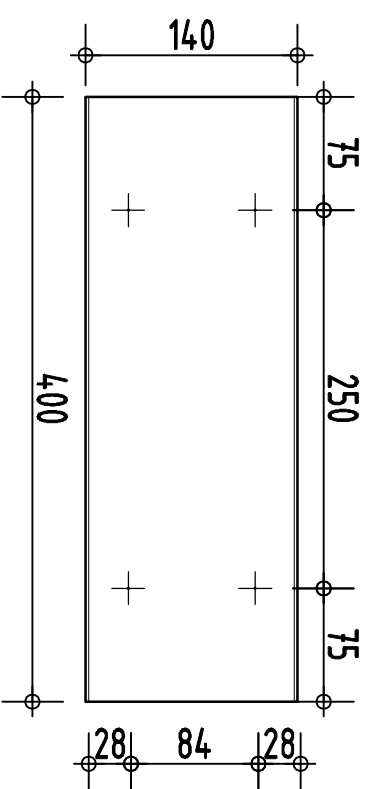

Zgornja plošča

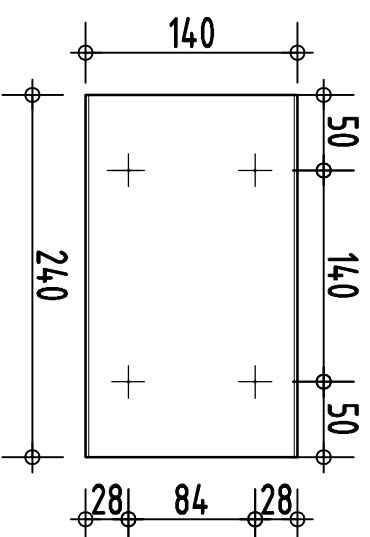

| | | | |
|--|--|---|-------------|
|  <p>Projekte zbirne, temeljno svetovanje Tolmšiška 5, 1000 Ljubljana tel.: 041 489 771 e-mail: info@piring.si</p> | | Naročnik: Mestna občina Nova Gorica Trg Edvarda Kardelja 1 5000 Nova Gorica | |
| Objekt: Vila Rafut | | Faza: | PID |
| Opis: DETALJ VPETJAJA MONTAŽNIH PLOŠČ POVEZOVALNA POT - Vpetje plošč | | Projekt št.: | 8697 |
| Vodja projekta: Urša Krantič tudika ZAPS 1671 PKA | | Nacr. št.: | 8697 GK |
| Prostorski razmer.: Vojko Priprcek, u.d.ig. IZS G - 1613 | | Datum: | August 2023 |
| | | Merilo: | 1 : 5 |
| | | List: | 03-05 |