


Tloris

PERGOLA
Jeklo S235 J2

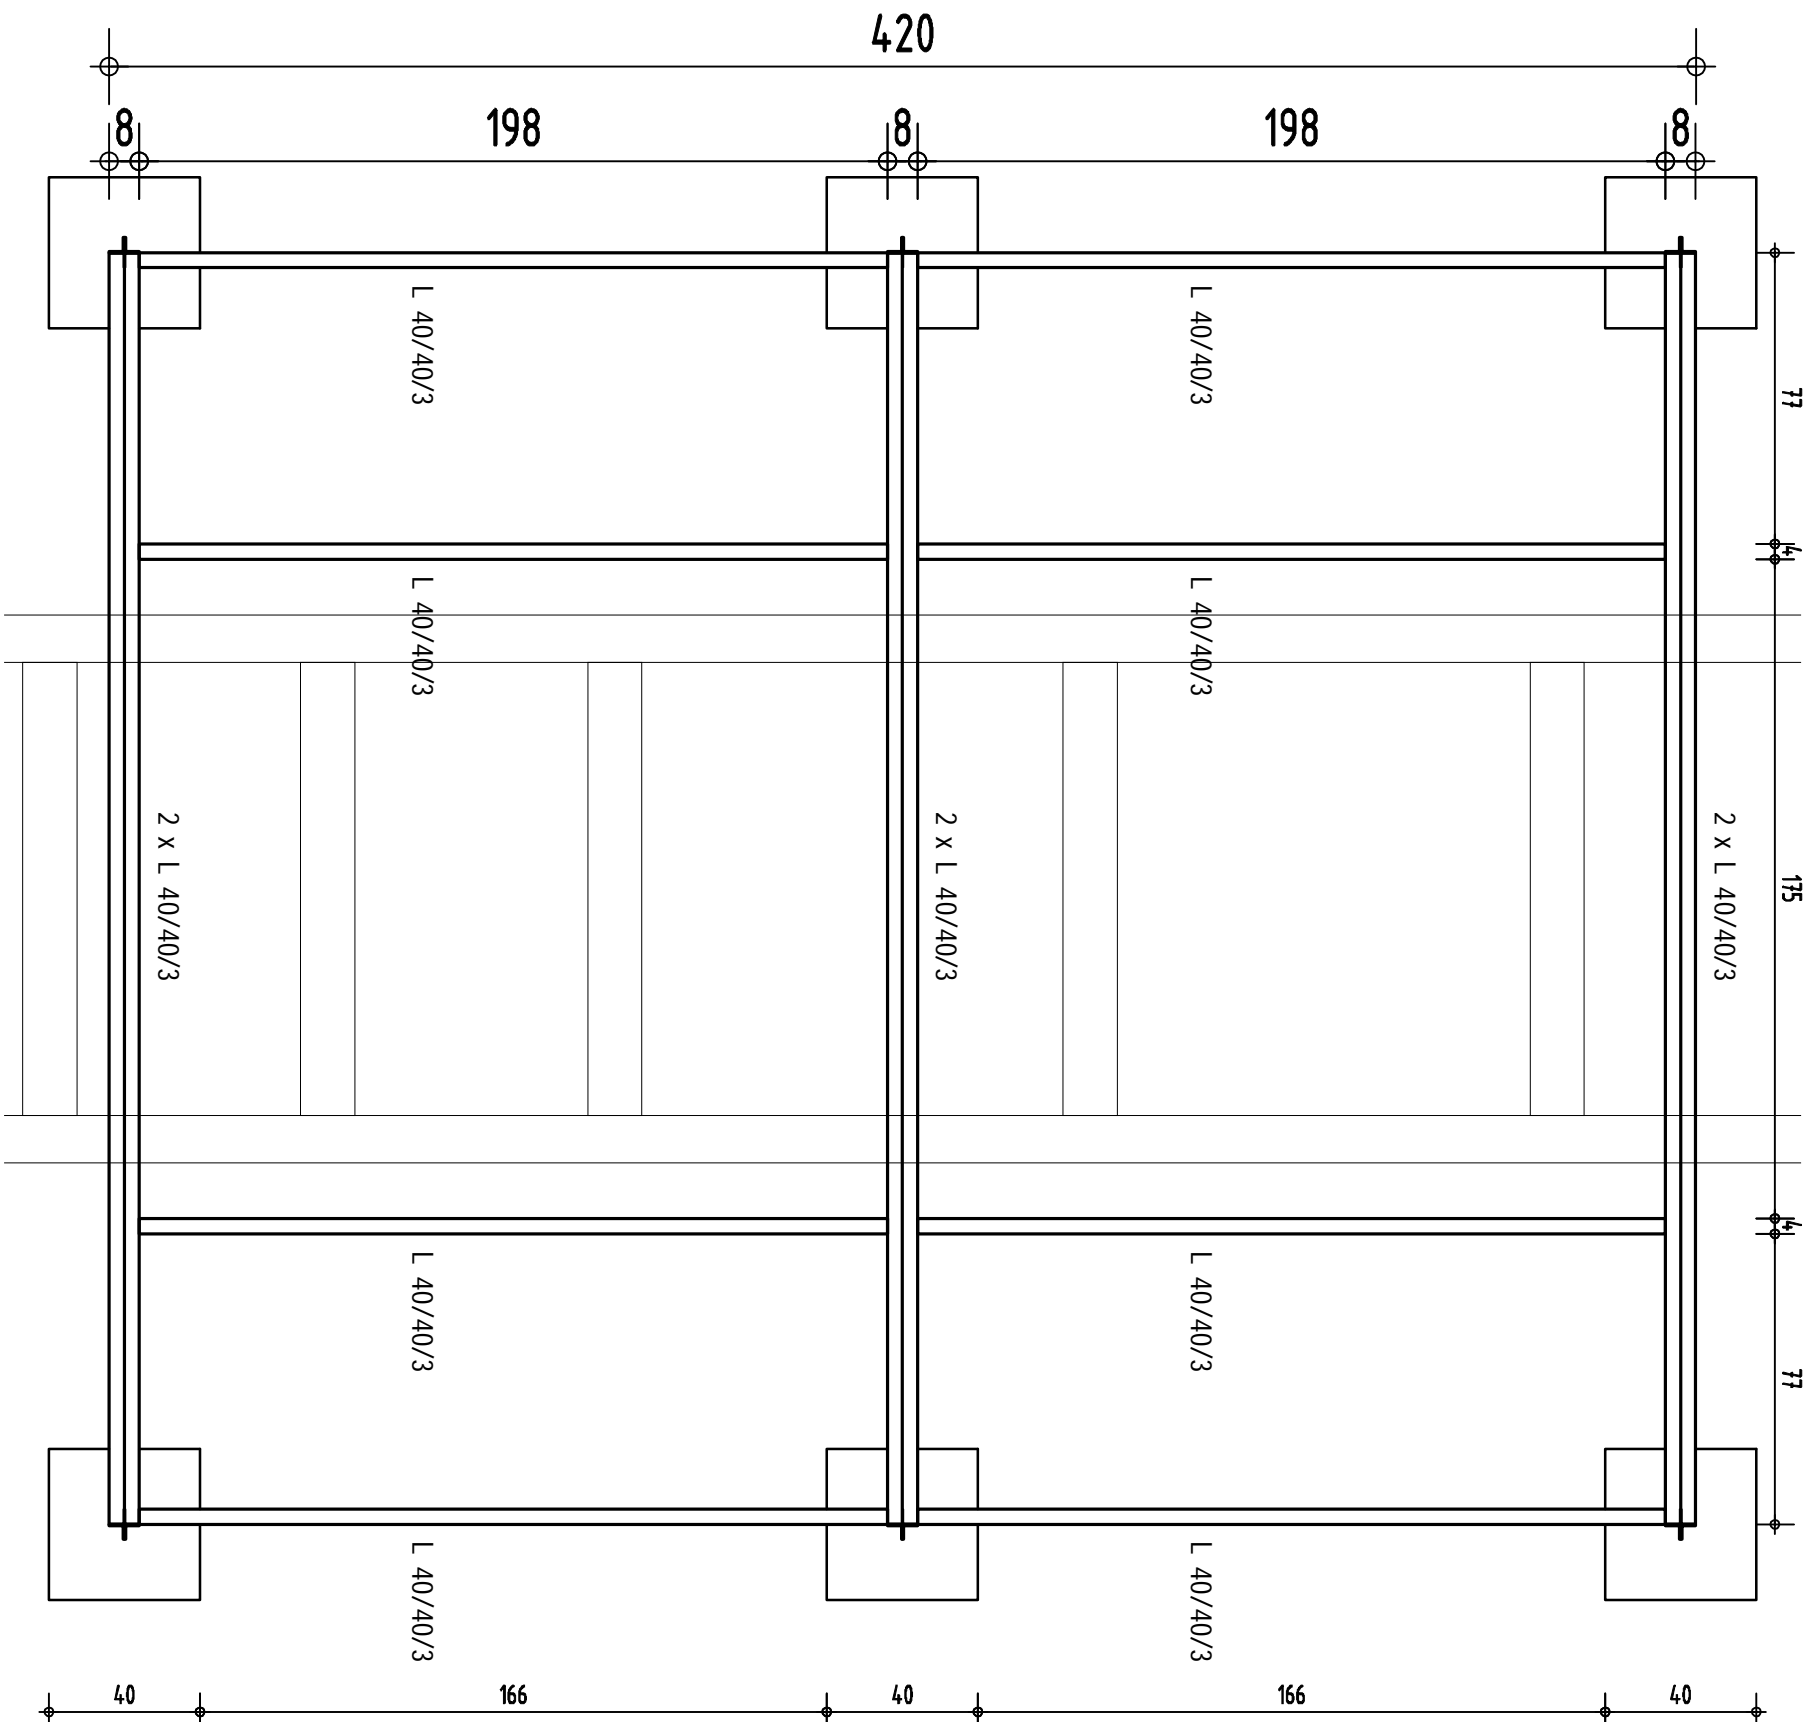

PERGOLA IZ VARJENIH PROFILOV
L 40/40/3

OPOMBE:(NEOZNAČENI ZVARI)
Pri izdelavi zvarov upoštevati:
1. Vsi zvari so neprekinjeno varjeni.
2. Za izvedbene primere zvarov velja:

Dvojni kotni zvar $a = 0,6 * s$
Kotni zvar $a = 0,7 * s$
I in V-zvar $a = s$

Projektiranje, izvedba, vzdrževanje
Tbilisskaja 5, 1000 Ljubljana
tel.: 041 487 771 e-mail: info@piring.si

Naročnik:

Mestna občina Nova Gorica
Trg Edvarda Karmelja 1
5000 Nova Gorica

Objekt: Vila Rafut		Faza:	PID
Opis: Tloris		Projekt št.:	8697
PERGOLA - SHEMA KONSTRUKCIJE		Načrt št.:	8697 GK
Vodja projekta: Ursa Kranc udilka ZAPS 1671 PKA		Datum:	Avgust 2023
Prostorski inženir: Vojko Prijevec udilaj IZS G - 1613		Merilo:	1 : 20
Listi:			08-02