
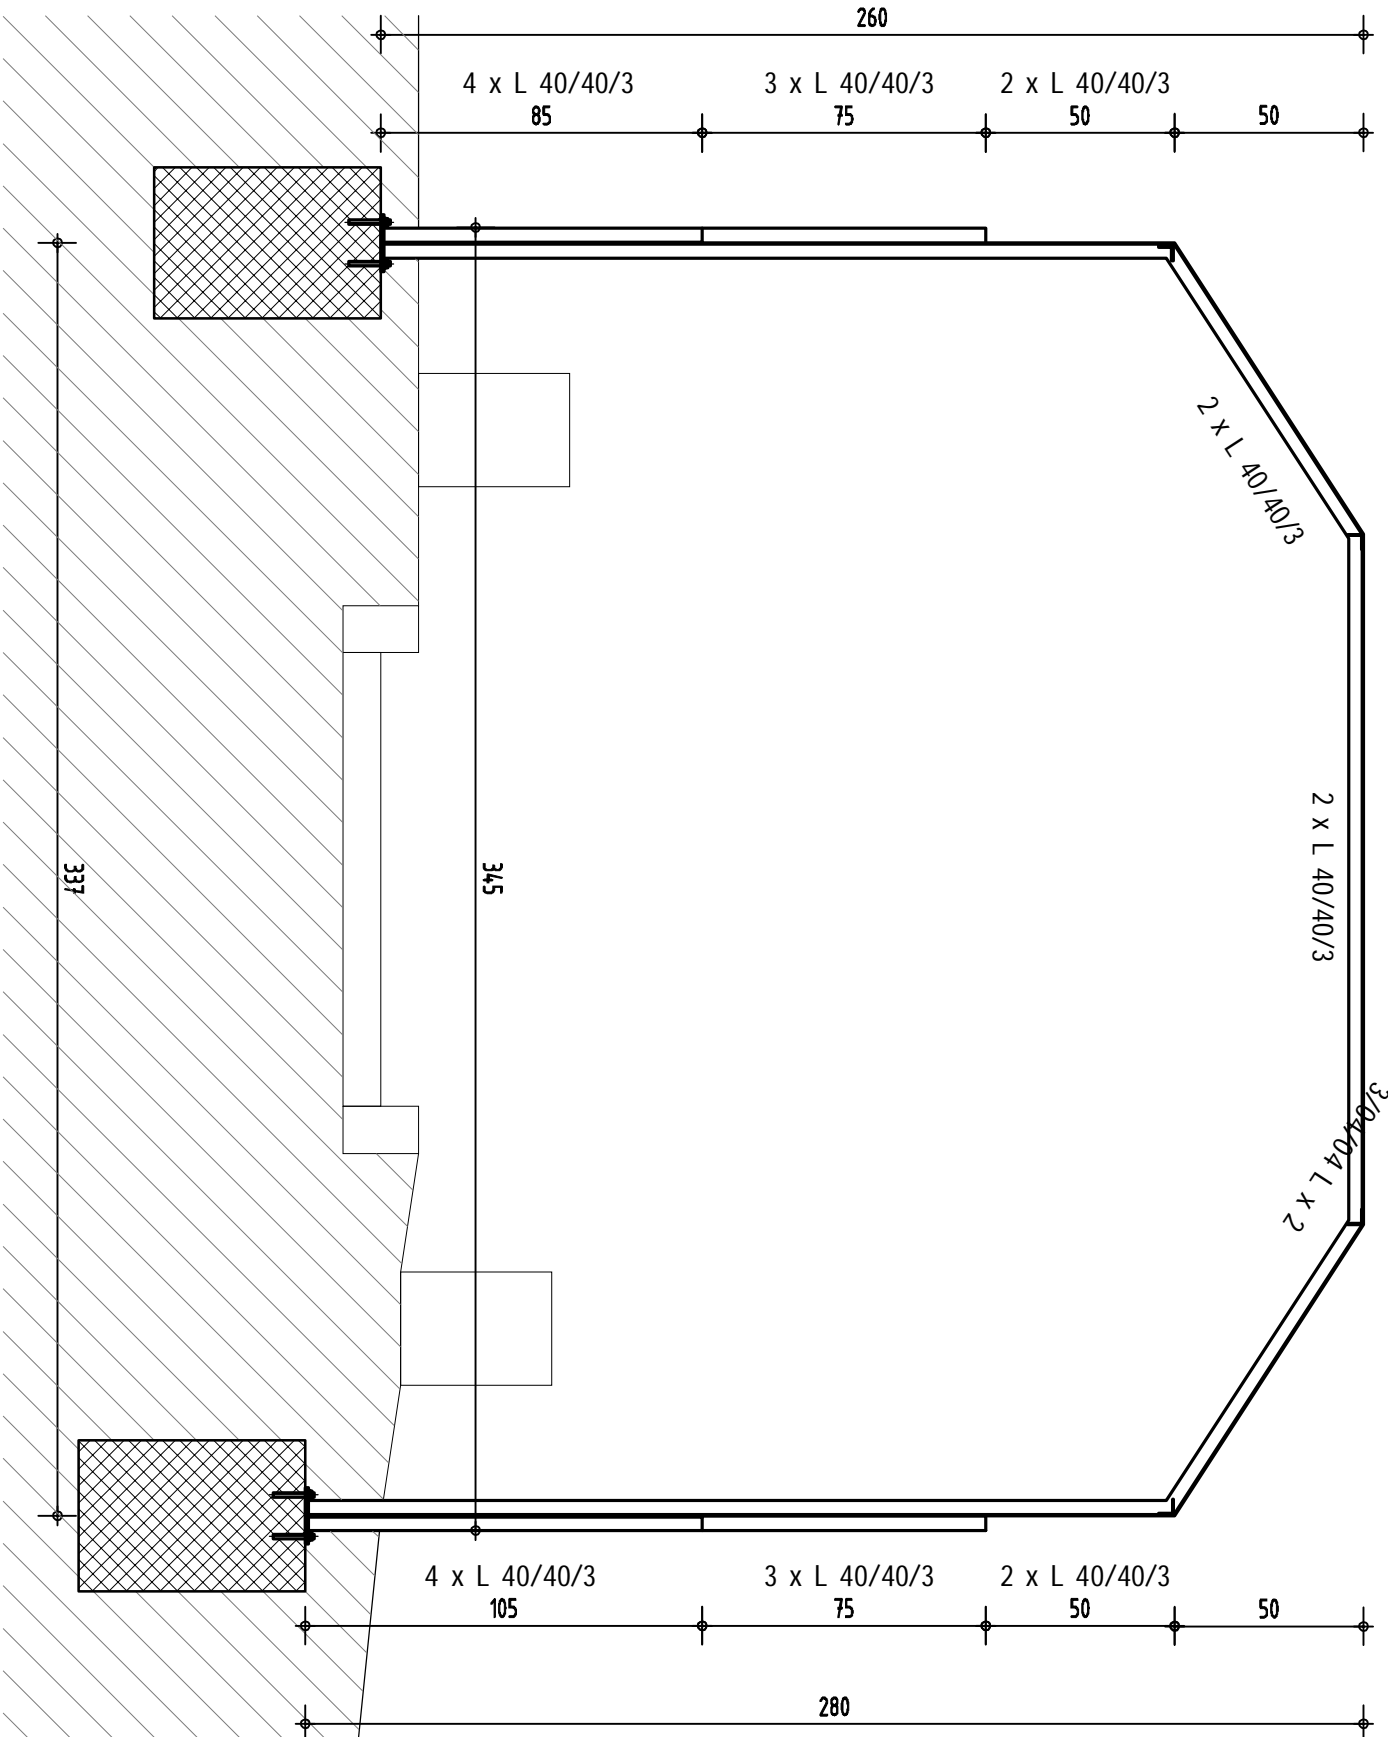


Prerez

PERGOLA
Jeklo S235 J2

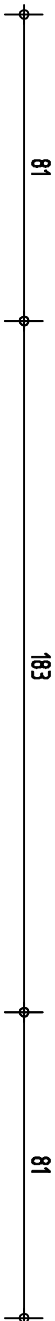

PERGOLA IZ VARJENIH PROFILOV
L 40/40/3

OPOMBE:(NEOZNAČENI ZVARI)
Pri izdelavi zvarov upoštevati:
1. Vsi zvari so neprekinjeno varjeni.
2. Za izvedbene primere zvarov velja:

PIRING <small>Projektiranje, izvedba in montaža Tbilisska 5, 1000 Ljubljana tel.: 041 487 771 e-mail: info@piring.si</small>		Naročnik: Mestna občina Nova Gorica Trg Edvarda Karmelja 1 5000 Nova Gorica	
Objekt: Vila Rafut		Faza:	PID

Opis: Prečni prerez		Projekt št.:	8697
PERGOLA - SHEMA KONSTRUKCIJE		Načrt št.:	8697 GK
Vodja projekta: Ursa Kranjc udič		Datum:	August 2023
Prostorski inženir: Vojko Prijevec		Merilo:	1 : 20
		Listi:	08-03