



Vzdolžni prerez


PERGOLA
Jeklo S235 J2

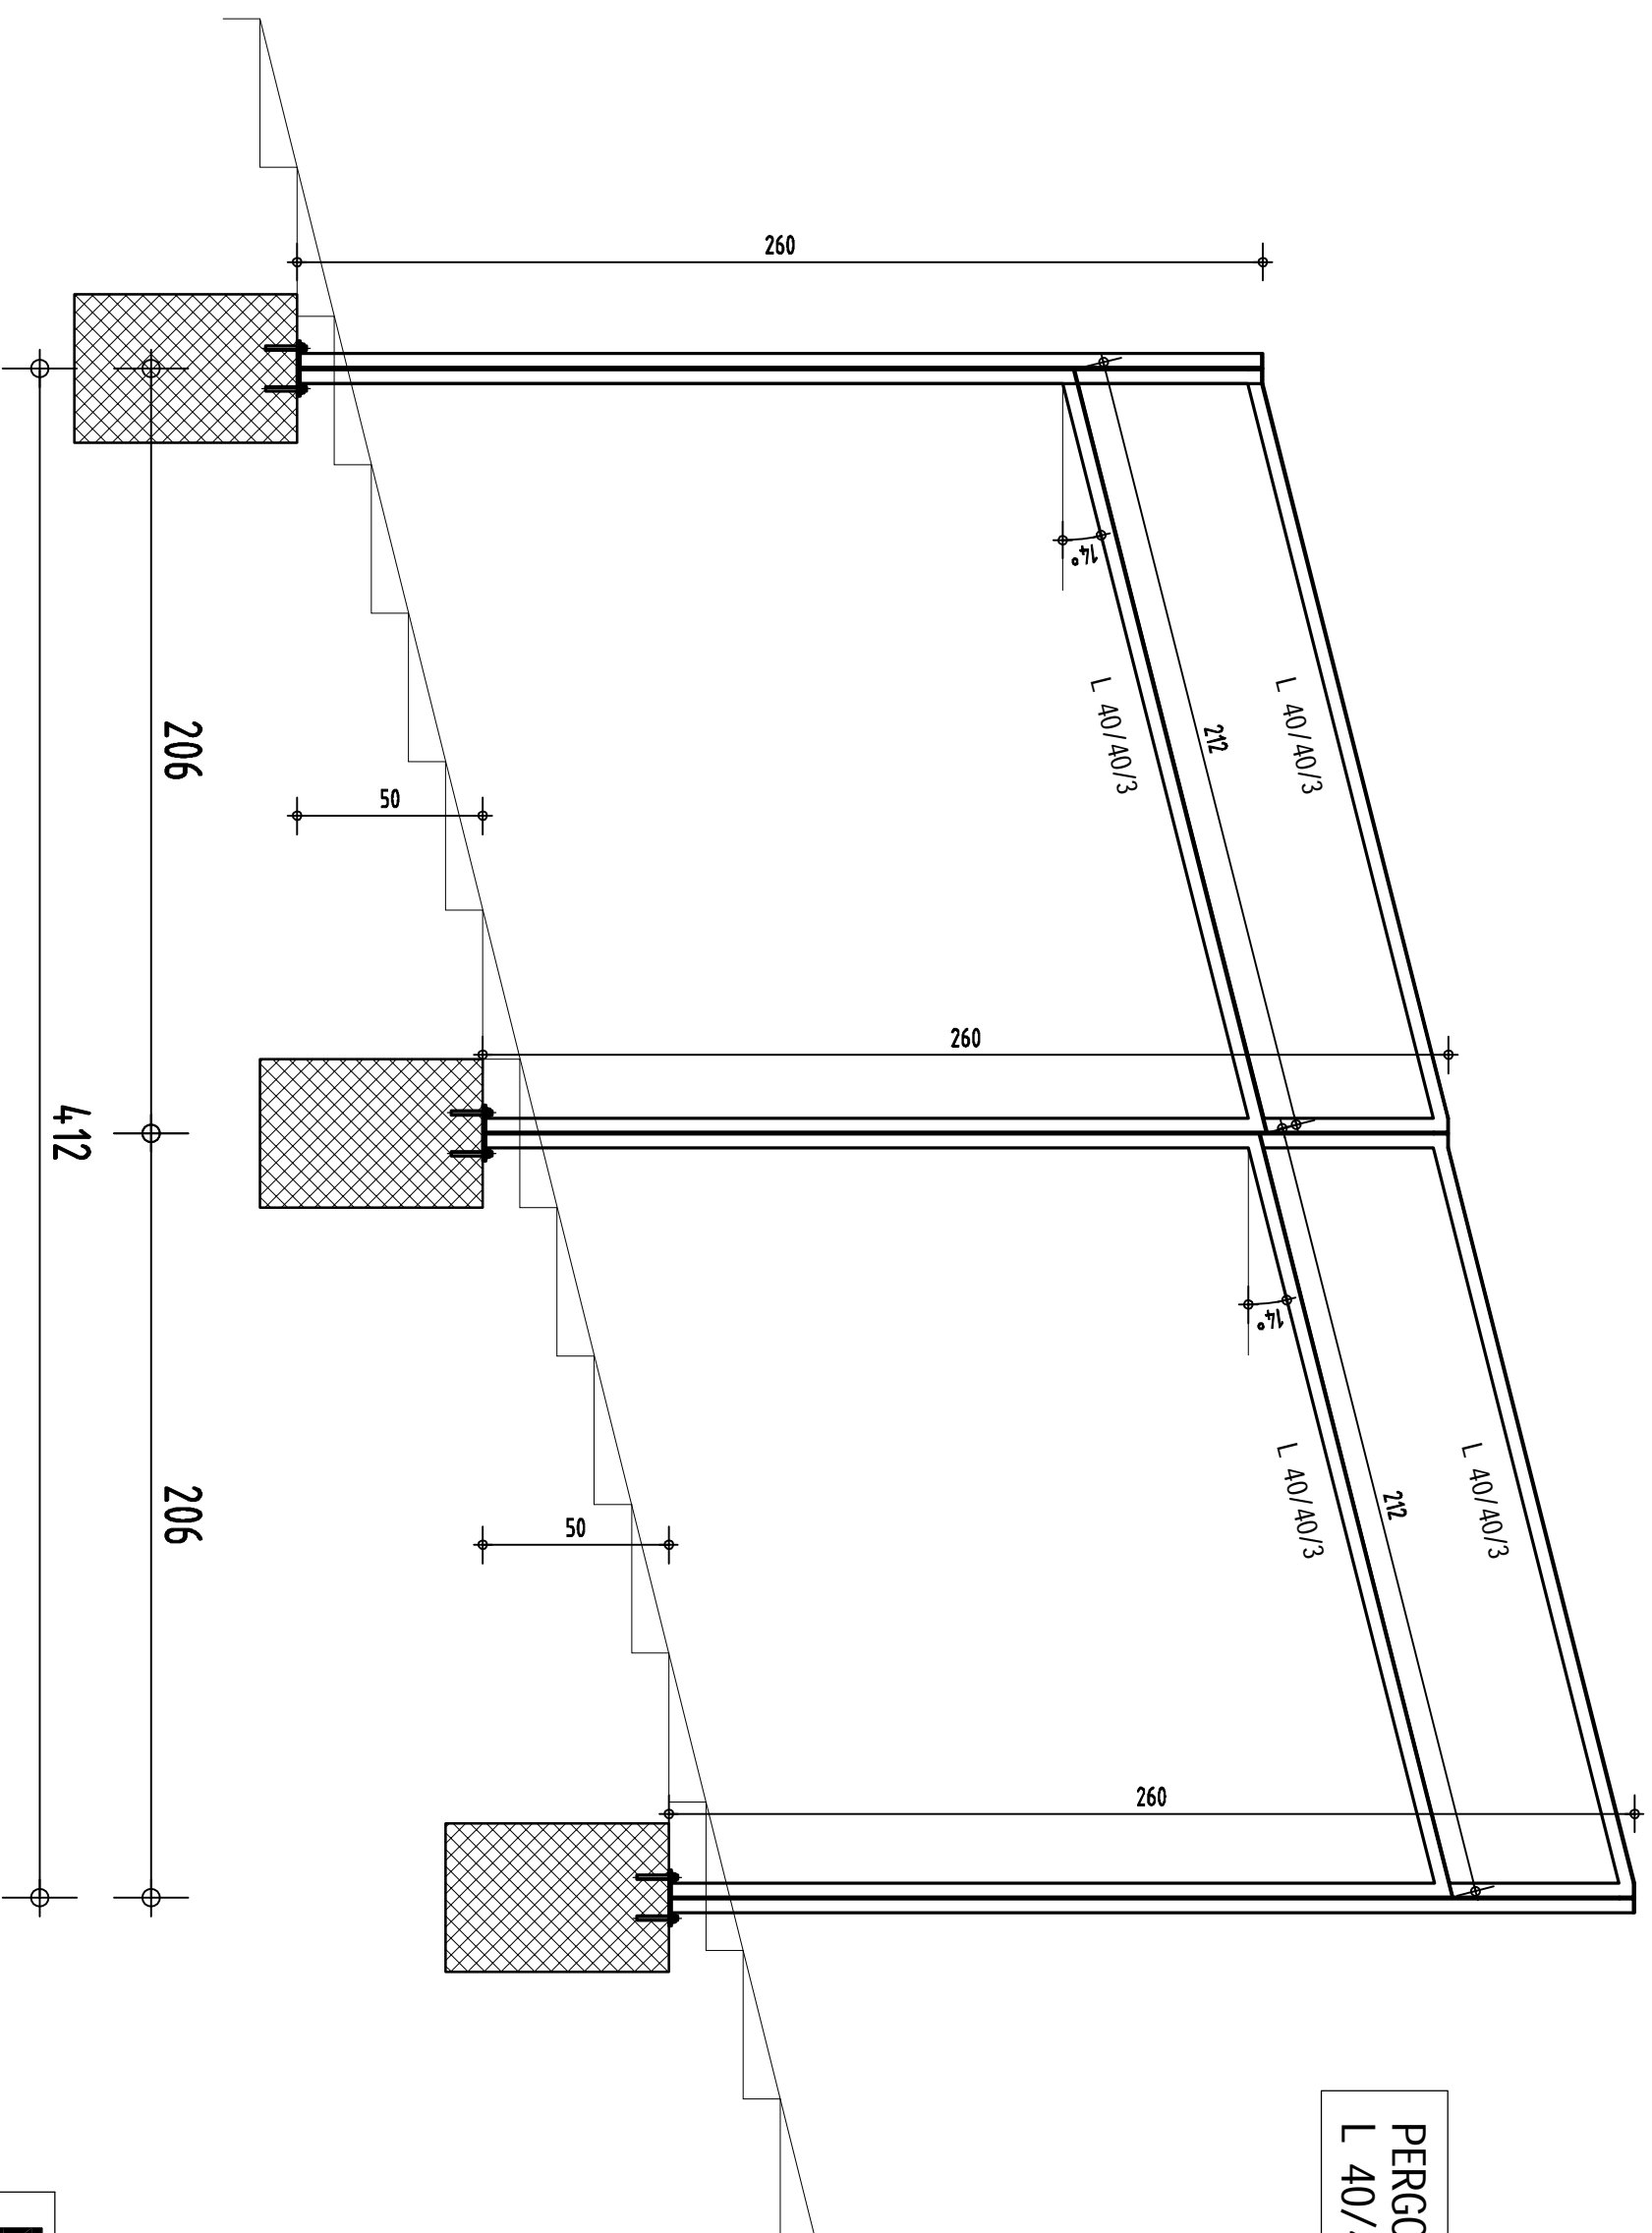

PERGOLA IZ VARJENIH PROFILOV
L 40/40/3

OPOMBE: (NEOZNAČENI ZVARI)
Pri izdelavi zvarov upoštevati:
1. Vsi zvari so neprekinjeno varjeni.
2. Za izvedbene primere zvarov velja:

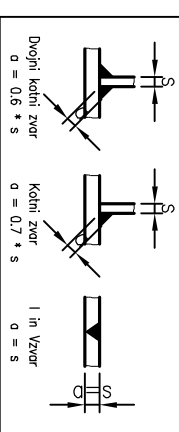

 <p>Projekt ante, Tehnično svetovanje Tbilisska 5, 1000 Ljubljana tel.: 041 487 771 e-mail: info@piring.si</p>		Naročnik: Mestna občina Nova Gorica Trg Edwarda Karmelja 1 5000 Nova Gorica	
Objekt: Vila Rafut		Faza:	PID
Opis: Vzdržilni prerez		Projekt št.:	8697
PERGOLA - SHEM. KONSTRUKCIJE		Nacr. št.:	8697 OK
Vodja projekta: Urša Kranjc u.d.ika ZPOS 1671 PKA		Datum:	August 2023
Probaštemi razen:		Merilo:	1 : 20
		List:	08-04