


POGLEĐ

KONSTRUKCIJA ZA POPENJALKO
IZ VARJENIH HOP 60/40/4

SHEMA JEKLENE KONSTRUKCIJE ZA POPENJALKO
Jeklo S235 JR


PREREZ

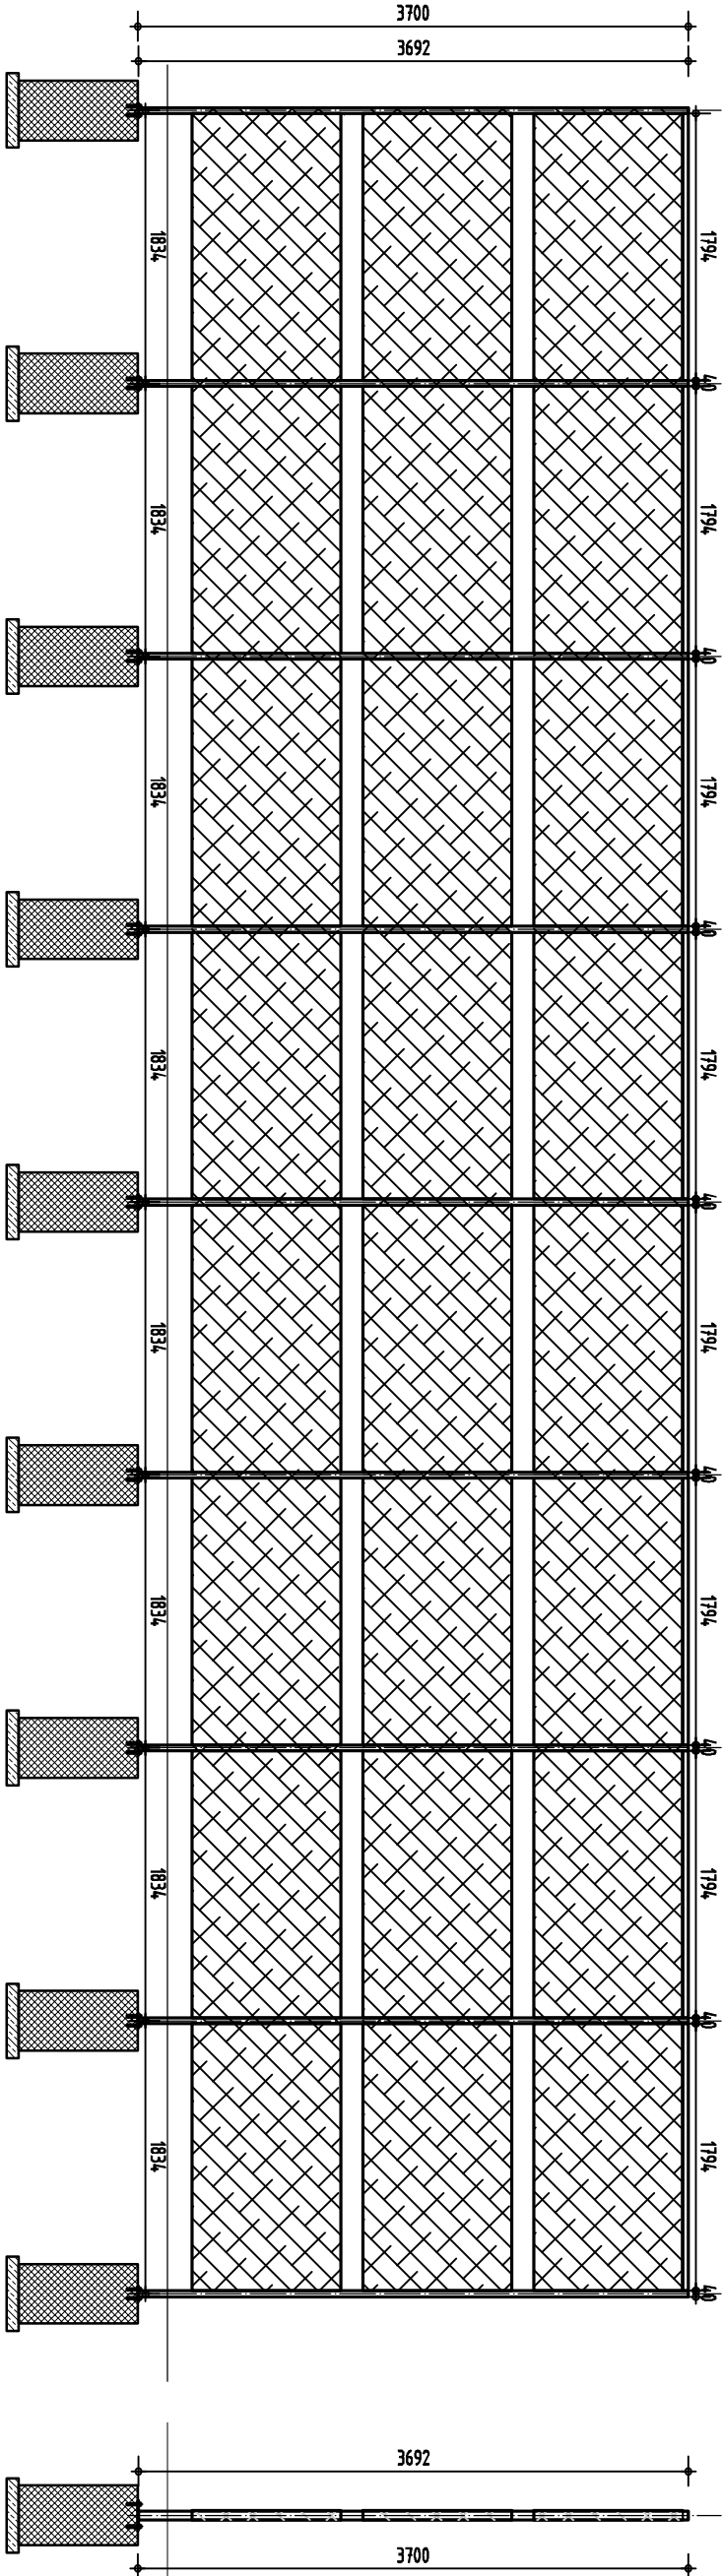

TLORIS

POGLEĐ

PREREZ

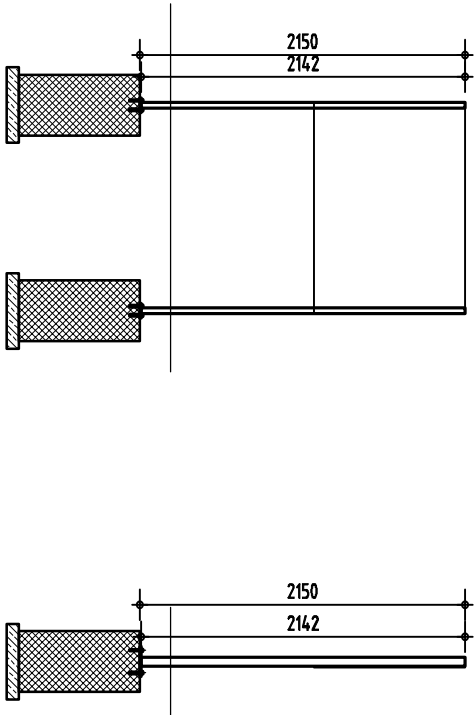

TLORIS



PIRING <small>Projektiranje, izvođenje i izvođenje</small> <small>Tbilisskaja 5, 1000 Ljubljana</small> <small>tel.: 041 487 771 e-mail: info@piring.si</small>		Naročnik: Mestna občina Nova Gorica Trg Edvarda Kardeja 1 5000 Nova Gorica	
Objekt: Vila Rafut		Faza:	PID
Opis: Konstrukcija za popenjalcko		Projekt št.:	8697
SHEMA KONSTRUKCIJE - POGLEĐ IN TLORIS		Načrt št.:	8697 GK
Vodja projekta: Ursa Kranjc udička ZAPS 60/7 PKA		Datum:	avgust 2023
Proizvedeni izvor: Vojko Prijevec udičaj IZS G - 1613		Merilo:	1 : 50
		List:	09-02