


OGRAJA RUŠEVINE - VZDOLŽNI POGLLED

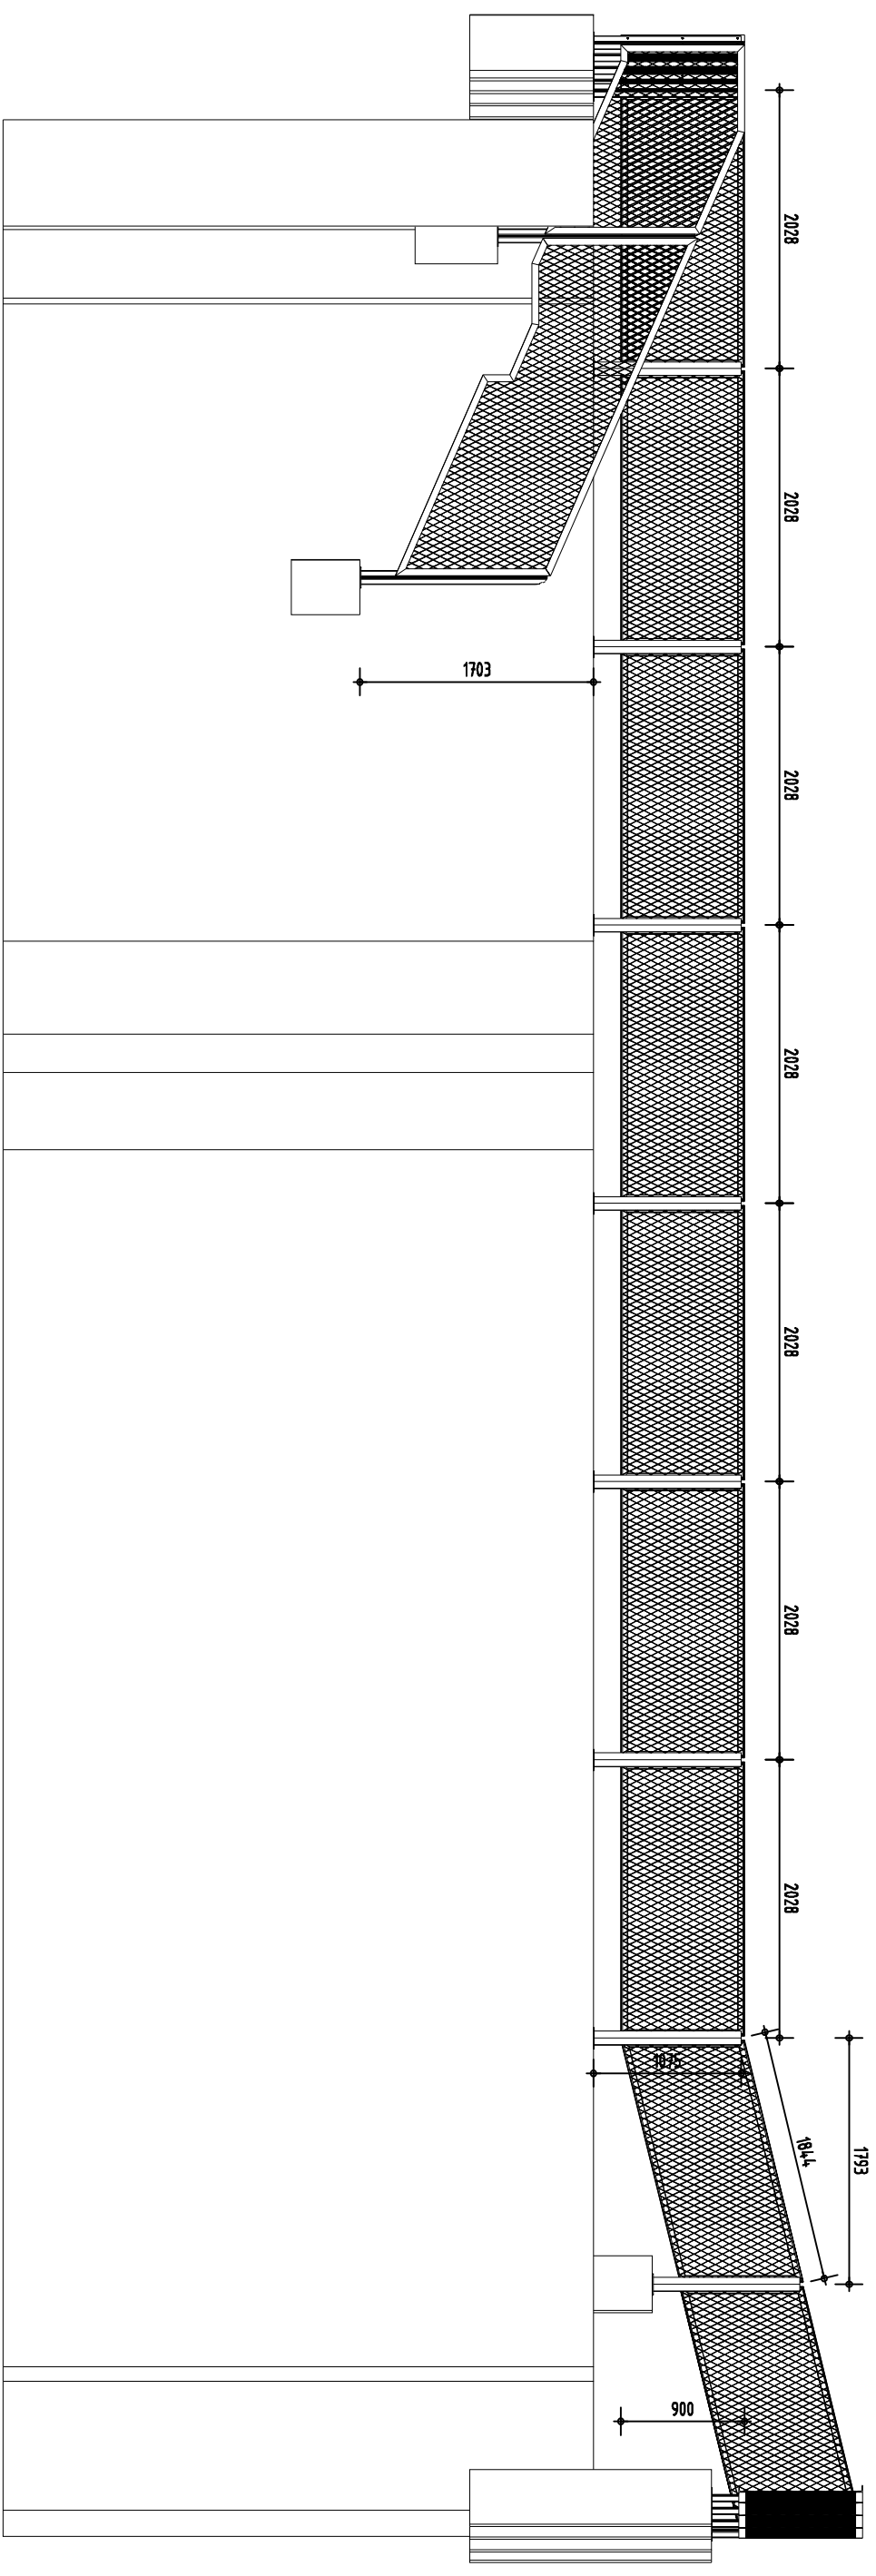

PIRING Projeke arhite. i inženj. savetovanje
 Trnavska 5, 1000 Ljubljana
 Tel.: 011 481 771 e-mail: m.poring@ngsi.si

Naročnik:
 Mestna občina Nova Gorica
 Trg Edvarda Karmelja 1
 5000 Nova Gorica

Objekt:	Vila Rafut	Faza:	PID
Opis:	VZDOLŽNI POGLLED OGRAJA RIŠEWE - SHEMA KONSTRUKCIJE	Projekt št.:	8697
Vodja projekta:	Ursa Kranj u.d.l.a. ZAVS 167 PJA	Nacr. št.:	8697 / 0K
Probaštem izmen:	Vodja Priprave u.d.l.g. IZS G - 1613	Datum:	August 2023
		Metrico:	1 : 50
		List:	11-02