

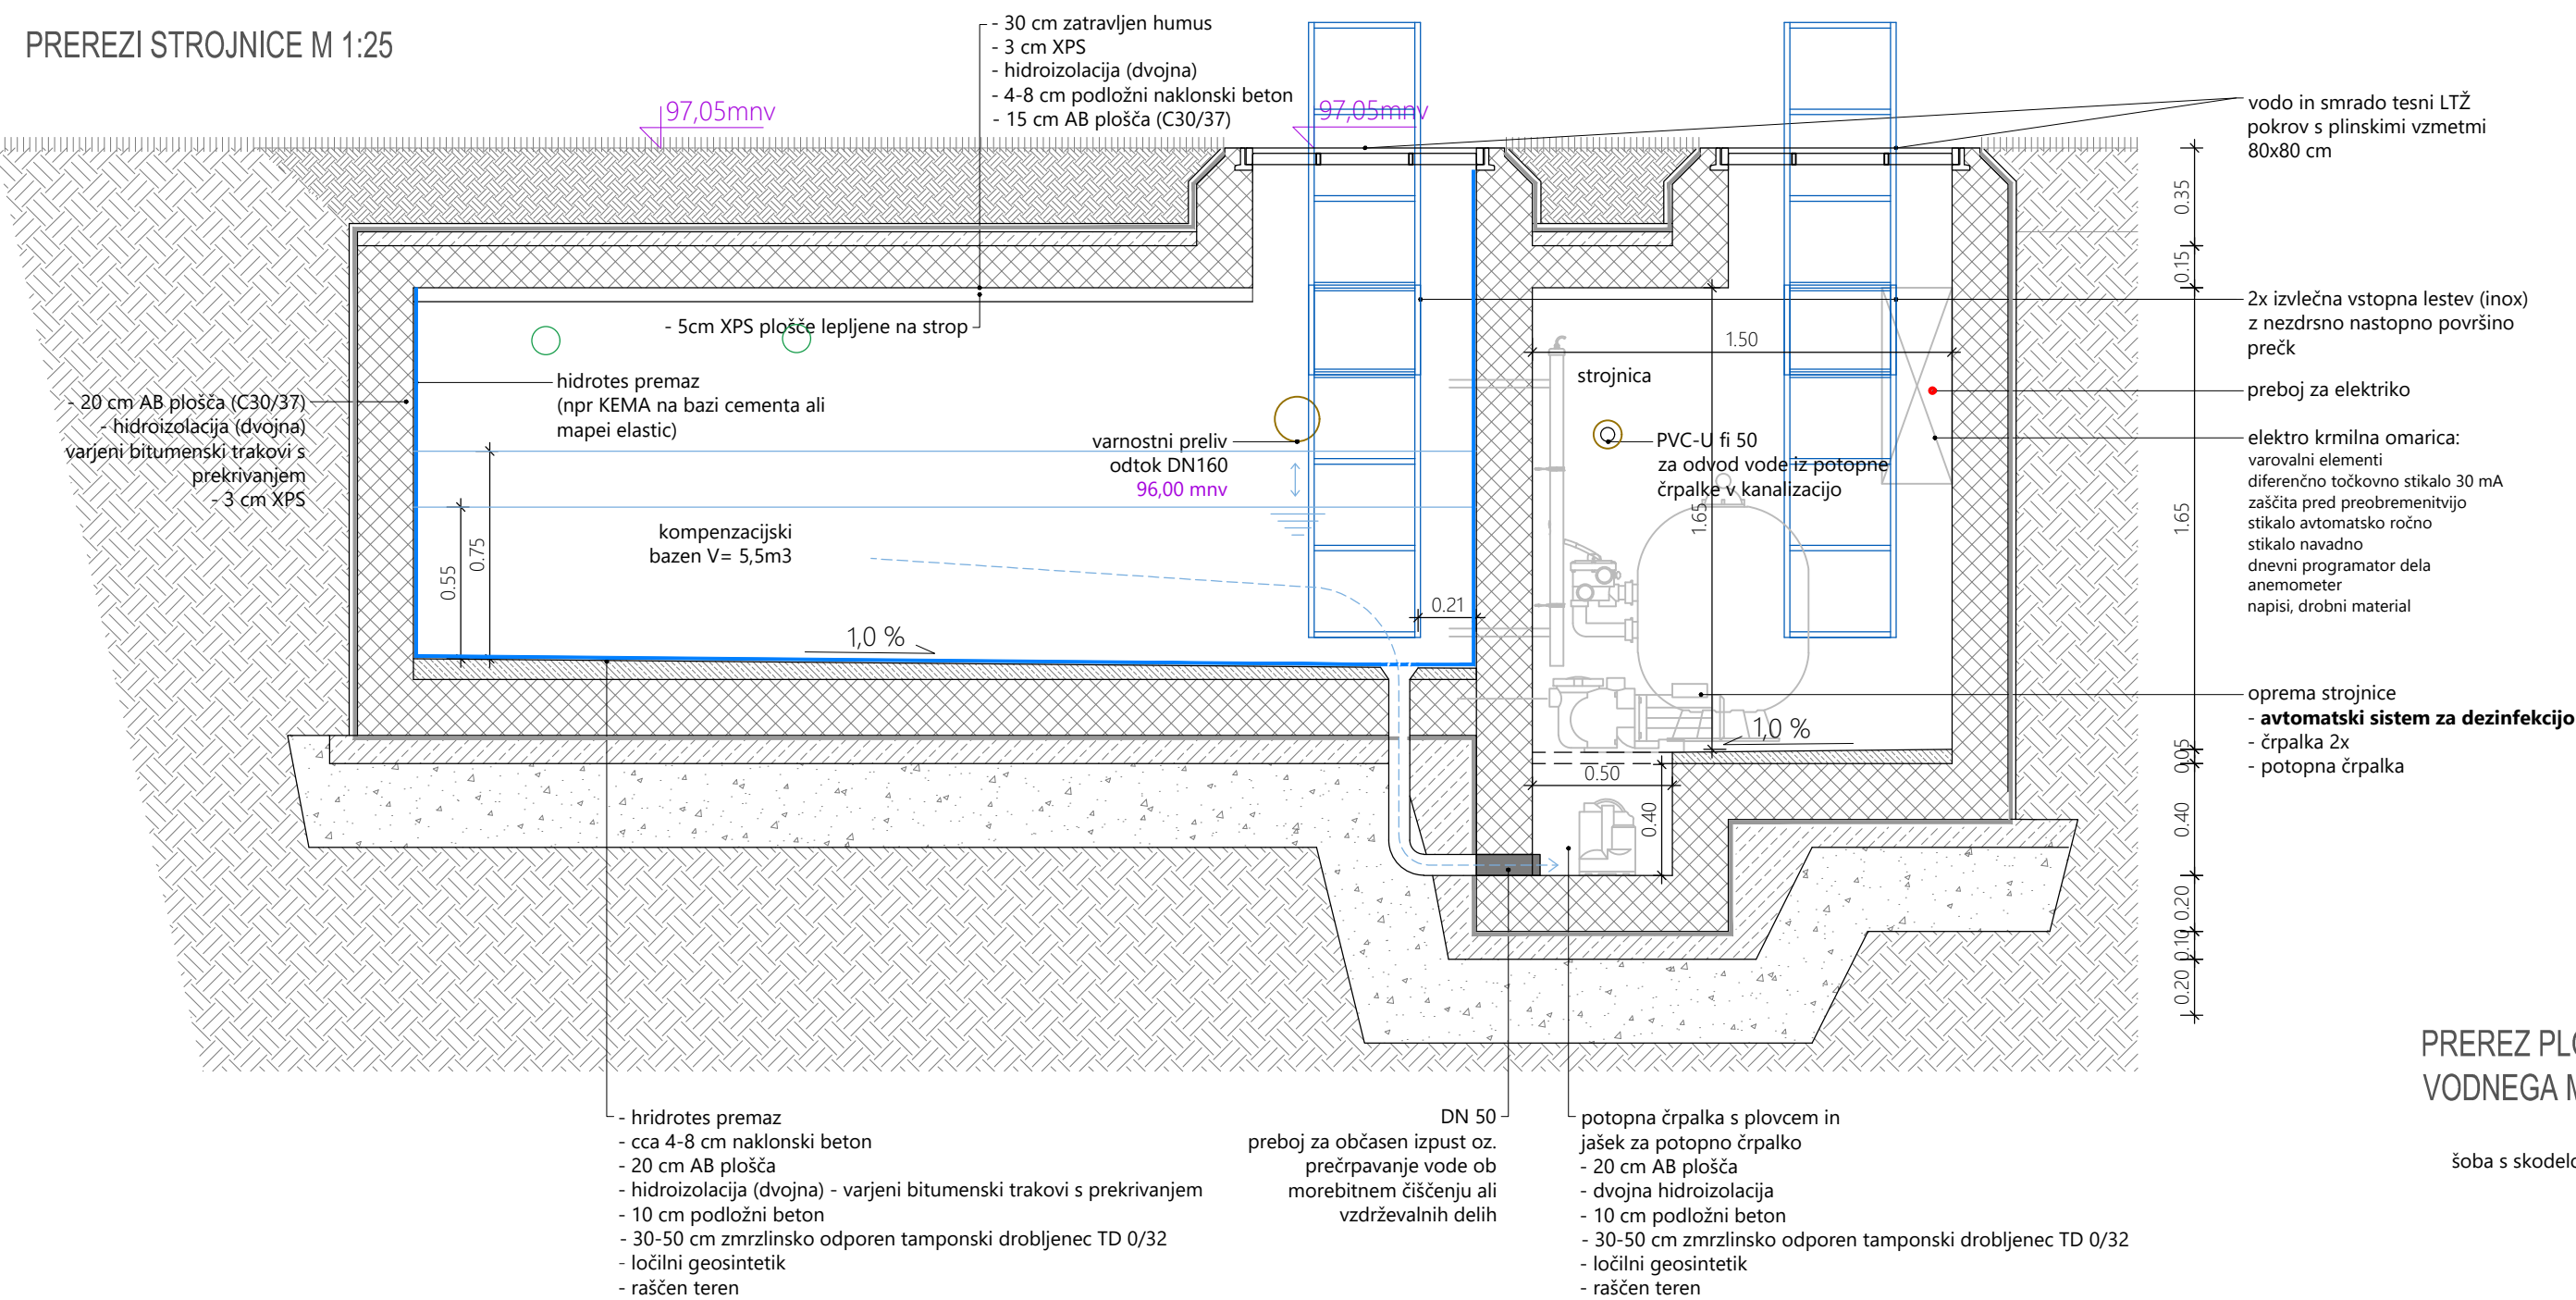



PREREZI STROJNICE M 1:25

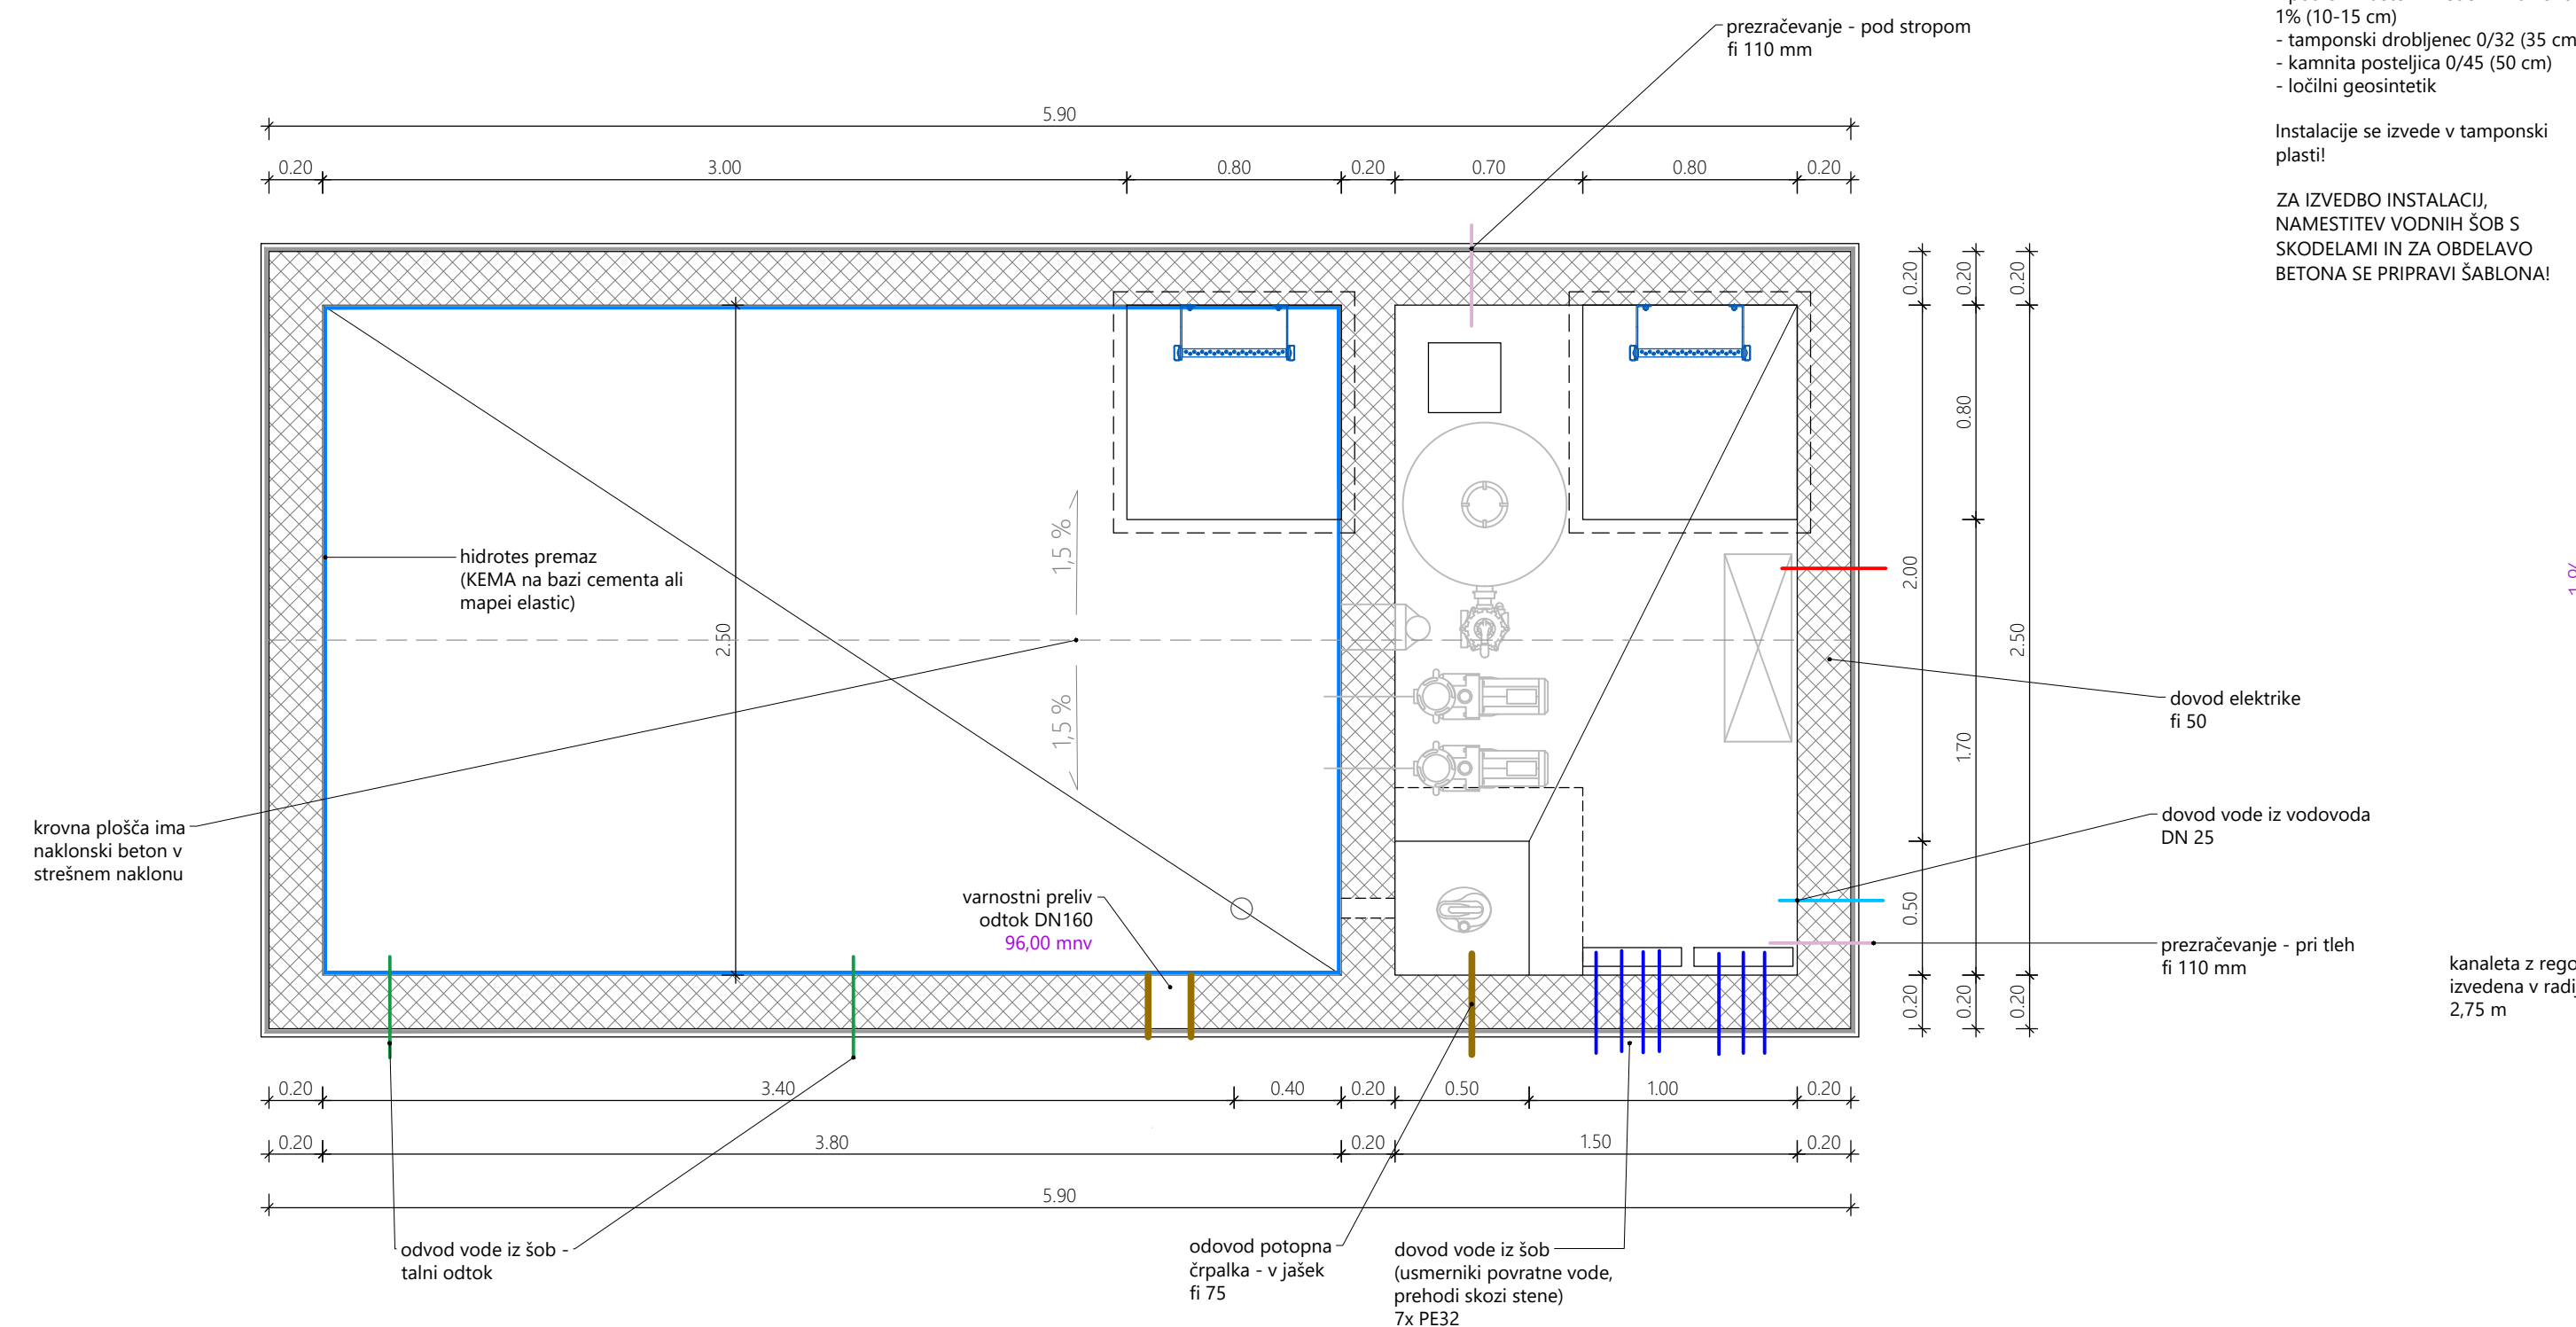


PREREZ PLOŠČE
VODNEGA MOTIVA M 1:25

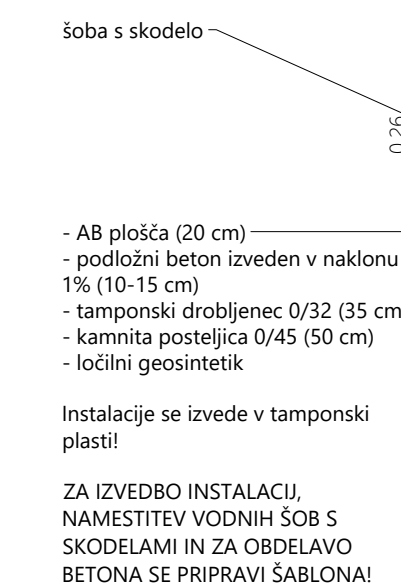

FUNKCIONALNA SHEMA M 1:50
(glej načrt strojnih inštalacij)

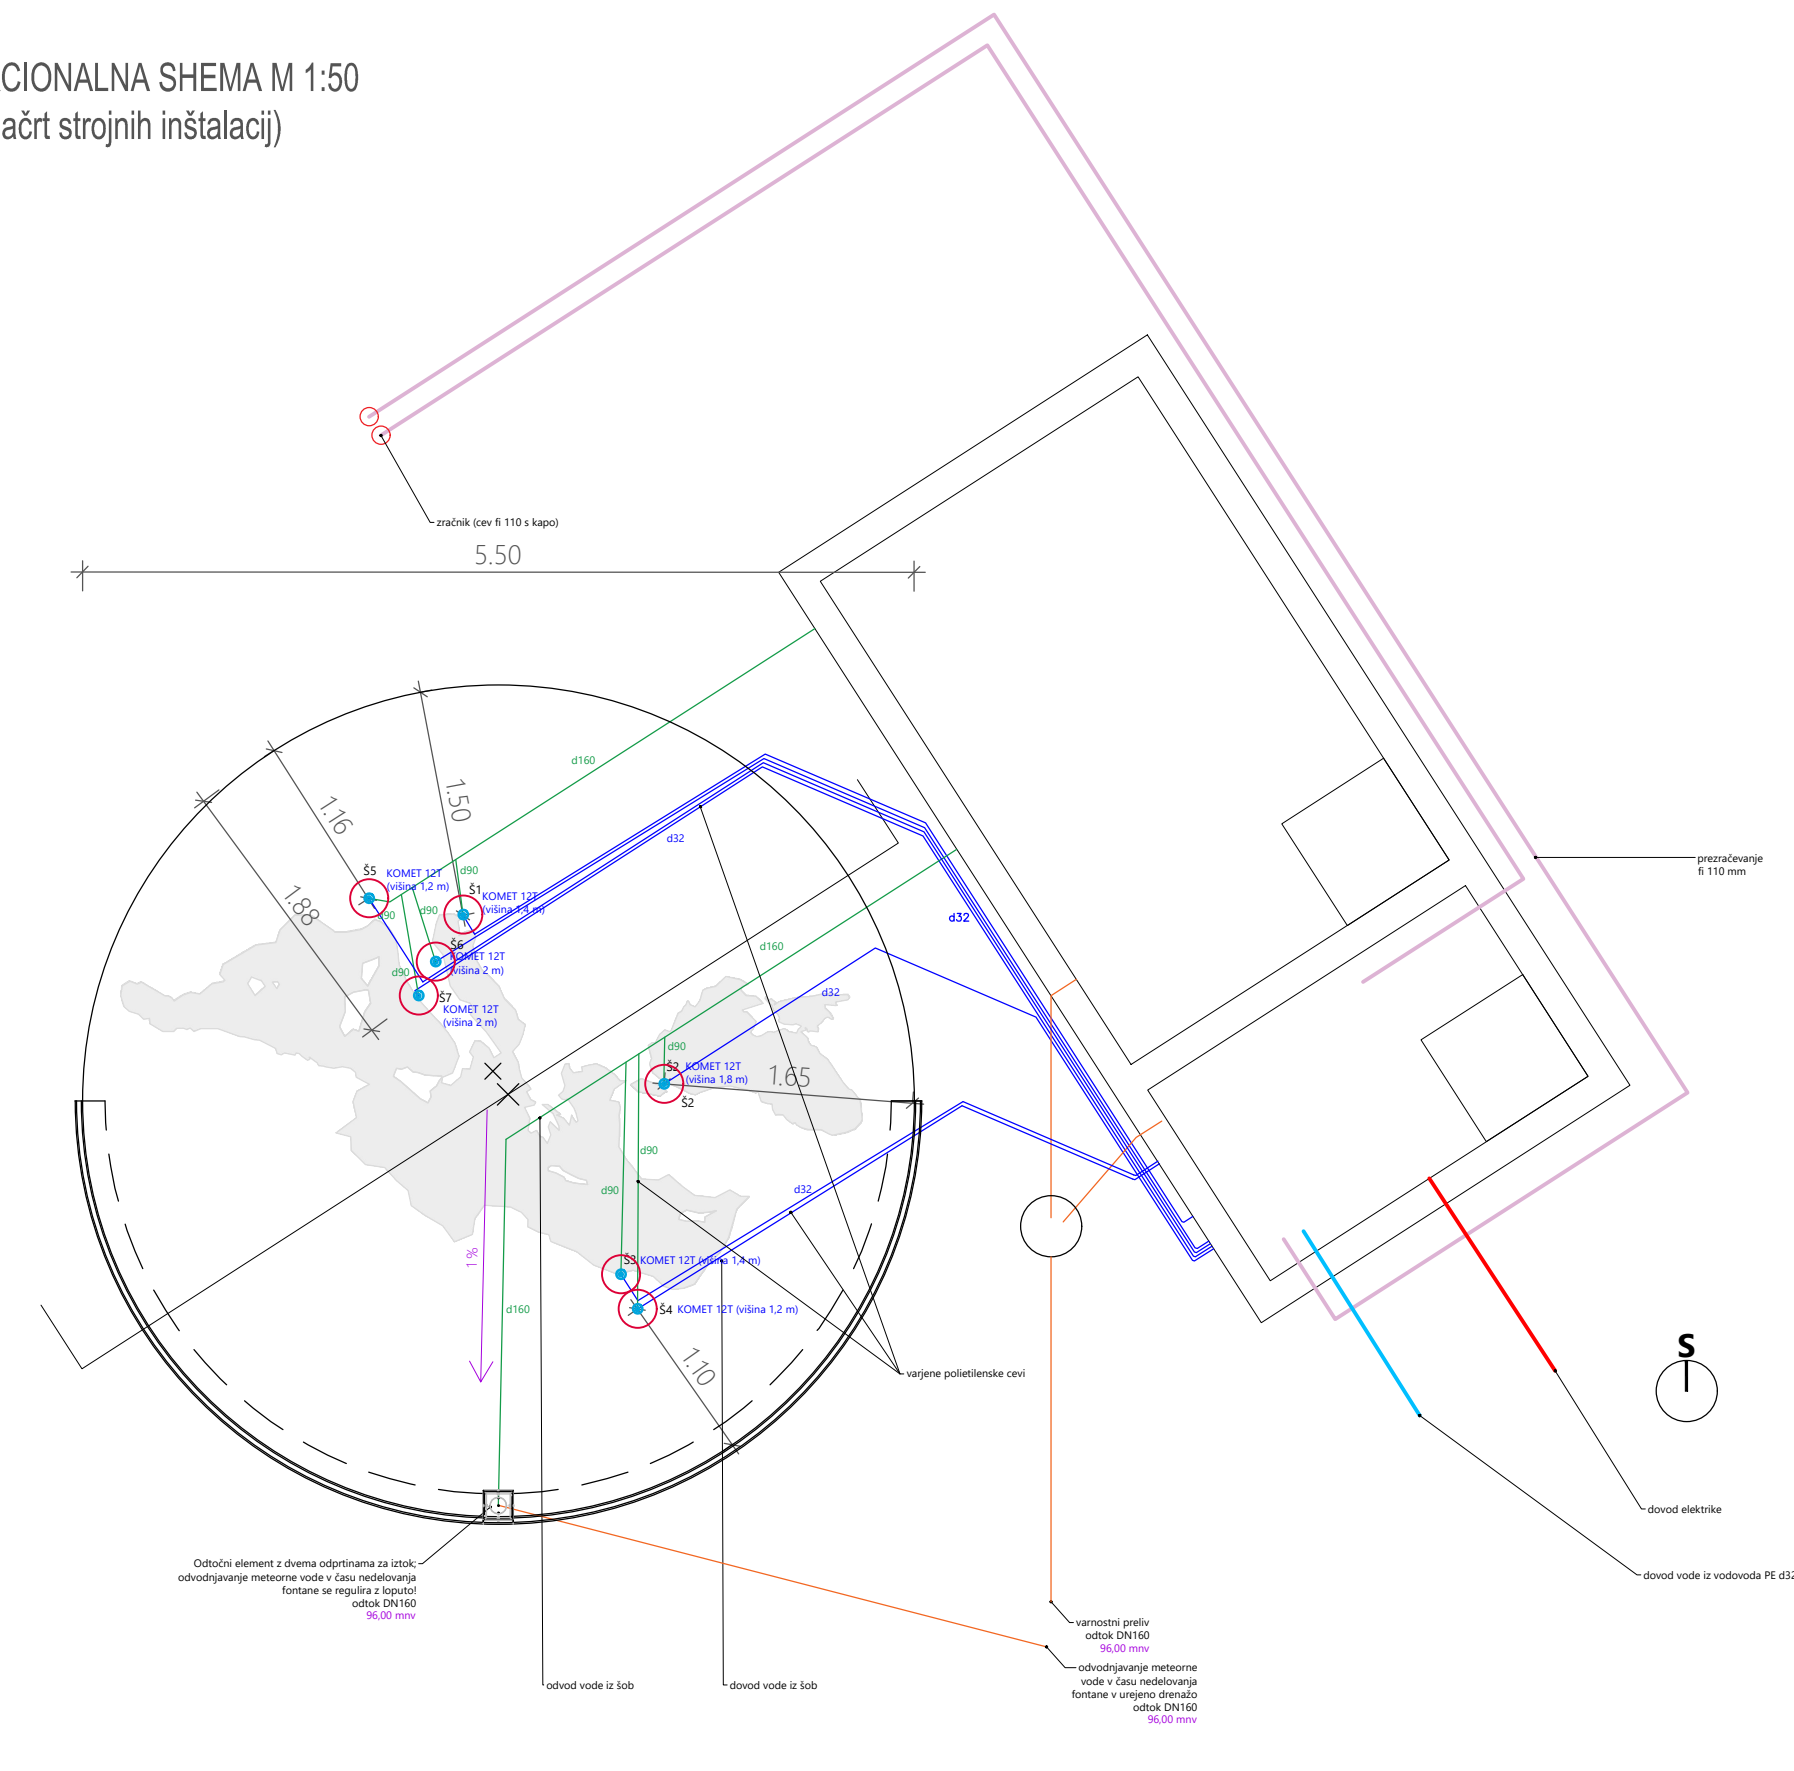

<div>PROJEKTANT</div> 	<div>LJUBLJANSKI URBANISTIČNI ZAVOD d.d.</div> <div>Verovškova ulica 64, 1001 Ljubljana</div> <div>Telefon +386(0)1 360 24 00</div> <div>www.luz.si • info@luz.si</div>
OBJEKT	Park Rafut
INVESTITOR	Mestna občina Nova Gorica Trg Edvarda Kardelja 1, 5000 Nova Gorica
VODJA PROJEKTA	Urša KRANJČ, univ.dipl.inž.kraj.arh. ZAPS 1671 PKA
POOBlašČENI ARHITEKT	Urša KRANJČ, univ.dipl.inž.kraj.arh. ZAPS 1671 PKA
SODELAVCI	Katarina Iskra, univ.dipl.inž.kraj.arh.
VRSTA DOKUMENTACIJE	PID
VRSTA NAČRTA	KRAJINSKA ARHITEKTURA
VSEBINA RISBE	VODNI ELEMENT
DATUM	AVGUST 2023
OPOMBE	