




SITUACIJA STOPNIC V OBSTOJEČI BREŽINI M 1:100

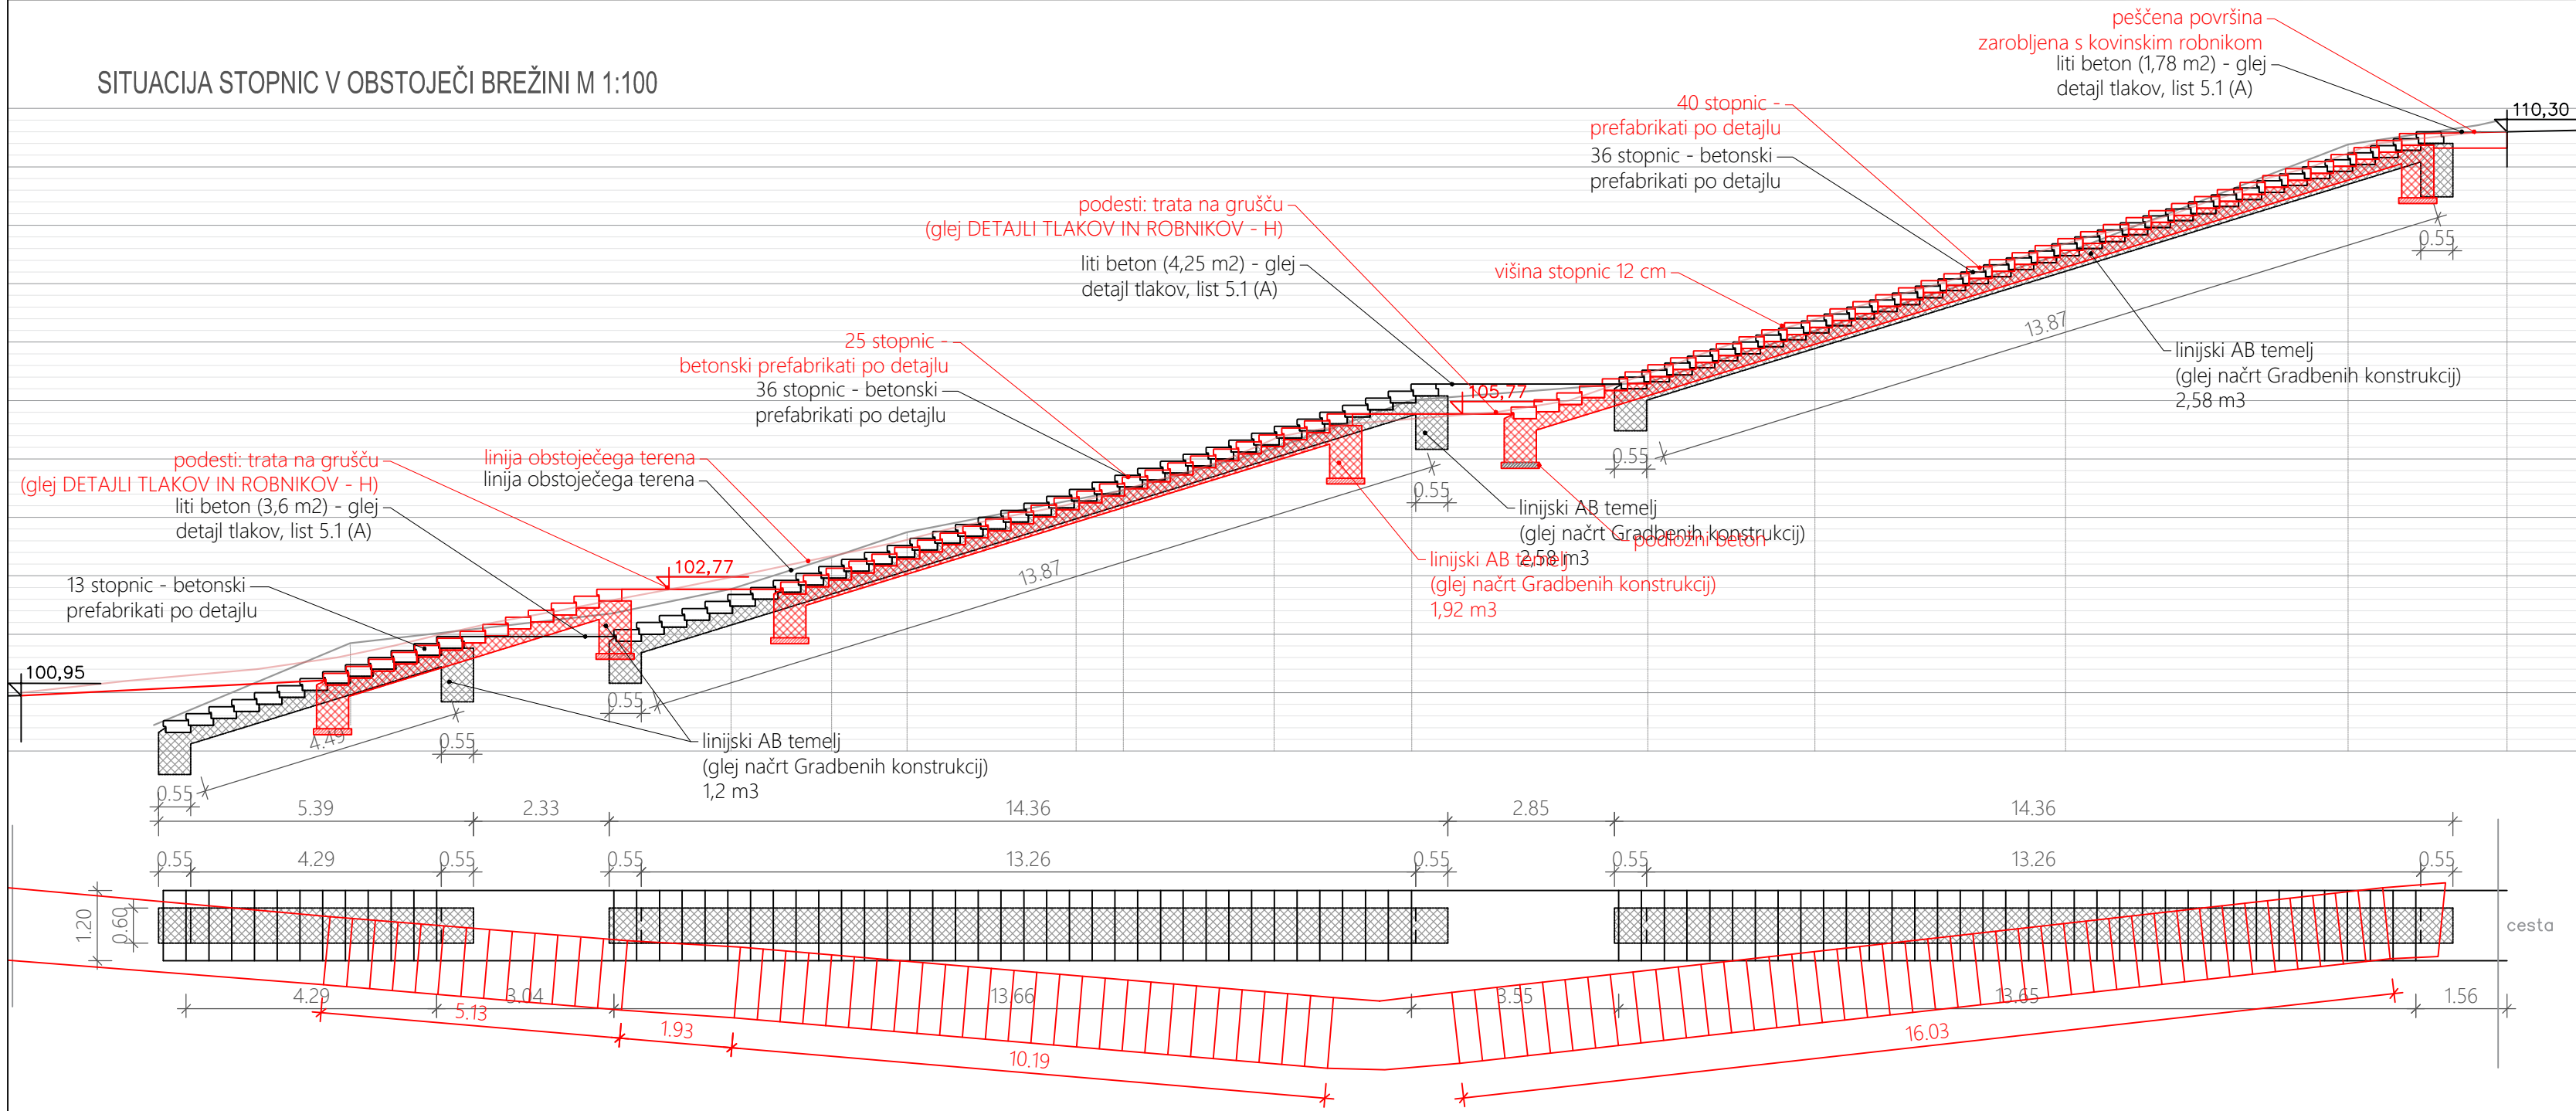


DETALJ STOPNIC (TEMELJ) M 1:20

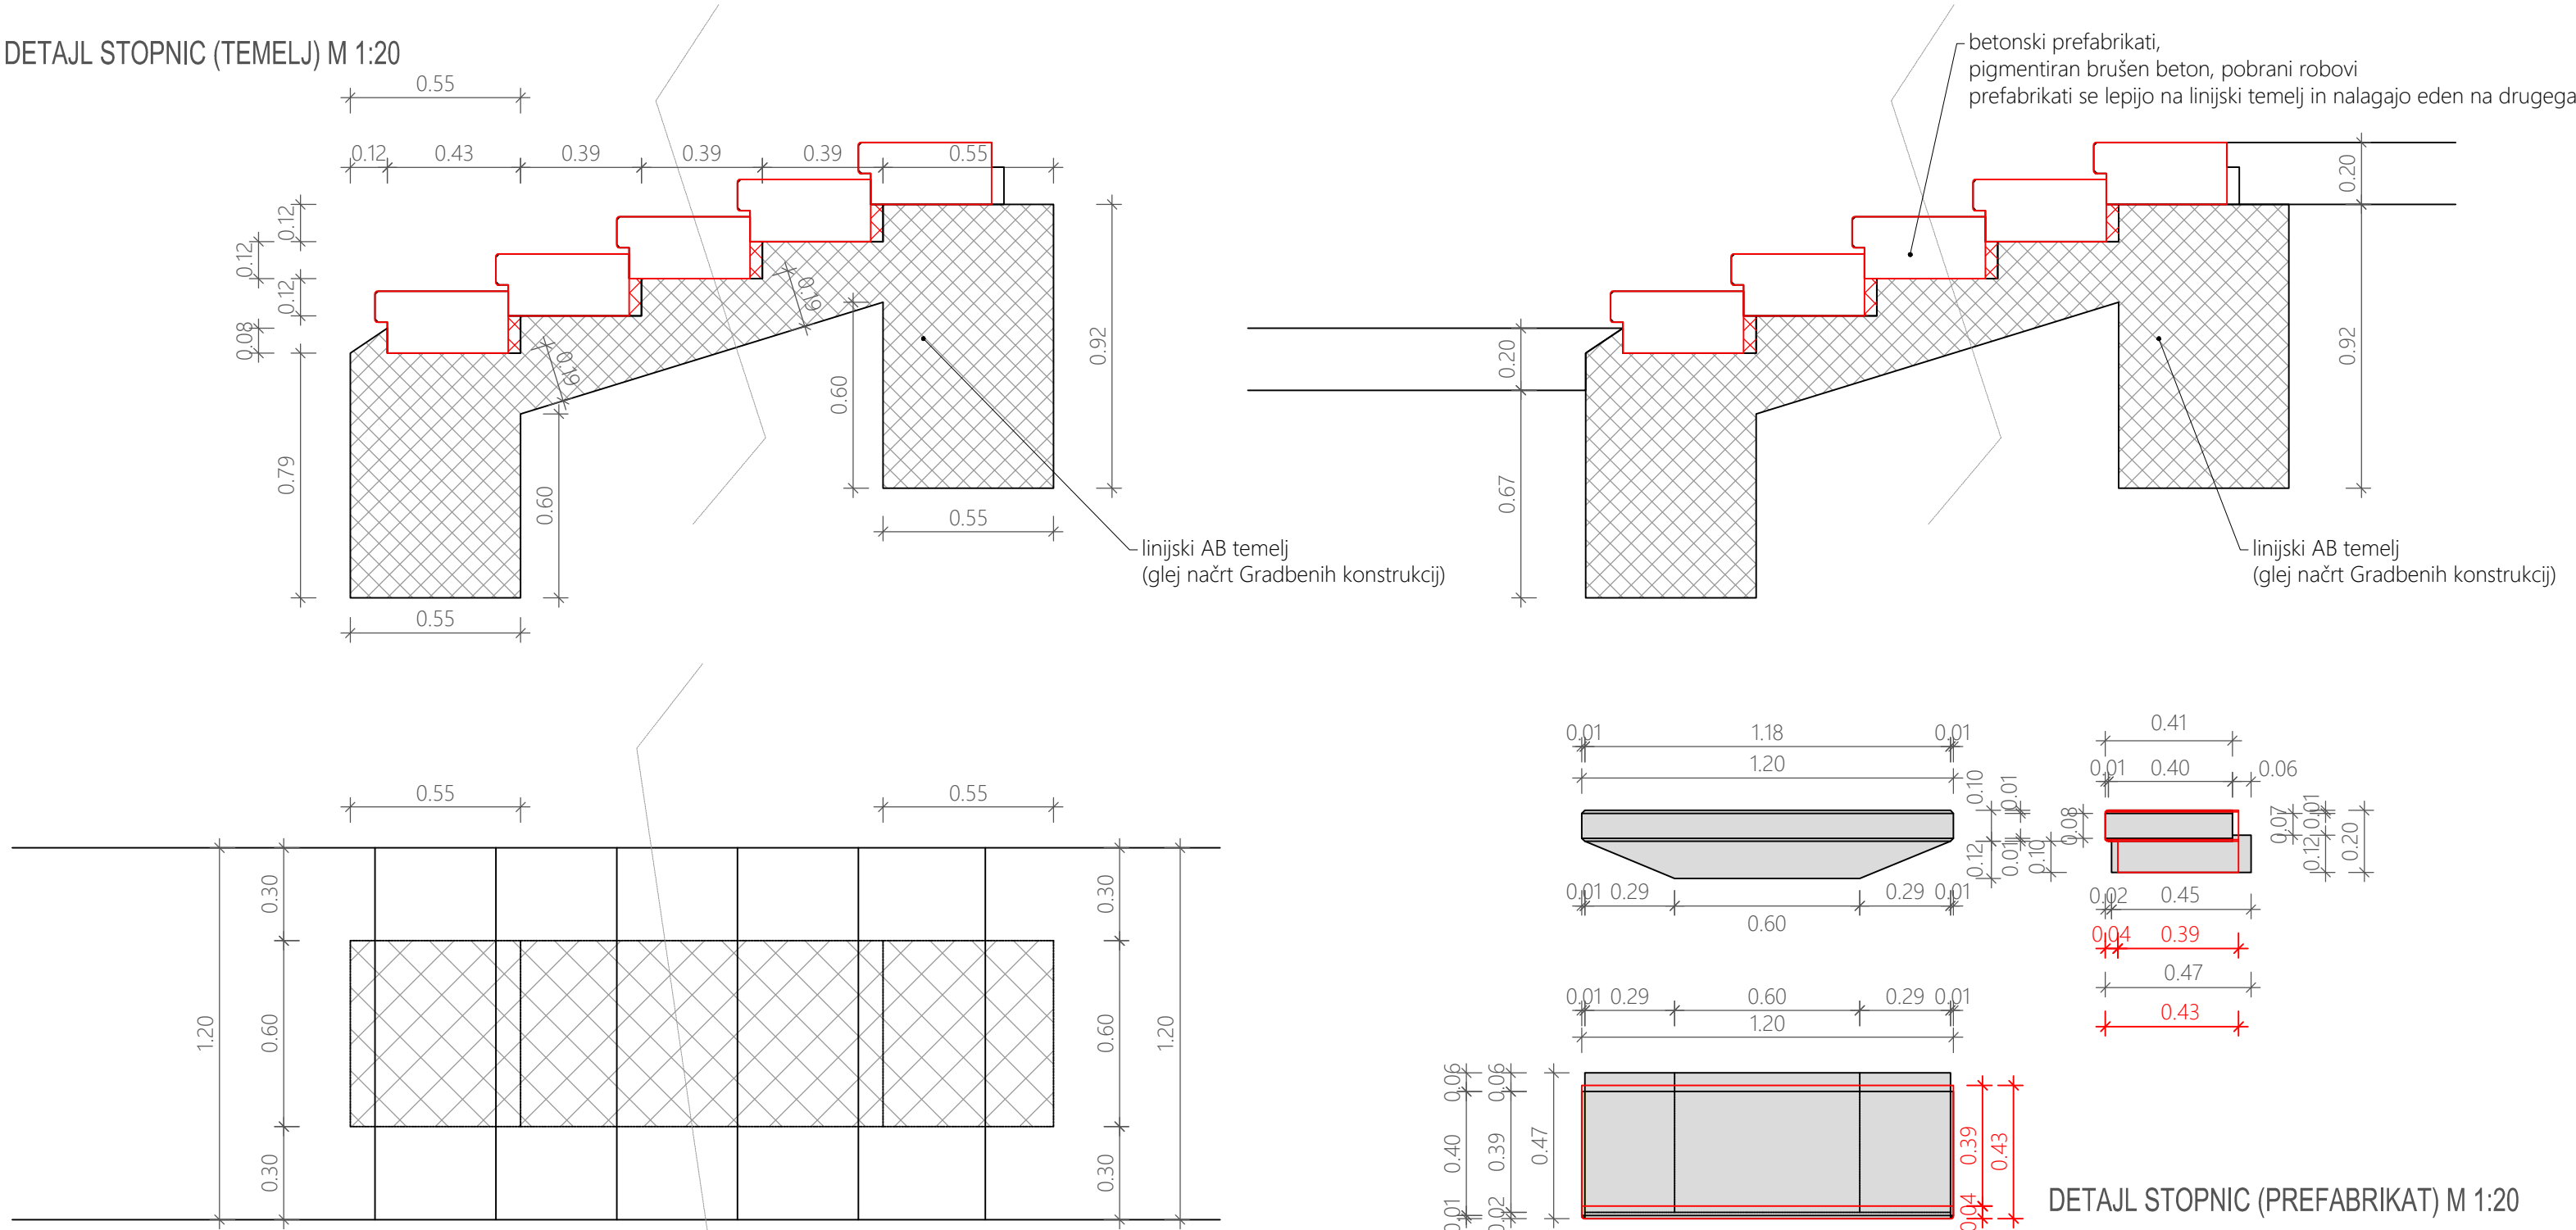

DETALJ STOPNIC (PREFABRIKAT) M 1:20

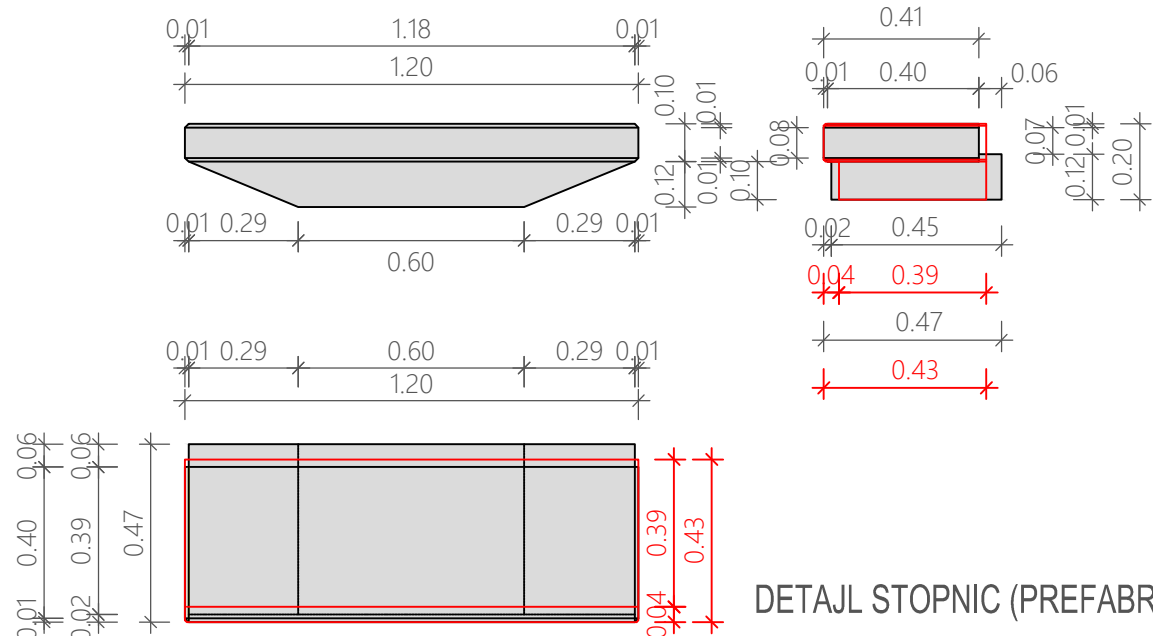

PROJEKTANT



LJUBLJANSKI URBANISTIČNI ZAVOD d.d.

Verovškova ulica 64, 1001 Ljubljana

Telefon +386(0)1 360 24 00

www.luz.si • info@luz.si

OBJEKT	Park Rafut
INVESTITOR	Mestna občina Nova Gorica Trg Edvarda Kardelja 1, 5000 Nova Gorica
VODJA PROJEKTA	Urša KRANJČ, univ.dipl.inž.kraj.arh. ZAPS 1671 PKA
POOBLAŠČENI ARHITEKT	Urša KRANJČ, univ.dipl.inž.kraj.arh. ZAPS 1671 PKA
SODELAVCI	Katarina Iskra, univ.dipl.inž.kraj.arh.

VRSTA DOKUMENTACIJE	PID	ŠT. PROJEKTA:	8697
VRSTA NAČRTA	KRAJINSKA ARHITEKTURA	ŠT. NAČRTA:	8697_KA
VSEBINA RISBE	STOPNICE - PALM	MERILO:	1:100, 1:20
DATUM	AVGUST 2023	ŠT. RISBE:	6.3
OPOMBE			