A3x3: 420x891
A: 0.38 m²
10.05.2014
2014/05/26_vila Rafut.dwg

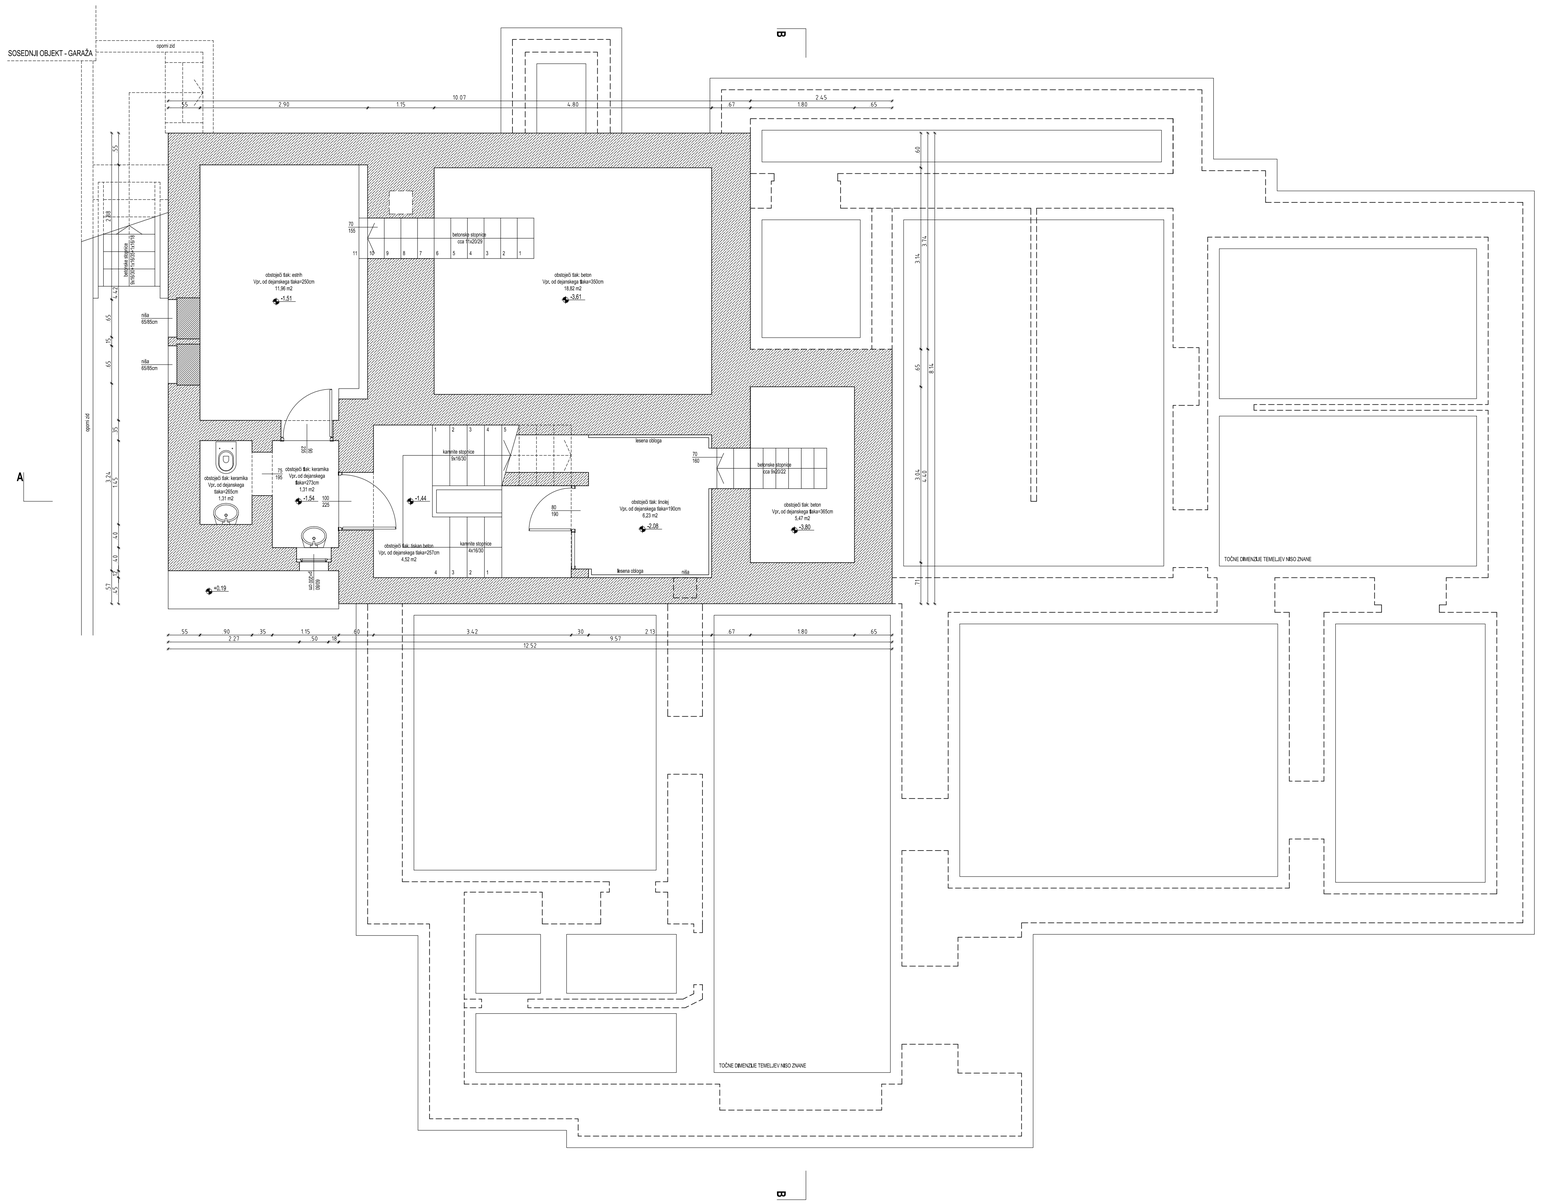

N

LEGENDA

- AB
- opeka
- beton
- betonski zidaki
- predelna stena
- dozidan del objekta

Projektant:

PROJEKT d.d.
NOVA GORICA

Investitor:

RS, Ministrstvo za izobraževanje, znanost in šport
Masarykova cesta 16, 1000 Ljubljana

Risba:

TLORIS KLETI
obstoječe stanje

Merilo: 1:50

Objekt:

VILA RAFUT

Odgovorni vodja projekta: Teja Savelli, univ.dipl.inž.arh.				Id. št.: ZAPS A-1389
Odgovorni projektant: Teja Savelli, univ.dipl.inž.arh.				Id. št.: ZAPS A-1389
Vrsta načrta: POSNETEK OBSTOJEČEGA STANJA			Sodelavci: Mateja Obid, univ.dipl.inž.arh.	Id. št.:
Vrsta projektne dokumentacije: /	Številka načrta: 12969	Številka projekta: 12969	Datum: maj 2014	Spremembe:	Številka lista: 1

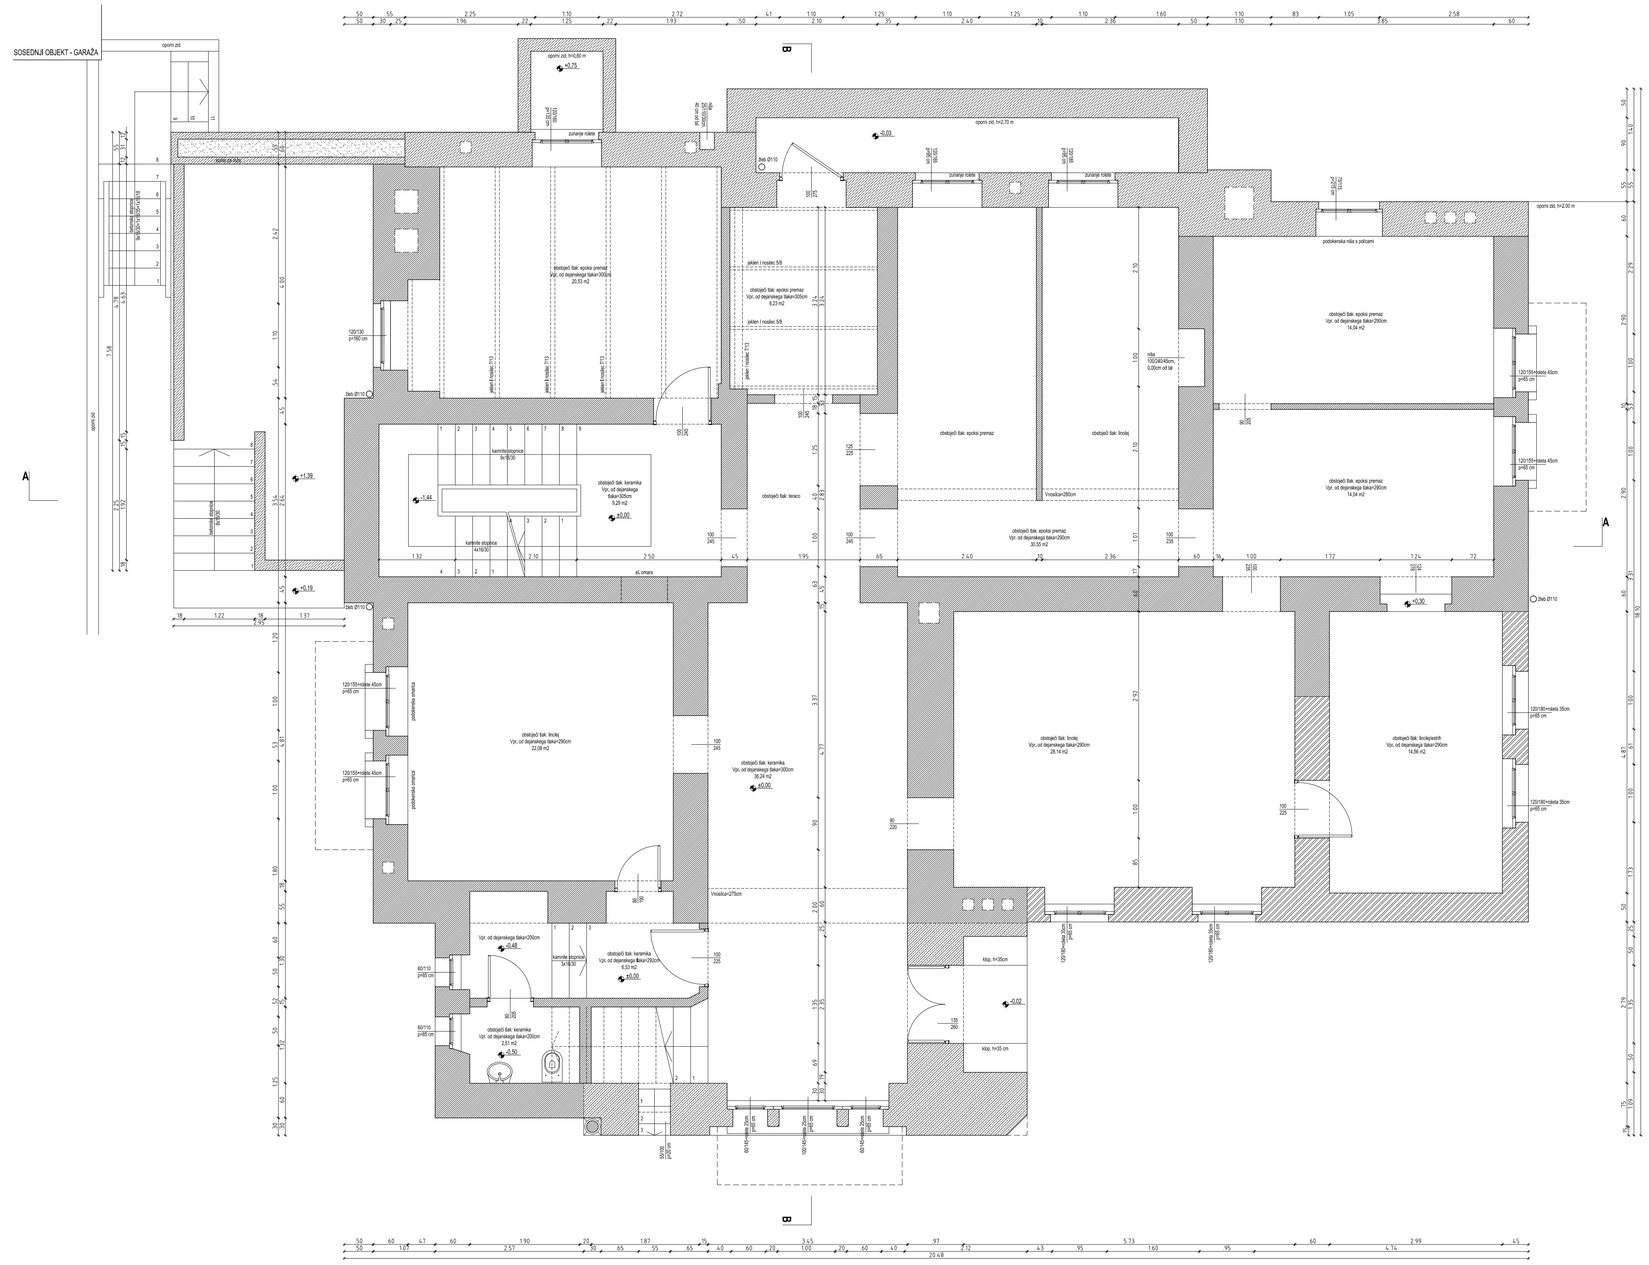

A3v3: 420x891
A: 0.38 m²
10-05-2014
2014052S_vila R KAT.dwg

Projektant:
PROJEKT d.d.
NOVA GORICA

Investitor:
RS, Ministrstvo za izobraževanje, znanost in šport
Masarykova cesta 16, 1000 Ljubljana

Risba:
TLORIS PRITLIČJA
obstoječe stanje
Merilo: 1:50

Objekt:
VILA RAFUT

Odgovorni vodja projekta: Teja Savelli, univ.dipl.inž.arh. — Id. št.: ZAPS A-1389
Odgovorni projektant: Teja Savelli, univ.dipl.inž.arh. — Id. št.: ZAPS A-1389
Sodelavci: Mateja Obid, univ.dipl.inž.arh. — Id. št.:

Vrsta načrta: POSNETEK OBSTOJEČEGA STANJA

Vrsta projektne dokumentacije:	Številka načrta:	Številka projekta:	Datum:	Spremembe:	Številka lista:
/	12969	12969	maj 2014		2

A3v3: 420x891
A: 0.38 m²
10.05.2014
2014025(9_vila RAFUT.dwg

N

LEGENDA

- AB
- opeka
- beton
- betonski zidaki
- predelna stena
- dozidan del objekta

Projektant:
PROJEKT d.d.
NOVA GORICA

Investitor:
RS, Ministrstvo za izobraževanje, znanost in šport
Masarykova cesta 16, 1000 Ljubljana

Risba:
TLORIS 1. NADSTROPJA
obstoječe stanje
Merilo: 1:50

Objekt:
VILA RAFUT

Odgovorni vodja projekta: Teja Savelli, univ.dipl.inž.arh.					Id. št.: ZAPS A-1389
Odgovorni projektant: Teja Savelli, univ.dipl.inž.arh.					Id. št.: ZAPS A-1389
Vrsta načrta: POSNETEK OBSTOJEČEGA STANJA			Sodelavci: Mateja Obid, univ.dipl.inž.arh.		Id. št.:
Vrsta projektne dokumentacije: /	Številka načrta: 12969	Številka projekta: 12969	Datum: maj 2014	Spremembe:	Številka lista: 3

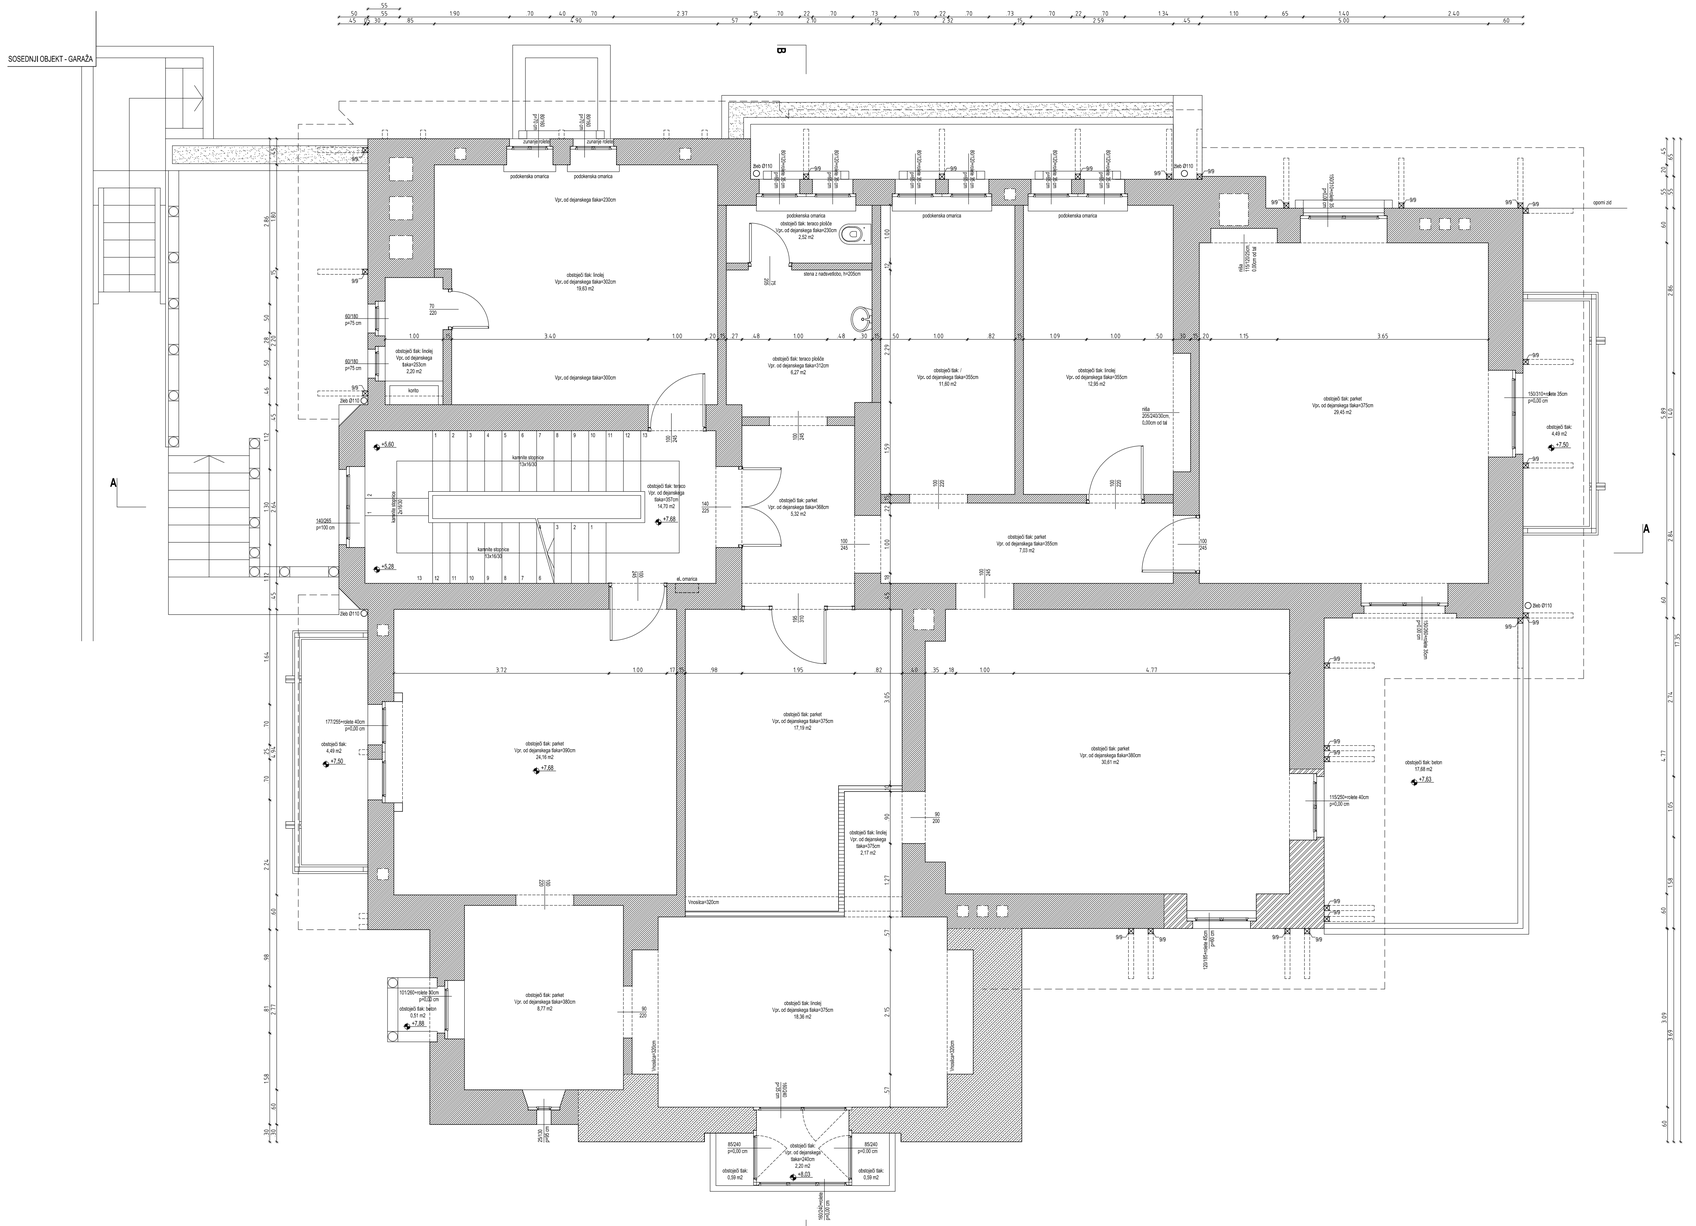

A3=3: 420x891
A: 0.38 m²
10.06.2014
2014025/2_vila_rafut.dwg

Projektant:
PROJEKT NOVA GORICA

Investitor: **RS, Ministrstvo za izobraževanje, znanost in šport** **Masarykova cesta 16, 1000 Ljubljana**		Risba: **TLORIS 2. NADSTROPJA** **obstoječe stanje** Merilo: 1:50		
Objekt: **VILA RAFUT**		Odgovorni vodja projekta: Teja Savelli, univ.dipl.inž.arh.		Id. št. : ZAPS A-1389
		Odgovorni projektant: Teja Savelli, univ.dipl.inž.arh.		Id. št. : ZAPS A-1389
Vrsta načrta: POSNETEK OBSTOJEČEGA STANJA		Sodelavci: Mateja Obid, univ.dipl.inž.arh.		Id. št. :
Vrsta projektne dokumentacije: /	Številka načrta: 12969	Številka projekta: 12969	Datum: maj 2014	Spremembe:	Številka lista: 4

A4: 210x297
A: 0.0625 m²

24.03.2009
20140528_vila Rafut.dwg

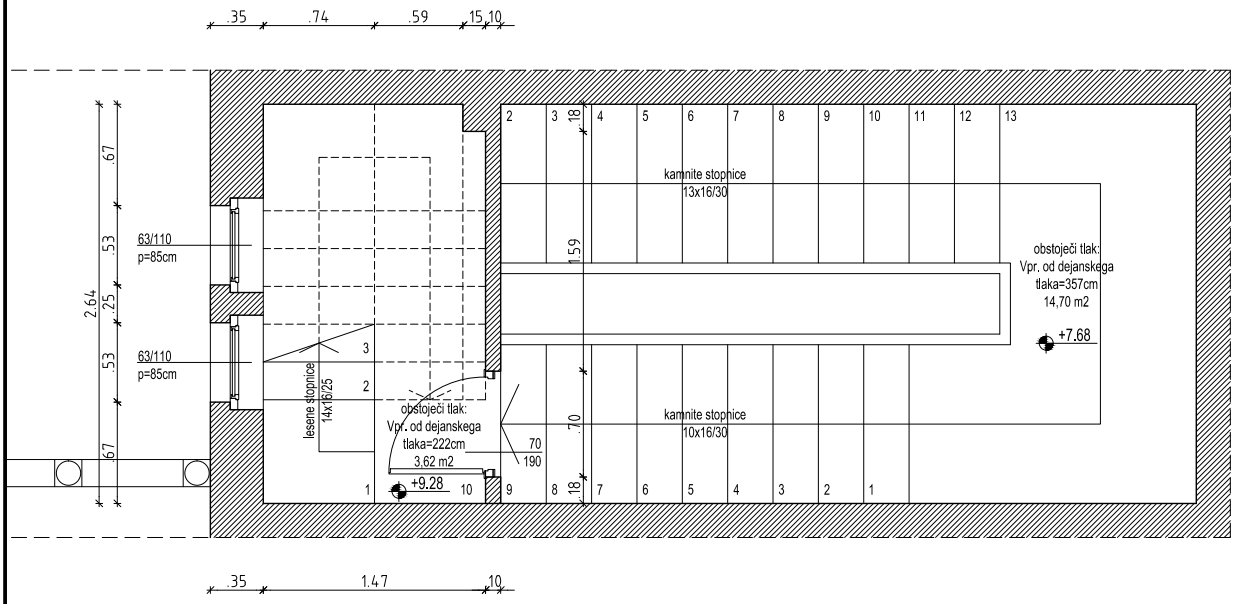

N

LEGENDA

- AB
- opeka
- beton

Projektant:

PROJEKT d.d.
NOVA GORICA

Investitor: **RS, Ministrstvo za izobraževanje, znanost in šport** **Masarykova cesta 16, 1000 Ljubljana**			Risba: **TLORIS STOPNIŠČA NA STREHO** **obstoječe stanje** Merilo: 1:50		
Objekt: **VILA RAFUT**			Odgovorni vodja projekta: Teja Savelli, univ.dipl.inž.arh.		Id. št. : ZAPS A-1389
			Odgovorni projektant: Teja Savelli, univ.dipl.inž.arh.		Id. št. : ZAPS A-1389
Vrsta načrta: POSNETEK OBSTOJEČEGA STANJA			Sodelavci: Mateja Obid, univ.dipl.inž.arh.		Id. št. :
Vrsta projektne dokumentacije: /	Številka načrta: 12969	Številka projekta: 12969	Datum: maj 2014	Spremembe:	Številka lista: 5

A3=3: 420x891
A: 0.38 m²
10.05.2014
2014025/8_vila RAFUT.dwg

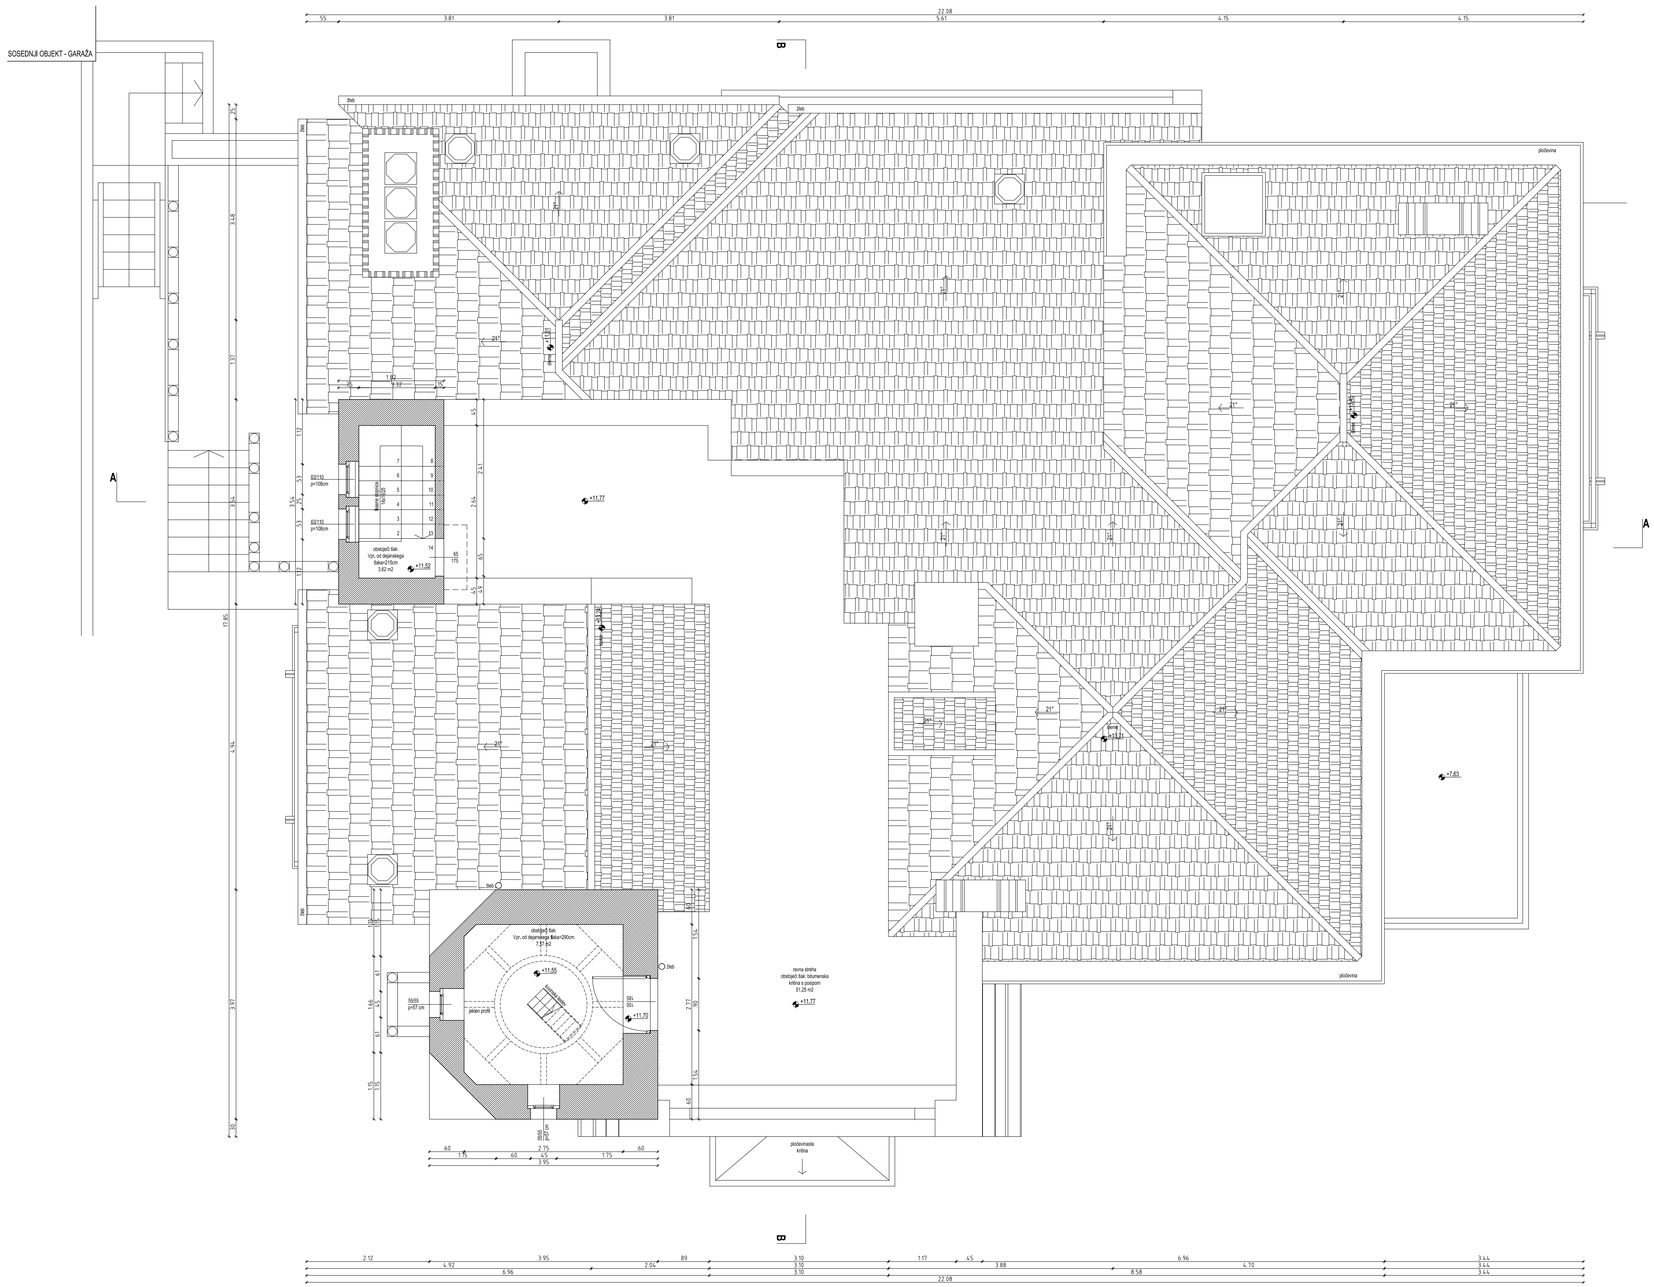

A4: 210x297
A: 0.0625 m²

24.03.2009
20140528_vila Rafut.dwg

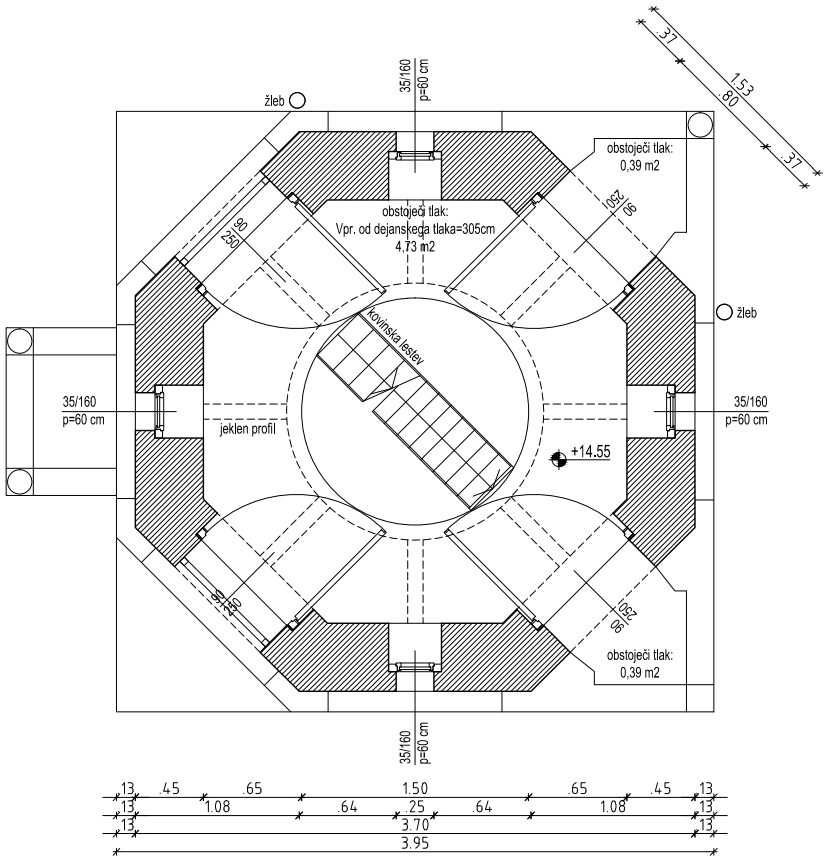

N

LEGENDA

- AB
- opeka
- beton

Projektant:

PROJEKT d.d.
NOVA GORICA

Investitor: **RS, Ministrstvo za izobraževanje, znanost in šport** **Masarykova cesta 16, 1000 Ljubljana**			Risba: **TLORIS STOLPA NA KOTI +15.55** **obstoječe stanje** Merilo: 1:50		
Objekt: **VILA RAFUT**			Odgovorni vodja projekta: Teja Savelli, univ.dipl.inž.arh.		Id. št. : ZAPS A-1389
			Odgovorni projektant: Teja Savelli, univ.dipl.inž.arh.		Id. št. : ZAPS A-1389
Vrsta načrta: POSNETEK OBSTOJEČEGA STANJA			Sodelavci: Mateja Obid, univ.dipl.inž.arh.		Id. št. :
Vrsta projektne dokumentacije: /	Številka načrta: 12969	Številka projekta: 12969	Datum: maj 2014	Spremembe:	Številka lista: 7

A4: 210x297
A: 0.0625 m²

24.03.2009
20140528_vila Rafut.dwg

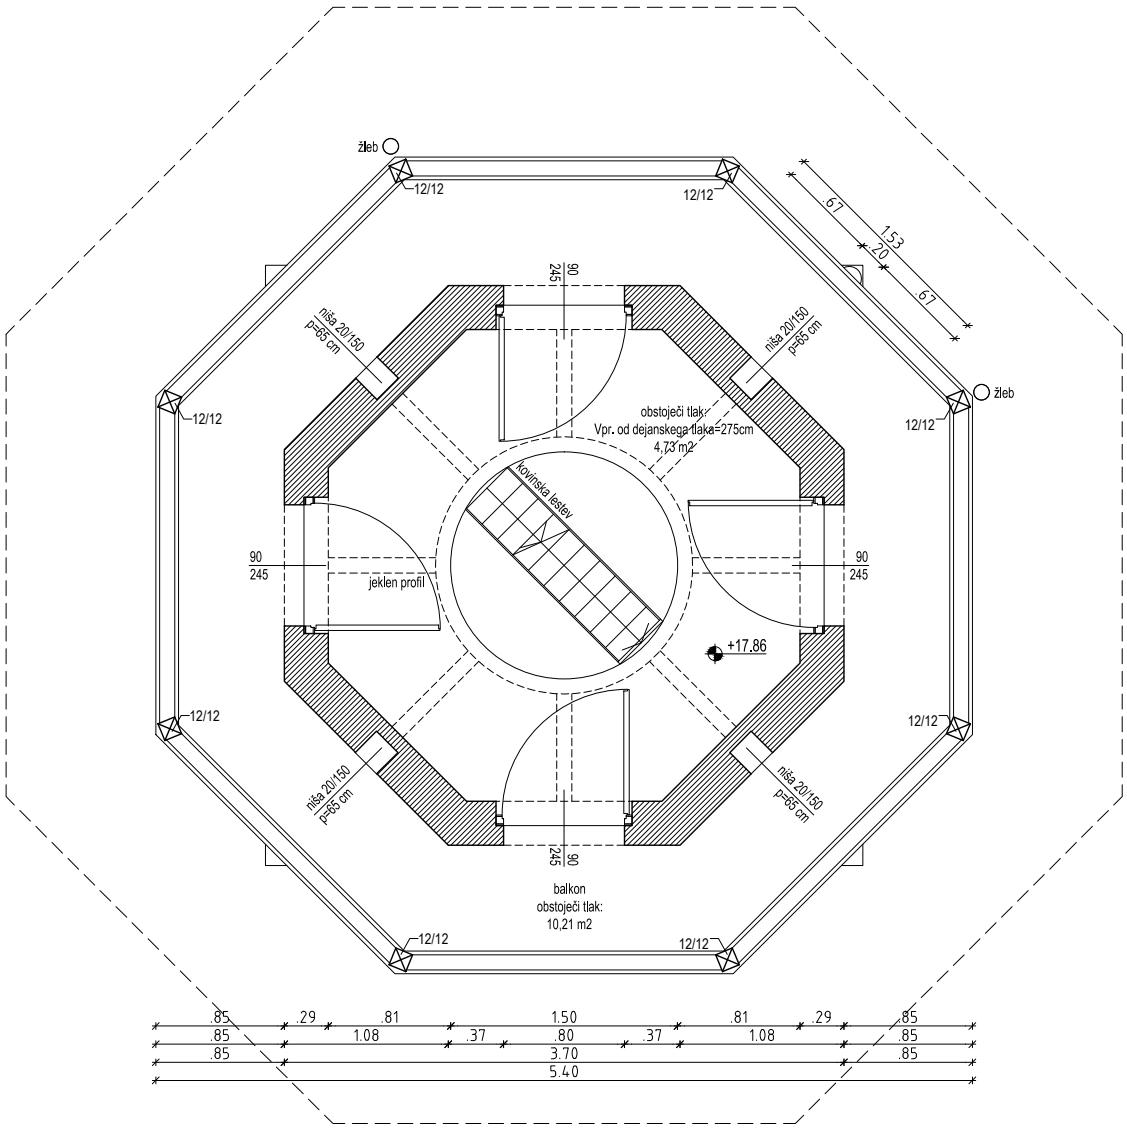

N

LEGENDA

- AB
- opeka
- beton

Projektant:

PROJEKT d.d.
NOVA GORICA

Investitor: **RS, Ministrstvo za izobraževanje, znanost in šport** **Masarykova cesta 16, 1000 Ljubljana**			Risba: **TLORIS STOLPA NA KOTI +18.86** **obstoječe stanje** Merilo: 1:50		
Objekt: **VILA RAFUT**			Odgovorni vodja projekta: Teja Savelli, univ.dipl.inž.arh.		Id. št. : ZAPS A-1389
			Odgovorni projektant: Teja Savelli, univ.dipl.inž.arh.		Id. št. : ZAPS A-1389
Vrsta načrta: POSNETEK OBSTOJEČEGA STANJA			Sodelavci: Mateja Obid, univ.dipl.inž.arh.		Id. št. :
Vrsta projektne dokumentacije: /	Številka načrta: 12969	Številka projekta: 12969	Datum: maj 2014	Spremembe:	Številka lista: 8

A4: 210x297
A: 0.0625 m²

24.03.2009
20140528_vila Rafut.dwg

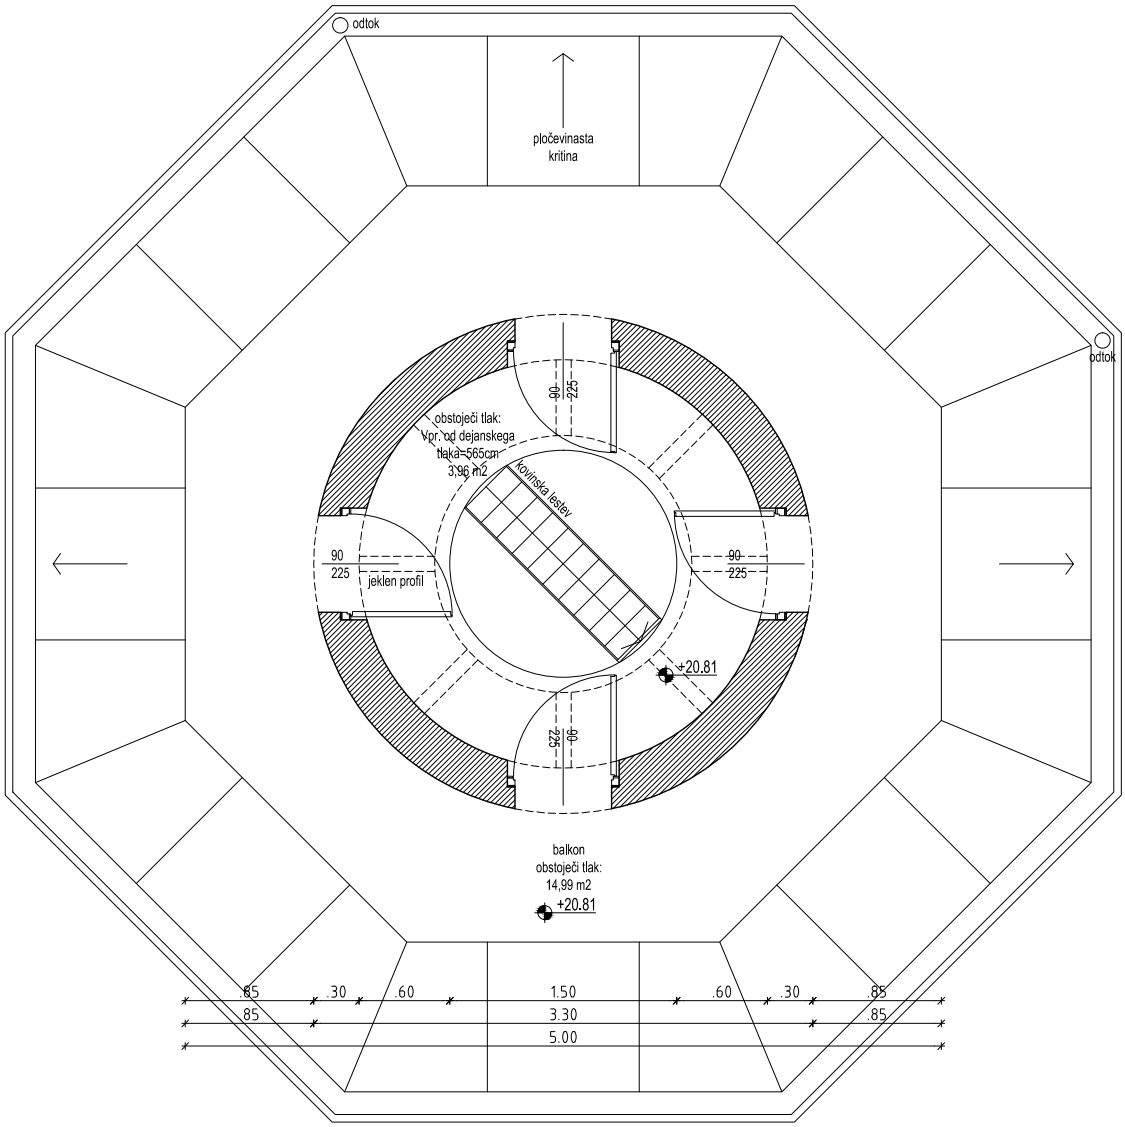

N

LEGENDA

AB

opeka

beton

Projektant:

PROJEKT d.d.
NOVA GORICA

Investitor: **RS, Ministrstvo za izobraževanje, znanost in šport** **Masarykova cesta 16, 1000 Ljubljana**			Risba: **TLORIS STOLPA NA KOTI +21.81** **obstoječe stanje** Merilo: 1:50		
Objekt: **VILA RAFUT**			Odgovorni vodja projekta: Teja Savelli, univ.dipl.inž.arh.		Id. št. : ZAPS A-1389
			Odgovorni projektant: Teja Savelli, univ.dipl.inž.arh.		Id. št. : ZAPS A-1389
Vrsta načrta: POSNETEK OBSTOJEČEGA STANJA			Sodelavci: Mateja Obid, univ.dipl.inž.arh.		Id. št. :
Vrsta projektne dokumentacije: /	Številka načrta: 12969	Številka projekta: 12969	Datum: maj 2014	Spremembe:	Številka lista: 9

A3=3: 420x891
A: 0.38 m²
10.05.2014
2014025b_vila RAFUT.dwg

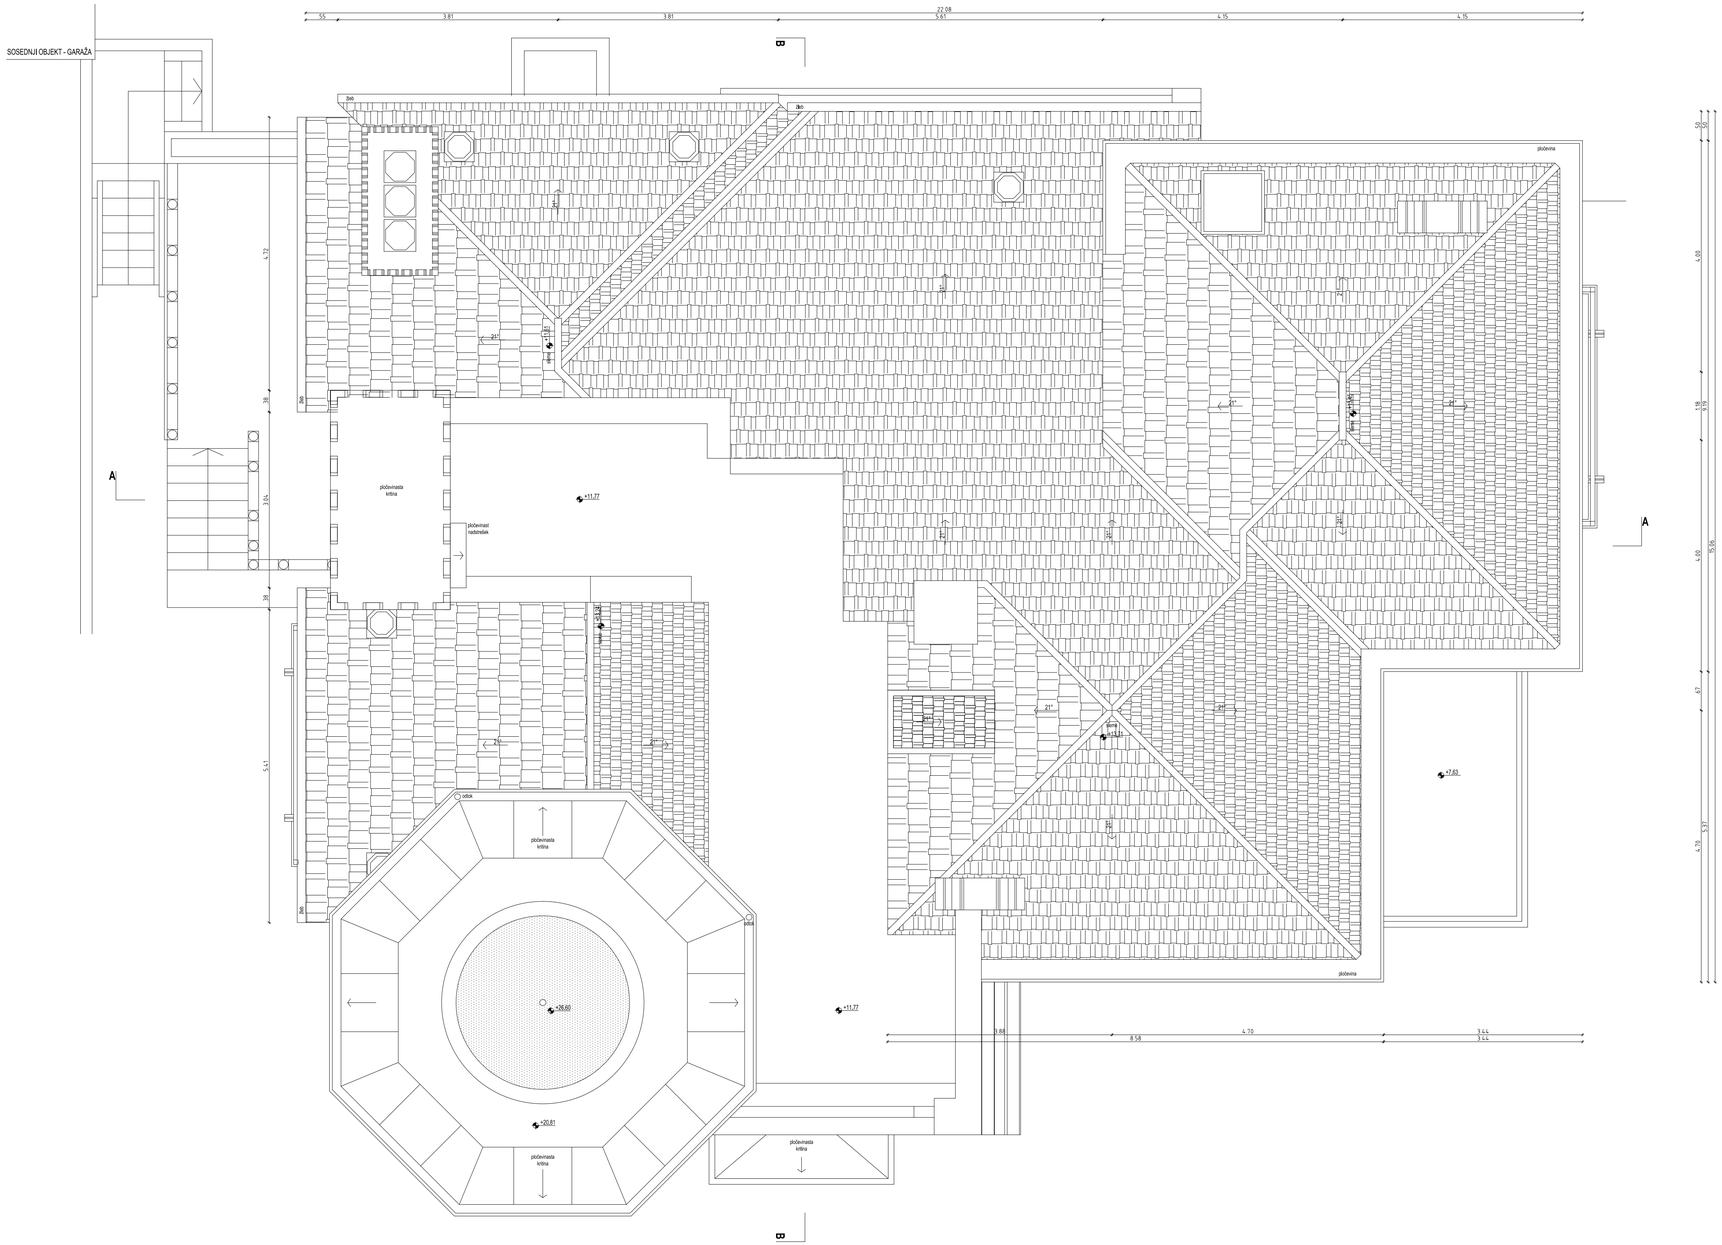

LEGENDA

- AB
- opeka
- beton
- betonski zidaki
- predelna stena
- dozidan del objekta

Projektant:
PROJEKT d.d. NOVA GORICA

Investitor: RS, Ministrstvo za izobraževanje, znanost in šport Masarykova cesta 16, 1000 Ljubljana			Risba: TLORIS STREHE obstoječe stanje Merilo: 1:50		
Objekt: VILA RAFUT			Odgovorni vodja projekta: Teja Savelli, univ.dipl.inž.arh.		Id. št.: ZAPS A-1389
			Odgovorni projektant: Teja Savelli, univ.dipl.inž.arh.		Id. št.: ZAPS A-1389
Vrsta načrta: POSNETEK OBSTOJEČEGA STANJA			Sodelavci: Mateja Obid, univ.dipl.inž.arh.		Id. št.:
Vrsta projektne dokumentacije: /	Številka načrta: 12969	Številka projekta: 12969	Datum: maj 2014	Spremembe:	Številka lista: 10

A4x3: 297x630
A: 0.187 m²

02.06.2014
2014.40528_vila Rafut.dwg

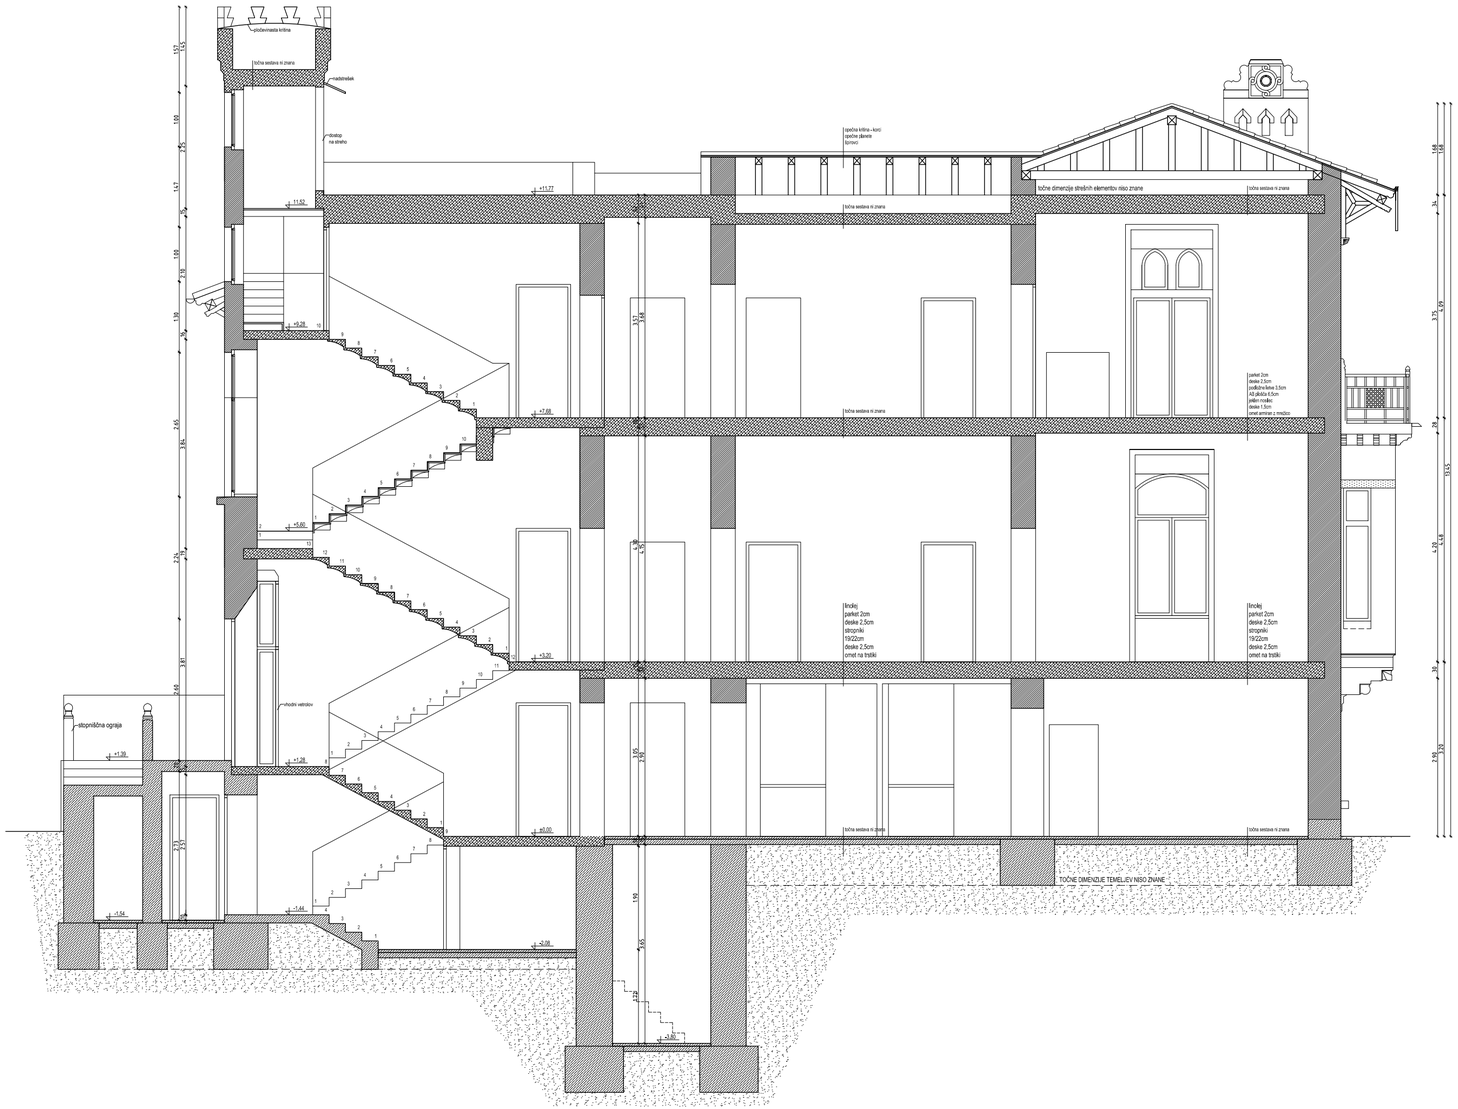

LEGENDA

- AB
- opeka
- beton
- betonski zidaki
- predelna stena

Projektant:

PROJEKT d.d.
NOVA GORICA

Investitor: **RS, Ministrstvo za izobraževanje, znanost in šport** **Masarykova cesta 16, 1000 Ljubljana**			Risba: **PREREZ A - A** **obstoječe stanje** Merilo: 1:75	
Objekt: **VILA RAFUT**			Odgovorni vodja projekta: Teja Savelli, univ.dipl.inž.arh.	Id. št. : ZAPS A-1389
			Odgovorni projektant: Teja Savelli, univ.dipl.inž.arh.	Id. št. : ZAPS A-1389
Vrsta načrta: POSNETEK OBSTOJEĆEGA STANJA			Sodelavci: Mateja Obid, univ.dipl.inž.arh.	Id. št. :
Vrsta projektne dokumentacije: /	Številka načrta: 12969	Številka projekta: 12969	Datum: maj 2014	Spremembe:	Številka lista: 11

A2: 420x594
A: 0.25 m²

24.03.2009
20140528_vila Rafut.dwg

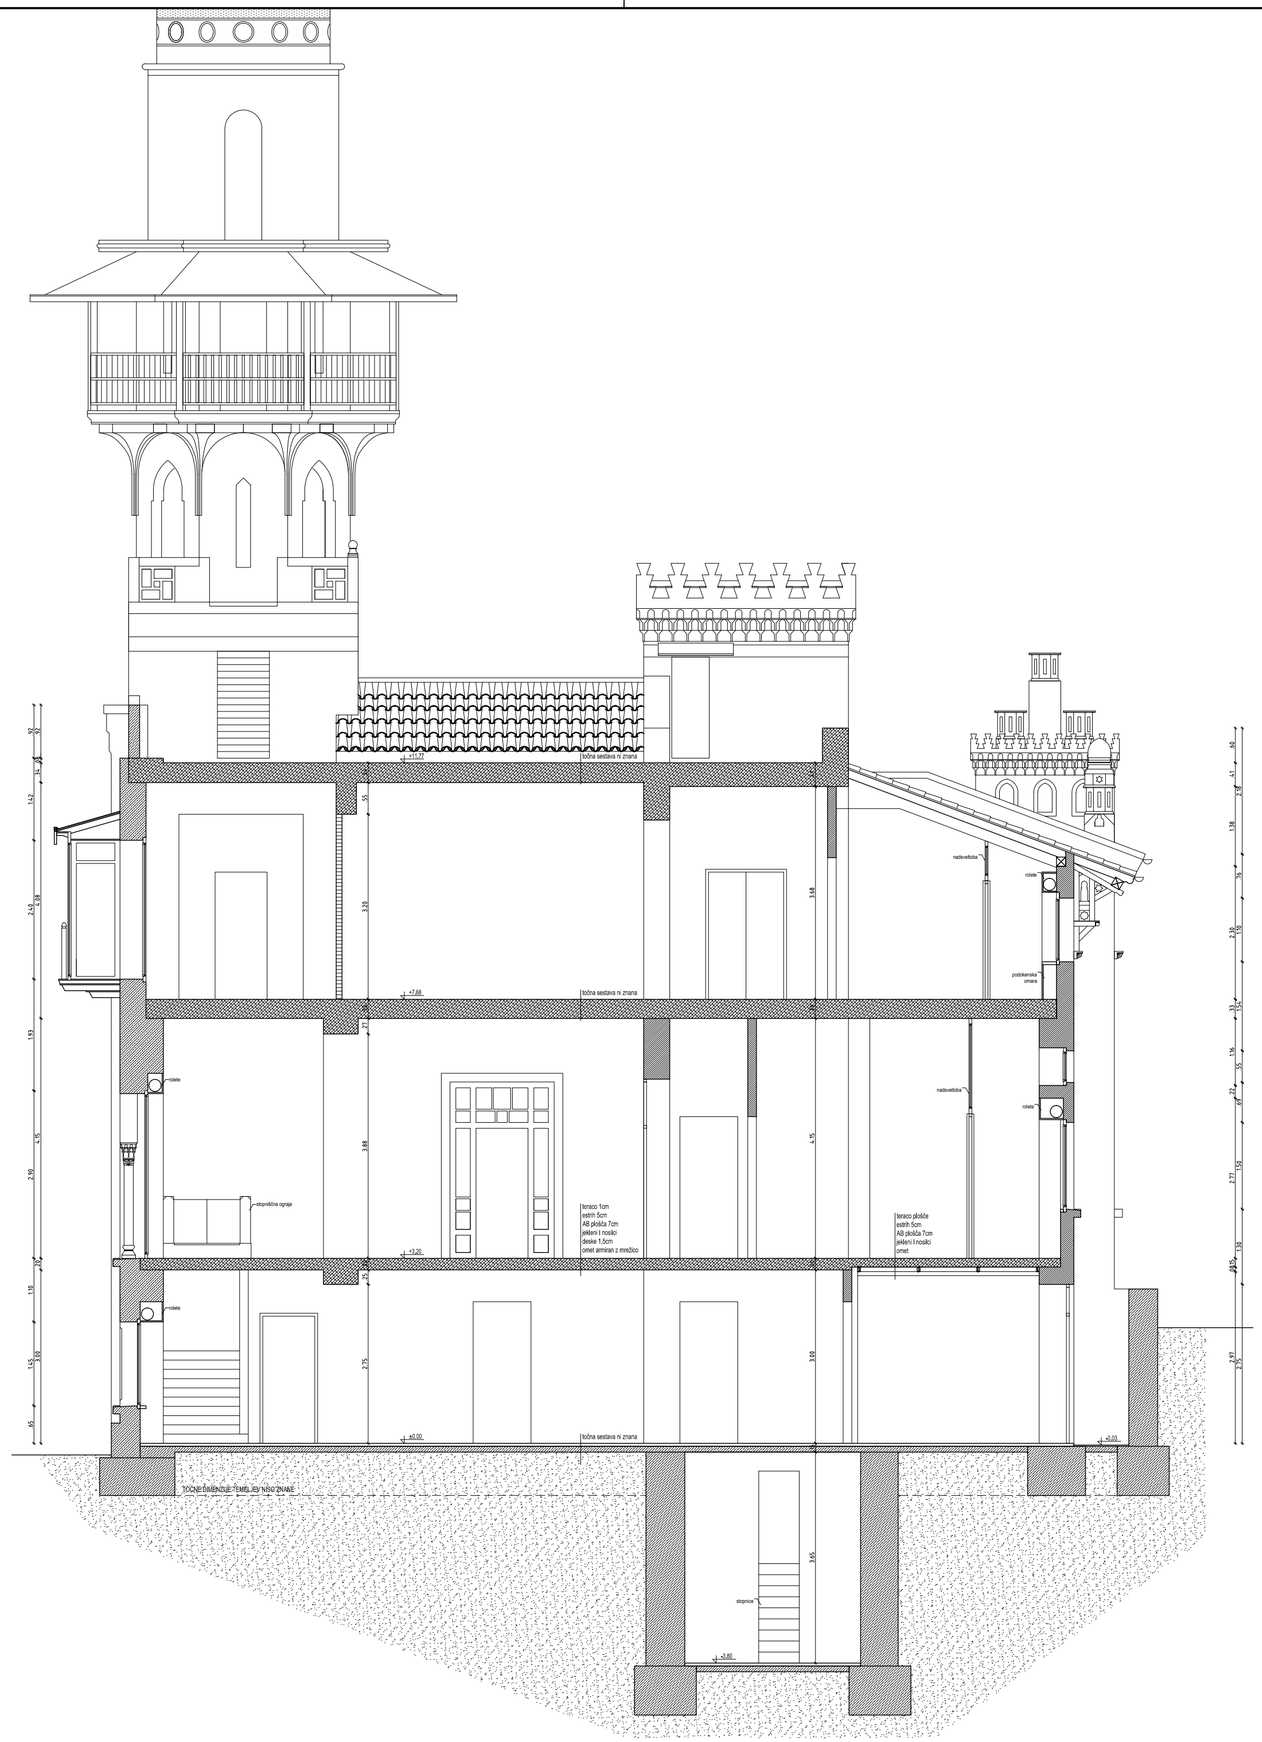

LEGENDA

- AB
- opeka
- beton
- betonski zidaki
- predelna stena

Projektant:

PROJEKT NOVA GORICA

Investitor: **RS, Ministrstvo za izobraževanje, znanost in šport** **Masarykova cesta 16, 1000 Ljubljana**			Risba: **PREREZ B - B** **obstoječe stanje** Merilo: 1:75		
Objekt: **VILA RAFUT**			Odgovorni vodja projekta: Teja Savelli, univ.dipl.inž.arh.		Id. št. : ZAPS A-1389
			Odgovorni projektant: Teja Savelli, univ.dipl.inž.arh.		Id. št. : ZAPS A-1389
Vrsta načrta: POSNETEK OBSTOJEČEGA STANJA			Sodelavci: Mateja Obid, univ.dipl.inž.arh.		Id. št. :
Vrsta projektne dokumentacije: /	Številka načrta: 12969	Številka projekta: 12969	Datum: maj 2014	Spremembe:	Številka lista: 12

A2: 420x594
A: 0.29 m²

24.03.2009
20140528_vila Rafut.dwg

Projektant:
PROJEKT d.d.
NOVA GORICA

Investitor: **RS, Ministrstvo za izobraževanje, znanost in šport** **Masarykova cesta 16, 1000 Ljubljana**			Risba: **JUŽNA FASADA** **obstoječe stanje** Merilo: 1:75		
Objekt: **VILA RAFUT**			Odgovorni vodja projekta: Teja Savelli, univ.dipl.inž.arh.		Id. št. : ZAPS A-1389
			Odgovorni projektant: Teja Savelli, univ.dipl.inž.arh.		Id. št. : ZAPS A-1389
Vrsta načrta: POSNETEK OBSTOJEČEGA STANJA			Sodelavci: Mateja Obid, univ.dipl.inž.arh.		Id. št. :
Vrsta projektne dokumentacije: /	Številka načrta: 12969	Številka projekta: 12969	Datum: maj 2014	Spremembe:	Številka lista: 13

A2: 420x594
A: 0.29 m²

24.03.2009
20140528_vila Rafut.dwg

Projektant:

PROJEKT d.d.
NOVA GORICA

Investitor: **RS, Ministrstvo za izobraževanje, znanost in šport** **Masarykova cesta 16, 1000 Ljubljana**			Risba: **VZHODNA FASADA** **obstoječe stanje** Merilo: 1:75		
Objekt: **VILA RAFUT**			Odgovorni vodja projekta: Teja Savelli, univ.dipl.inž.arh.		Id. št. : ZAPS A-1389
			Odgovorni projektant: Teja Savelli, univ.dipl.inž.arh.		Id. št. : ZAPS A-1389
Vrsta načrta: POSNETEK OBSTOJEČEGA STANJA			Sodelavci: Mateja Obid, univ.dipl.inž.arh.		Id. št. :
Vrsta projektne dokumentacije: /	Številka načrta: 12969	Številka projekta: 12969	Datum: maj 2014	Spremembe:	Številka lista: 14

A2: 420x594
A: 0.29 m²

24.03.2009
20140528_vila Rafut.dwg

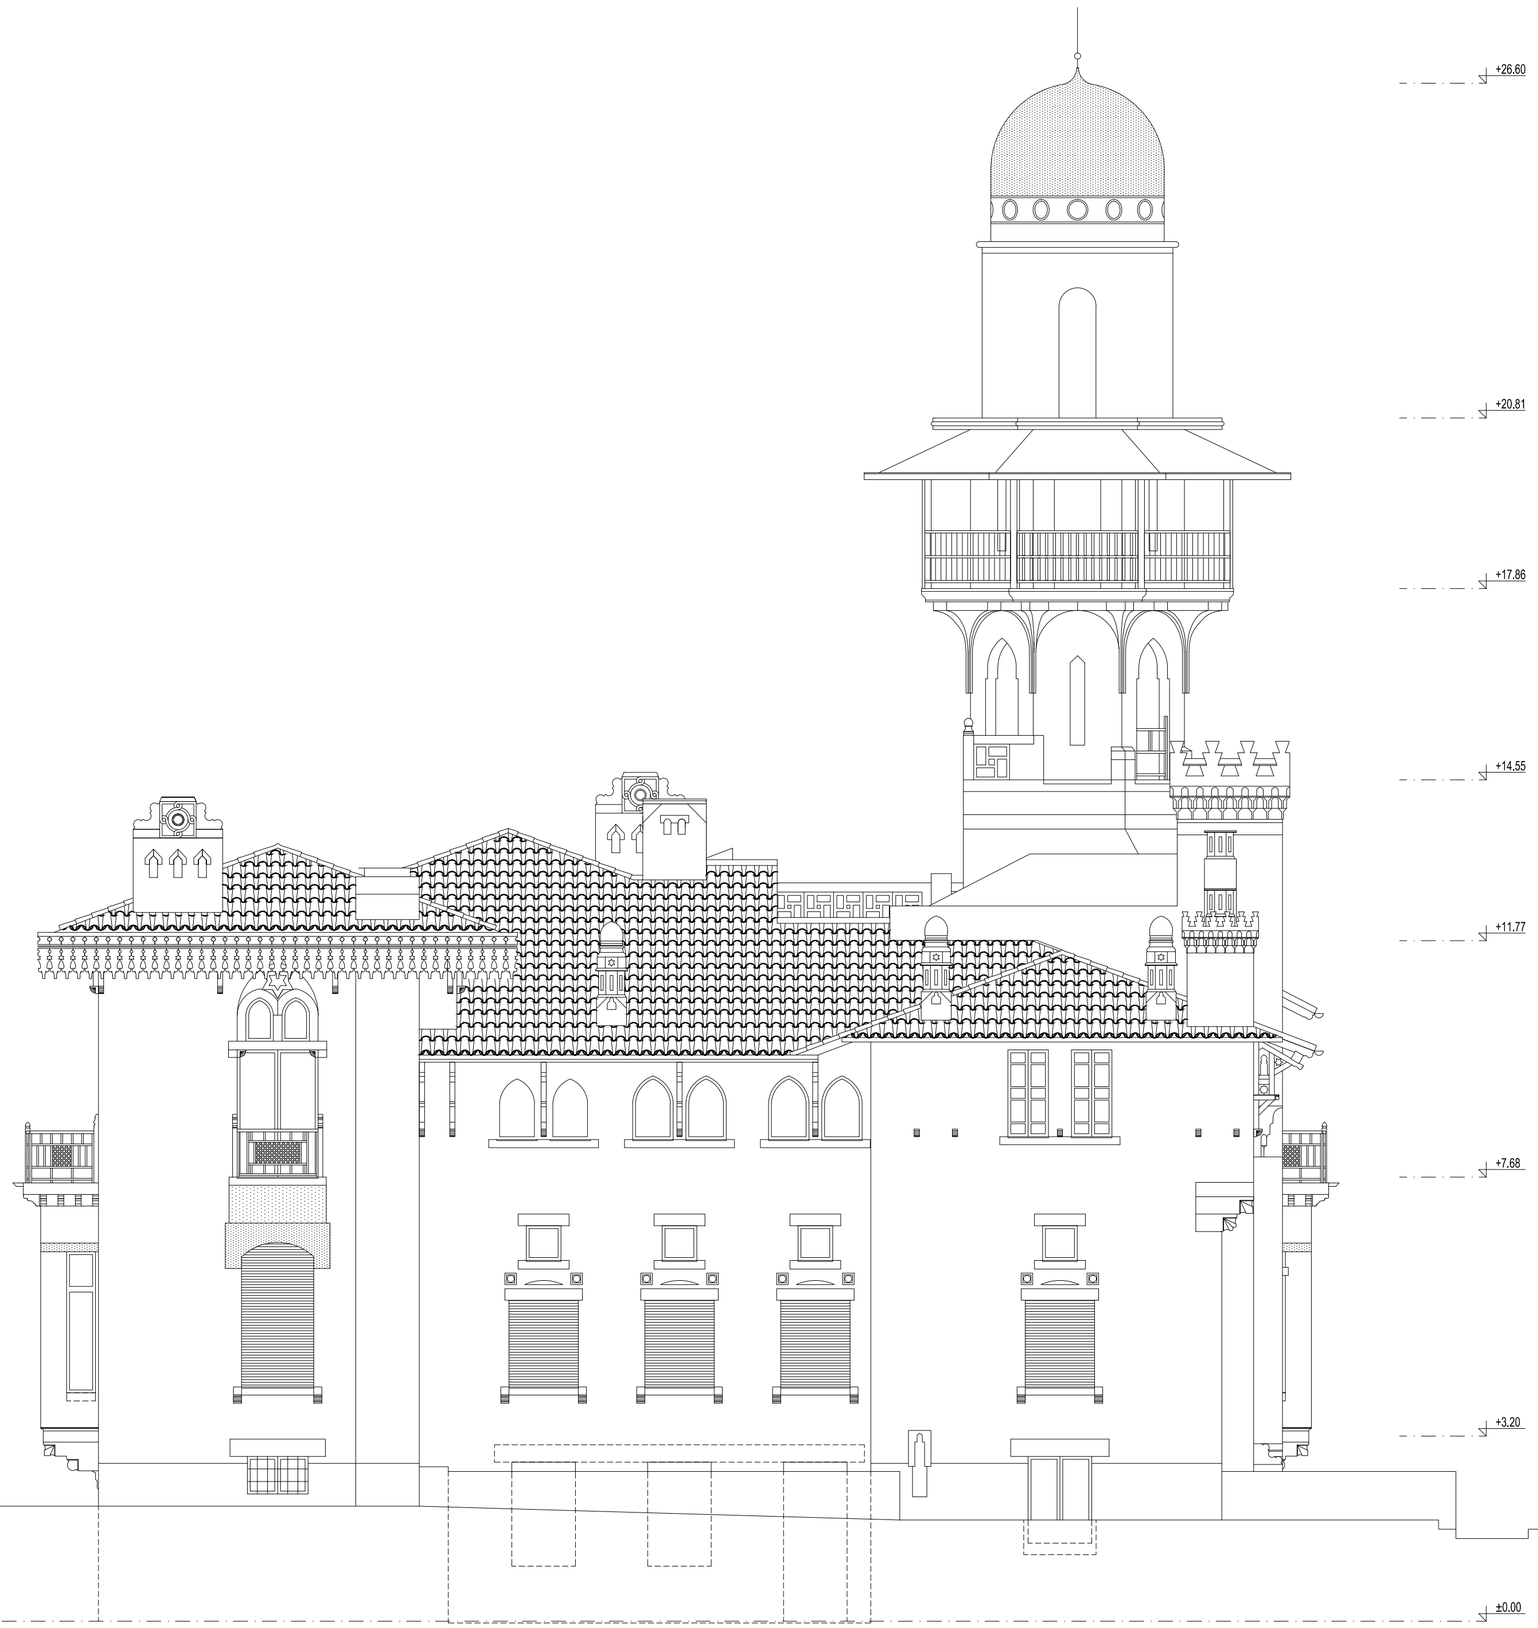

Projektant:
PROJEKT d.d.
NOVA GORICA

Investitor: **RS, Ministrstvo za izobraževanje, znanost in šport** **Masarykova cesta 16, 1000 Ljubljana**			Risba: **SEVERNA FASADA** **obstoječe stanje** Merilo: 1:75		
Objekt: **VILA RAFUT**			Odgovorni vodja projekta: Teja Savelli, univ.dipl.inž.arh.		Id. št. : ZAPS A-1389
			Odgovorni projektant: Teja Savelli, univ.dipl.inž.arh.		Id. št. : ZAPS A-1389
Vrsta načrta: POSNETEK OBSTOJEČEGA STANJA			Sodelavci: Mateja Obid, univ.dipl.inž.arh.		Id. št. :
Vrsta projektne dokumentacije: /	Številka načrta: 12969	Številka projekta: 12969	Datum: maj 2014	Spremembe:	Številka lista: 15

A2: 420x594
A: 0.29 m²

24.03.2009
20140528_vila Rafut.dwg

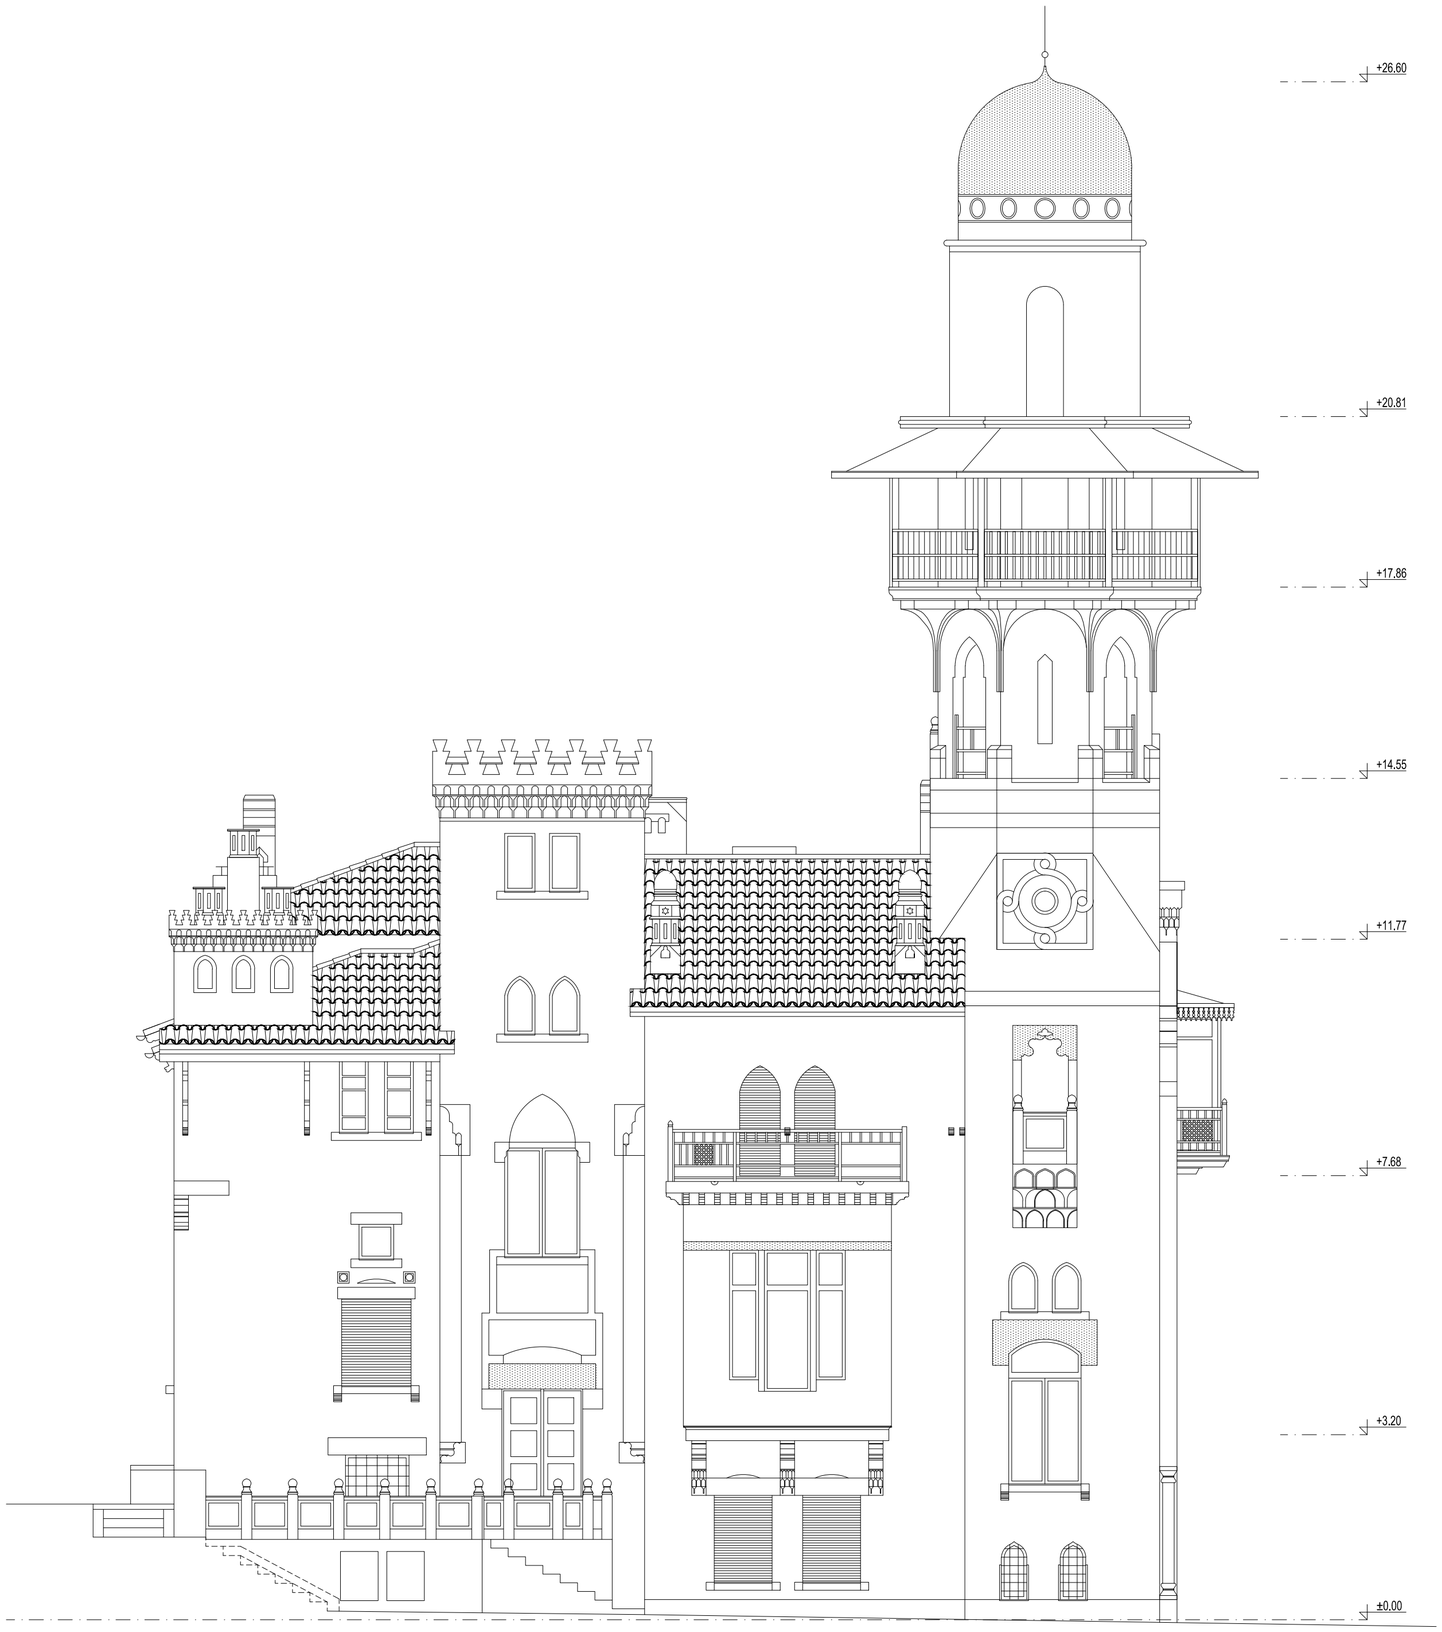

Projektant:

PROJEKT d.o.o.
NOVA GORICA

Investitor: **RS, Ministrstvo za izobraževanje, znanost in šport** **Masarykova cesta 16, 1000 Ljubljana**			Risba: **ZAHODNA FASADA** **obstoječe stanje** Merilo: 1:75		
Objekt: **VILA RAFUT**			Odgovorni vodja projekta: Teja Savelli, univ.dipl.inž.arh.		Id. št. : ZAPS A-1389
			Odgovorni projektant: Teja Savelli, univ.dipl.inž.arh.		Id. št. : ZAPS A-1389
Vrsta načrta: POSNETEK OBSTOJEČEGA STANJA			Sodelavci: Mateja Obid, univ.dipl.inž.arh.		Id. št. :
Vrsta projektne dokumentacije: /	Številka načrta: 12969	Številka projekta: 12969	Datum: maj 2014	Spremembe:	Številka lista: 16