

N


LEGENDA

- AB
- opeka
- beton
- nasutje

Projektant:

PROJEKT
NOVA GORICA

Investitor:	RS, Ministrstvo za izobraževanje, znanost in šport Masarykova cesta 16, 1000 Ljubljana		Risba:	TLORIS TEMELJEV obstoječe stanje	
Objekt:	VILA RAFUT - GARAŽA		Merilo:	1:50	
Vrsta načrta:	POSNETEK OBSTOJEČEGA STANJA		Odgovorni vodja projekta:	Teja Savelli, univ.dipl.inž.arh.	Id. št. : ZAPS A-1389
Vrsta projektne dokumentacije:	Številka načrta:	Številka projekta:	Odgovorni projektant:	Teja Savelli, univ.dipl.inž.arh.	Id. št. : ZAPS A-1389
/	12969	12969	Sodelavci:	Mateja Obid, univ.dipl.inž.arh.	Id. št. :
			Datum:	Spremembe:	Številka lista:
			maj 2014		1

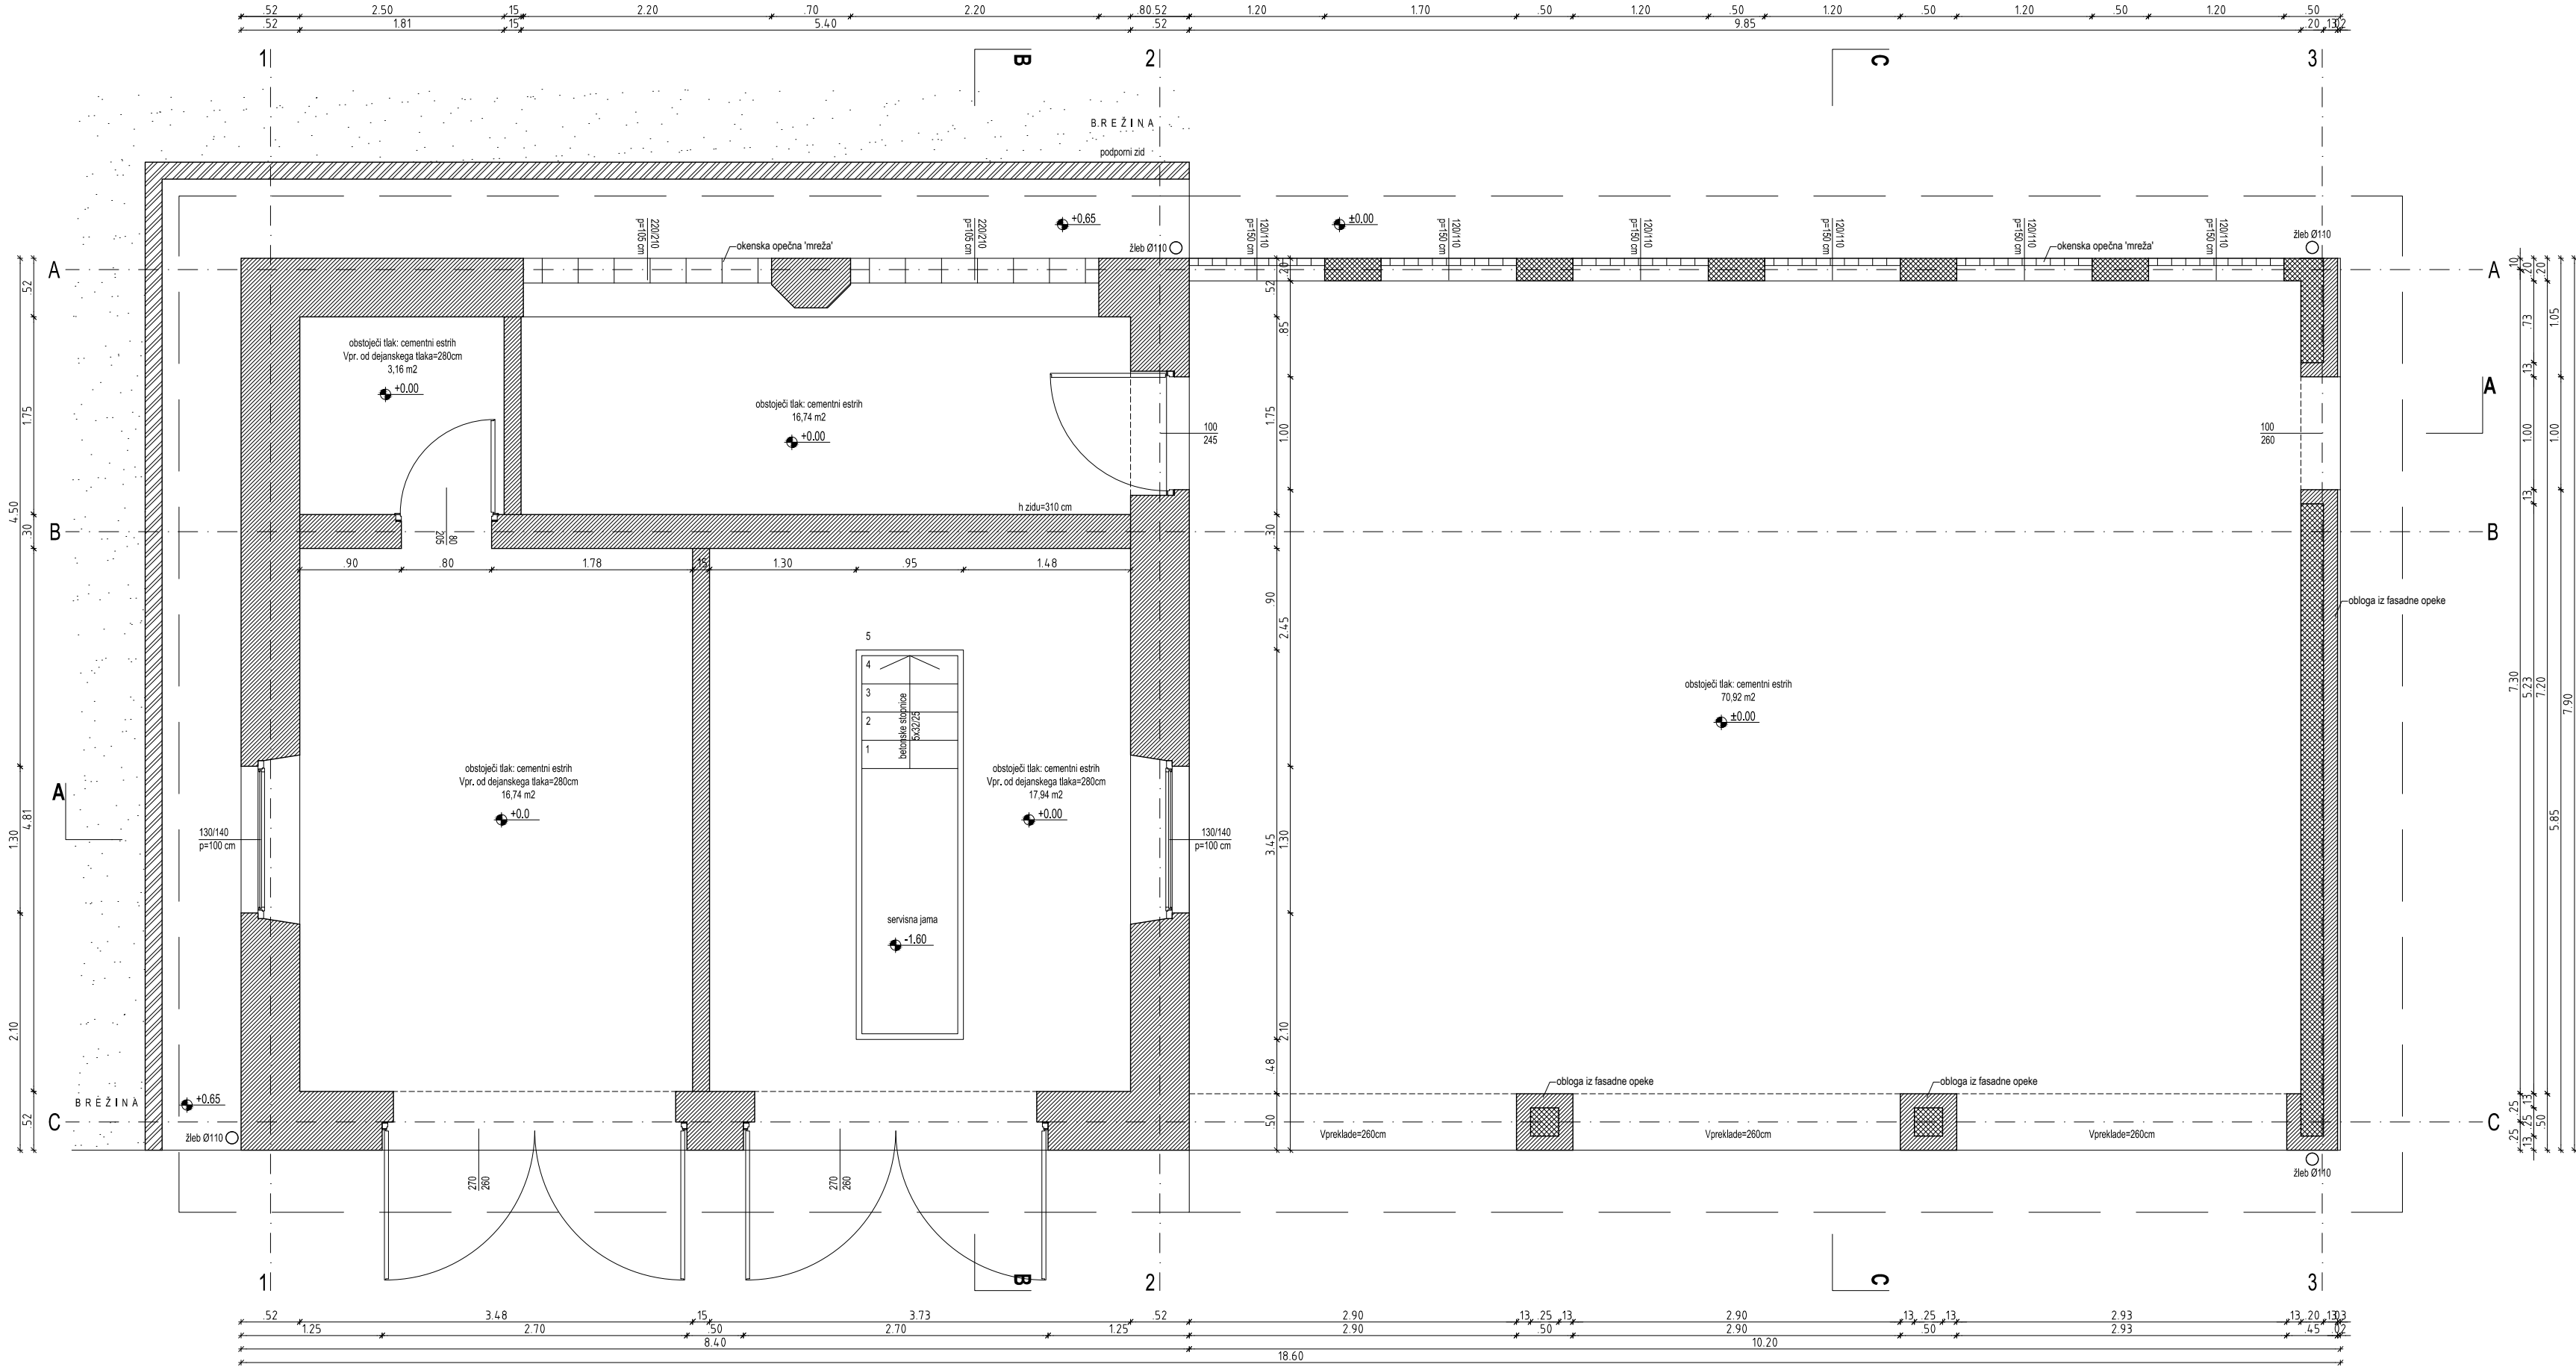

LEGENDA

- AB
- opeka
- beton
- nasutje

Projektant:

PROJEKT
NOVA GORICA

Investitor:

RS, Ministrstvo za izobraževanje, znanost in šport
Masarykova cesta 16, 1000 Ljubljana

Objekt:

VILA RAFUT -
GARAŽA

Vrsta načrta:

POSNETEK OBSTOJEČEGA STANJA

Vrsta projektne dokumentacije:
/

Številka načrta:
12969

Številka projekta:
12969

Risba:

TLORIS PRITLIČJA
obstoječe stanje

Merilo: 1:50

Odgovorni vodja projekta:

Teja Savelli, univ.dipl.inž.arh.

Odgovorni projektant:

Teja Savelli, univ.dipl.inž.arh.

Sodelavci:


Mateja Obid, univ.dipl.inž.arh.

Datum:
maj 2014

Spremembe:

Številka lista:

2

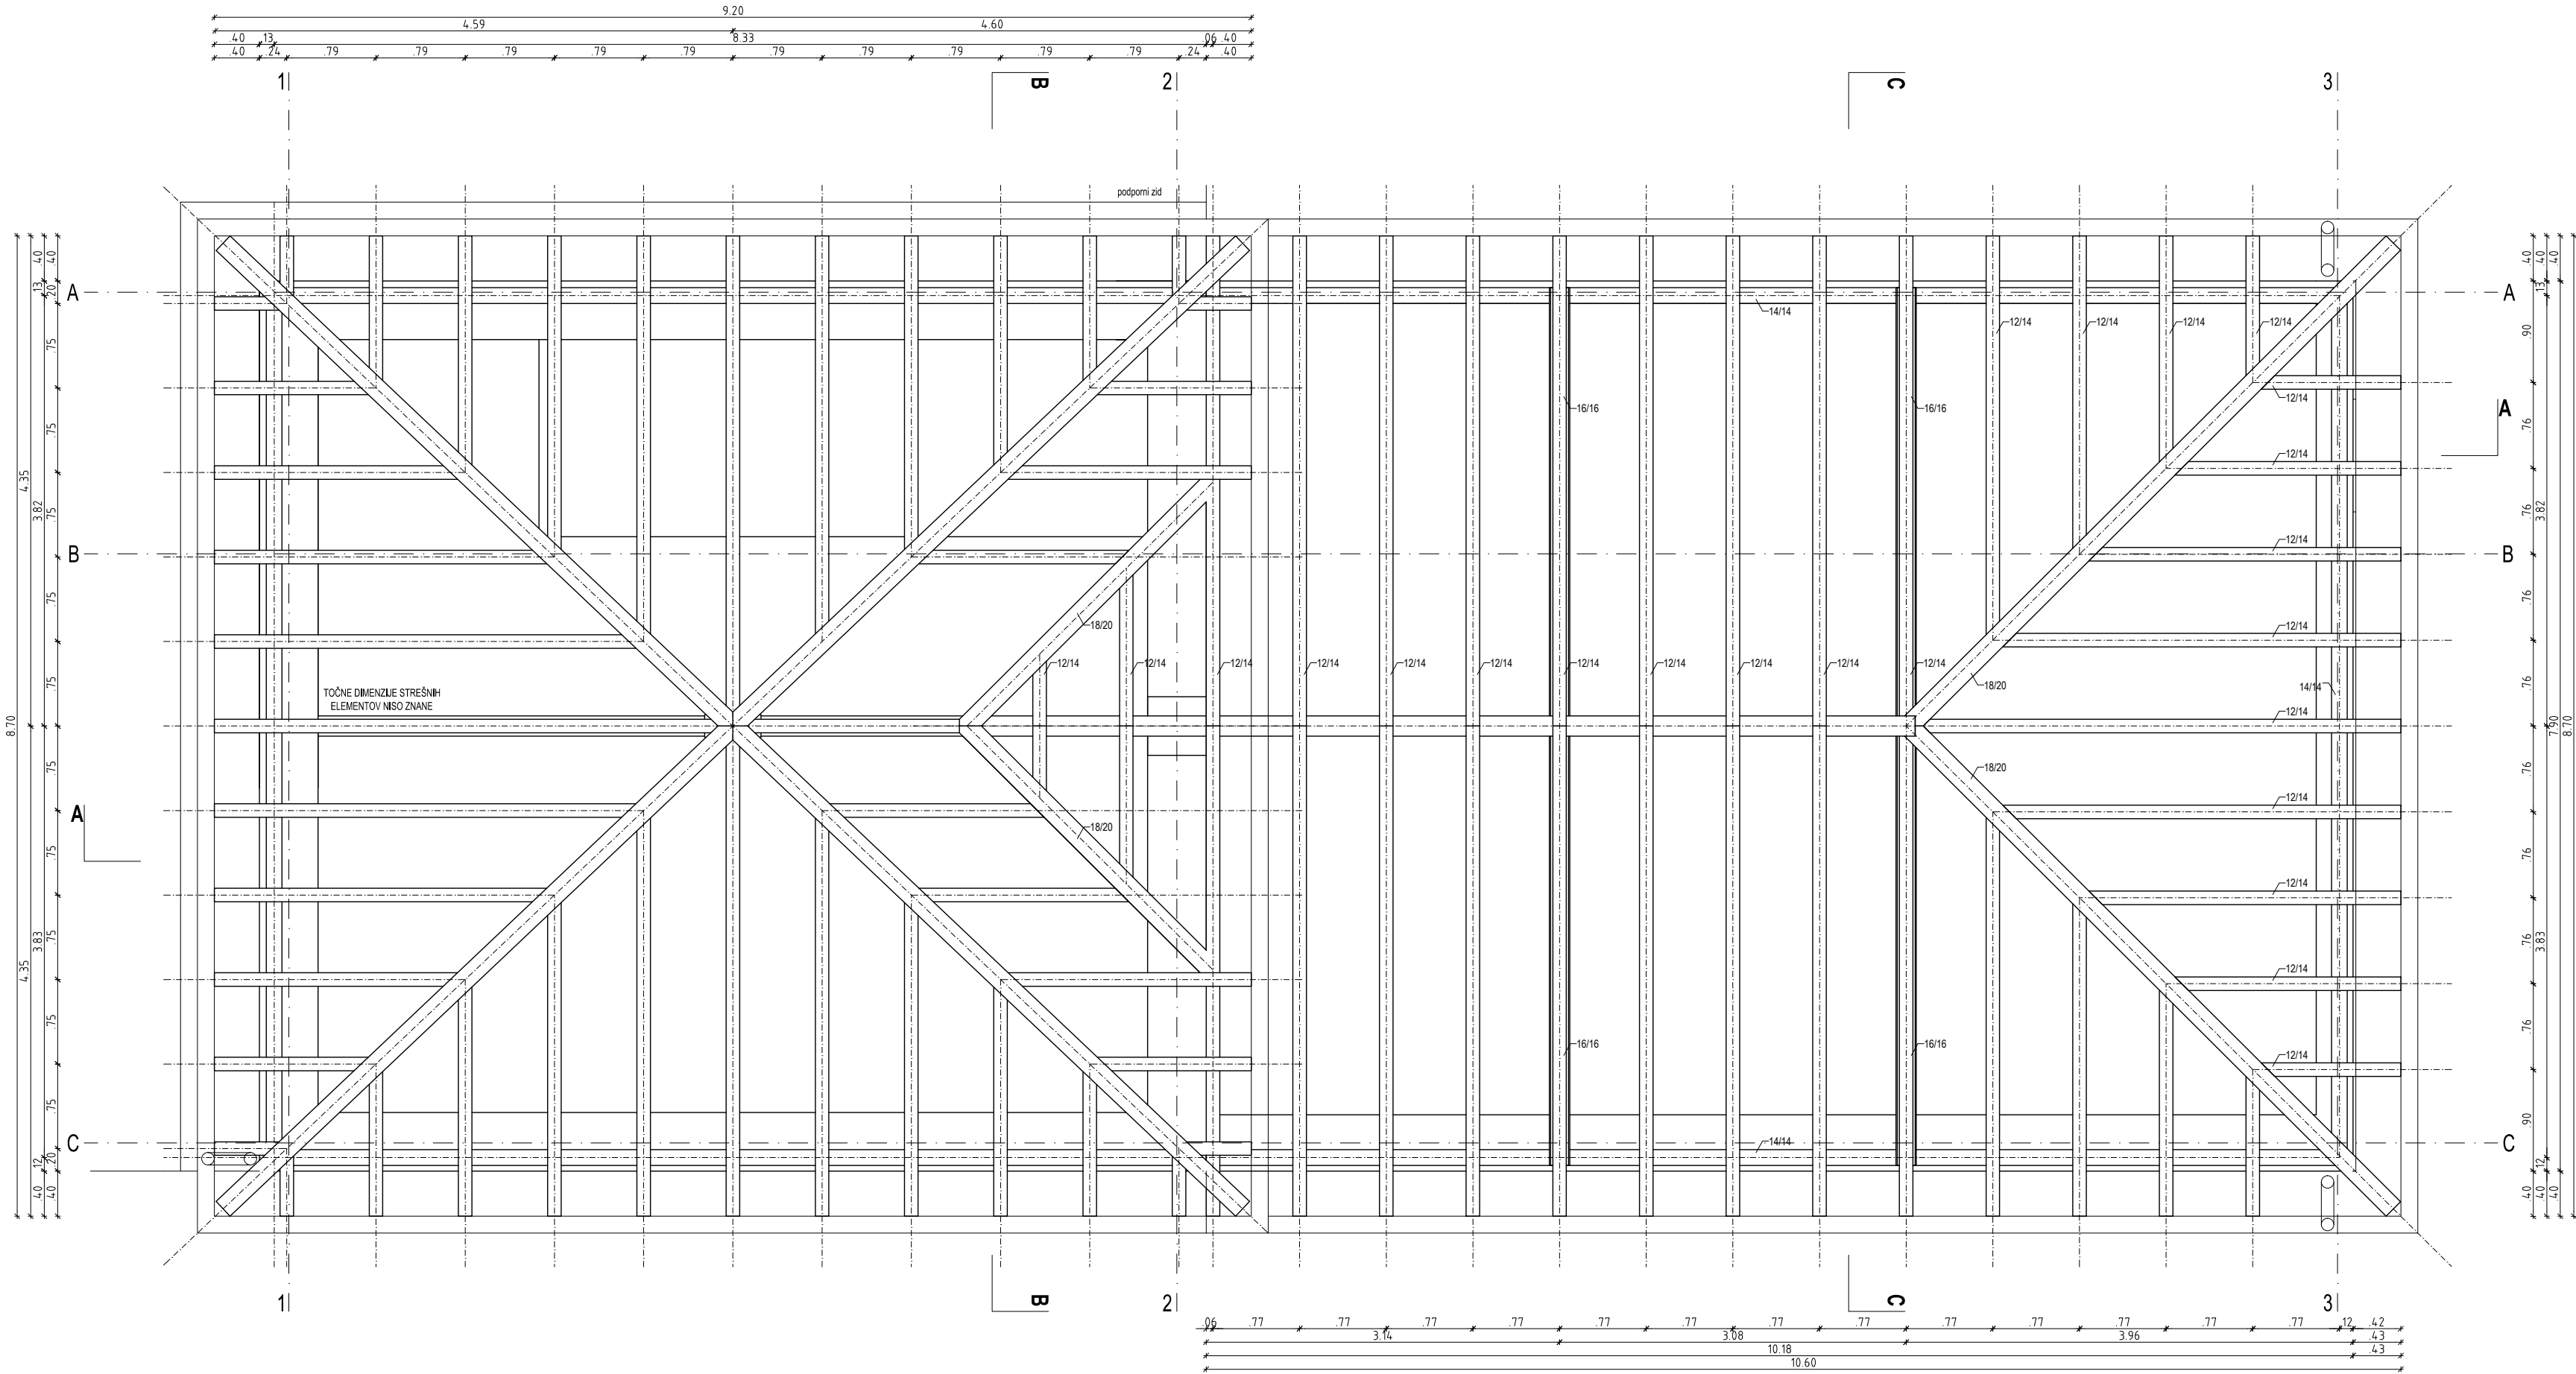

LEGENDA

- AB
- opeka
- beton
- nasutje

Projektant:

PROJEKT
NOVA GORICA

Investitor:

RS, Ministrstvo za izobraževanje, znanost in šport
Masarykova cesta 16, 1000 Ljubljana

Objekt:

VILA RAFUT -
GARAŽA

Vrsta načrta:

POSNETEK OBSTOJEČEGA STANJA

Vrsta projektne dokumentacije:
/

Številka načrta:
12969

Številka projekta:
12969

Risba:

TLORIS OSTREŠJA
obstoječe stanje

Merilo: 1:50

Odgovorni vodja projekta:

Teja Savelli, univ.dipl.inž.arh.

Odgovorni projektant:

Teja Savelli, univ.dipl.inž.arh.

Sodelavci:

Mateja Obid, univ.dipl.inž.arh.


Datum:

maj 2014

Spremembe:

Številka lista:

3

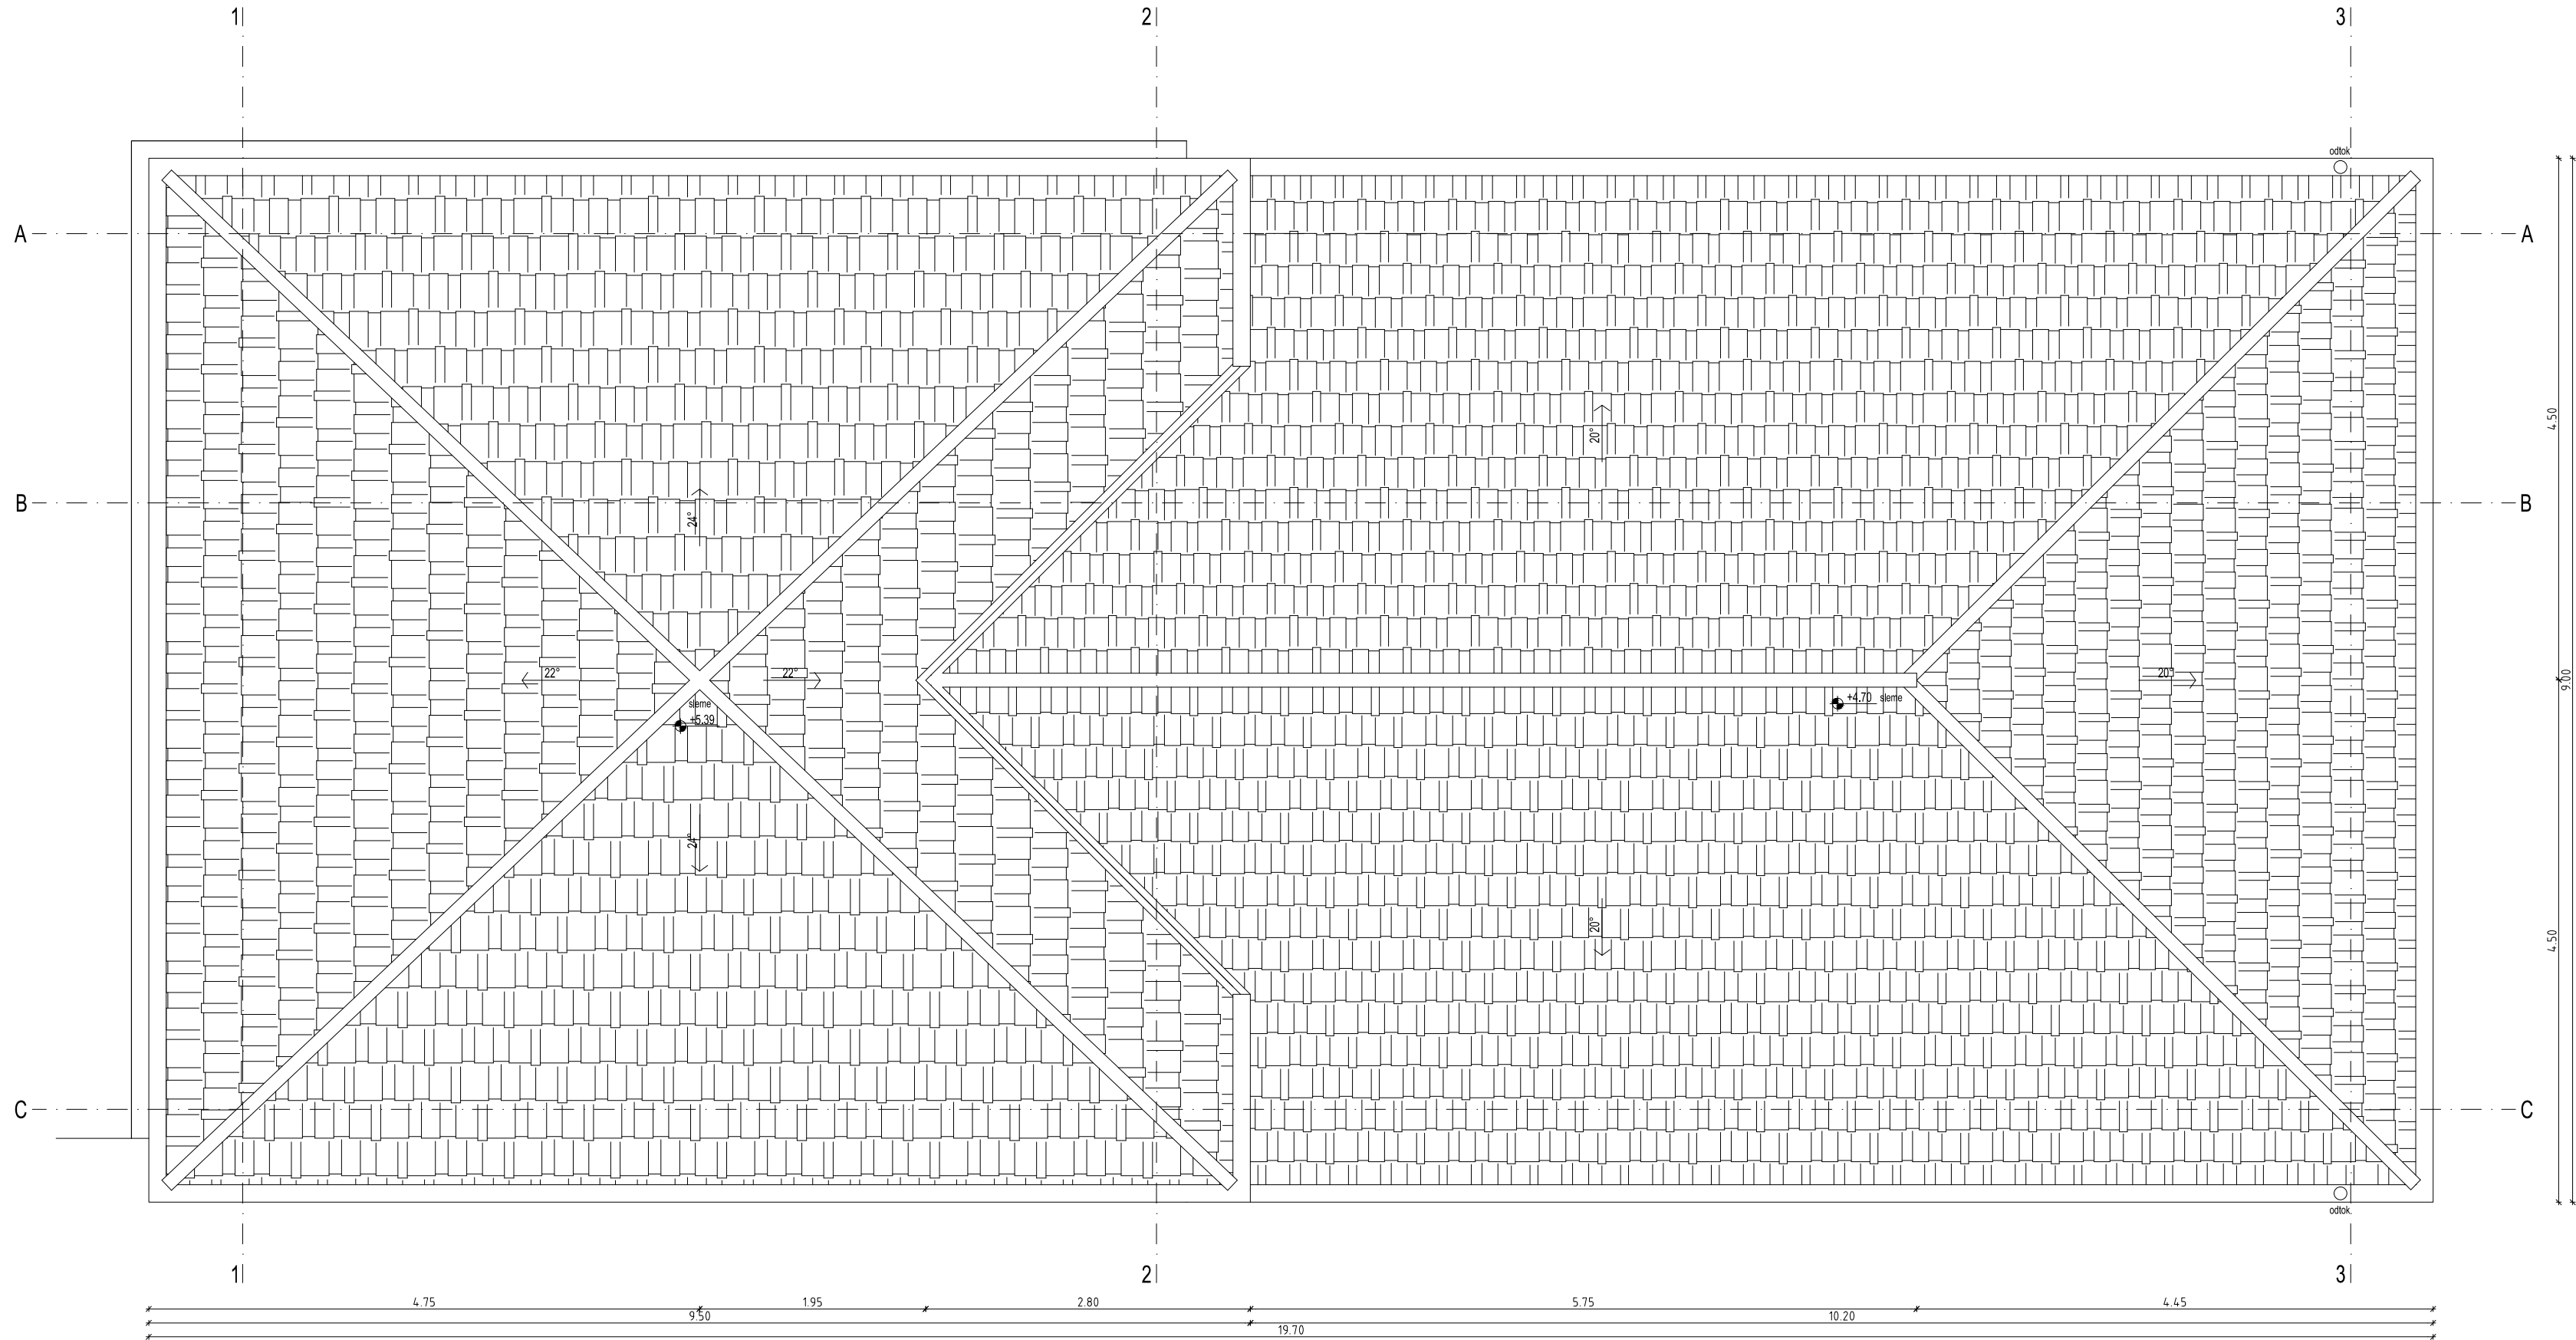

LEGENDA

- AB
- opeka
- beton
- nasutje

Projektant:

PROJEKT
NOVA GORICA

Investitor:

RS, Ministrstvo za izobraževanje, znanost in šport
Masarykova cesta 16, 1000 Ljubljana

Objekt:

VILA RAFUT -
GARAŽA

Vrsta načrta:

POSNETEK OBSTOJEČEGA STANJA

Vrsta projektne dokumentacije:
/

Številka načrta:
12969

Številka projekta:
12969

Datum:
maj 2014

Spremembe:

Številka lista:
4

Risba:

TLORIS STREHE
obstoječe stanje

Merilo: 1:50

Odgovorni vodja projekta:

Teja Savelli, univ.dipl.inž.arh.

Odgovorni projektant:

Teja Savelli, univ.dipl.inž.arh.

Sodelavci:

Mateja Obid, univ.dipl.inž.arh.


Id. št. :

ZAPS A-1389

Id. št. :

ZAPS A-1389

Id. št. :

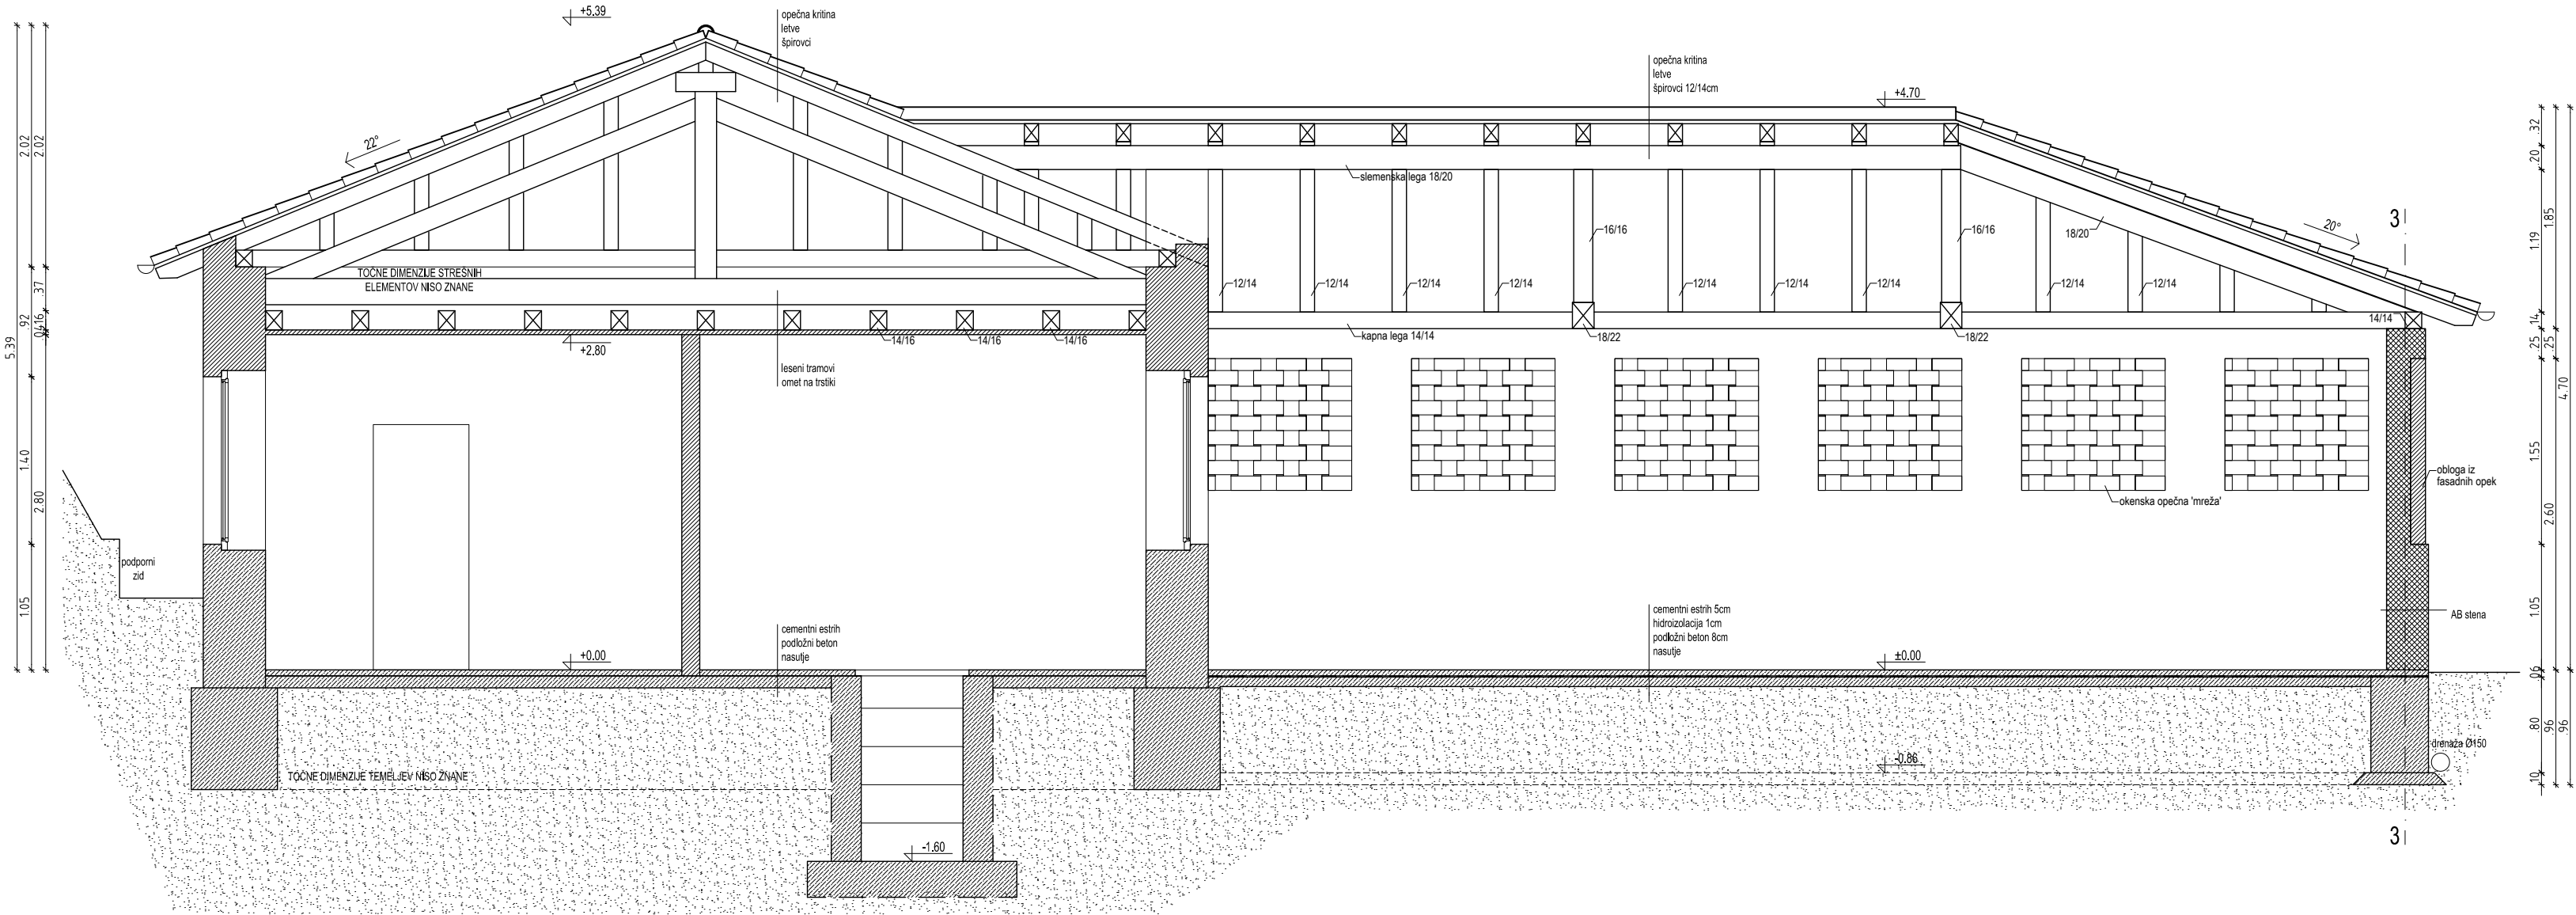

LEGENDA

- AB
- opeka
- beton
- nasutje

Projektant:

PROJEKT
NOVA GORICA

Investitor:

RS, Ministrstvo za izobraževanje, znanost in šport
Masarykova cesta 16, 1000 Ljubljana

Objekt:
VILA RAFUT -
GARAŽA

Vrsta načrta:
POSNETEK OBSTOJEČEGA STANJA

Vrsta projektne dokumentacije:
/

Številka načrta:
12969

Številka projekta:
12969

Risba:

PREREZ A - A
obstoječe stanje

Merilo: 1:50

Odgovorni vodja projekta:
Teja Savelli, univ.dipl.inž.arh.

Id. št. :
ZAPS A-1389

Odgovorni projektant:
Teja Savelli, univ.dipl.inž.arh.

Id. št. :
ZAPS A-1389



Sodelavci:
Mateja Obid, univ.dipl.inž.arh.

Id. št. :





Datum:
maj 2014

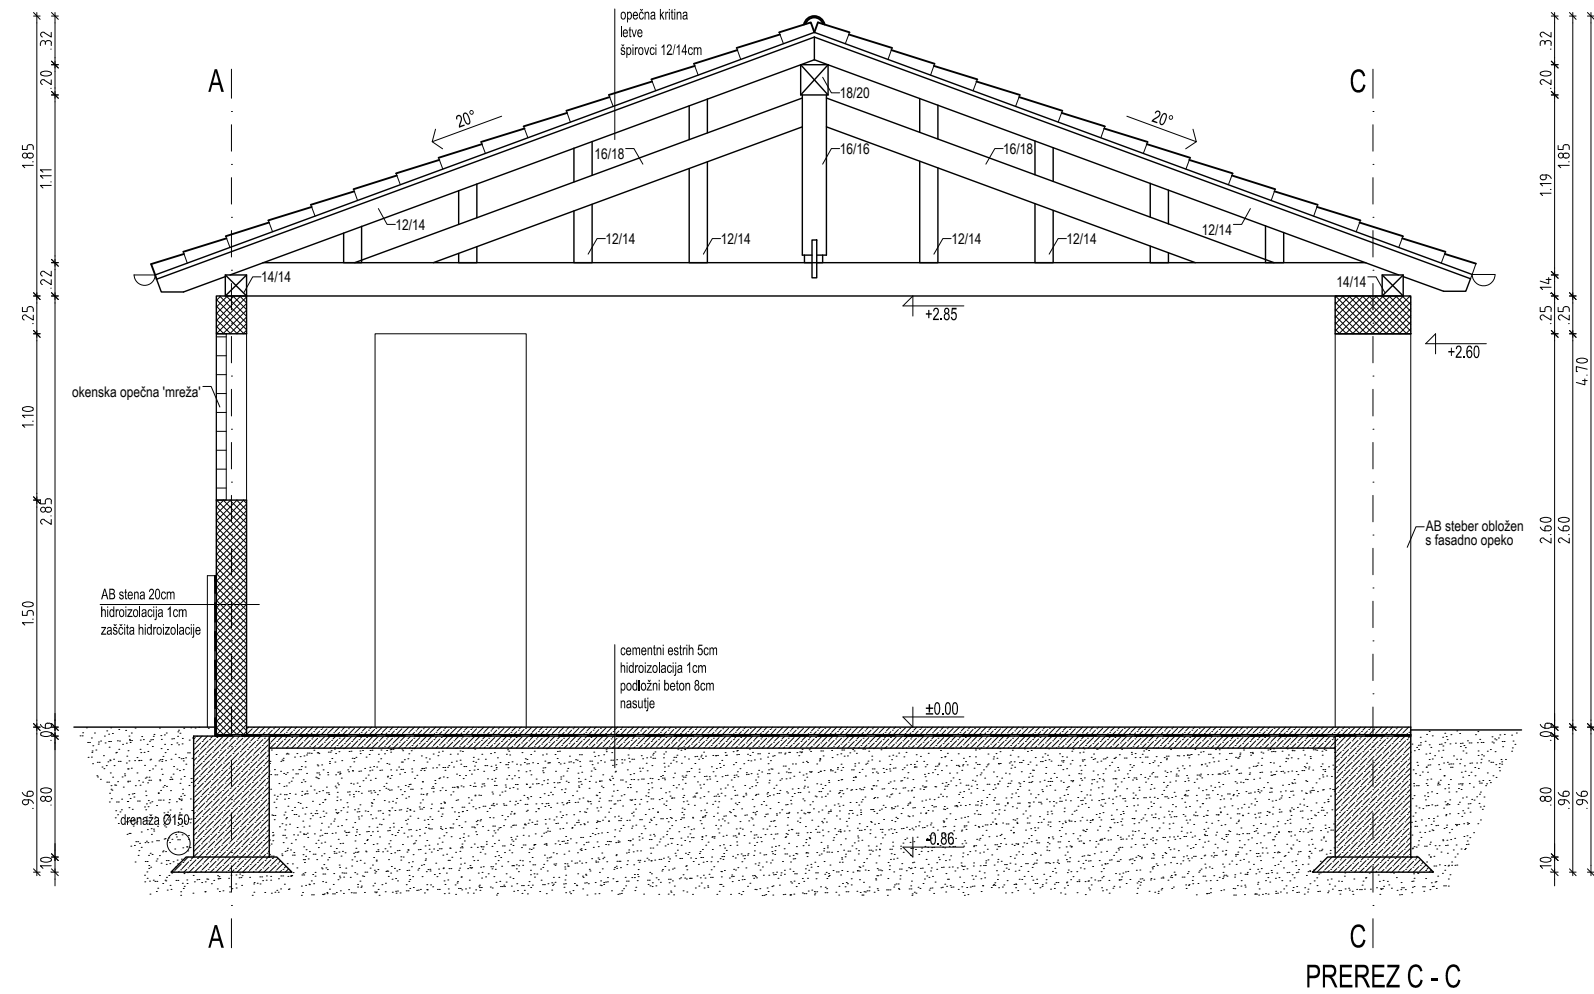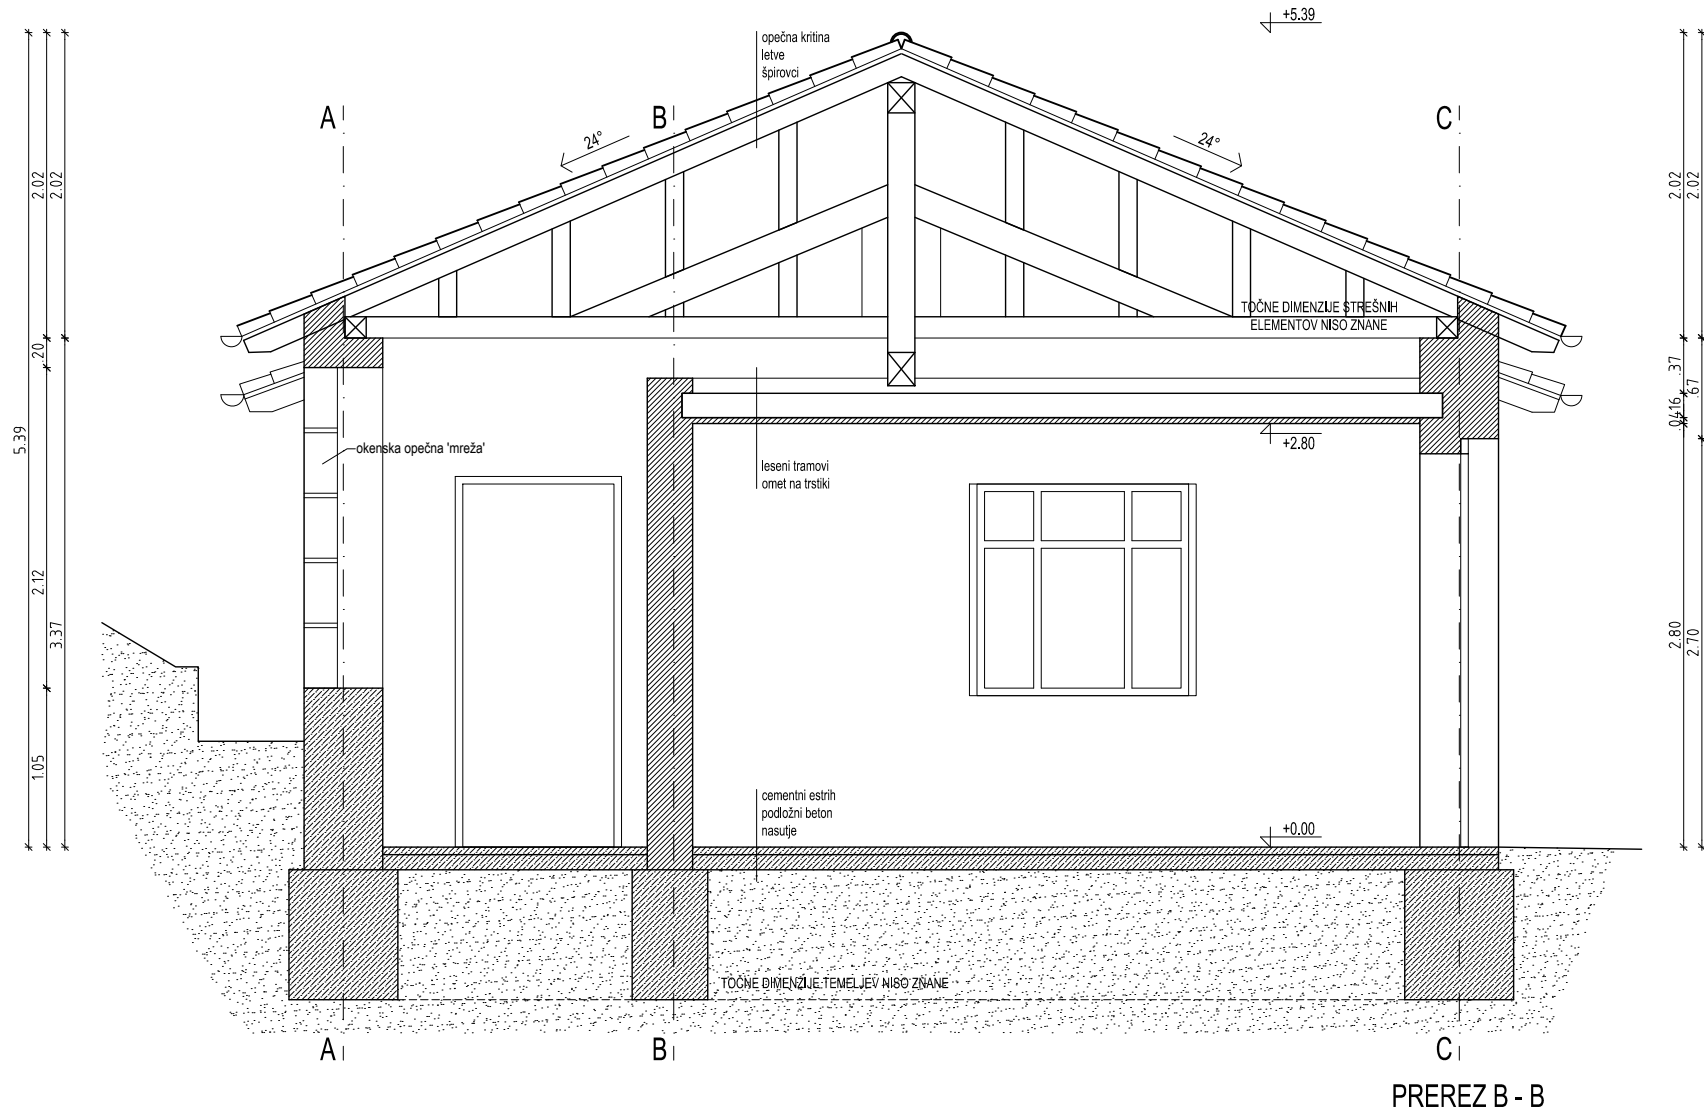Spremembe:

Številka lista:
5



LEGENDA

- | | |
|---|---------|
|  | AB |
|  | opeka |
|  | beton |
|  | nasutje |

Projektant:

PROJEKT
NOVA GORICA

Investitor:

RS, Ministrstvo za izobraževanje, znanost in šport
Masarykova cesta 16, 1000 Ljubljana

Objekt:

**VILA RAFUT -
GARAŽA**

Vrsta načrta:

POSNETEK OBSTOJEČEGA STANJA

Vrsta projektne dokumentacije:
/

Risba:

PREREZ B - B, PREREZ C - C
obstoječe stanje

Merilo: 1:50

Odgovorni vodja projekta:
Teja Savelli, univ.dipl.inž.arh.

Odgovorni projektant:
Teja Savelli, univ.dipl.inž.arh.

Sodelavci:

Mateja Obid, univ.dipl.inž.arh


Vrsta projektne dokumentacije:
/

	Številka projekta: 12969
--	-----------------------------

Številka projekta:
12969

Datum:
maj 2014

Spremembe:	Številka lista: 6
------------	----------------------

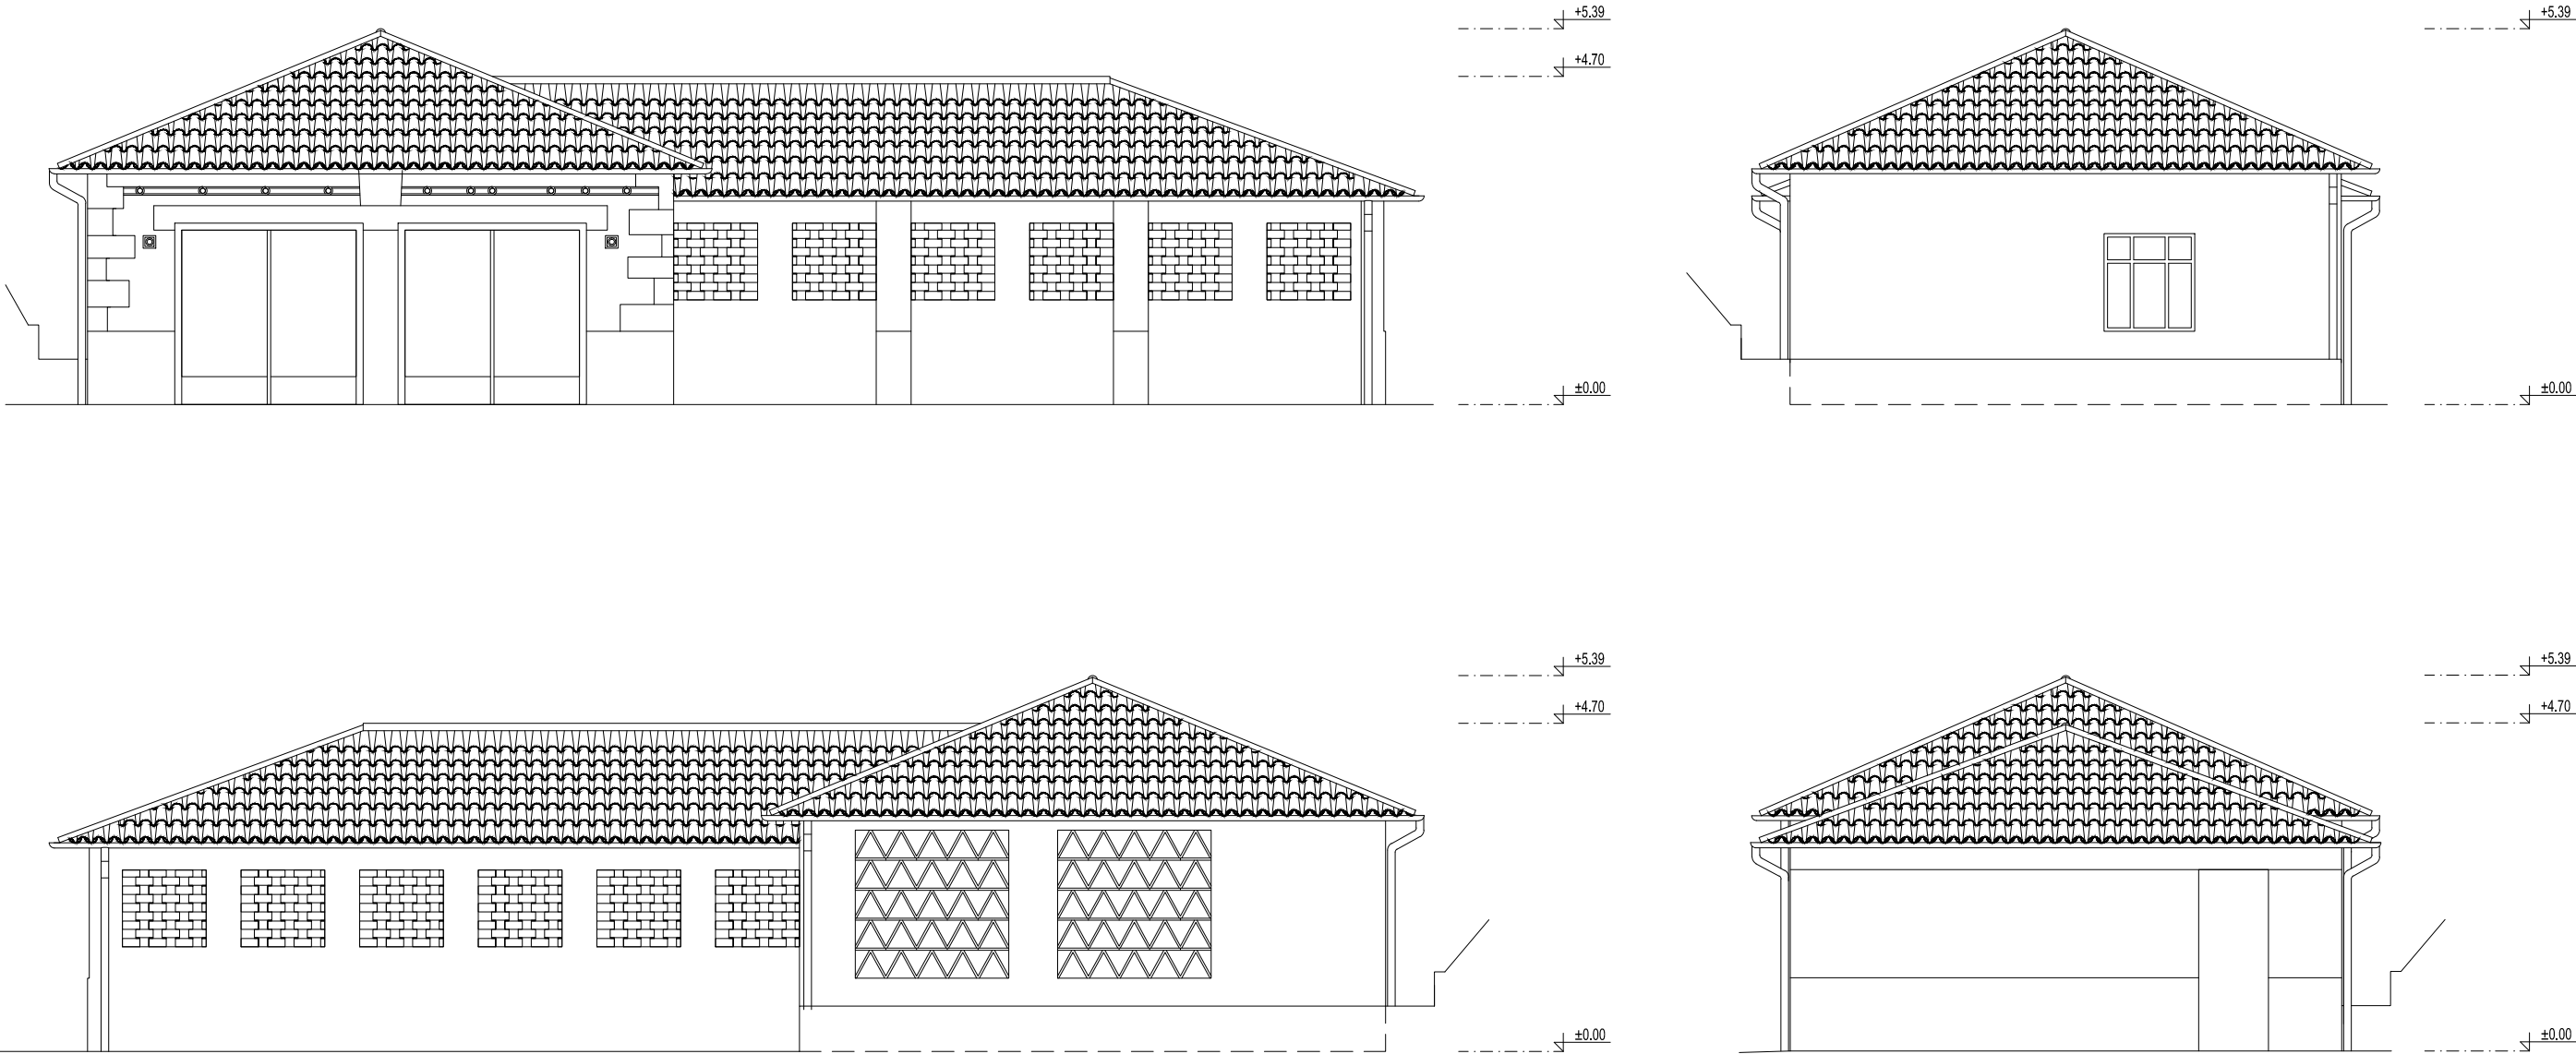

Projektant:					
PROJEKT NOVA GORICA					
Investitor:			Risba:		
RS, Ministrstvo za izobraževanje, znanost in šport			FASADE		
Masarykova cesta 16, 1000 Ljubljana			obstoječe stanje		
Objekt:			Merilo: 1:100		
VILA RAFUT -			Odgovorni vodja projekta:	Id. št. :	
GARAŽA			Teja Savelli, univ.dipl.inž.arh.	ZAPS A-1389	
Vrsta načrta:			Odgovorni projektant:	Id. št. :	
POSNETEK OBSTOJEČEGA STANJA			Teja Savelli, univ.dipl.inž.arh.	ZAPS A-1389	
Vrsta projektne dokumentacije:			Sodelavci:	Id. št. :	
/	Številka načrta:	Številka projekta:	Mateja Obid, univ.dipl.inž.arh.		
/	12969	12969	Datum:	Spremembe:	Številka lista:
/			maj 2014		7