



Projektant:

**PROJEKT**  
NOVA GORICA

Investitor:

**RS, Ministrstvo za izobraževanje, znanost in šport**  
**Masarykova cesta 16, 1000 Ljubljana**

Objekt	
--------	--

**VILA RAFUT -  
VRATARNICA**

Vrsta načrta:
---------------

## POSNETEK OBSTOJEČEGA STANJA

Vrsta projektne dokumentacije:
/

Risba:

**TLORIS PRITLIČJA**  
obstoječe stanje

Merilo: 1:50

Odgovorni vodja projekta:

Teja Savelli, univ.dipl.inž.a

Odgovorni projektant:

Odgovorni projektant:

Teja Savelli, univ.dipl.inž.a

Sodelavci:

Mateja Obid, univ.dipl.inž.

Datum:  
maj 2014

Id. št. :

ZAPS A-1389


Id. ęt. :

Id. 31.

ZAPS A-1389

Id. št. :

Številka lista:  
1

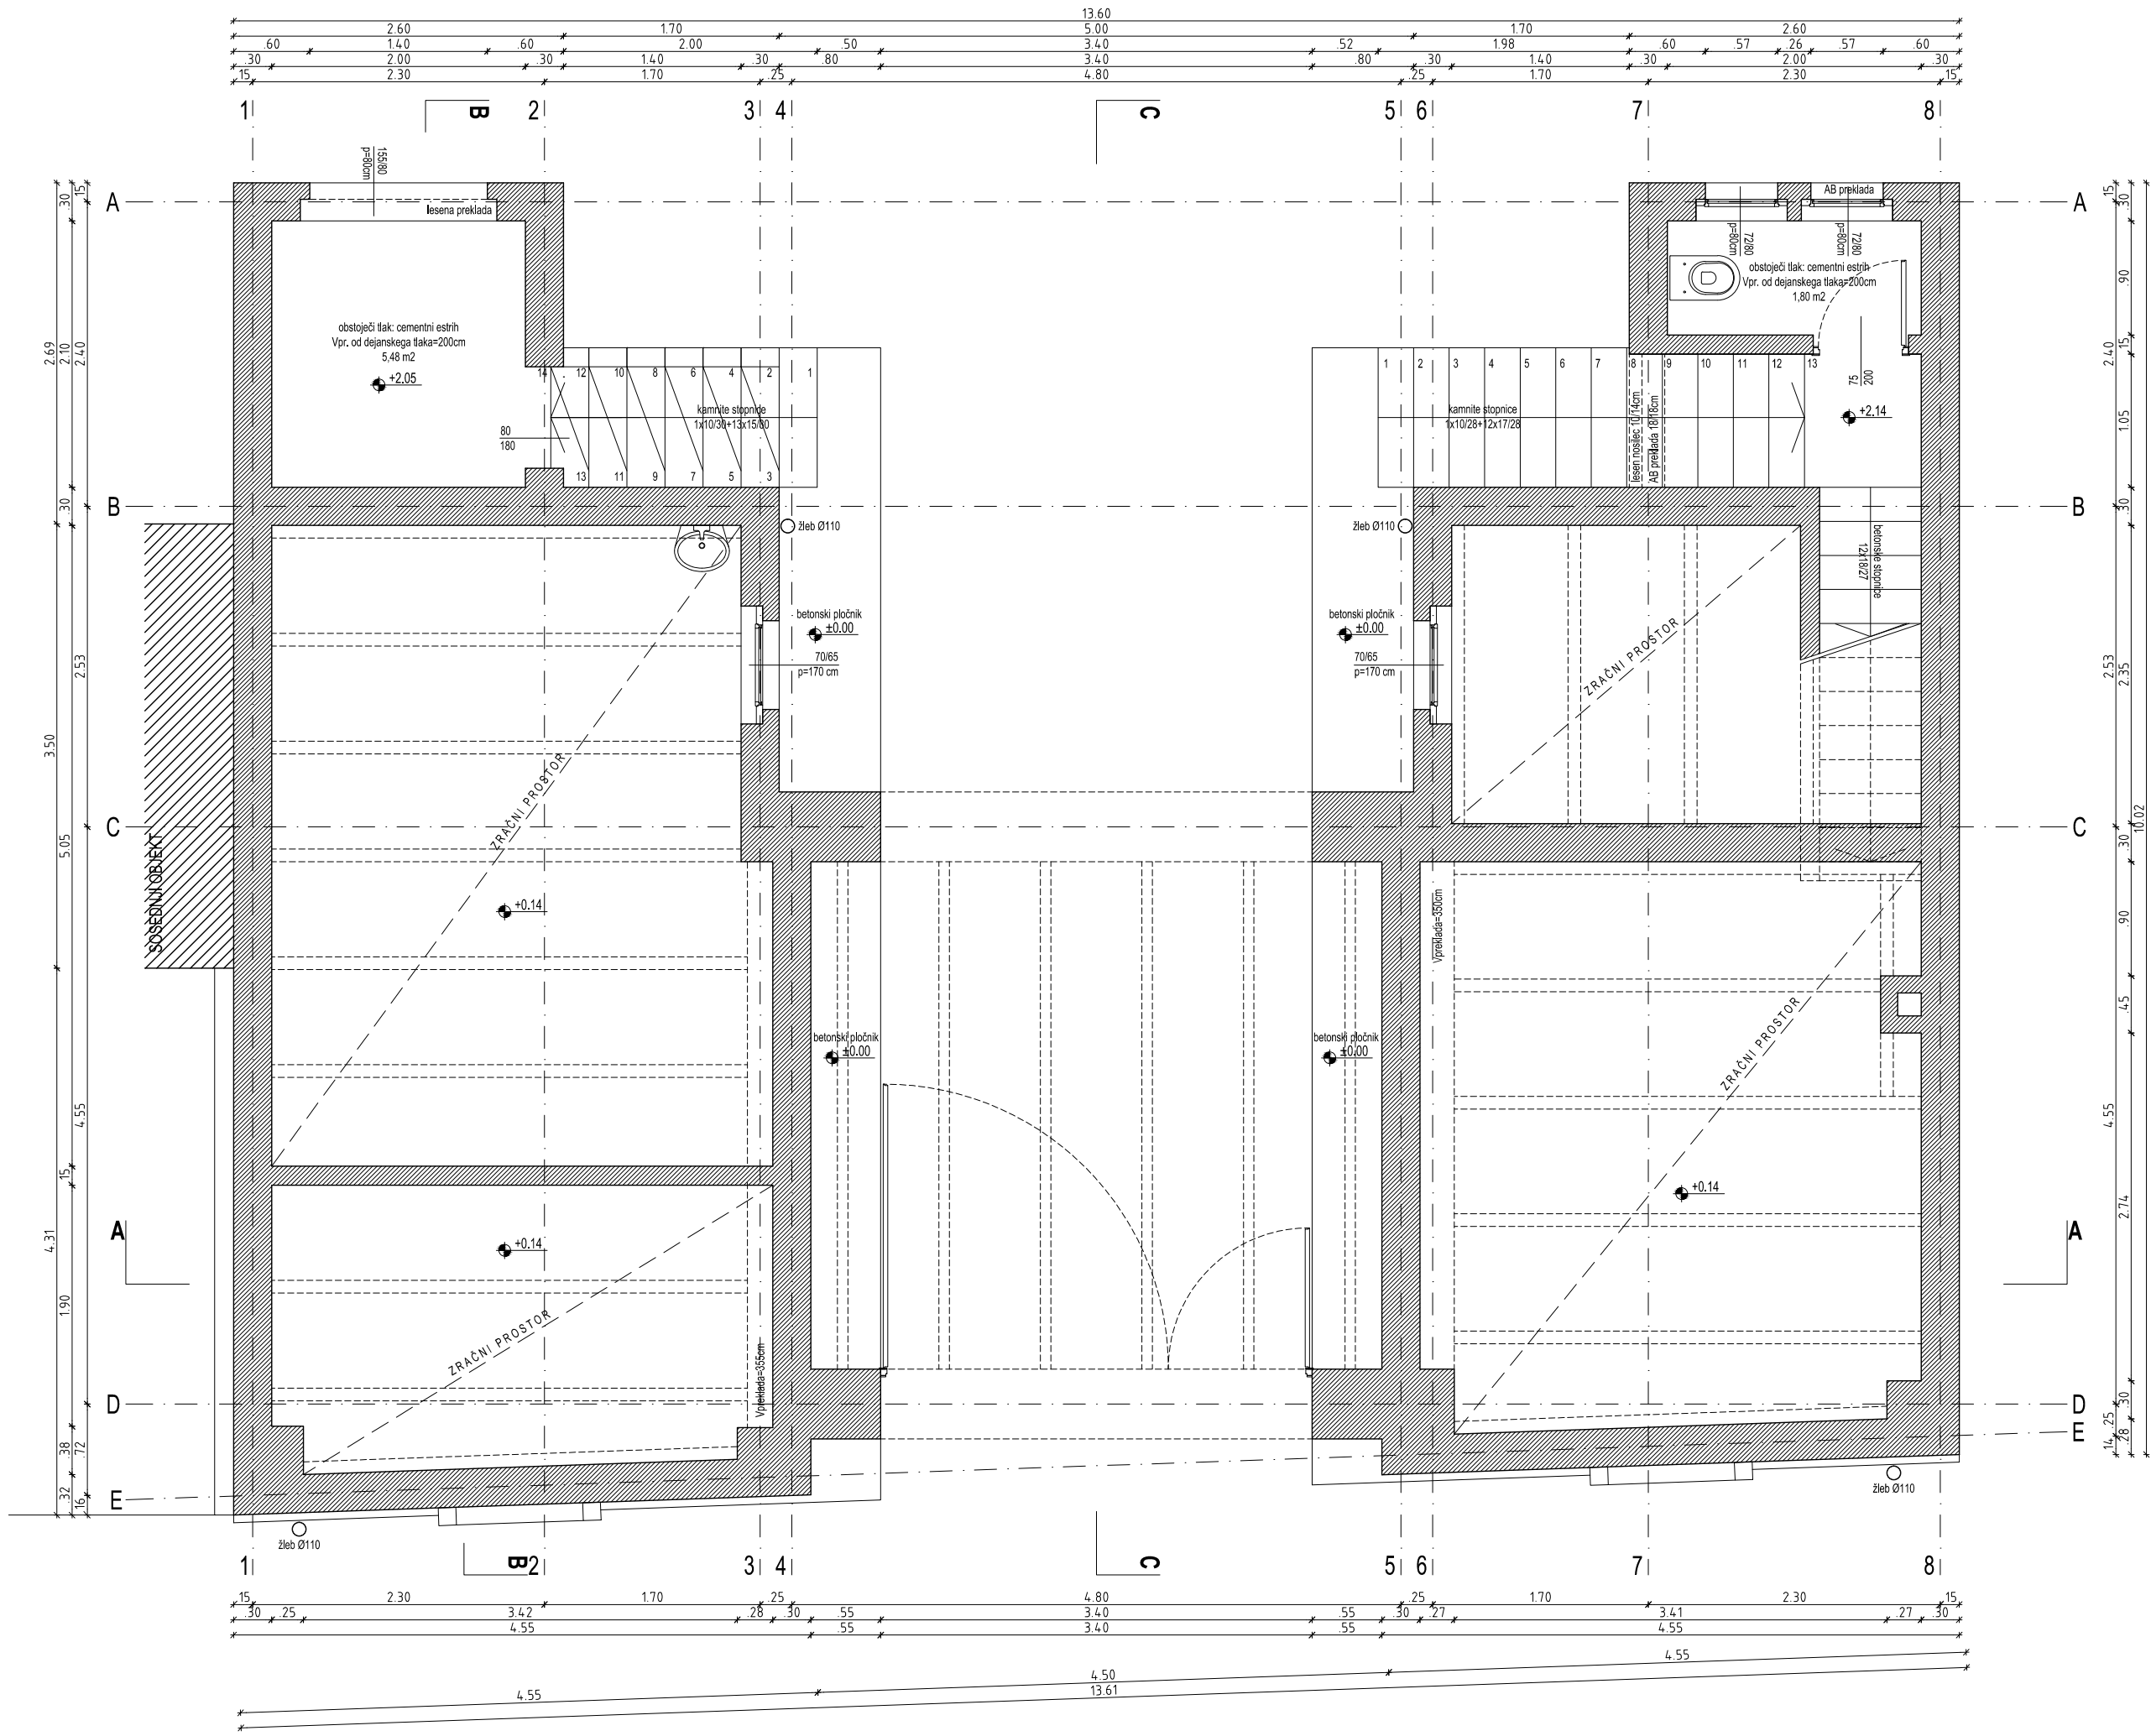


N

LEGENDA

- AB
- opeka
- beton
- nasutje

Projektant:					
<b>PROJEKT</b> NOVA GORICA					
Investitor:			Risba:		
RS, Ministrstvo za izobraževanje, znanost in šport Masarykova cesta 16, 1000 Ljubljana			TLORIS MEDETAŽE obstoječe stanje		
Objekt:			Merilo: 1:50		
VILA RAFUT - VRATARNICA			Odgovorni vodja projekta: Teja Savelli, univ.dipl.inž.arh.	Id. št.: ZAPS A-1389	
			Odgovorni projektant: Teja Savelli, univ.dipl.inž.arh.	Id. št.: ZAPS A-1389	
Vrsta načrta: POSNETEK OBSTOJEČEGA STANJA			Sodelavci: Mateja Obid, univ.dipl.inž.arh.	Id. št.:	
Vrsta projektne dokumentacije: /	Številka načrta: 12969	Številka projekta: 12969	Datum: maj 2014	Spremembe:	Številka lista: 2

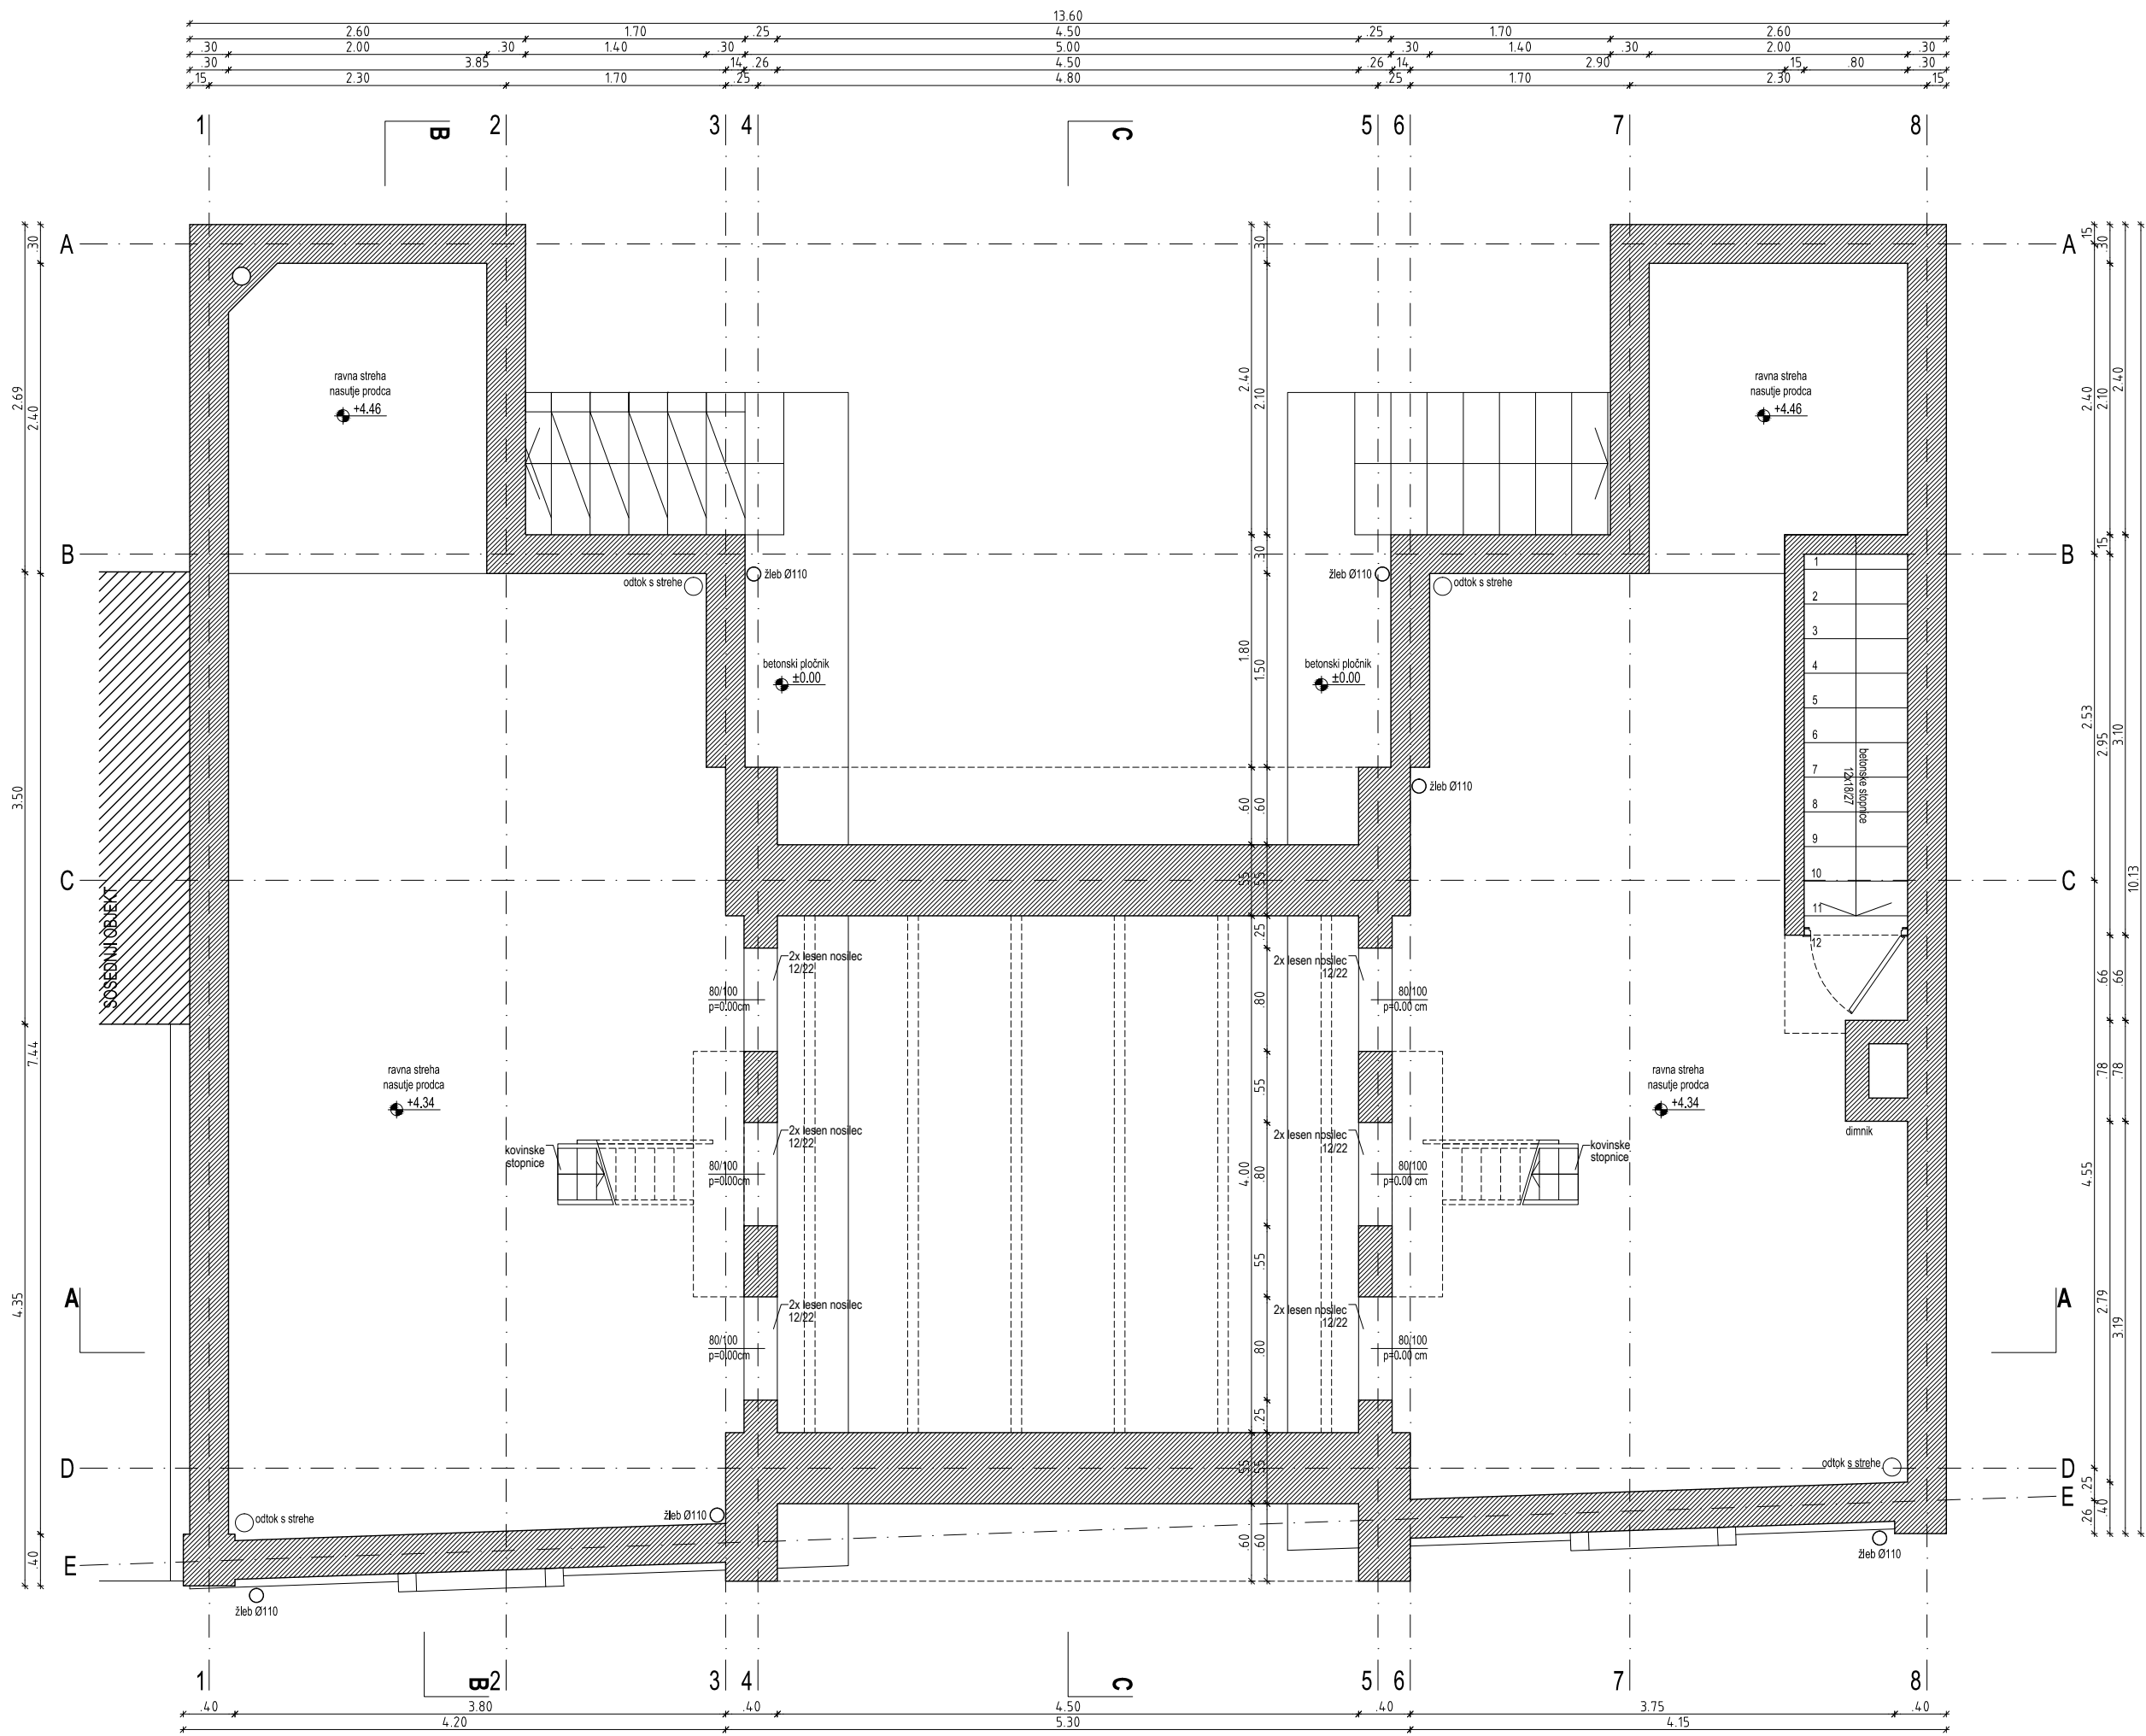

#### LEGENDA

- AB
- opeka
- beton
- nasutje

Projektant:

**PROJEKT**  
NOVA GORICA

Investitor:

RS, Ministrstvo za izobraževanje, znanost in šport  
Masarykova cesta 16, 1000 Ljubljana

Objekt:  
**VILA RAFUT -  
VRATARNICA**

Vrsta načrta:  
POSNETEK OBSTOJEČEGA STANJA

Vrsta projektne dokumentacije:  
/

Številka načrta:  
12969

Številka projekta:  
12969

Datum:  
maj 2014

Spremembe:

Številka lista:  
3

Risba:

**TLORIS RAVNE STREHE  
obstoječe stanje**

Merilo: 1:50

Odgovorni vodja projekta:  
Teja Savelli, univ.dipl.inž.arh.


Id. št. :  
ZAPS A-1389

Odgovorni projektant:  
Teja Savelli, univ.dipl.inž.arh.

Id. št. :  
ZAPS A-1389

Sodelavci:  
Mateja Obid, univ.dipl.inž.arh.

Id. št. :

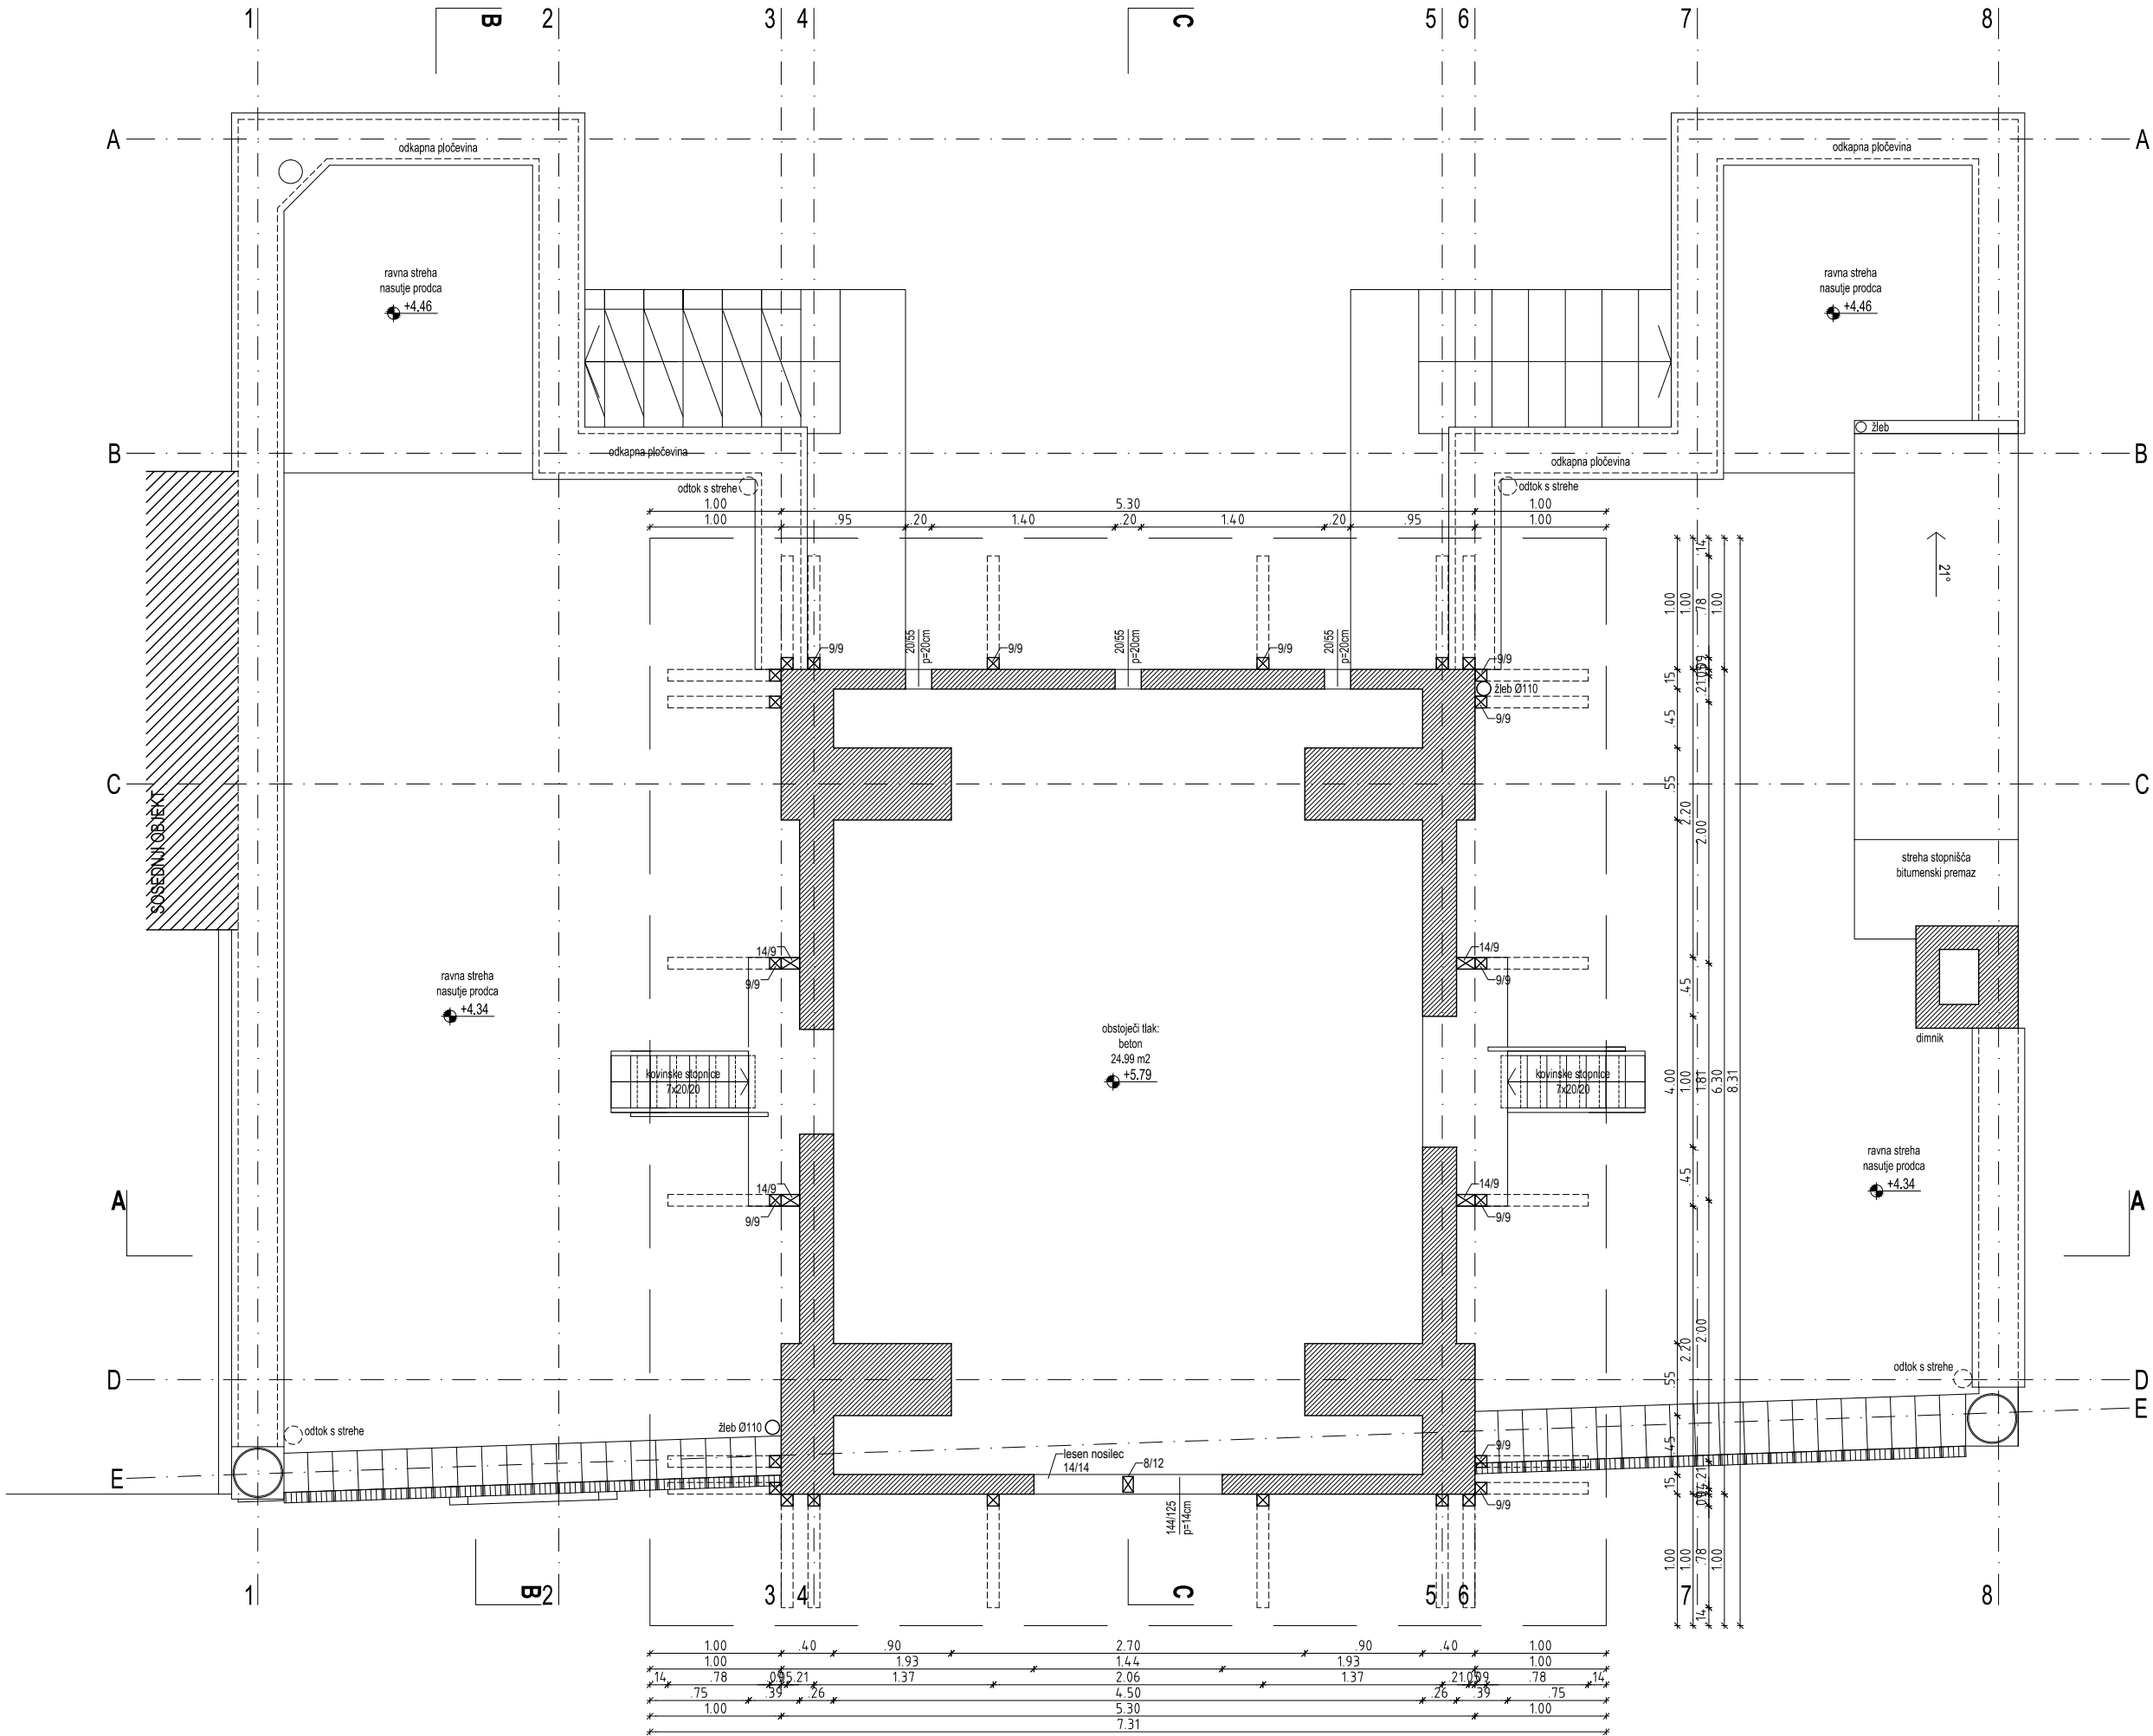

### LEGENDA

- AB
- opeka
- beton
- nasutje

Projektant:

**PROJEKT**  
NOVA GORICA

Investitor:

RS, Ministrstvo za izobraževanje, znanost in šport  
Masarykova cesta 16, 1000 Ljubljana

Objekt:  
**VILA RAFUT -  
VRATARNICA**

Vrsta načrta:  
POSNETEK OBSTOJEČEGA STANJA

Vrsta projektne dokumentacije:  
/

Številka načrta:  
12969

Številka projekta:  
12969

Datum:  
maj 2014

Spremembe:

Številka lista:  
4

Risba:

**TLORIS PODSTREŠJA**  
obstoječe stanje

Merilo: 1:50

Odgovorni vodja projekta:  
Teja Savelli, univ.dipl.inž.arh.


Id. št. :  
ZAPS A-1389

Odgovorni projektant:  
Teja Savelli, univ.dipl.inž.arh.

Id. št. :  
ZAPS A-1389

Sodelavci:  
Mateja Obid, univ.dipl.inž.arh.

Id. št. :

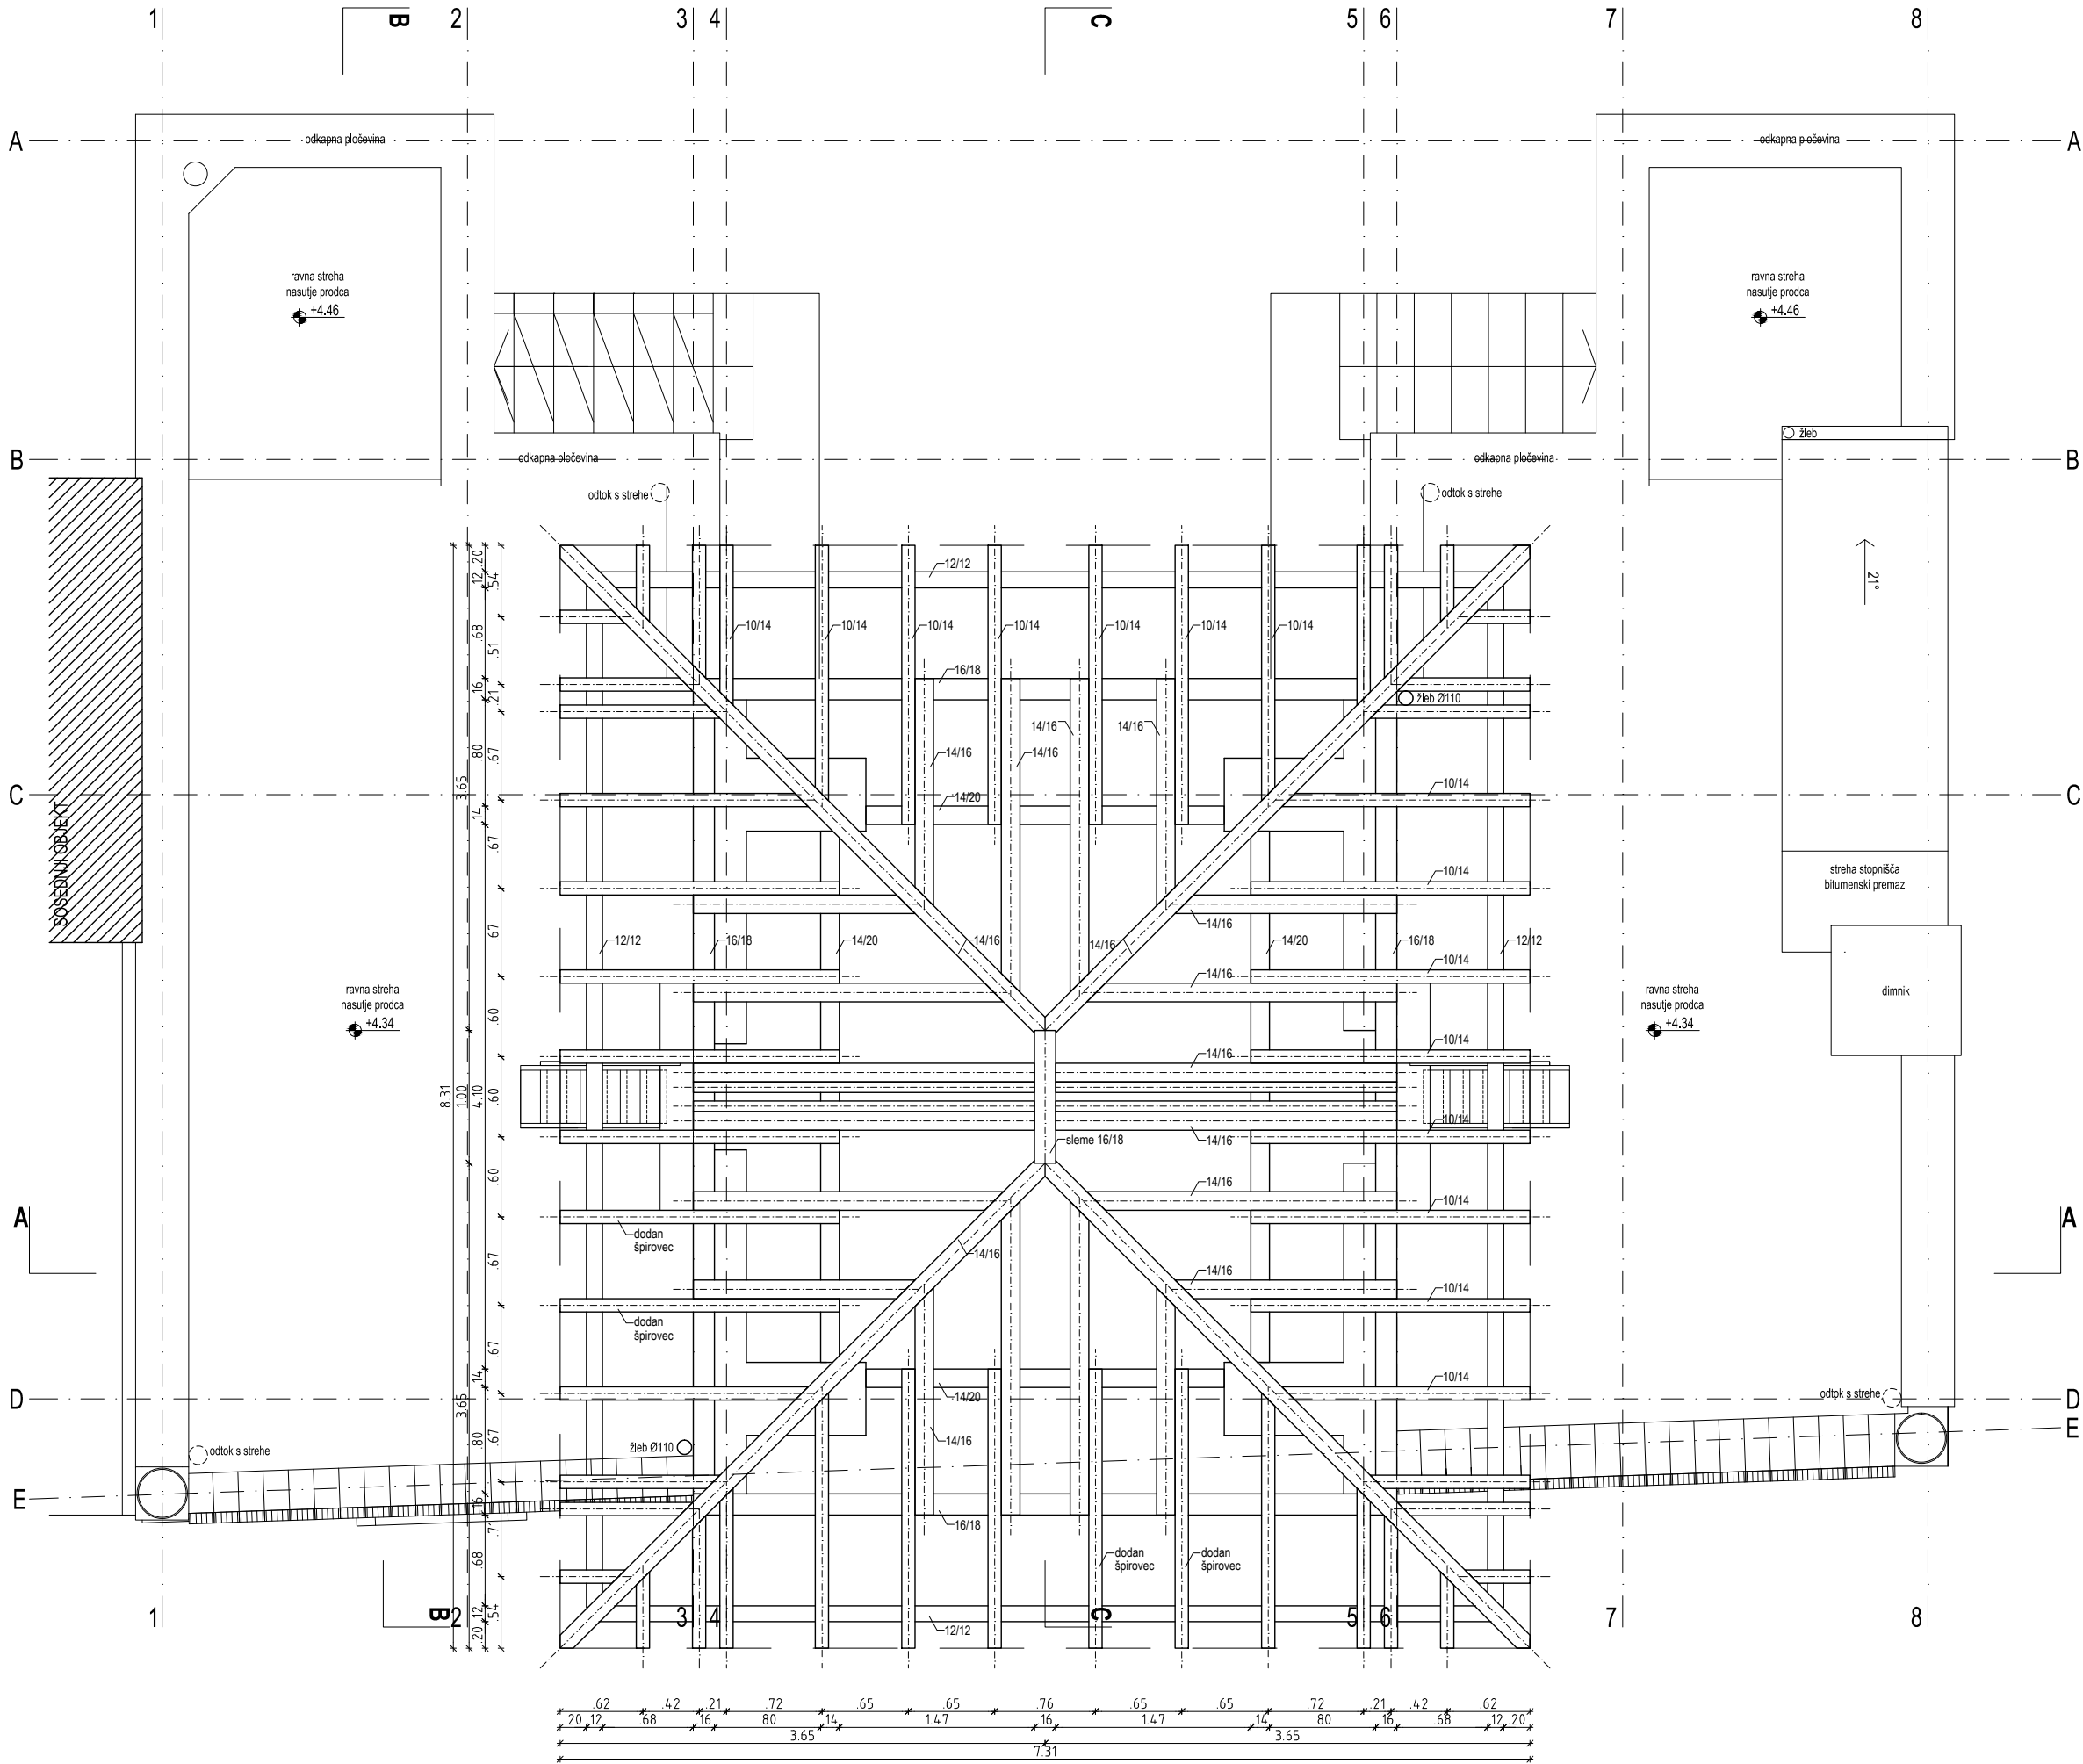

#### LEGENDA

- AB
- opeka
- beton
- nasutje

Projektant:

**PROJEKT.**  
NOVA GORICA

Investitor:

RS, Ministrstvo za izobraževanje, znanost in šport  
Masarykova cesta 16, 1000 Ljubljana

Objekt:  
**VILA RAFUT -  
VRATARNICA**

Vrsta načrta:  
POSNETEK OBSTOJEČEGA STANJA

Vrsta projektne dokumentacije:  
/

Številka načrta:  
12969

Številka projekta:  
12969

Risba:

**TLORIS OSTREŠJA**  
obstoječe stanje

Merilo: 1:50

Odgovorni vodja projekta:  
Teja Savelli, univ.dipl.inž.arh.

Id. št. :  
ZAPS A-1389

Odgovorni projektant:  
Teja Savelli, univ.dipl.inž.arh.

Id. št. :  
ZAPS A-1389


Sodelavci:  
Mateja Obid, univ.dipl.inž.arh.

Id. št. :

Datum:  
maj 2014

Spremembe:

Številka lista:  
5

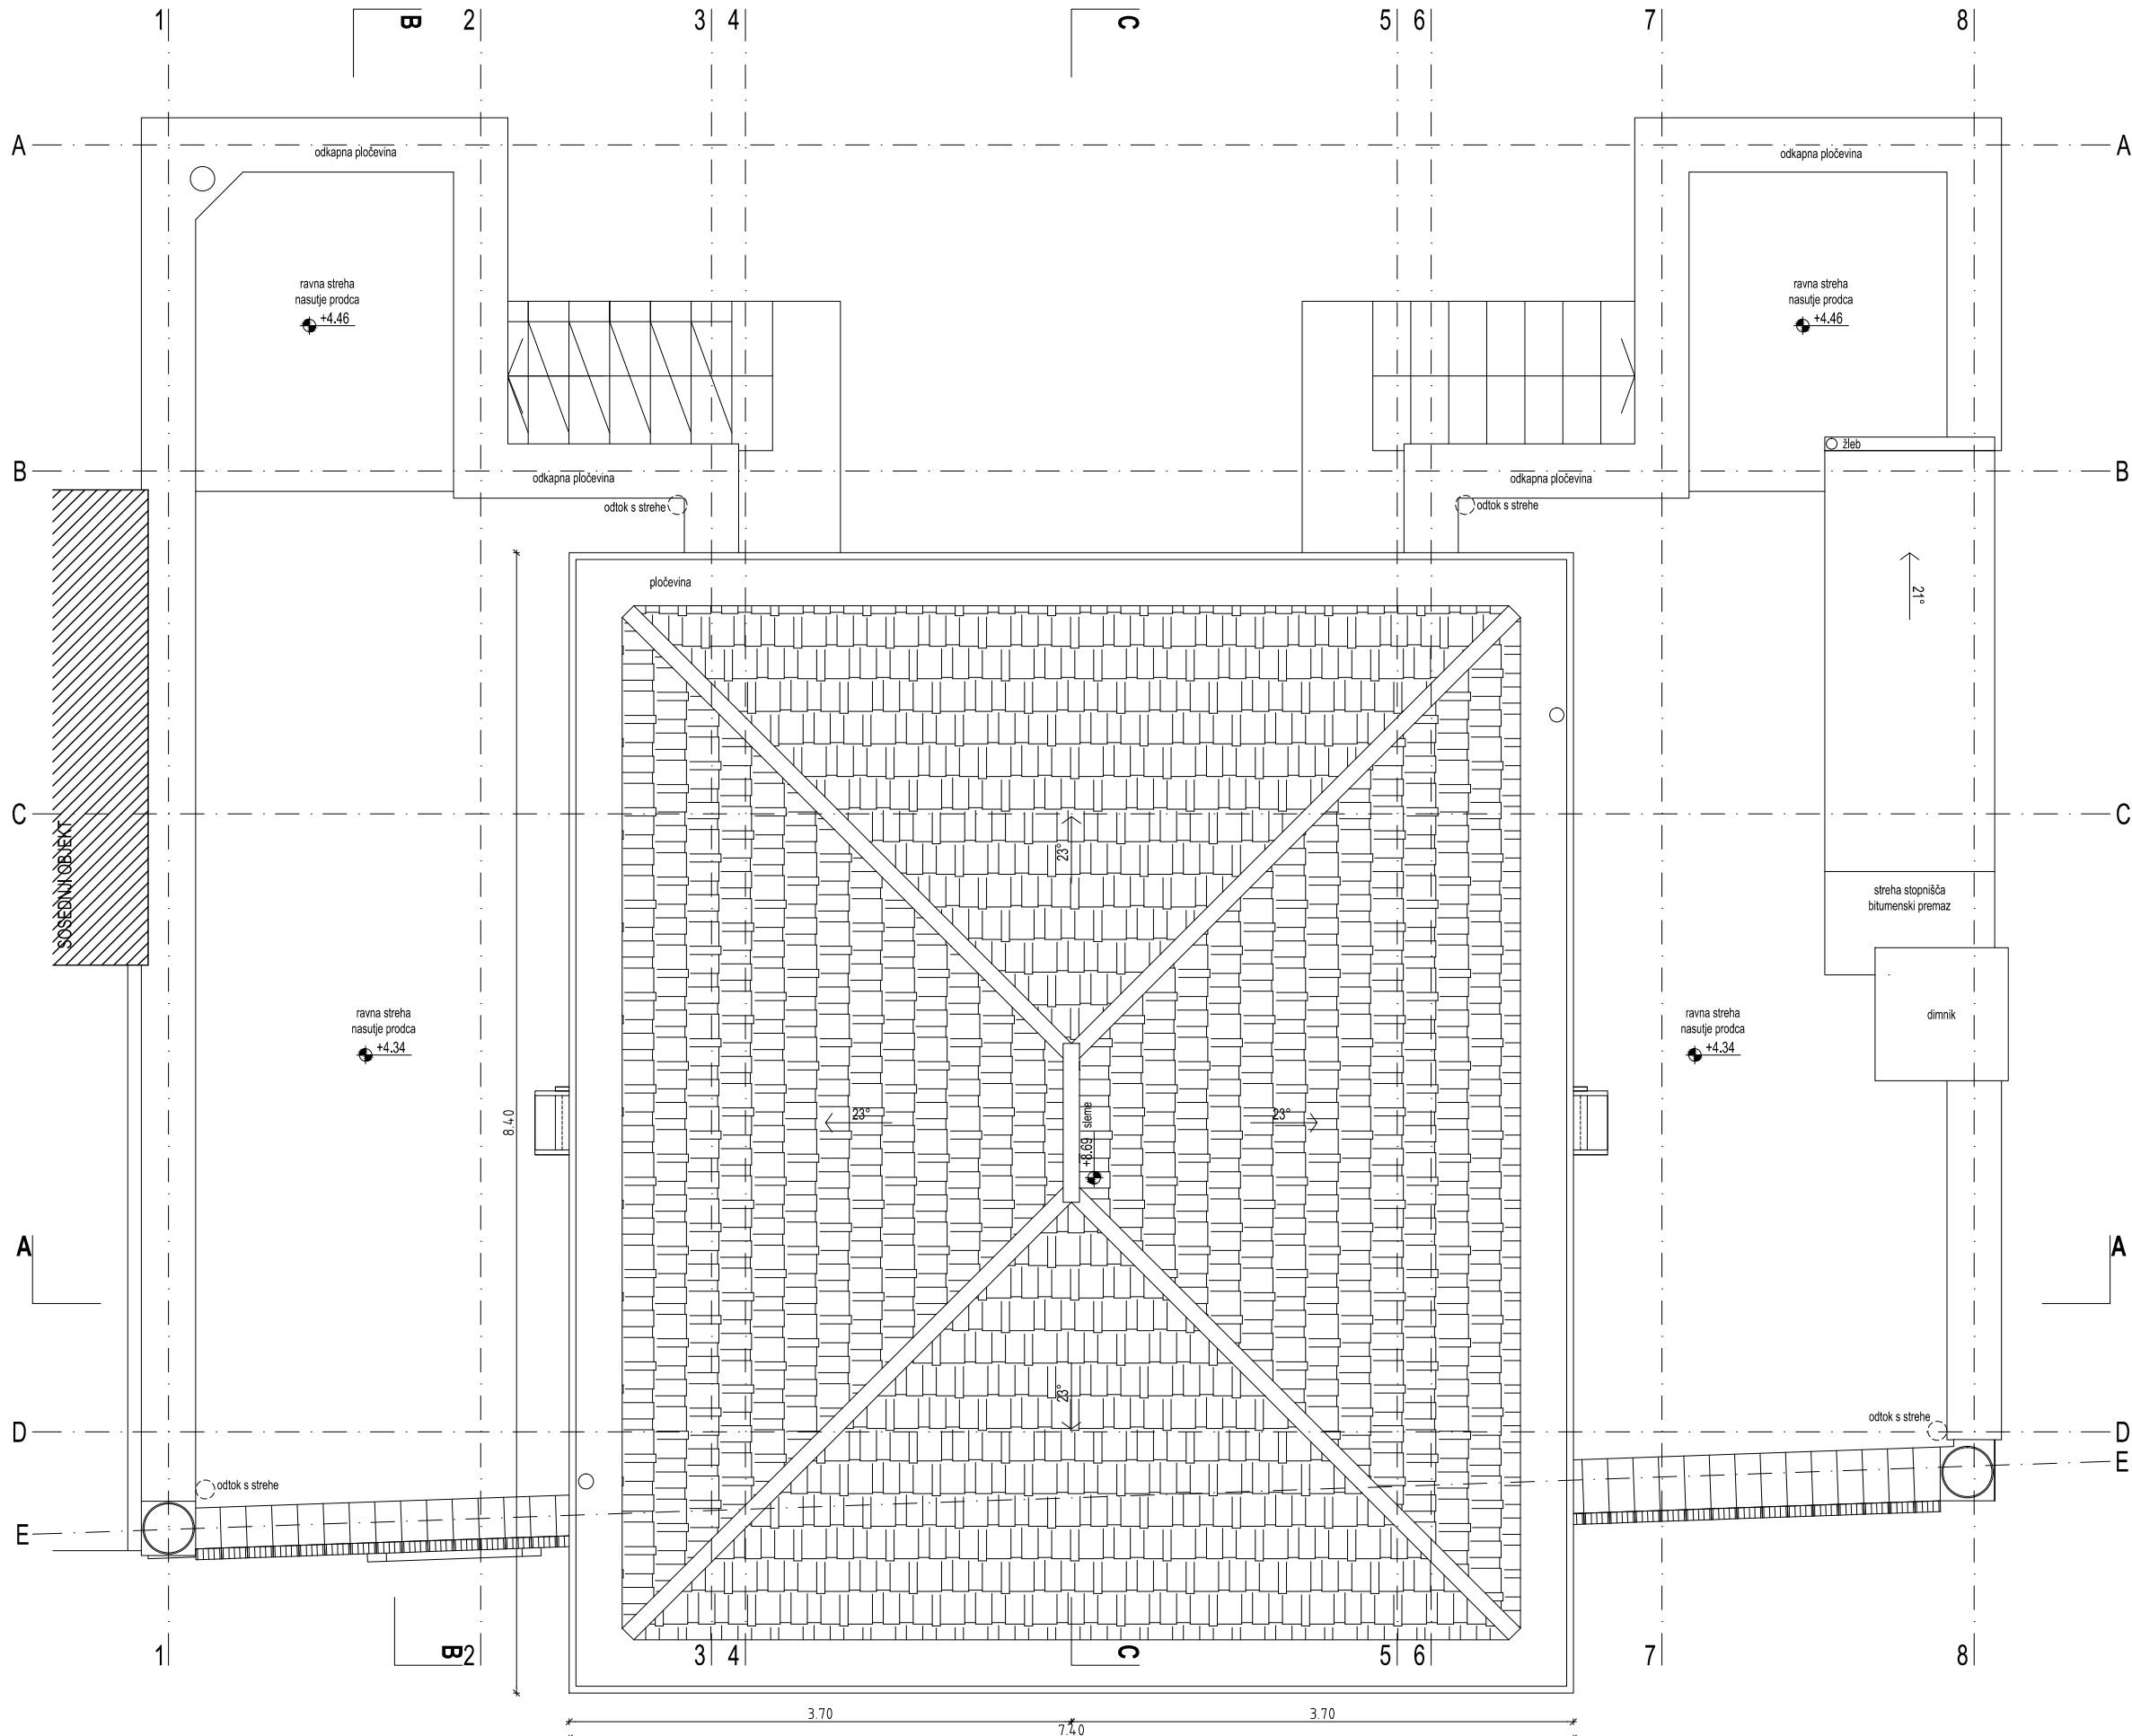

#### LEGENDA

- AB
- opeka
- beton
- nasutje

Projektant:

**PROJEKT**  
NOVA GORICA

Investitor:

RS, Ministrstvo za izobraževanje, znanost in šport  
Masarykova cesta 16, 1000 Ljubljana

Objekt:  
**VILA RAFUT -  
VRATARNICA**

Vrsta načrta:  
POSNETEK OBSTOJEČEGA STANJA

Vrsta projektne dokumentacije:  
/

Številka načrta:  
12969

Številka projekta:  
12969

Datum:  
maj 2014

Spremembe:

Številka lista:  
6

Risba:

**TLORIS STREHE**  
obstoječe stanje

Merilo: 1:50

Odgovorni vodja projekta:  
Teja Savelli, univ.dipl.inž.arh.

Id. št. :  
ZAPS A-1389





Odgovorni projektant:  
Teja Savelli, univ.dipl.inž.arh.

Id. št. :  
ZAPS A-1389

Sodelavci:  
Mateja Obid, univ.dipl.inž.arh.

Id. št. :

 

	AB
	opeka
	beton
	nasutje

Projektant:
-------------

**PROJEKT**  
NOVA GORICA

Investor:

**RS, Ministrstvo za izobraževanje, znanost in šport**  
**Masarykova cesta 16, 1000 Ljubljana**

Objekt:
---------

**VILA RAFUT -  
VRATARNICA**

Vrsta načrta:
---------------

## POSNETEK OBSTOJEČEGA STANJA

Vrsta projektne dokumentacije:	/
--------------------------------	---

Številka načrta:	12969
------------------	-------

Številka projekta:	12969
--------------------	-------

Risba:
--------

**PREREZ A - A**  
obstoječe stanje

Merilo: 1:50

Odgovorni vodja projekta:

Teja Savelli, univ.dipl.inž.arh.

Odgovorni projektant:

Teja Savelli, univ.dipl.inž.arh.

Sodelavci:

Mateja Obid, univ.dipl.inž.arh.

Datum:  
maj 2014


**Spremembe:**

Id. št. :
-----------

Id. št. :	
-----------	--

Id. št. :
-----------

Številka lista:  
7

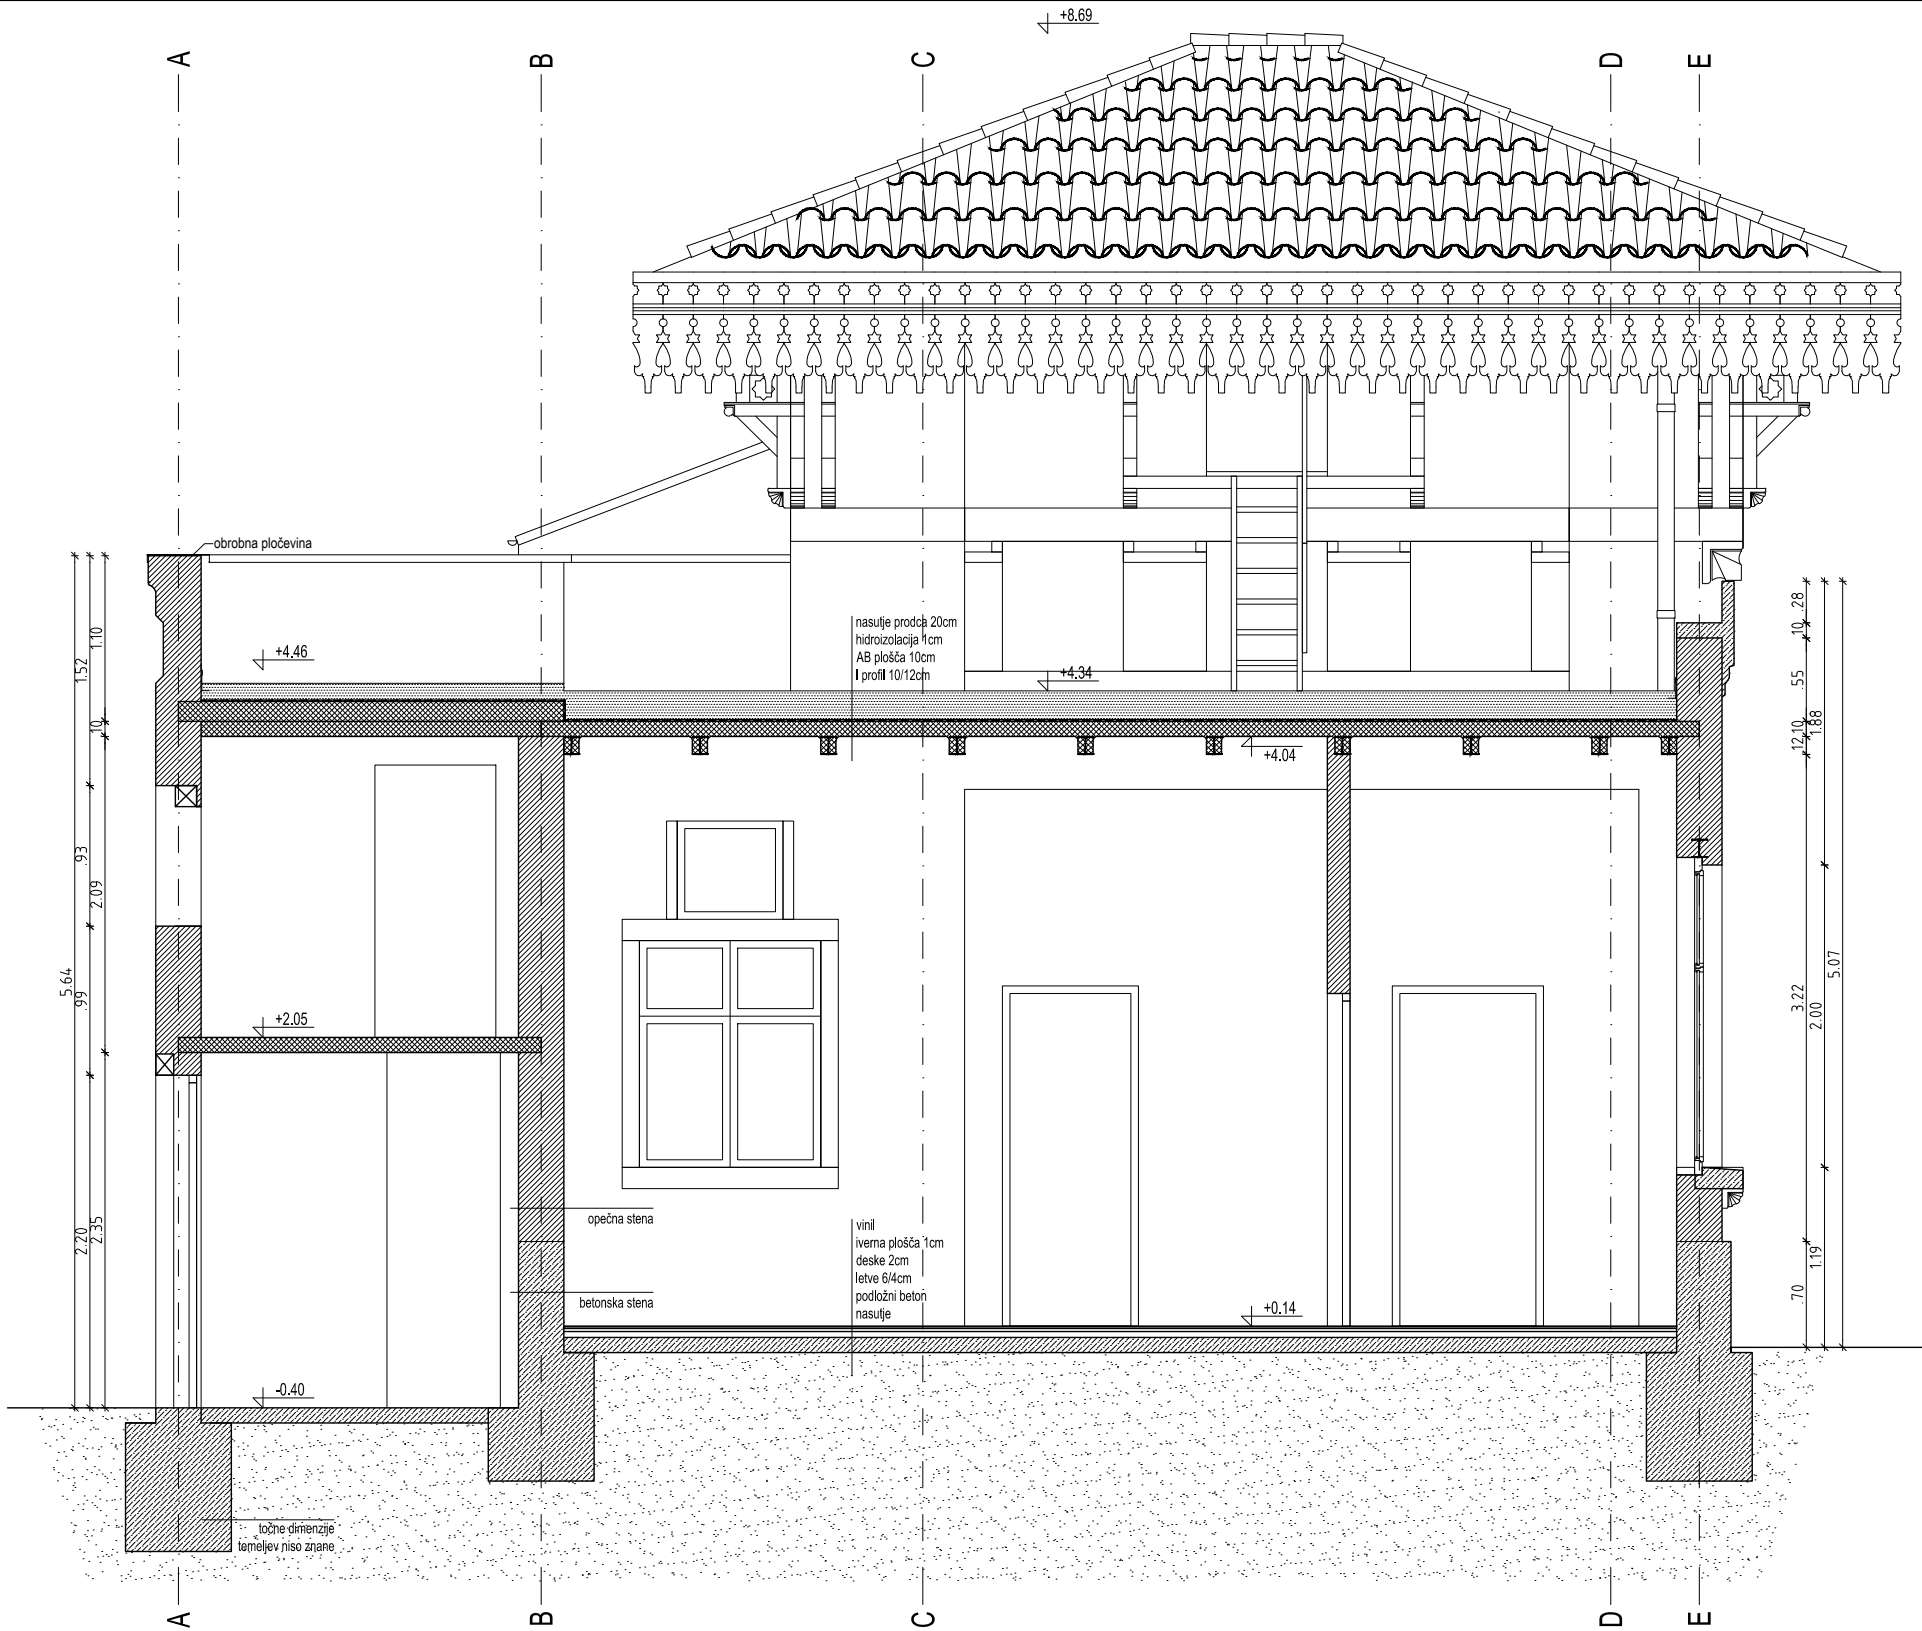


LEGENDA

- AB
- opeka
- beton
- nasutje

Projektant: <b>PROJEKT</b> NOVA GORICA					
Investitor: <b>RS, Ministrstvo za izobraževanje, znanost in šport Masarykova cesta 16, 1000 Ljubljana</b>			Risba: <b>PREREZ B - B obstoječe stanje</b>		
Objekt: <b>VILA RAFUT - VRATARNICA</b>			Merilo: 1:50		
Vrsta načrta: POSNETEK OBSTOJEČEGA STANJA			Odgovorni vodja projekta: Teja Savelli, univ.dipl.inž.arh.		Id. št. : ZAPS A-1389
Vrsta projektna dokumentacije: /			Odgovorni projektant: Teja Savelli, univ.dipl.inž.arh.		Id. št. : ZAPS A-1389
Številka projekta: 12969			Sodelavci: Mateja Obid, univ.dipl.inž.arh.		Id. št. : 8
Datum: maj 2014			Spremembe:		Številka lista: 8




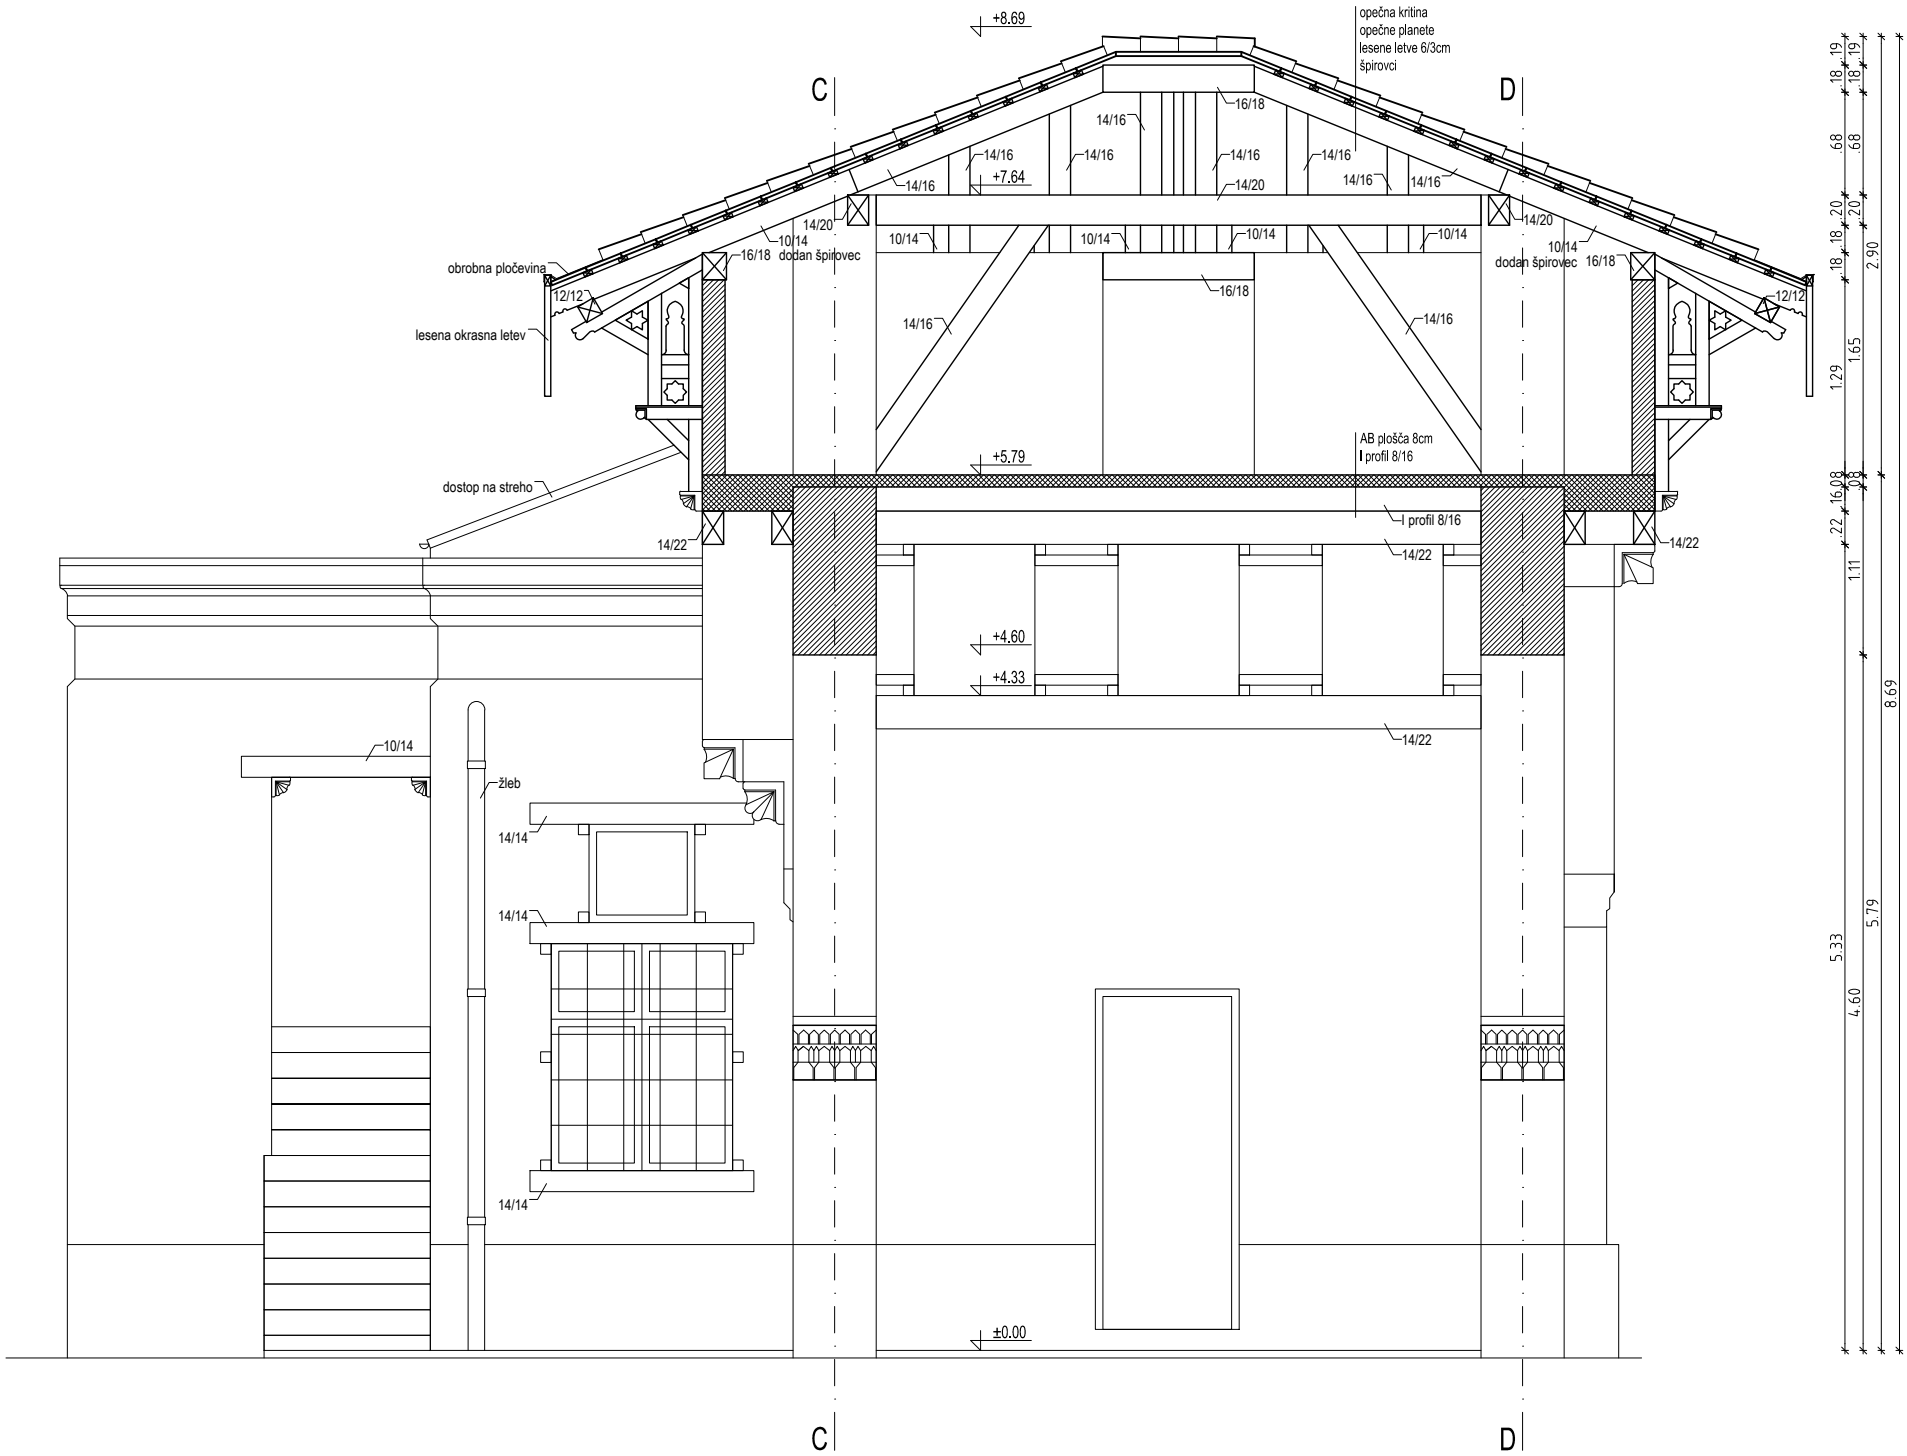


LEGENDA

- AB
- opeka
- beton
- nasutje


Projektant:					
INVESTICIJA					
Investitor:					
RS, Ministrstvo za izobraževanje, znanost in šport Masarykova cesta 16, 1000 Ljubljana					
Objekt:			Risba:		
VILA RAFUT - VRATARNICA			PREREZ C - C obstoječe stanje		
Vrsta načrta:			Merilo: 1:50		
POSNETEK OBSTOJEČEGA STANJA			Odgovorni vodja projekta:		Id. št. :
Vrsta projektna dokumentacije:			Teja Savelli, univ.dipl.inž.arh.		ZAPS A-1389
Številka načrta:			Odgovorni projektant:		Id. št. :
12969			Teja Savelli, univ.dipl.inž.arh.		ZAPS A-1389
Številka projekta:			Sodelavci:		Id. št. :
12969			Mateja Obid, univ.dipl.inž.arh.		
Datum:		Spremembe:		Številka lista:	
maj 2014				8	

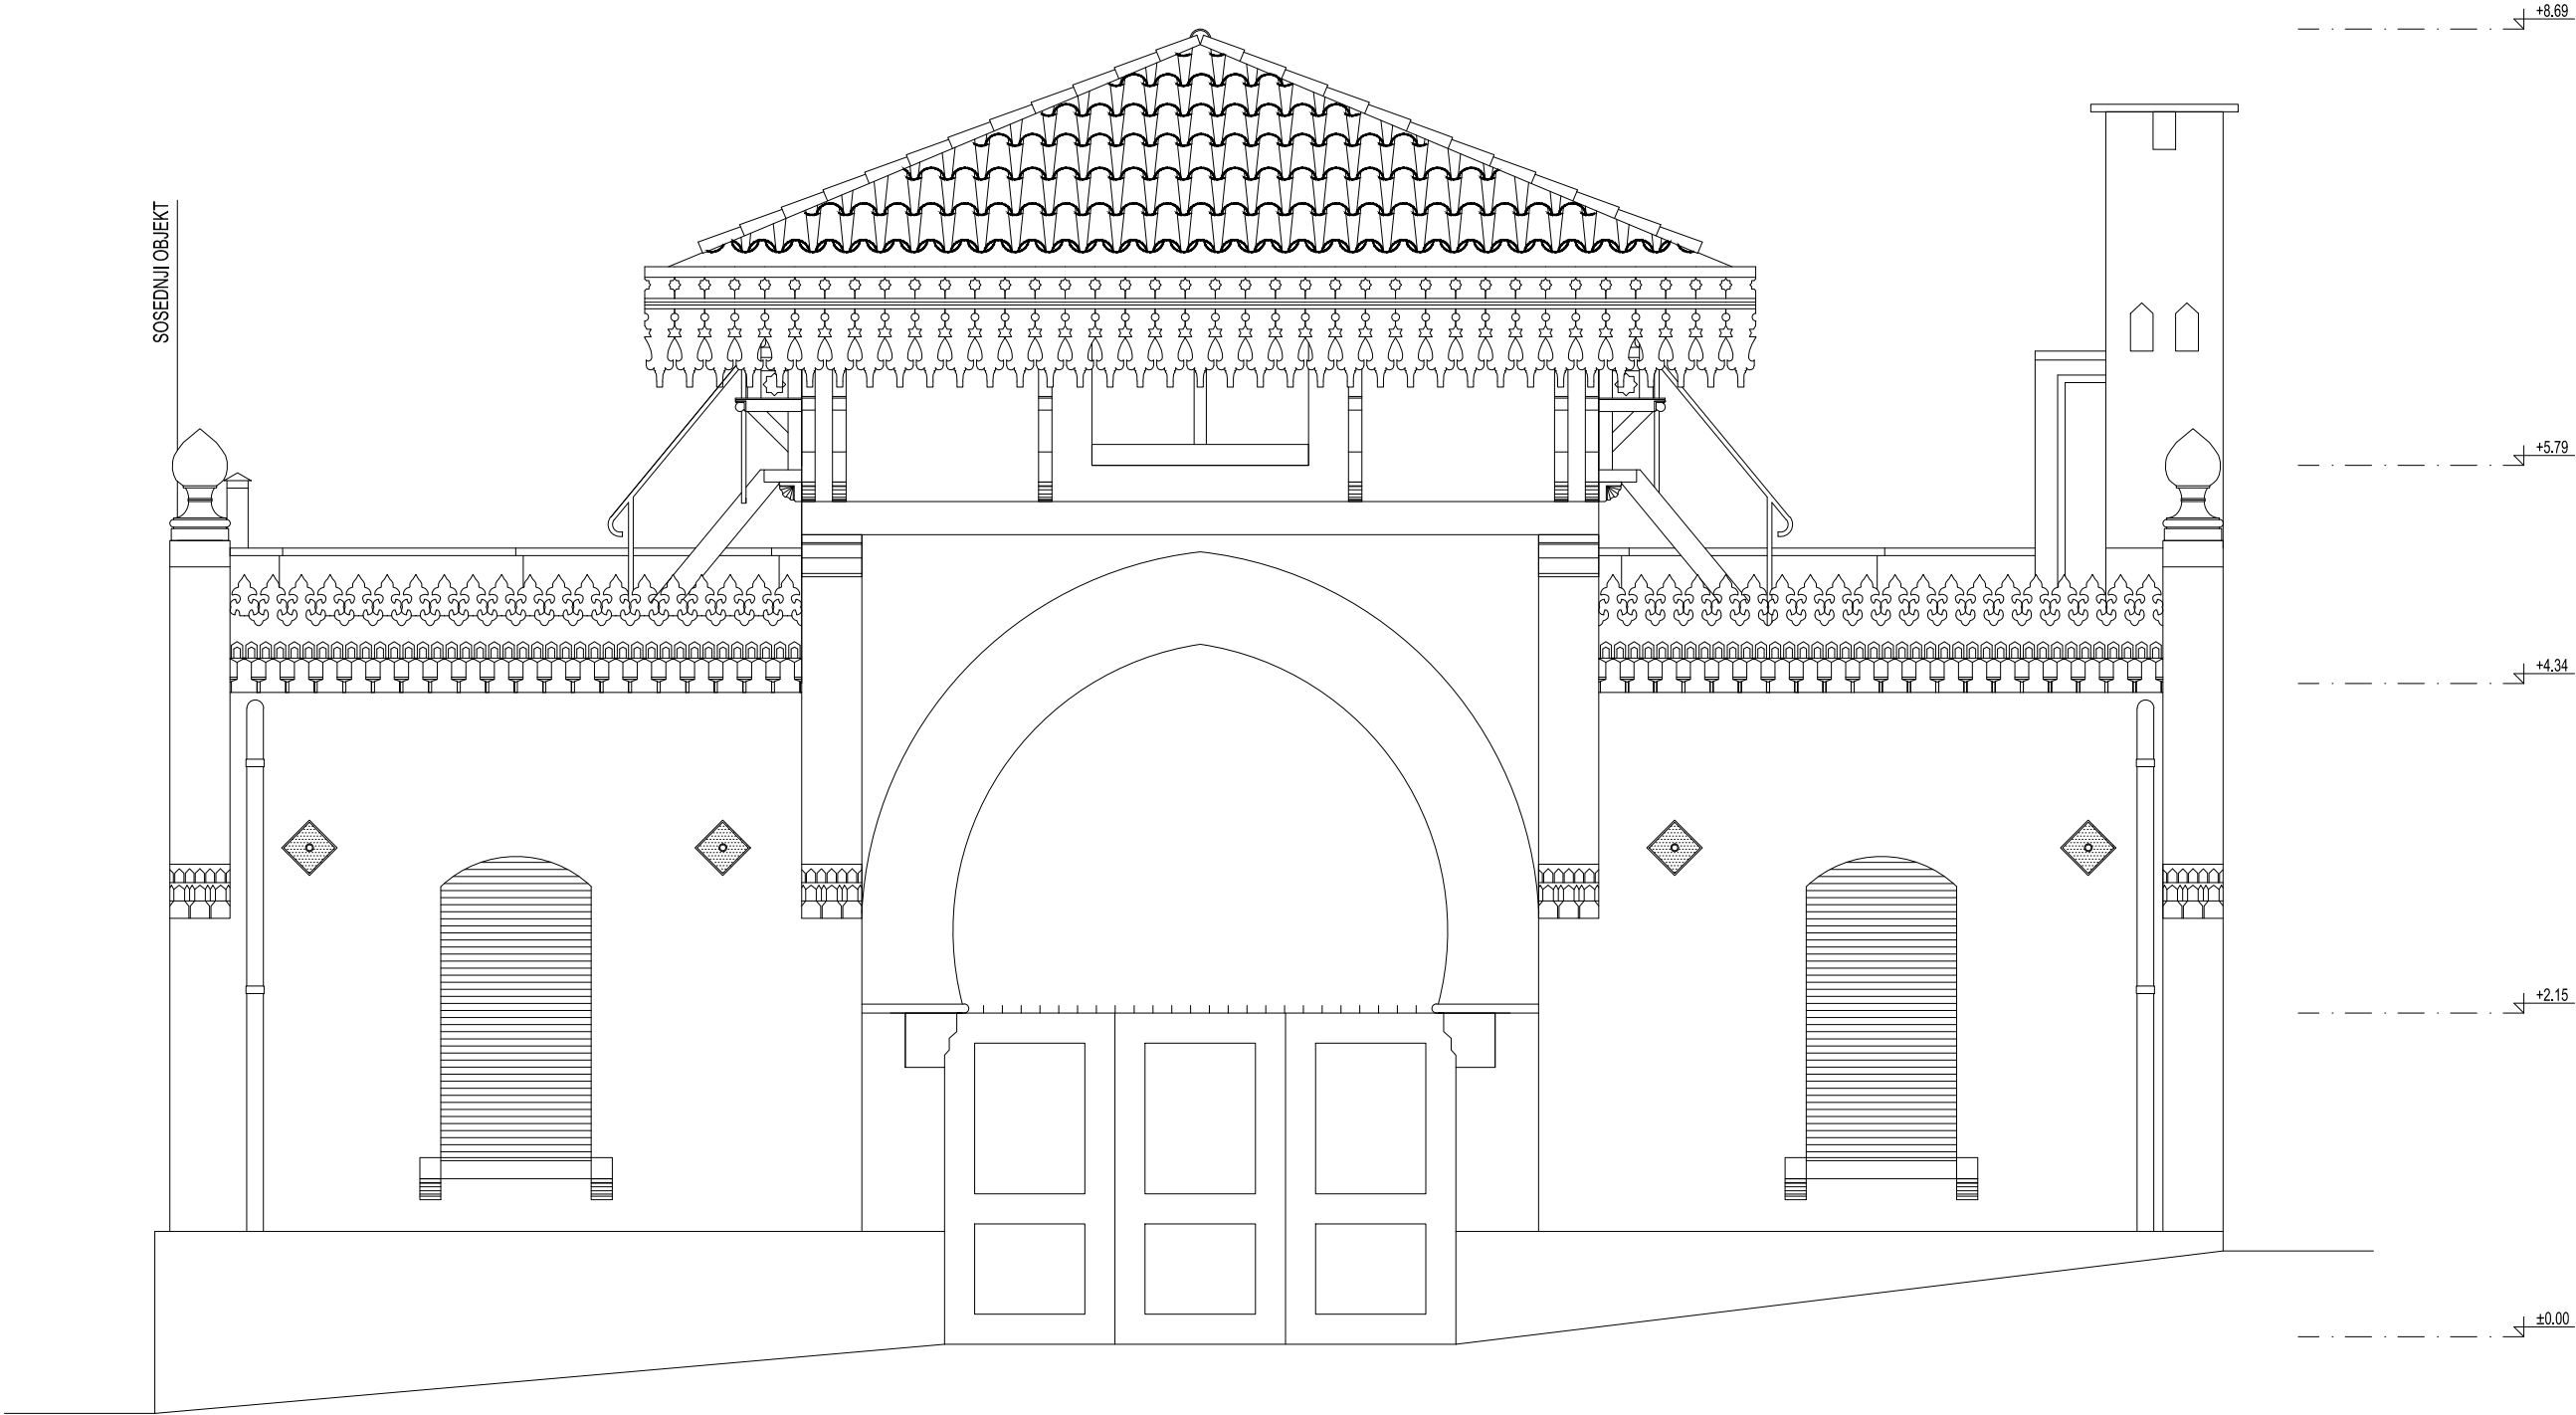


Projektant:					
INVESTITOR					
RS, Ministrstvo za izobraževanje, znanost in šport Masarykova cesta 16, 1000 Ljubljana					
Objekt:			Risba:		
VILA RAFUT - VRATARNICA			JUŽNA FASADA obstoječe stanje		
Vrsta načrta:			Merilo: 1:50		
POSNETEK OBSTOJEČEGA STANJA			Odgovorni vodja projekta:		Id. št. :
Vrsta projektne dokumentacije:			Teja Savelli, univ.dipl.inž.arh.		ZAPS A-1389
/			Odgovorni projektant:		Id. št. :
Številka načrta:			Teja Savelli, univ.dipl.inž.arh.		ZAPS A-1389
Številka projekta:			Sodelavci:		Id. št. :
/			Mateja Obid, univ.dipl.inž.arh.		
Datum:		Spremembe:		Številka lista:	
maj 2014				10	

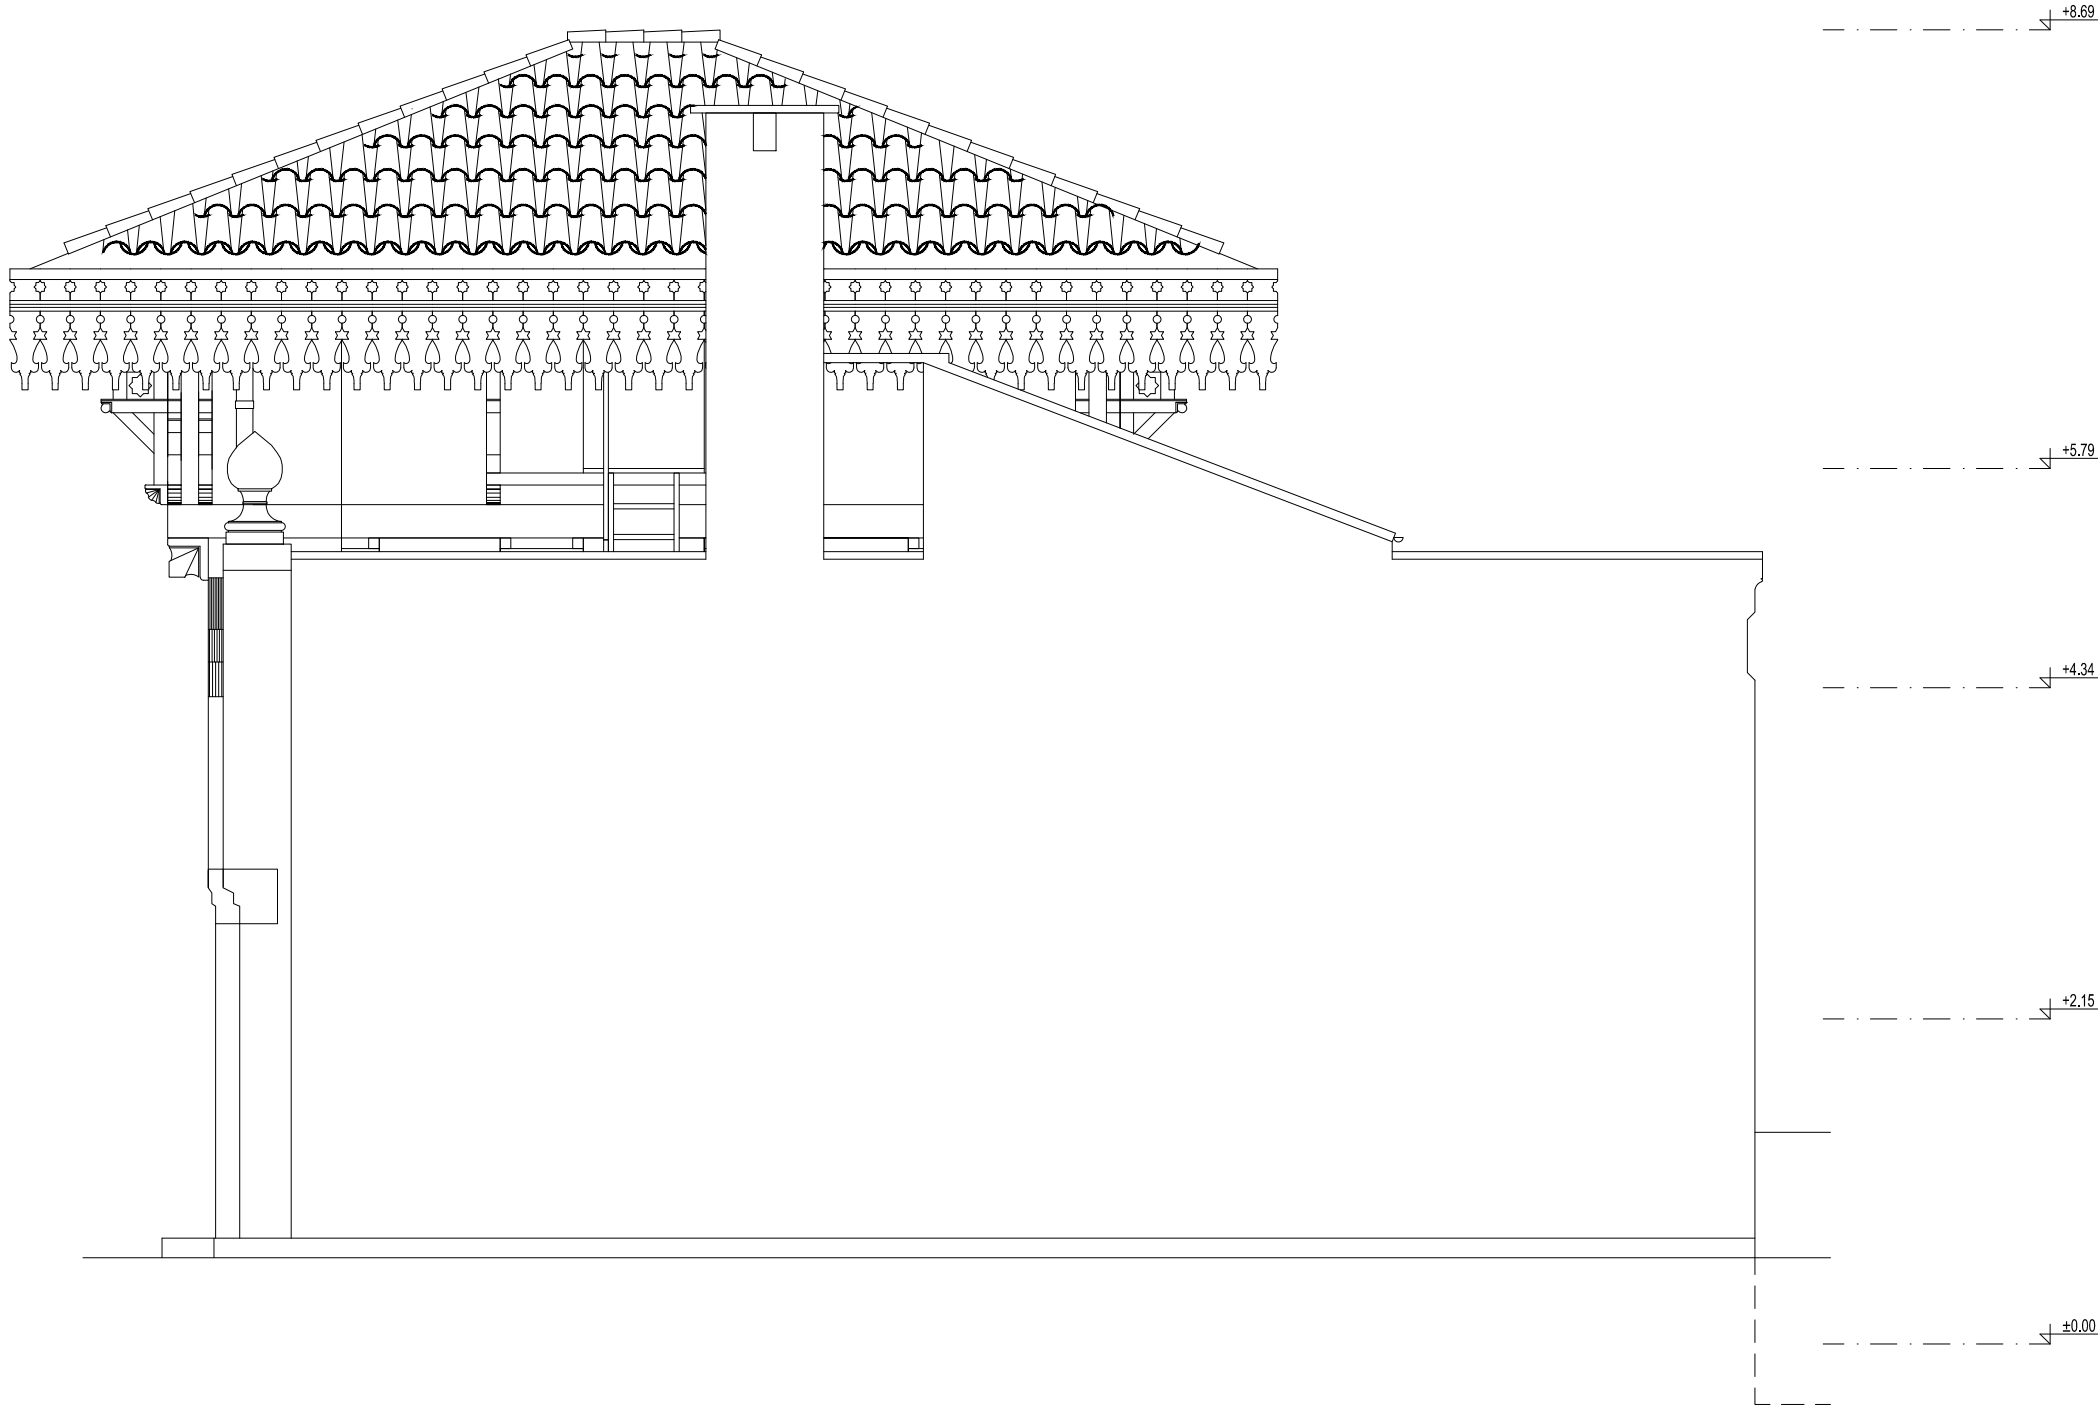

Projektant: <b>PROJEKT</b> NOVA GORICA					
Investitor:  RS, Ministrstvo za izobraževanje, znanost in šport Masarykova cesta 16, 1000 Ljubljana			Risba: <b>VZHODNA FASADA</b> obstoječe stanje  Merilo: 1:50		
Objekt: <b>VILA RAFUT -</b> <b>VRATARNICA</b>			Odgovorni vodja projekta: Teja Savelli, univ.dipl.inž.arh.	Id. št. : ZAPS A-1389	
			Odgovorni projektant: Teja Savelli, univ.dipl.inž.arh.	Id. št. : ZAPS A-1389	
Vrsta načrta: POSNETEK OBSTOJEČEGA STANJA			Sodelavci: Mateja Obid, univ.dipl.inž.arh.		Id. št. :
Vrsta projektne dokumentacije: /	Številka načrta: 12969	Številka projekta: 12969	Datum: maj 2014	Spremembe:	Številka lista: 11

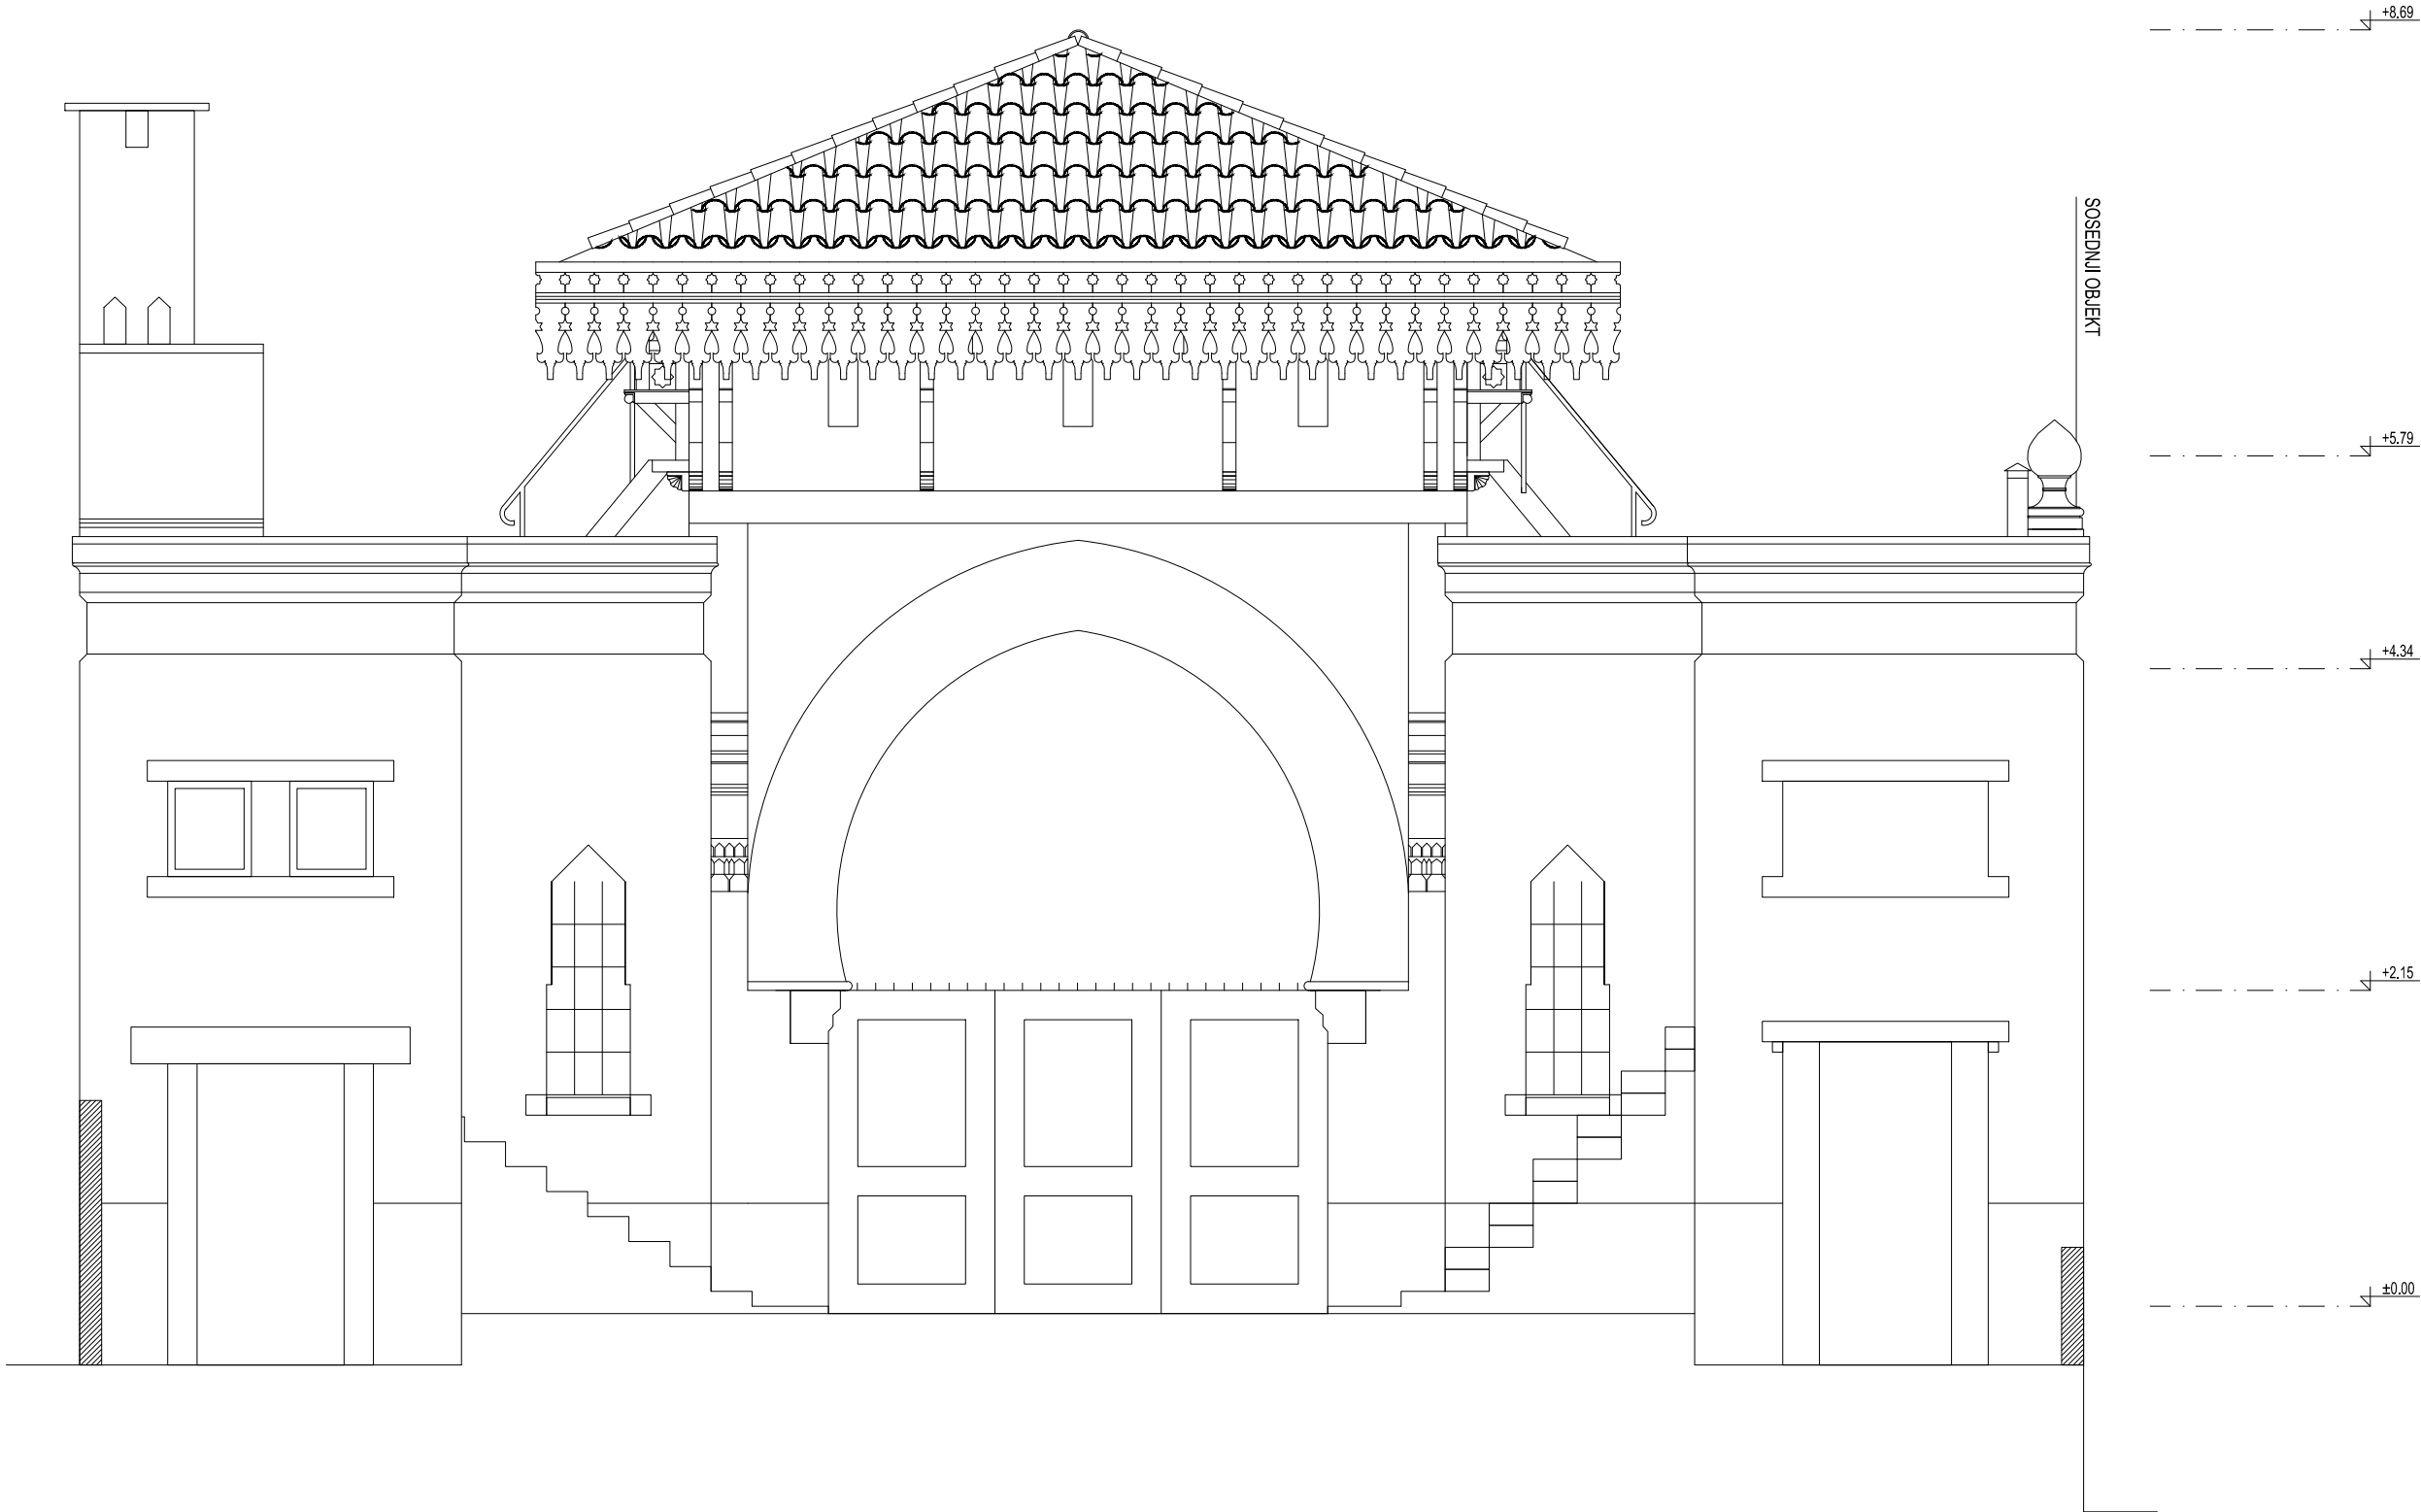

Projektant: <b>PROJEKT</b> NOVA GORICA					
Investitor:  RS, Ministrstvo za izobraževanje, znanost in šport Masarykova cesta 16, 1000 Ljubljana			Risba: <b>SEVERNA FASADA</b> obstoječe stanje  Merilo: 1:50		
Objekt: <b>VILA RAFUT -</b> <b>VRATARNICA</b>			Odgovorni vodja projekta: Teja Savelli, univ.dipl.inž.arh.	Id. št. : ZAPS A-1389	
Vrsta načrta: POSNETEK OBSTOJEČEGA STANJA			Odgovorni projektant: Teja Savelli, univ.dipl.inž.arh.	Id. št. : ZAPS A-1389	
Vrsta projektne dokumentacije: /			Številka načrta: 12969	Številka projekta: 12969	Sodelavci: Mateja Obid, univ.dipl.inž.arh.
			Datum: maj 2014	Spremembe:	Številka lista: 12

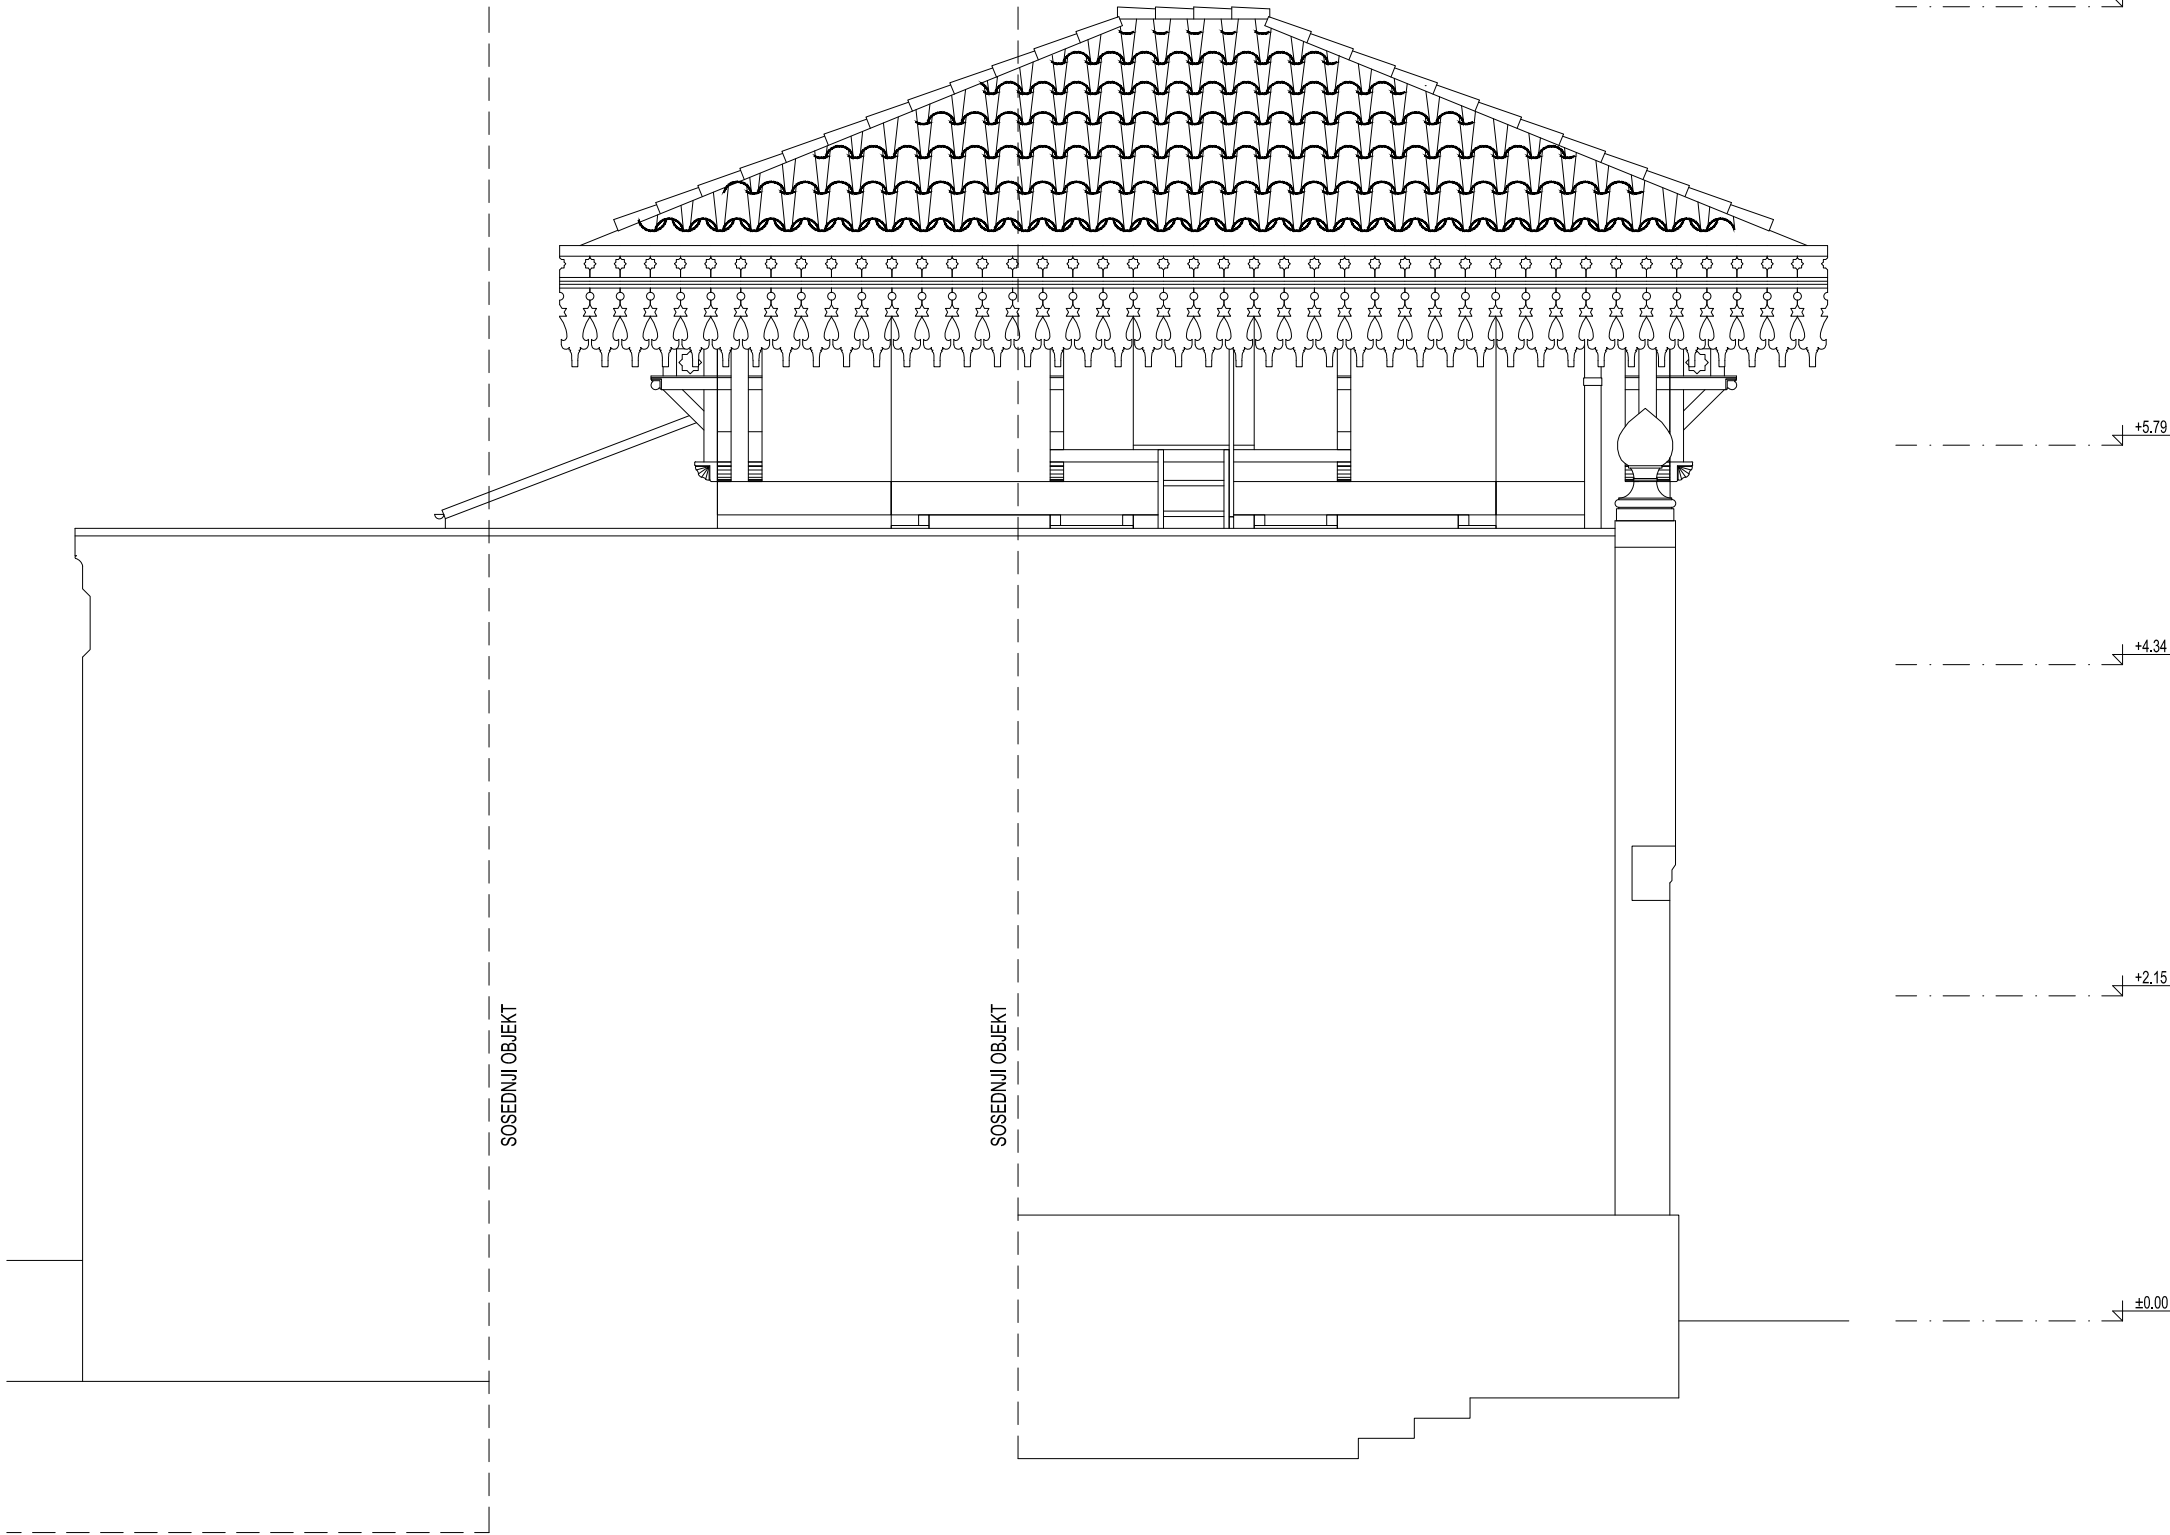

Projektant: <b>PROJEKT</b> NOVA GORICA					
Investitor:  RS, Ministrstvo za izobraževanje, znanost in šport Masarykova cesta 16, 1000 Ljubljana			Risba: <b>ZAHODNA FASADA</b> obstoječe stanje		
Objekt: <b>VILA RAFUT -</b> <b>VRATARNICA</b>			Merilo: 1:50		
Vrsta načrta: POSNETEK OBSTOJEČEGA STANJA			Odgovorni vodja projekta: Teja Savelli, univ.dipl.inž.arh.	Id. št. : ZAPS A-1389	
Vrsta projektna dokumentacije: /			Odgovorni projektant: Teja Savelli, univ.dipl.inž.arh.	Id. št. : ZAPS A-1389	
Številka načrta: 12969			Sodelavci: Mateja Obid, univ.dipl.inž.arh.	Id. št. :	
Številka projekta: 12969			Datum: maj 2014	Spremembe:	Številka lista: 13