




# MESTNA OBČINA NOVA GORICA OBČINSKI PROSTORSKI NAČRT

Odlok o Občinskem prostorskem načrtu Mestne občine Nova Gorica (uradno prečiščeno besedilo) (Uradni list RS, št. 13/2018, 30/2018, 31/2020)

IZSEK IZ GRAFIKE IZVEDBENEGA DELA -  
PRIKAZ OBMOČIJ ENOT UREJANJA PROSTORA  
IN GOSPODARSKE JAVNE INFRASTRUKTURE

Datum: 01.08.2024

Številka: 3503-0003/2024-1, list: 1/2

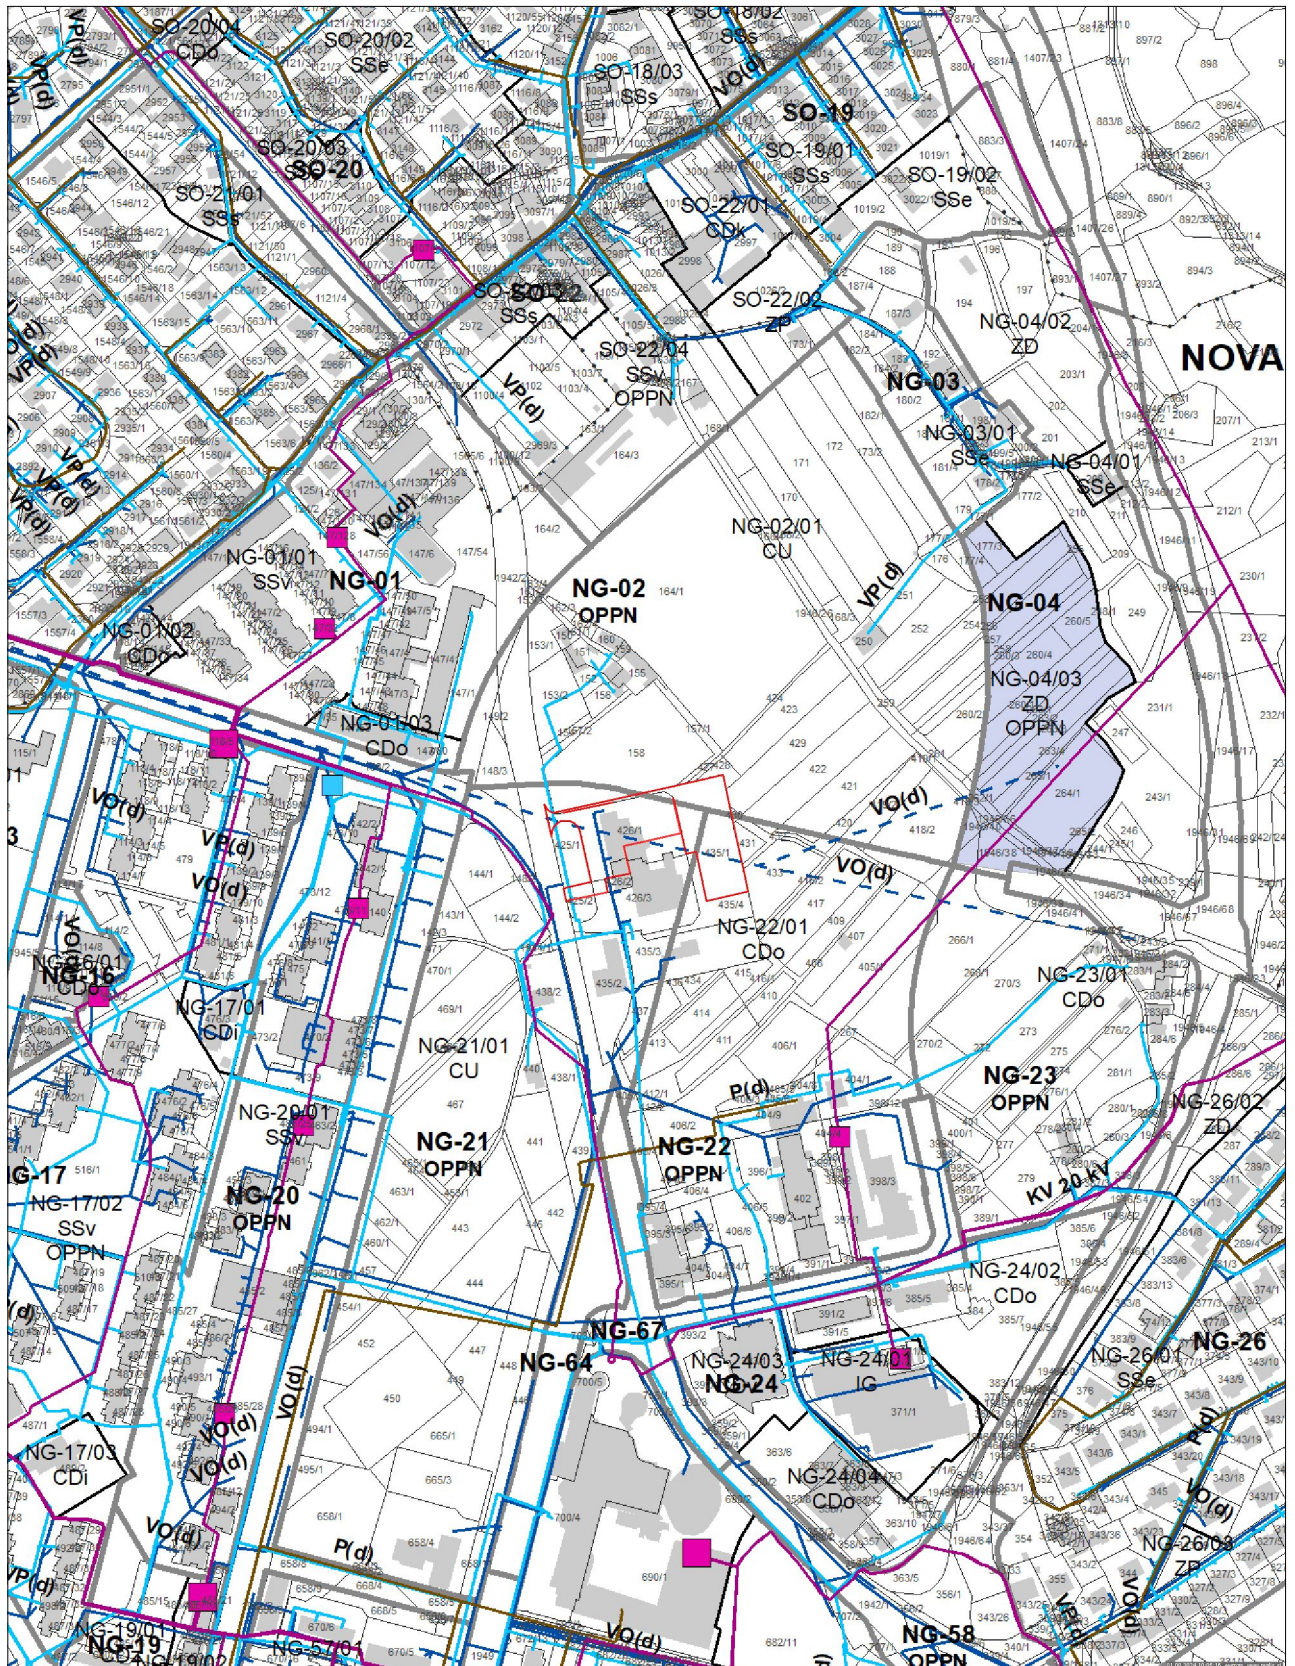

Vir:  
ZKP, Geodetska uprava RS, september 2012  
Kataster stavb, Geodetska uprava RS, januar 2013

Kopija je enaka originalu.

M 1:5000



# MESTNA OBČINA NOVA GORICA OBČINSKI PROSTORSKI NAČRT

Odlok o Občinskem prostorskem načrtu Mestne občine Nova Gorica (uradno prečiščeno besedilo) (Uradni list RS, št. 13/2018, 30/2018, 31/2020)

Datum: 01.08.2024

IZVEDBENI DEL - LEGENDA

Številka: 3503-0003/2024-1, list: 2/2

## 4. PRIKAZ OBMOČIJ ENOT UREJANJA PROSTORA IN GOSPODARSKE JAVNE INFRASTRUKTURE

	Meja območja enote urejanja prostora	
	Meja območja veljavnega državnega prostorskega akta	
	Meja manjšega območja znotraj enote urejanja prostora	
	Meja občine	
<b>OBSTOJEČE</b>	<b>PREDVIDENO</b>	<b>Prometna infrastruktura</b>
DC		<b>Avtoceste in hitre ceste s priključki</b>
DP	DP	<b>Ostale državne ceste</b>
LC	LC	<b>Lokalne ceste</b>
OP	OP	<b>Kolesarske in druge poti</b>
PZ	PZ	<b>Železnice</b>
<b>OBSTOJEČE</b>	<b>PREDVIDENO</b>	<b>Komunikacijski vodi in energetske vodi, vodi okoljske infrastrukture ter drugi gradbeno inženirski objekti (p/d = prenosni/distribucijski)</b>
VP(p/d)	VP(p/d)	<b>Cevovodi za pitno vodo (p/d)</b>
VO(p/d)	VO(p/d)	<b>Cevovodi za odpadno vodo (p/d)</b>
DV 20 kV	DV 20 kV	<b>Elektroenergetski vodi - daljnovodi (p/d)</b>
KV 20 kV	KV 20 kV	<b>Elektroenergetski vodi - kablovodi (p/d)</b>
P(p/d)		<b>Plinovodi (p/d)</b>
		<b>Objekti elektroenergetskega omrežja - transformatorska postaja</b>
		<b>Objekti elektroenergetskega omrežja - razdelilna postaja</b>
		<b>Objekti elektroenergetskega omrežja - razdelilna transformatorska postaja</b>
		<b>Hidroelektrarne</b>
		<b>Objekti omrežja za pitno vodo - vodohran</b>
		<b>Objekti omrežja za odpadno vodo - prečrpališče</b>
		<b>Objekti plinovodnega omrežja - merno redukcijska postaja</b>
		<b>Zadrževalnik visokih vod</b>