


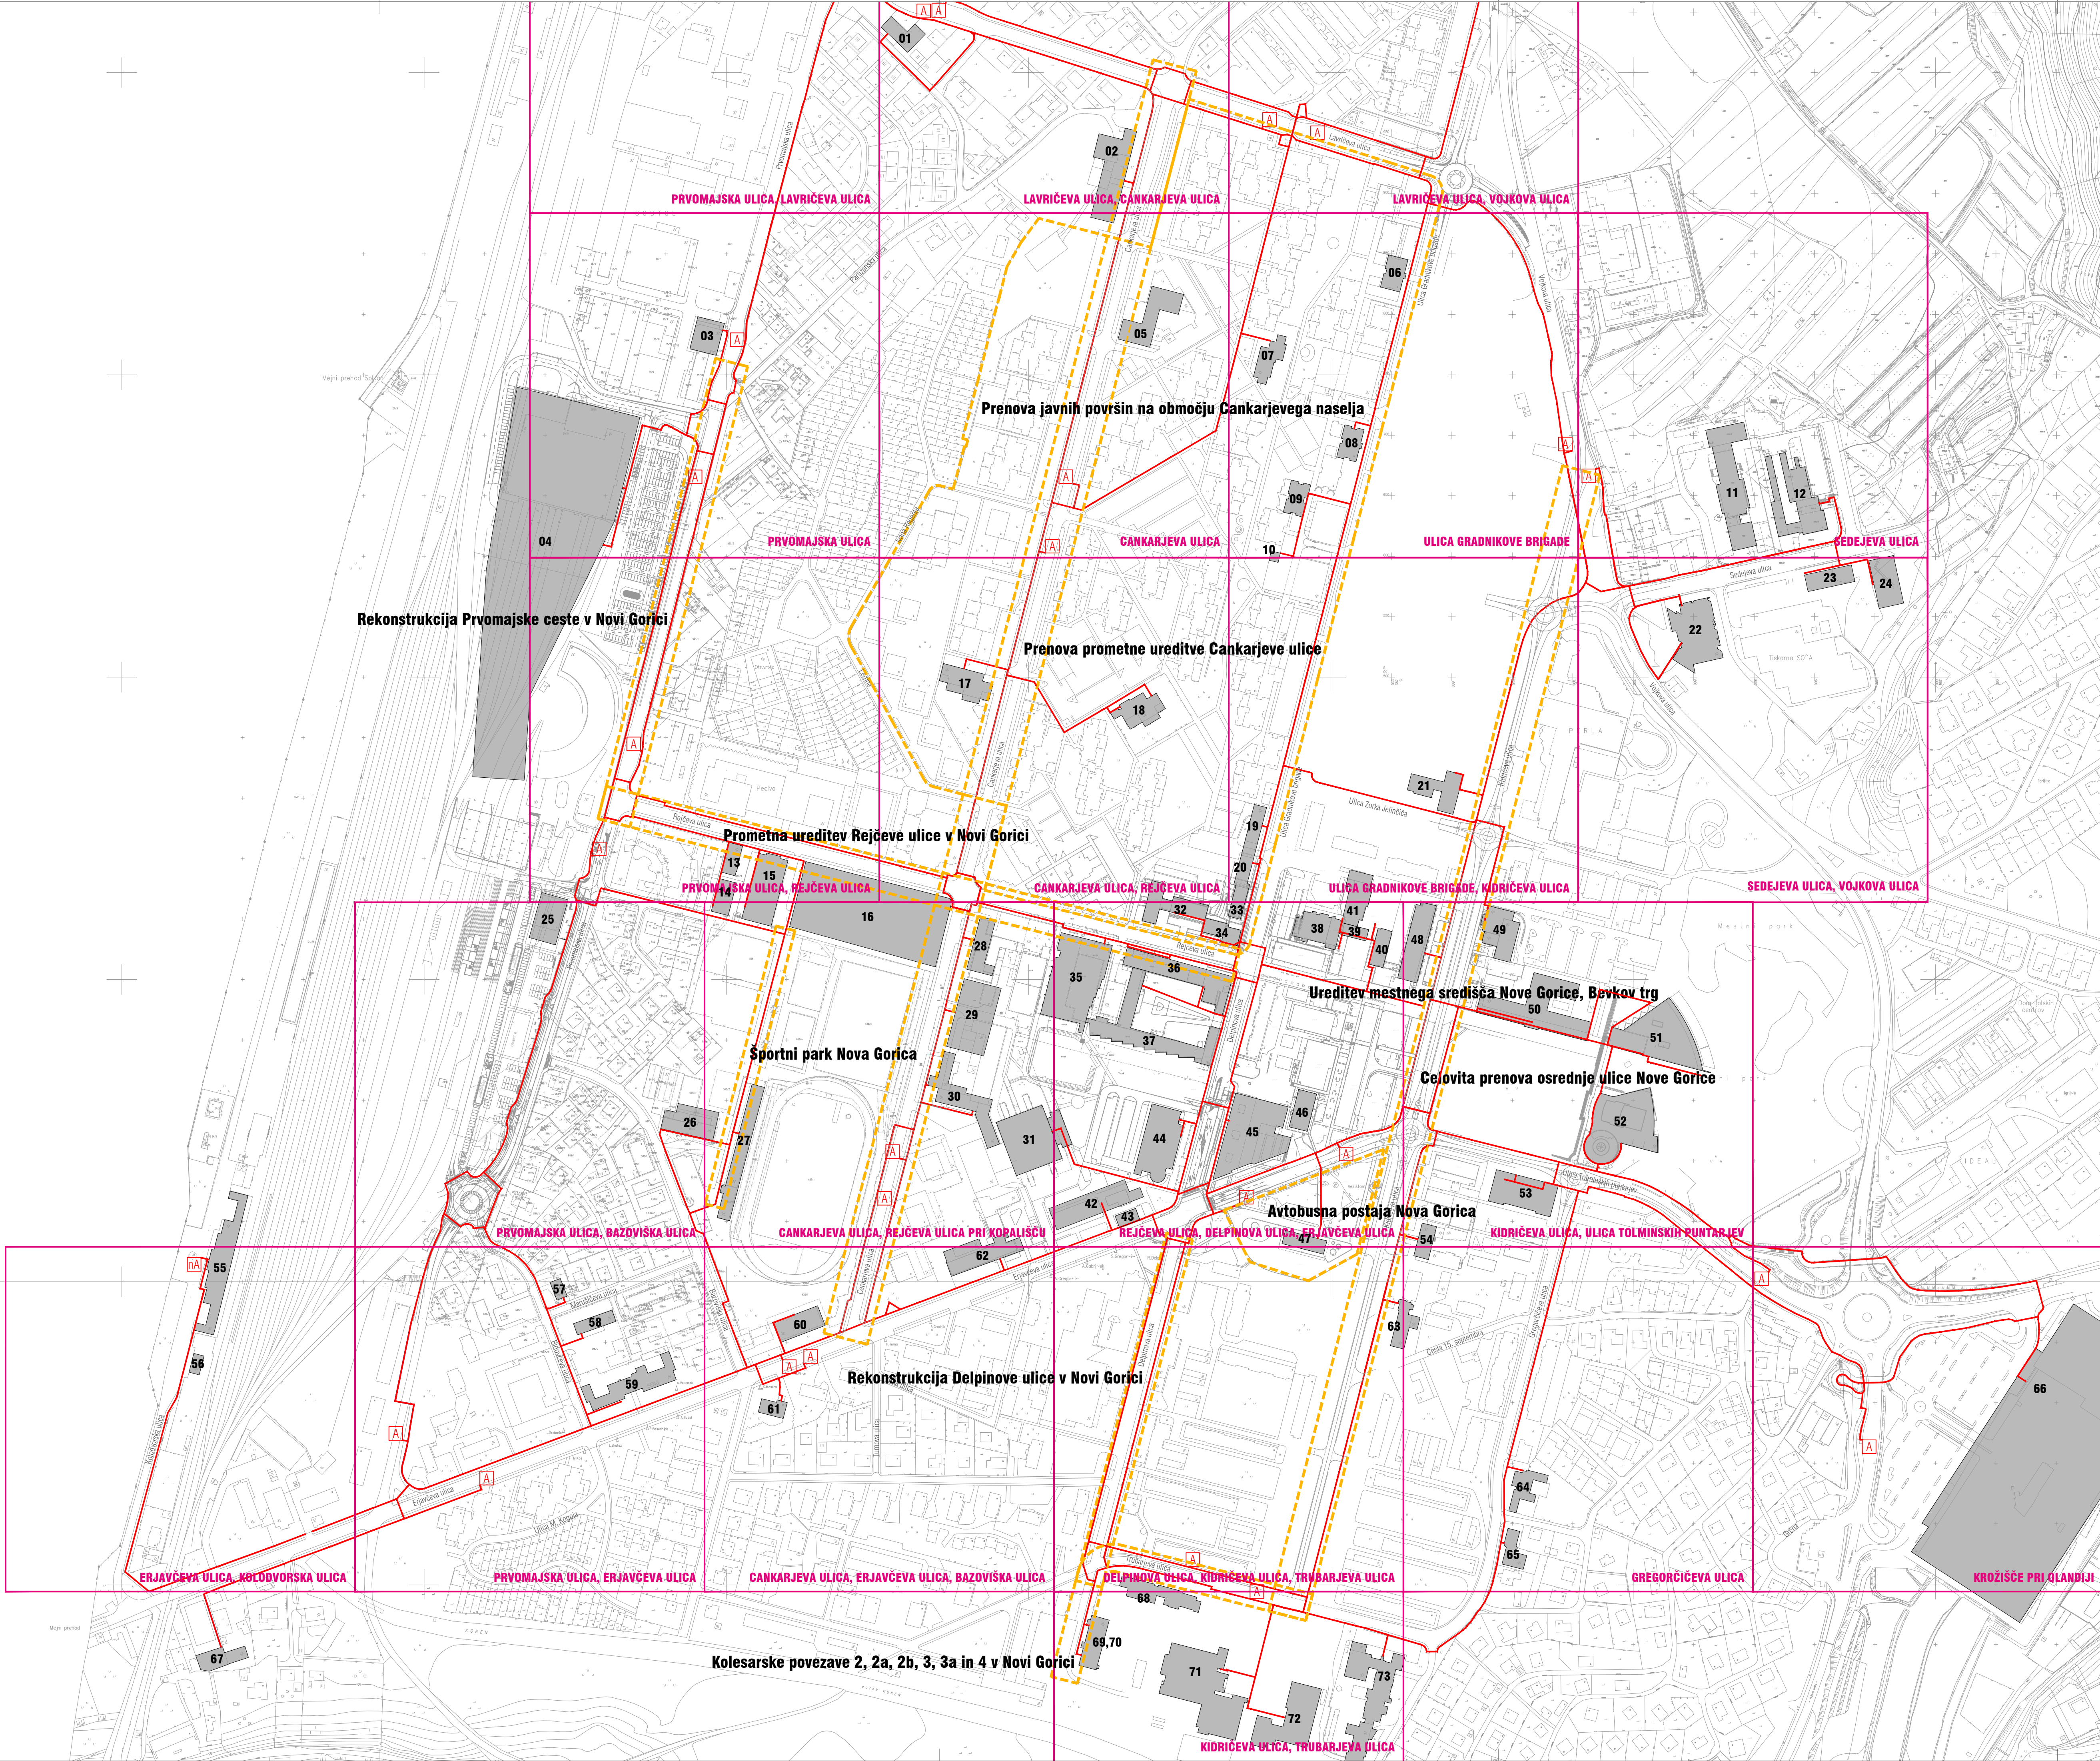

Legenda:

A

A

glavne vodilne poti, dostop za vse
avtobusno postajališče, novo avtobusno postajališče
območja predvidenih prenov

Seznam objektov:

01

OZARA, enota Nova Gorica, Partizanska ulica 57

02

Osnovna šola Milojke Štrukelj - Podružnična šola Ledine, Cankarjeva ulica 23

03

Invalidsko podjetje GOSTOL-GOIN d.o.o., Prvomajska ulica 37

04

Nakupovalni center Obi in Supernova, Prvomajska ulica 35

05

Zdravstveni dom Nova Gorica, Dermatovenerološki dispanzer, Cankarjeva ulica 62

06

Lekarna Šinigoj, Ulica Gradnikove brigade 47

07

Vrtec Nova Gorica - Vrtec Kolec, Cankarjeva ulica 66

08

Medobčinsko društvo slepih in slabovidnih Nova Gorica, Ulica Gradnikove brigade 33

09

Društvo vojnih invalidov Severne Primorske, Ulica Gradnikove brigade 29

10

Zveza kulturnih društev Nova Gorica, Ulica Gradnikove brigade 25

11

Javni zavod za gasilsko in reševalno dejavnost, Sedejeva ulica 9

12

Policijska uprava Nova Gorica, Sedejeva ulica 11

13

Okrajno sodišče v Novi Gorici - zemljiška knjiga, Območna geodetska uprava, Rejčeva ulica 7

14

Okrožno državno tožilstvo v Novi Gorici, Okrajno sodišče v Novi Gorici, Prvomajska ulica 50

15

Društvo paraplegikov Severne Primorske, Rejčeva ulica 5

16

Mestno kopališče Nova Gorica, Rejčeva ulica 3

17

Vrtec Nova Gorica - Vrtec Ciciban, Cankarjeva ulica 1

18

Vrtec Nova Gorica - Vrtec Kurirček, Cankarjeva ulica 32

19

Zdravstveni dom Nova Gorica, Zobozdravstveno varstvo, Ulica Gradnikove brigade 7

20

Zdravstveni dom Nova Gorica - objekt 2, Ulica Gradnikove brigade 7

21

Okrožno sodišče v Novi Gorici, Kidričeva ulica 14

22

Cerkev Kristusa odrešenika, Sedejeva ulica 2

23

Društvo civilnih invalidov vojn Primorske, Društvo gluhih in naglušnih Severne Primorske, Medobčinsko društvo invalidov Goriške, Sedejeva ulica 8

24

VDC Nova Gorica - enota Nova Gorica, Medobčinsko društvo SOŽITJE - Nova Gorica, Sedejeva ulica 10

25

Zobna ordinacija, Prvomajska ulica 23

26

Kegljaški klub Gorica, Bazoviška ulica 6

27

Mladinski center Nova Gorica in Javni zavod za šport Nova Gorica, Bazoviška ulica 4

28

Elektrotehniška in računalniška šola, Cankarjeva ulica 10

29

Medpodjetniški izobraževalni center, Cankarjeva ulica 10

30

Glasbena šola Nova Gorica, LUNG in Večgeneracijski center Nova Gorica, Cankarjeva ulica 8

31

Strojna, prometna in lesarska šola, Erjavčeva ulica 4a

32

Zdravstveni dom Nova Gorica - objekt 1, Rejčeva ulica 4

33

ZZZS, OE Nova Gorica, Ulica Gradnikove brigade 1

34

Goriška lekarna Nova Gorica, Rejčeva ulica 2

35

Sportna dvorana Osnovne šole Milojke Štrukelj, Delpinova ulica 7

36

Gimnazija Nova Gorica, Delpinova ulica 9

37

Osnovna šola Milojke Štrukelj, Delpinova ulica 7

38

Kulturni dom Nova Gorica, Bevkov trg 4

39

NIJ.B d.d., Bevkov trg 3

40

Banka Intesa Sanpaolo d.d., Bevkov trg 2

41

Finančni urad Nova Gorica, Ulica Gradnikove brigade 2

42

Abanka, Erjavčeva ulica 2

43

Krajevna skupnost Nova Gorica, Univerza za tretje življenjsko obdobje, Erjavčeva ulica 4

44

Poslovni center HIT - Zavarovalnica Sava d.d., Zavarovalnica Triglav d.d., Vzajemna, zdravstvena zavarovalnica, Delpinova ulica 7a

45

Eda center: Center za socialno delo Severna Primorska, Zavod za pokojninsko in invalidsko zavarovanje OE Nova Gorica, Delpinova ulica 18b

46

Grawe zavarovalnica d.d. - Poslovalnica Nova Gorica, Delpinova ulica 20

47

Avtobusna postaja Nova Gorica, Kidričeva ulica 22

48

Abanka d.d., Kidričeva ulica 18

49

Nova KBM d.d., Kidričeva ulica 11

50

stavba Mestne občine Nova Gorica, Trg Edvarda Kardelja 1

51

Goriška knjižnica Franceta Bevka Nova Gorica, Trg Edvarda Kardelja 4

52

Slovensko narodno gledališče Nova Gorica, Mestna galerija Nova Gorica, Zavarovalnica Generali d.d. PE Nova Gorica, Trg Edvarda Kardelja 5

53

Delavska Hranilnica d.d., SKB d.d., Zavod RS za zaposlovanje - enota Nova Gorica, zobni ordinaciji, Ulica Tolminskih puntarjev 4

54

Pošta Slovenije PE Nova Gorica, Kidričeva ulica 19

55

Železniška postaja Nova Gorica, Kolodvorska pot 8

56

Železniški zdravstveni dom - splošna ambulanta, Kolodvorska pot 6

57

CSD Severna Primorska - Dnevni center Žarek, Maruščeva ulica 6

58

SENT - Zavetišče za brezdomce, Bldovčeva ulica 4

59

Elektro Primorska, Erjavčeva ulica 22

60

Javni zavod za šport Nova Gorica - Telovadnica Partizan in zunanji fitnes, Erjavčeva ulica 14

61

Zavarovalnica Adriatic Slovenica, Erjavčeva ulica 19

62

Srednja ekonomska in trgovska šola, Erjavčeva ulica 8

63

Zavarovalnica Triglav d.d. - PE Nova Gorica, Kidričeva ulica 21

64

Vrtec Nova Gorica - Vrtec Najdihojca, Gregorčičeva ulica 17

65

Fakulteta za uporabne družbene študije v Novi Gorici, Gregorčičeva ulica 19

66

Medobčinsko društvo slepih in slabovidnih Nova Gorica, Erjavčeva ulica 45a

68

Vrtec Nova Gorica, Kidričeva ulica 34c

69

Vrtec Nova Gorica - Centralni vrtec, Trubarjeva ulica 5

70

Vrtec Nova Gorica - Vrtec Mojca, Trubarjeva ulica 5a

71

Osnovna šola Frana Erjavca, Kidričeva ulica 36

72

Osnovna šola Kozara, Kidričeva ulica 35

73

Dom upokojeencev Nova Gorica, Gregorčičeva ulica 16

Zavod za
uporabne študije
v Novi Gorici

DOSTOP
Društvo študentov
v Novi Gorici

Zavod za študij
v Novi Gorici
10001 Ljubljana

1

+386 (0)1 412 123 141

+386 (0)1 412 123 142

+386 (0)1 412 123 143

projekt

Strateški načrt dostopnosti za MONG

iz projekta

01-SND-2019

investitor

Mestna občina Nova Gorica
Trg Edvarda Kardelja 1, 5000 Nova Gorica

avtorji

ANDREJA ALBREHT, univ.dipl.inž.kraj.arh.
Dr. ANDREJA ZAPUŠEK CERNE, univ.dipl.inž.kraj.arh.
DAMJAN CERNE, univ.dipl.inž.kraj.arh., ZAPS 1249

vrstna številka risbe

Pregledna situacija

merilo


1:2500

št. lista

1

datum

april 2019

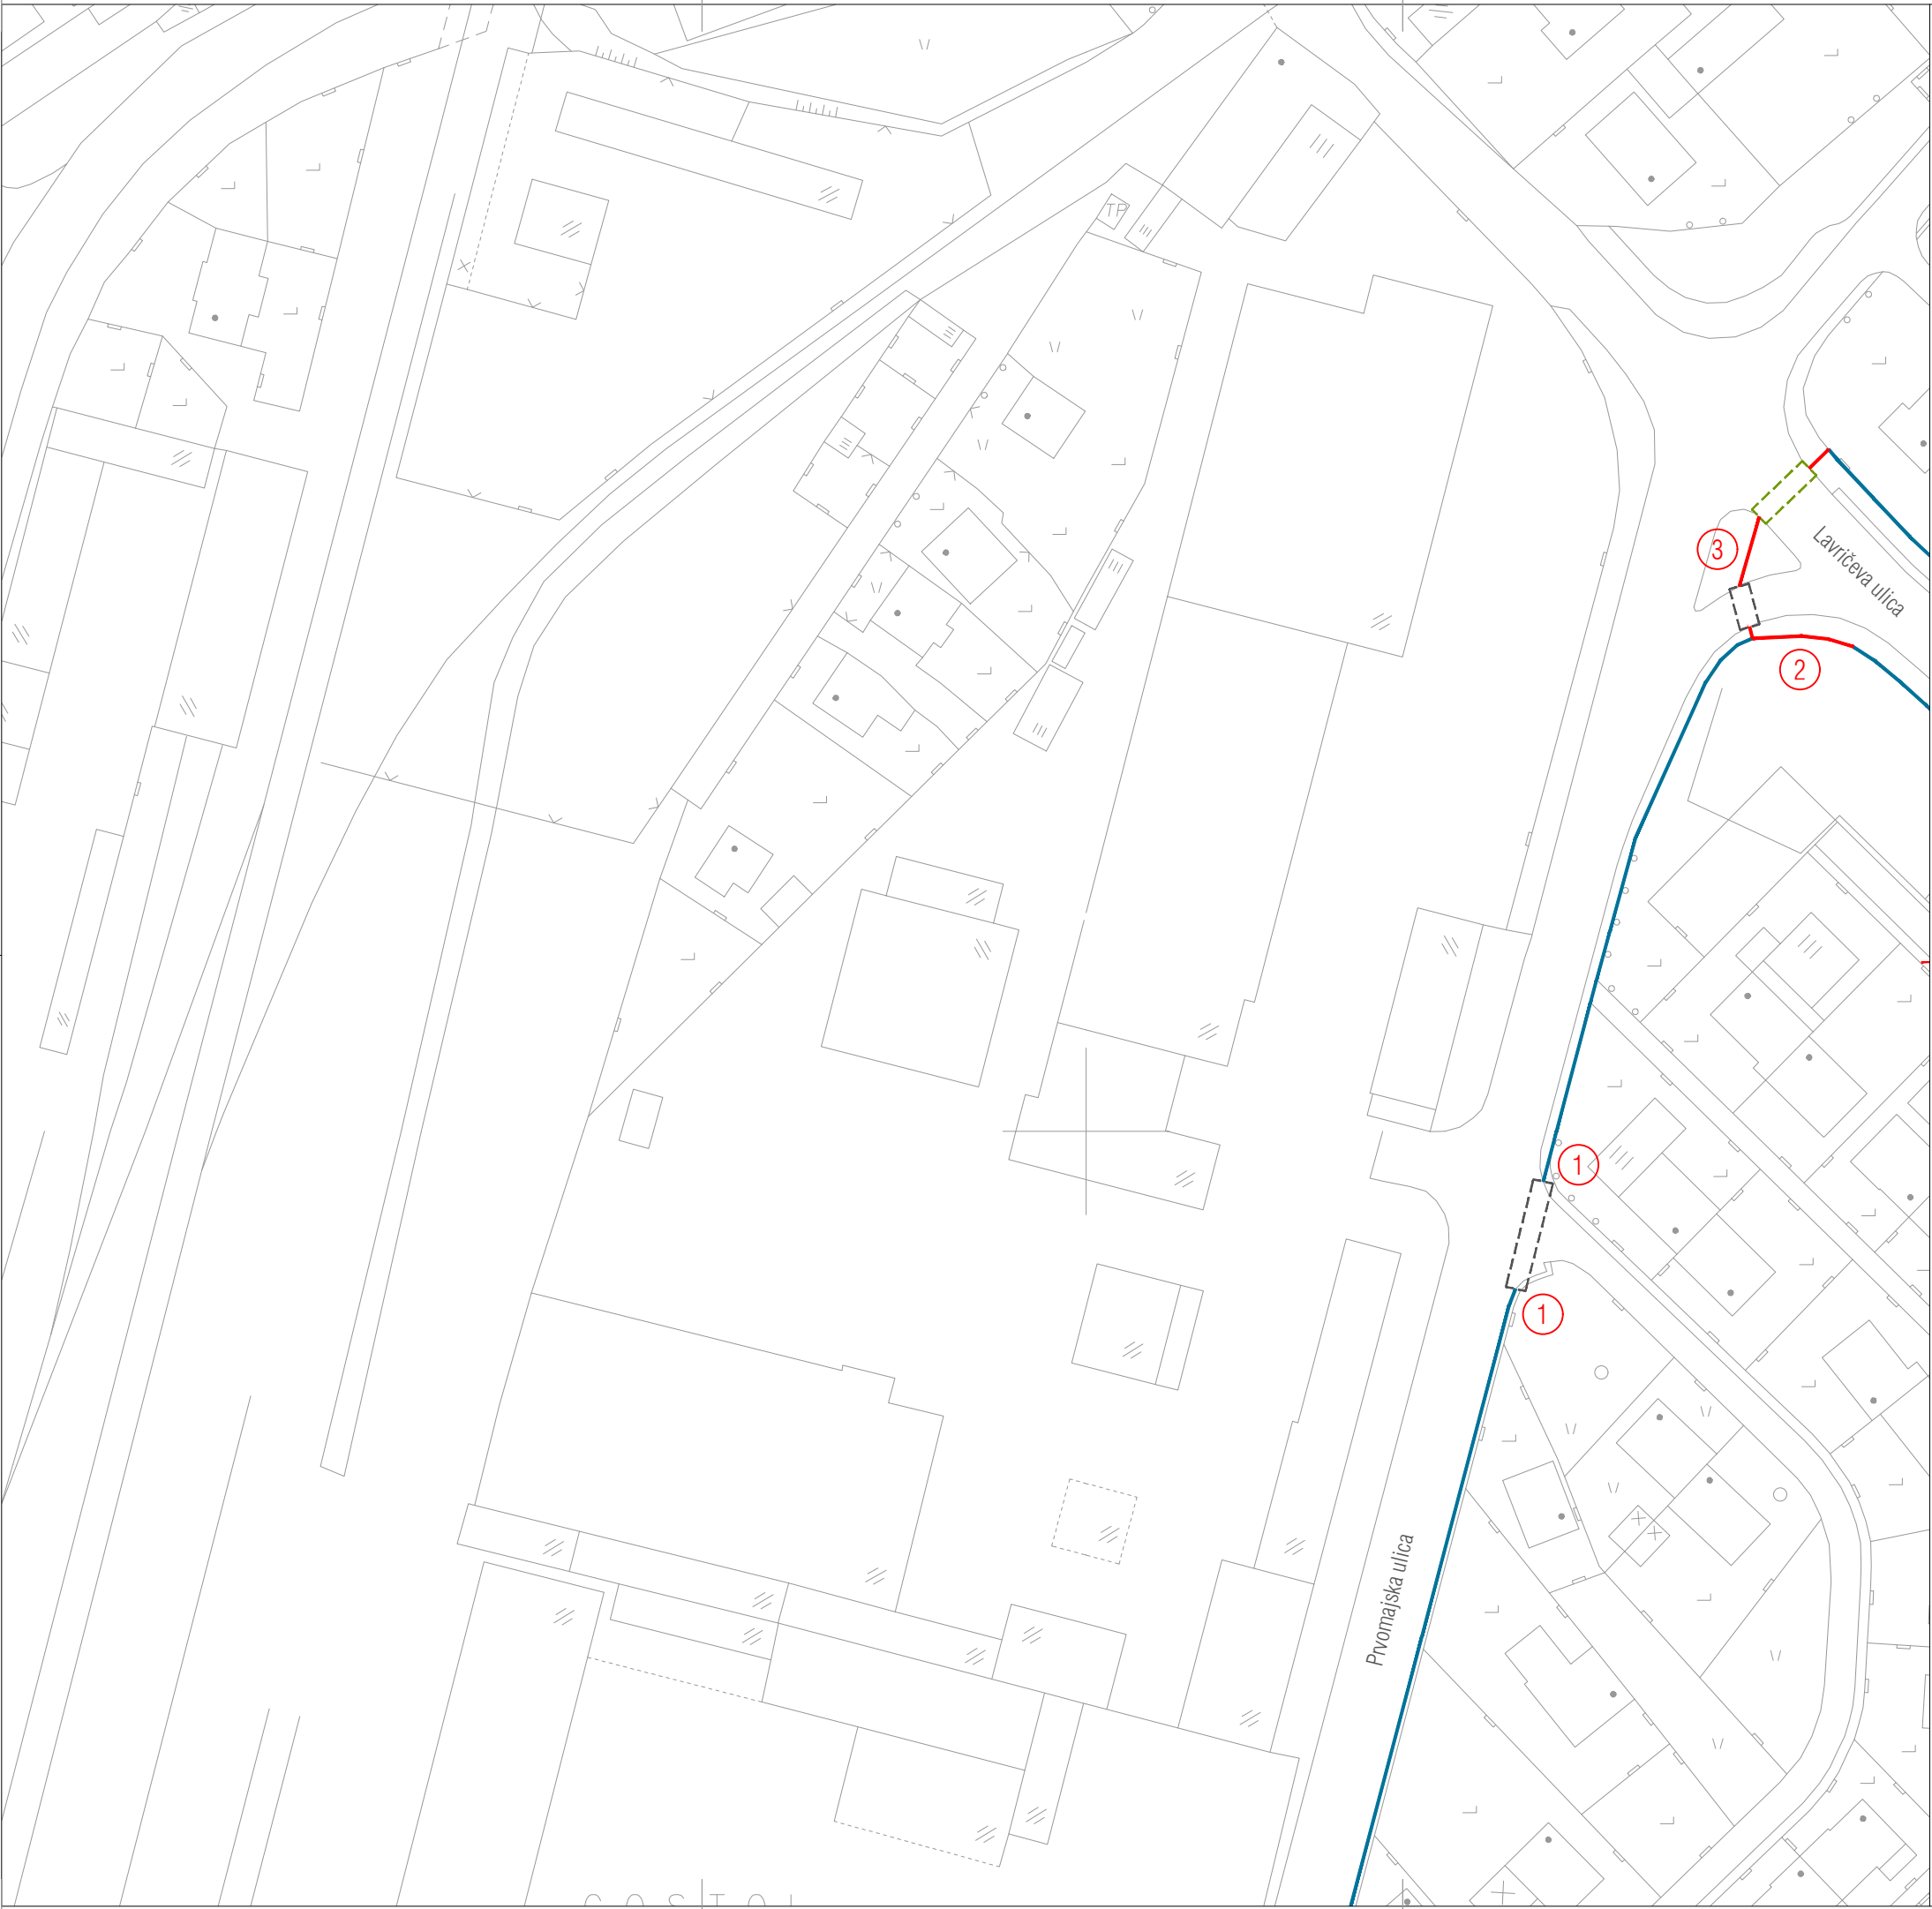

Legenda:

- nova vodilna linija, standardne/nestandardne taktilne oznake
- sledenje obstoječi vodilni liniji ali robu
- vkjučiti v projekt prenove Avtobusne postaje Nova Gorica
- območje predvidene prenove
- semaforiziran prehod za pešce
- nesemaforiziran prehod za pešce
- neoznačen prehod za pešce
- oznaka prostorskega prikaza
- avtobusno postajališče, novo avtobusno postajališče

Opombe:

- Znižati robnik po celotni širini zebre in dodati pas opozorilnih oznak skladno s SIST 1186.
- Prenova obstoječega roba z nestandardnimi taktilnimi oznakami.
- Križišče je potrebno opremiti s taktilnimi oznakami: izdelati pasove opozorilnih oznak ob zebrah in vodilno linijo s standardnimi oznakami, ki bo omogočila vodenje prek otoka na vozišču. Vodilne linije je potrebno navezati na obstoječe robove.

Zavod za
spodbujanje
dostopnosti

DOSTOP

Zavod DOSTOP
Cesta 27.aprila 35
1000 Ljubljana

T +386 [0]31 803 343
T +386 [0]41 989 345
E info@dostop.org

projekt

Strateški načrt dostopnosti za MONG

št.projekta

01-SND-2019

investitor

Mestna občina Nova Gorica
Trg Edvarda Kardelja 1, 5000 Nova Gorica

avtorji

ANDREJA ALBREHT, univ.dipl.inž.kraj.arh.
Dr. ANDREJA ZAPUŠEK ČERNE, univ.dipl.inž.kraj.arh.
DAMJAN ČERNE, univ.dipl.inž.kraj.arh., ZAPS 1249

vsebina risbe

PRVOMAJSKA ULICA, LAVRIČEVA ULICA

merilo


1:1000

št.lista

02

datum

april 2019

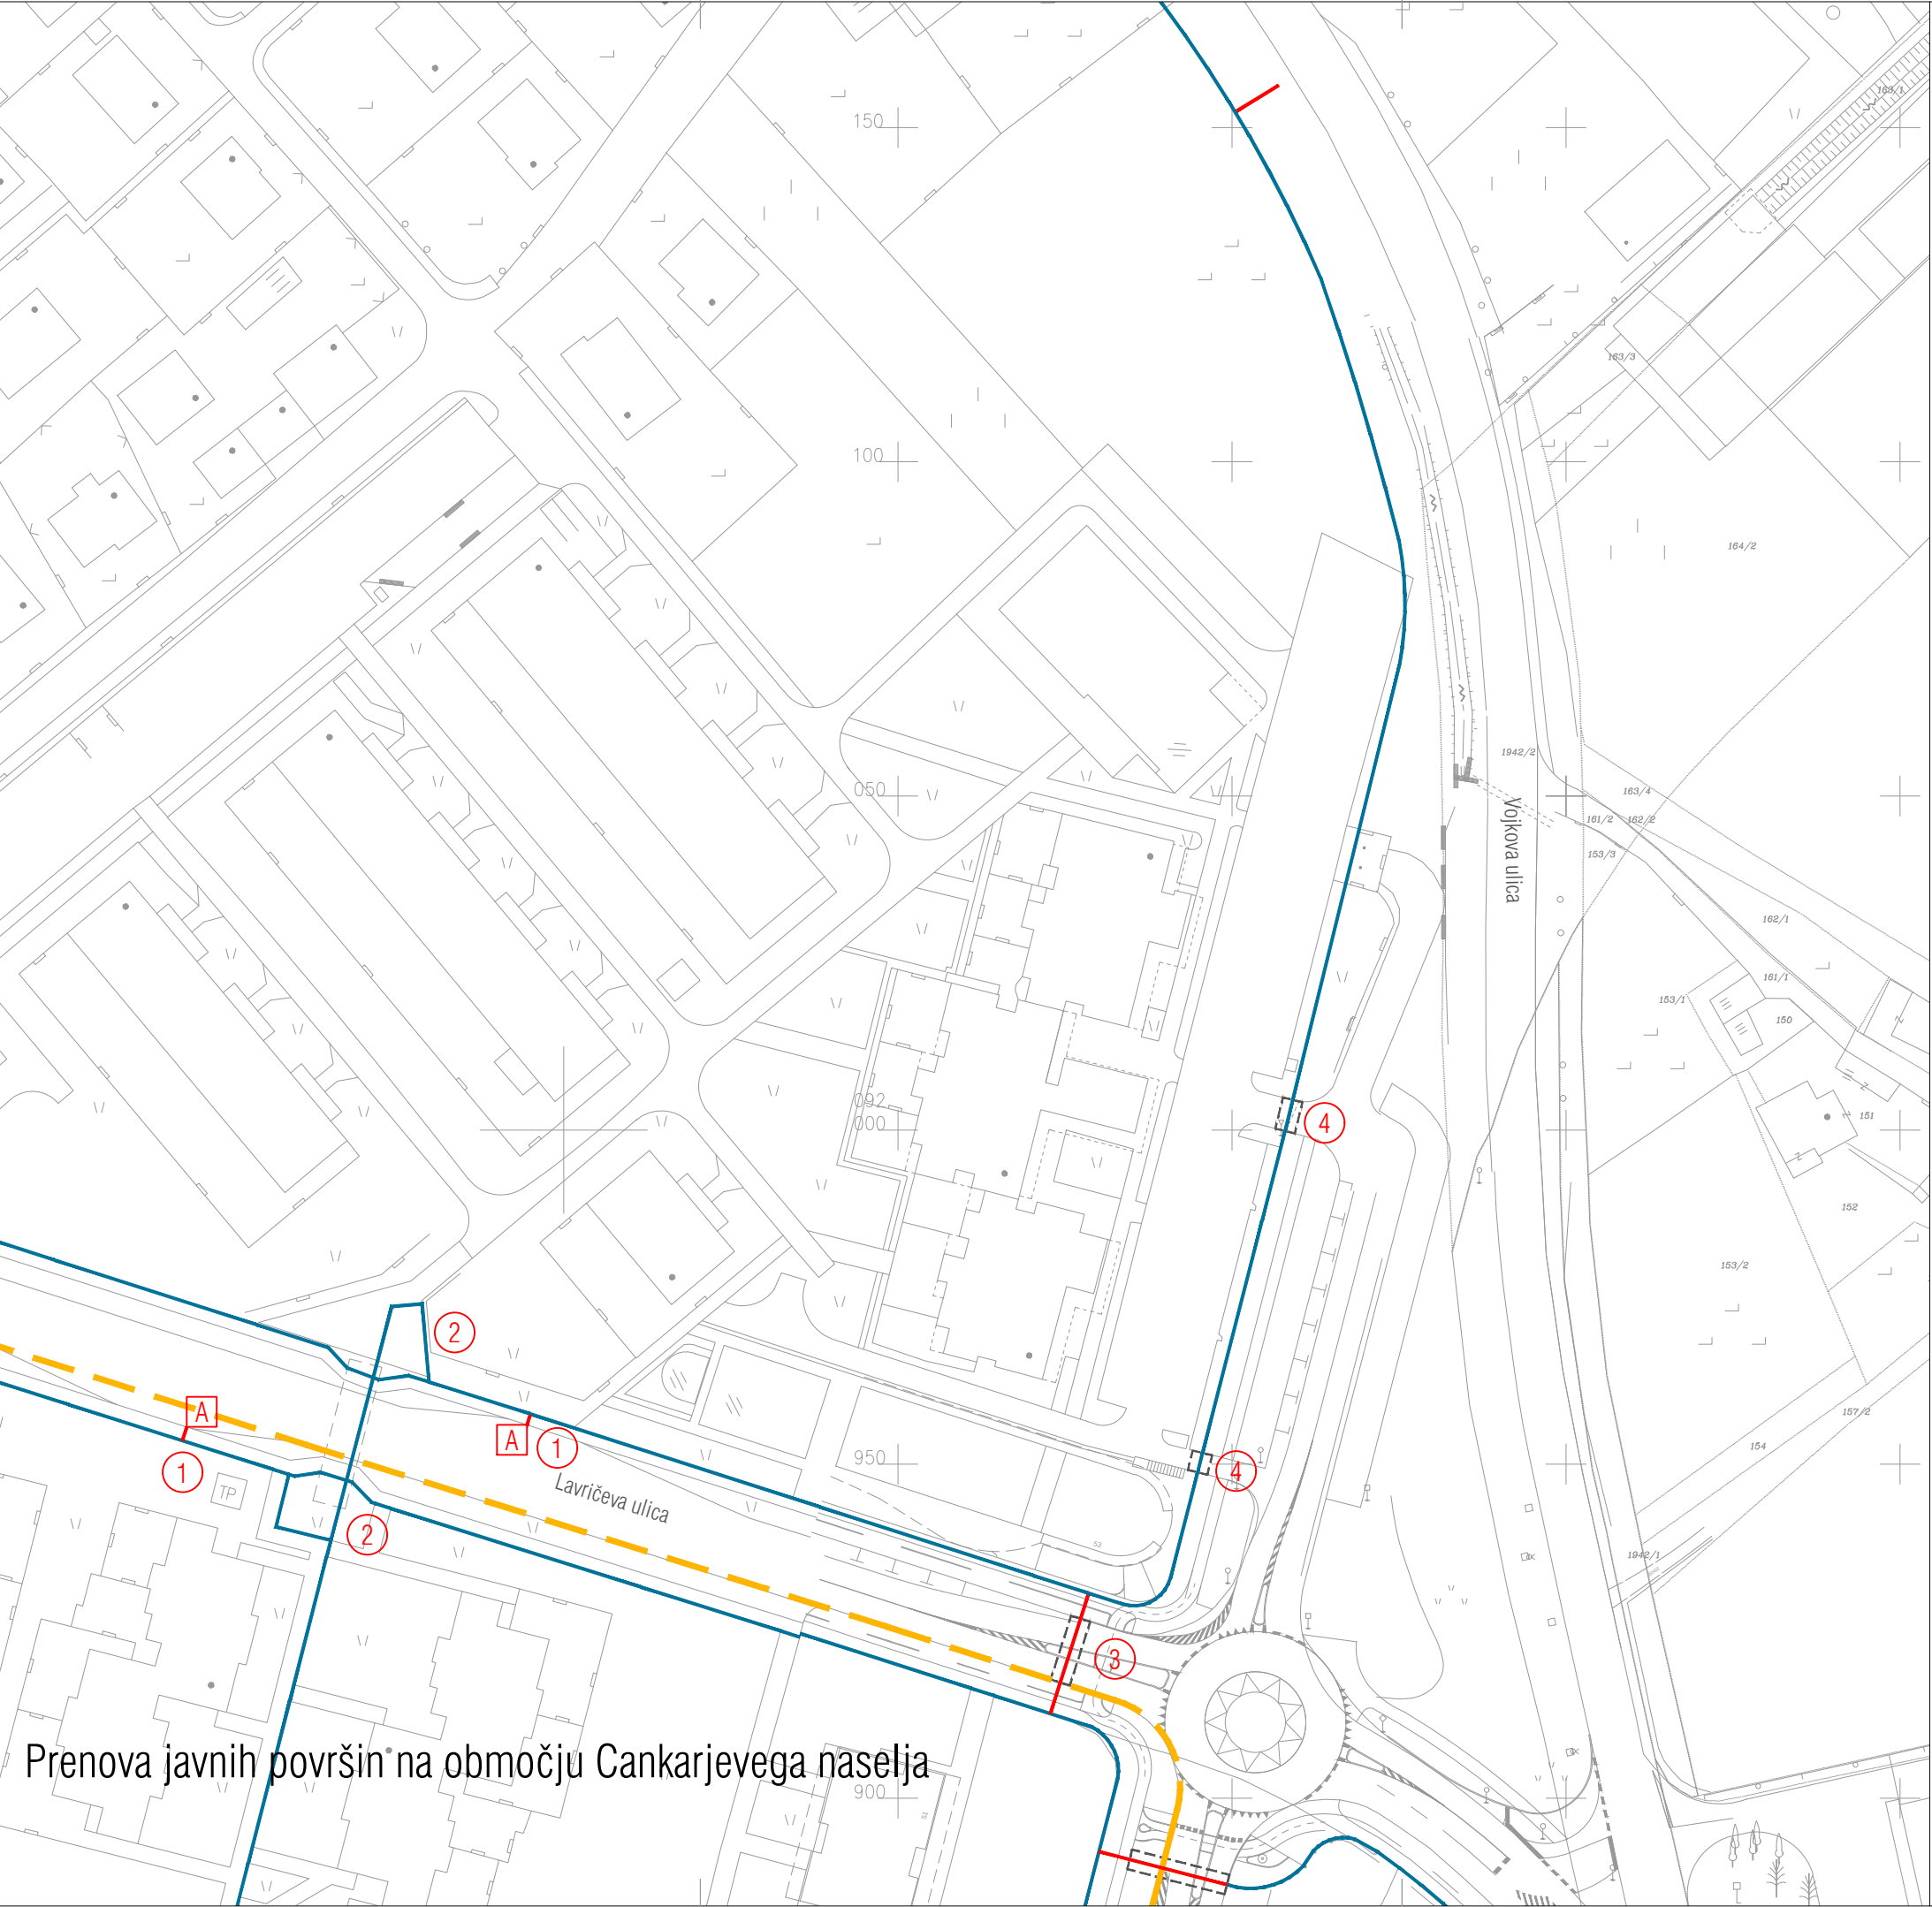

Prenova javnih površin* na območju Cankarjevega naselja

Legenda:

- nova vodilna linija, standardne/nestandardne taktilne oznake
- sledenje obstoječi vodilni liniji ali robu
- vključiti v projekt prenove Avtobusne postaje Nova Gorica
- območje predvidene prenove
- semaforiziran prehod za pešce
- nesemaforiziran prehod za pešce
- neoznačen prehod za pešce
- označa prostorskega prikaza
- avtobusno postajališče, novo avtobusno postajališče

Opombe:

1 Avtobusni postajališči je potrebno opremiti s standardnimi taktilnimi oznakami skladno s SIST 1186.

2 Prek podhoda je možen dostop do avtobusnega postajališča. Ureditev podhoda je nevarna - stopnice je potrebno označiti z opozorilnimi oznakami in kontrastnimi oznakami. Klančina je prestirma! Nevarna je tudi klančina pred TP.

3 Izdelati je potrebno podrobnejši načrta vodenja v krožišču: robove je potrebno označiti z opozorilnimi oznakami in jih navezati na obstoječe prostorske robove.

4 Dodati pas opozorilnih oznak skladno s SIST 1186 na obeh straneh vozišča.

Zavod za
spodbujanje
dostopnosti

DOSTOP

Zavod DOSTOP
Cesta 27.aprila 35
1000 Ljubljana

T +386 (0)31 803 343
T +386 (0)41 989 345
E info@dostop.org

projekt

Strateški načrt dostopnosti za MONG

št.projekta

01-SND-2019

investitor

Mestna občina Nova Gorica
Trg Edvarda Kardelja 1, 5000 Nova Gorica

avtorji

ANDREJA ALBREHT, univ.dipl.inž.kraj.arh.
Dr. ANDREJA ZAPUŠEK ČERNE, univ.dipl.inž.kraj.arh.
DAMJAN ČERNE, univ.dipl.inž.kraj.arh., ZAPS 1249

vsebina risbe

LAVRIČEVA ULICA, VOJKOVA ULICA

merilo


1:1000

št.lista

04

datum

april 2019

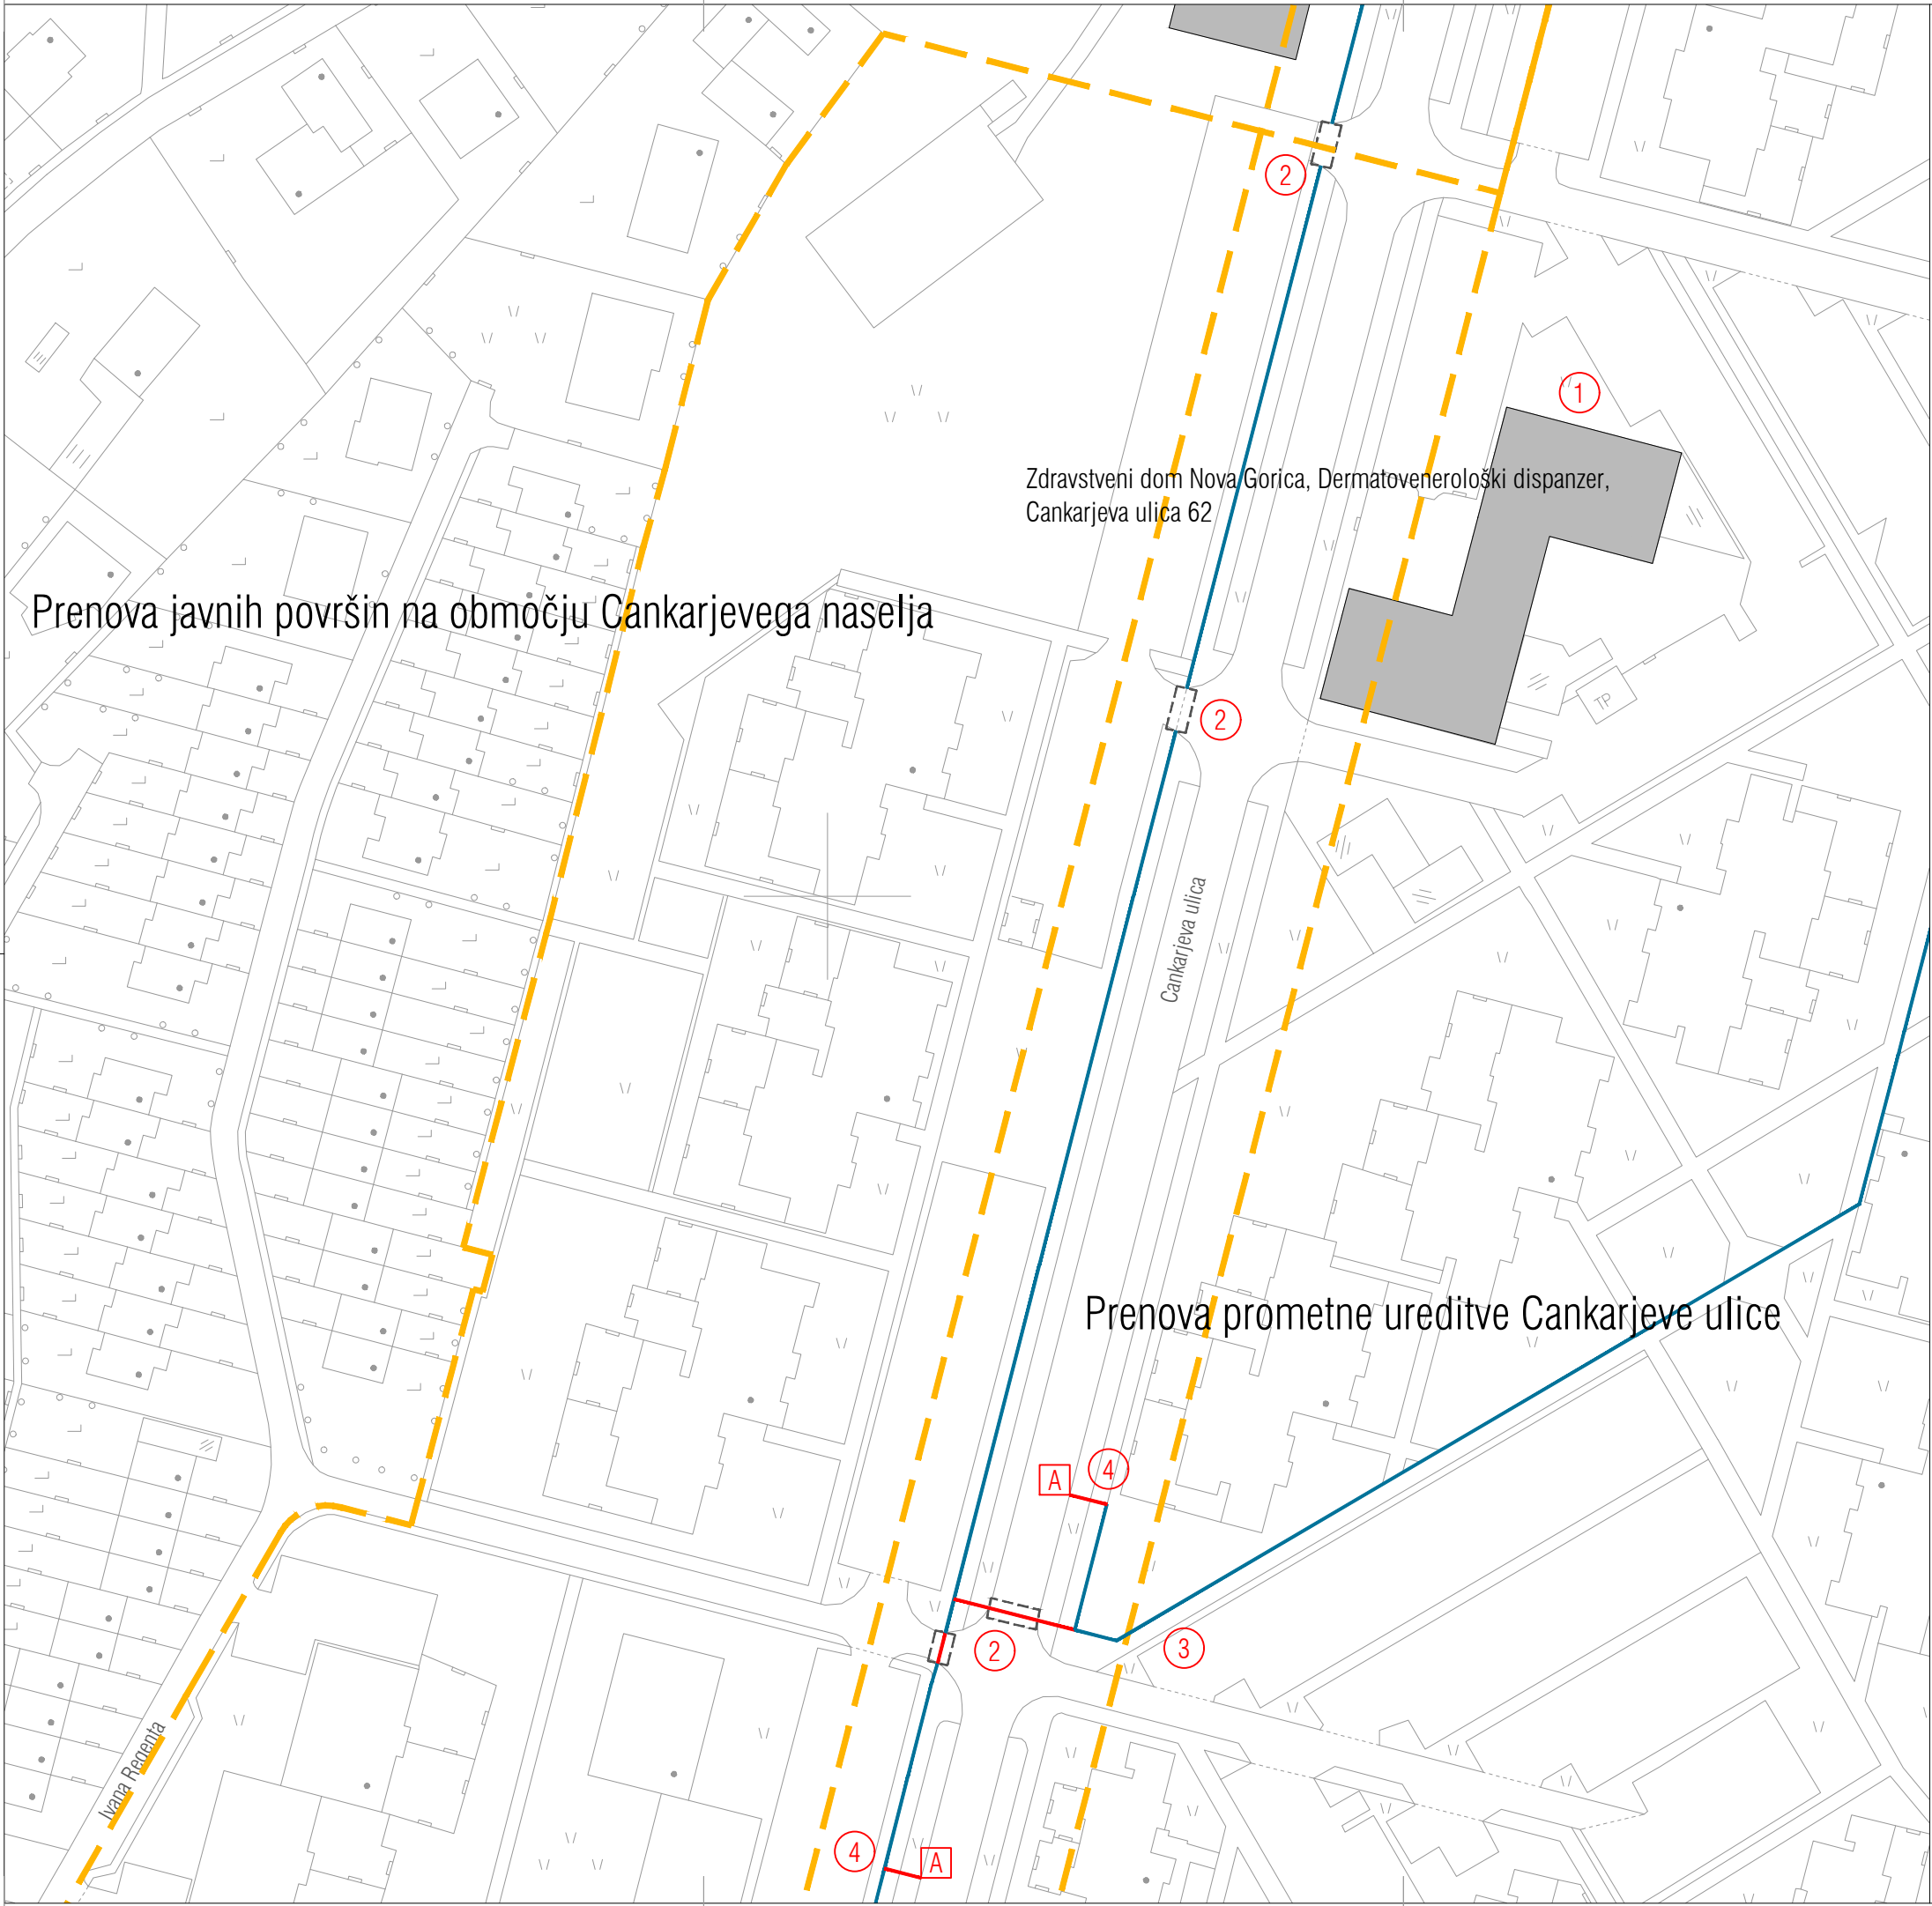


Legenda:

- nova vodilna linija, standardne/nestandardne taktilne oznake
- sledenje obstoječi vodilni liniji ali robu
- vključiti v projekt prenove Avtobusne postaje Nova Gorica
- območje predvidene prenove
- semaforiziran prehod za pešce
- nesemaforiziran prehod za pešce
- X neoznačen prehod za pešce
- PP označa prostorskega prikaza
- A avtobusno postajališče, novo avtobusno postajališče
- nA

Opombe:

- 1 Dostop do Dermatovenerološkega dispanzerja je zelo težaven - do vstopne ploščadi vodijo stopnice, do dispanzerja je dostop omogočen prek ozkega stopnišča v nadstropje. Ob upoštevanju obstoječega stanja ni možno zagotoviti dostopnosti, zato predlagamo selitev dejavnosti na dostopnejšo lokacijo.
- 2 Dodati pasova opozorilnih oznak skladno s SIST 1186.
- 3 S Cankarjeve ulice je predvidena dostopna pot do Vrtca Kekec in do podhoda na Lavričevi ulici (dostopna pot teče skozi stanovanjsko območje, kjer stanujejo in bodo stanovali ljudje z različnimi oviranostmi). Ohranja naj se robove tipno zaznavne robove, na katere naj se ne postavlja ovir.
- 4 Avtobusni postajališči je potrebno opremiti s standardnimi taktilnimi oznakami skladno s SIST 1186. Postajališči sta delno tlakovani z votlimi tlakovci, kar otežuje dostopnost - površini je potrebno tlakovati s tlakom, ki bo omogočal dostop do postajališča vsem uporabnikom.

Zavod za spodbujanje dostopnosti DOSTOP Zavod DOSTOP Cesta 27.aprila 35 1000 Ljubljana T +386 [0]31 803 343 T +386 [0]41 989 345 E info@dostop.org	
projekt	Strateški načrt dostopnosti za MONG
št.projekta	01-SND-2019
investitor	Mestna občina Nova Gorica Trg Edvarda Kardelja 1, 5000 Nova Gorica
avtorji	ANDREJA ALBREHT, univ.dipl.inž.kraj.arh. Dr. ANDREJA ZAPUŠEK ČERNE, univ.dipl.inž.kraj.arh. DAMJAN ČERNE, univ.dipl.inž.kraj.arh., ZAPS 1249
vsebina risbe	CANKARJEVA ULICA
merilo	1:1000
št.lista	06
datum	april 2019

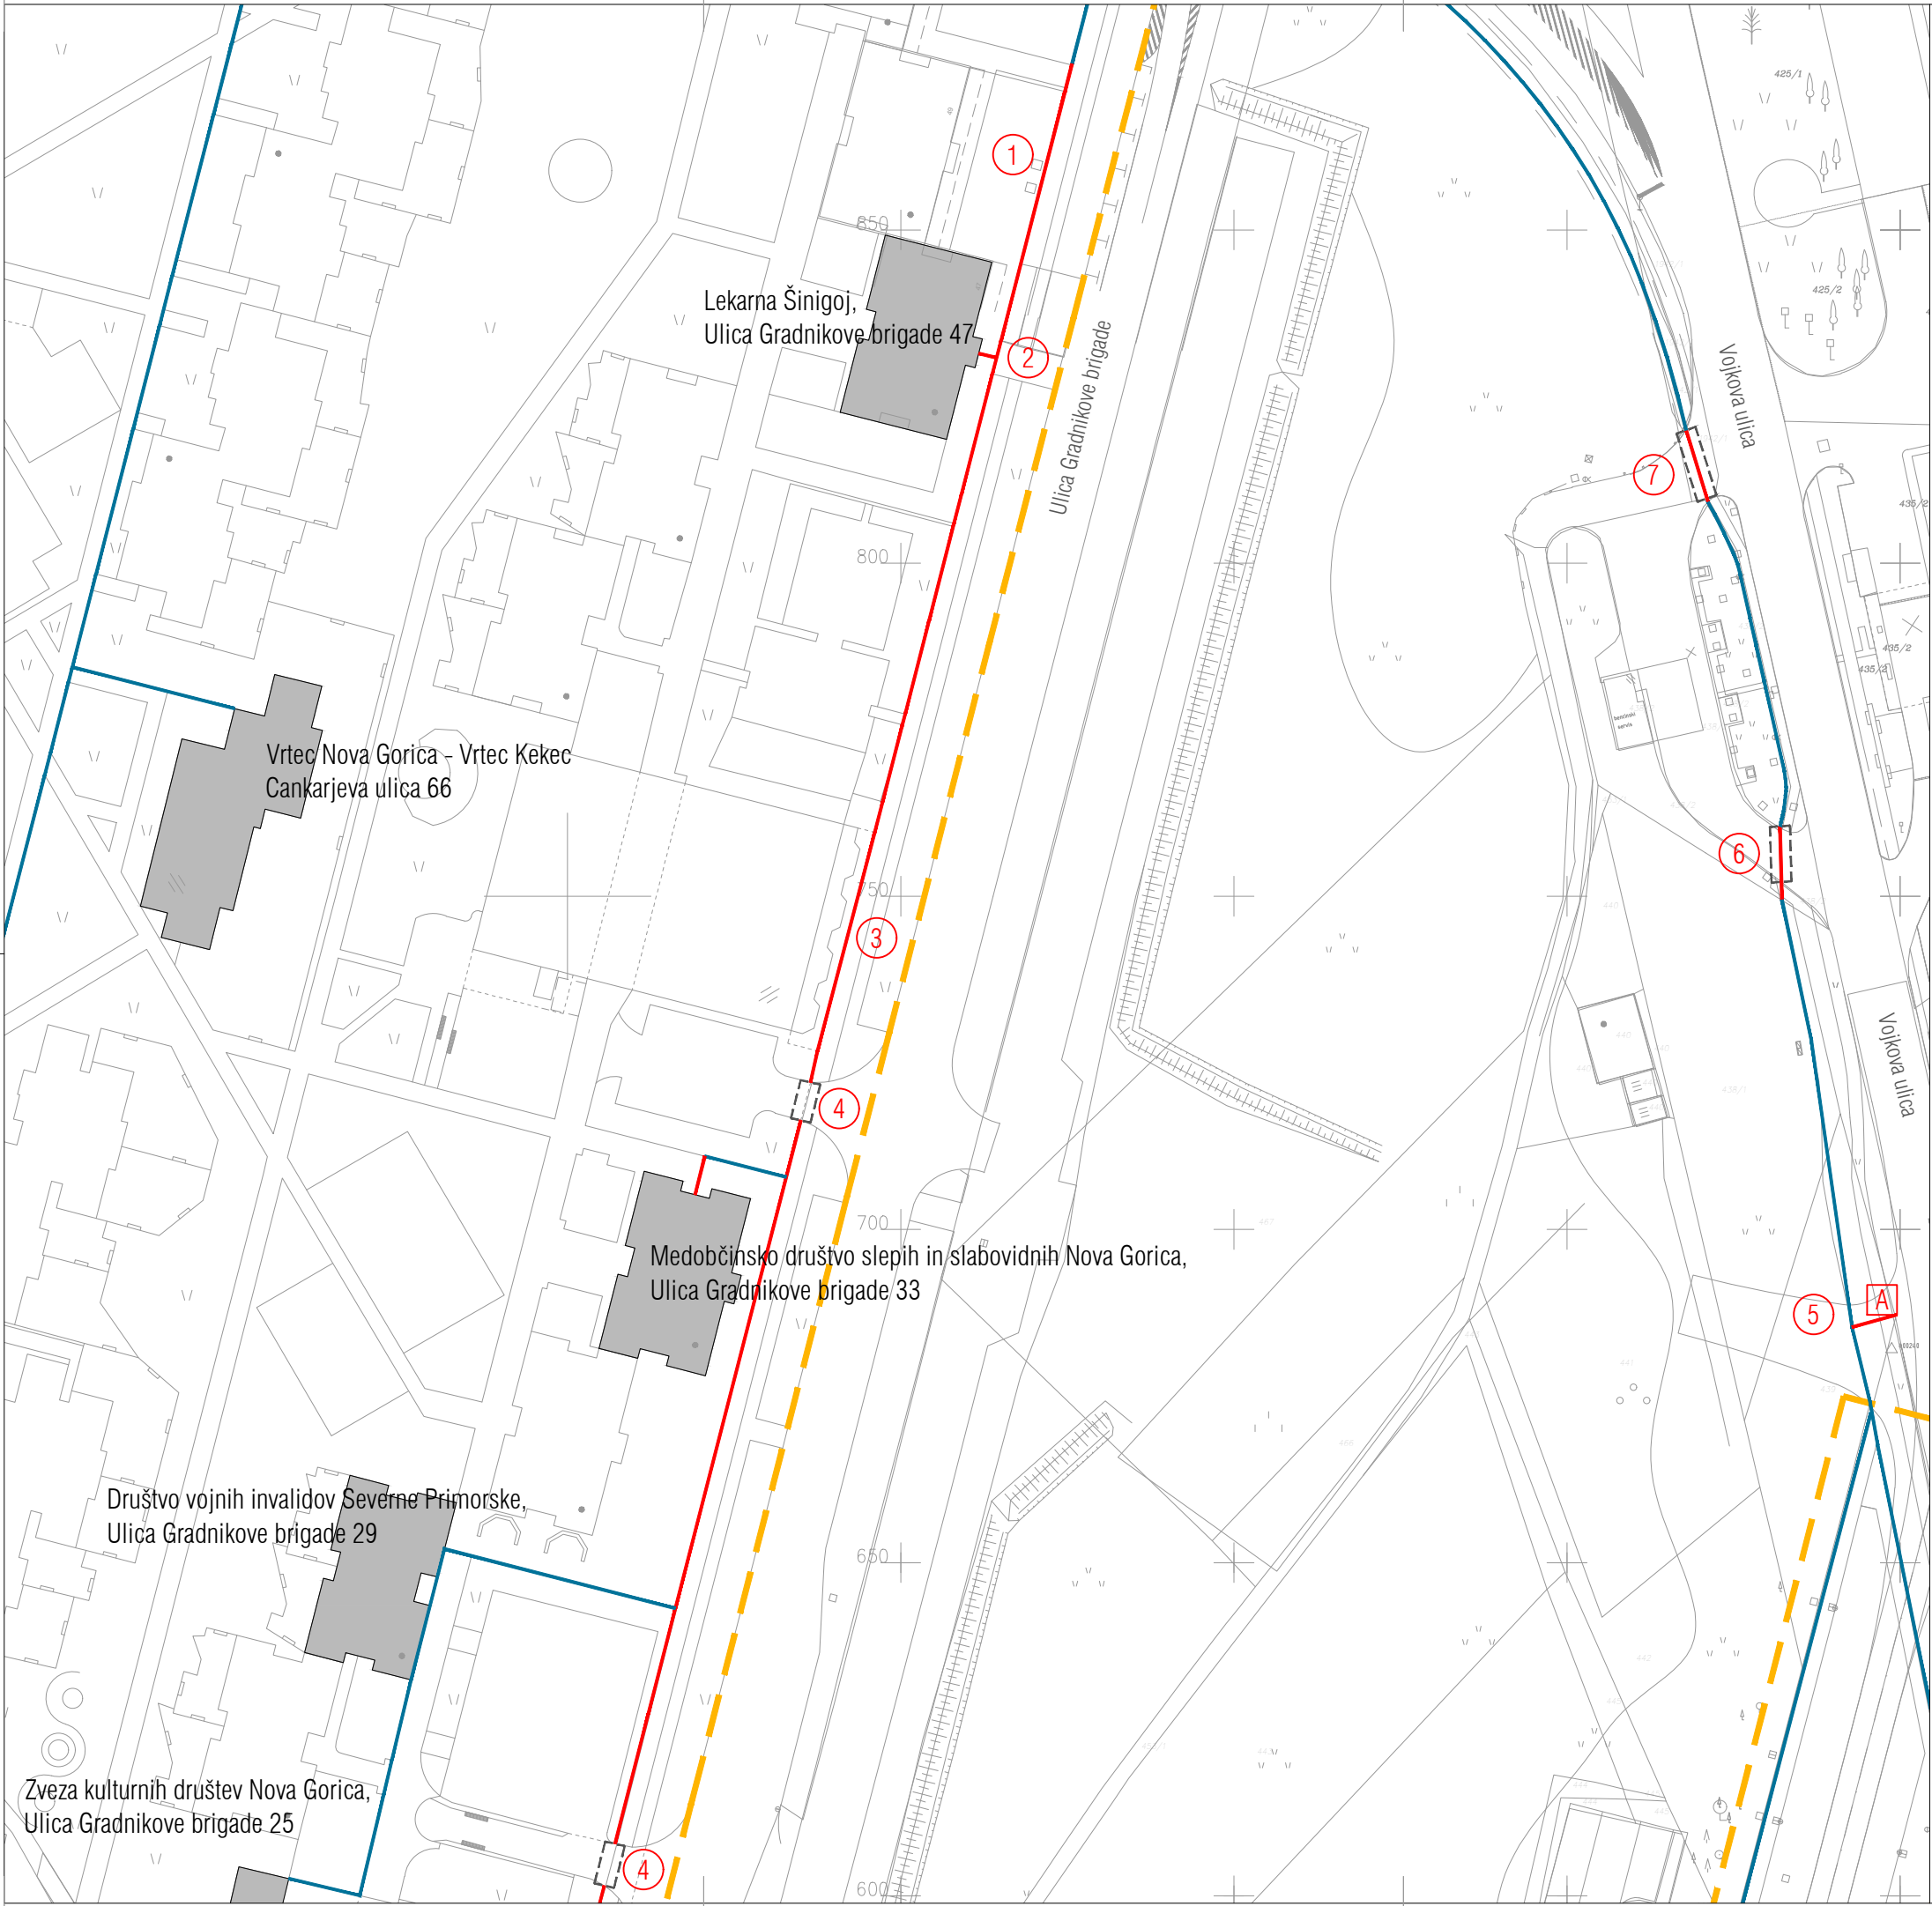

Legenda:

nova vodilna linija, standardne/nestandardne taktilne oznake

sledenje obstoječi vodilni liniji ali robu

vključiti v projekt prenove Avtobusne postaje Nova Gorica

območje predvidene prenove

semaforiziran prehod za pešce

nesemaforiziran prehod za pešce

neoznačen prehod za pešce

oznaka prostorskega prikaza

avtobusno postajališče, novo avtobusno postajališče

Opombe:

- 1 Na Gradnikovi ulici predlagamo izdelavo vodilne linije (npr. nestandardne oznake, pas prodnikov, kot pri obstoječi ureditvi), ker so robovi ob vodilni poti zelo členjeni.
- 2 S standardnimi ali nestandardnimi oznakami označiti vhod v lekarno.
- 3 Umakniti ovire ob objektu (stojala za kolesa ipd.).
- 4 Dodati pasova opozorilnih oznak skladno s SIST 1186.
- 5 Avtobusno postajališče je potrebno opremiti s standardnimi taktilnimi oznakami skladno s SIST 1186. Predlagamo umestitev nadstrešnice.
- 6 Prehod za pešce ni pravokoten na rob pločnika, zato je potrebno čez vozišče izdelati vodilno linijo skladno s SIST 1186. Dodati pasova opozorilnih oznak skladno s SIST 1186.
- 7 Čez vozišče izdelati vodilno linijo, dodati pasova opozorilnih oznak skladno s SIST 1186.

Zavod za
spodbujanje
dostopnosti

DOSTOP

Zavod DOSTOP
Cesta 27.aprila 35
1000 Ljubljana

T +386 [0]31 803 343
T +386 [0]41 989 345
E info@dostop.org

projekt

Štrateški načrt dostopnosti za MONG

št.projekta

01-SND-2019

investitor

Mestna občina Nova Gorica
Trg Edvarda Kardelja 1, 5000 Nova Gorica

avtorji

ANDREJA ALBREHT, univ.dipl.inž.kraj.arh.
Dr. ANDREJA ZAPUŠEK ČERNE, univ.dipl.inž.kraj.arh.
DAMJAN ČERNE, univ.dipl.inž.kraj.arh., ZAPS 1249

vsebina risbe

ULICA GRADNIKOVE BRIGADE

merilo


1:1000

št.lista

07

datum

april 2019

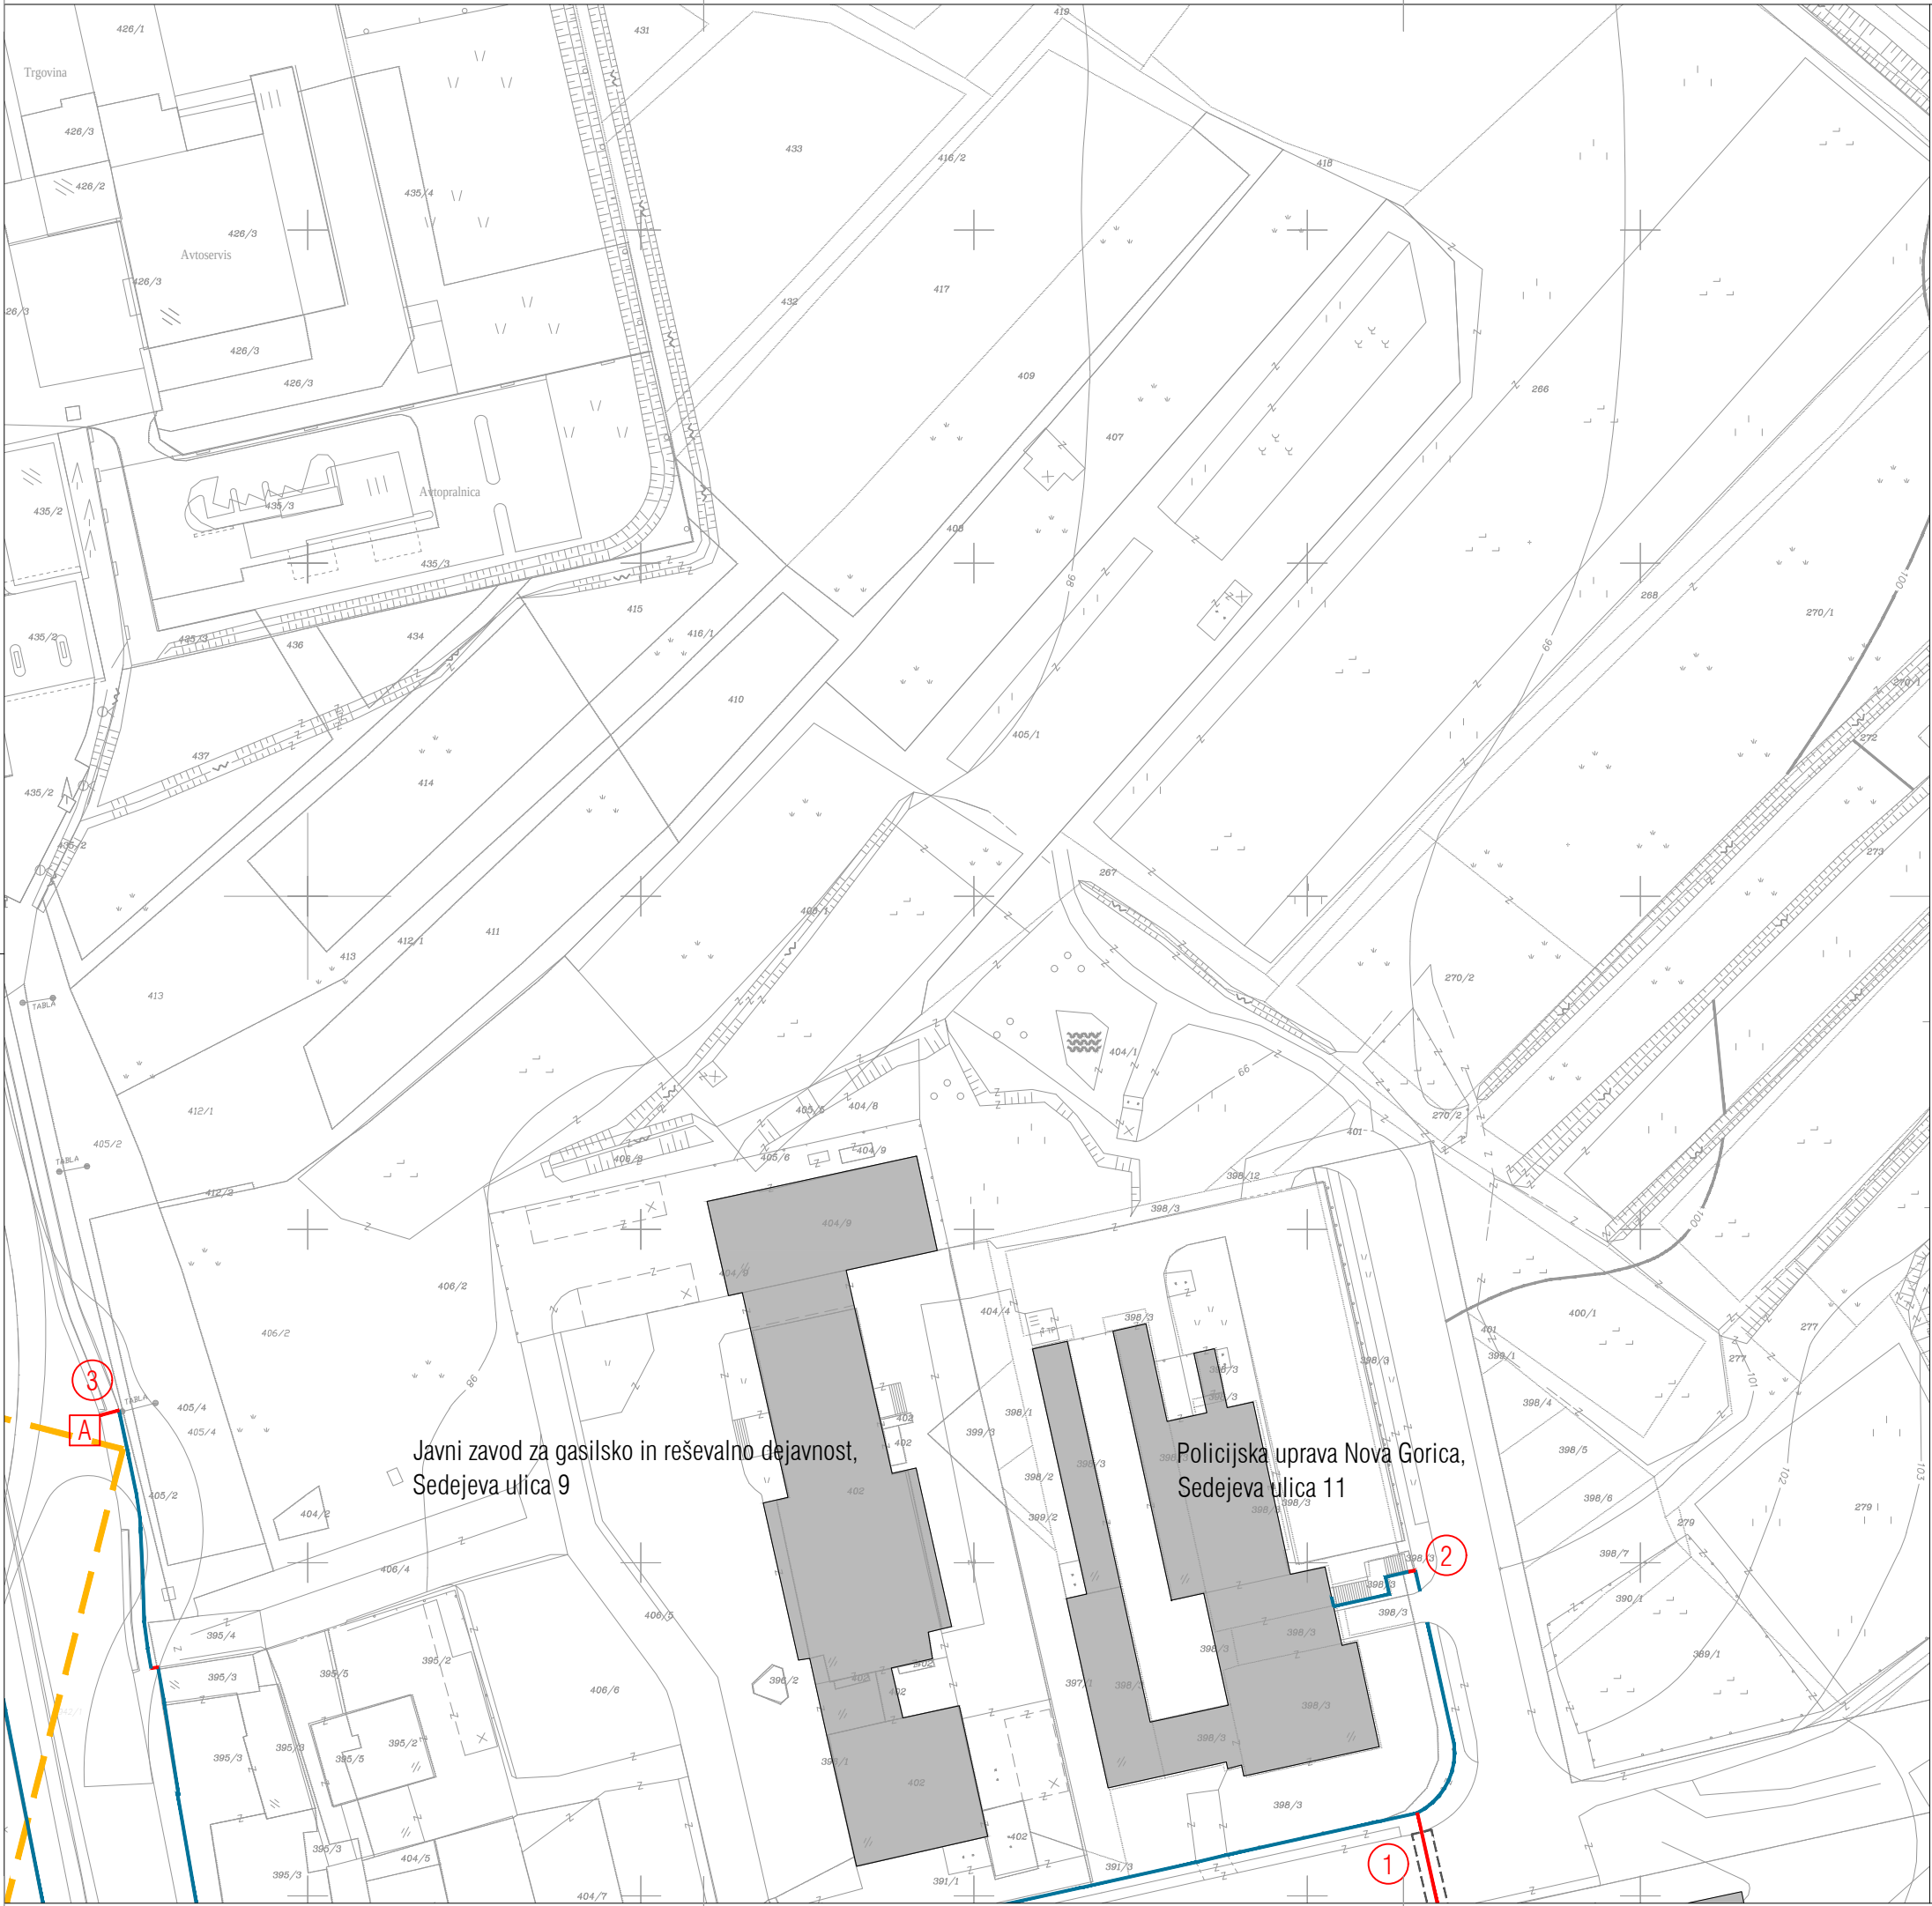


Legenda:


- nova vodilna linija, standardne/nestandardne taktilne oznake
- sledenje obstoječi vodilni liniji ali robu
- vključiti v projekt prenove Avtobusne postaje Nova Gorica
- območje predvidene prenove
- semaforiziran prehod za pešce
- nesemaforiziran prehod za pešce
- X neoznačen prehod za pešce
- PP oznaka prostorskega prikaza
- A nA avtobusno postajališče, novo avtobusno postajališče

Opombe:

- 1 Dodati pasova opozorilnih oznak skladno s SIST 1186. Čez vozišče izdelati vodilno linijo skladno s SIST 1186.
- 2 Označitev vhoda (npr. tlakovanje pred stopniščem s taktilno zaznavnim tlakom).
- 3 Avtobusno postajališče je potrebno opremiti s standardnimi taktilnimi oznakami skladno s SIST 1186. Predlagamo umestitev nadstrešnice.

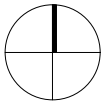

Zavod za spodbujanje dostopnosti	DOSTOP	Zavod DOSTOP Cesta 27.aprila 35 1000 Ljubljana	T +386 [0]31 803 343 T +386 [0]41 989 345 E info@dostop.org
projekt	Strateški načrt dostopnosti za MONG		
št.projekta	01-SND-2019		
investitor	Mestna občina Nova Gorica Trg Edvarda Kardelja 1, 5000 Nova Gorica		
avtorji	ANDREJA ALBREHT, univ.dipl.inž.kraj.arh. Dr. ANDREJA ZAPUŠEK ČERNE, univ.dipl.inž.kraj.arh. DAMJAN ČERNE, univ.dipl.inž.kraj.arh., ZAPS 1249		
vsebina risbe	SEDEJEVA ULICA		
merilo	1:1000		
št.lista	08		
datum	april 2019		

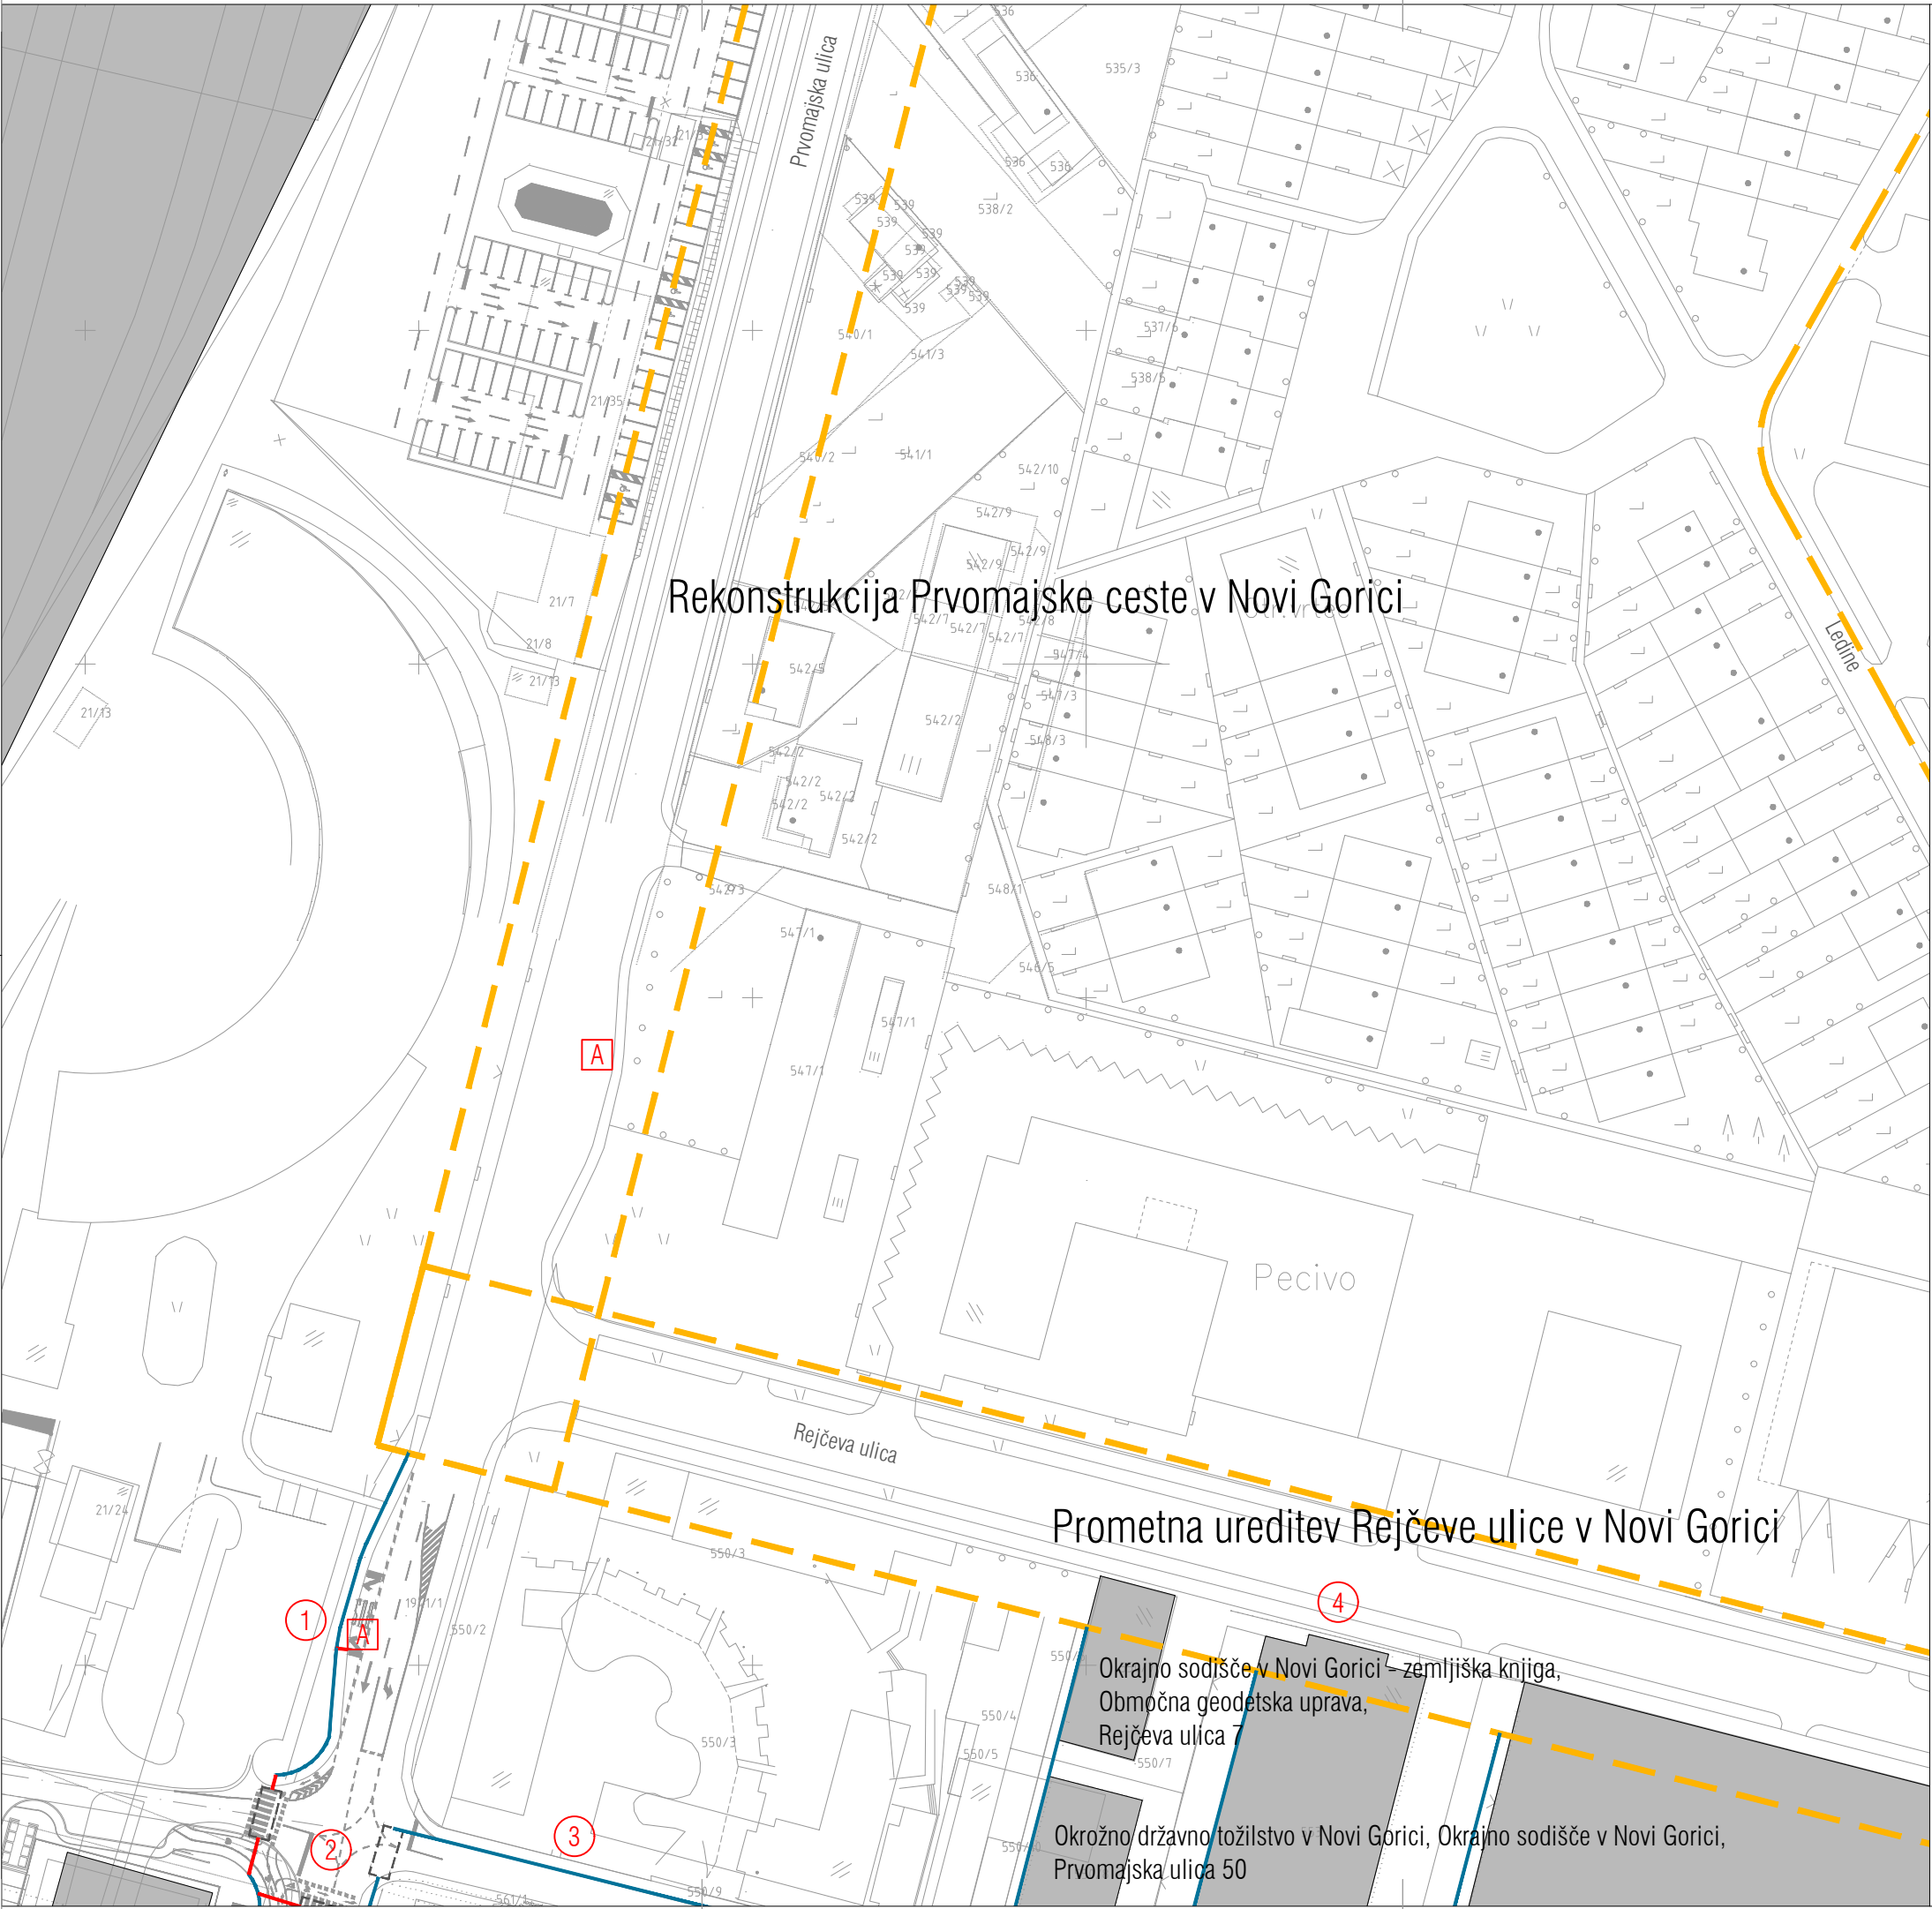

Legenda:

nova vodilna linija, standardne/nestandardne taktilne oznake

sledenje obstoječi vodilni liniji ali robu

vključiti v projekt prenove Avtobusne postaje Nova Gorica

območje predvidene prenove

semaforiziran prehod za pešce

nesemaforiziran prehod za pešce

neoznačen prehod za pešce

oznaka prostorskega prikaza

avtobusno postajališče, novo avtobusno postajališče

- Opombe:
- 1

Avtobusno postajališče je potrebno opremiti s standardnimi taktilnimi oznakami skladno s SIST 1186. Predlagamo umestitev nadstrešnice.
- 2

Križišče je potrebno opremiti s taktilnimi oznakami: izdelati pasove opozorilnih oznak ob zebrah in vodilne linije s standardnimi oznakami, ki bodo omogočale vodenje do vozišča. Vodilne linije je potrebno navezati na obstoječe robove.
- 3

Po ulici naj se zagotovi dostop z vozilom do Društva paraplegikov Severne primorske.
- 4

V sklopu projekta Prometna ureditev Rejčeve ulice v Novi Gorici naj se zagotovi označitev dostopov do Okrajnega sodišča, Okrožnega državnega tožilstva ter do objekta, kjer je sedež Društva paraplegikov Severne Primorske.

Zavod za spodbujanje dostopnosti

DOSTOP

Zavod DOSTOP

Cesta 27.aprila 35

1000 Ljubljana

T +386 (0)31 803 343

T +386 (0)41 989 345

E info@dostop.org

projekt

Strateški načrt dostopnosti za MONG

št.projekta

01-SND-2019

investitor

Mestna občina Nova Gorica

Trg Edvarda Kardelja 1, 5000 Nova Gorica

avtorji

ANDREJA ALBREHT, univ.dipl.inž.kraj.arh.

Dr. ANDREJA ZAPUŠEK ČERNE, univ.dipl.inž.kraj.arh.

DAMJAN ČERNE, univ.dipl.inž.kraj.arh., ZAPS 1249

vsebina risbe

PRVOMAJSKA ULICA, REJČEVA ULICA

merilo

1:1000

št.lista

09


datum

april 2019

Prometna ureditev Rejčeve ulice v Novi Gorici

Okrajno sodišče v Novi Gorici – zemljiška knjiga,
Območna geodetska uprava,
Rejčeva ulica 7

Okrožno državno tožilstvo v Novi Gorici, Okrajno sodišče v Novi Gorici,
Prvomajska ulica 50

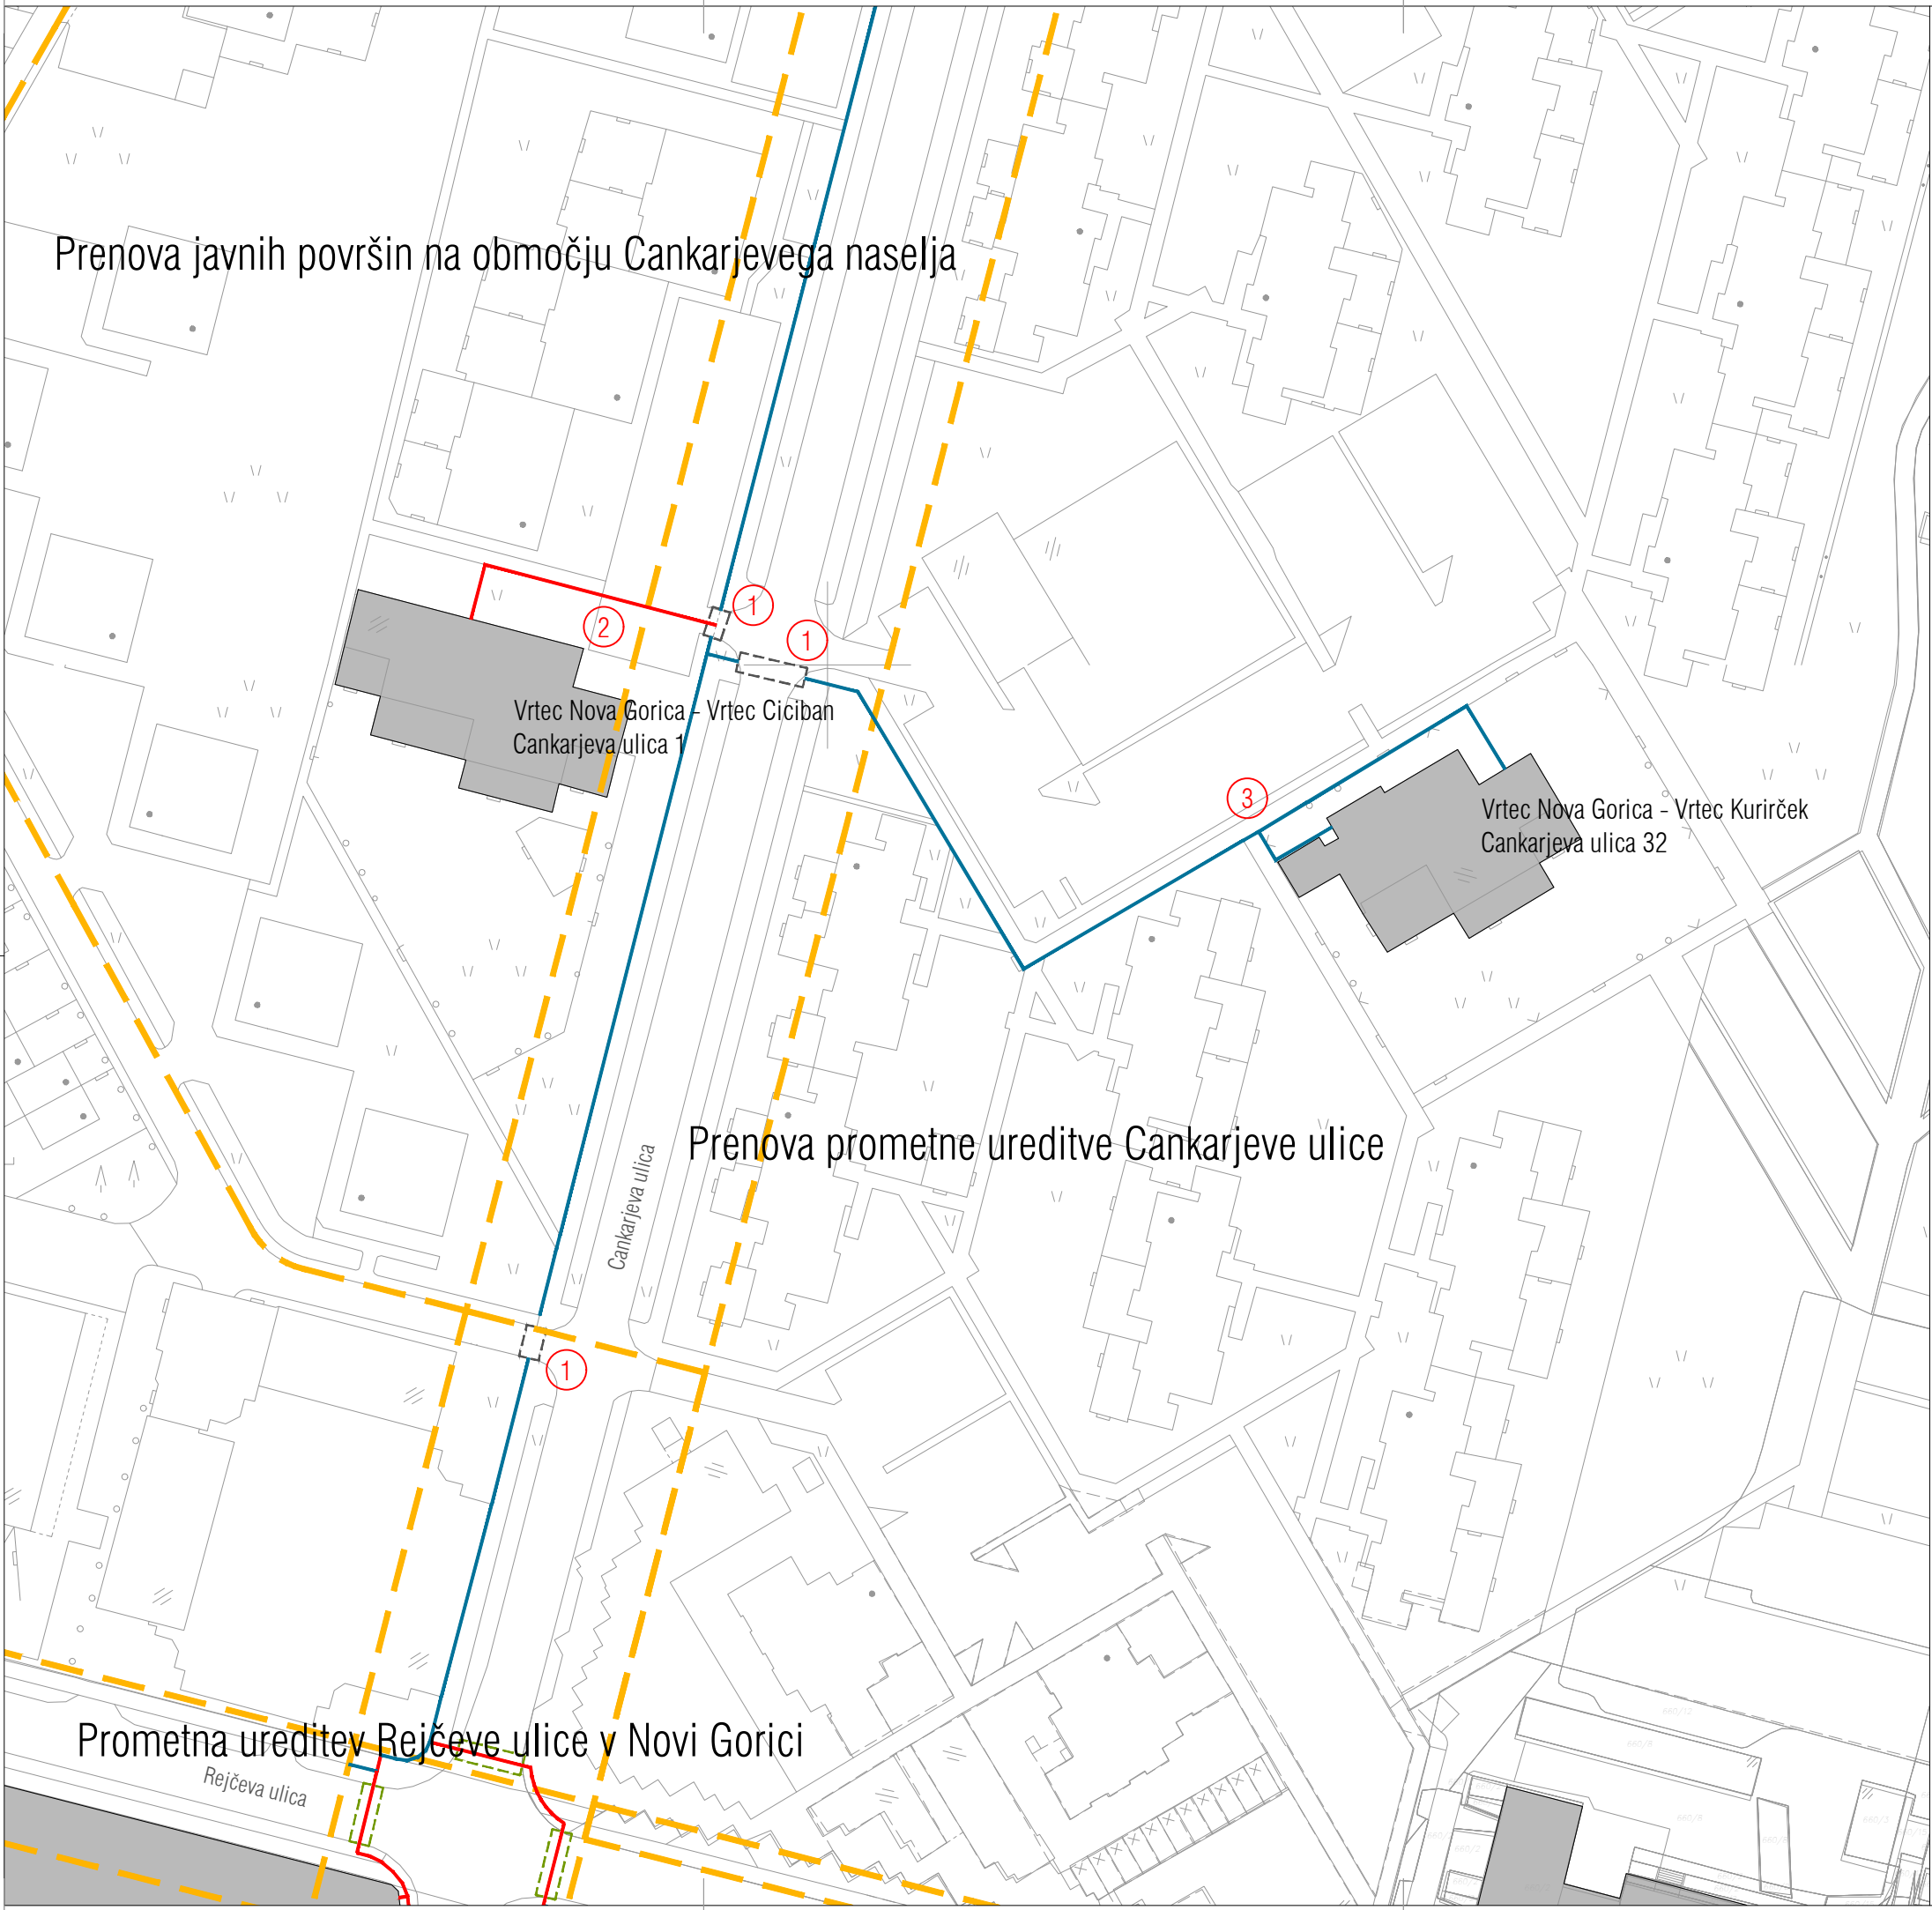

Prenova javnih površin na območju Cankarjevega naselja

Prenova prometne ureditve Cankarjeve ulice

Prometna ureditev Rejčeve ulice v Novi Gorici

Legenda:

nova vodilna linija, standardne/nestandardne taktilne oznake

sledenje obstoječi vodilni liniji ali robu

vkjučiti v projekt prenove Avtobusne postaje Nova Gorica

območje predvidene prenove

semaforiziran prehod za pešce

nesemaforiziran prehod za pešce

neoznačen prehod za pešce

oznaka prostorskega prikaza

avtobusno postajališče, novo avtobusno postajališče

Opombe:

- 1 Dodati pasova opozorilnih oznak skladno s SIST 1186. Čez vozišče izdelati vodilno linijo skladno s SIST 1186.
- 2 Do vhoda v vrtec ni zagotovljenega ustreznega dostopa za pešce. Uredi naj se površino za vse uporabnike, kjer ima prednost pešec. Vhod v vrtec je slabo razpoznaven.
- 3 Na vstopnem delu je stopnica, ki otežuje dostopnost - predlagamo izvedbo klančine.

Zavod za
spodbujanje
dostopnosti

DOSTOP

Zavod DOSTOP
Cesta 27.aprila 35
1000 Ljubljana

T +386 [0]31 803 343
T +386 [0]41 989 345
E info@dostop.org

projek

št.projekta

investitor

avtorji

vsebina risbe

merilo

št.lista

datum

Strateški načrt dostopnosti za MONG

01-SND-2019

Mestna občina Nova Gorica
Trg Edvarda Kardelja 1, 5000 Nova Gorica


ANDREJA ALBREHT, univ.dipl.inž.kraj.arh.
Dr. ANDREJA ZAPUŠEK ČERNE, univ.dipl.inž.kraj.arh.
DAMJAN ČERNE, univ.dipl.inž.kraj.arh., ZAPS 1249

CANKARJEVA ULICA, REJČEVA ULICA

1:1000

10

april 2019

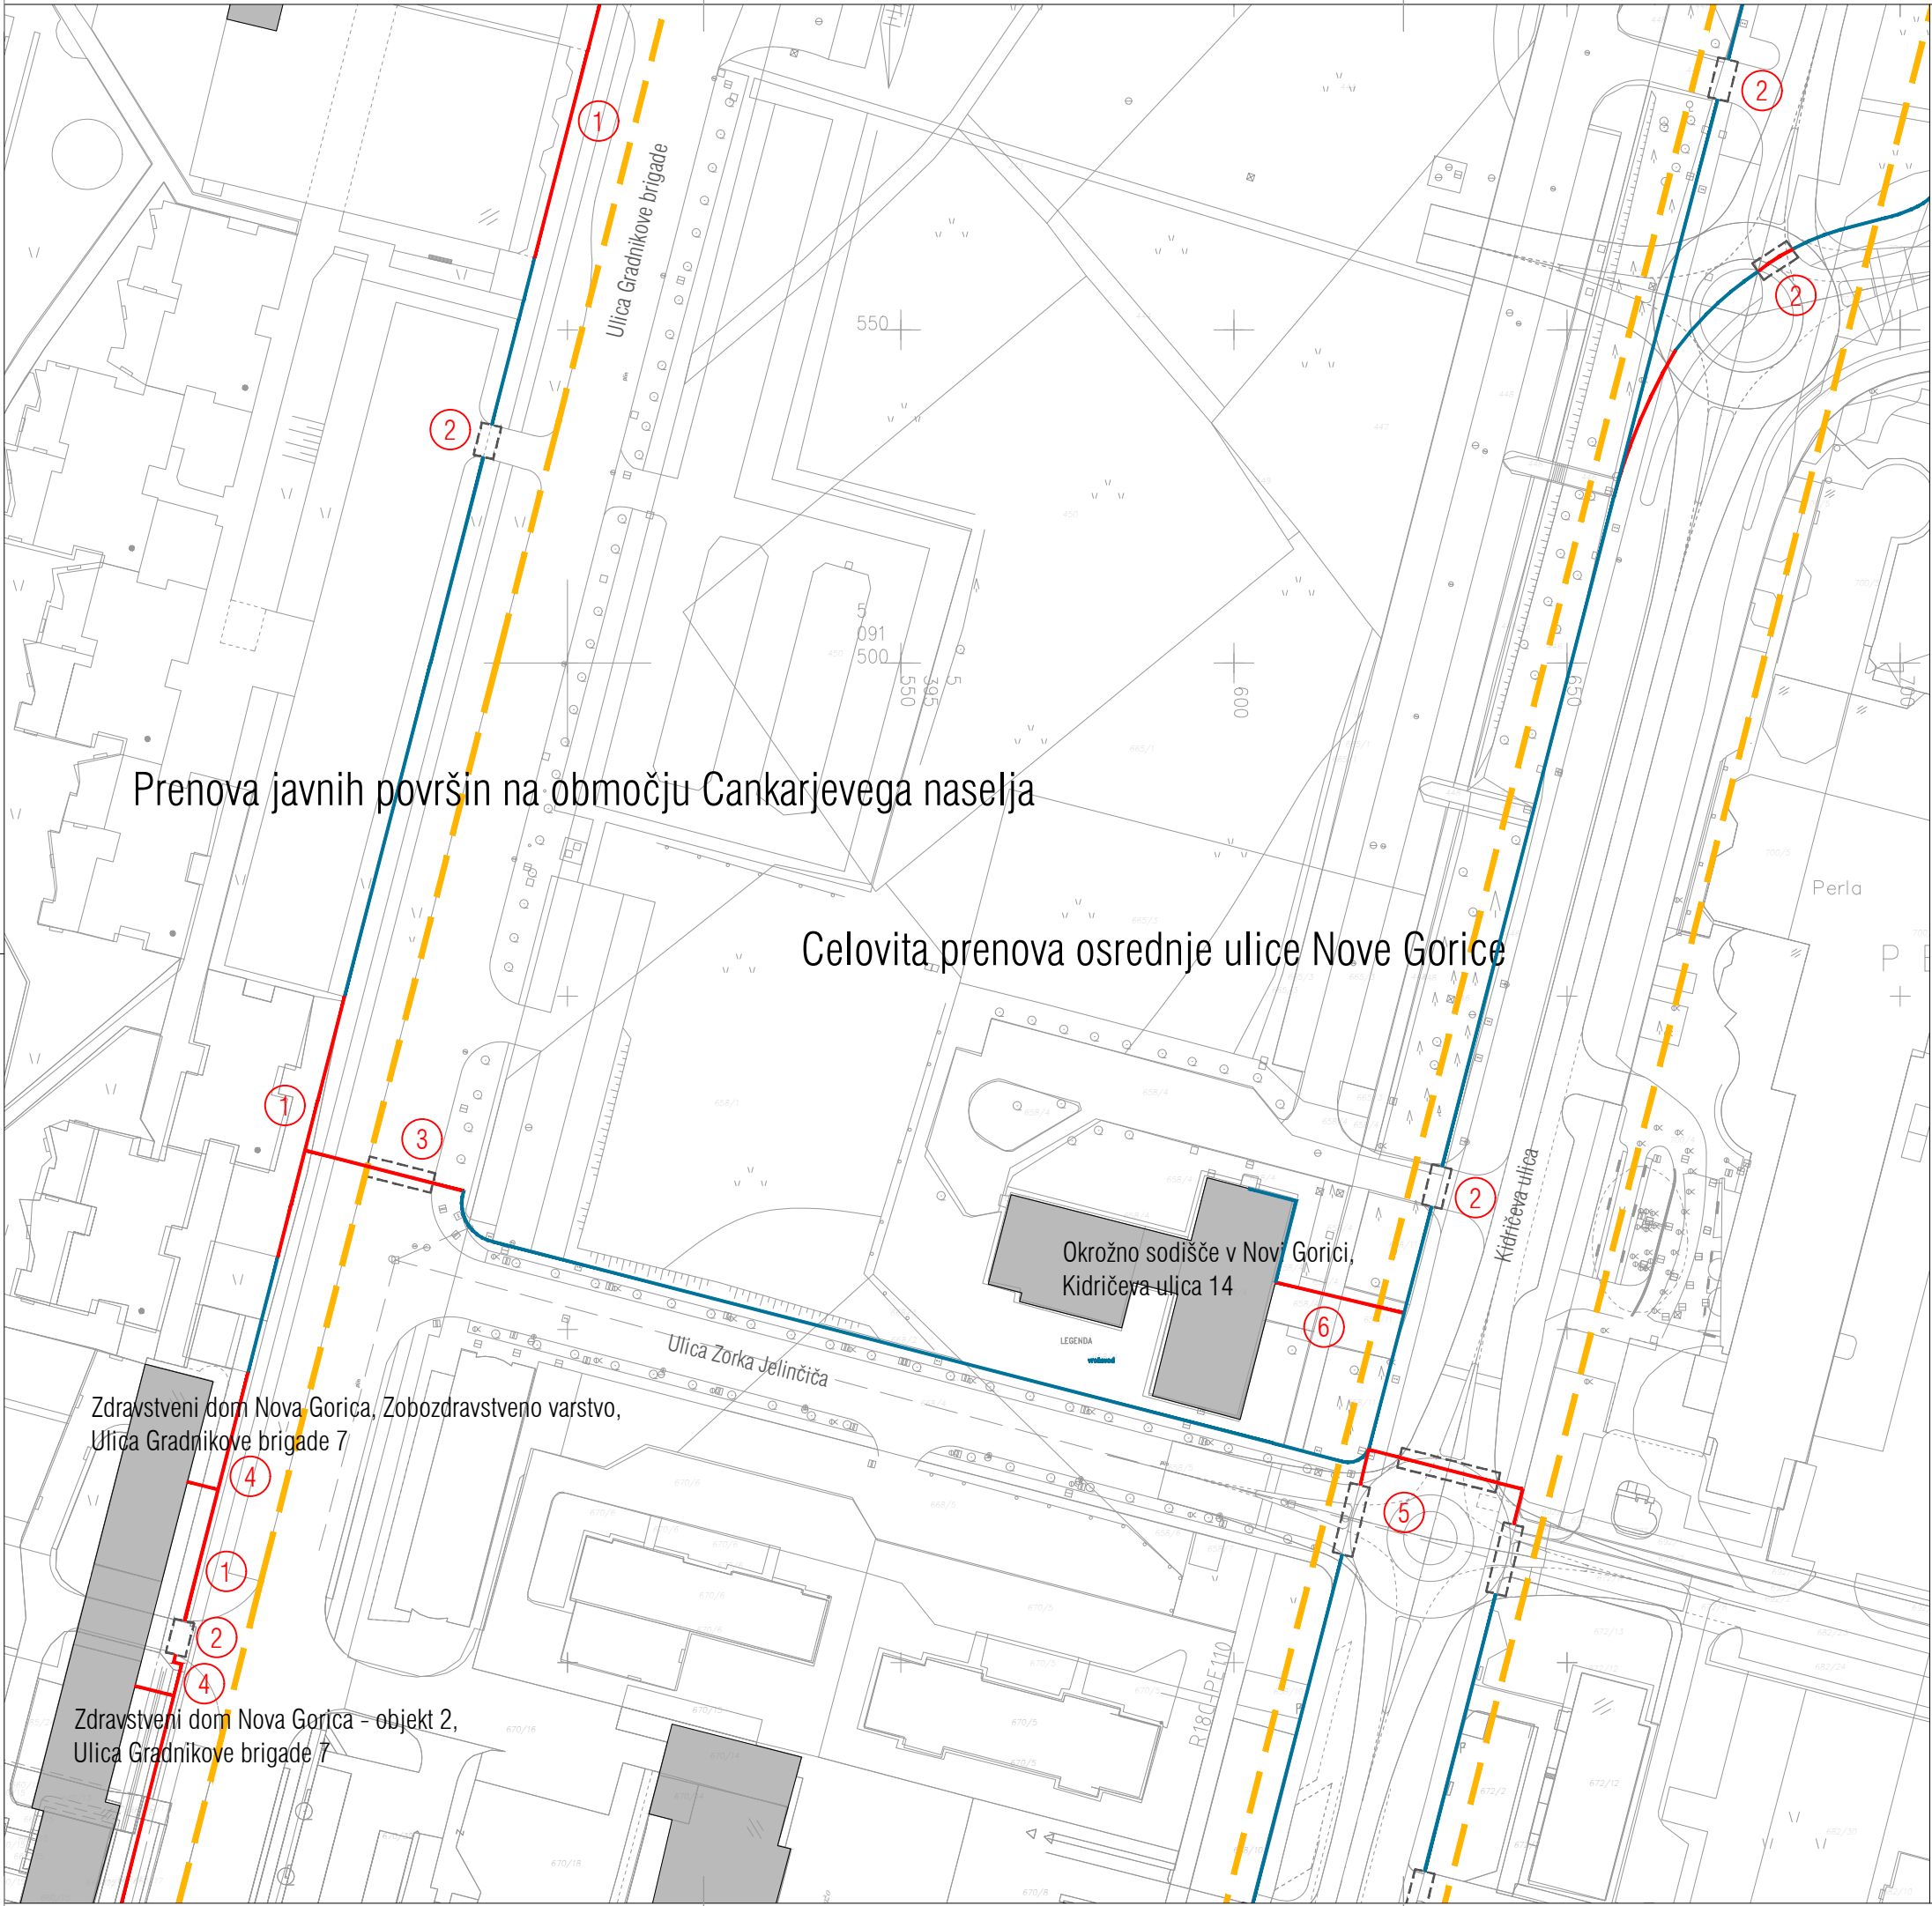

Prenova javnih površin na območju Cankarjevega naselja

Celovita prenova osrednje ulice Nove Gorice

Zdravstveni dom Nova Gorica, Zobozdravstveno varstvo,
Ulica Gradnikove brigade 7

Zdravstveni dom Nova Gorica – objekt 2,
Ulica Gradnikove brigade 7

Okrožno sodišče v Novi Gorici,
Kidričeva ulica 14

Legenda:



nova vodilna linija, standardne/nestandardne taktilne oznake
sledenje obstoječi vodilni liniji ali robu
vključiti v projekt prenove Avtobusne postaje Nova Gorica
območje predvidene prenove
semaforiziran prehod za pešce
nesemaforiziran prehod za pešce
neoznačen prehod za pešce
oznaka prostorskega prikaza
avtobusno postajališče, novo avtobusno postajališče

Opombe:

- 1 Na Gradnikovi ulici predlagamo izdelavo vodilne linije (npr. nestandardne oznake, pas prodnikov, kot pri obstoječi ureditvi), ker so robovi ob vodilni poti zelo členjeni.
- 2 Dodati pasova opozorilnih oznak skladno s SIST 1186.
- 3 Čez vozišče izdelati vodilno linijo, dodati pasova opozorilnih oznak skladno s SIST 1186. Izdelati oznake do vodilne linije, ki je predvidena vzporedno z Gradnikovo.
- 4 Vhoda v Zdravstveni dom naj se označi v sklopu vodilne linije, ki teče vzporedno z Gradnikovo. Objekt je nedostopen za gibalno ovirane!
- 5 Izdelati je potrebno podrobnejši načrta vodenja v križišču: robove je potrebno označiti z opozorilnimi oznakami in jih navezati na obstoječe prostorske robove.
- 6 V sklopu prenove Kidričeve ulice je potrebno zagotoviti dostop do Okrožnega sodišča.

Zavod za
spodbujanje
dostopnosti



Zavod DOSTOP
Cesta 27.aprila 35
1000 Ljubljana



T +386 [0]31 803 343
T +386 [0]41 989 345
E info@dostop.org

projekt

Strateški načrt dostopnosti za MONG

št.projekta

01-SND-2019

investitor

Mestna občina Nova Gorica
Trg Edvarda Kardelja 1, 5000 Nova Gorica

avtorji

ANDREJA ALBREHT, univ.dipl.inž.kraj.arh.
Dr. ANDREJA ZAPUŠEK ČERNE, univ.dipl.inž.kraj.arh.
DAMJAN ČERNE, univ.dipl.inž.kraj.arh., ZAPS 1249

vsebina risbe

ULICA GRADNIKOVE BRIGADE, KIDRIČEVA ULICA

merilo


1:1000

št.lista

11

datum

april 2019

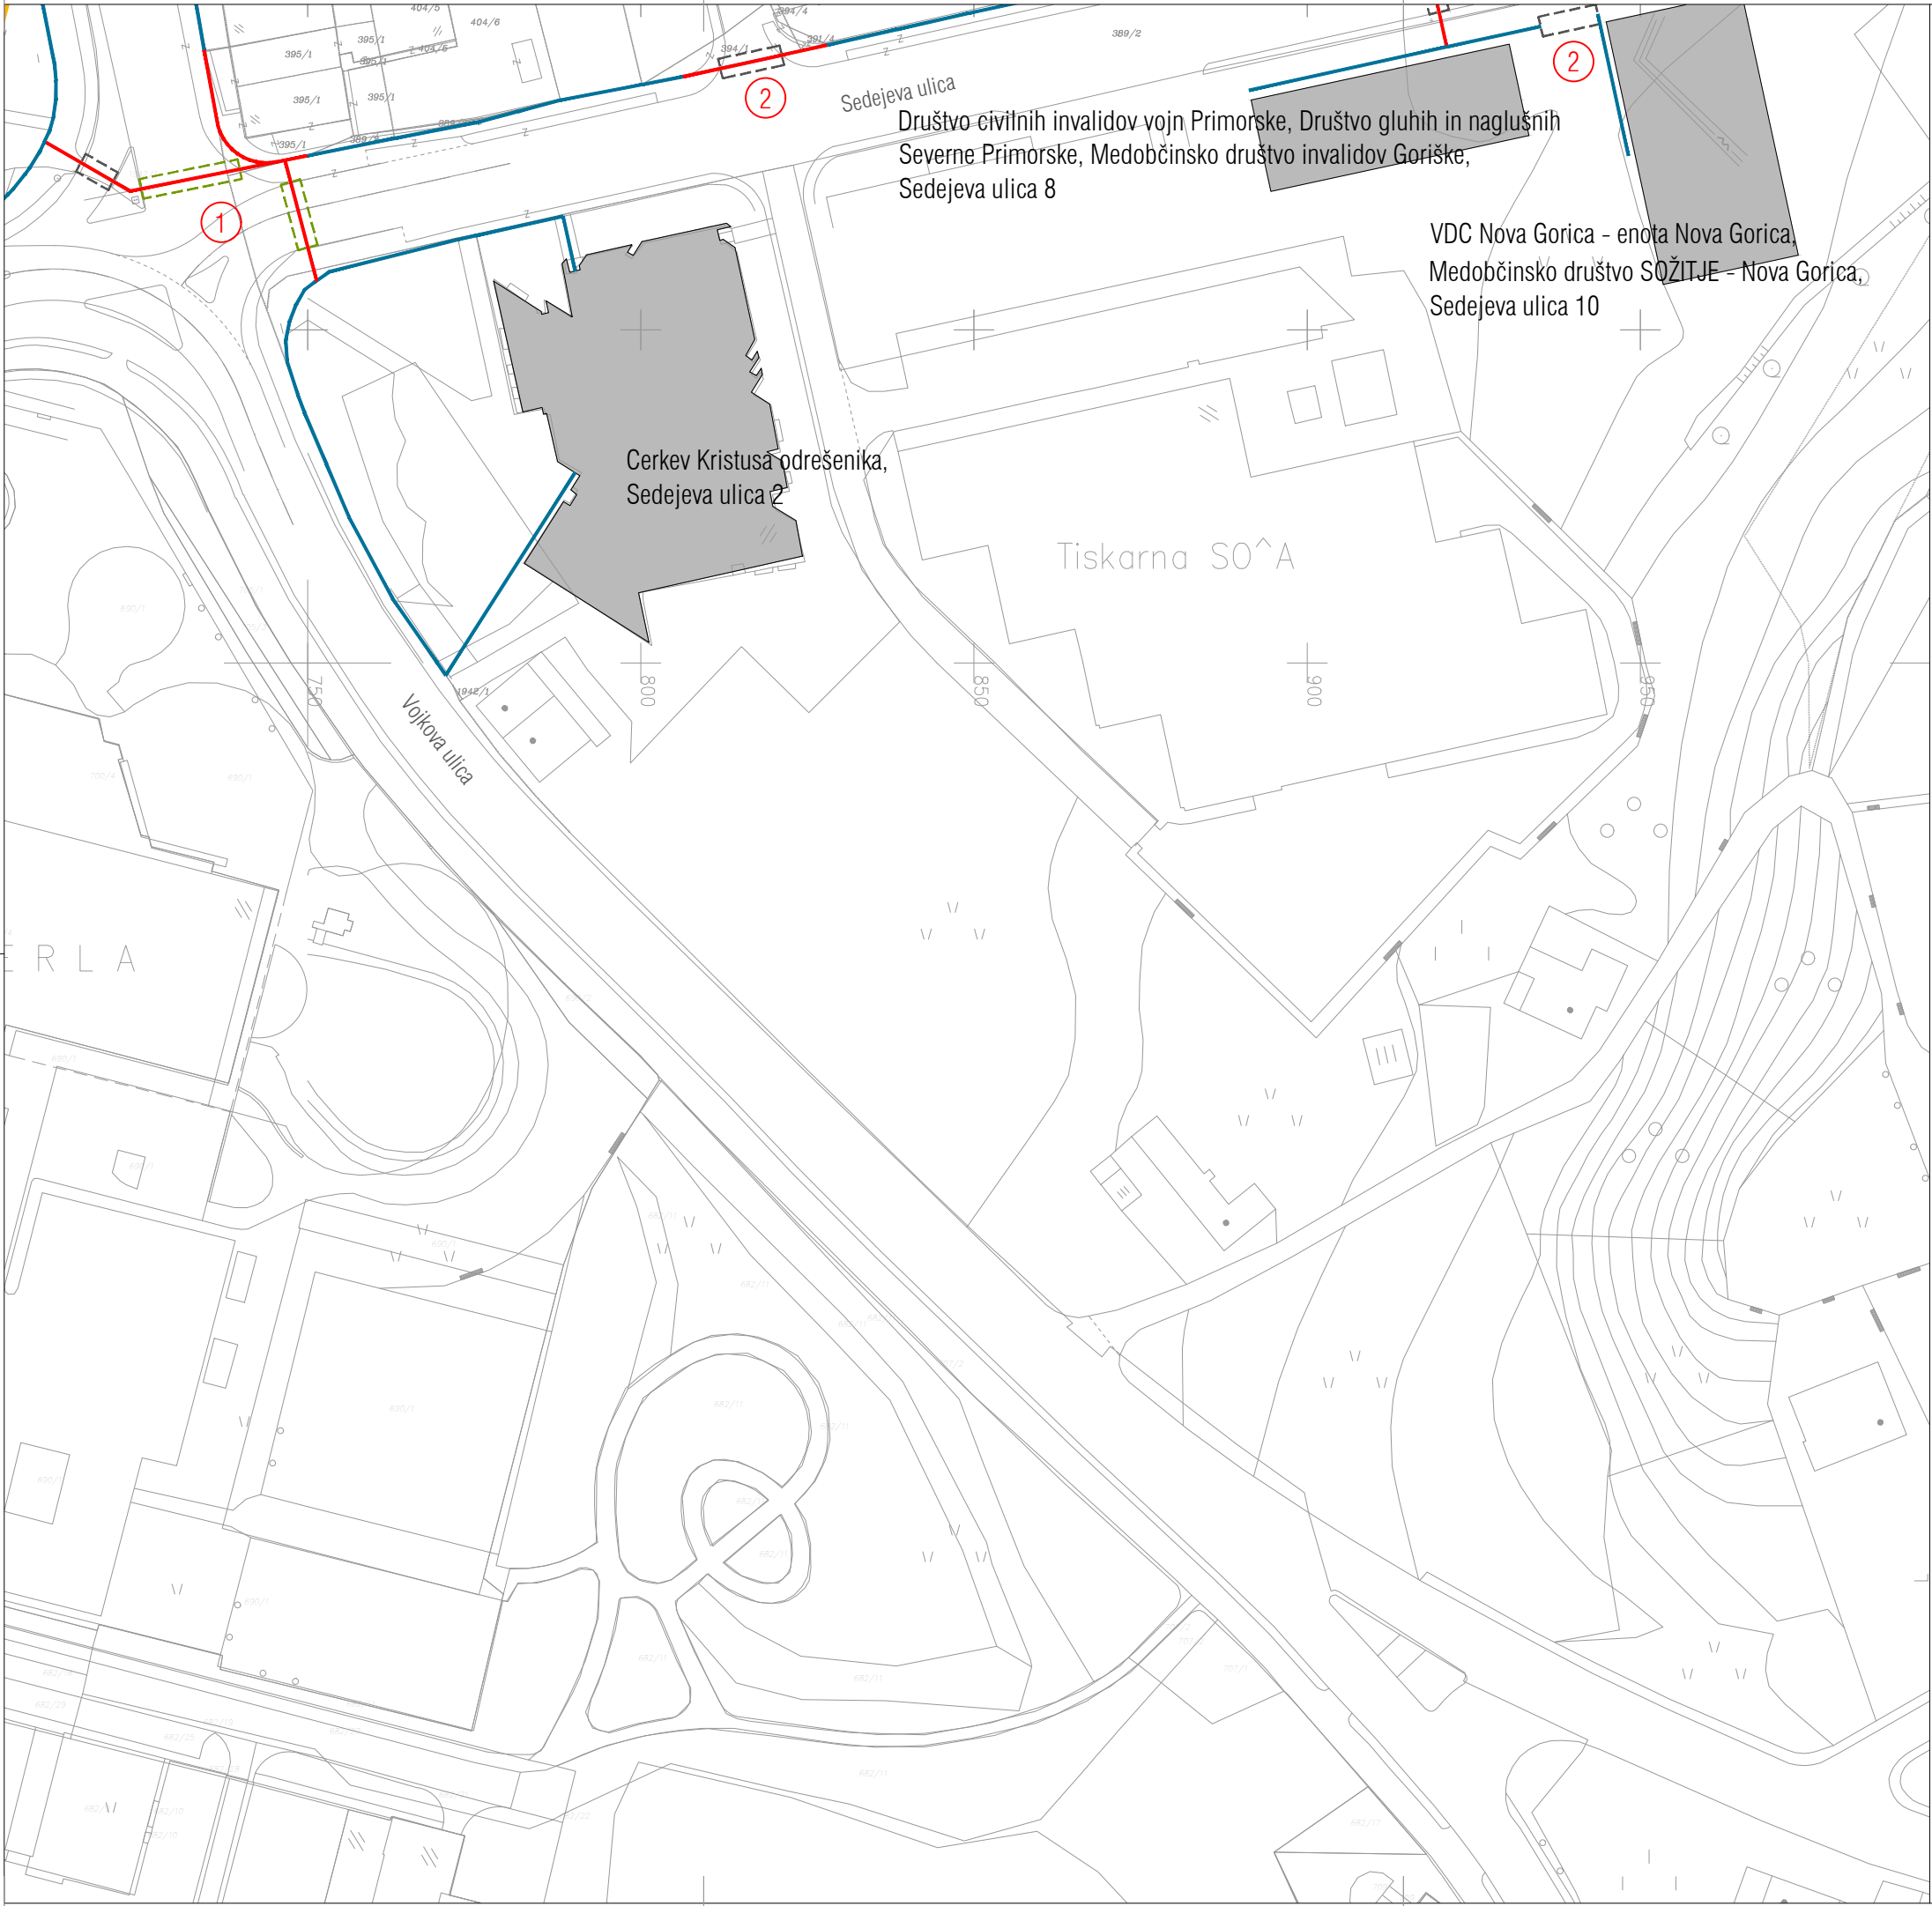

Legenda:

nova vodilna linija, standardne/nestandardne taktilne oznake

sledenje obstoječi vodilni liniji ali robu

vkjučiti v projekt prenove Avtobusne postaje Nova Gorica

območje predvidene prenove

semaforiziran prehod za pešce

nesemaforiziran prehod za pešce

neoznačen prehod za pešce

oznaka prostorskega prikaza

avtobusno postajališče, novo avtobusno postajališče

Opombe:

- 1 Celotno križišče je potrebno opremiti s taktilnimi oznakami: z opozorilnimi oznakami je potrebno označiti robove vozišč na prehodih za pešce, dodati vodilne linije čez vozišče in jih navezati na obstoječe prostorske robove.
- 2 Dodati pasova opozorilnih oznak skladno s SIST 1186. Čez vozišče izdelati vodilno linijo skladno s SIST 1186.

Zavod za
spodbujanje
dostopnosti

DOSTOP

Zavod DOSTOP
Cesta 27.aprila 35
1000 Ljubljana

T +386 [0]31 803 343
T +386 [0]41 989 345
E info@dostop.org

projektna
št.projekta
investitor
avtorji
vsebina risbe
merilo
št.lista
datum

Strateški načrt dostopnosti za MONG

01-SND-2019

Mestna občina Nova Gorica
Trg Edvarda Kardelja 1, 5000 Nova Gorica


ANDREJA ALBREHT, univ.dipl.inž.kraj.arh.
Dr. ANDREJA ZAPUŠEK ČERNE, univ.dipl.inž.kraj.arh.
DAMJAN ČERNE, univ.dipl.inž.kraj.arh., ZAPS 1249

SEDEJEVA ULICA, VOJKOVA ULICA

1:1000

12

april 2019

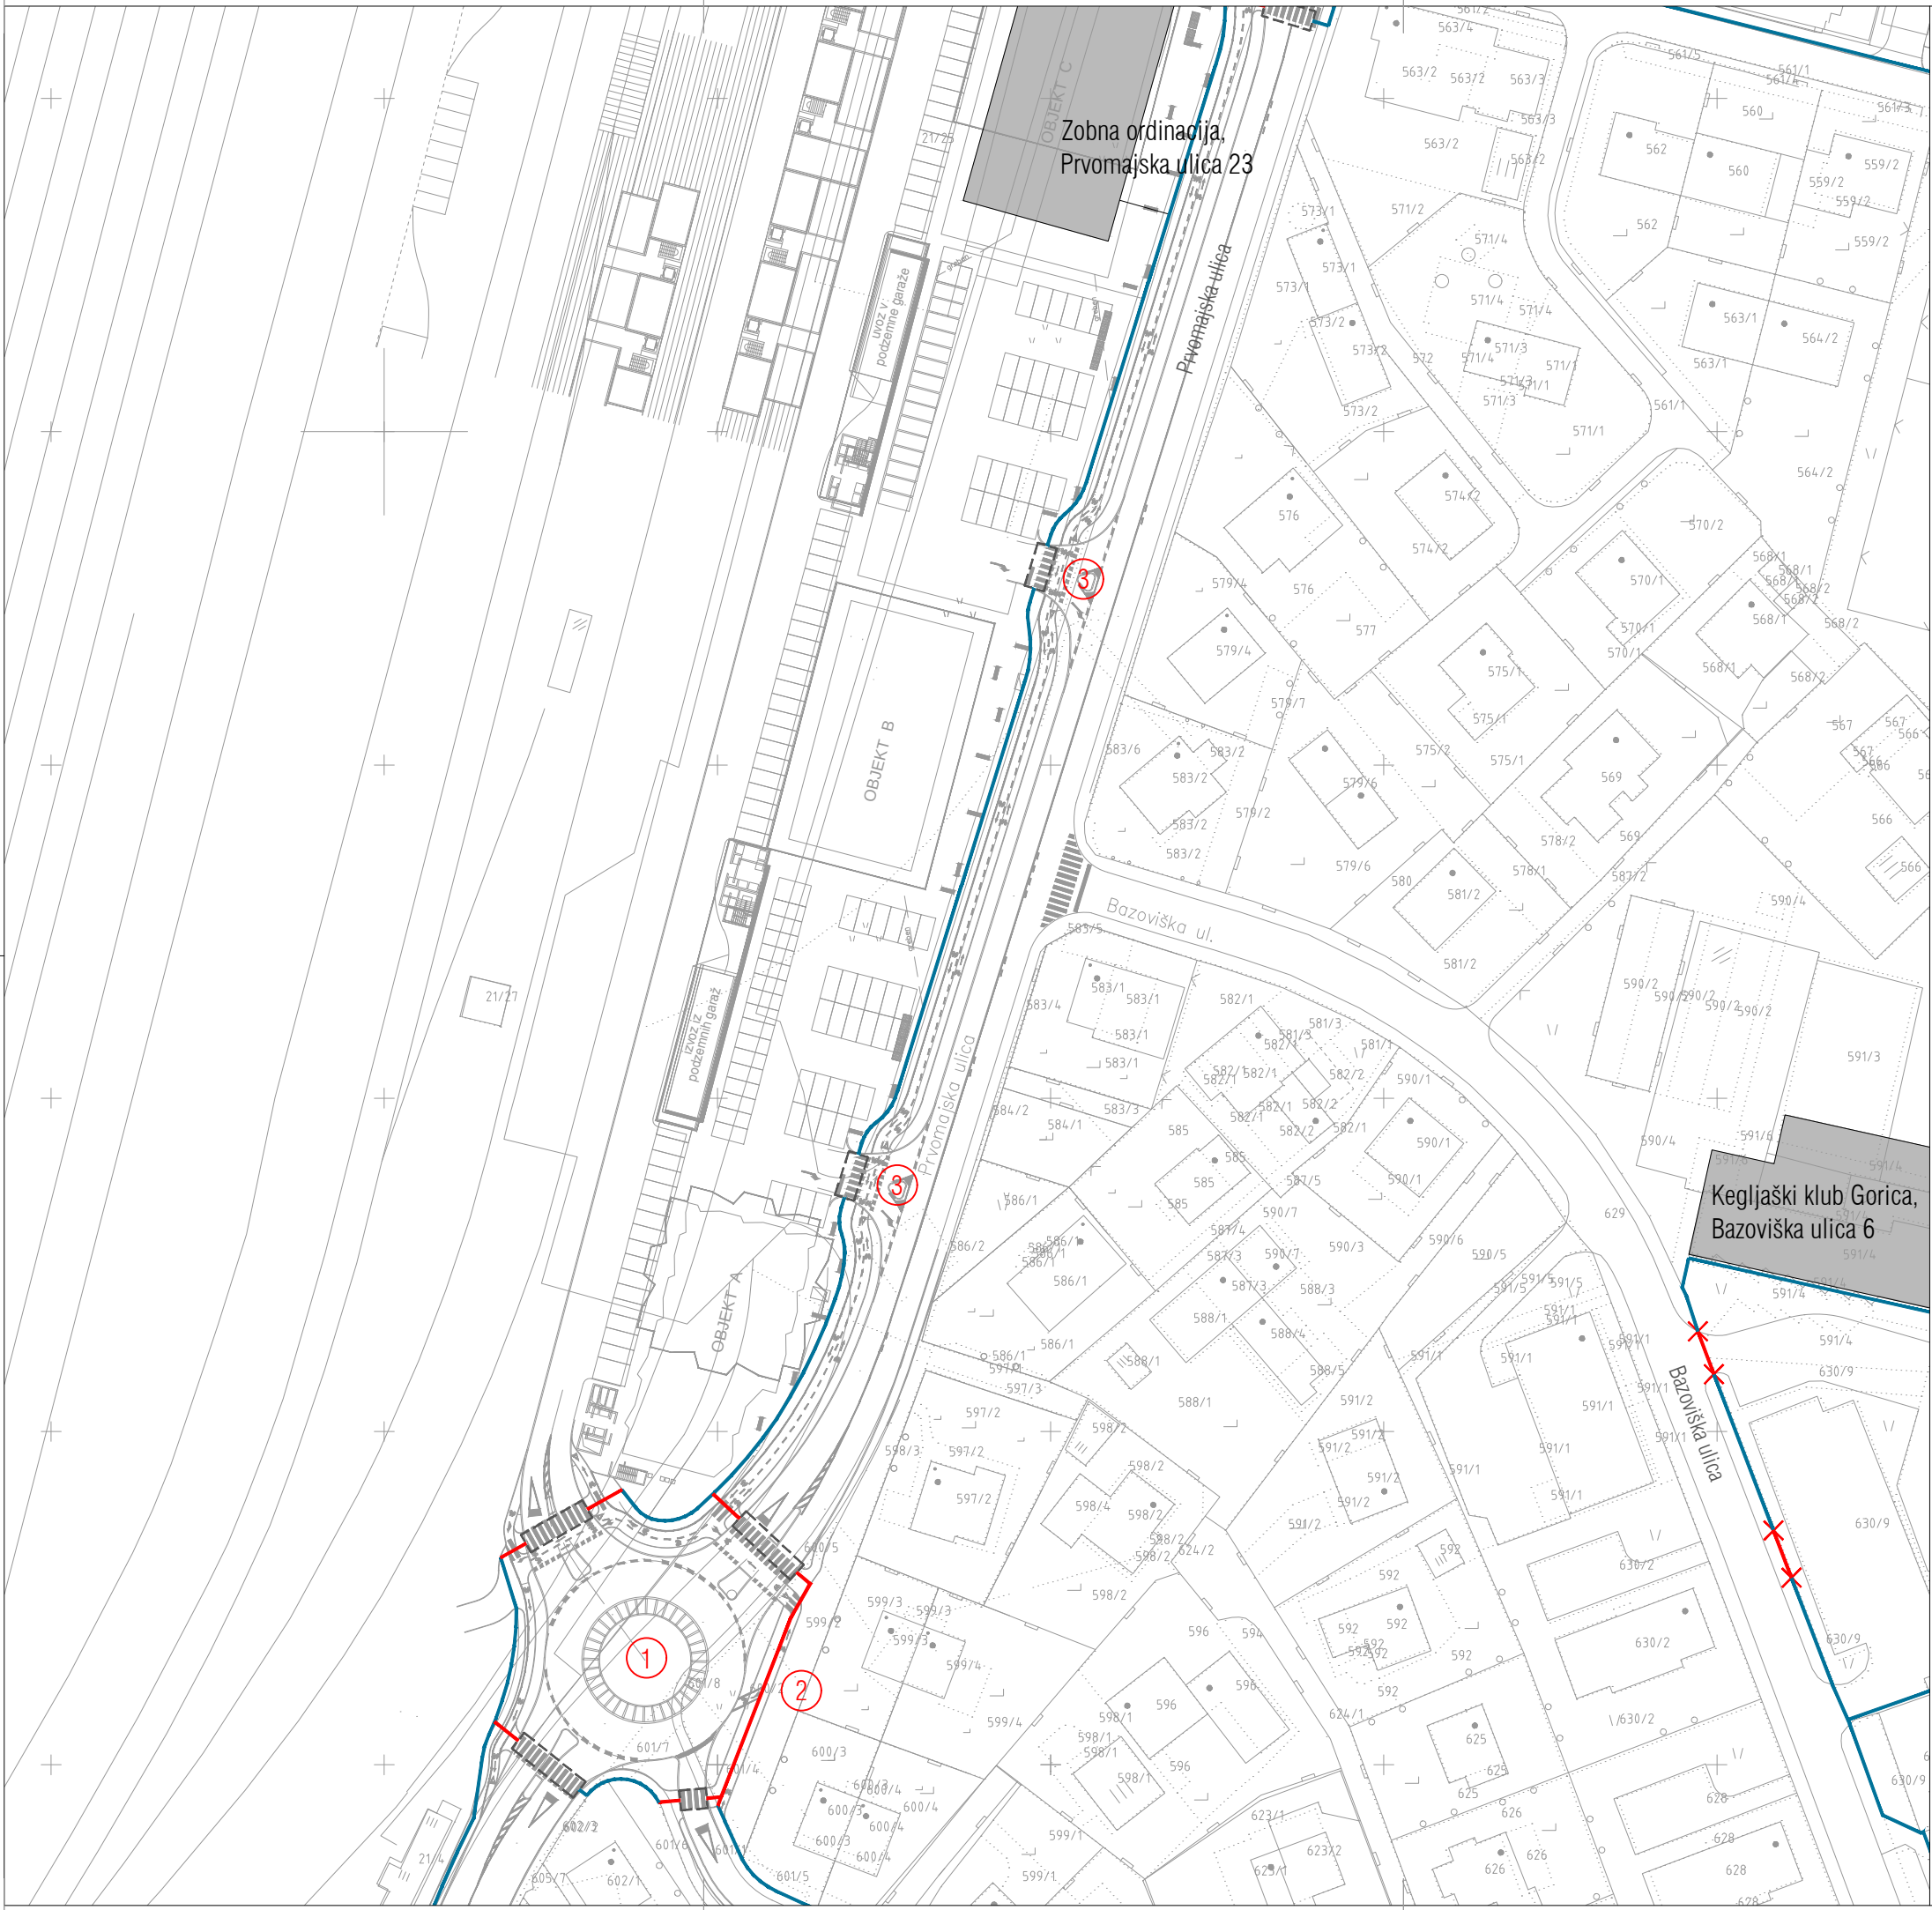

Legenda:

nova vodilna linija, standardne/nestandardne taktilne oznake

sledenje obstoječi vodilni liniji ali robu

vključiti v projekt prenove Avtobusne postaje Nova Gorica

območje predvidene prenove

semaforiziran prehod za pešce

nesemaforiziran prehod za pešce

neoznačen prehod za pešce

oznaka prostorskega prikaza

avtobusno postajališče, novo avtobusno postajališče

Opombe:

- 1 Celotno krožišče je potrebno opremiti s taktilnimi oznakami skladno s SIST 1186. Predlagamo izdelavo podrobnejšega načrta vođenja.
- 2 Ker je kolesarska steza na notranji strani (kjer je vodilna linija), je na pločnik potrebno dodati vodilno linijo (izdela se jo s standardnimi ali nestandardnimi oznakami).
- 3 Dodati pasova opozorilnih oznak skladno s SIST 1186.

Zavod za
spodbujanje
dostopnosti

DOSTOP

Zavod DOSTOP
Cesta 27.aprila 35
1000 Ljubljana

T +386 [0]31 803 343
T +386 [0]41 989 345
E info@dostop.org

projekt

Št.projekta

investitor

avtorji

vsebina risbe

merilo

št.lista

datum

Strateški načrt dostopnosti za MONG

01-SND-2019

Mestna občina Nova Gorica
Trg Edvarda Kardelja 1, 5000 Nova Gorica


ANDREJA ALBREHT, univ.dipl.inž.kraj.arh.
Dr. ANDREJA ZAPUŠEK ČERNE, univ.dipl.inž.kraj.arh.
DAMJAN ČERNE, univ.dipl.inž.kraj.arh., ZAPS 1249

PRVOMAJSKA ULICA, BAZOVIŠKA ULICA

1:1000

13

april 2019

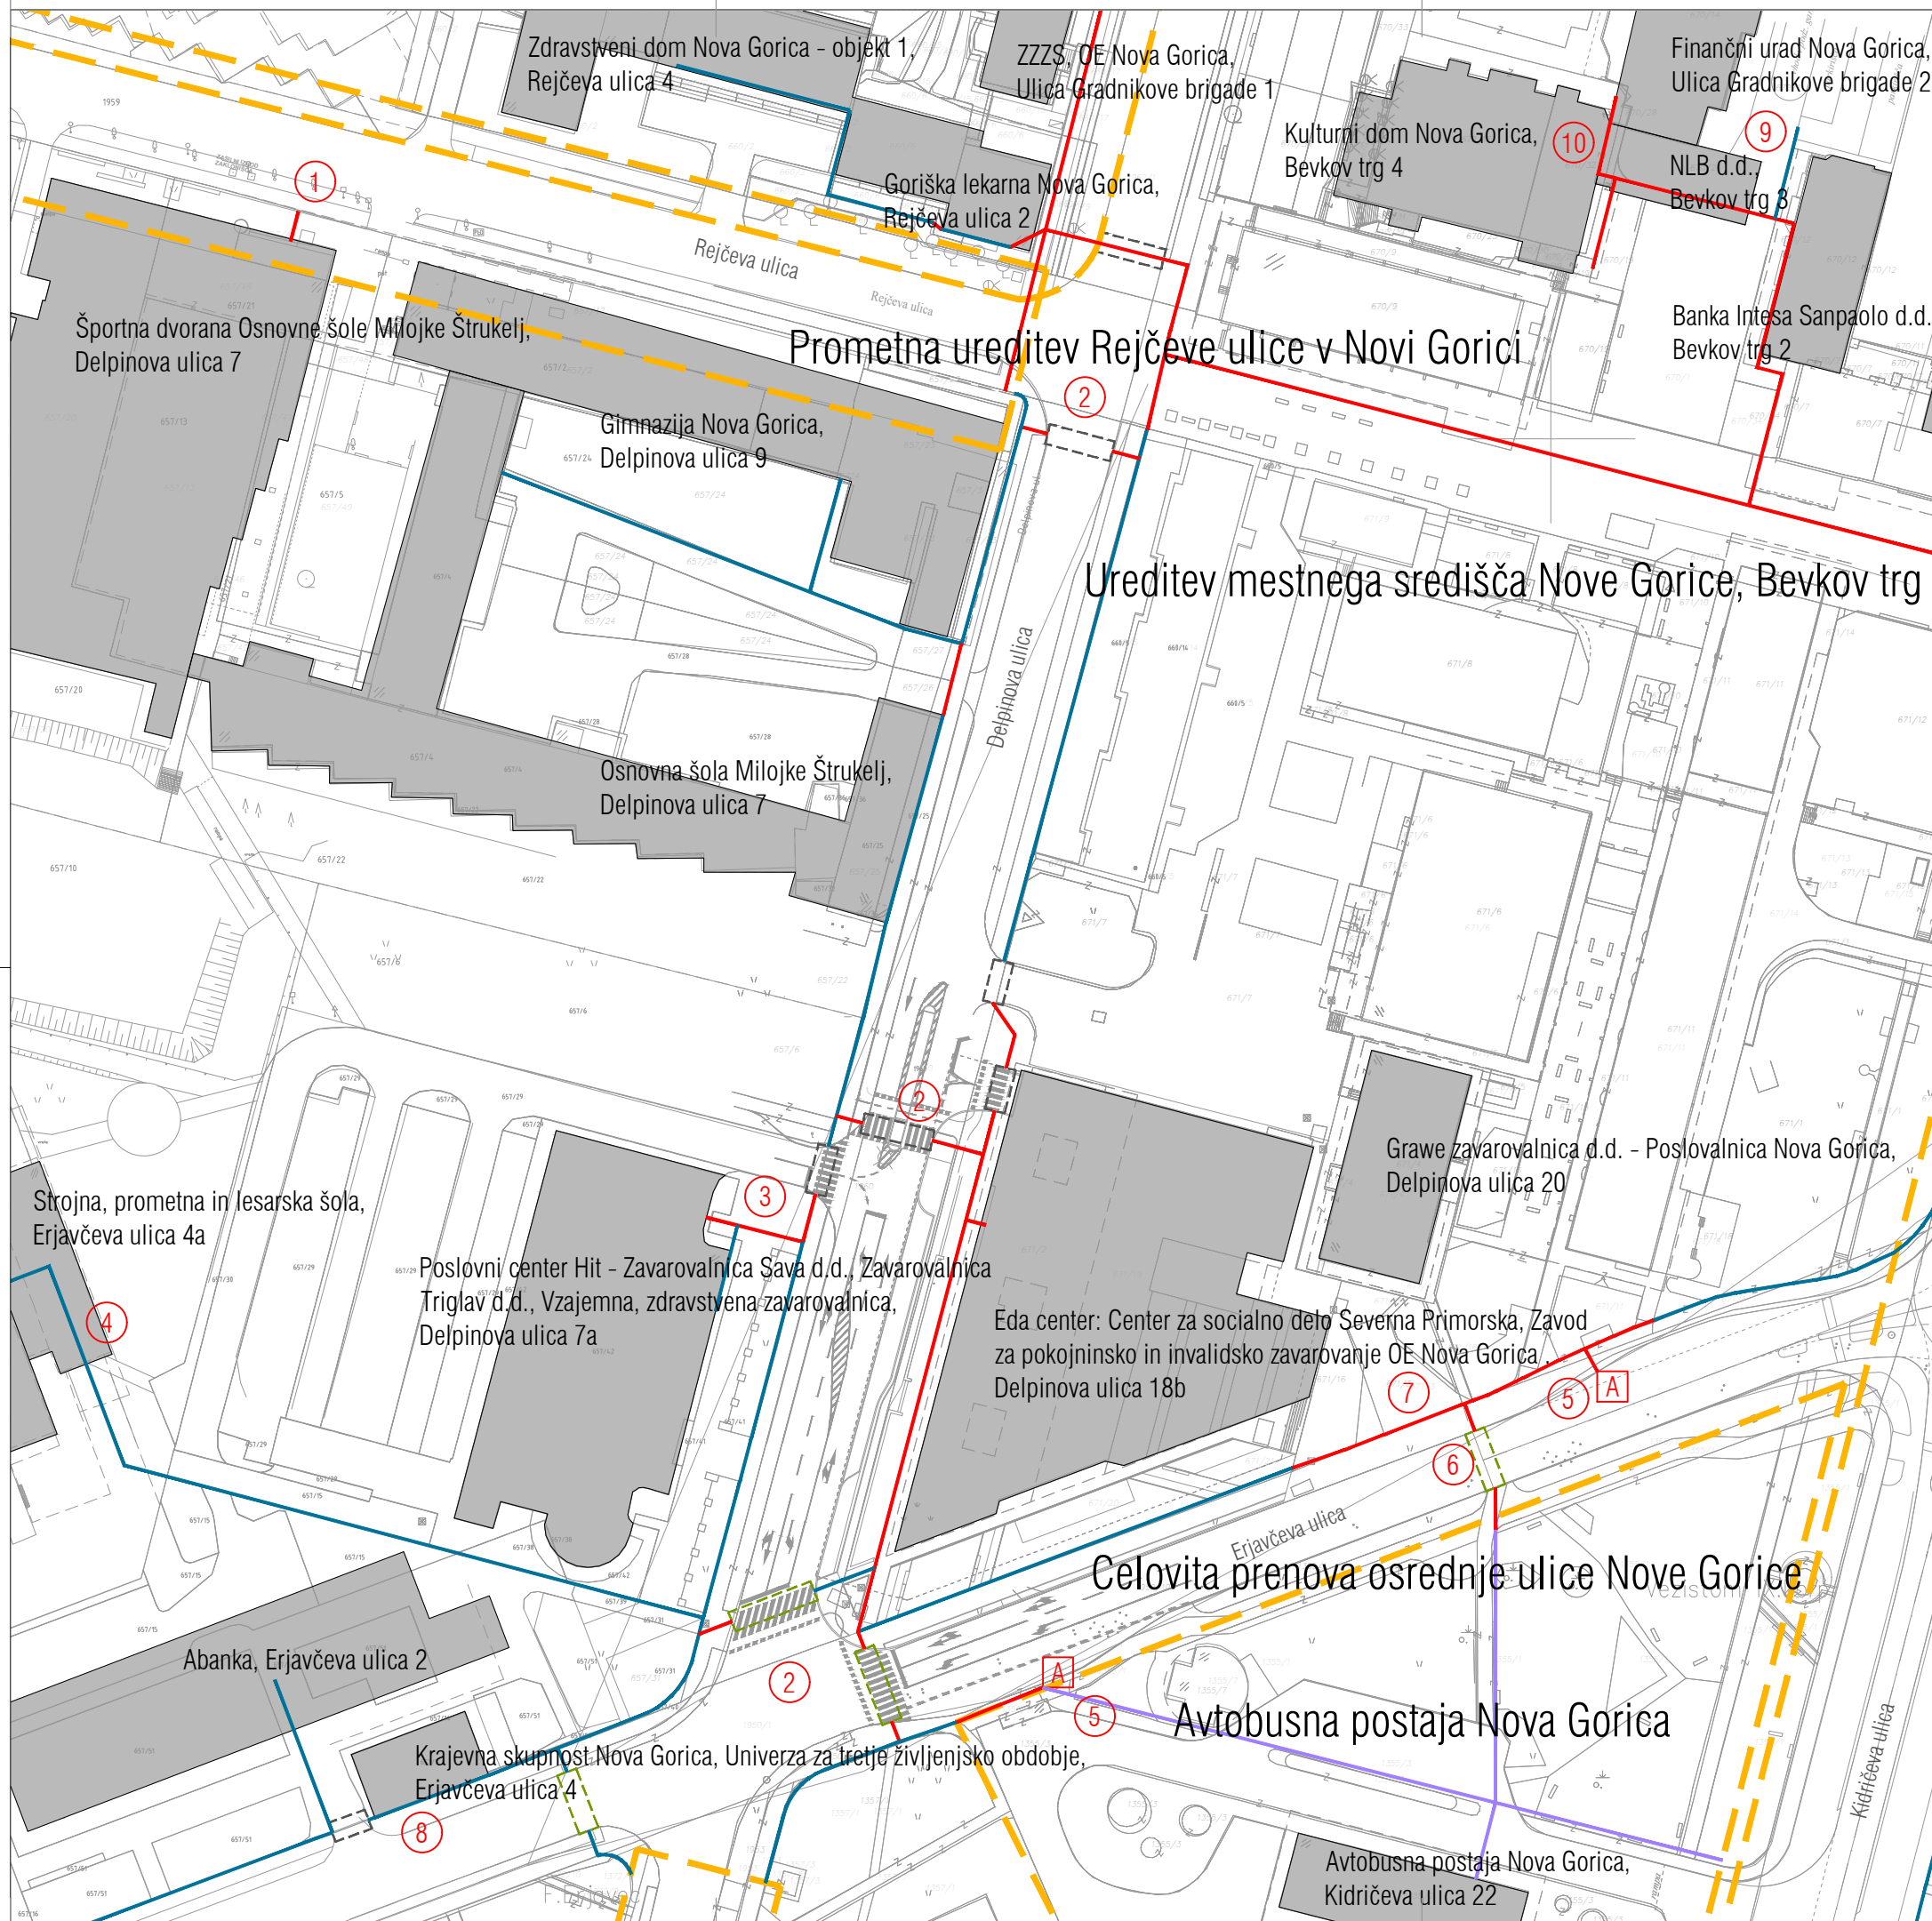

Legenda:

nova vodilna linija, standardne/nestandardne taktilne oznake

sledenje obstoječi vodilni liniji ali robu

vključiti v projekt prenove Avtobusne postaje Nova Gorica

območje predvidene prenove

semaforiziran prehod za pešce

nesemaforiziran prehod za pešce

neoznačen prehod za pešce

oznaka prostorskega prikaza

avtobusno postajališče, novo avtobusno postajališče

- Opombe:
- 1

Izdelati vodilno linijo do vhoda v dvorano. Stopnice je potrebno označiti s kontrastnimi oznakami.

2

Križišče je potrebno opremiti s taktilnimi oznakami: izdelati pasove opozorilnih oznak ob zebrah, vodilne linije je potrebno navezati na obstoječe robove. Robnike naj se zniža po celotni širini zebre. Predlagamo izdelavo podrobnejšega načrta dostopnosti.

3

Do vhoda v Vzajemno je potrebno izdelati vodilno linijo.

4

S kontrastno oznako je potrebno označiti stopnico, klančino je potrebno urediti skladno s SIST 21542.

5

Avtobusni postajališči je potrebno opremiti s standardnimi taktilnimi oznakami skladno s SIST 1186.

6

Dodati pasova opozorilnih oznak skladno s SIST 1186. Vodilni liniji je potrebno navezati na obstoječe prostorske robove.

7

Vodenje slepih in slabovidnih ljudi je na označenem odseku zelo težavno. Izdelati bi bilo potrebno vodilno linijo. Predlagamo premik vodilne poti na drugo stran vozišča - vodenje se zagotovi v sklopu prenove Avtobusne postaje Nova Gorica.

8

Površina pred objektom je tlakovana z zelo grobim tlakom, kar lahko ovira uporabnike invalidskih vozičkov.

9

Označena varna pot omogoča dostop do objektov gibalno oviranim (od parkirišča za invalide).

10

Dostop za slepe in slabovidne do Finančnega urada Nova Gorica.

Zavod za spodbujanje dostopnosti

DOSTOP

Zavod DOSTOP

Cesta 27.aprila 35

1000 Ljubljana

T +386 (0)31 803 343

T +386 (0)41 989 345

E info@dostop.org

projekt

Strateški načrt dostopnosti za MONG

št.projekta

01-SND-2019

investitor

Mestna občina Nova Gorica

Trg Edvarda Kardelja 1, 5000 Nova Gorica

avtorji

ANDREJA ALBREHT, univ.dipl.inž.kraj.arh.

Dr. ANDREJA ZAPUŠEK ČERNE, univ.dipl.inž.kraj.arh.

DAMJAN ČERNE, univ.dipl.inž.kraj.arh., ZAPS 1249

vsebina risbe

REJČEVA, DELPINOVA, ERJAVČEVA ULICA

merilo


1:1000

št.lista

15

datum

april 2019

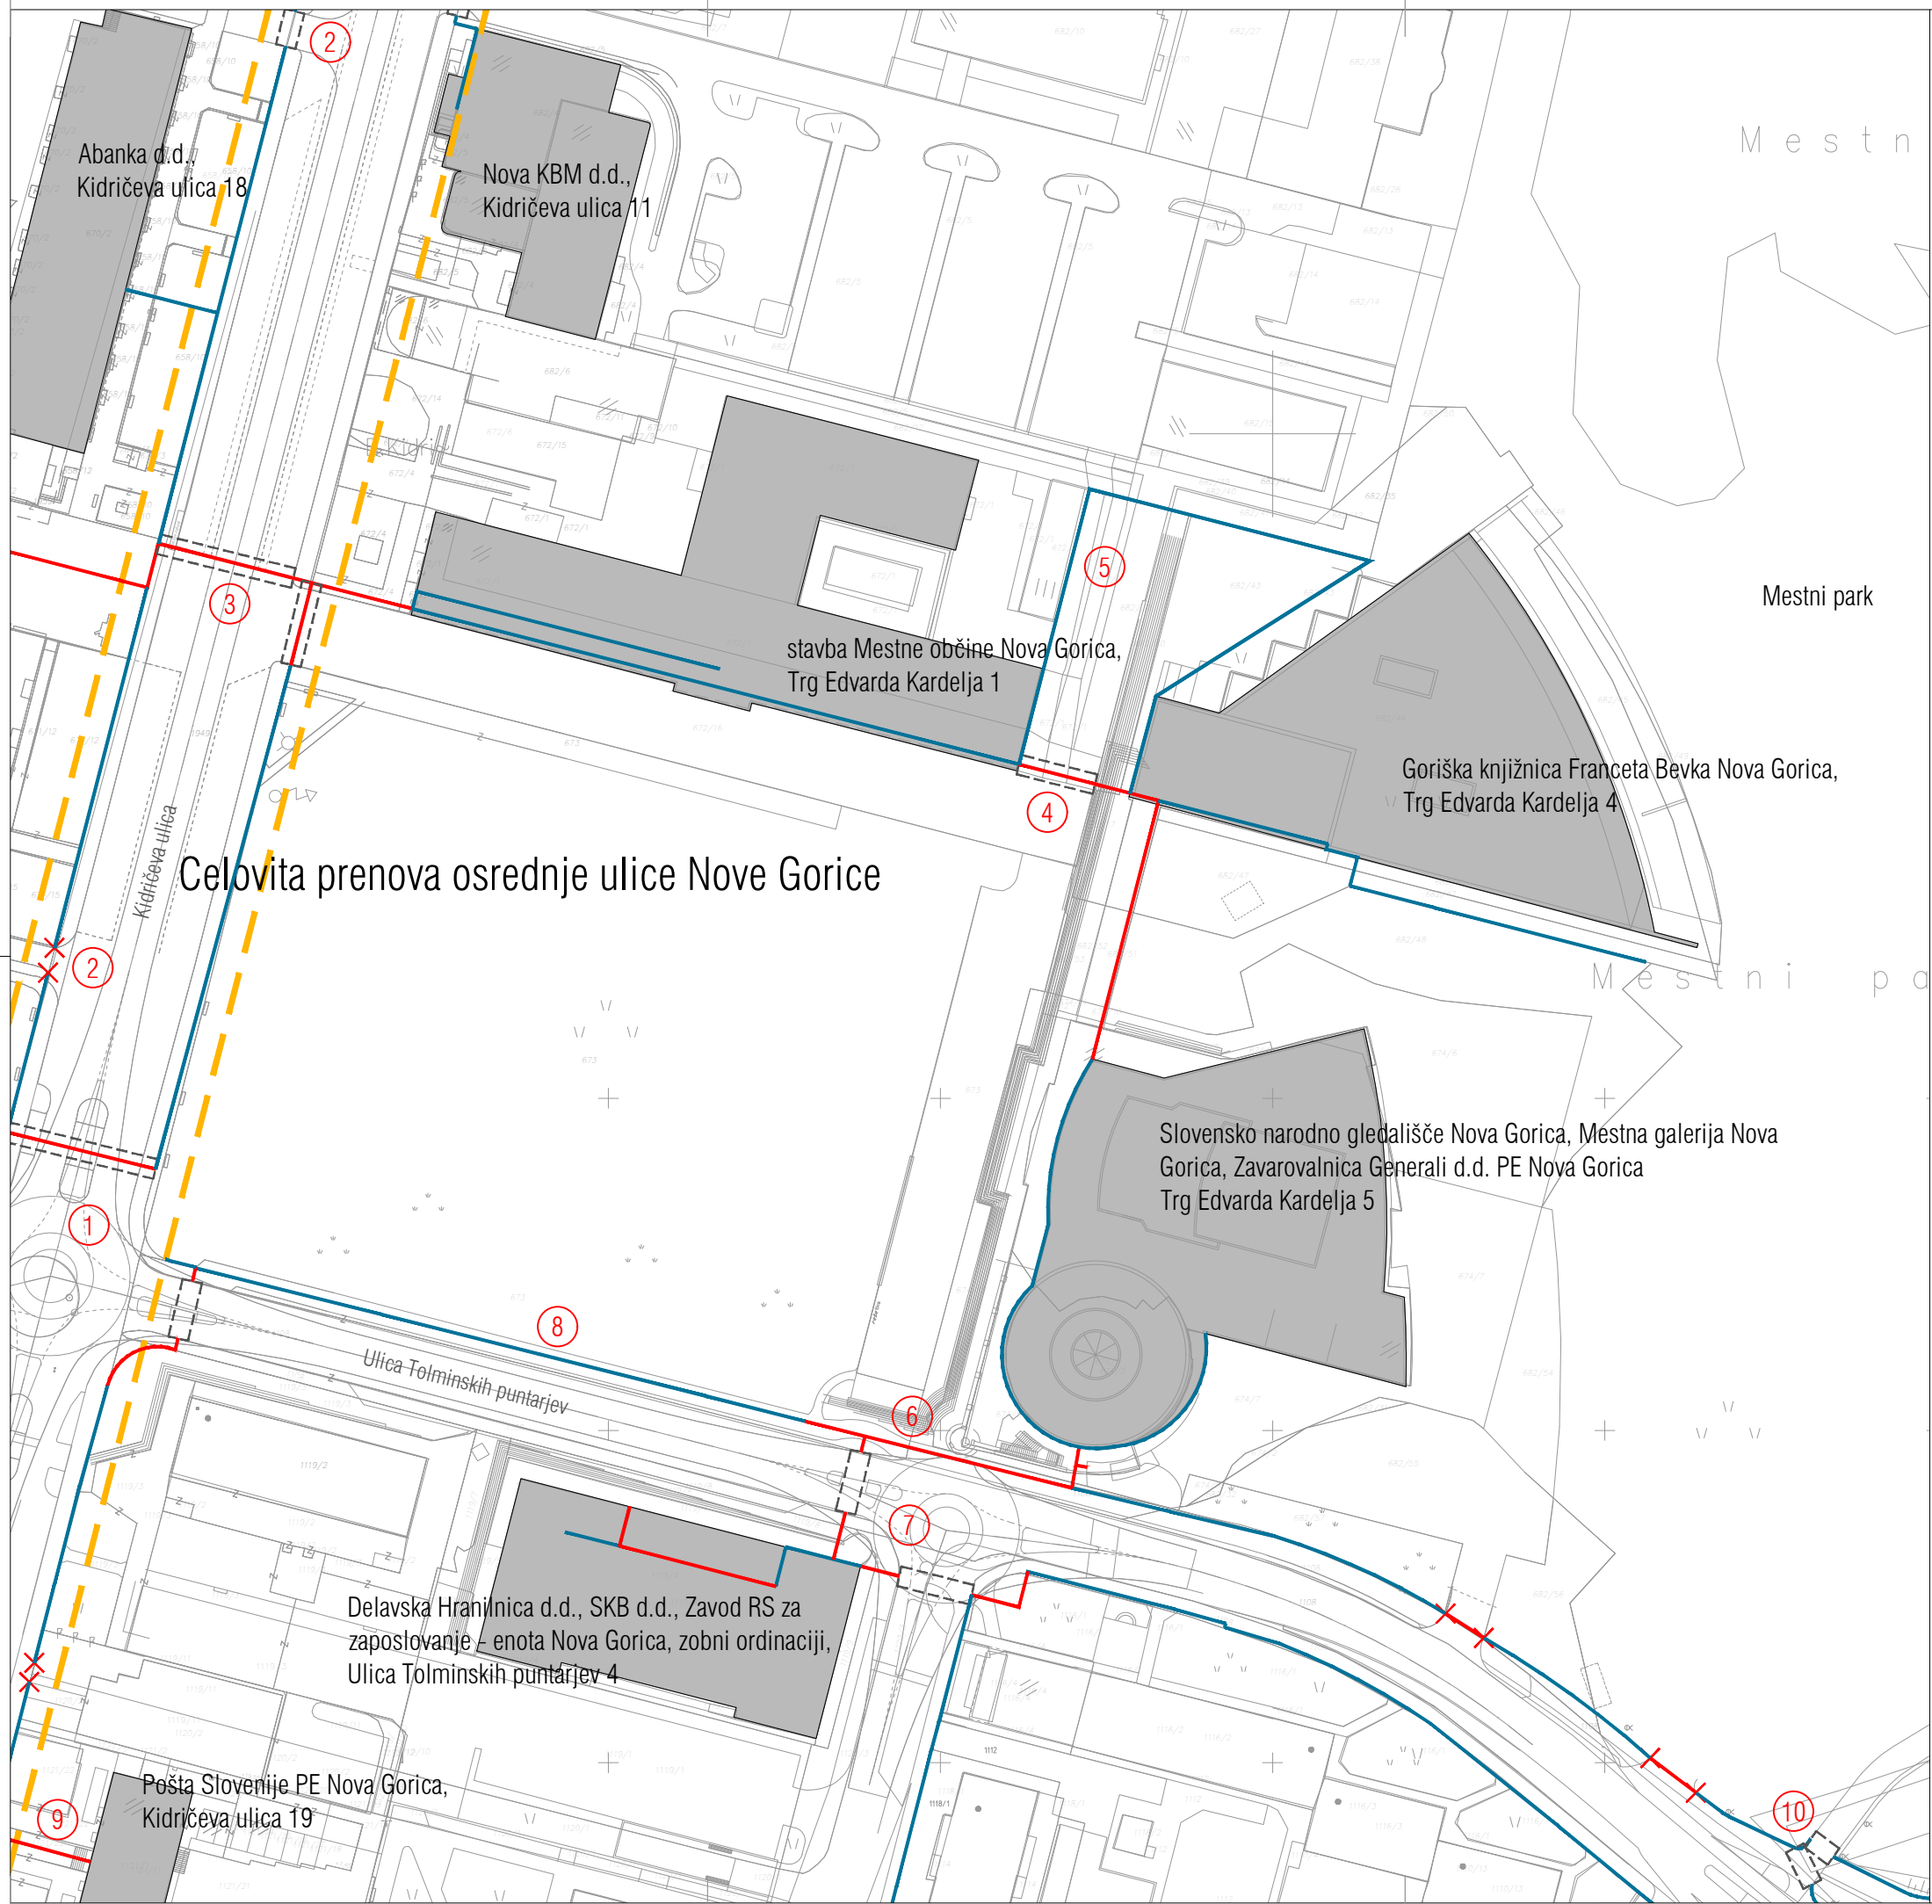

Legenda:

nova vodilna linija, standardne/nestandardne taktilne oznake

sledenje obstoječi vodilni liniji ali robu

vključiti v projekt prenove Avtobusne postaje Nova Gorica

območje predvidene prenove

semaforiziran prehod za pešce

nesemaforiziran prehod za pešce

neoznačen prehod za pešce

oznaka prostorskega prikaza

avtobusno postajališče, novo avtobusno postajališče

Opombe:

- 1 Krožišče je potrebno opremiti s taktilnimi oznakami: izdelati pasove opozorilnih oznak ob zebrah, vodilne linije je potrebno navezati na obstoječe robove. Predlagamo izdelavo podrobnejšega načrta dostopnosti.
- 2 Znižati robnike po celotni širini pešceve poti.
- 3 Prehoda za pešce je potrebno opremiti s taktilnimi oznakami: izdelati pasove opozorilnih oznak ob zebrah, vodilne linije je potrebno navezati na obstoječe robove. Predlagamo izdelavo podrobnejšega načrta dostopnosti. V sklopu celovite prenove osrednje ulice Nove Gorice naj se upošteva, da so klančine nekatere klančine na Kidričevi ulici (ki so tlakovane) prestrme in drseče.
- 4 Prehod za pešce je potrebno označiti s taktilnimi oznakami skladno s SIST 1186 - čez vozišče izdelati vodilno linijo s standardnimi ali nestandardnimi oznakami.
- 5 Označena varna pot omogoča dostop do Knjižnice gibalno oviranim (slepi in slabovidni uporabljajo stopnišče).
- 6 Na označenem odseku je potrebno izdelati vodilno linijo s standardnimi ali nestandardnimi oznakami.
- 7 Križišče je potrebno opremiti s taktilnimi oznakami skladno s SIST 1186. Predlagamo izdelavo podrobnejšega načrta dostopnosti.
- 8 Drogovi luči so na vodilni poti - pri prenovi naj se jih prestavi v bližino vozišča ali na zatravljeno površino.
- 9 Parkirišče za invalide pred Pošto nima varne povezave na pločnik - predlagamo premik parkirišča na zadnje mesto proti Zavarovalnici Triglav, bližje dostopni poti do Pošte.
- 10 Izdelati vodilno linijo s standardnimi takilnimi oznakami in jo navezati na obstoječe robove. Predlagamo preoblikovanje ureditve v območje skupne rabe, kjer imajo pešci prednost pred kolesarji.

Zavod za
spodbujanje
dostopnosti

DOSTOP

Zavod DOSTOP
Cesta 27.aprila 35
1000 Ljubljana

T +386 (0)31 803 343
T +386 (0)41 989 345
E info@dostop.org

projekt

Strateški načrt dostopnosti za MONG

št.projekta

01-SND-2019

investitor

Mestna občina Nova Gorica
Trg Edvarda Kardelja 1, 5000 Nova Gorica

avtorji

ANDREJA ALBREHT, univ.dipl.inž.kraj.arh.
Dr. ANDREJA ZAPUŠEK ČERNE, univ.dipl.inž.kraj.arh.
DAMJAN ČERNE, univ.dipl.inž.kraj.arh., ZAPS 1249

vsebina risbe

KIDRIČEVA, ULICA TOLMINSKIH PUNTARJEV

merilo


1:1000

št.lista

16

datum

april 2019

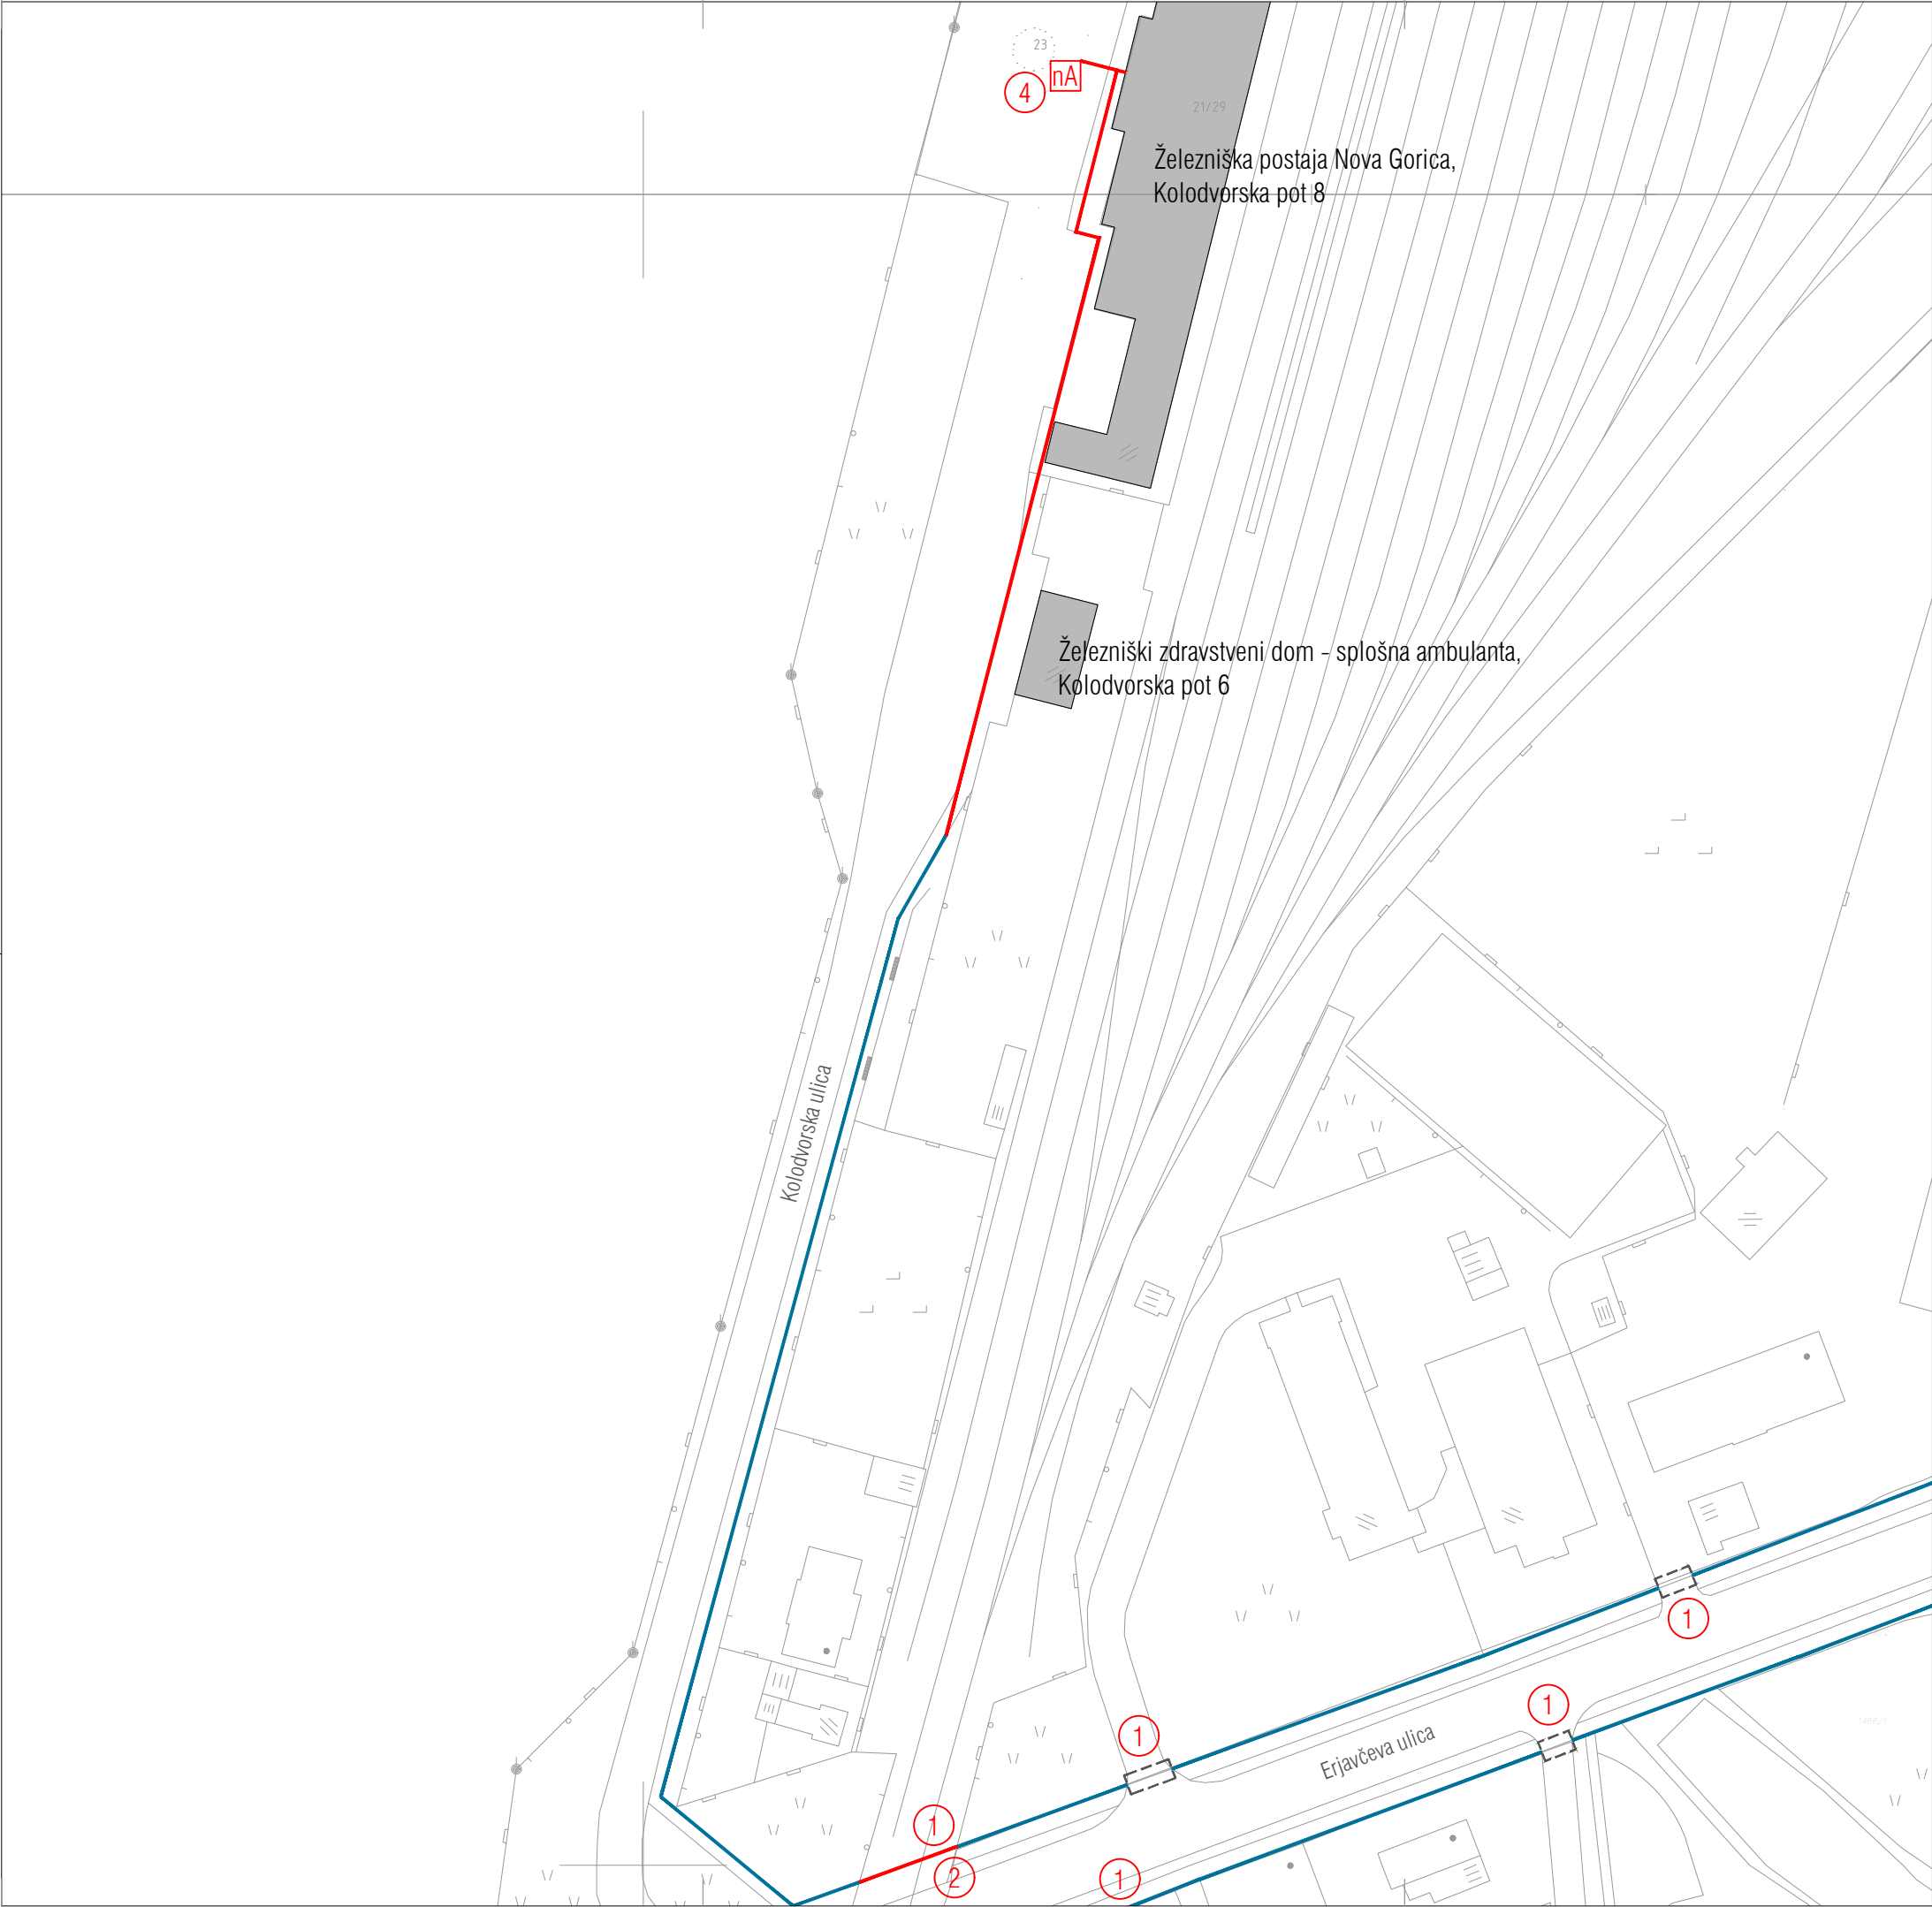

Legenda:

- nova vodilna linija, standardne/nestandardne taktilne oznake
- sledenje obstoječi vodilni liniji ali robu
- vkjučiti v projekt prenove Avtobusne postaje Nova Gorica
- območje predvidene prenove
- semaforiziran prehod za pešce
- nesemaforiziran prehod za pešce
- neoznačen prehod za pešce
- oznaka prostorskega prikaza
- avtobusno postajališče, novo avtobusno postajališče

Opombe:

1 Dodati pasova opozorilnih oznak skladno s SIST 1186.
2 Označitev prehoda čez tirnice.
3 Na Železniški postaji predlagamo ureditev avtobusnega postajališča.

Železniška postaja in Železniški zdravstveni dom sta nedostopna za gibalno ovirane. Predlagamo celostno presojo objektov s pripravo priporočil za prenovo.

opombe

Vse mere je potrebno preveriti na terenu!
Vse spremembe in neskladja je potrebno uskladiti s projektanti!


Zavod za spodbujanje dostopnosti

DOSTOP

Zavod DOSTOP
Cesta 27.aprila 35
1000 Ljubljana

T +386 [0]31 803 343
T +386 [0]41 989 345
E info@dostop.org

projekt	Strateški načrt dostopnosti za MONG
št.projekta	01-SND-2019
investitor	Mestna občina Nova Gorica Trg Edvarda Kardelja 1, 5000 Nova Gorica
avtorji	ANDREJA ALBREHT, univ.dipl.inž.kraj.arh. Dr. ANDREJA ZAPUŠEK ČERNE, univ.dipl.inž.kraj.arh. DAMJAN ČERNE, univ.dipl.inž.kraj.arh., ZAPS 1249
vsebina risbe	ERJAVČEVA ULICA, KOLODVORSKA ULICA
merilo	1:1000
št.lista	17
datum	april 2019

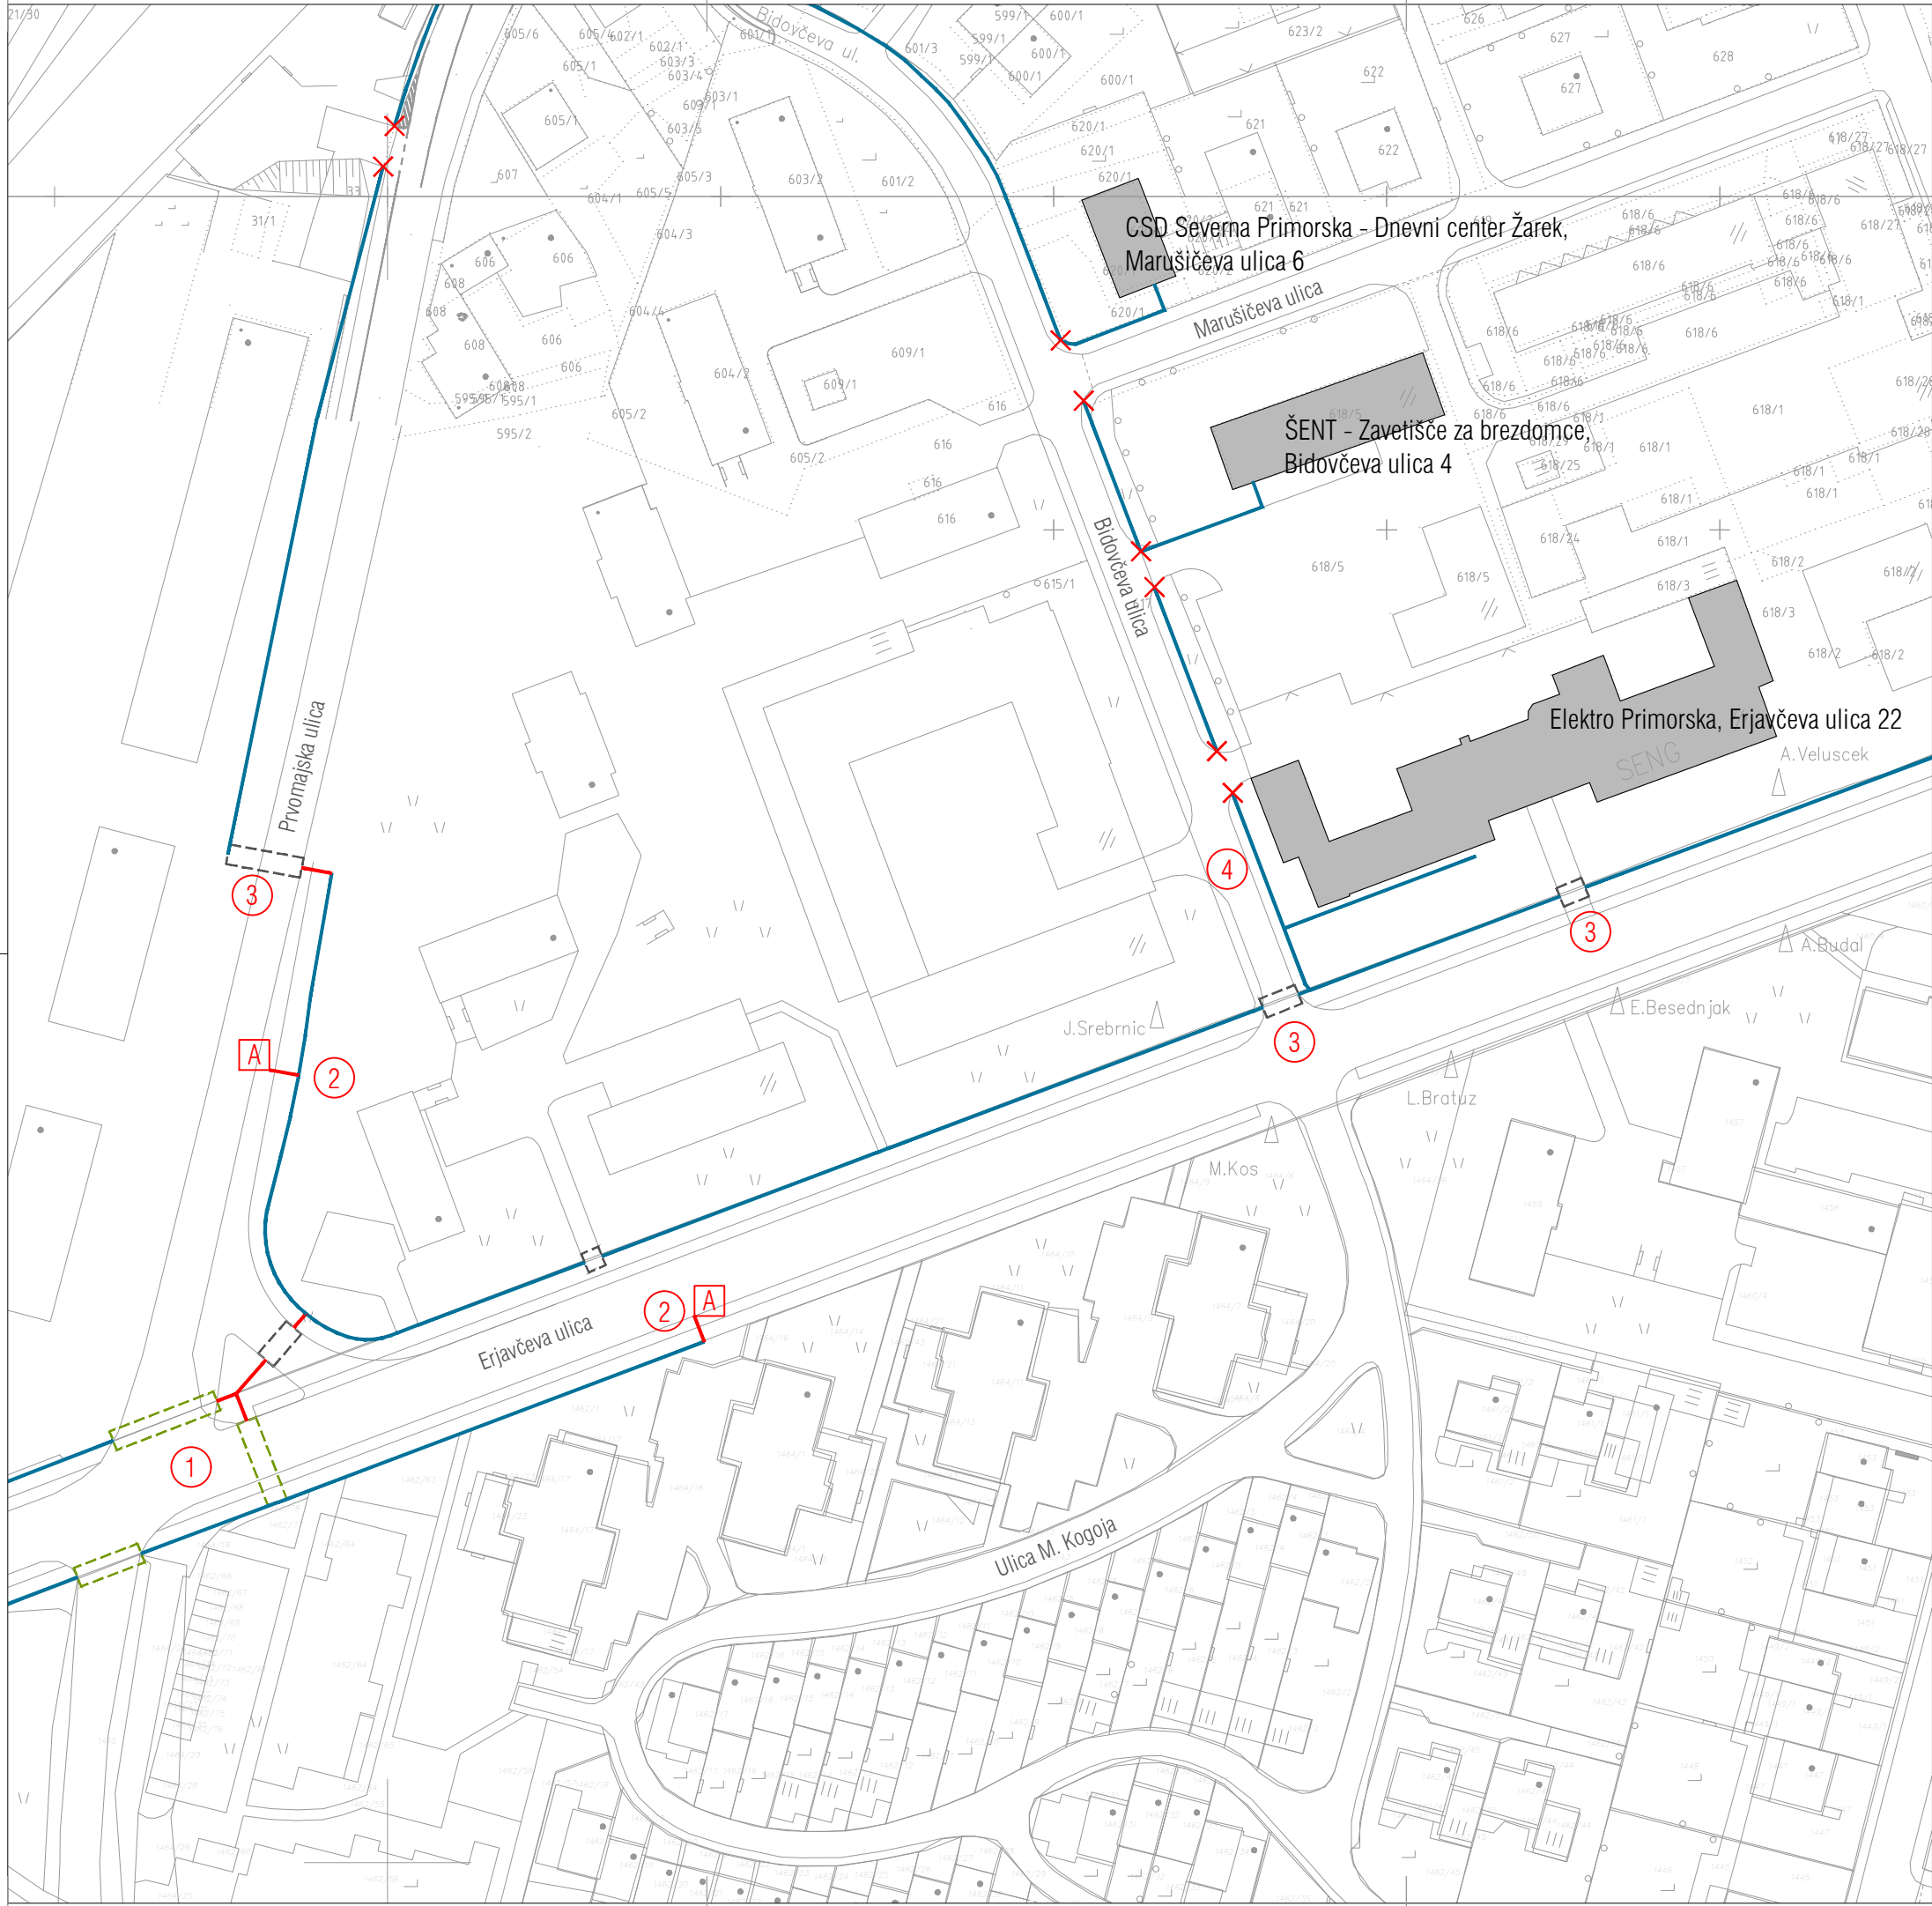

Legenda:

- nova vodilna linija, standardne/nestandardne taktilne oznake
- sledenje obstoječi vodilni liniji ali robu
- vključiti v projekt prenove Avtobusne postaje Nova Gorica
- območje predvidene prenove
- semaforiziran prehod za pešce
- nesemaforiziran prehod za pešce
- neoznačen prehod za pešce
- oznaka prostorskega prikaza
- avtobusno postajališče, novo avtobusno postajališče

- Opombe:
- 1 Križišče je potrebno opremiti s taktilnimi oznakami: izdelati pasove opozorilnih oznak ob zebrah, vodilne linije je potrebno navezati na obstoječe robove. Predlagamo izdelavo podrobnejšega načrta dostopnosti.
 - 2 Avtobusno postajališče je potrebno opremiti s standardnimi taktilnimi oznakami skladno s SIST 1186. Predlagamo umestitev nadstrešnice.
 - 3 Dodati pasova opozorilnih oznak skladno s SIST 1186.
 - 4 Avtomobili na parkirišču posegajo na površino za pešce.

Zavod za spodbujanje dostopnosti

DOSTOP

Zavod DOSTOP
Cesta 27.aprila 35
1000 Ljubljana

T +386 [0]31 803 343
T +386 [0]41 989 345
E info@dostop.org

projekt

Strateški načrt dostopnosti za MONG

št.projekta

01-SND-2019

investitor

Mestna občina Nova Gorica
Trg Edvarda Kardelja 1, 5000 Nova Gorica

avtorji

ANDREJA ALBREHT, univ.dipl.inž.kraj.arh.
Dr. ANDREJA ZAPUŠEK ČERNE, univ.dipl.inž.kraj.arh.
DAMJAN ČERNE, univ.dipl.inž.kraj.arh., ZAPS 1249

vsebina risbe

PRVOMAJSKA ULICA, ERJAVČEVA ULICA

merilo


1:1000

št.lista

18

datum

april 2019

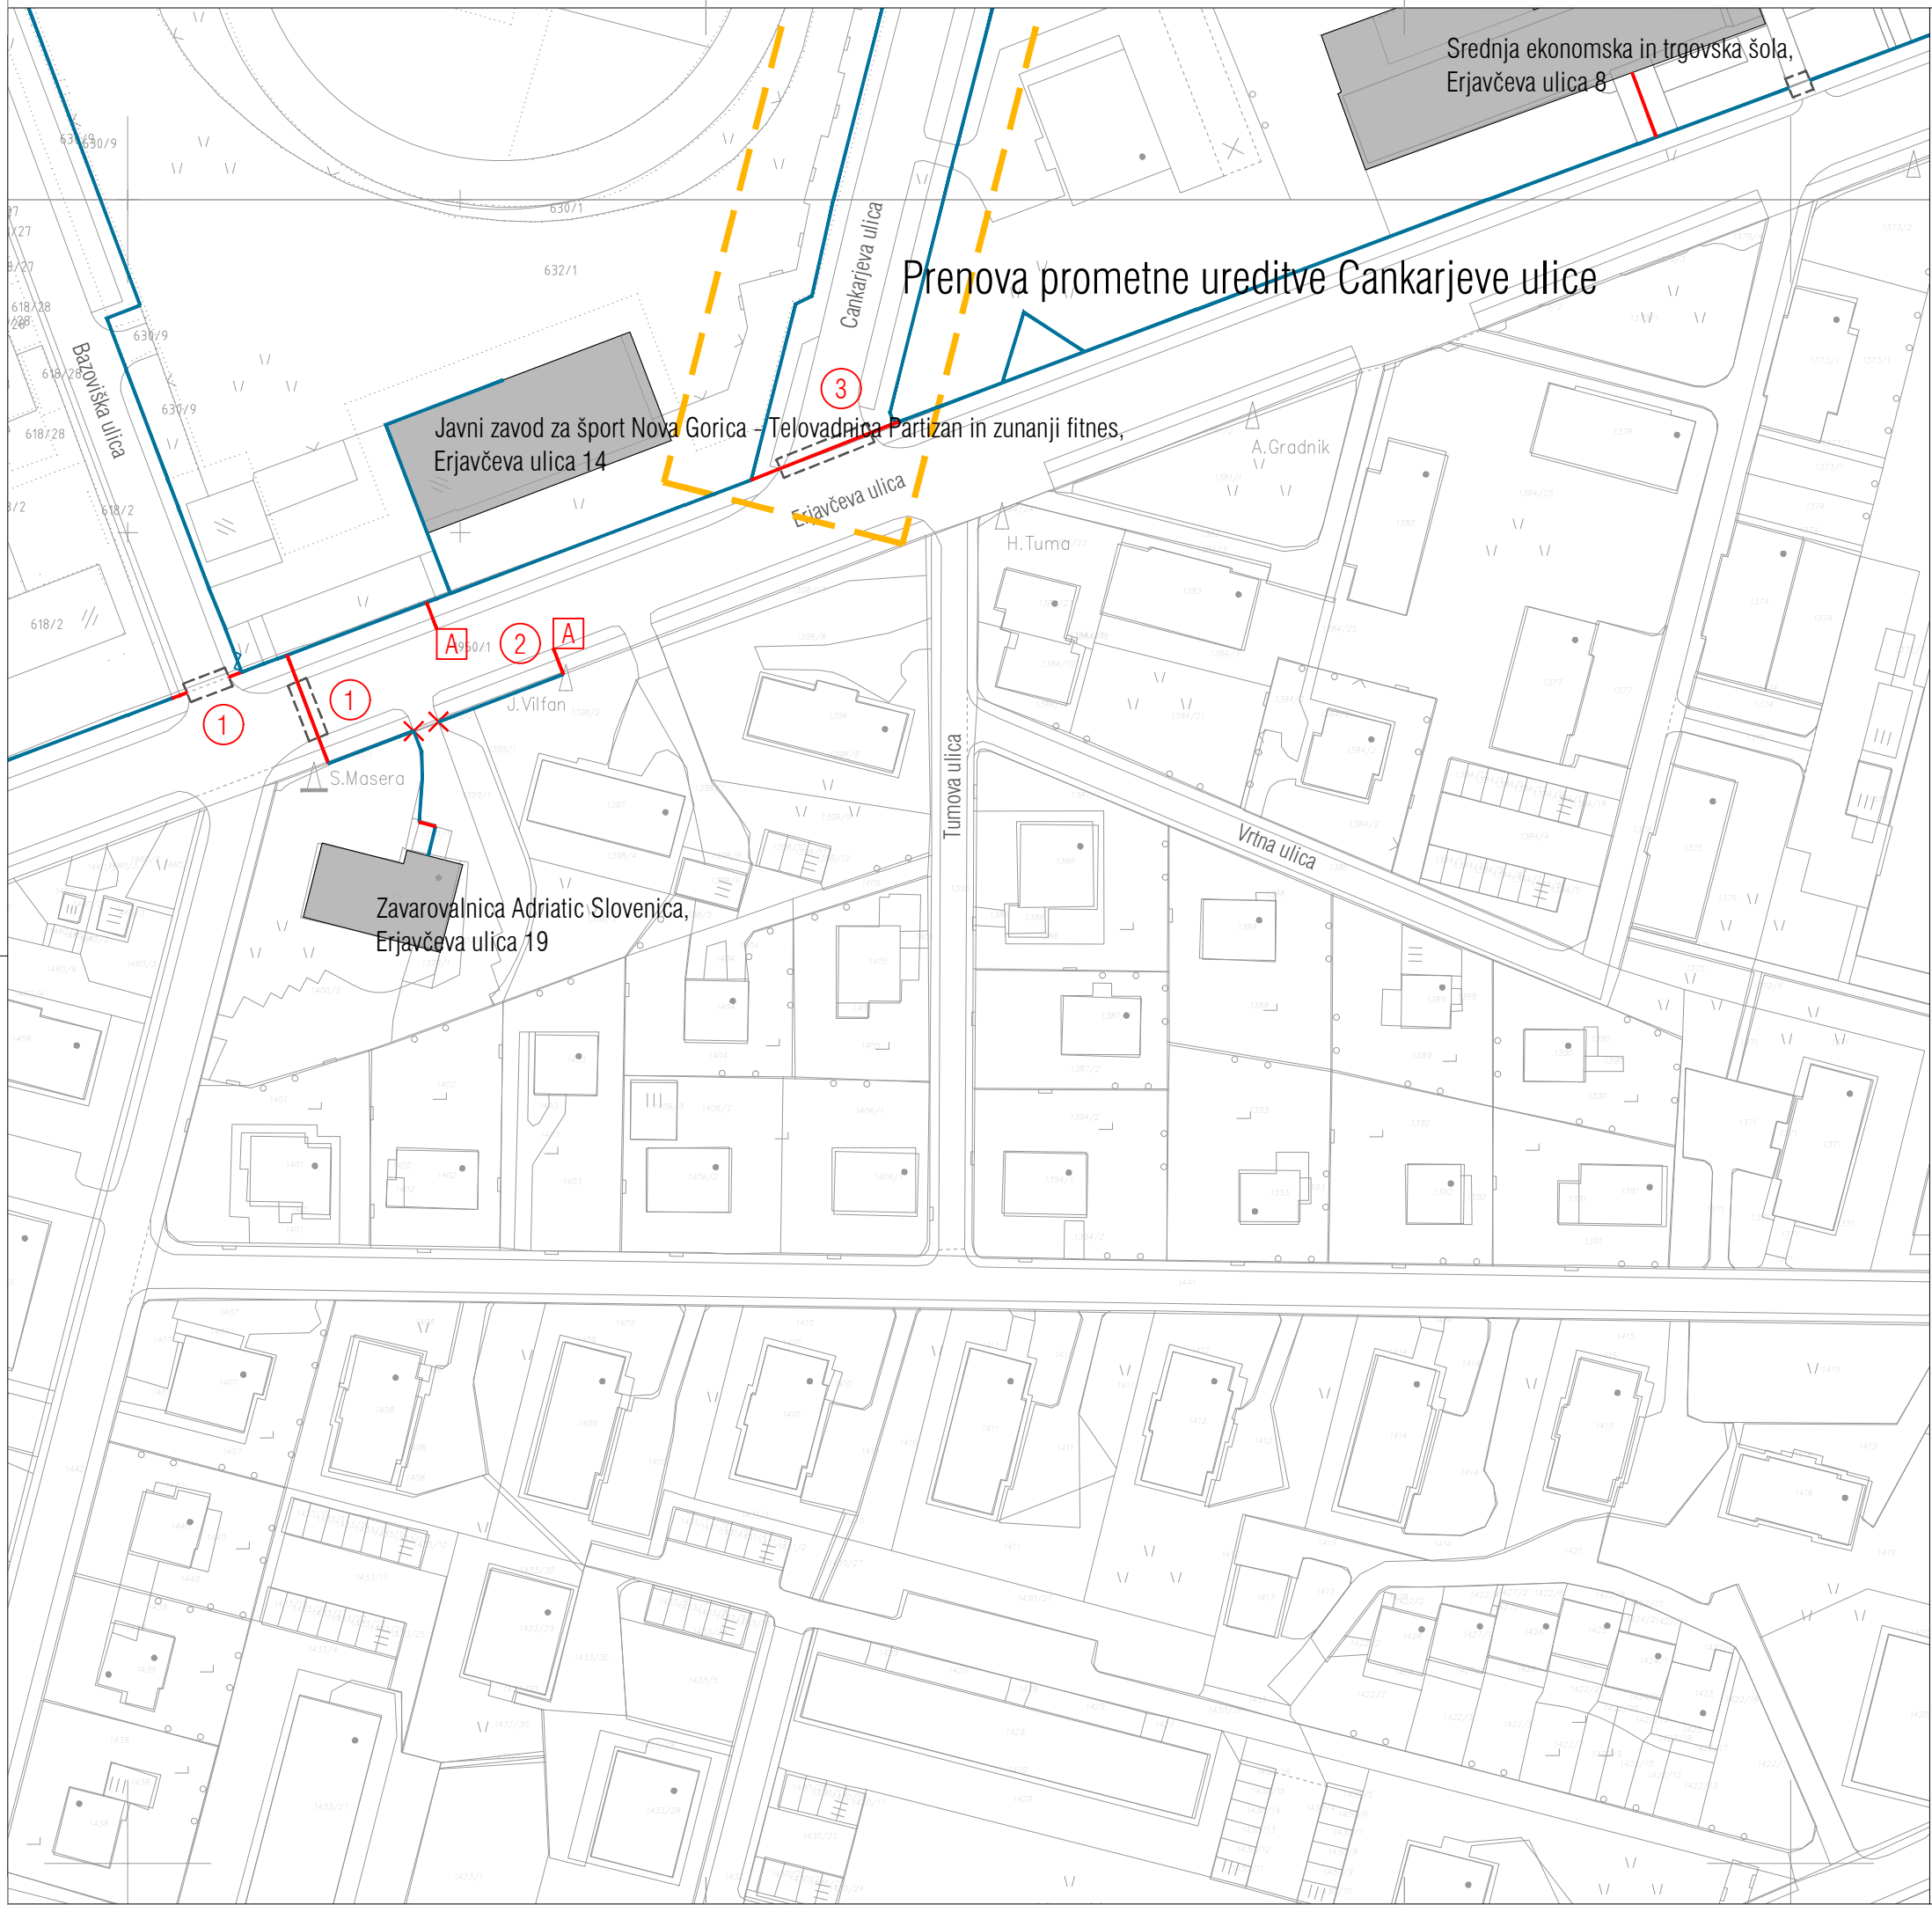

Legenda:

nova vodilna linija, standardne/nestandardne taktilne oznake

sledenje obstoječi vodilni liniji ali robu

vključiti v projekt prenove Avtobusne postaje Nova Gorica

območje predvidene prenove

semaforiziran prehod za pešce

nesemaforiziran prehod za pešce

neoznačen prehod za pešce

oznaka prostorskega prikaza

avtobusno postajališče, novo avtobusno postajališče

Opombe:

1 Dodati pasova opozorilnih oznak skladno s SIST 1186.

2 Avtobusni postajališči je potrebno opremiti s standardnimi taktilnimi oznakami skladno s SIST 1186.

3 Križišče je potrebno opremiti s taktilnimi oznakami: izdelati pasove opozorilnih oznak ob zebrah, vodilne linije je potrebno navezati na obstoječe robove. Predlagamo izdelavo podrobnejšega načrta dostopnosti.

Zavod za
spodbujanje
dostopnosti

DOSTOP

Zavod DOSTOP
Cesta 27.aprila 35
1000 Ljubljana

T +386 [0]31 803 343
T +386 [0]41 989 345
E info@dostop.org

projekt

Strateški načrt dostopnosti za MONG

št.projekta

01-SND-2019

investitor

Mestna občina Nova Gorica
Trg Edvarda Kardelja 1, 5000 Nova Gorica

avtorji

ANDREJA ALBREHT, univ.dipl.inž.kraj.arh.
Dr. ANDREJA ZAPUŠEK ČERNE, univ.dipl.inž.kraj.arh.
DAMJAN ČERNE, univ.dipl.inž.kraj.arh., ZAPS 1249

vsebina risbe

CANKARJEVA, ERJAVČEVA, BAZOVIŠKA ULICA

merilo


1:1000

št.lista

19

datum

april 2019

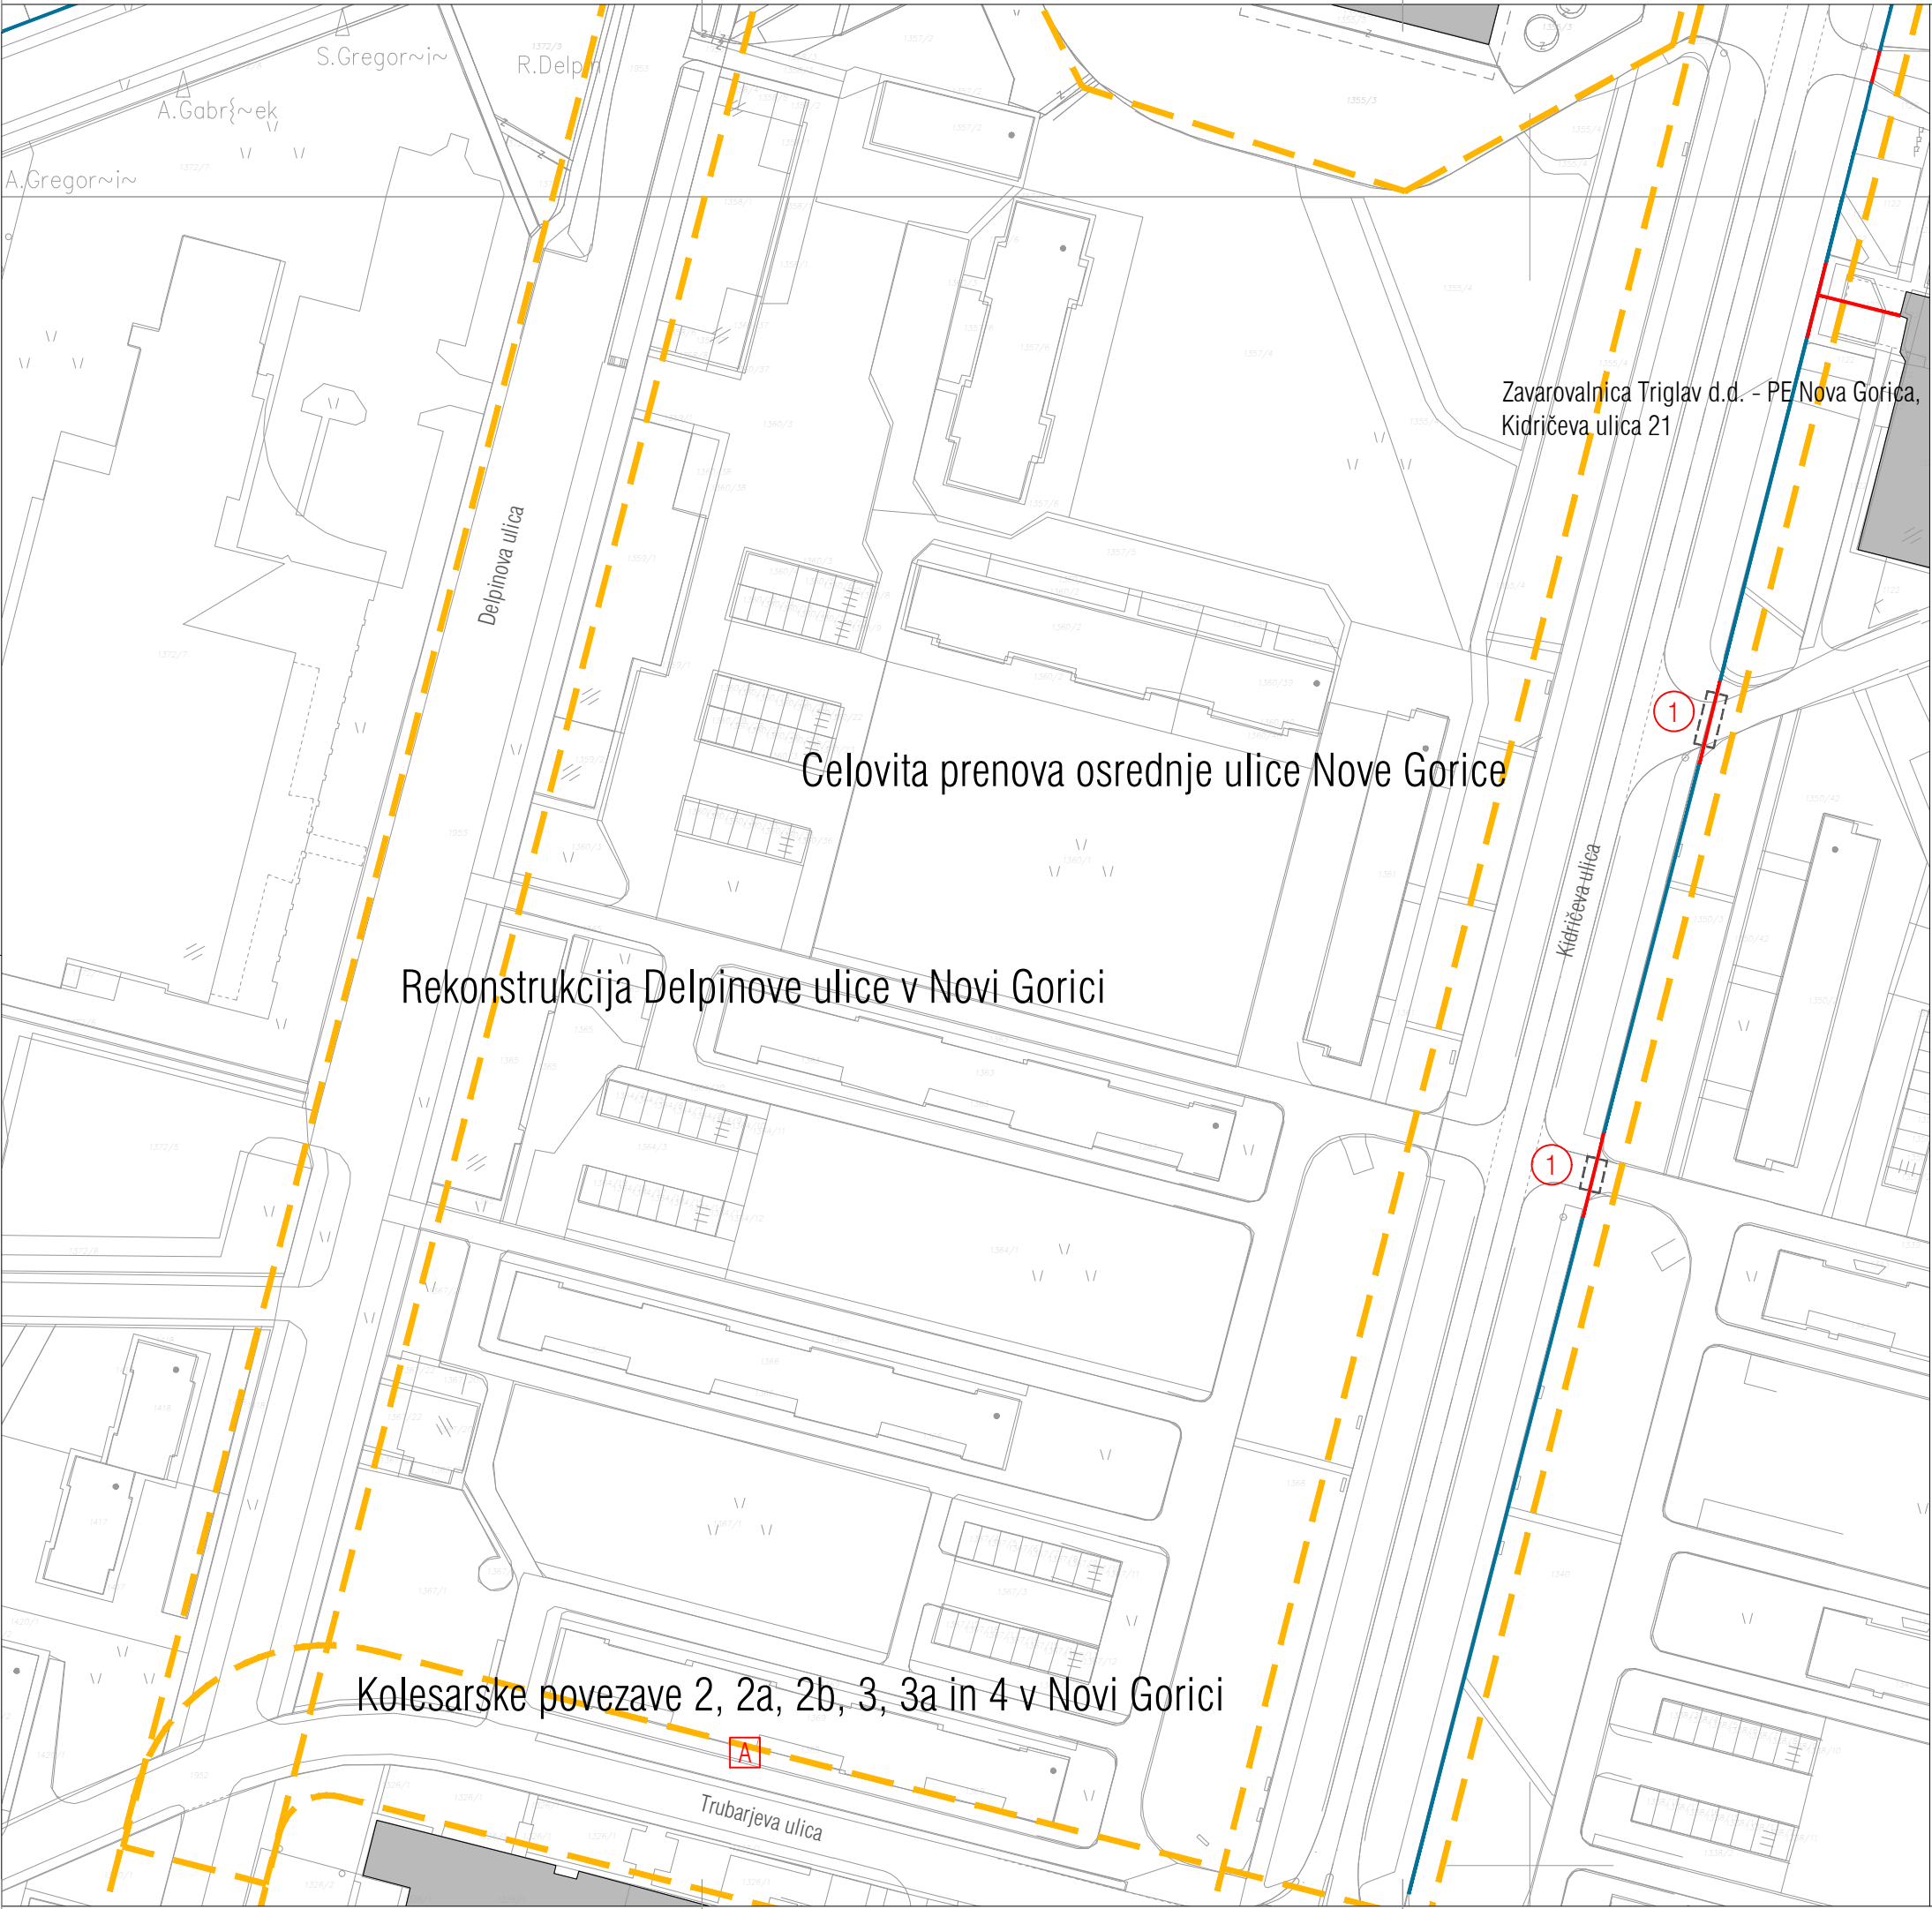

Legenda:

nova vodilna linija, standardne/nestandardne taktilne oznake

sledenje obstoječi vodilni liniji ali robu

vključiti v projekt prenove Avtobusne postaje Nova Gorica

območje predvidene prenove

semaforiziran prehod za pešce

nesemaforiziran prehod za pešce

neoznačen prehod za pešce

oznaka prostorskega prikaza

avtobusno postajališče, novo avtobusno postajališče

Opombe:

1 Dodati pasova opozorilnih oznak skladno s SIST 1186.

Zavod za
spodbujanje
dostopnosti

DOSTOP

Zavod DOSTOP
Cesta 27.aprila 35
1000 Ljubljana

T +386 [0]31 803 343
T +386 [0]41 989 345
E info@dostop.org

projektna
št.projekta
investitor
avtorji
vsebina risbe
merilo
št.lista
datum

Strateški načrt dostopnosti za MONG

01-SND-2019

Mestna občina Nova Gorica
Trg Edvarda Kardelja 1, 5000 Nova Gorica


ANDREJA ALBREHT, univ.dipl.inž.kraj.arh.
Dr. ANDREJA ZAPUŠEK ČERNE, univ.dipl.inž.kraj.arh.
DAMJAN ČERNE, univ.dipl.inž.kraj.arh., ZAPS 1249

DELPINOVA, KIDRIČEVA, TRUBARJEVA ULICA

1:1000

20

april 2019

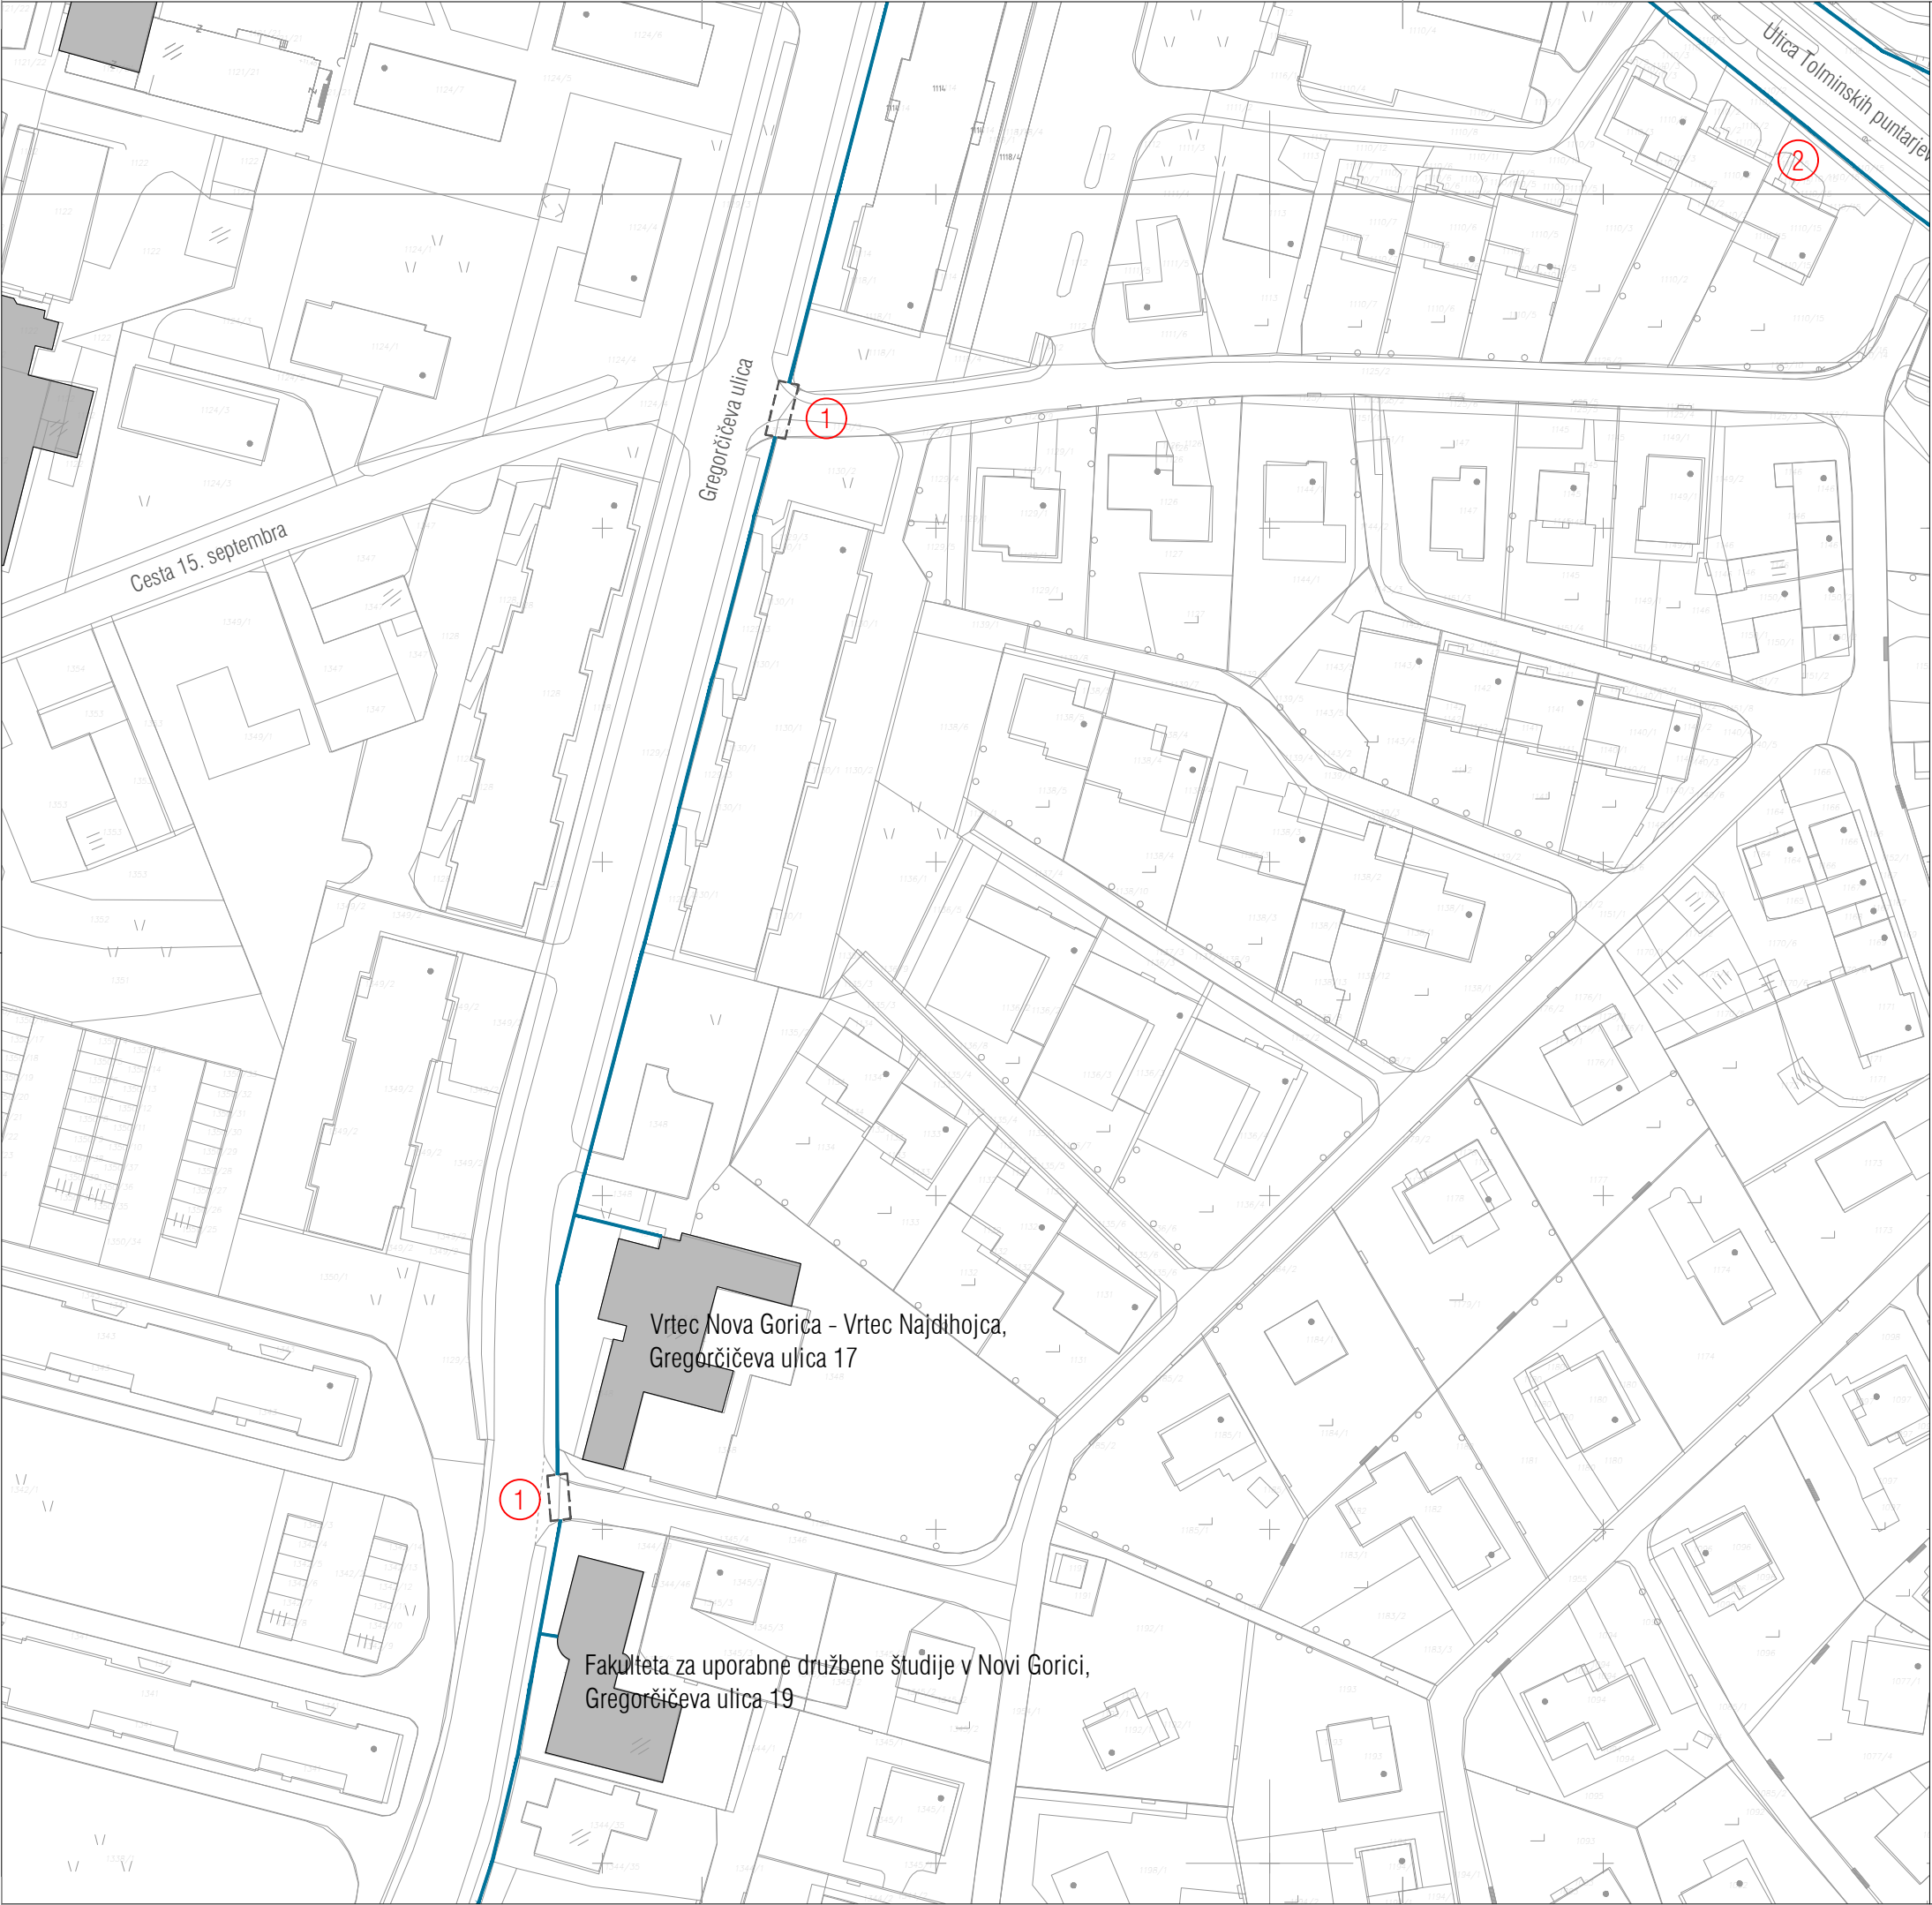

Legenda:

nova vodilna linija, standardne/nestandardne taktilne oznake

sledenje obstoječi vodilni liniji ali robu

vključiti v projekt prenove Avtobusne postaje Nova Gorica

območje predvidene prenove

semaforiziran prehod za pešce

nesemaforiziran prehod za pešce

neoznačen prehod za pešce

oznaka prostorskega prikaza

avtobusno postajališče, novo avtobusno postajališče

Opombe:

1 Dodati pasova opozorilnih oznak skladno s SIST 1186.

2 Pločnik je na posameznih odsekih preozek.

Zavod za
spodbujanje
dostopnosti

DOSTOP

Zavod DOSTOP
Cesta 27.aprila 35
1000 Ljubljana

T +386 [0]31 803 343
T +386 [0]41 989 345
E info@dostop.org

projekt

št.projekta

investitor

avtorji

vsebina risbe

merilo

št.lista

datum

Strateški načrt dostopnosti za MONG

01-SND-2019

Mestna občina Nova Gorica
Trg Edvarda Kardelja 1, 5000 Nova Gorica


ANDREJA ALBREHT, univ.dipl.inž.kraj.arh.
Dr. ANDREJA ZAPUŠEK ČERNE, univ.dipl.inž.kraj.arh.
DAMJAN ČERNE, univ.dipl.inž.kraj.arh., ZAPS 1249

GREGORČIČEVA ULICA

1:1000

20

april 2019

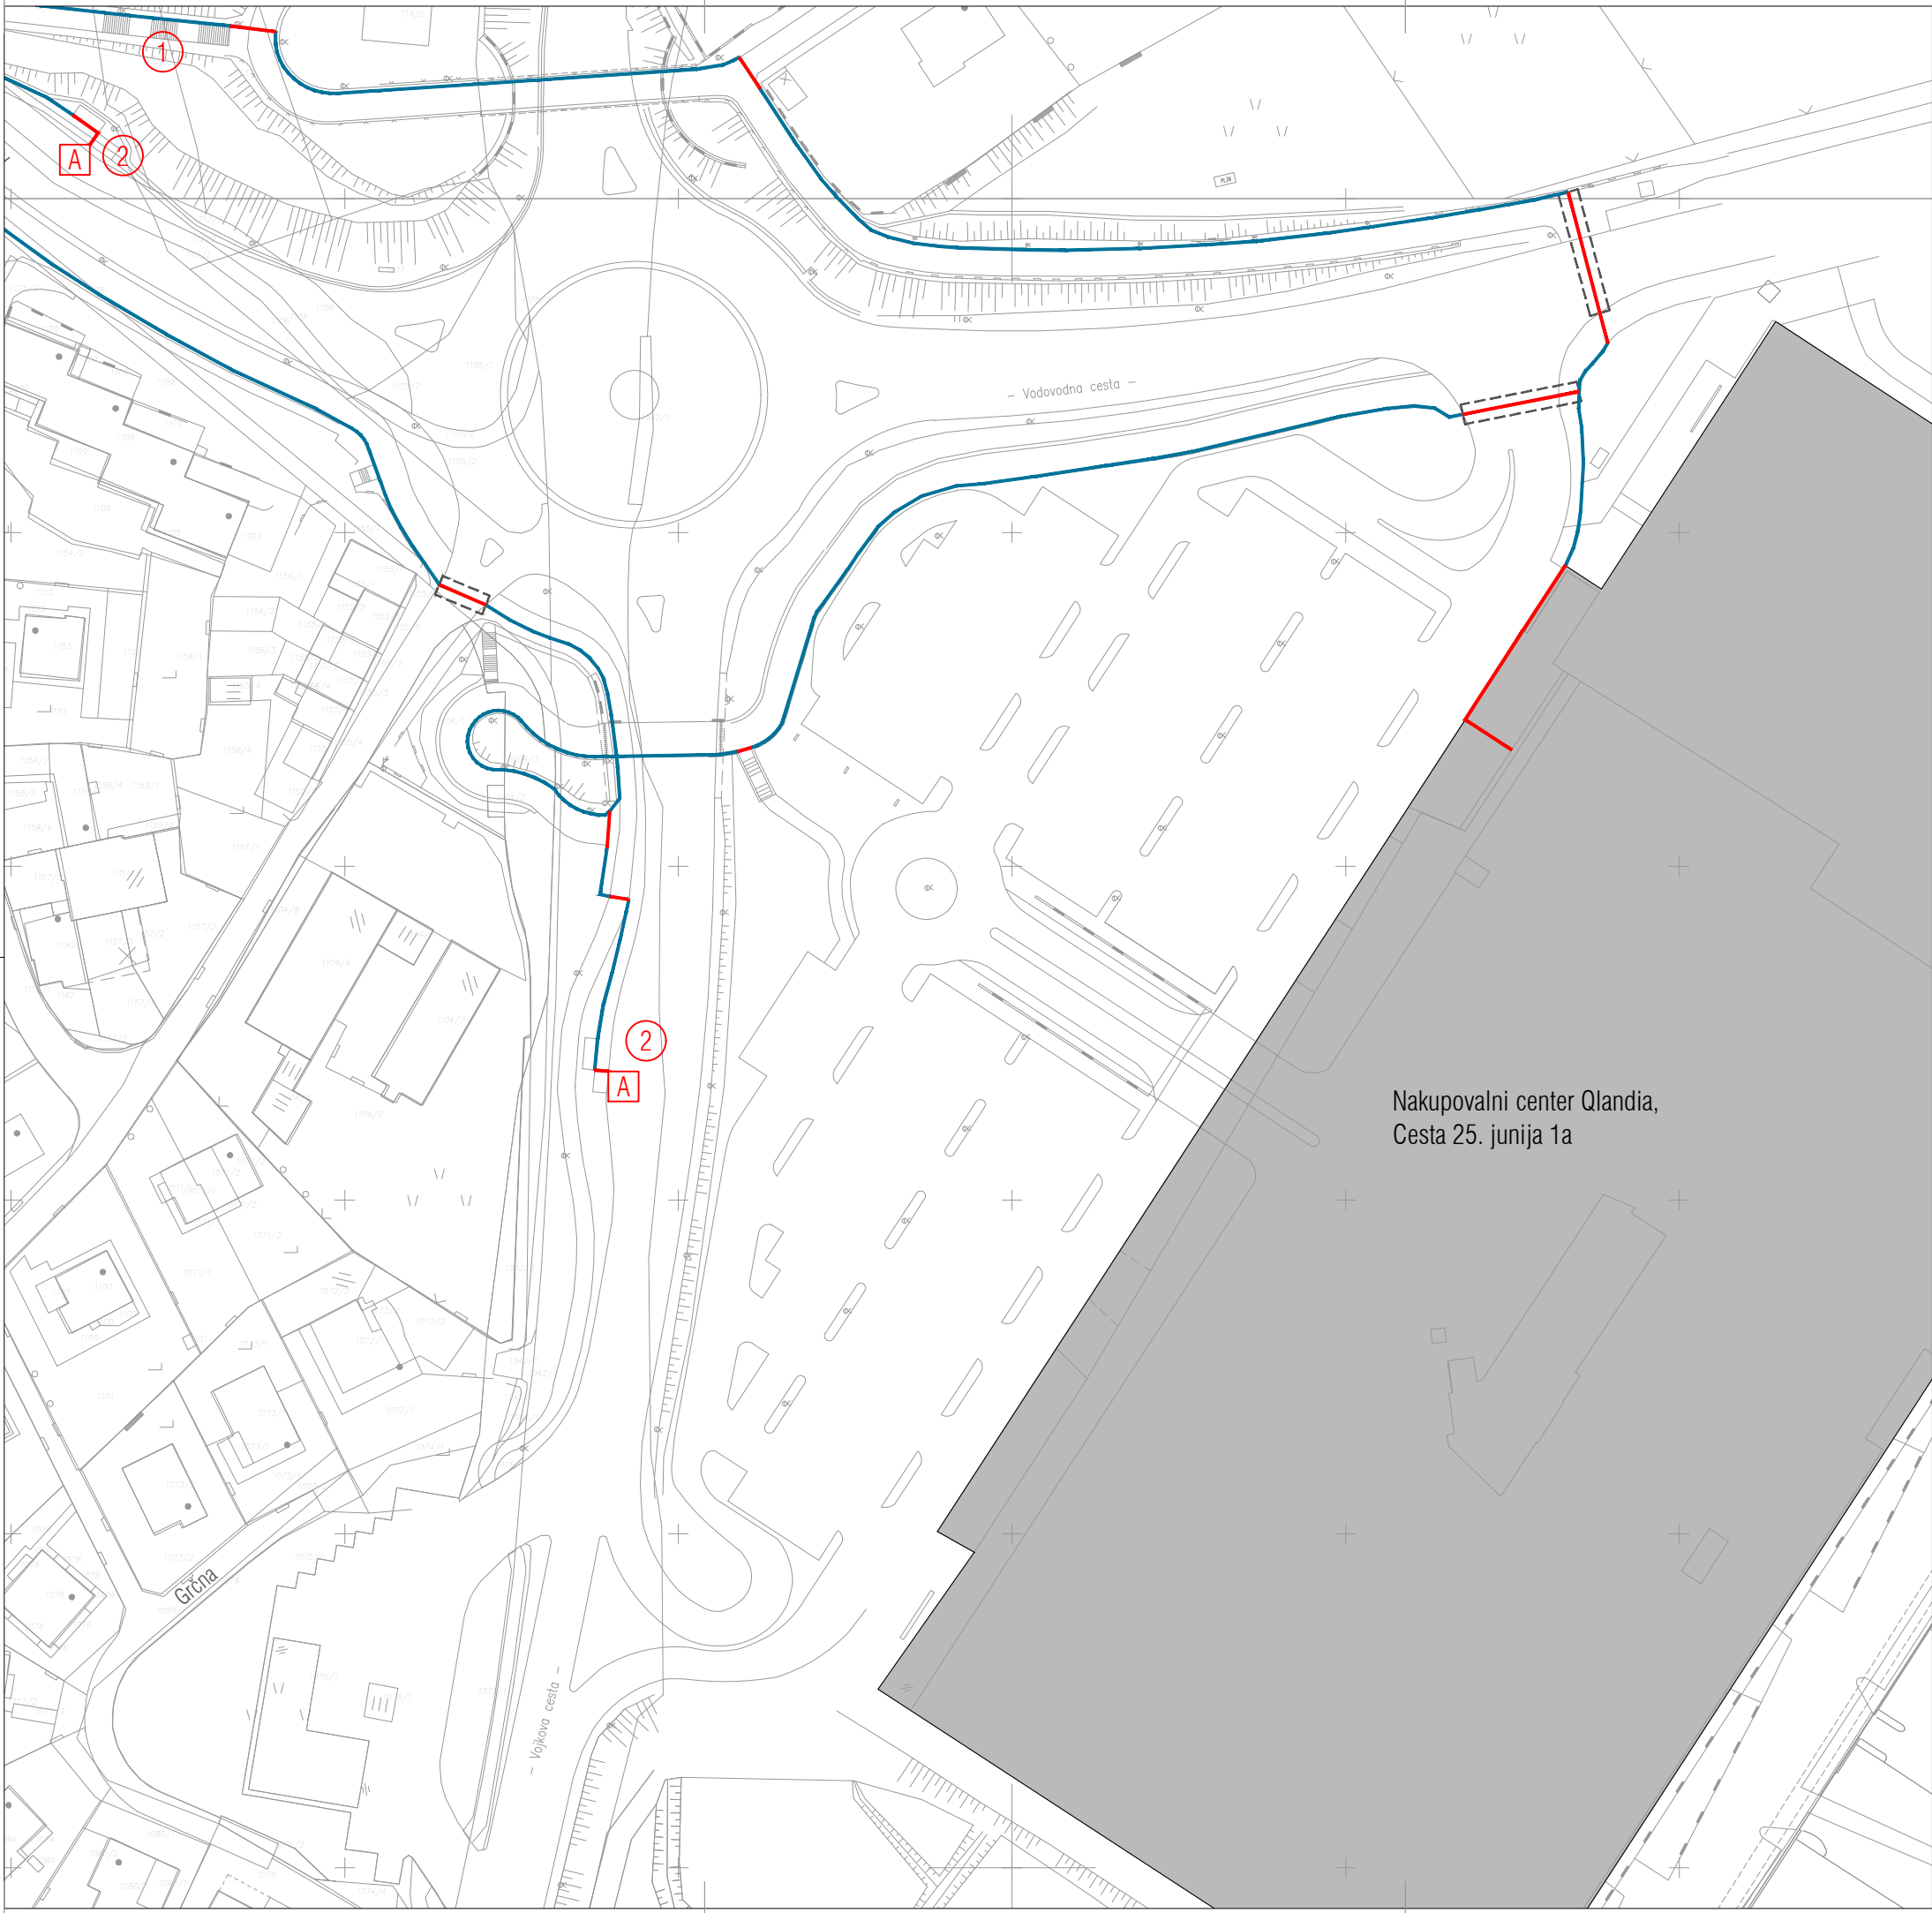

- Legenda:
- nova vodilna linija, standardne/nestandardne taktilne oznake
 - sledenje obstoječi vodilni liniji ali robu
 - vključiti v projekt prenove Avtobusne postaje Nova Gorica
 - območje predvidene prenove
 - semaforiziran prehod za pešce
 - nesemaforiziran prehod za pešce
 - neoznačen prehod za pešce
 - oznaka prostorskega prikaza
 - avtobusno postajališče, novo avtobusno postajališče

- Opombe:
- 1 Stopnišče je potrebno označiti s kontrastnimi in taktilnimi oznakami skladno s SIST 1186.
 - 2 Avtobusni postajališči je potrebno opremiti s standardnimi taktilnimi oznakami skladno s SIST 1186.

Zavod za
spodbujanje
dostopnosti

DOSTOP

Zavod DOSTOP
Cesta 27.aprila 35
1000 Ljubljana

T +386 [0]31 803 343
T +386 [0]41 989 345
E info@dostop.org

projekt

Strateški načrt dostopnosti za MONG

št.projekta

01-SND-2019

investitor

Mestna občina Nova Gorica
Trg Edvarda Kardelja 1, 5000 Nova Gorica

avtorji

ANDREJA ALBREHT, univ.dipl.inž.kraj.arh.
Dr. ANDREJA ZAPUŠEK ČERNE, univ.dipl.inž.kraj.arh.
DAMJAN ČERNE, univ.dipl.inž.kraj.arh., ZAPS 1249

vsebina risbe

KROŽIŠČE PRI QLANDIJI

merilo


1:1000

št.lista

20

datum

april 2019

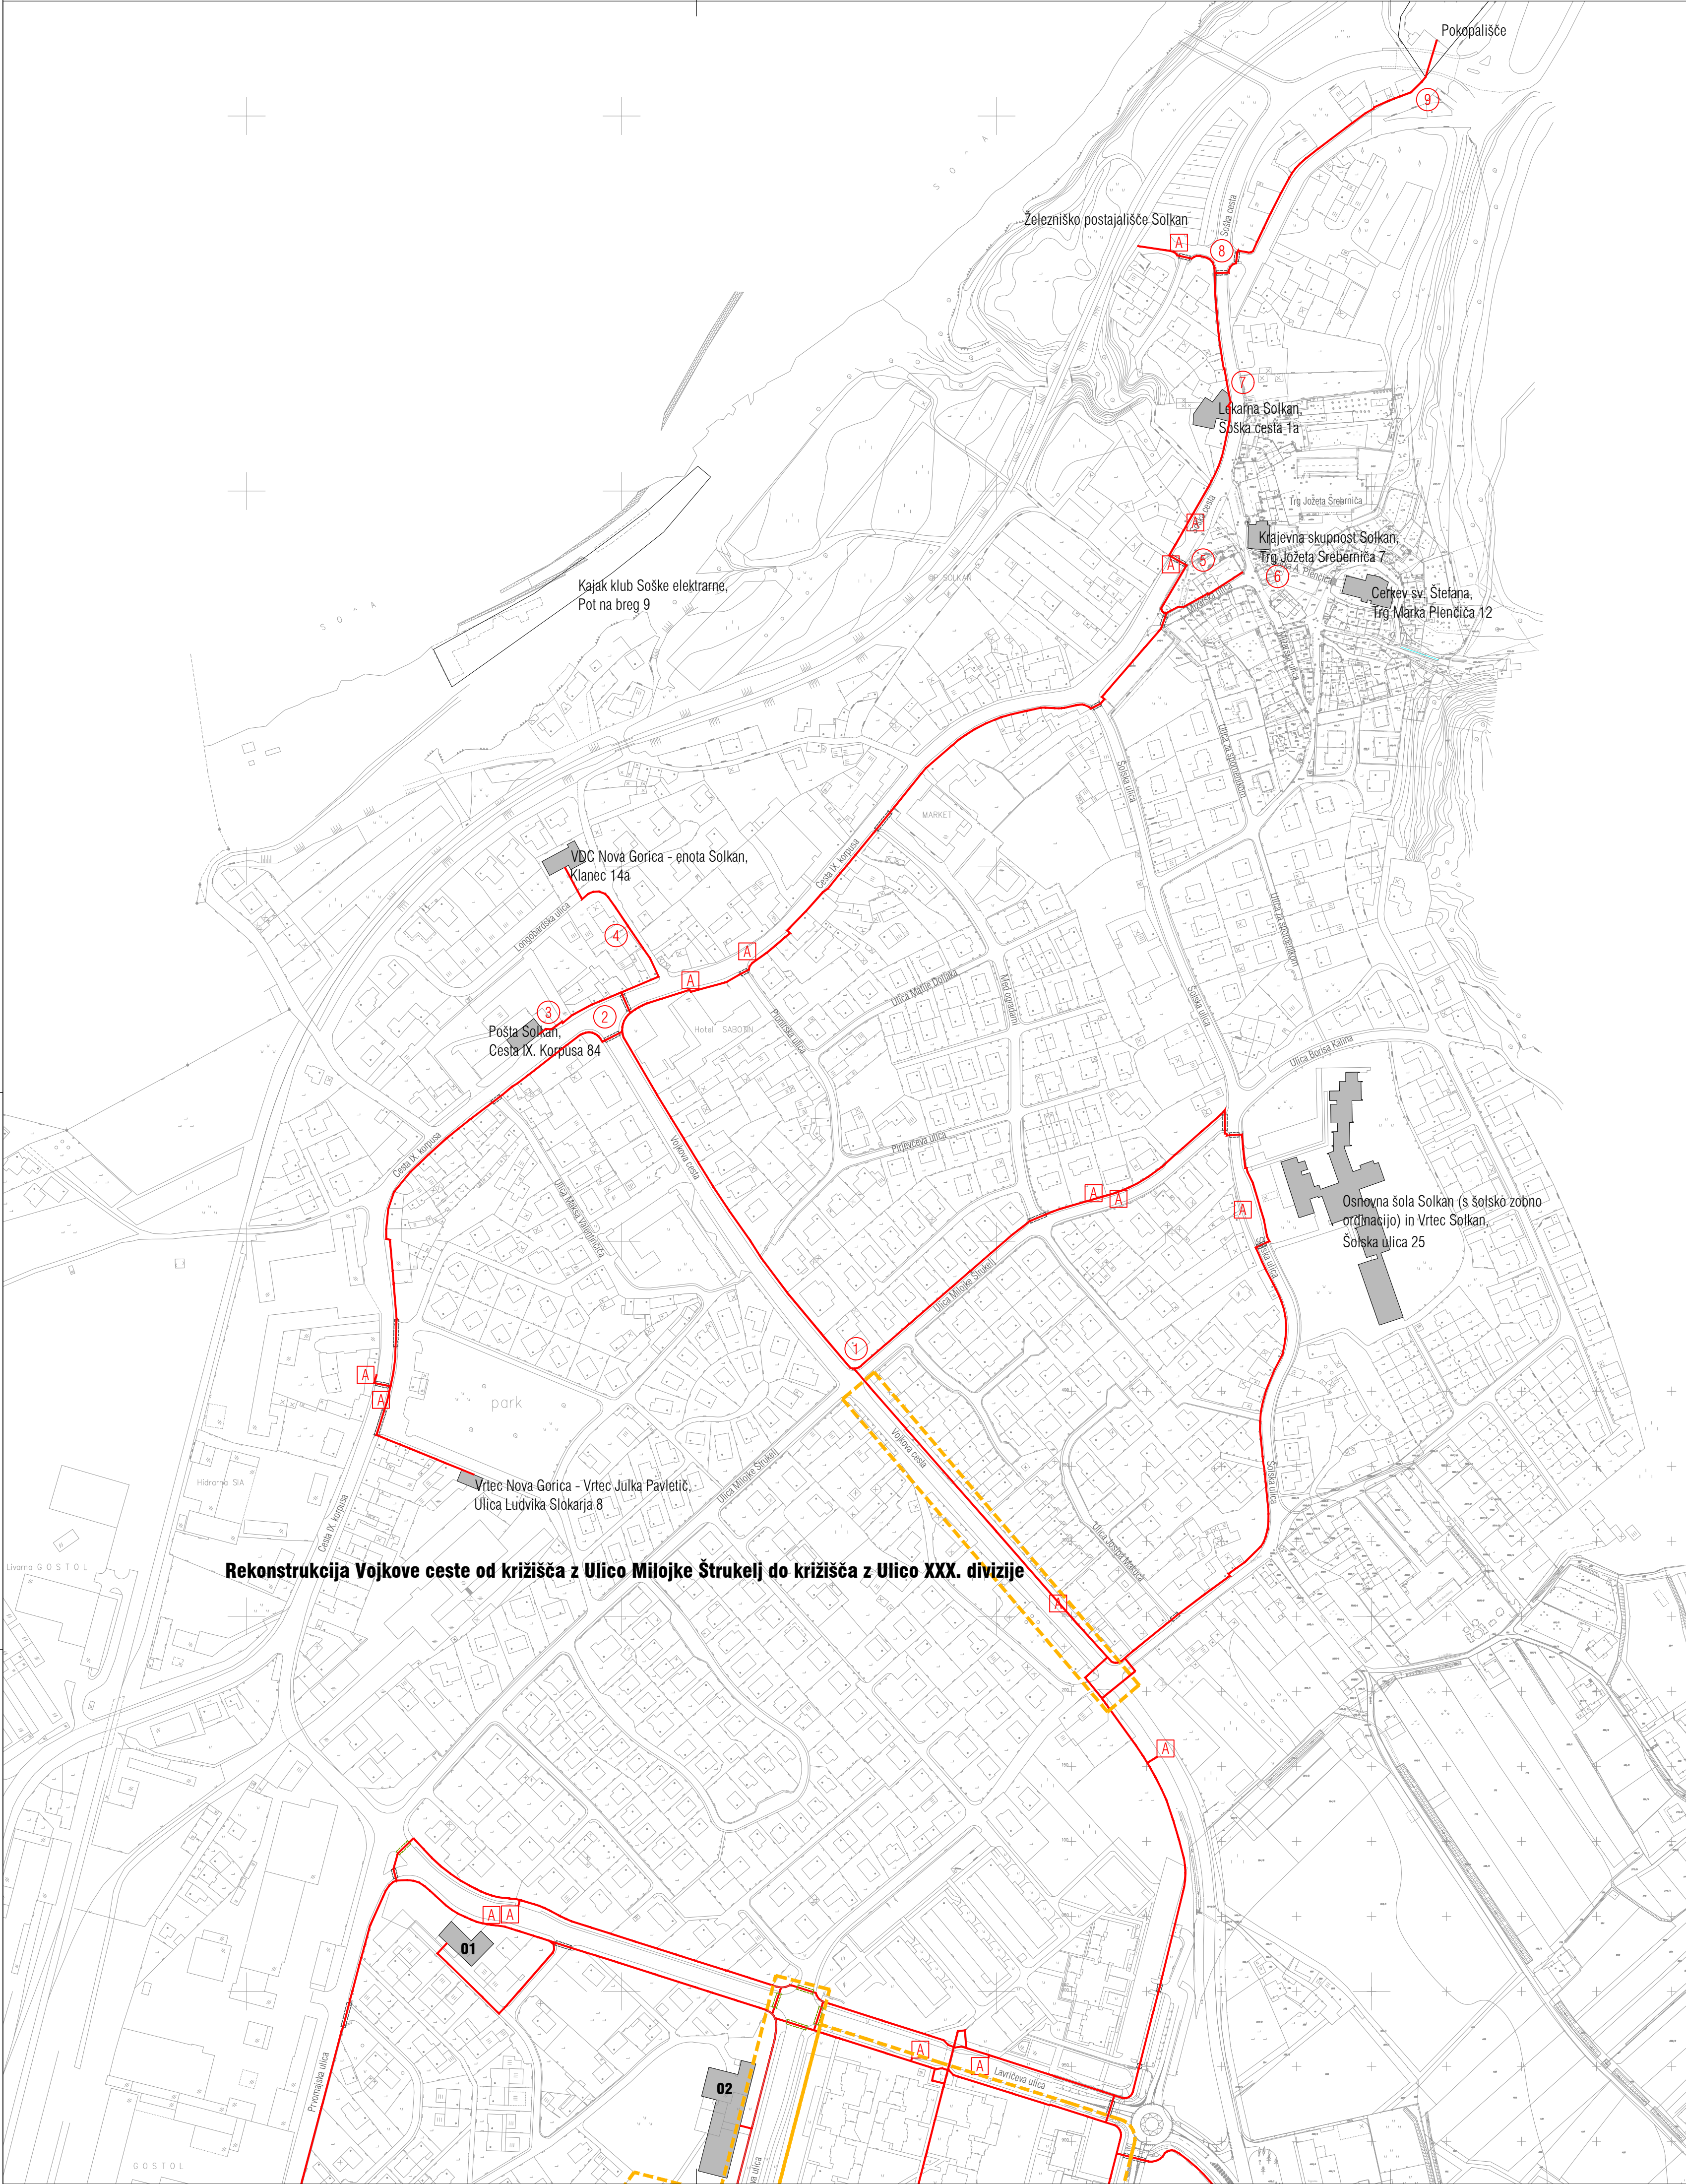

Legenda:

A

glavne vodilne poti, dostop za vse avtobusne postajališče

dodatne poti za osebe z okvaro vida, varna pot za pešce

- Opombe:
- 1

Neustrezno urejene površine za pešce - dostop in gibanje po pločniku preprečujejo količki.
- 2

Križišče je potrebno opremiti s taktilnimi oznakami: izdelati pasove opozorilnih oznak ob zebrah, vodilne linije je potrebno navezati na obstoječe robove. Predlagamo izdelavo podrobnejšega načrta dostopnosti.
- 3

Do vhoda v Pošto ni omogočen dostop za osebe z okvaro vida - odstraniti je potrebno ovire, površino pri vhodu v Pošto tlakovati s taktilno zaznavnim tlakom ali dodati vodilno pot do vhoda.
- 4

Ulico preoblikovati v površino mešane rabe, kjer ima pešec prednost pred vozili.
- 5

Predlagamo prestavitev prehoda za pešce (južneje), ker je dostop do njega zelo težaven.
- 6

Dostop do Krajevne skupnosti in Cerkve: dostopa za pešce ni. Predlagamo prenavo trga in ureditev površin za pešce. V primeru načrtovanja površine mešane rabe se izvede vodilne poti do vhodov v objekta.
- 7

Obstoječo ureditev dopolniti z novo vodilno linijo (izdelano iz standardnih ali nestandardnih oznak).
- 8

Križišče je potrebno opremiti s taktilnimi oznakami: izdelati pasove opozorilnih oznak ob zebrah, vodilne linije je potrebno navezati na obstoječe robove. Predlagamo izdelavo podrobnejšega načrta dostopnosti.
- 9

Odstranitev vseh elementov s poti.
- Velja za vsa prečkanja vozišč in avtobusna postajališča na vodilni poti:

-

dodati pasova opozorilnih oznak po celotni širini zebre skladno s SIST 1186,

-

avtobusna postajališča je potrebno opremiti s standardnimi taktilnimi oznakami skladno s SIST 1186.

Rekonstrukcija Vojkove ceste od križišča z Ulico Milojke Štrukelj do križišča z Ulico XXX. divizije

Zavod za specializirane dostopnosti

DOSTOP

Zavod DOSTOP
Cesta 27.aprila 35
1000 Ljubljana

projekt

Strateški načrt dostopnosti za MONG

št.projekta

01-SND-2019

investitor

Mestna občina Nova Gorica
Trg Edvarda Kardelja 1, 5000 Nova Gorica

avtorji

ANDREJA ALBREHT, univ.dipl.inž.kraj.arh.
Dr. ANDREJA ZAPUŠEK ČERNE, univ.dipl.inž.kraj.arh.
DAMJAN ČERNE, univ.dipl.inž.kraj.arh., ZAPS 1249

vsebine risbe

SOLKAN

merilo


1:2500

št.lista

21

datum

april 2019

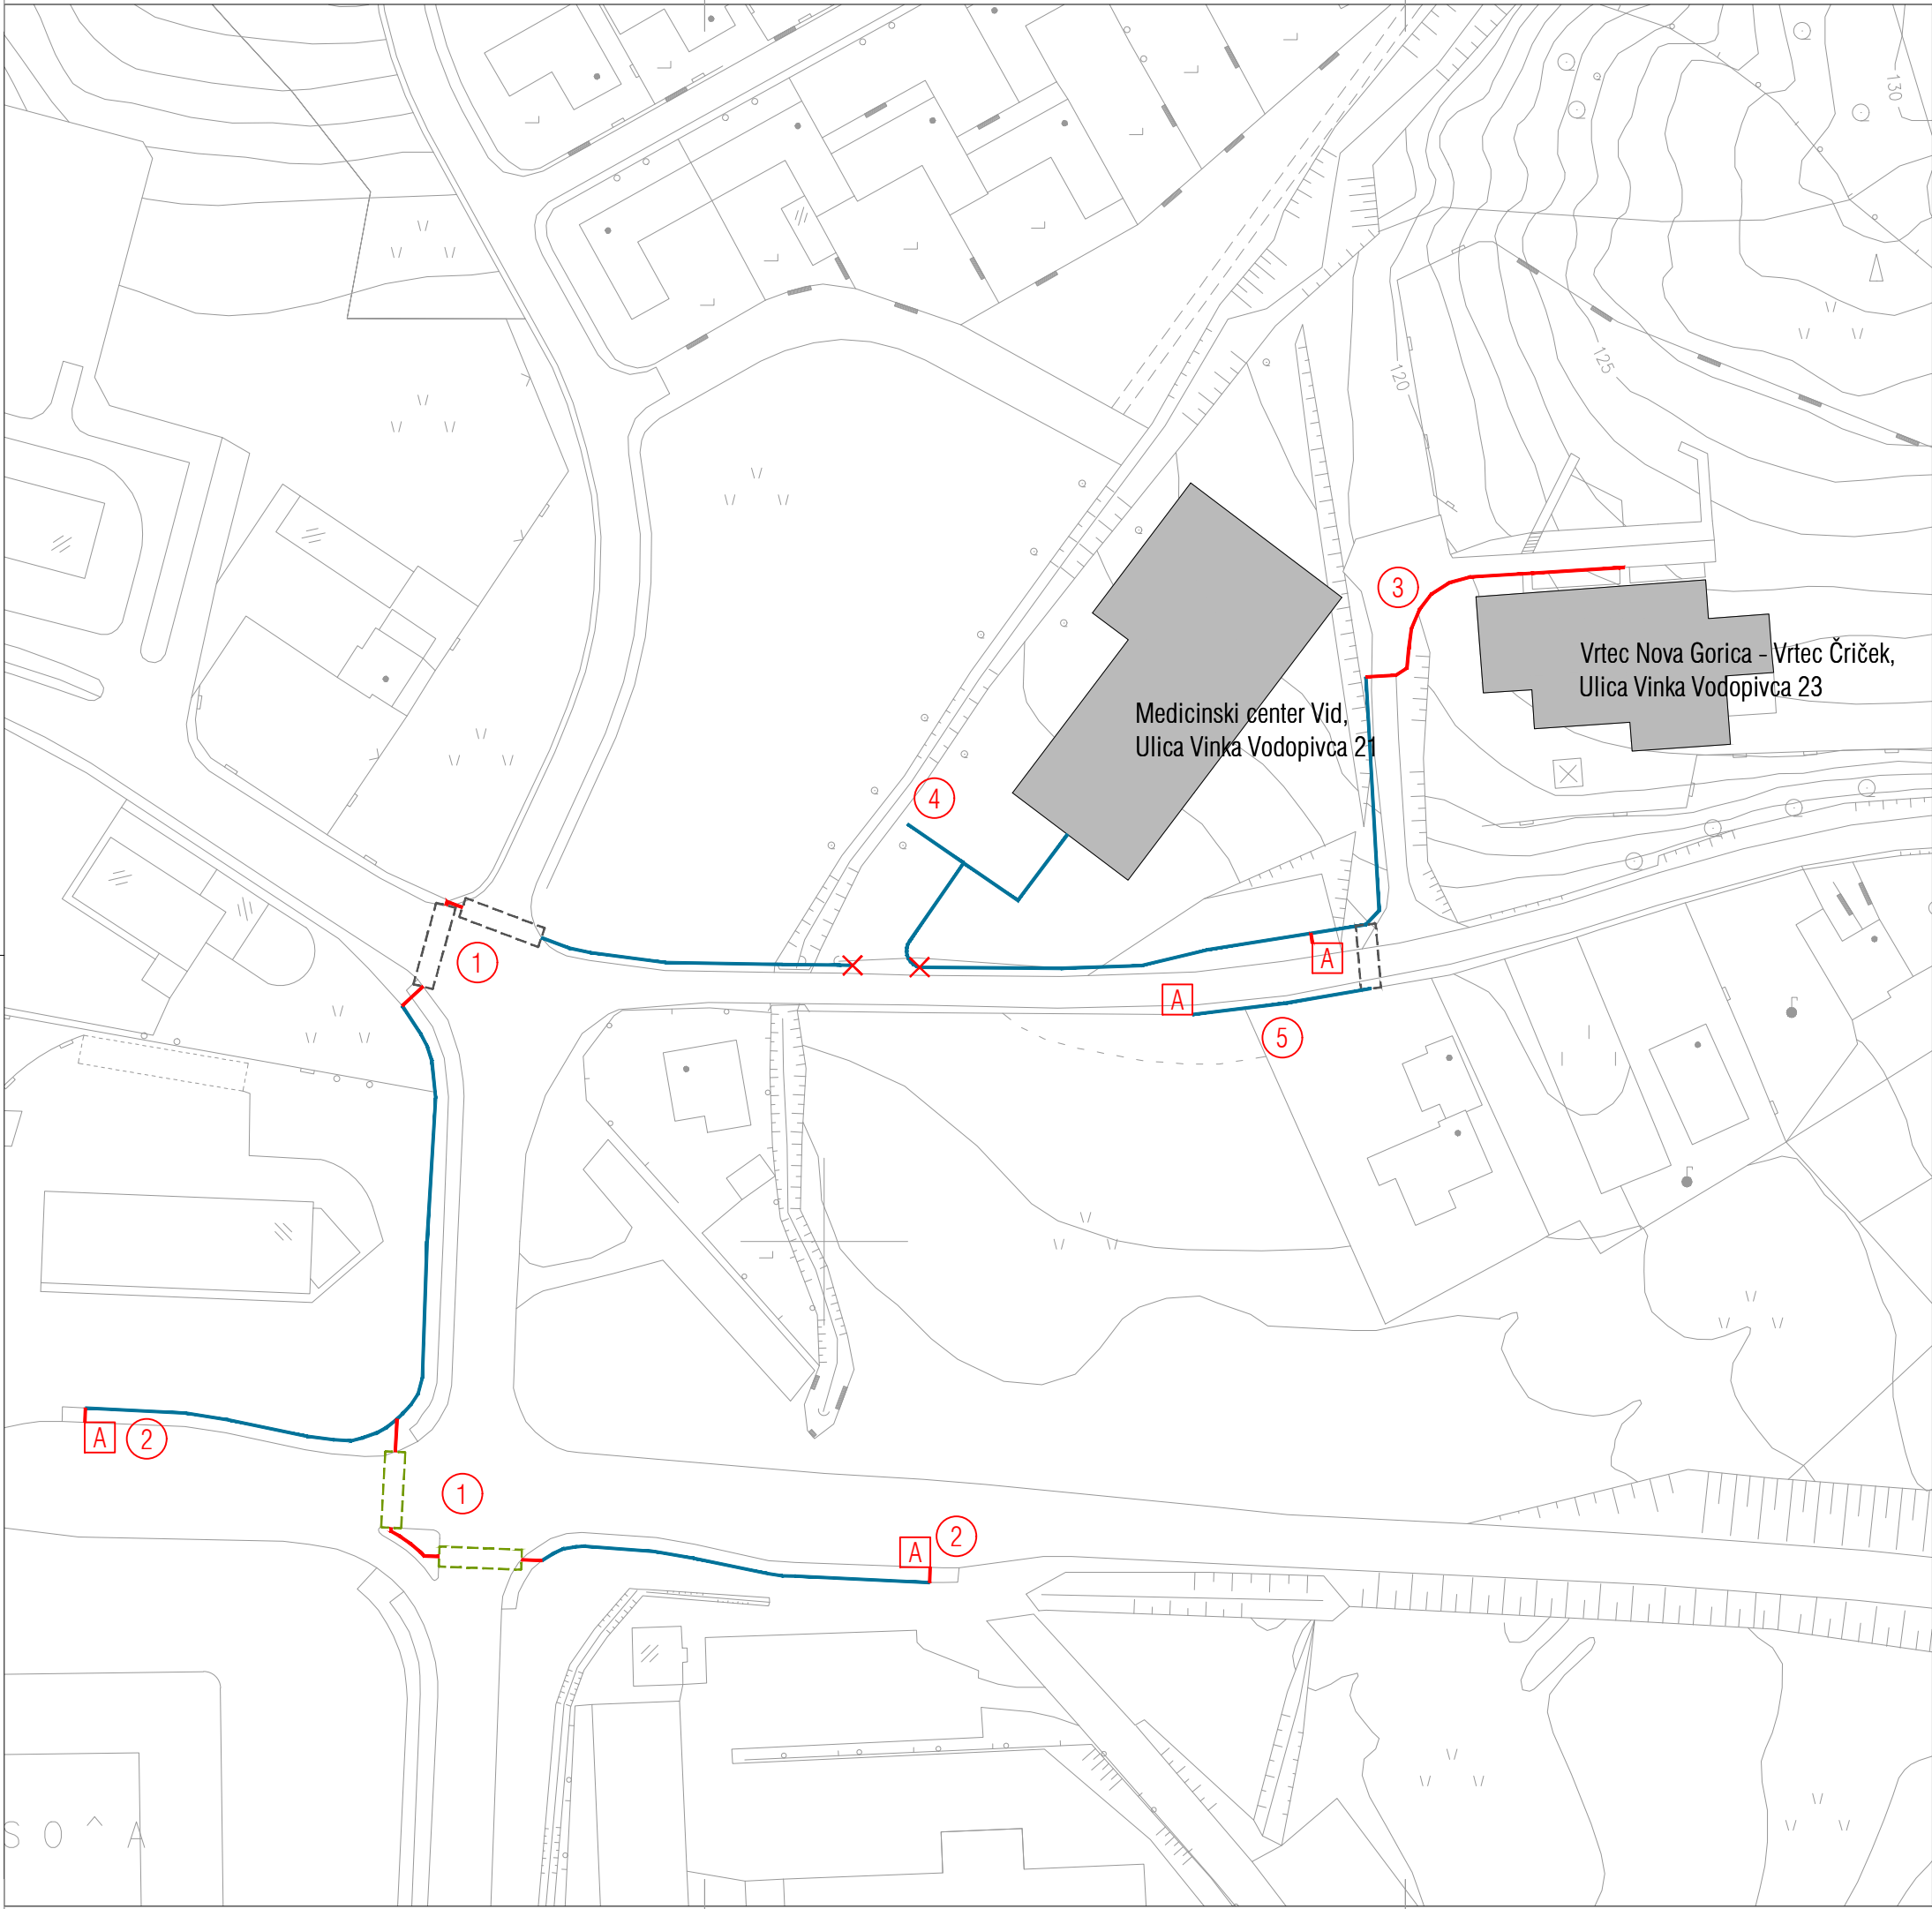

Legenda:

- nova vodilna linija, standardne/nestandardne taktilne oznake
- sledenje obstoječi vodilni liniji ali robu
- urediti je potrebno površine za pešce
- semaforiziran prehod za pešce
- nesemaforiziran prehod za pešce
- neoznačen prehod za pešce
- oznaka prostorskega prikaza
- avtobusno postajališče, novo avtobusno postajališče

Opombe:

- Križišče je potrebno opremiti s taktilnimi oznakami: izdelati pasove opozorilnih oznak ob zebrah in vodilne linije s standardnimi oznakami, ki bodo omogočale vodenje do vozišča. Vodilne linije je potrebno navezati na obstoječe robove.
- Avtobusni postajališči je potrebno opremiti s standardnimi taktilnimi oznakami skladno s SIST 1186.
- Do vrtca je potrebno urediti varen dostop za pešce.
- Označiti parkirišče za invalide ter označiti pot za gibalno ovirane sklozi kletne prostore.
- Preozek pločnik, znižati robnike in vzdrževati zasaditev.

Zavod za
spodbujanje
dostopnosti

DOSTOP

Zavod DOSTOP
Cesta 27.aprila 35
1000 Ljubljana

T +386 [0]31 803 343
T +386 [0]41 989 345
E info@dostop.org

projek

Strateški načrt dostopnosti za MONG

št.projekta

01-SND-2019

investitor

Mestna občina Nova Gorica
Trg Edvarda Kardelja 1, 5000 Nova Gorica

avtorji

ANDREJA ALBREHT, univ.dipl.inž.kraj.arh.
Dr. ANDREJA ZAPUŠEK ČERNE, univ.dipl.inž.kraj.arh.
DAMJAN ČERNE, univ.dipl.inž.kraj.arh., ZAPS 1249

vsebina risbe

KROMBERK - CENTER VID IN VRTEC

merilo


1:1000

št.lista

22

datum

april 2019

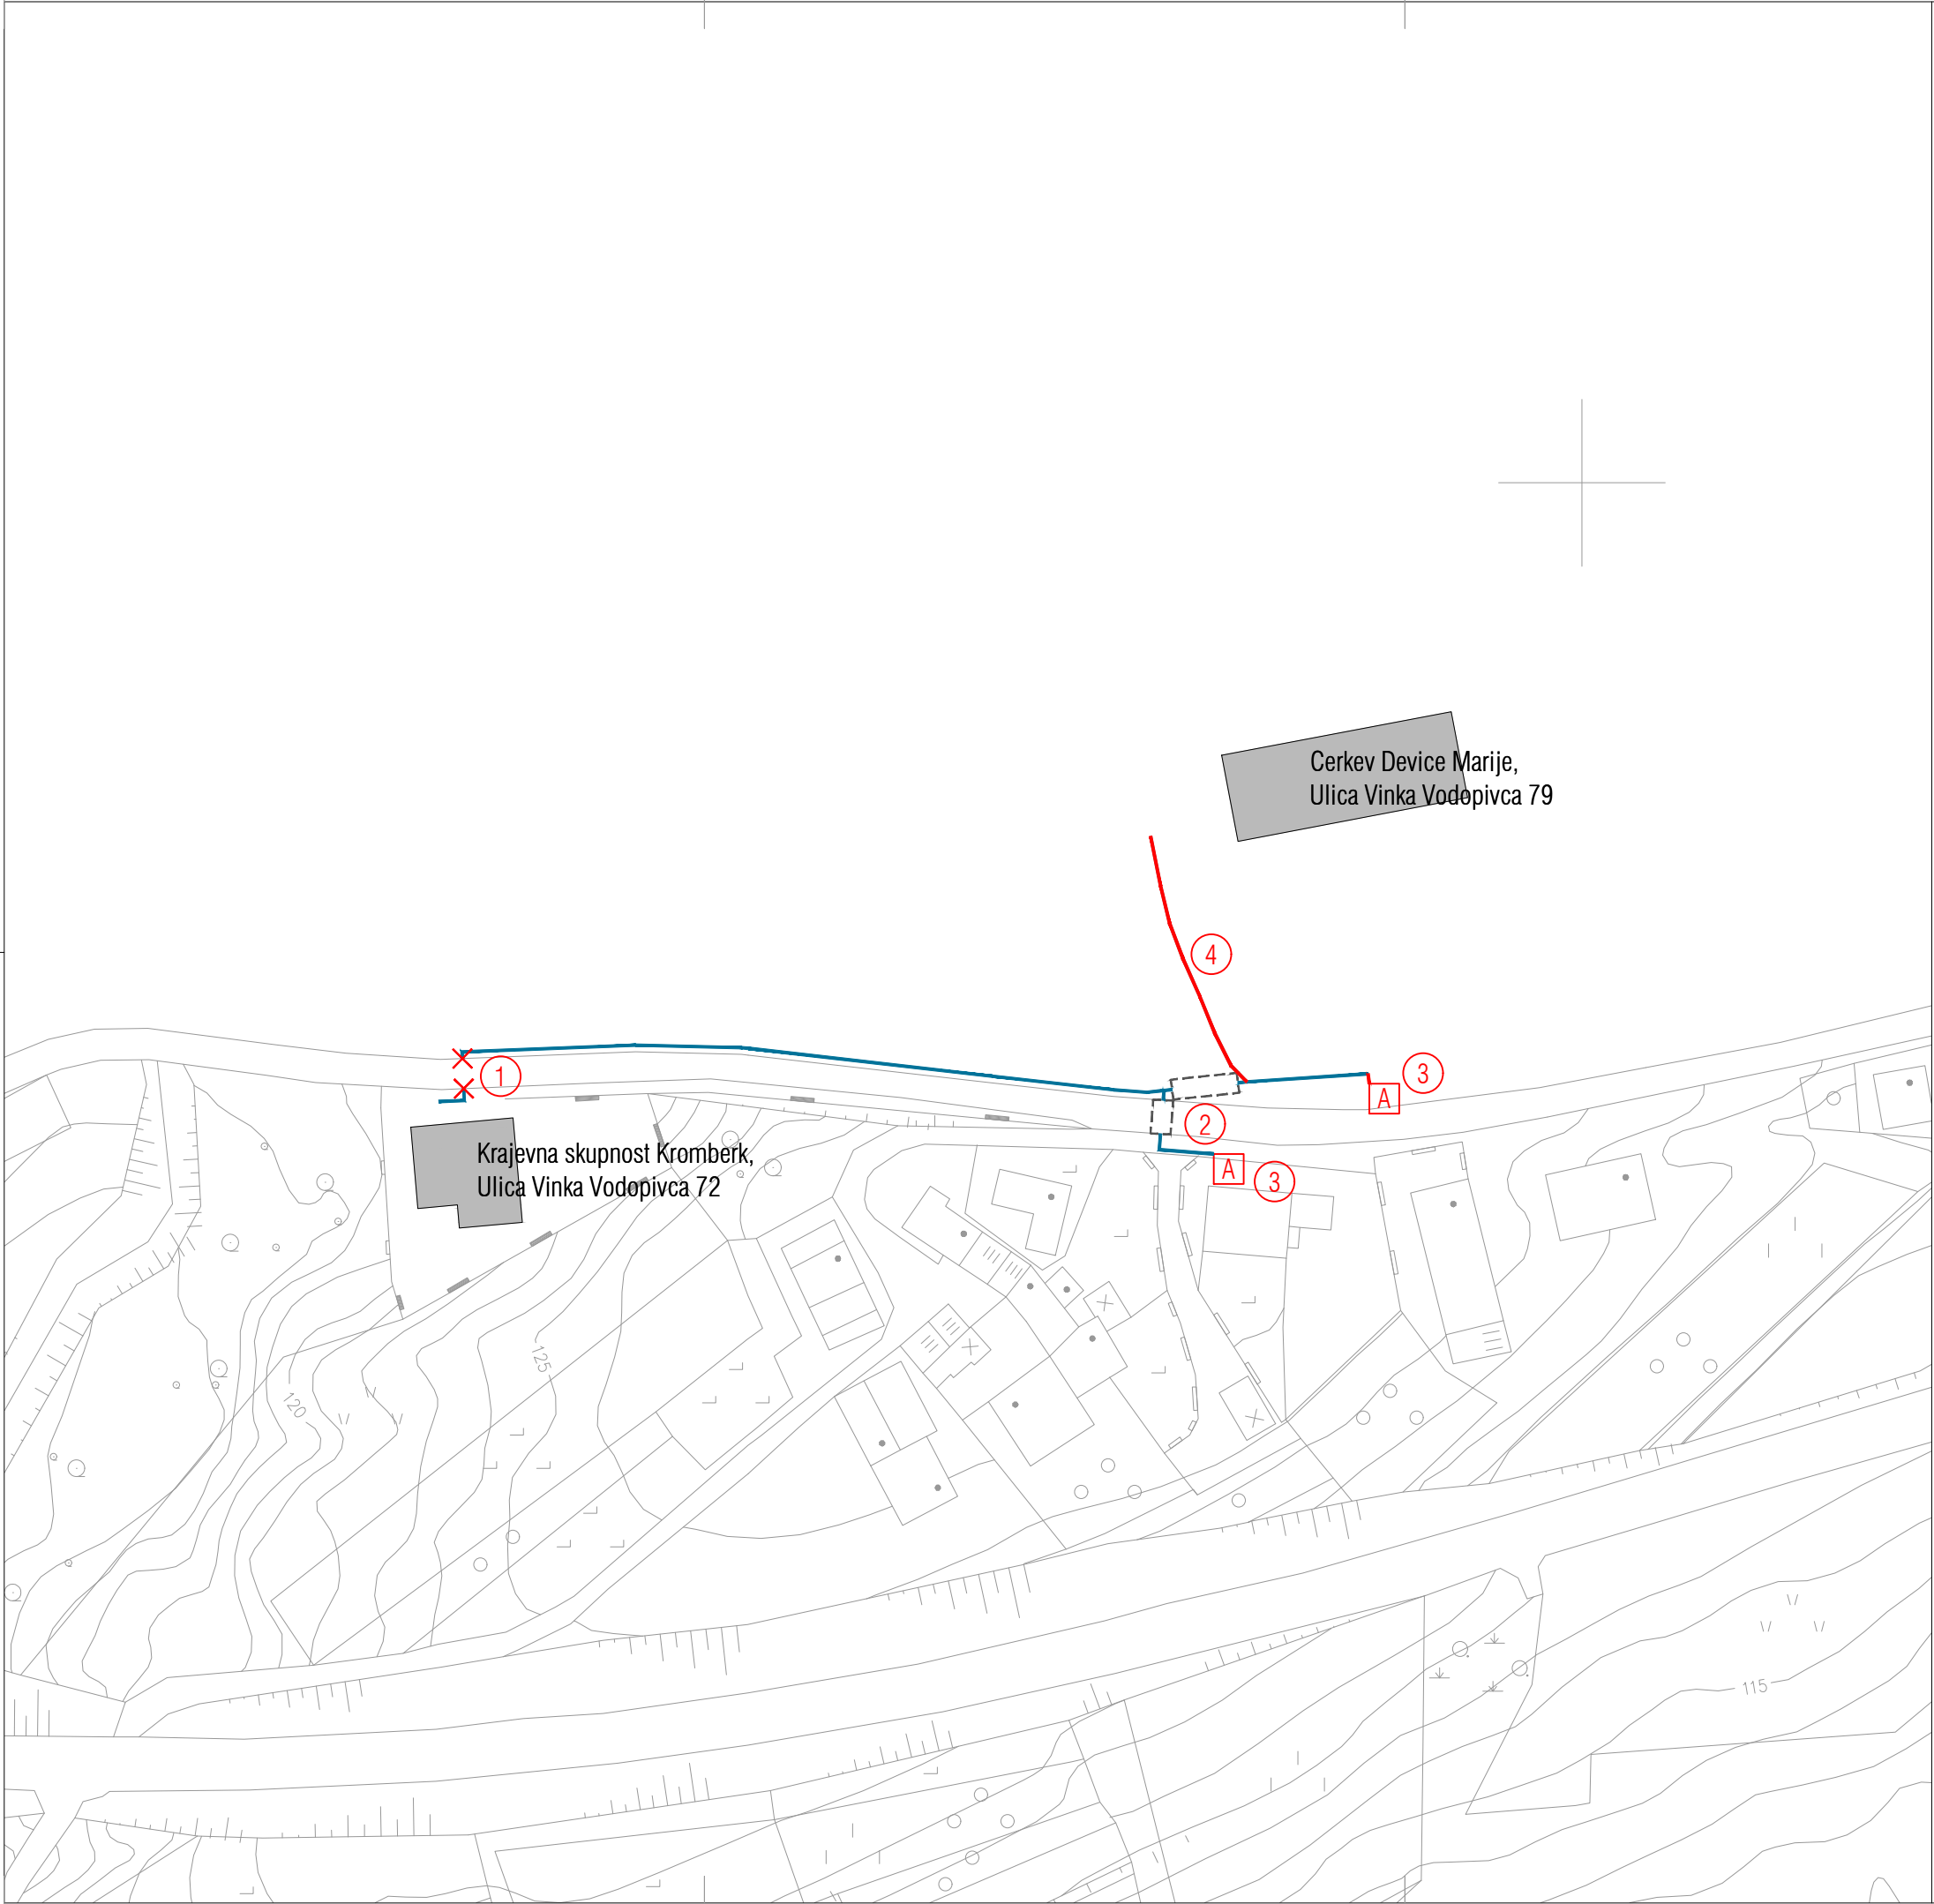

- Legenda:
- nova vodilna linija, standardne/nestandardne taktilne oznake
 - sledenje obstoječi vodilni liniji ali robu
 - urediti je potrebno površine za pešce
 - semaforiziran prehod za pešce
 - nesemaforiziran prehod za pešce
 - neoznačen prehod za pešce
 - oznaka prostorskega prikaza
 - avtobusno postajališče, novo avtobusno postajališče

- Opombe:
- 1 Uredi naj se nov prehod za pešce.
 - 2 Križišče je potrebno opremiti s taktilnimi oznakami: izdelati pasove opozorilnih oznak ob zebrah in vodilne linije s standardnimi oznakami, ki bodo omogočale vodenje do vozišča. Vodilne linije je potrebno navezati na obstoječe robove.
 - 3 Avtobusni postajališči je potrebno opremiti s standardnimi taktilnimi oznakami skladno s SIST 1186.
 - 4 Do cerkve je potrebno urediti varen dostop za pešce ali izdelati vodilno linijo.

Zavod za
spodbujanje
dostopnosti

DOSTOP

Zavod DOSTOP
Cesta 27.aprila 35
1000 Ljubljana

T +386 [0]31 803 343
T +386 [0]41 989 345
E info@dostop.org

projekt

št.projekta

investitor

avtorji

vsebina risbe

merilo

št.lista

datum

Strateški načrt dostopnosti za MONG

01-SND-2019

Mestna občina Nova Gorica
Trg Edvarda Kardelja 1, 5000 Nova Gorica

ANDREJA ALBREHT, univ.dipl.inž.kraj.arh.
Dr. ANDREJA ZAPUŠEK ČERNE, univ.dipl.inž.kraj.arh.
DAMJAN ČERNE, univ.dipl.inž.kraj.arh., ZAPS 1249

KROMBERK - KRAJEVNA SKUPNOST IN CERKEV

1:1000

23

april 2019