


Začetni prikaz

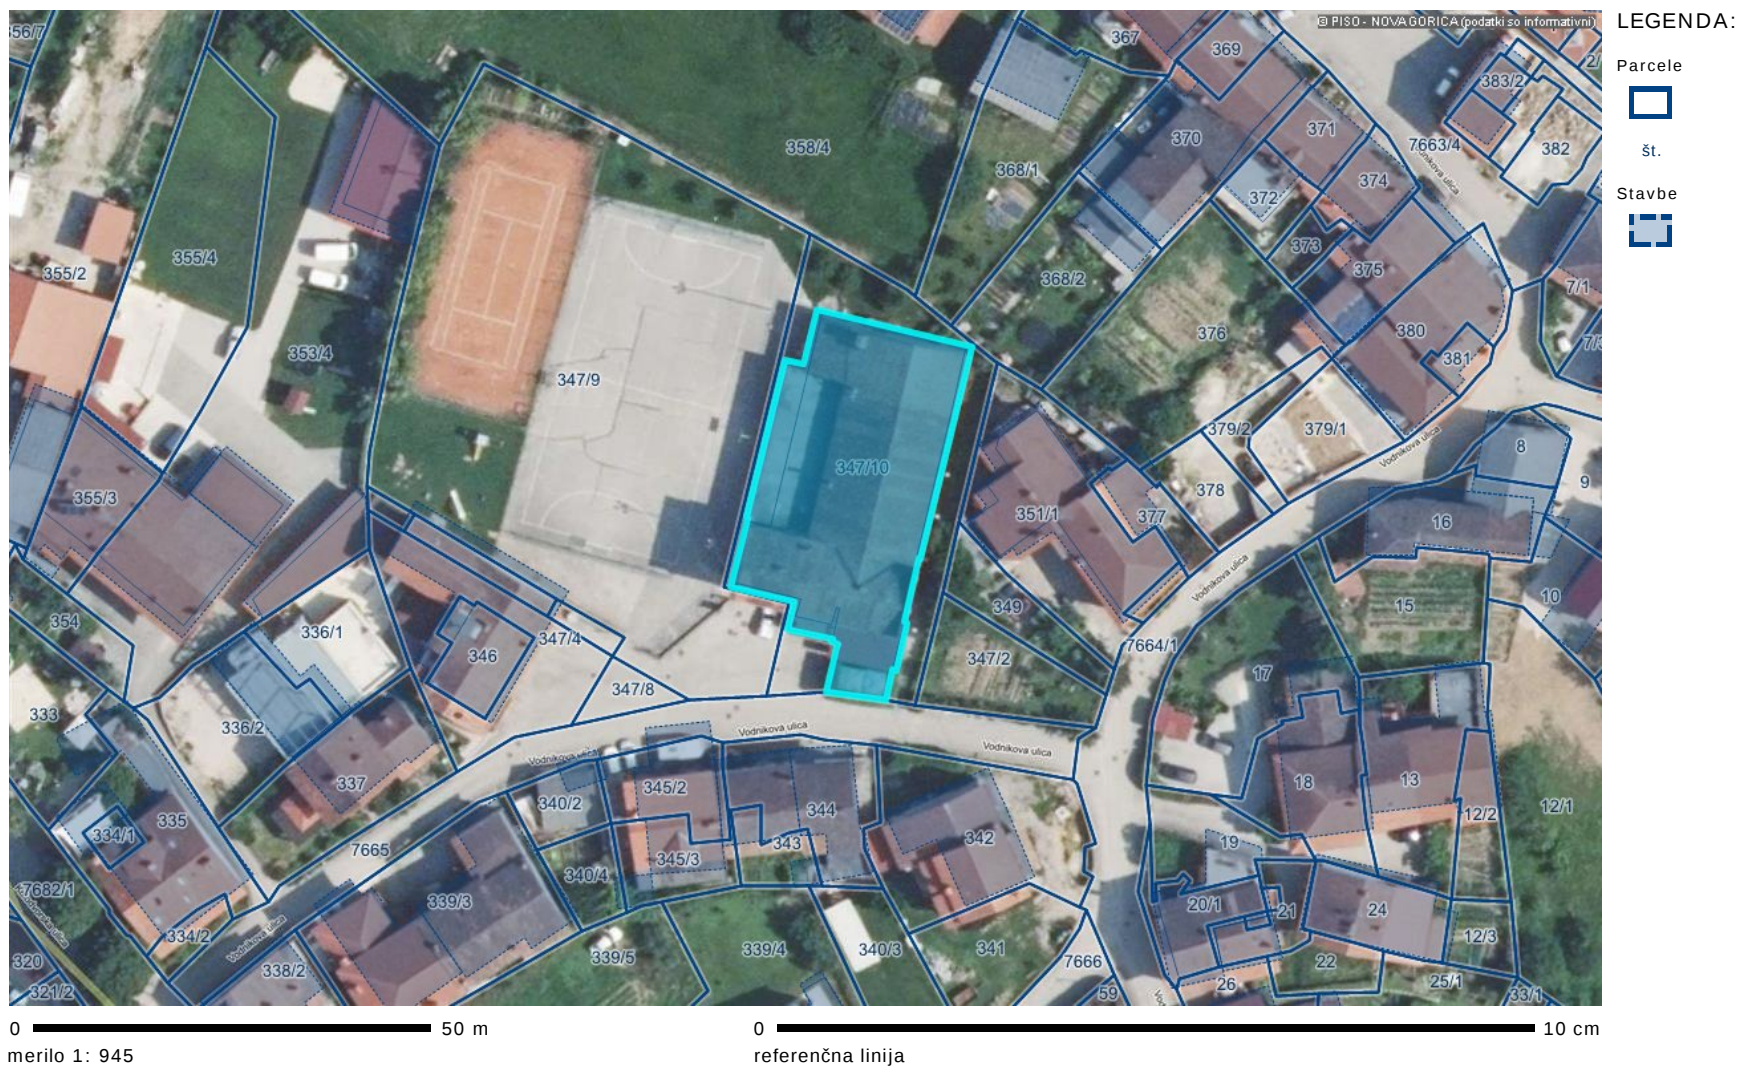

OZNAČENA STAVBA: katastrska občina: 2335-DORNBURG, stavba: 253