



## PODROBNI PROSTORSKI IZVEDBENI POGOJI - LIST ŠT. 1

..... okvirno načrtovano območje javnega dobra

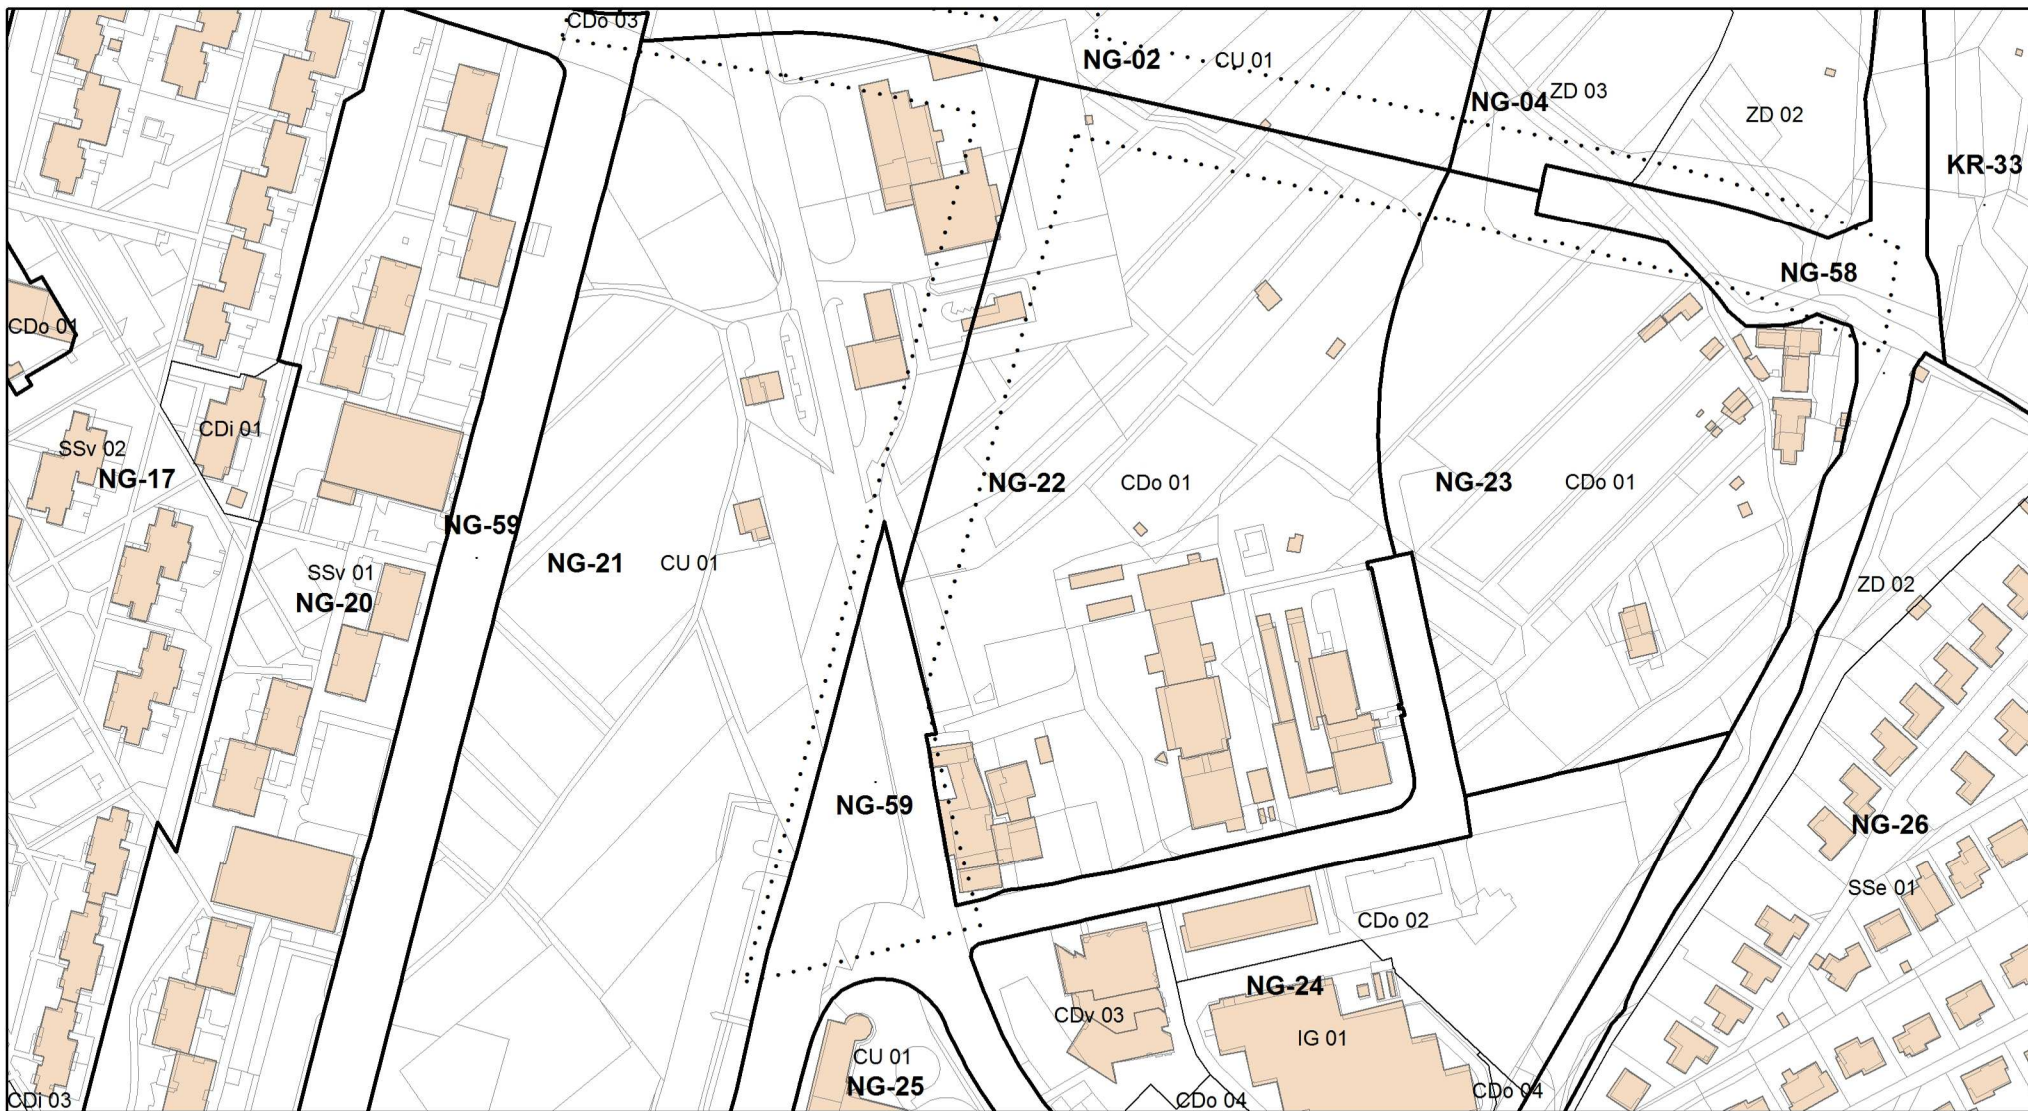


## PODROBNI PROSTORSKI IZVEDBENI POGOJI - LIST ŠT. 2

..... okvirno načrtovano območje javnega dobra

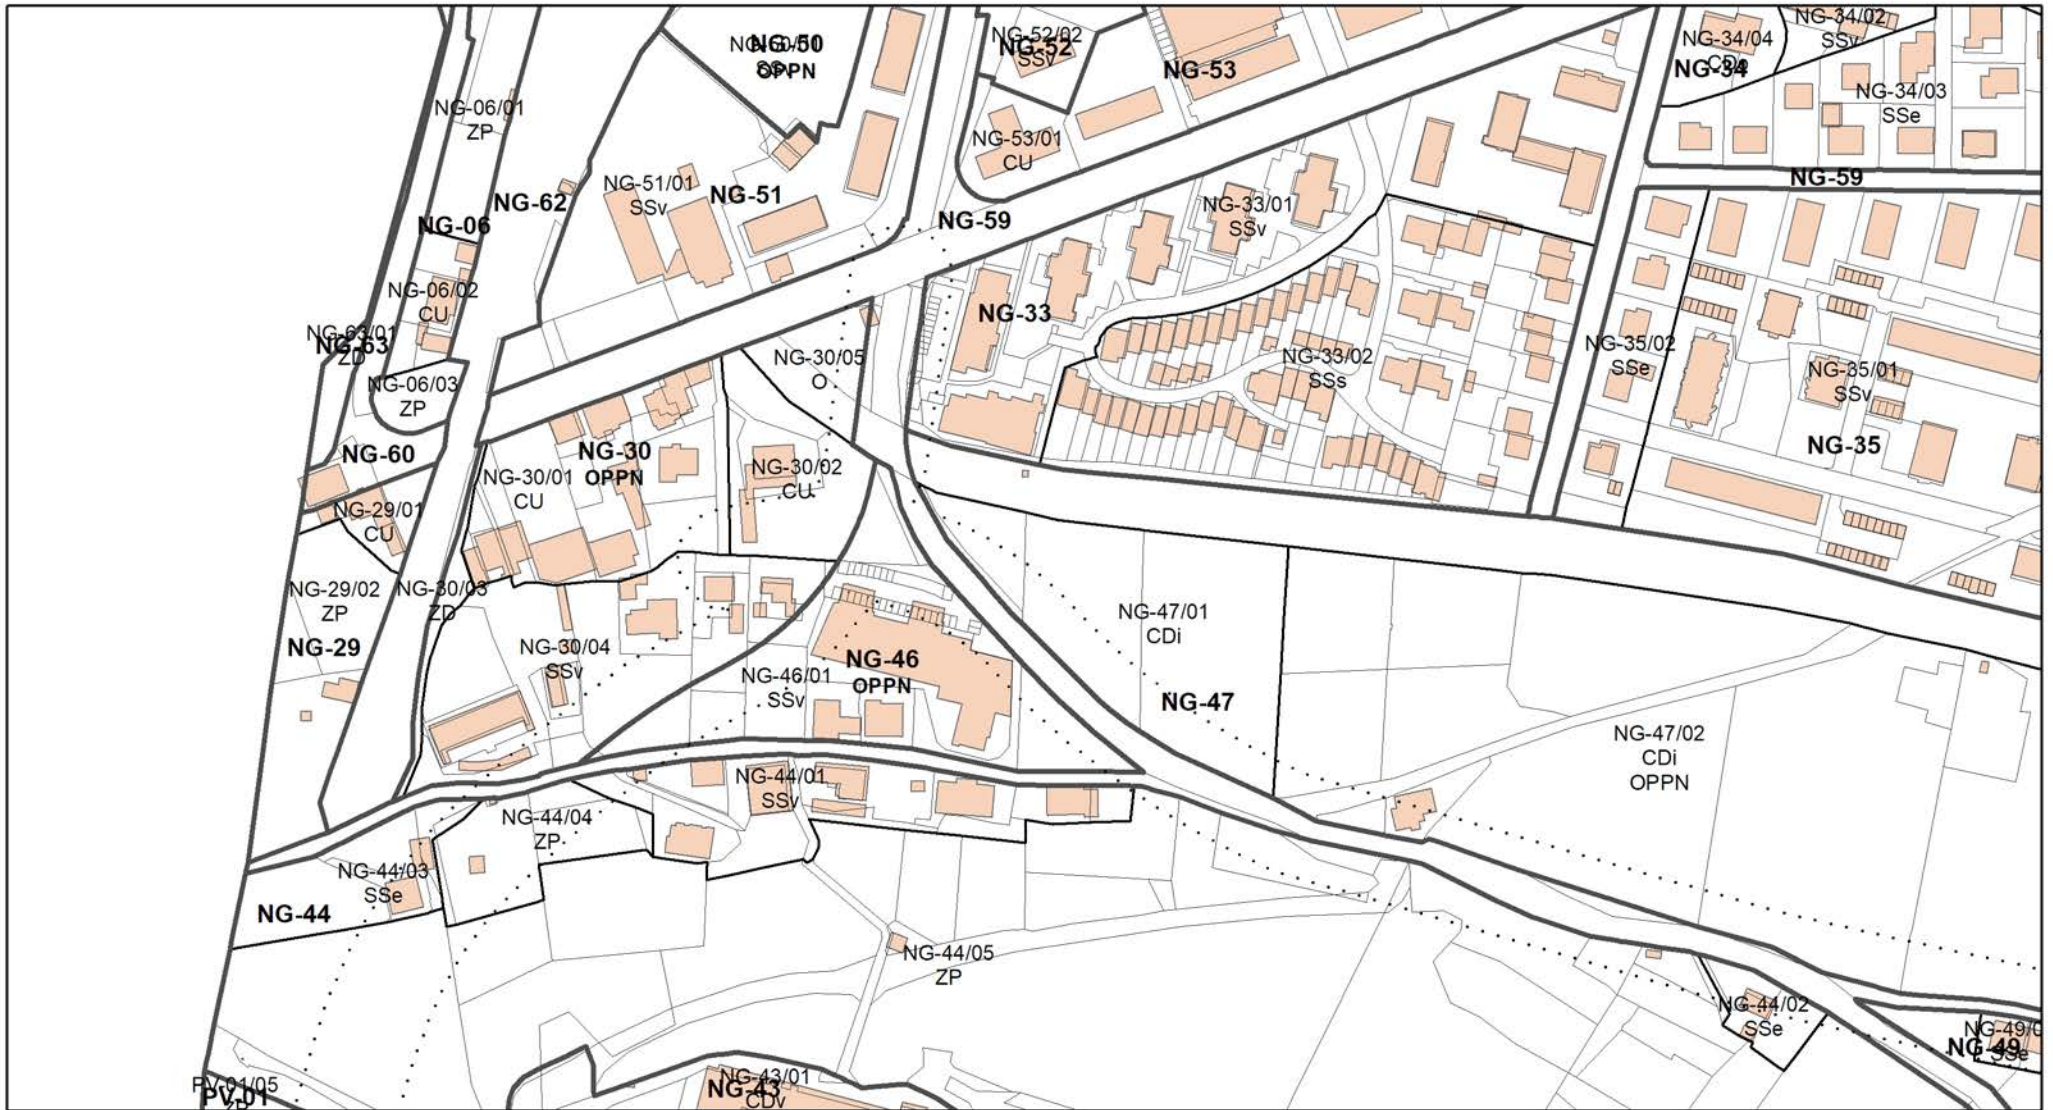


**PODROBNI PROSTORSKI IZVEDBENI POGOJI - LIST ŠT. 3**

..... okviro načrtovano območje javnega dobra

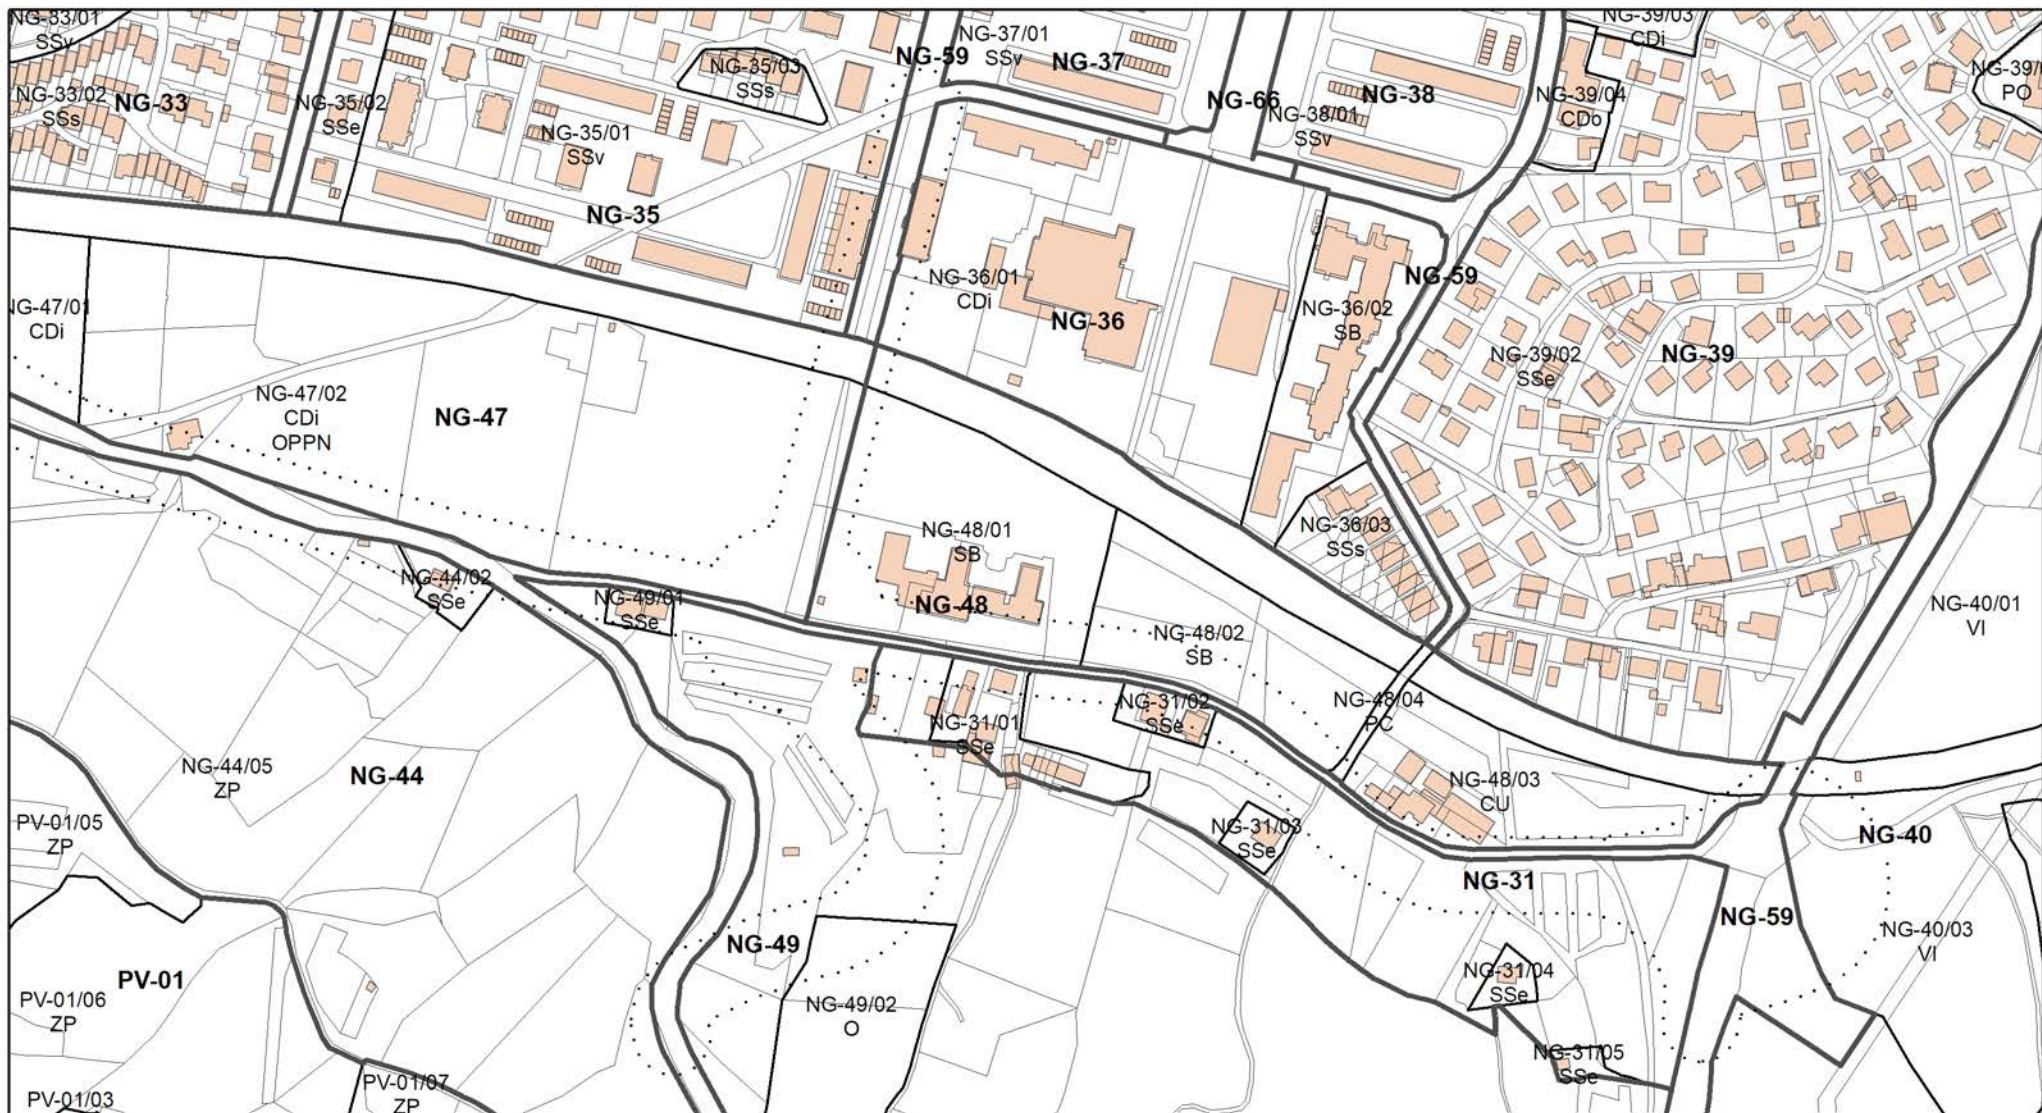


#### PODROBNI PROSTORSKI IZVEDBENI POGOJI - LIST ŠT. 4

..... okviro načrtovano območje javnega dobra

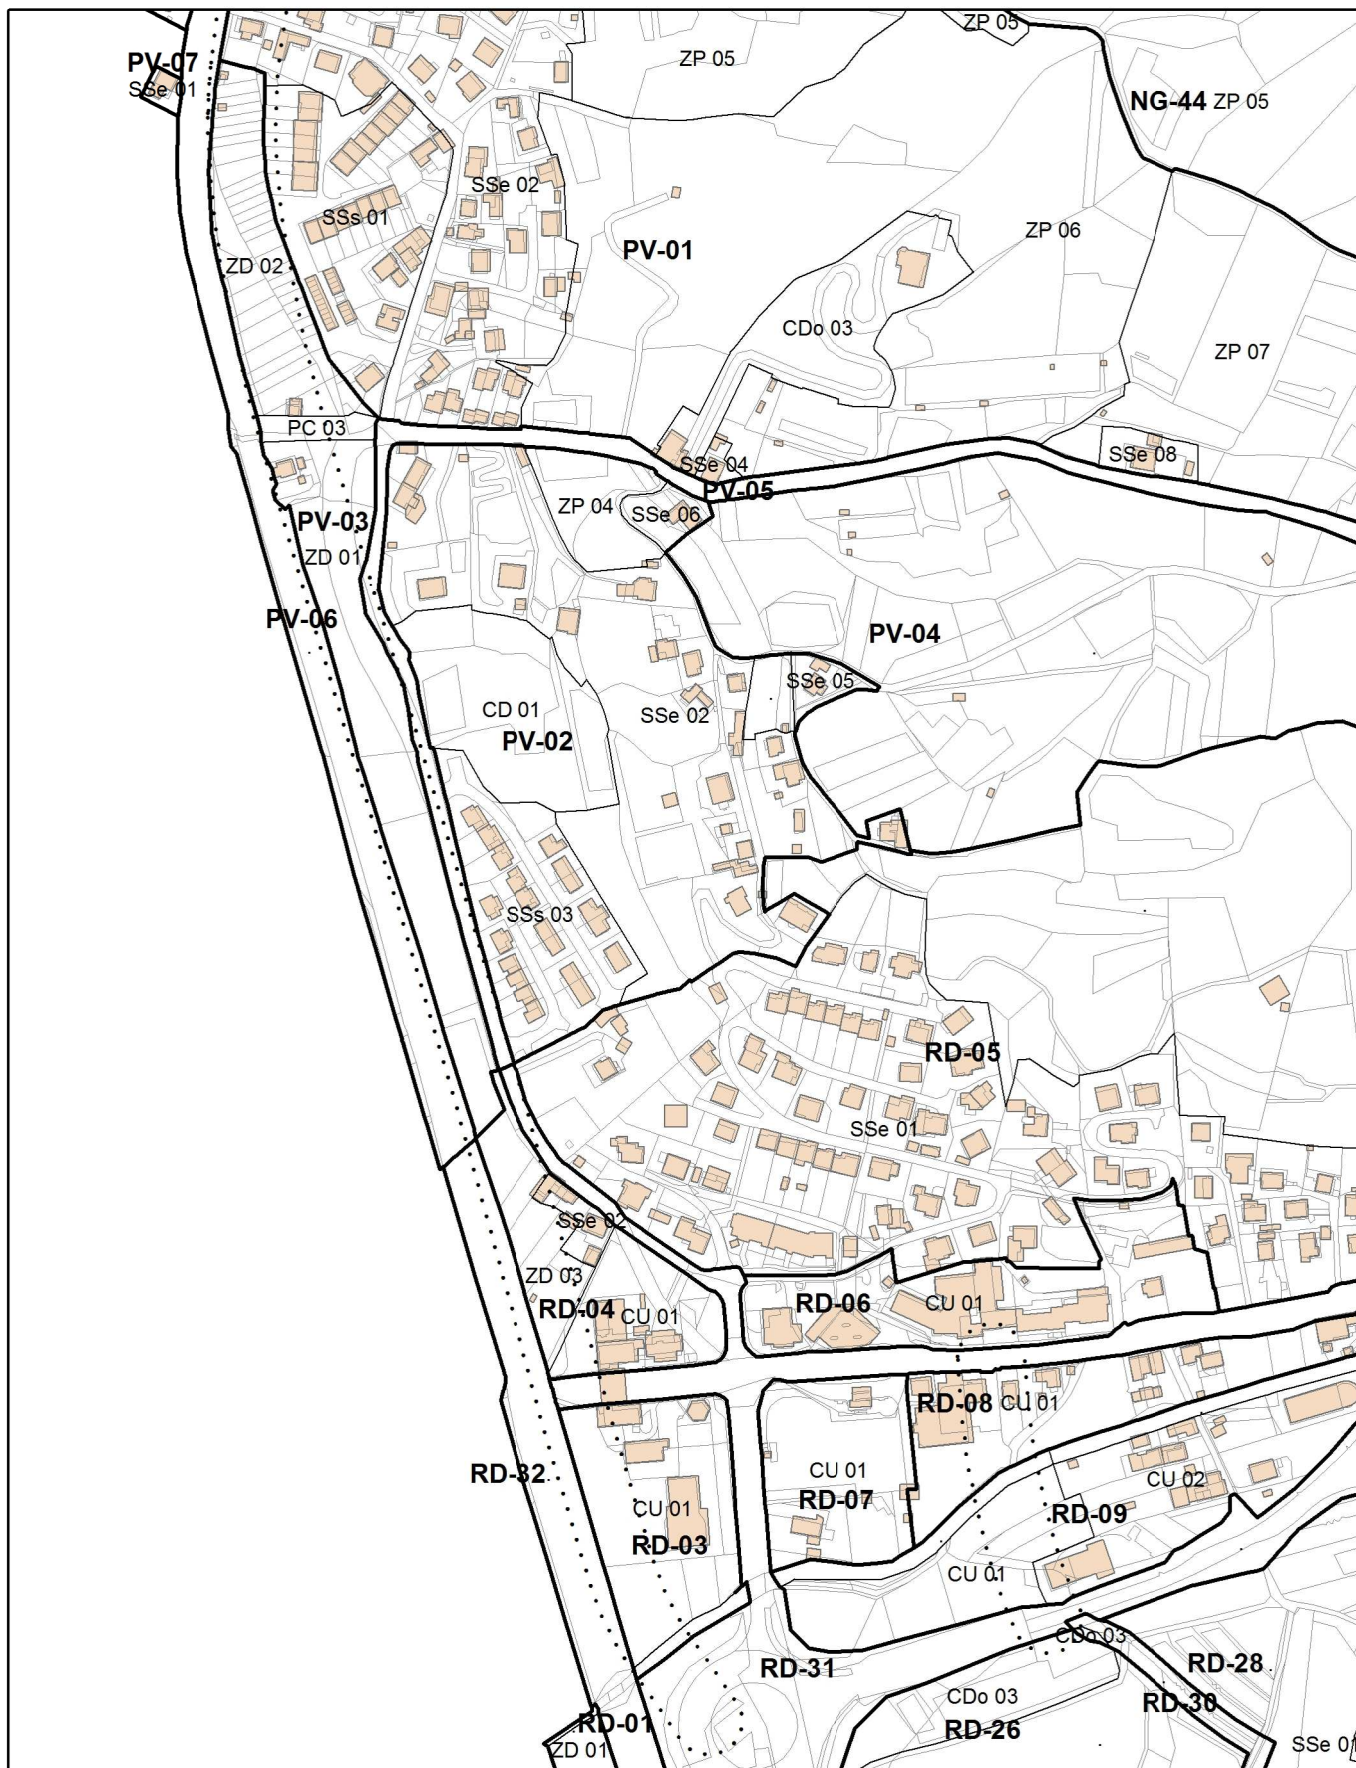

**PODROBNI PROSTORSKI IZVEDBENI POGOJI - LIST ŠT. 5**

..... okvirno načrtovano območje javnega dobra

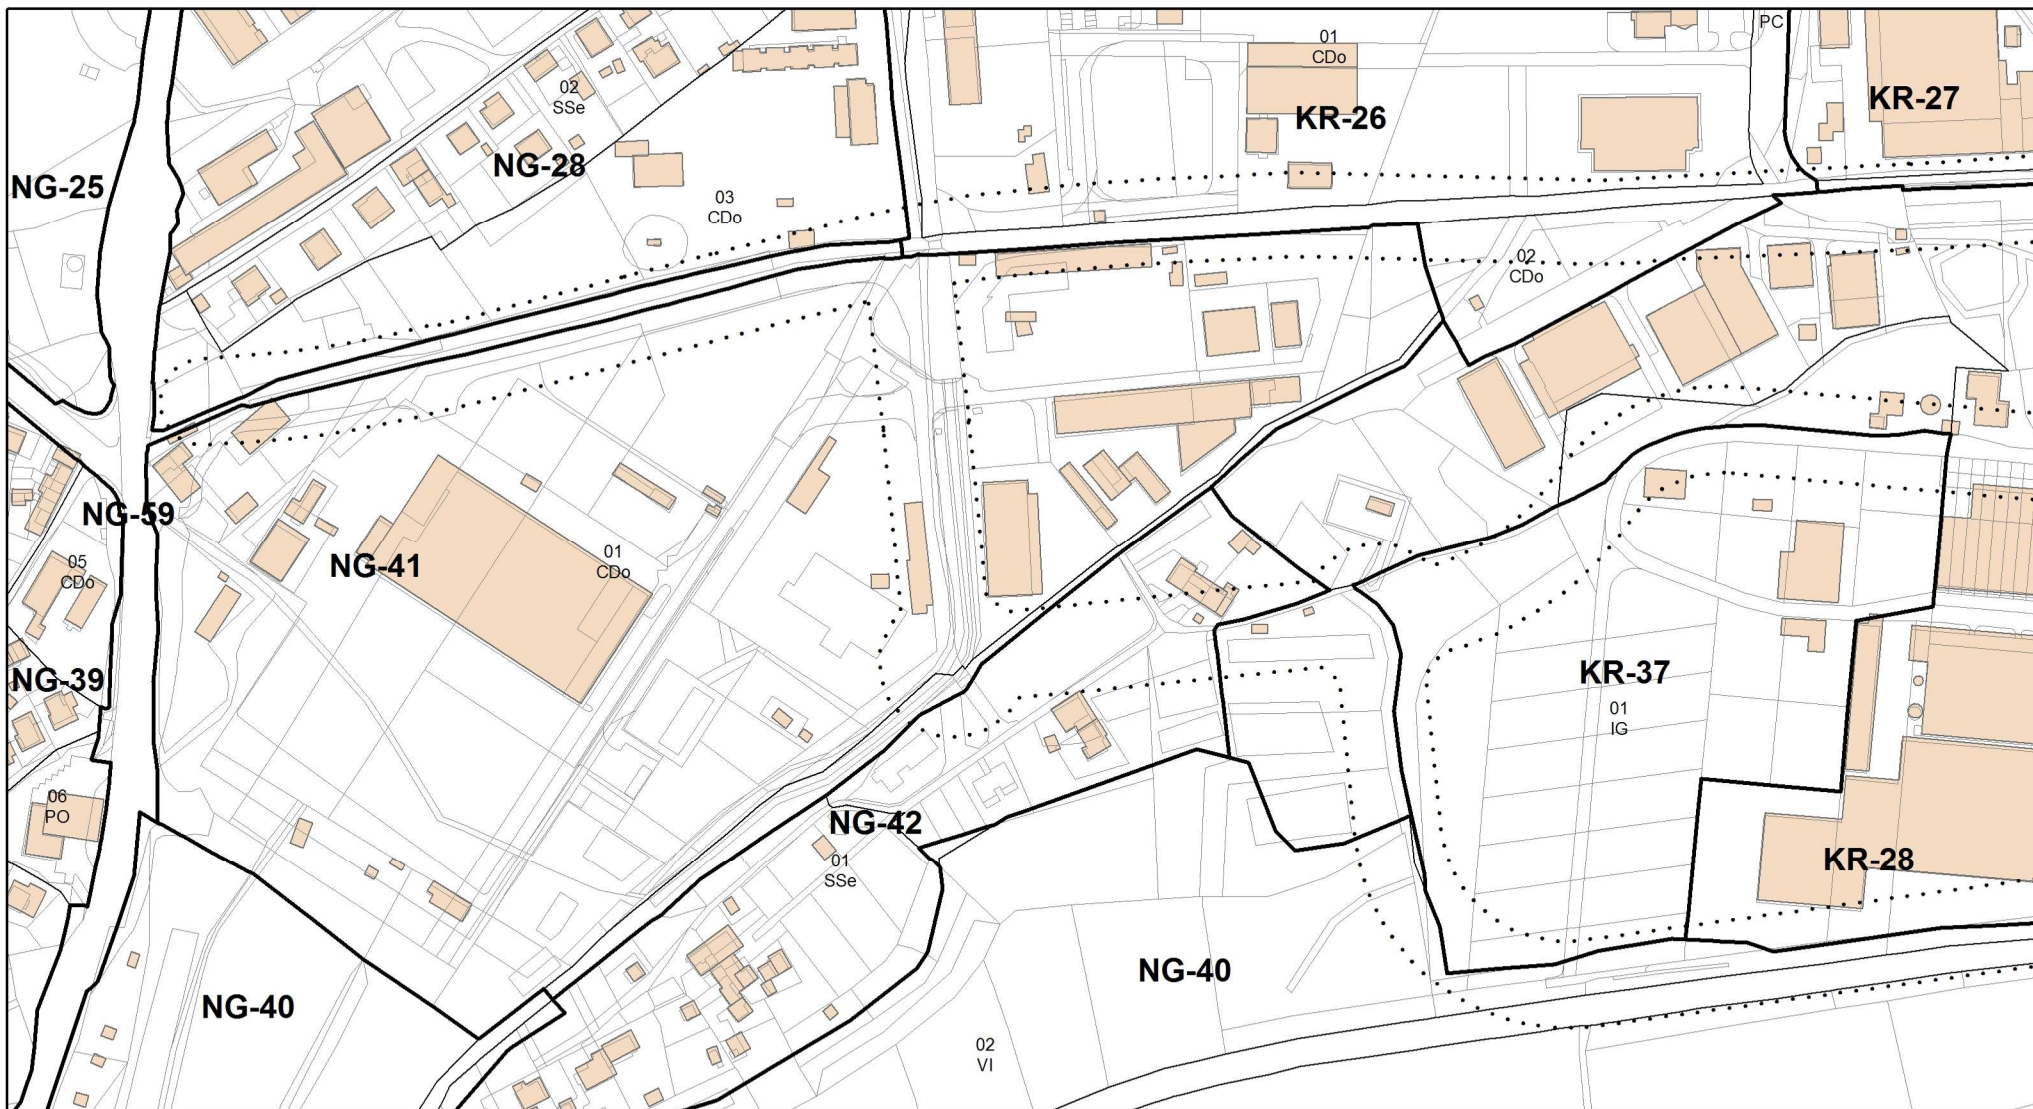


**PODROBNI PROSTORSKI IZVEDBENI POGOJI - LIST ŠT. 6**

..... okvirno načrtovano območje javnega dobra



**PODROBNI PROSTORSKI IZVEDBENI POGOJI - LIST ŠT. 7**

..... okvirno načrtovano območje javnega dobra

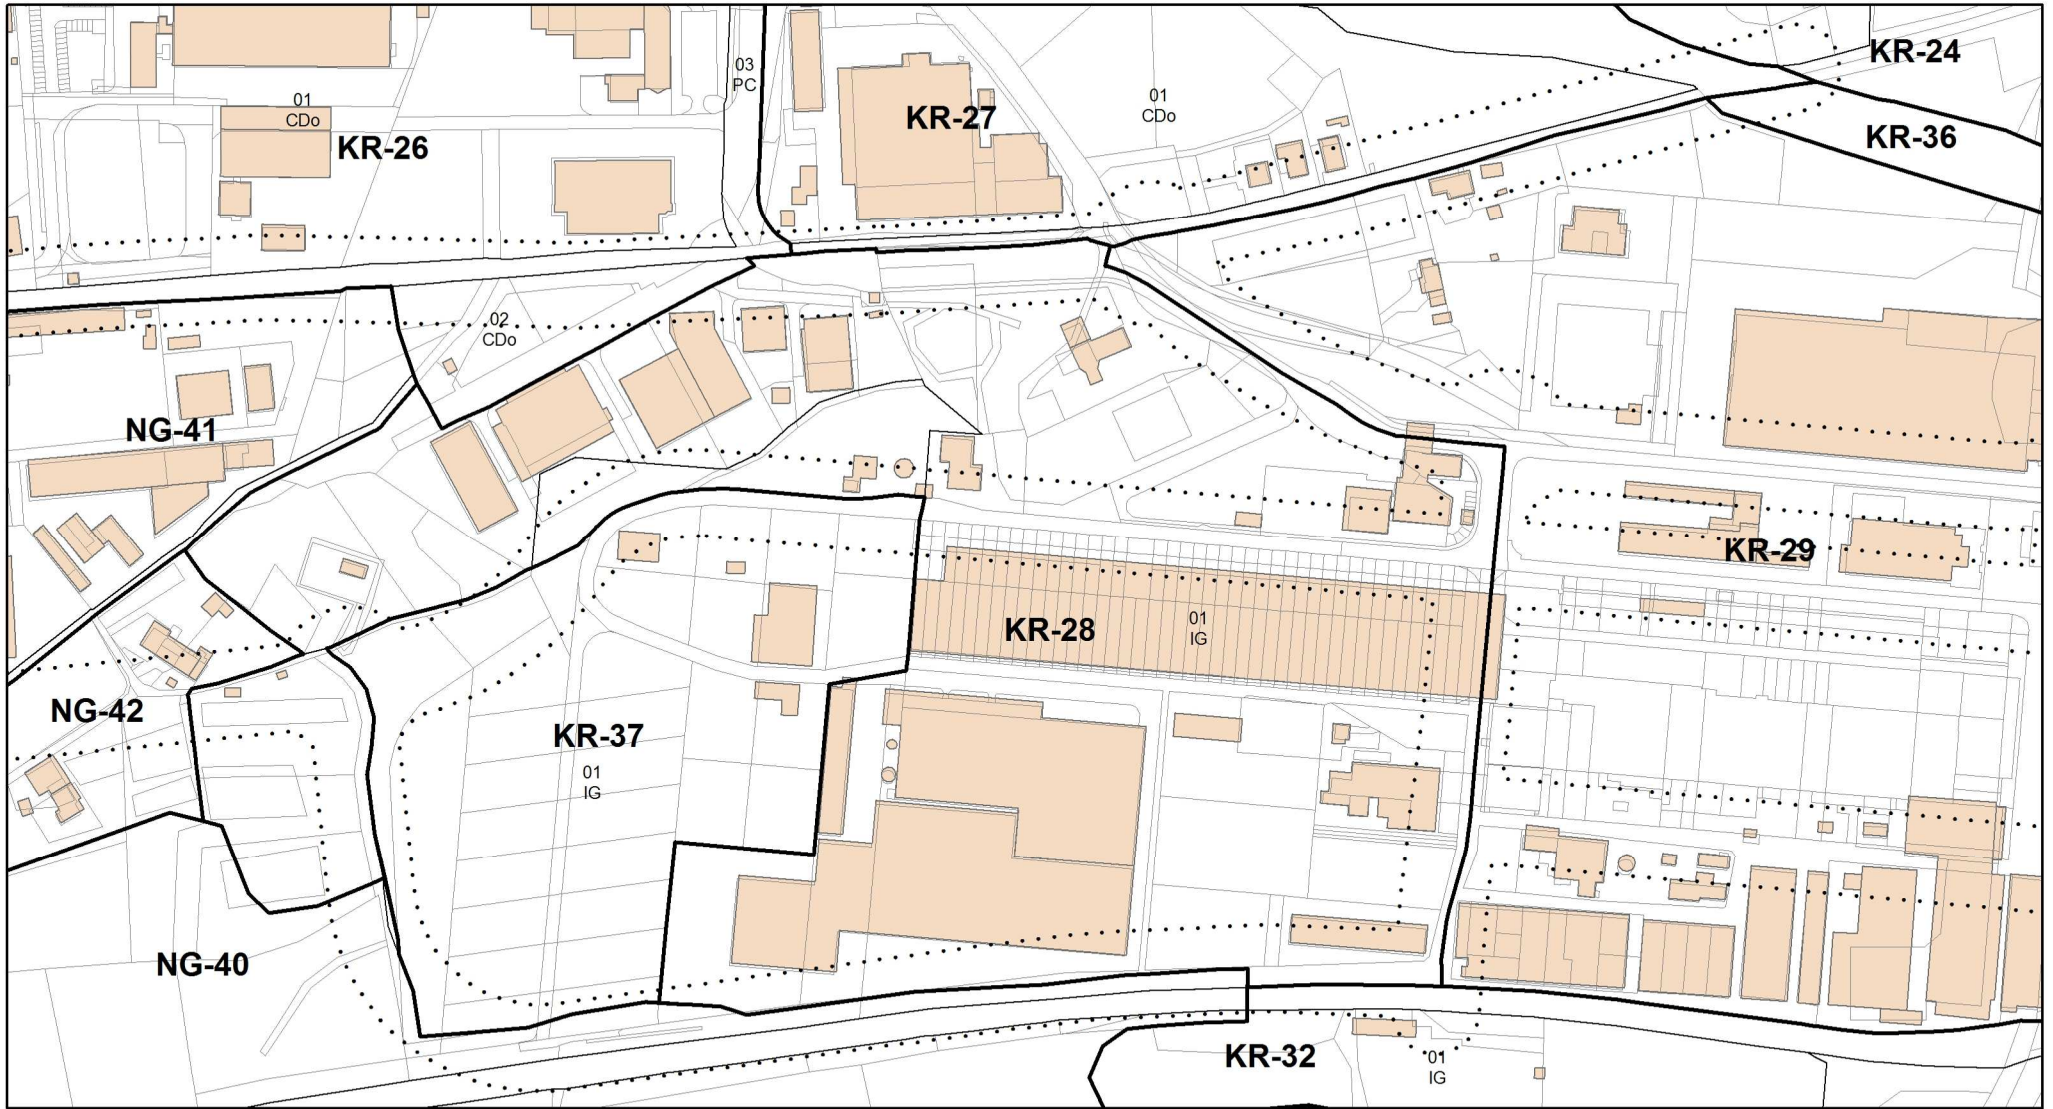

**PODROBNI PROSTORSKI IZVEDBENI POGOJI - LIST ŠT. 8**


..... okvirno načrtovano območje javnega dobra






**PODROBNI PROSTORSKI IZVEDBENI POGOJI - LIST ŠT. 9**

..... okvirno načrtovano območje javnega dobra

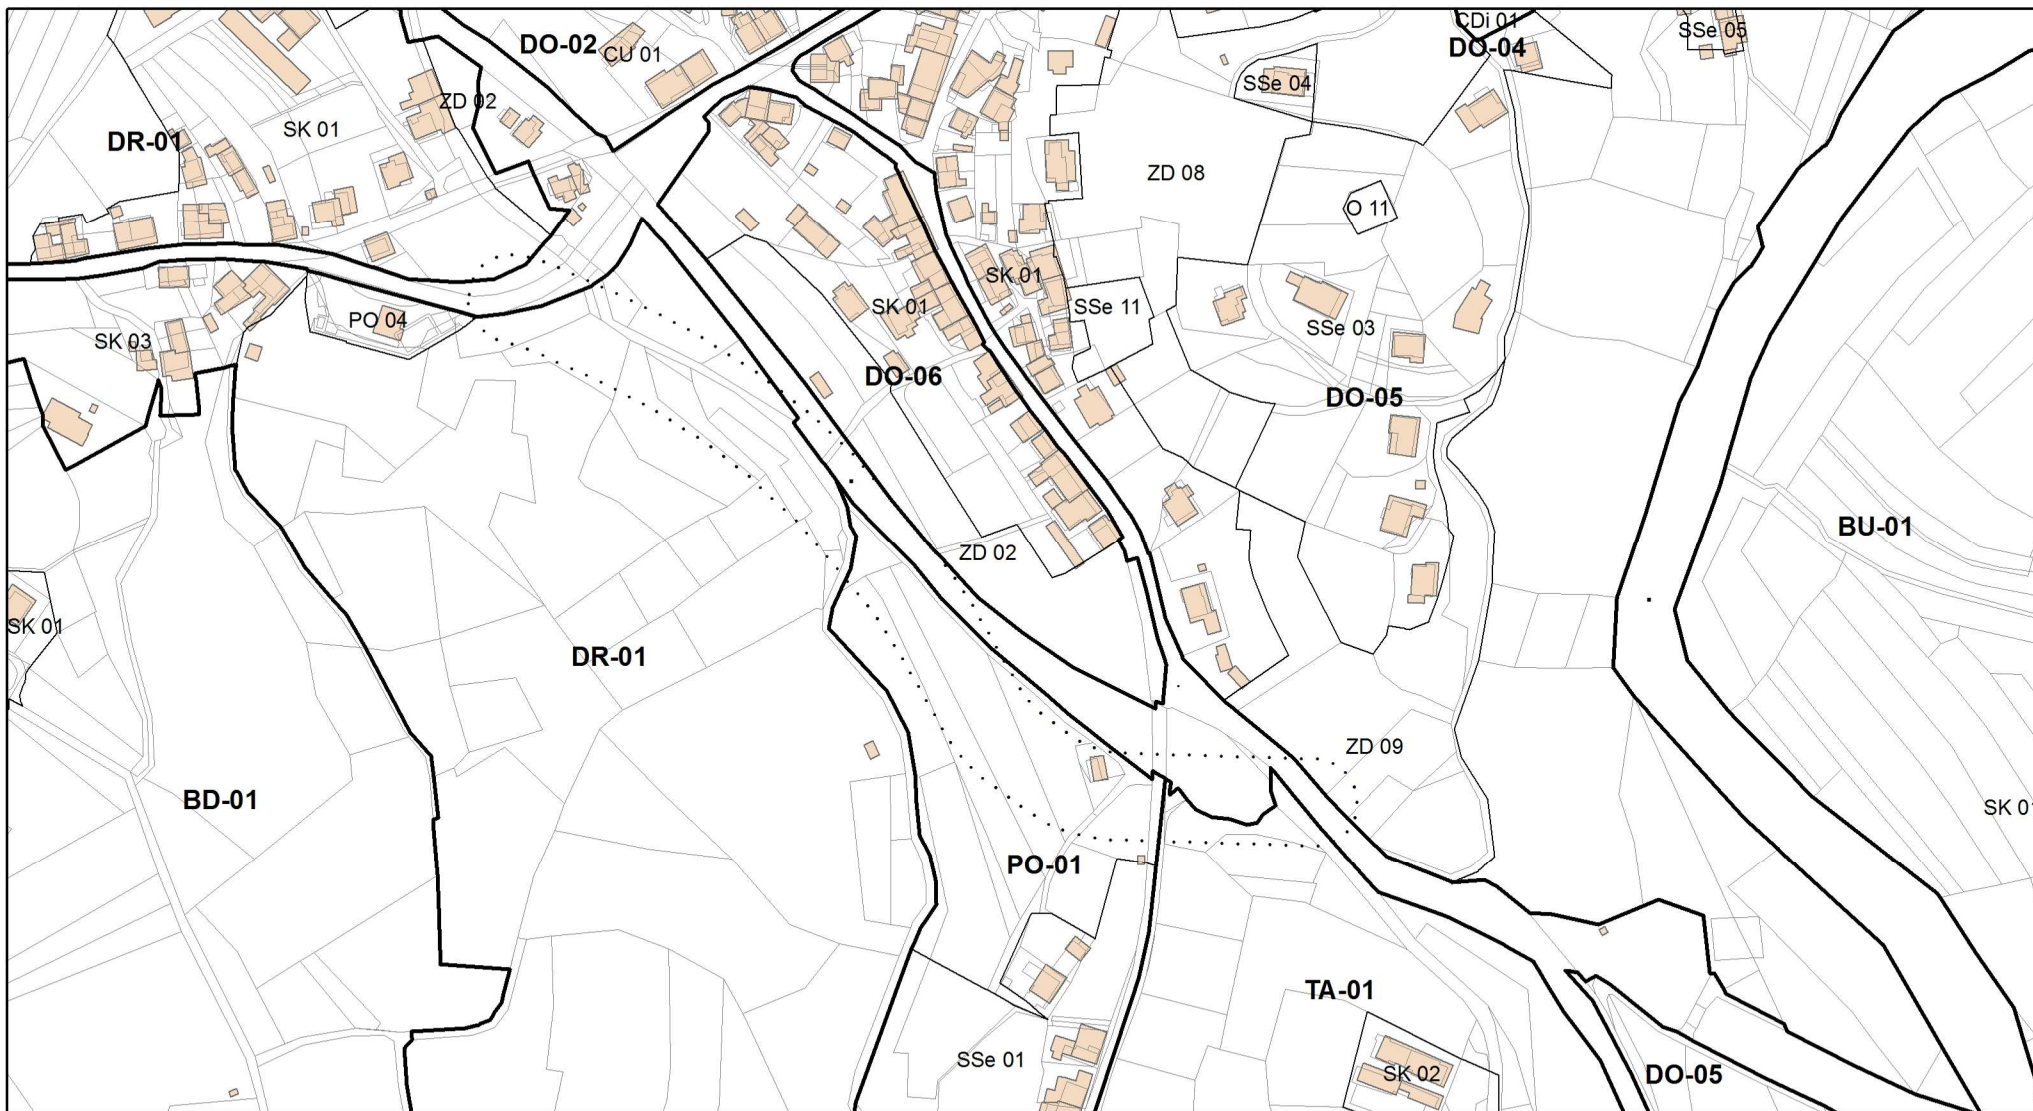

**PODROBNI PROSTORSKI IZVEDBENI POGOJI - LIST ŠT. 10**

..... okvirno načrtovano območje javnega dobra

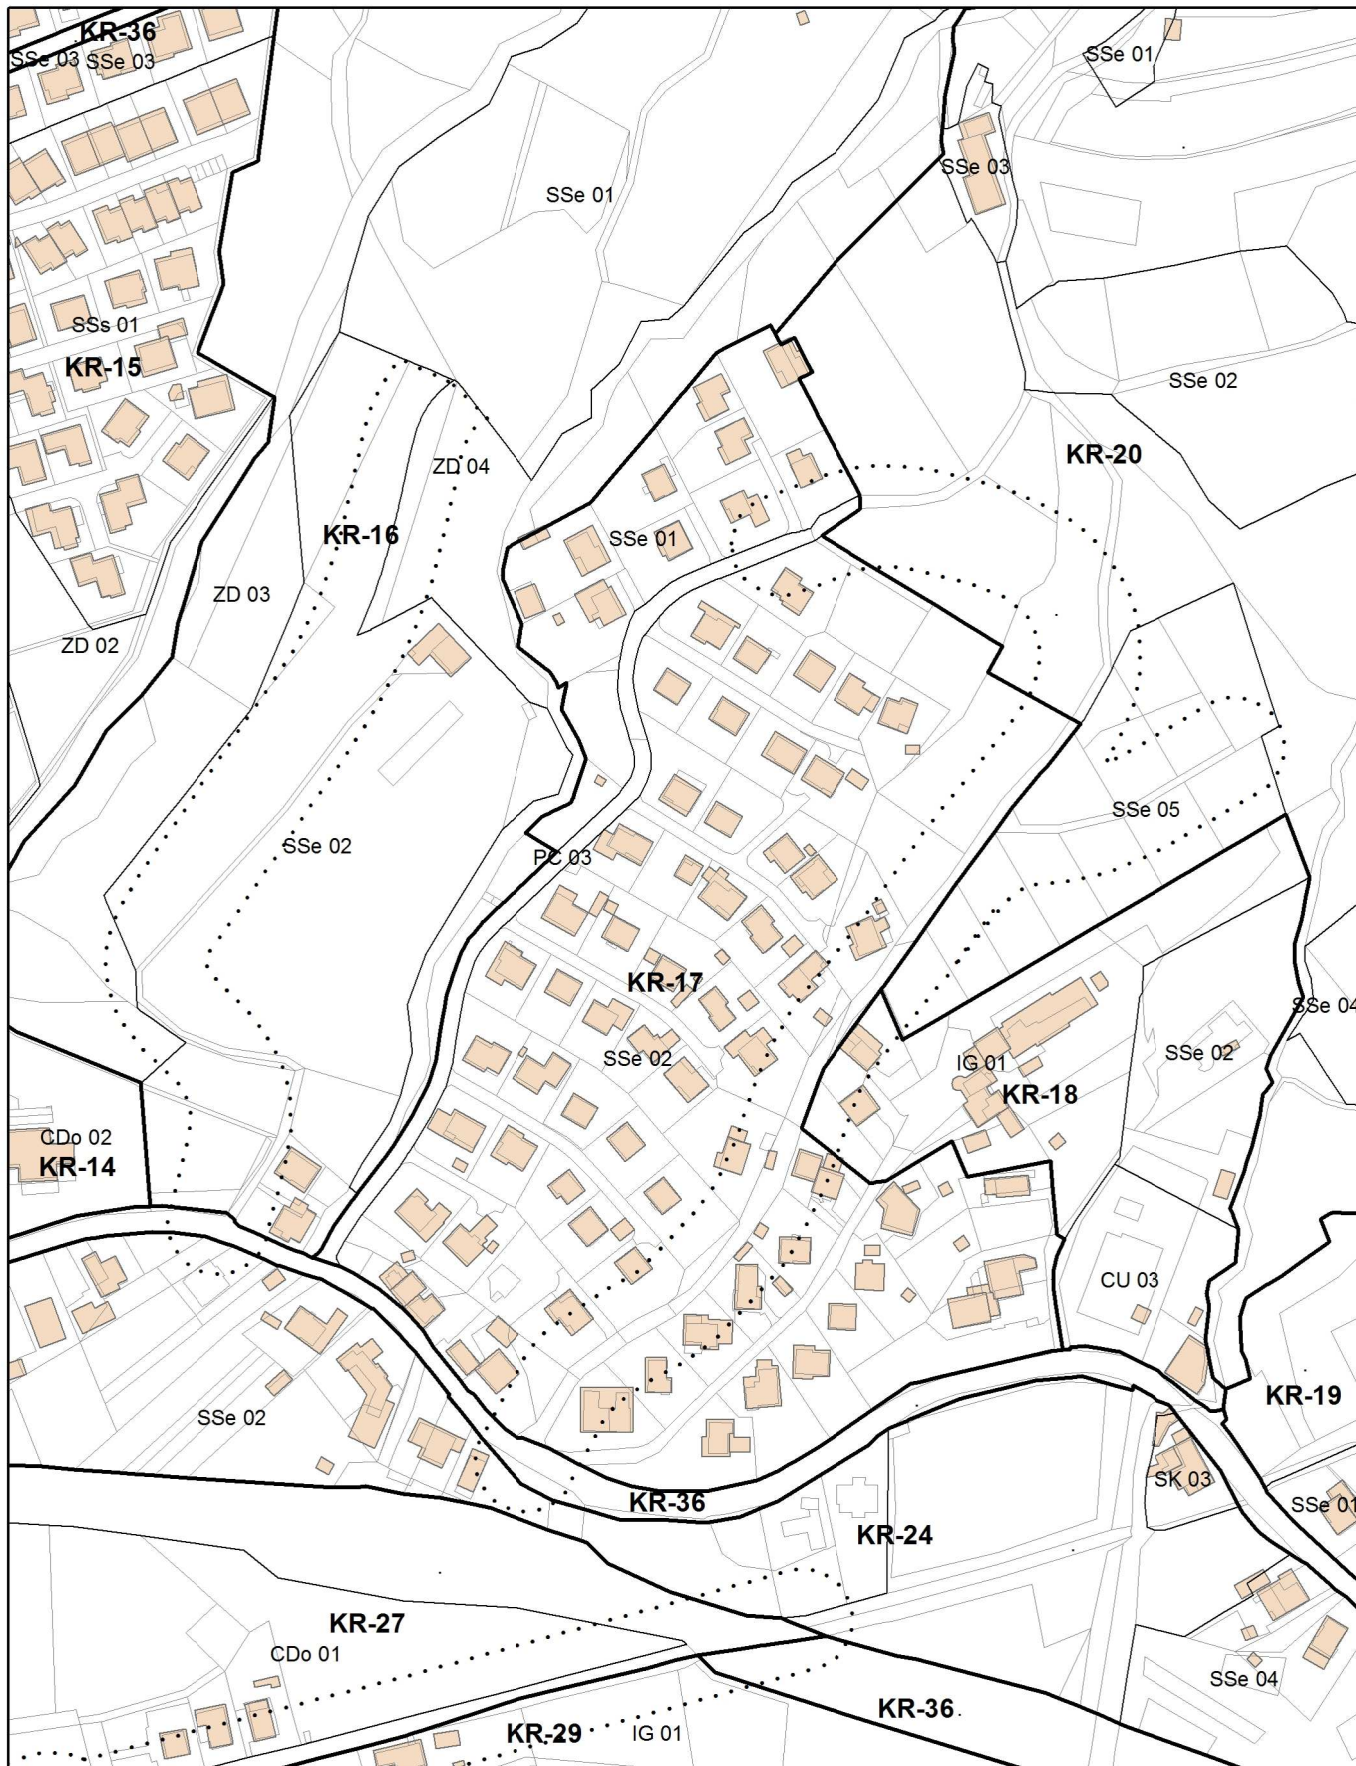

**PODROBNI PROSTORSKI IZVEDBENI POGOJI - LIST ŠT. 11**

..... okvirno načrtovano območje javnega dobra




**PODROBNI PROSTORSKI IZVEDBENI POGOJI - LIST ŠT. 12**

..... okviro načrtovano območje javnega dobra



**PODROBNI PROSTORSKI IZVEDBENI POGOJI - LIST ŠT. 13**

- gradbena meja
- gradbena linija

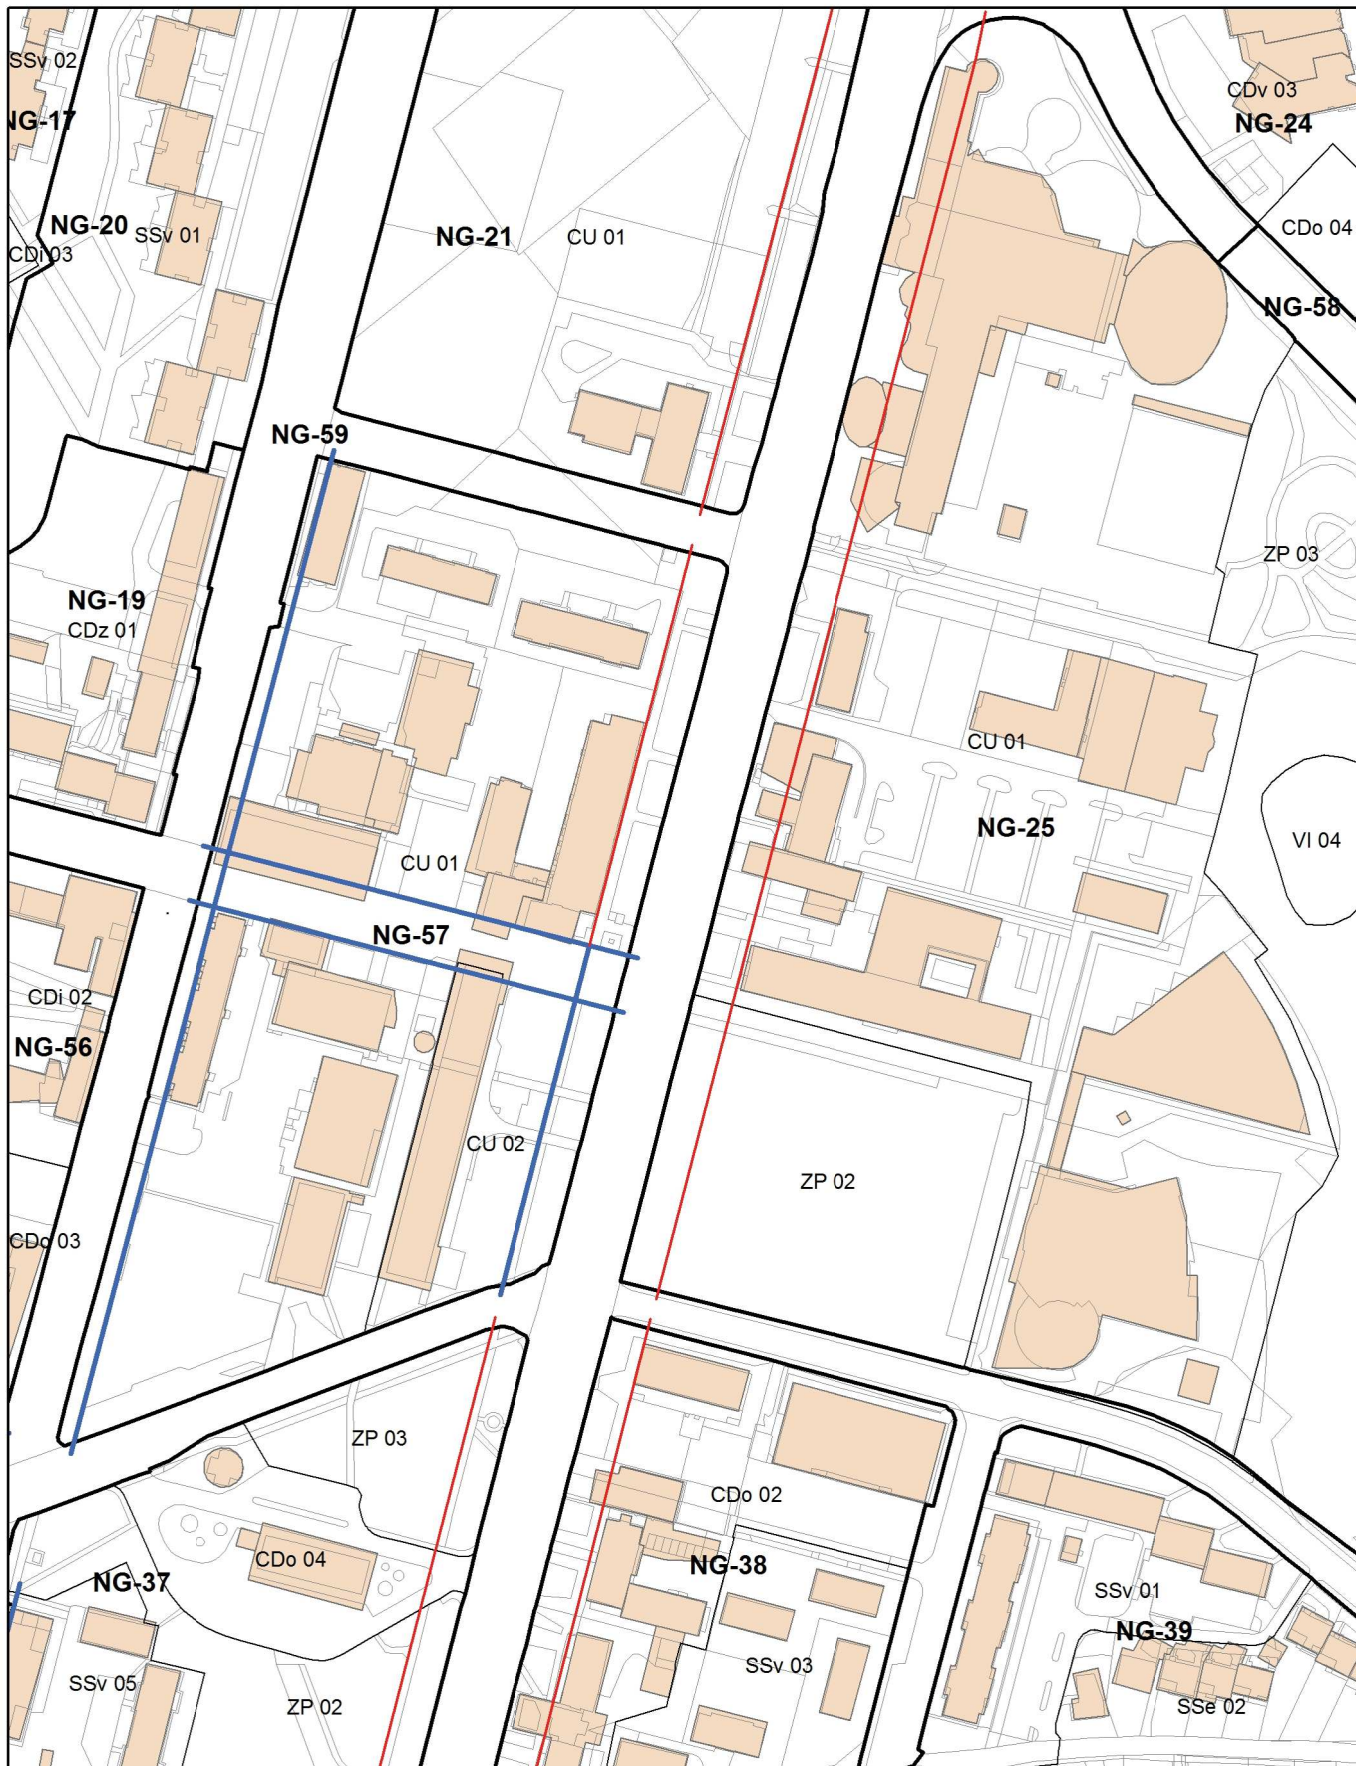


**PODROBNI PROSTORSKI IZVEDBENI POGOJI - LIST ŠT. 14**

- gradbena meja
- gradbena linija



**PODROBNI PROSTORSKI IZVEDBENI POGOJI - LIST ŠT. 15**


- gradbena meja
- gradbena linija

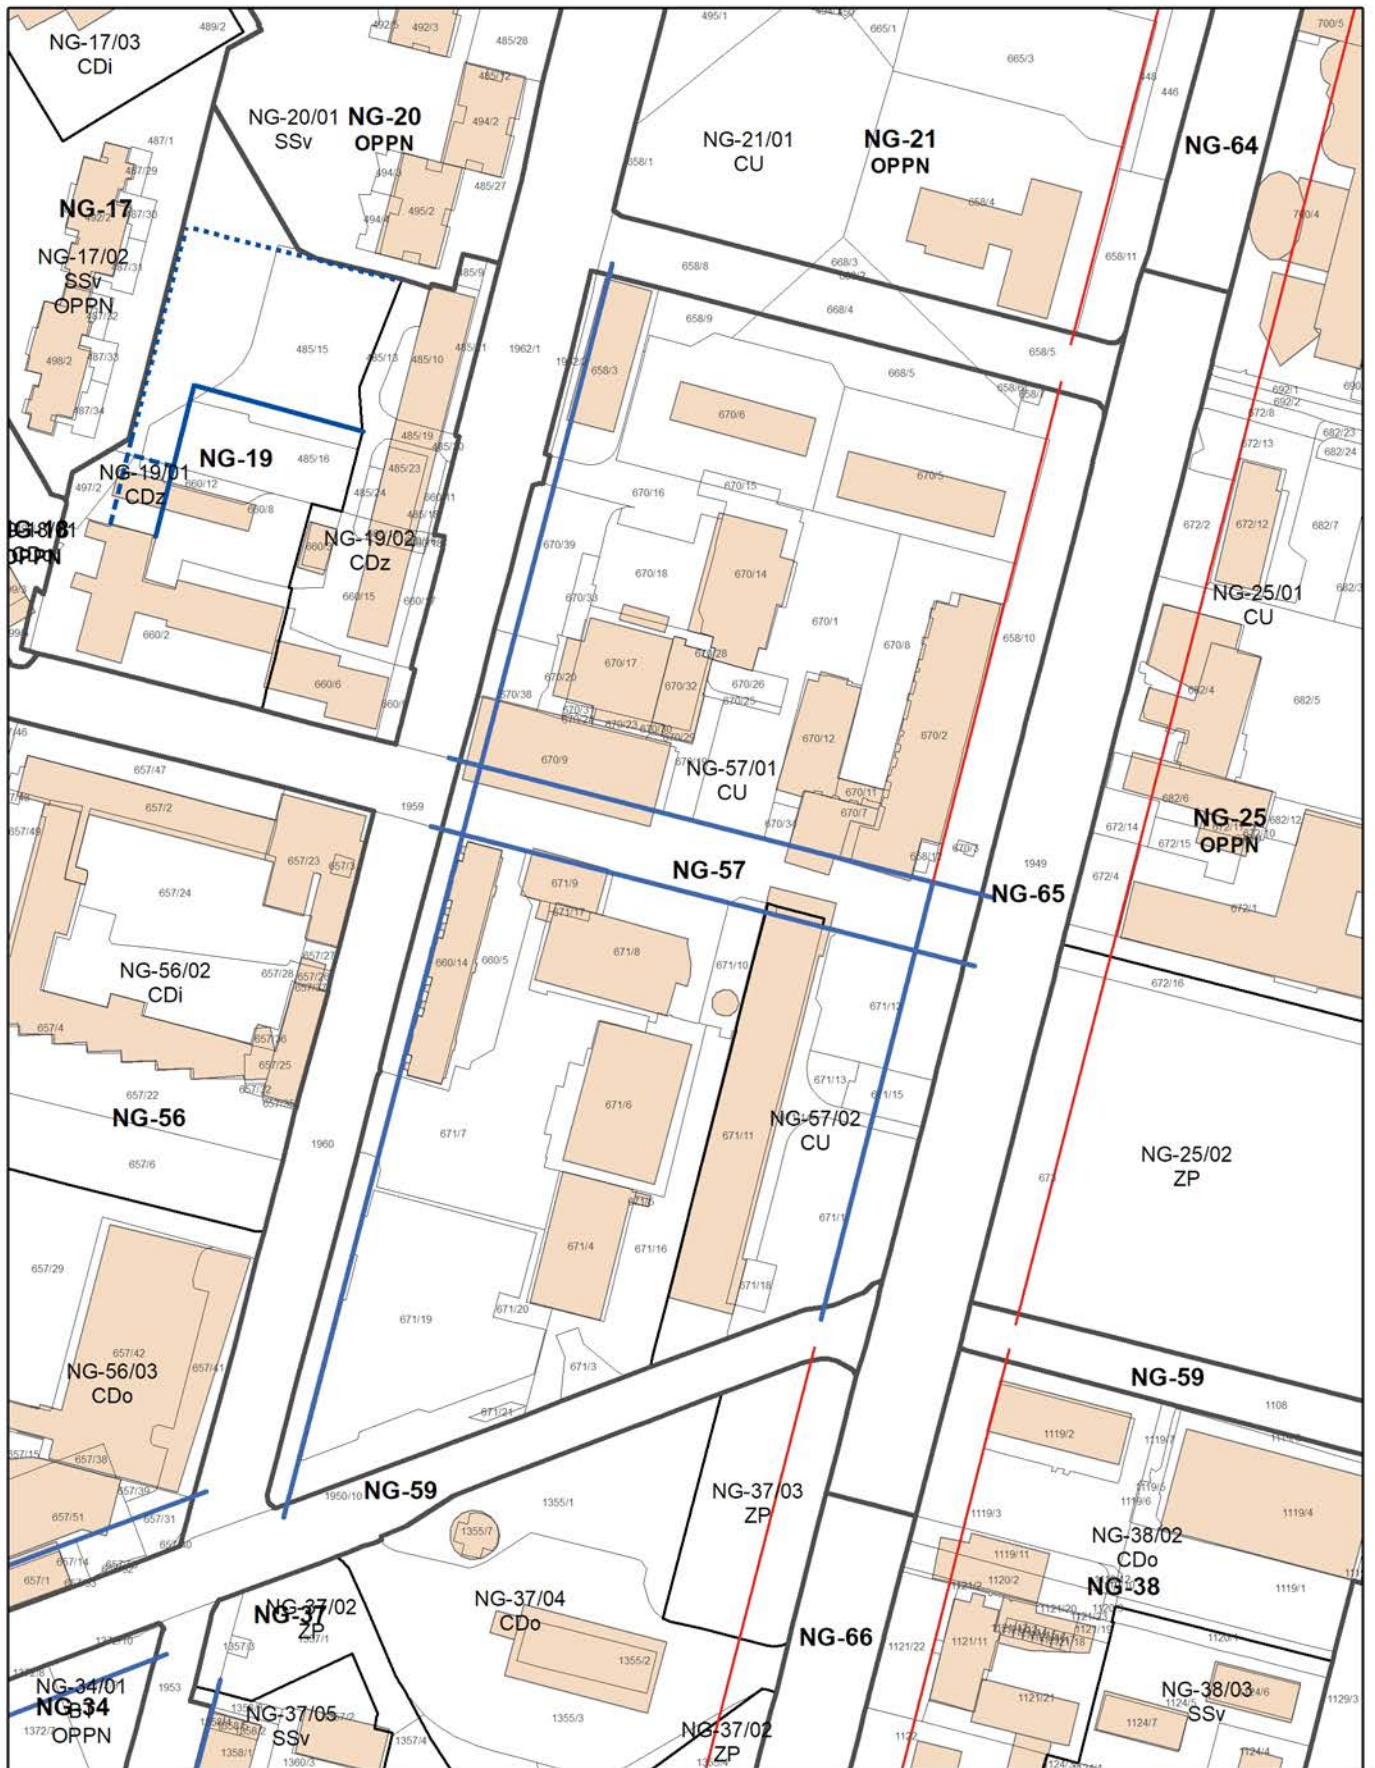

**PODROBNI PROSTORSKI IZVEDBENI POGOJI - LIST ŠT. 16**


- gradbena meja
- gradbena linija



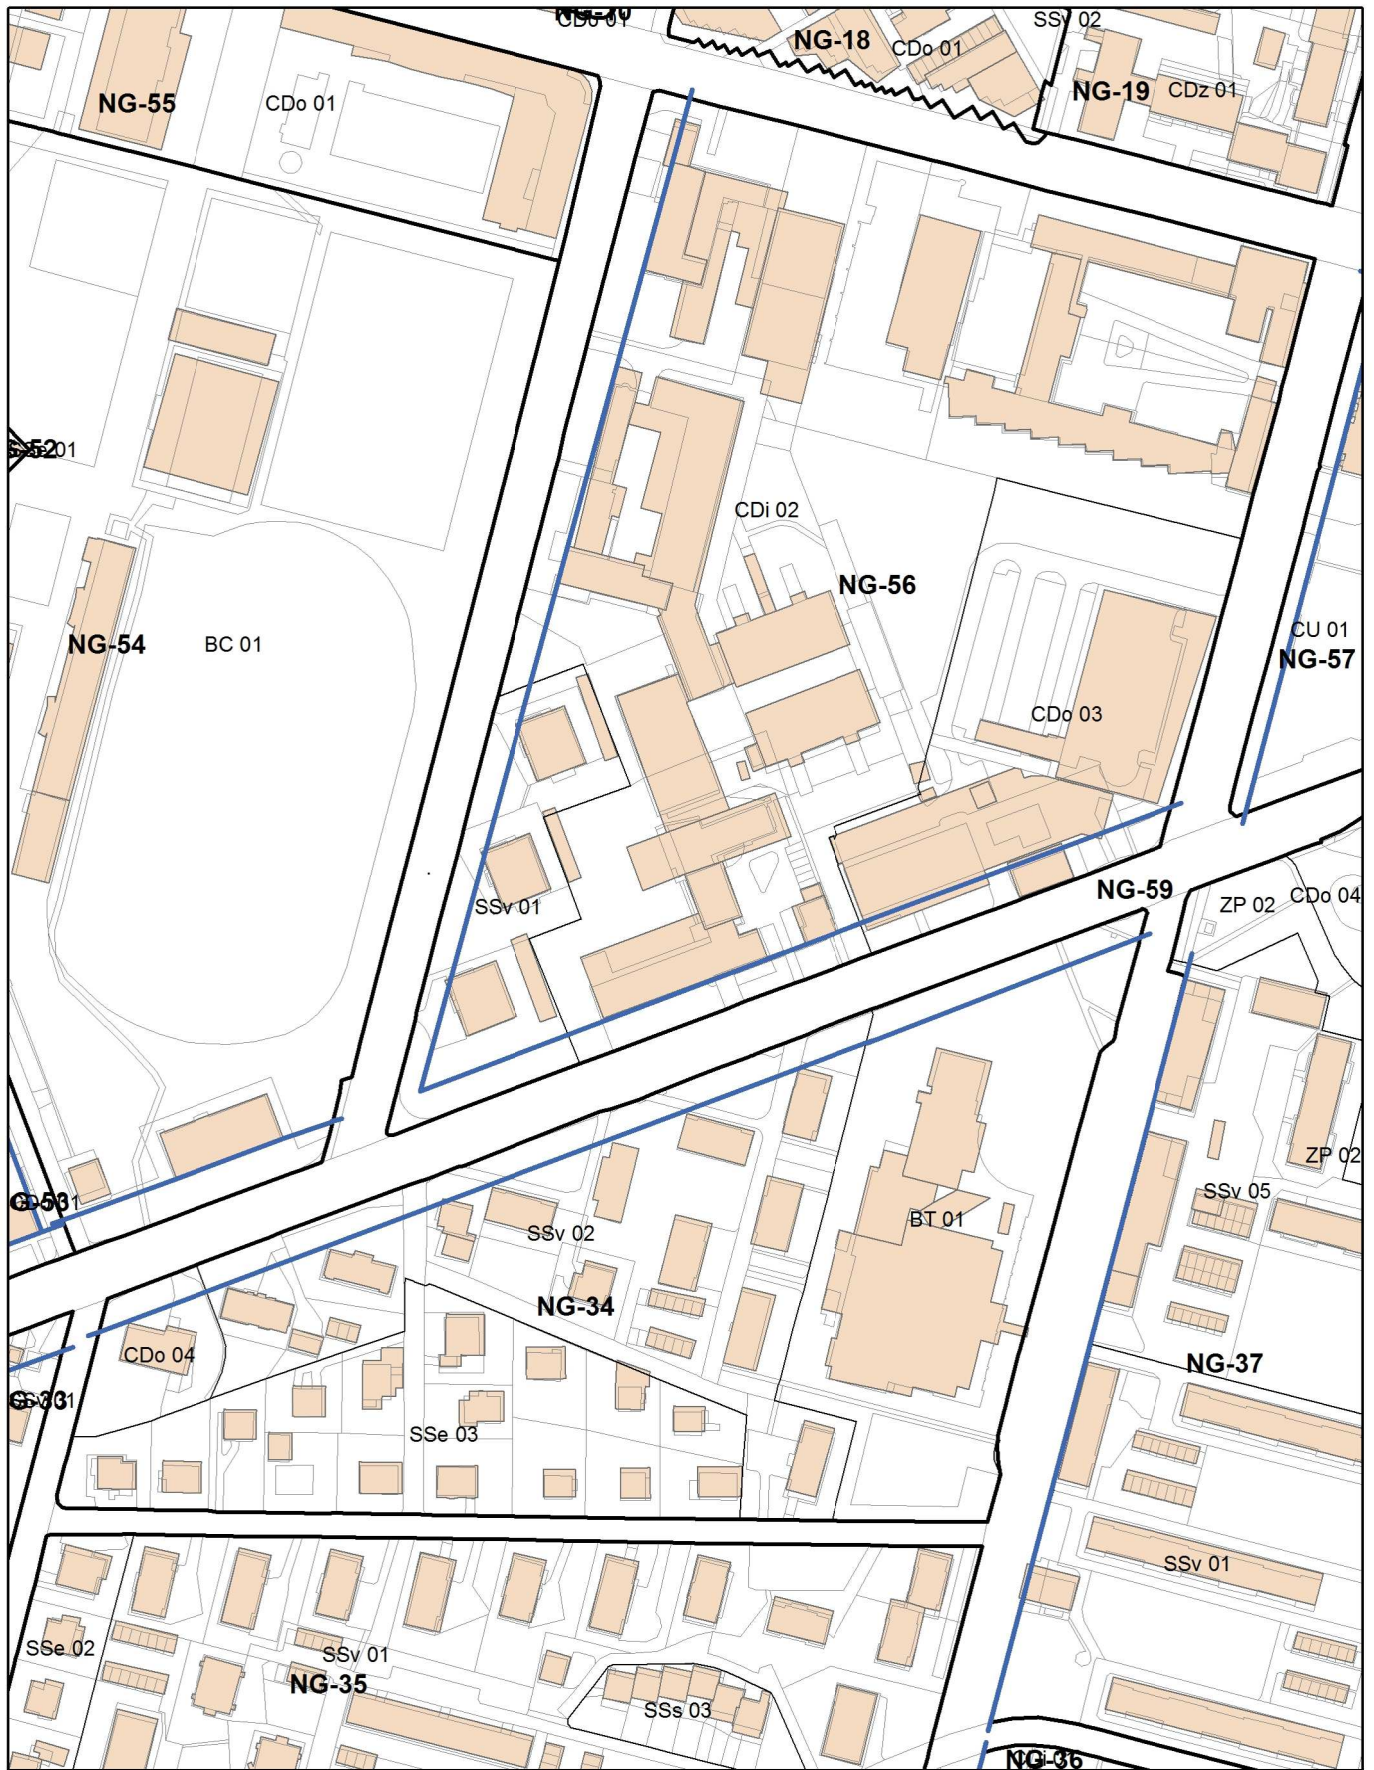


**PODROBNI PROSTORSKI IZVEDBENI POGOJI - LIST ŠT. 17**

- gradbena meja
- gradbena linija

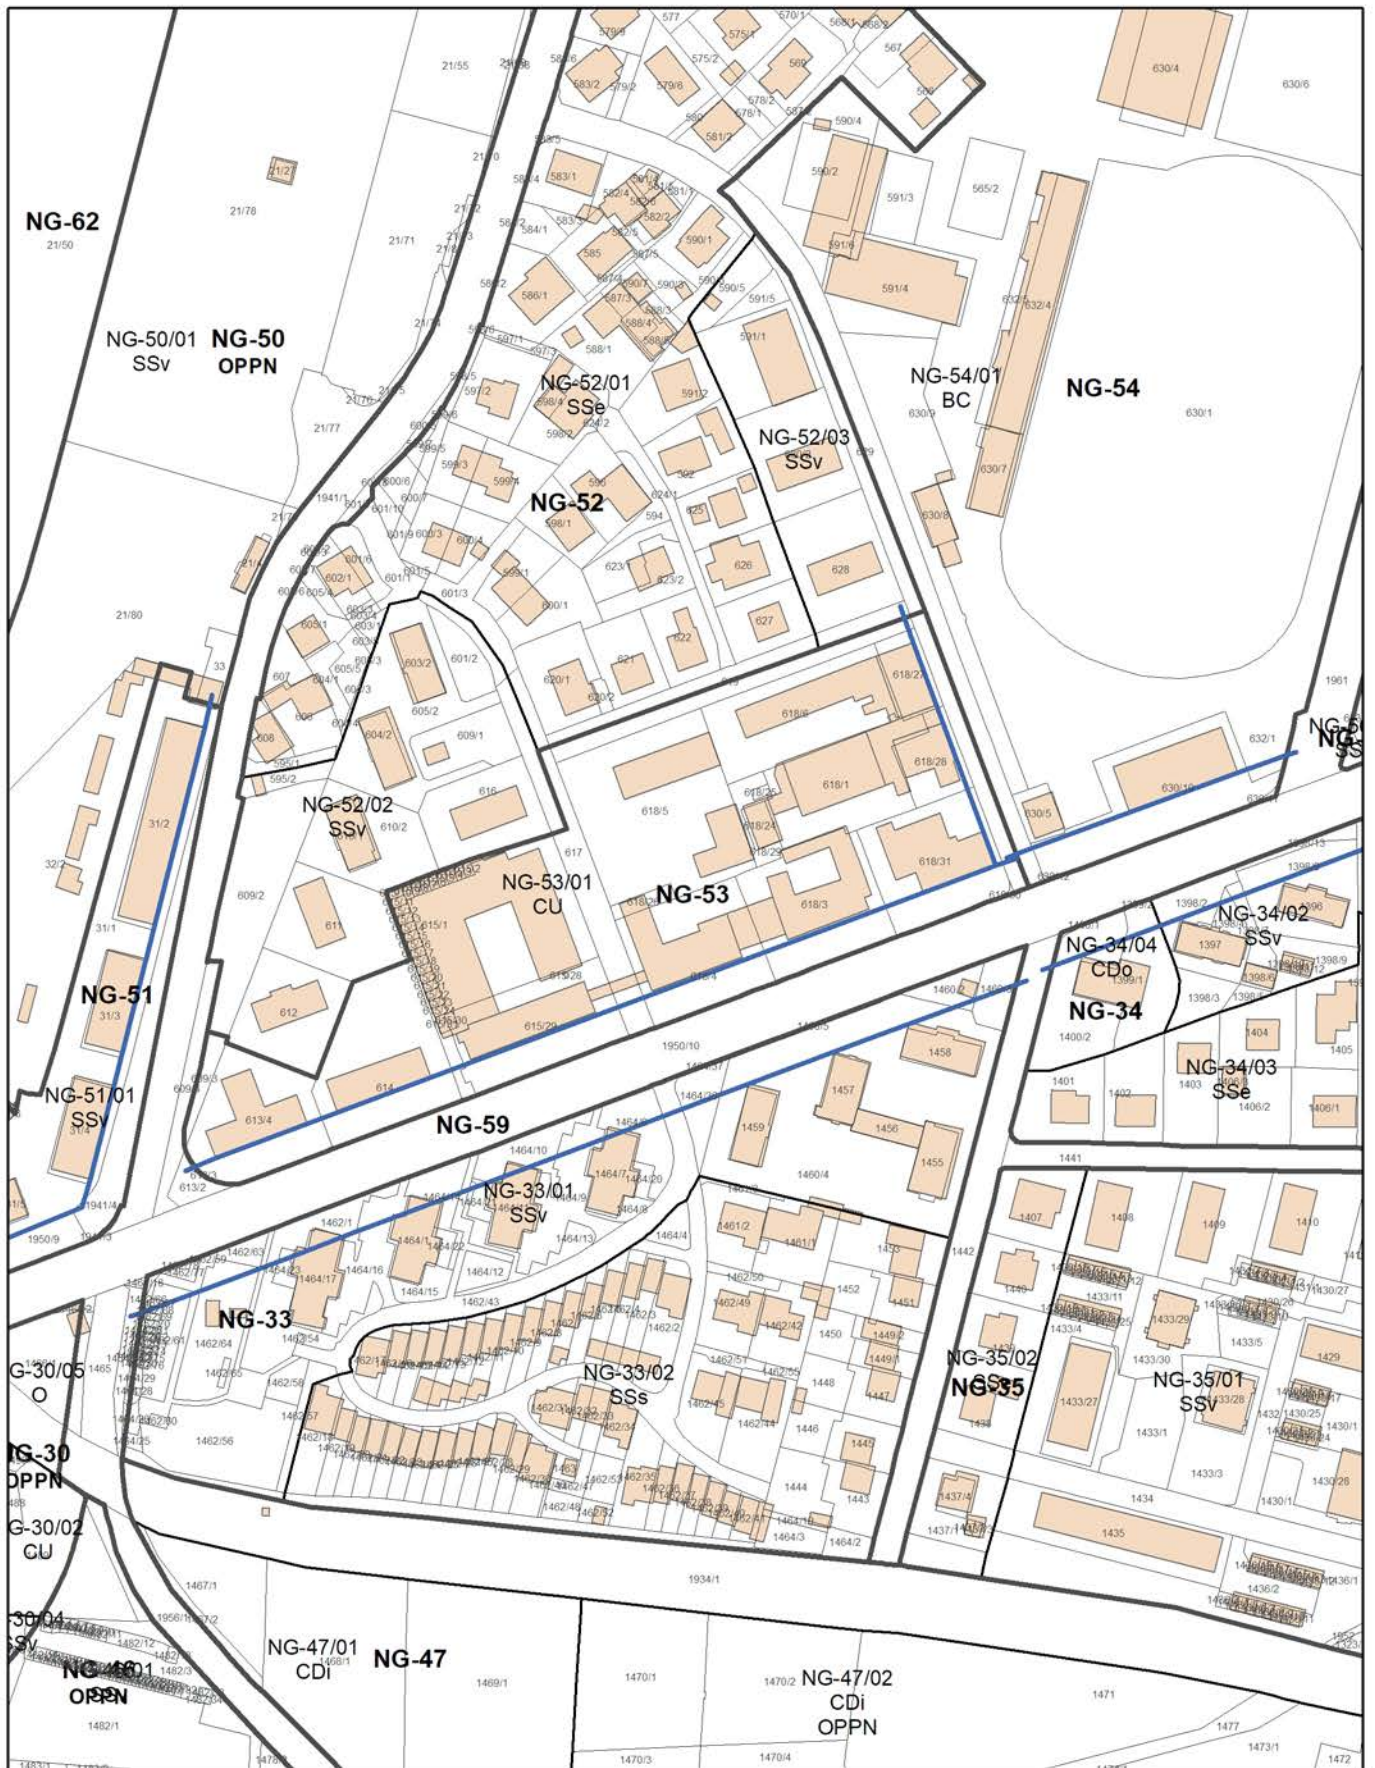


**PODROBNI PROSTORSKI IZVEDBENI POGOJI - LIST ŠT. 18**

- gradbena meja
- gradbena linija

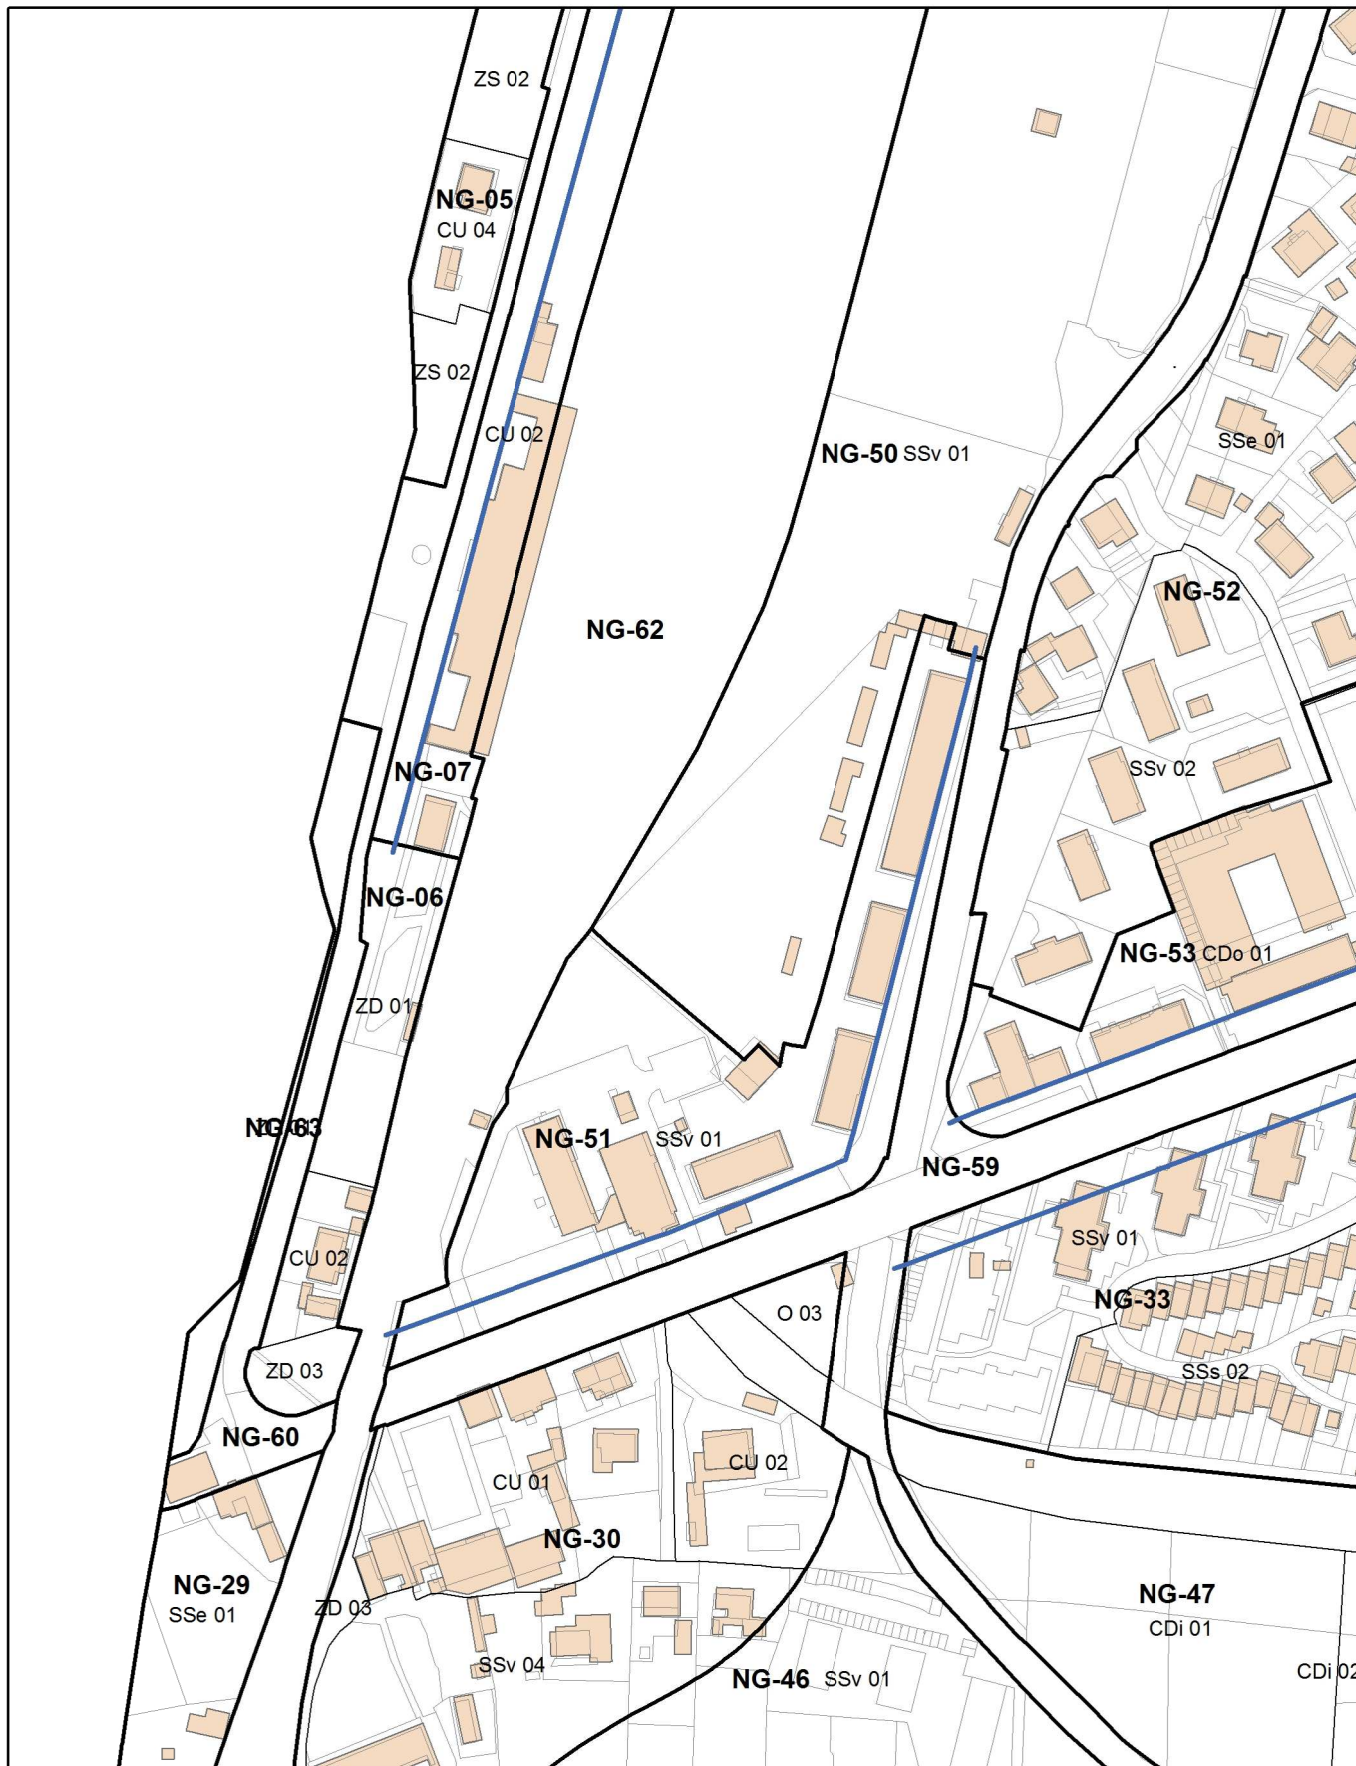


PODROBNI PROSTORSKI IZVEDBENI POGOJI - LIST ŠT. 19

- gradbena meja
- gradbena linija

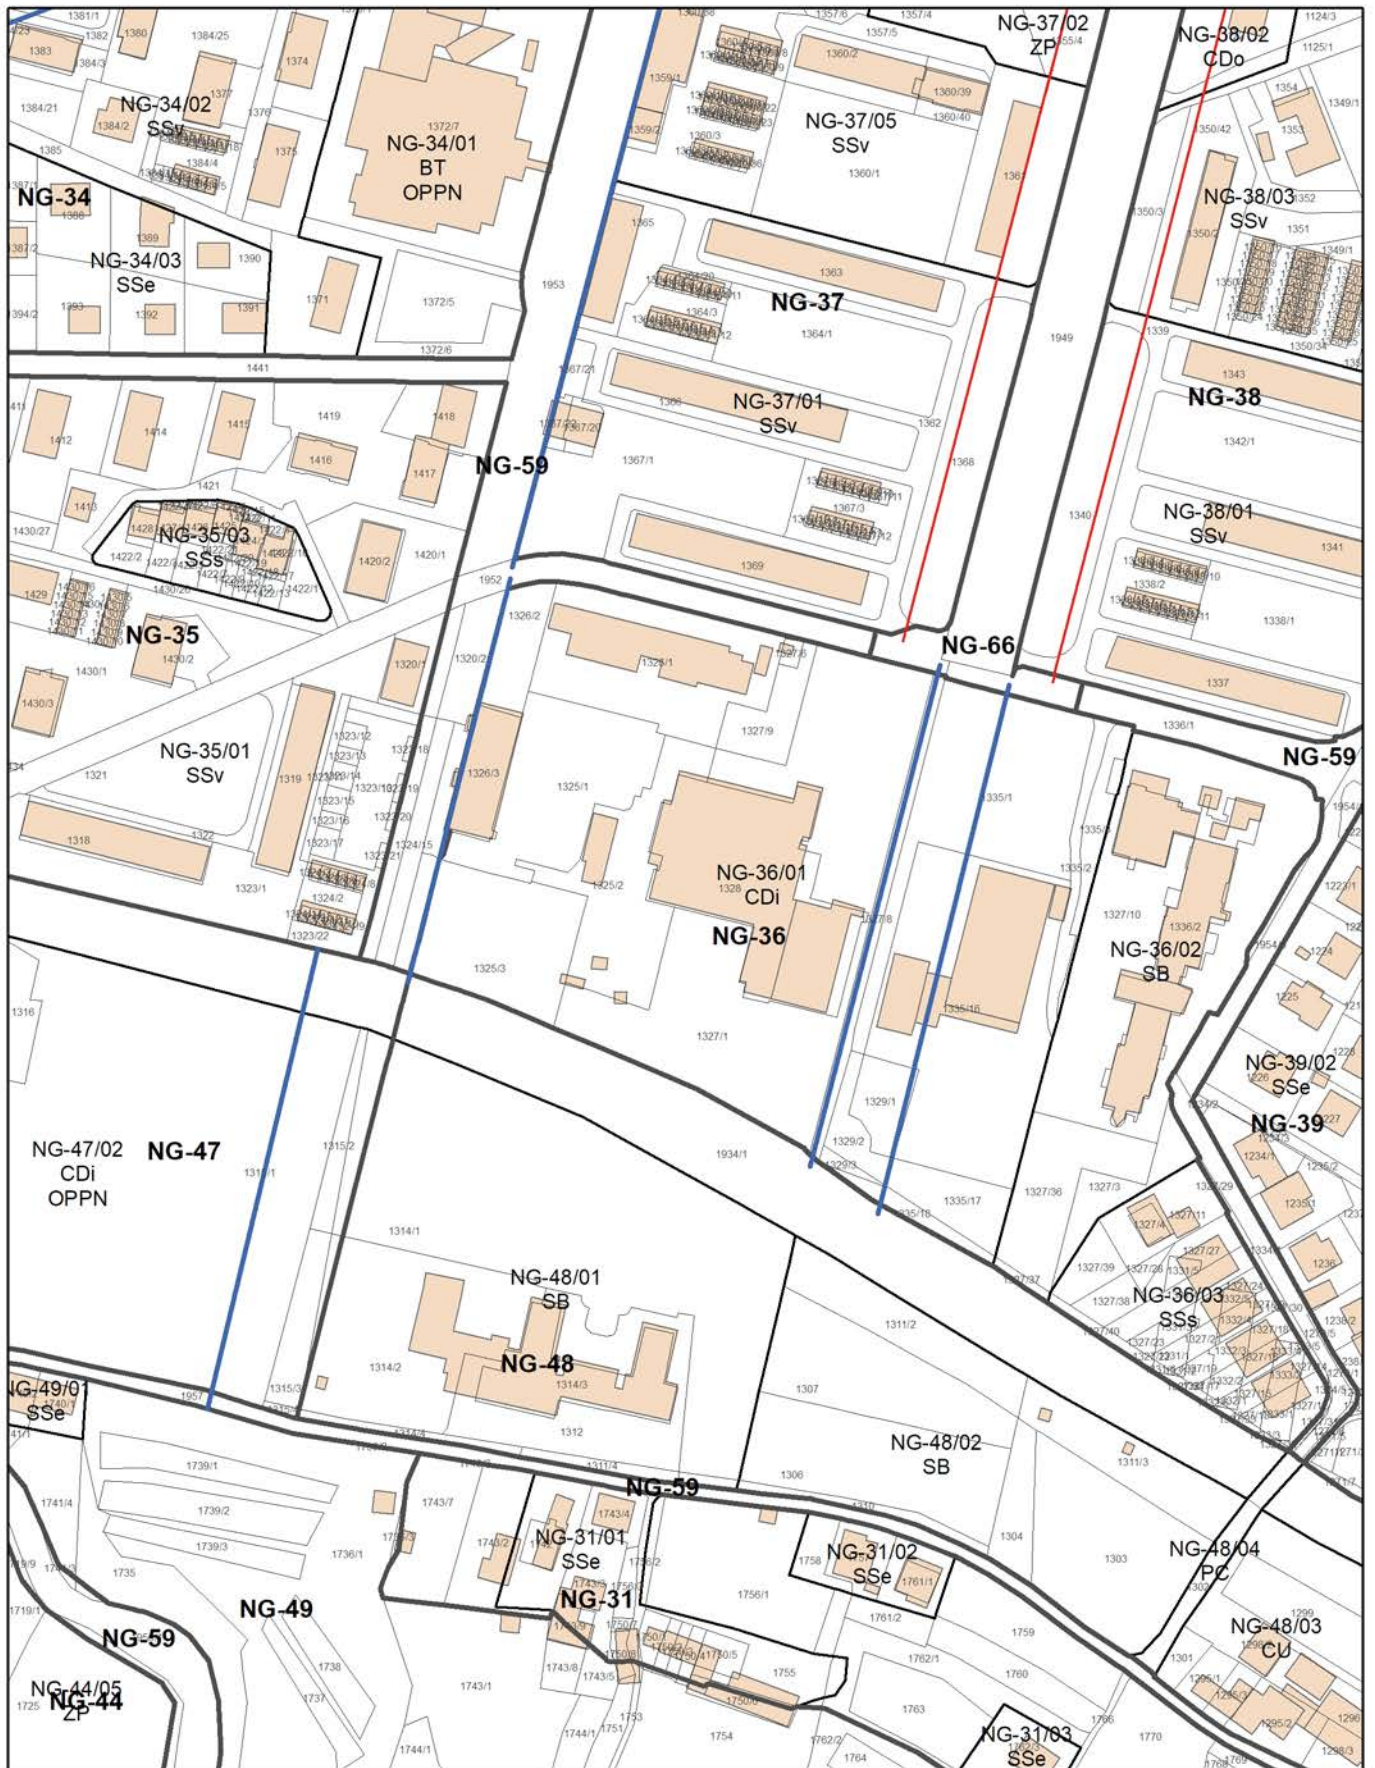

**PODROBNI PROSTORSKI IZVEDBENI POGOJI - LIST ŠT. 20**

- gradbena meja
- gradbena linija

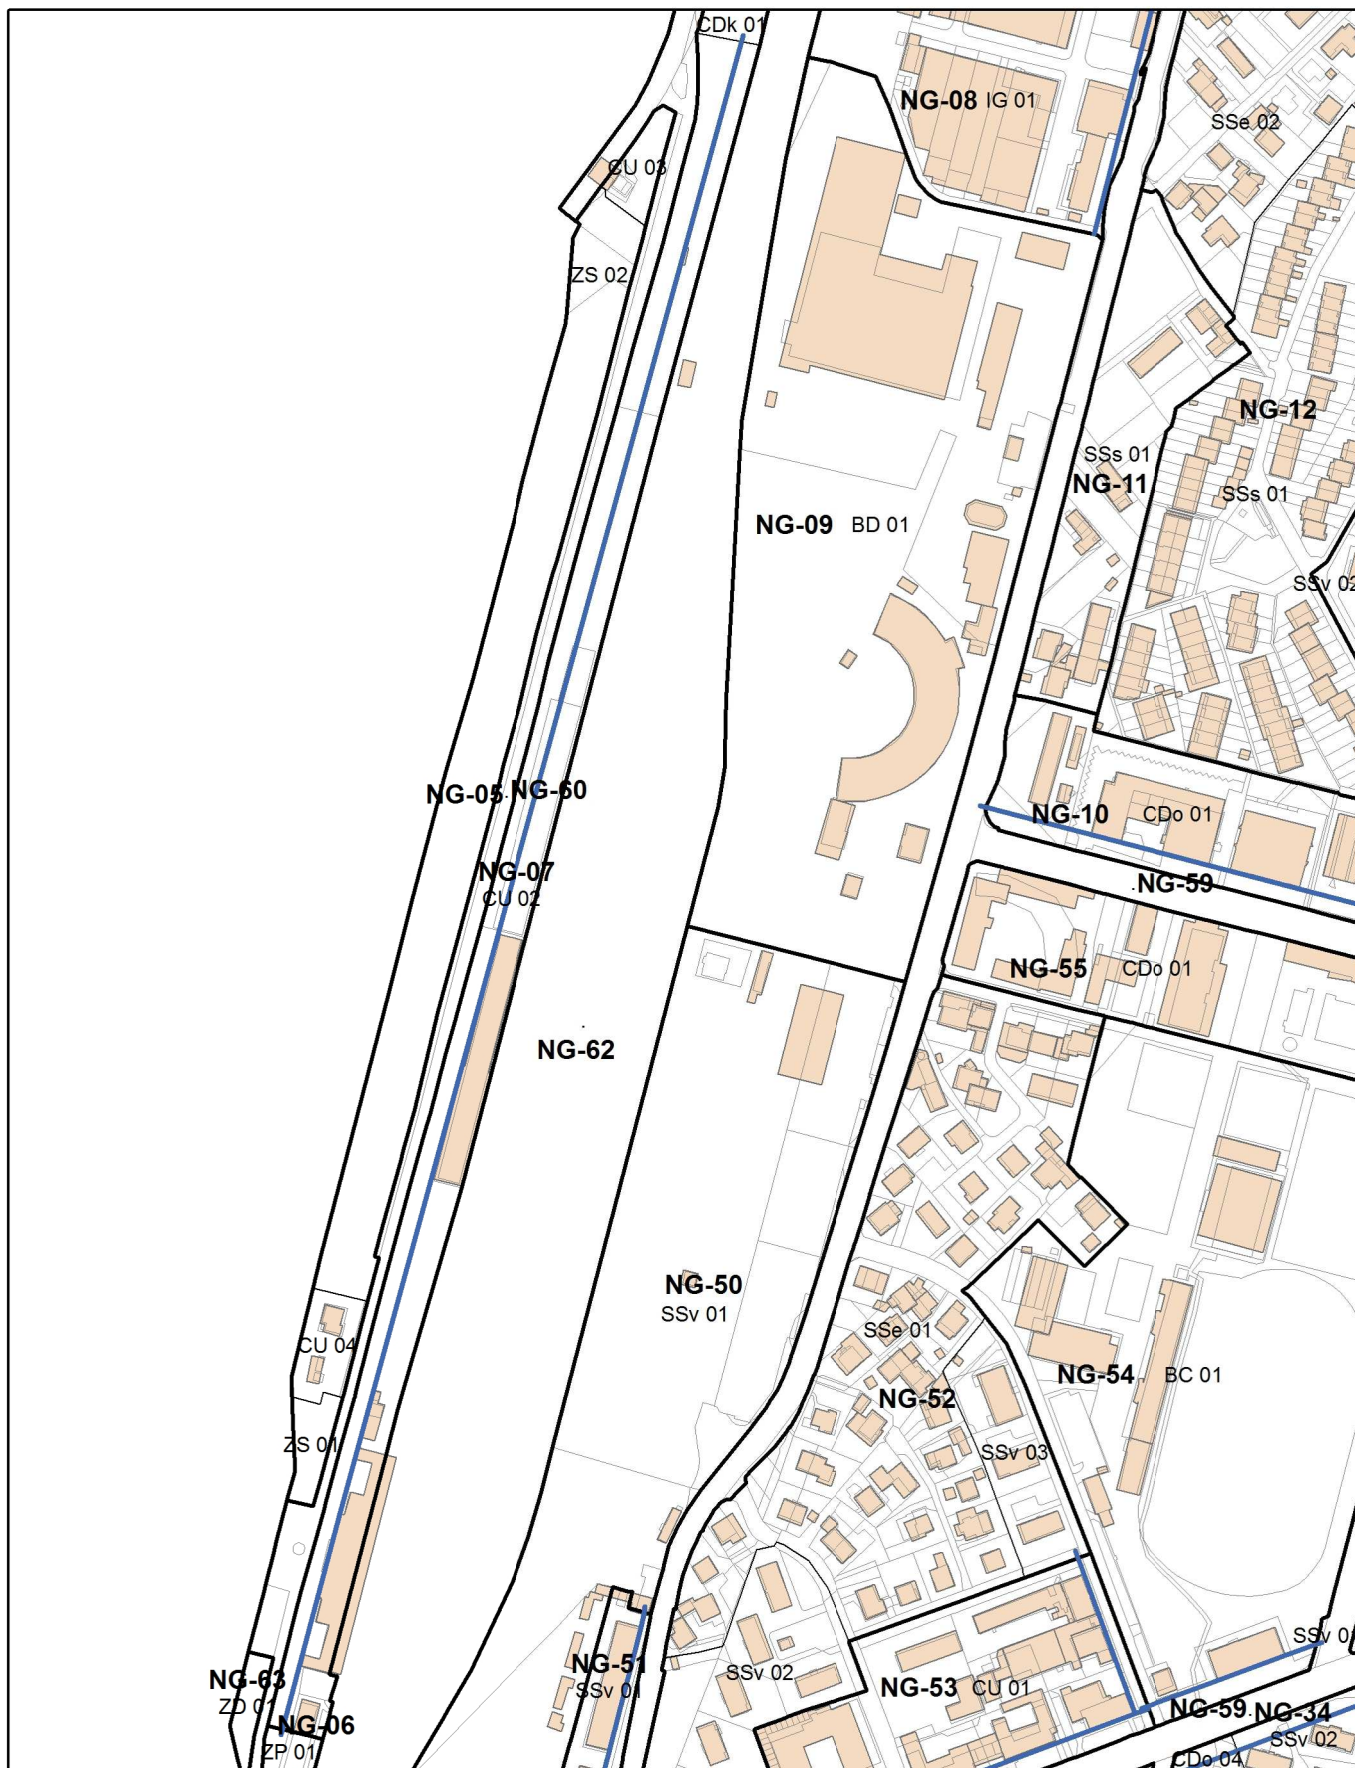

PODROBNI PROSTORSKI IZVEDBENI POGOJI - LIST ŠT. 21

- gradbena meja
- gradbena linija



**PODROBNI PROSTORSKI IZVEDBENI POGOJI - LIST ŠT. 22**

- gradbena meja
- gradbena linija




**PODROBNI PROSTORSKI IZVEDBENI POGOJI - LIST ŠT. 23**

- gradbena meja
- gradbena linija






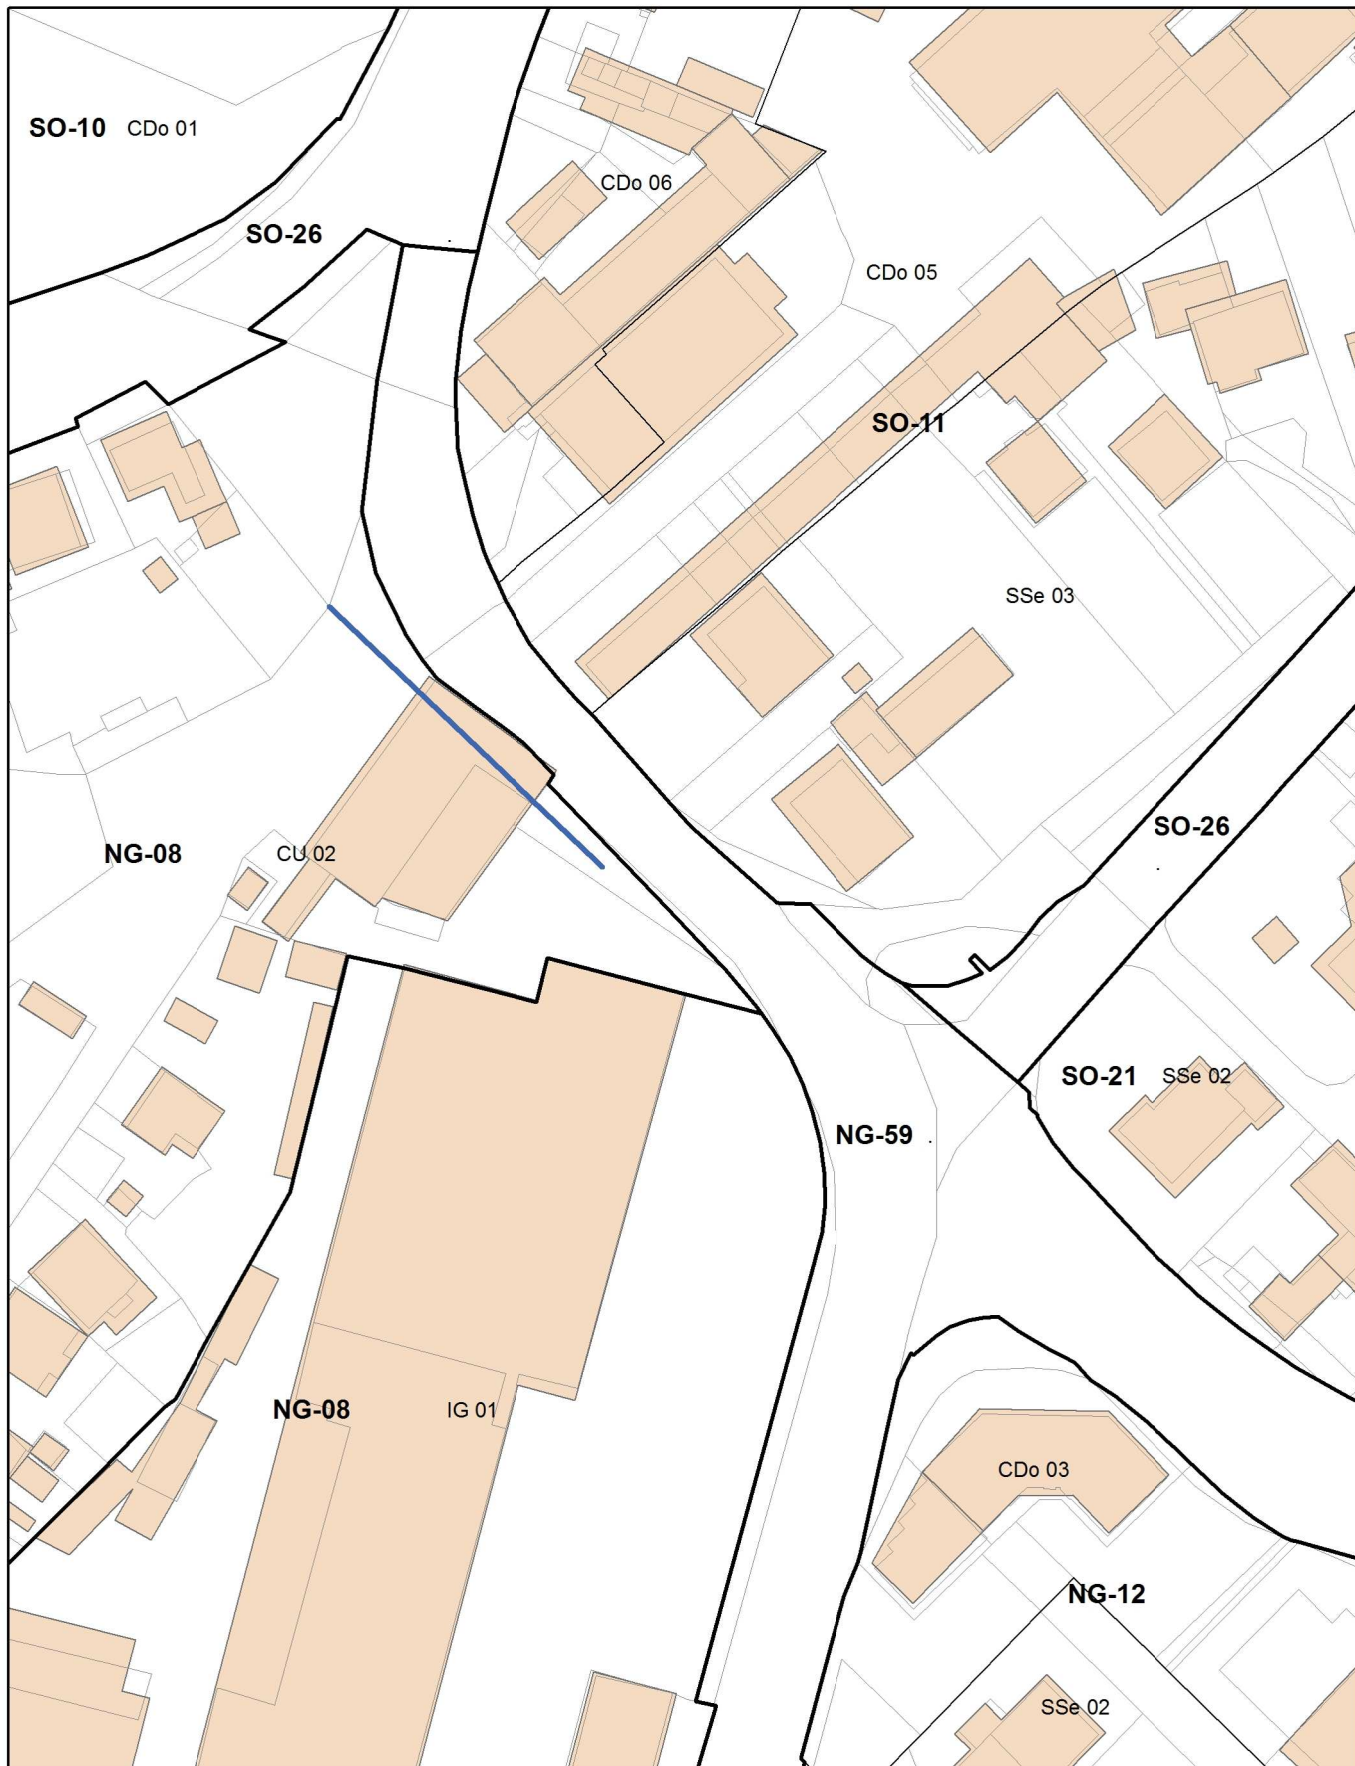

**PODROBNI PROSTORSKI IZVEDBENI POGOJI - LIST ŠT. 25**

— gradbena meja pritličja in 1. nadstropja

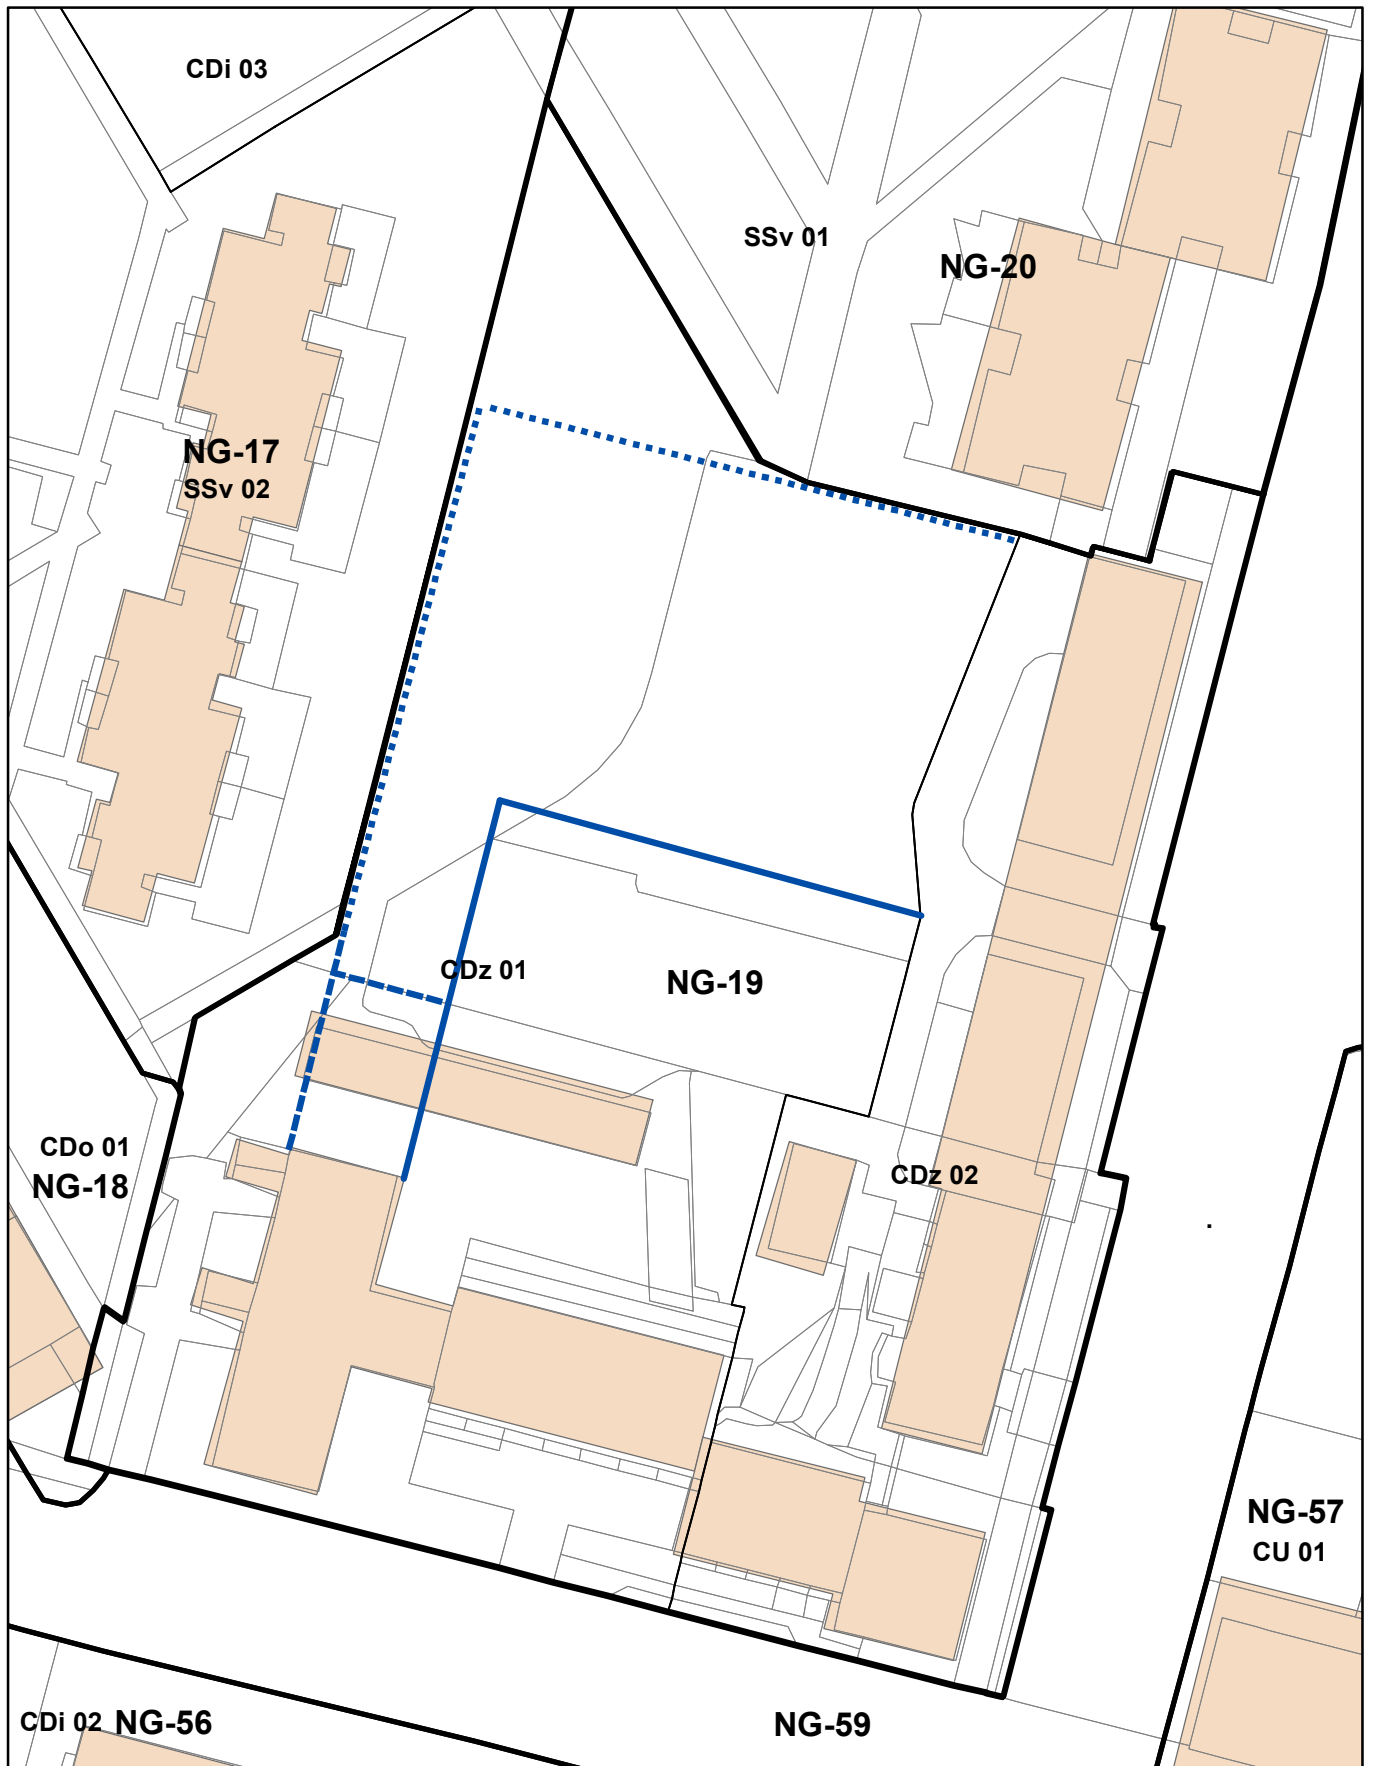


 







**PODROBNI PROSTORSKI IZVEDBENI POGOJI - LIST ŠT. 28**

- ..... gradbena meja - klet
- - - - gradbena meja - pritličje
- gradbena meja - nadstropje



### PODROBNI PROSTORSKI IZVEDBENI POGOJI - LIST ŠT. 29

- |                                                                                     |                 |                                                                                     |                                  |                                  |                             |                                           |
|-------------------------------------------------------------------------------------|-----------------|-------------------------------------------------------------------------------------|----------------------------------|----------------------------------|-----------------------------|-------------------------------------------|
|  | gradbena meja   |  | Načrtovano območje javnega dobra | <b>1</b>                         | Obstoječi bazenski kompleks |                                           |
|  | gradbena linija |  | A                                | Nove parkovne površine ob bazenu | <b>2</b>                    | Nova večnamenska športna dvorana          |
|                                                                                     |                 |  | B                                | Nove zunanje športne površine    | <b>3</b>                    | Novi objekt pokritega bazena              |
|                                                                                     |                 |  | C                                | Urbani park - igrišča            | <b>4</b>                    | Obstoječi objekt stadiona - tribune zahod |
|                                                                                     |                 |  | D                                | Obstoječe zelene površine        | <b>5</b>                    | Novi objekt stadiona - tribune vzhod      |
|                                                                                     |                 |                                                                                     |                                  |                                  | <b>6</b>                    | Novi servisni objekt ob Cankarjevi ulici  |
|                                                                                     |                 |                                                                                     |                                  |                                  | <b>7</b>                    | Novi dopolnilni objekt stadiona           |
|                                                                                     |                 |                                                                                     |                                  |                                  | <b>8</b>                    | Obstoječi paviljonski objekt              |