


KOVINSKA OGRAJA, FIKSNI DEL

M 1:50

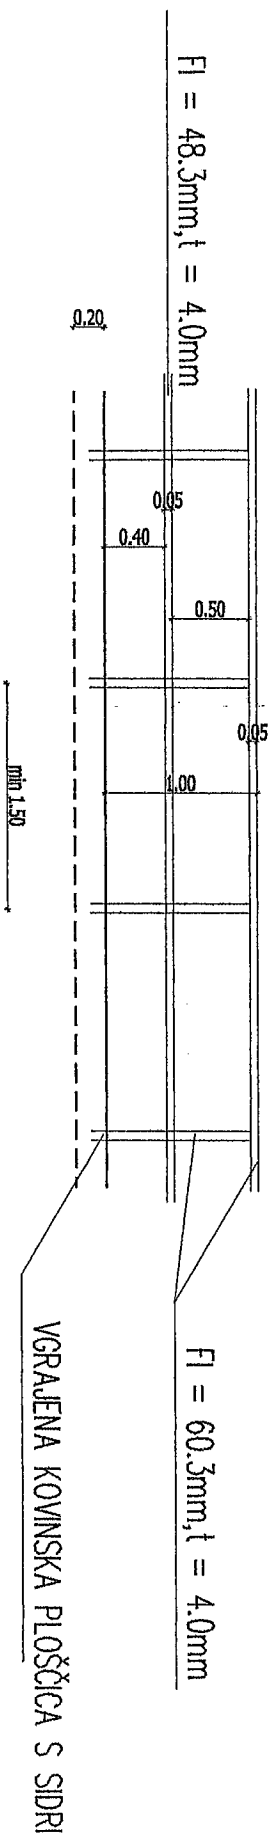

KOVINSKA OGRAJA, ZA ODPIRANJE

M 1:50

