




POGLED STENE (zahod) KABINETA - OPREME



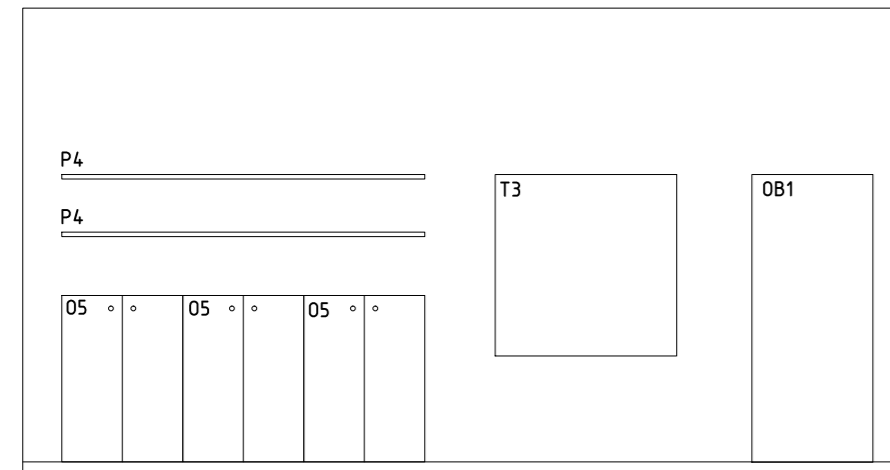


POGLED STENE (vzhod) KABINETA - OBLOGE

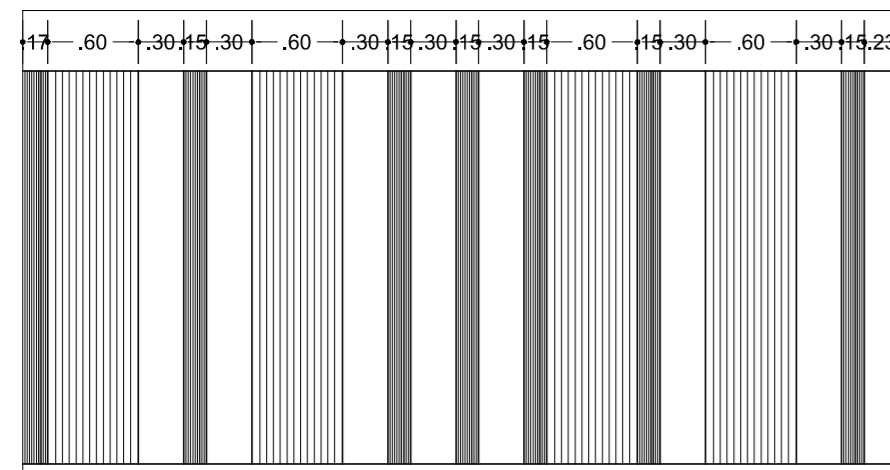


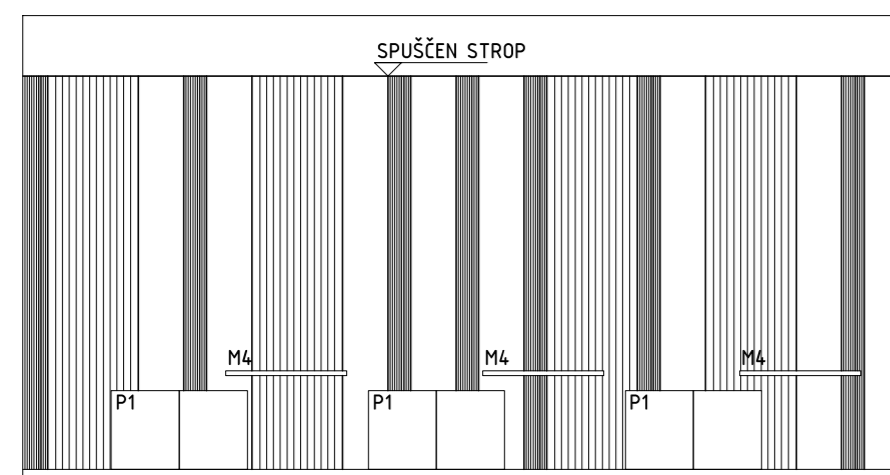POGLED STENE (vzhod) KABINETA - OBLOGE Z OPREMO




LEGENDA OBLOG:


-  POLNA OBLOGA
-  OBLOGA S 15MM ZAREZOM
-  OBLOGA S 65MM ZAREZOM

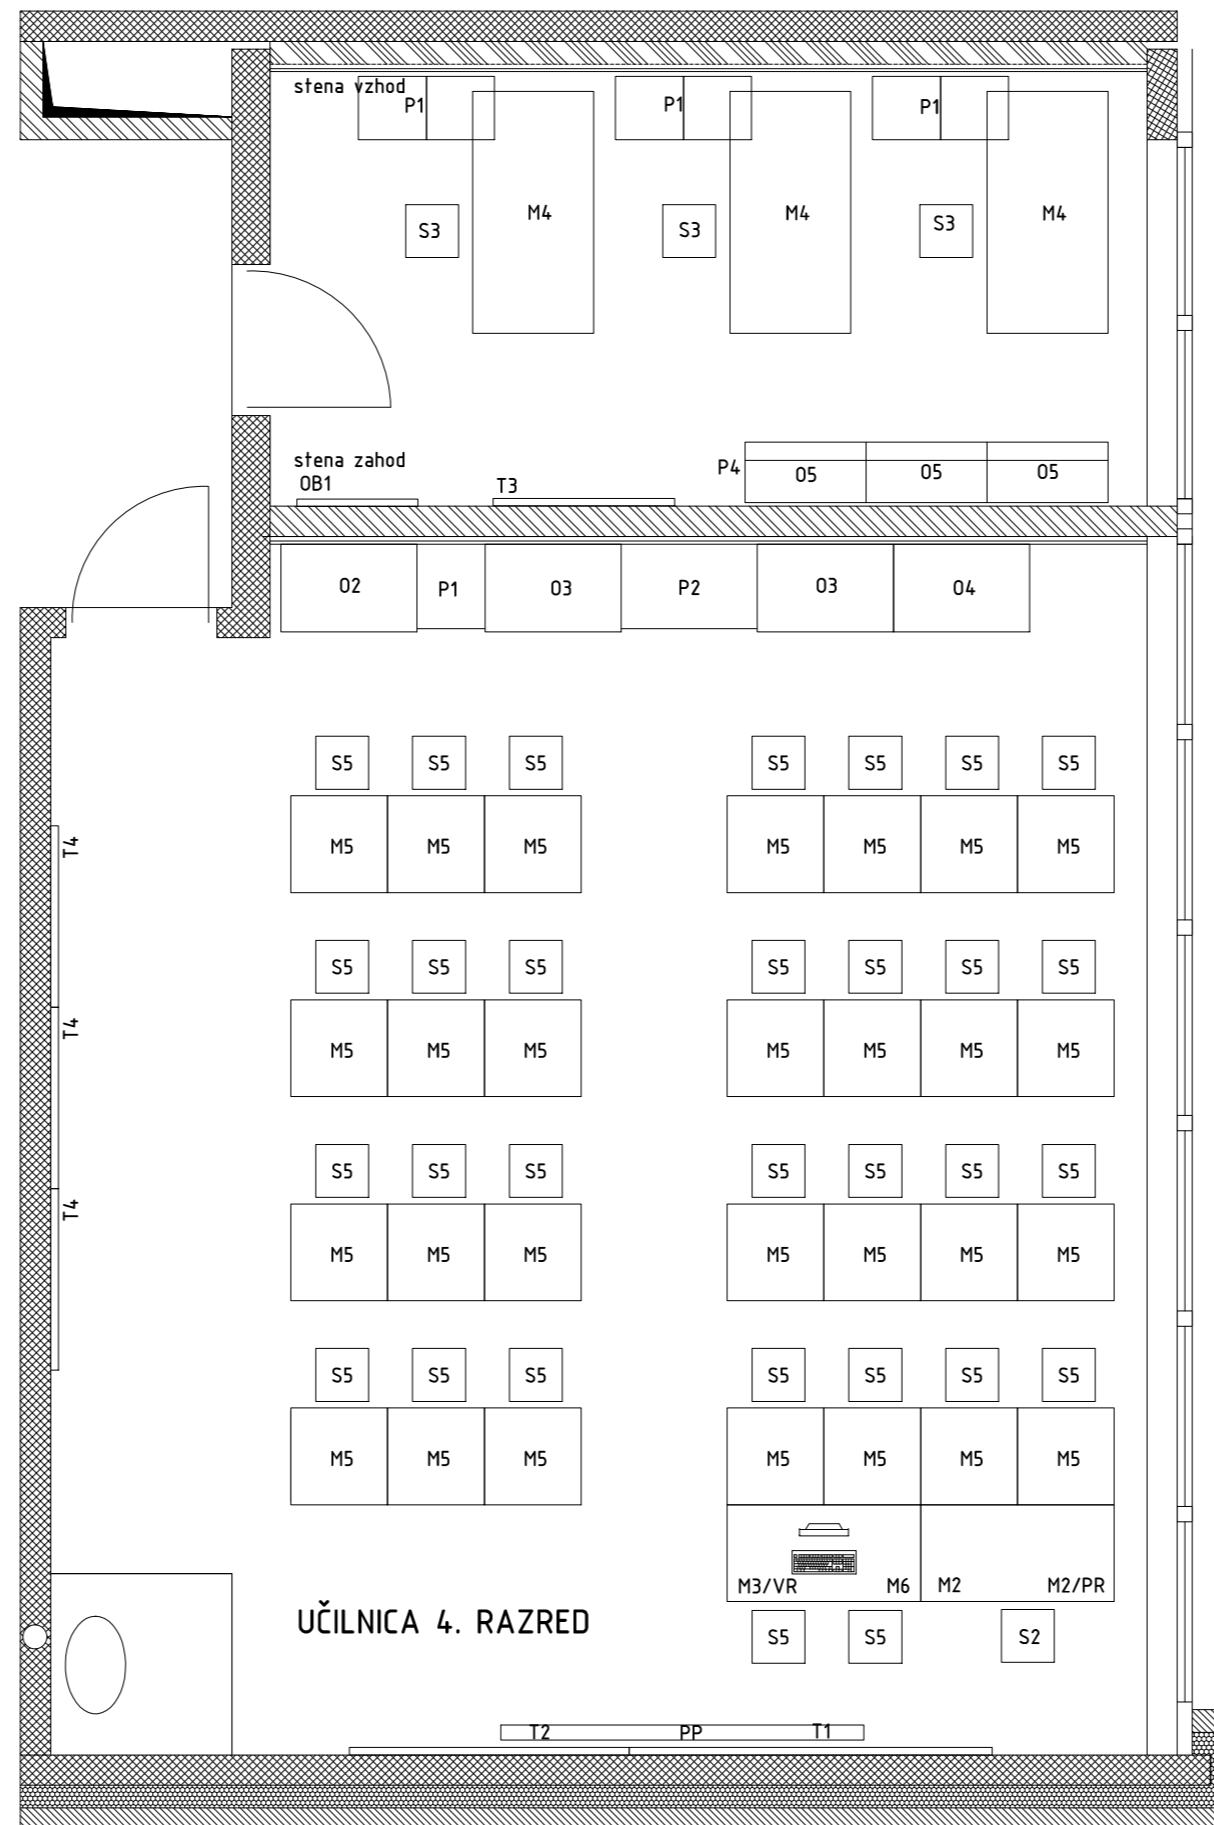


POGLED STENE UČILNICE - OBLOGE Z OPREMO

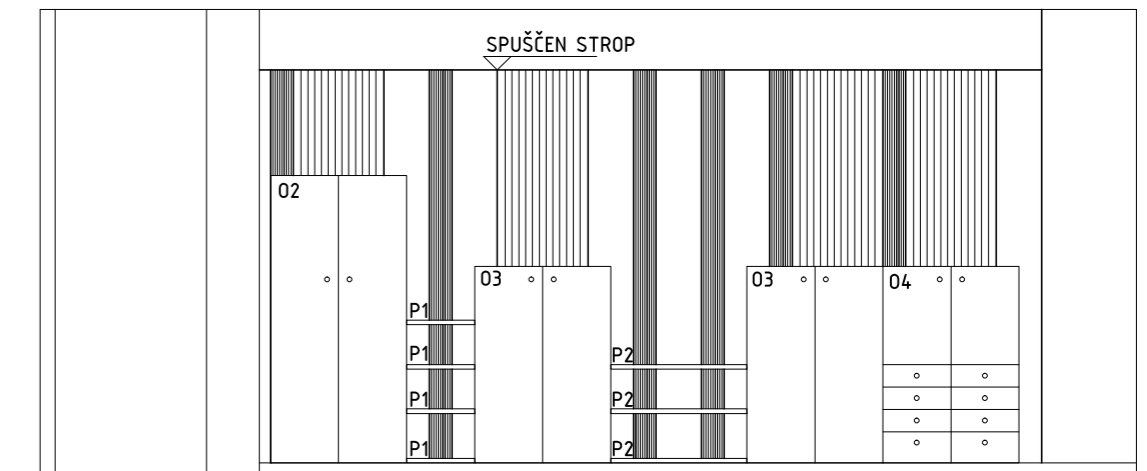

POGLED STENE UČILNICE - OBLOGE

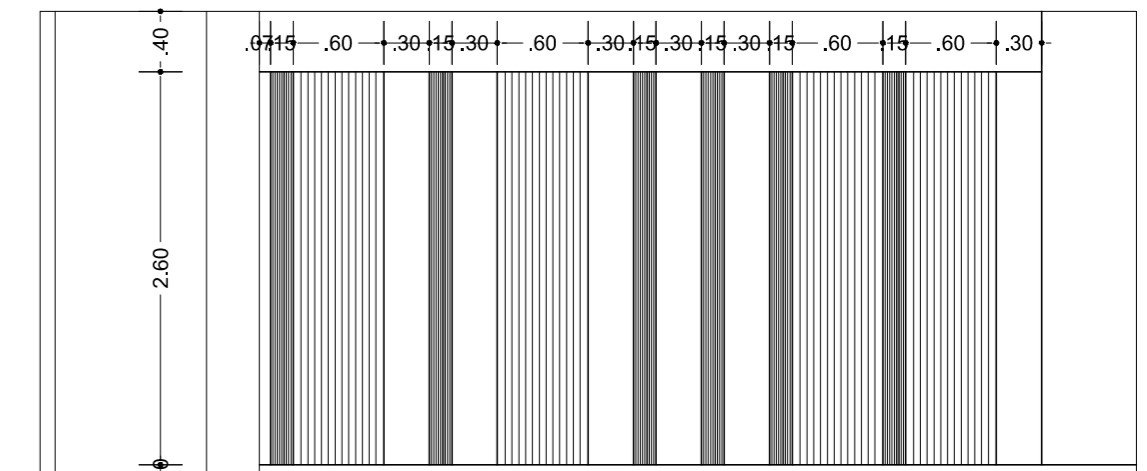

POGLED STENE UČILNICE - OPREME

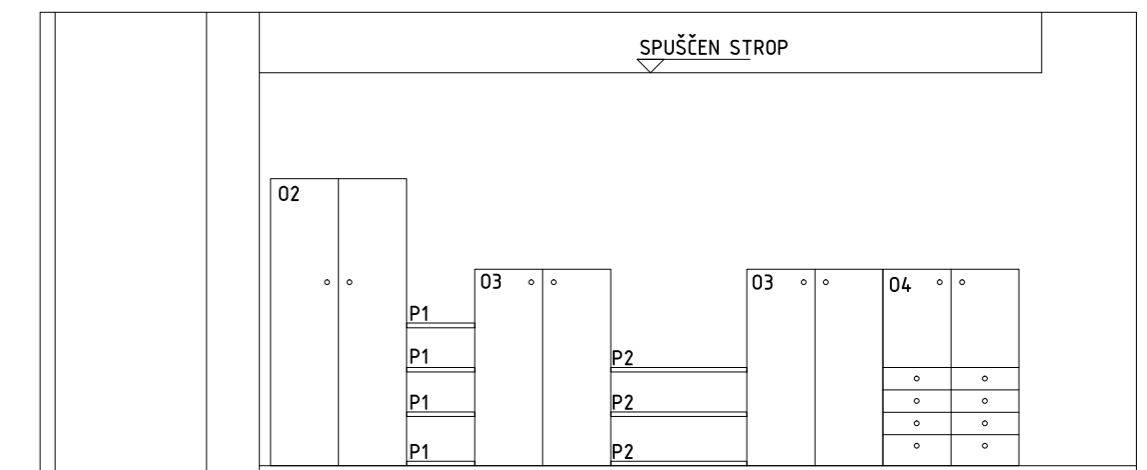

**UBI** PROJEKTIRANJE, INŽENIRING  
STUDIO d.o.o. 5000 NOVA GORICA  
Tolminskih puntarjev 4  
tel. (05) 335-50-10

investitor: MESTNA OBČINA NOVA GORICA, Trg Edvarda Kardelja 1, 5000 Nova Gorica	
objekt: Osnovna šola "FRANA ERJAVCA", Kidričeva 36, 5000 Nova Gorica	
risba: Tloris 2. nadstropja - učilnica in kabinet - oprema - notranje fasade	merilo: 1:50
projektant: BORIS ŠKOLARIS u.d.i.a. A-0366	list: 4