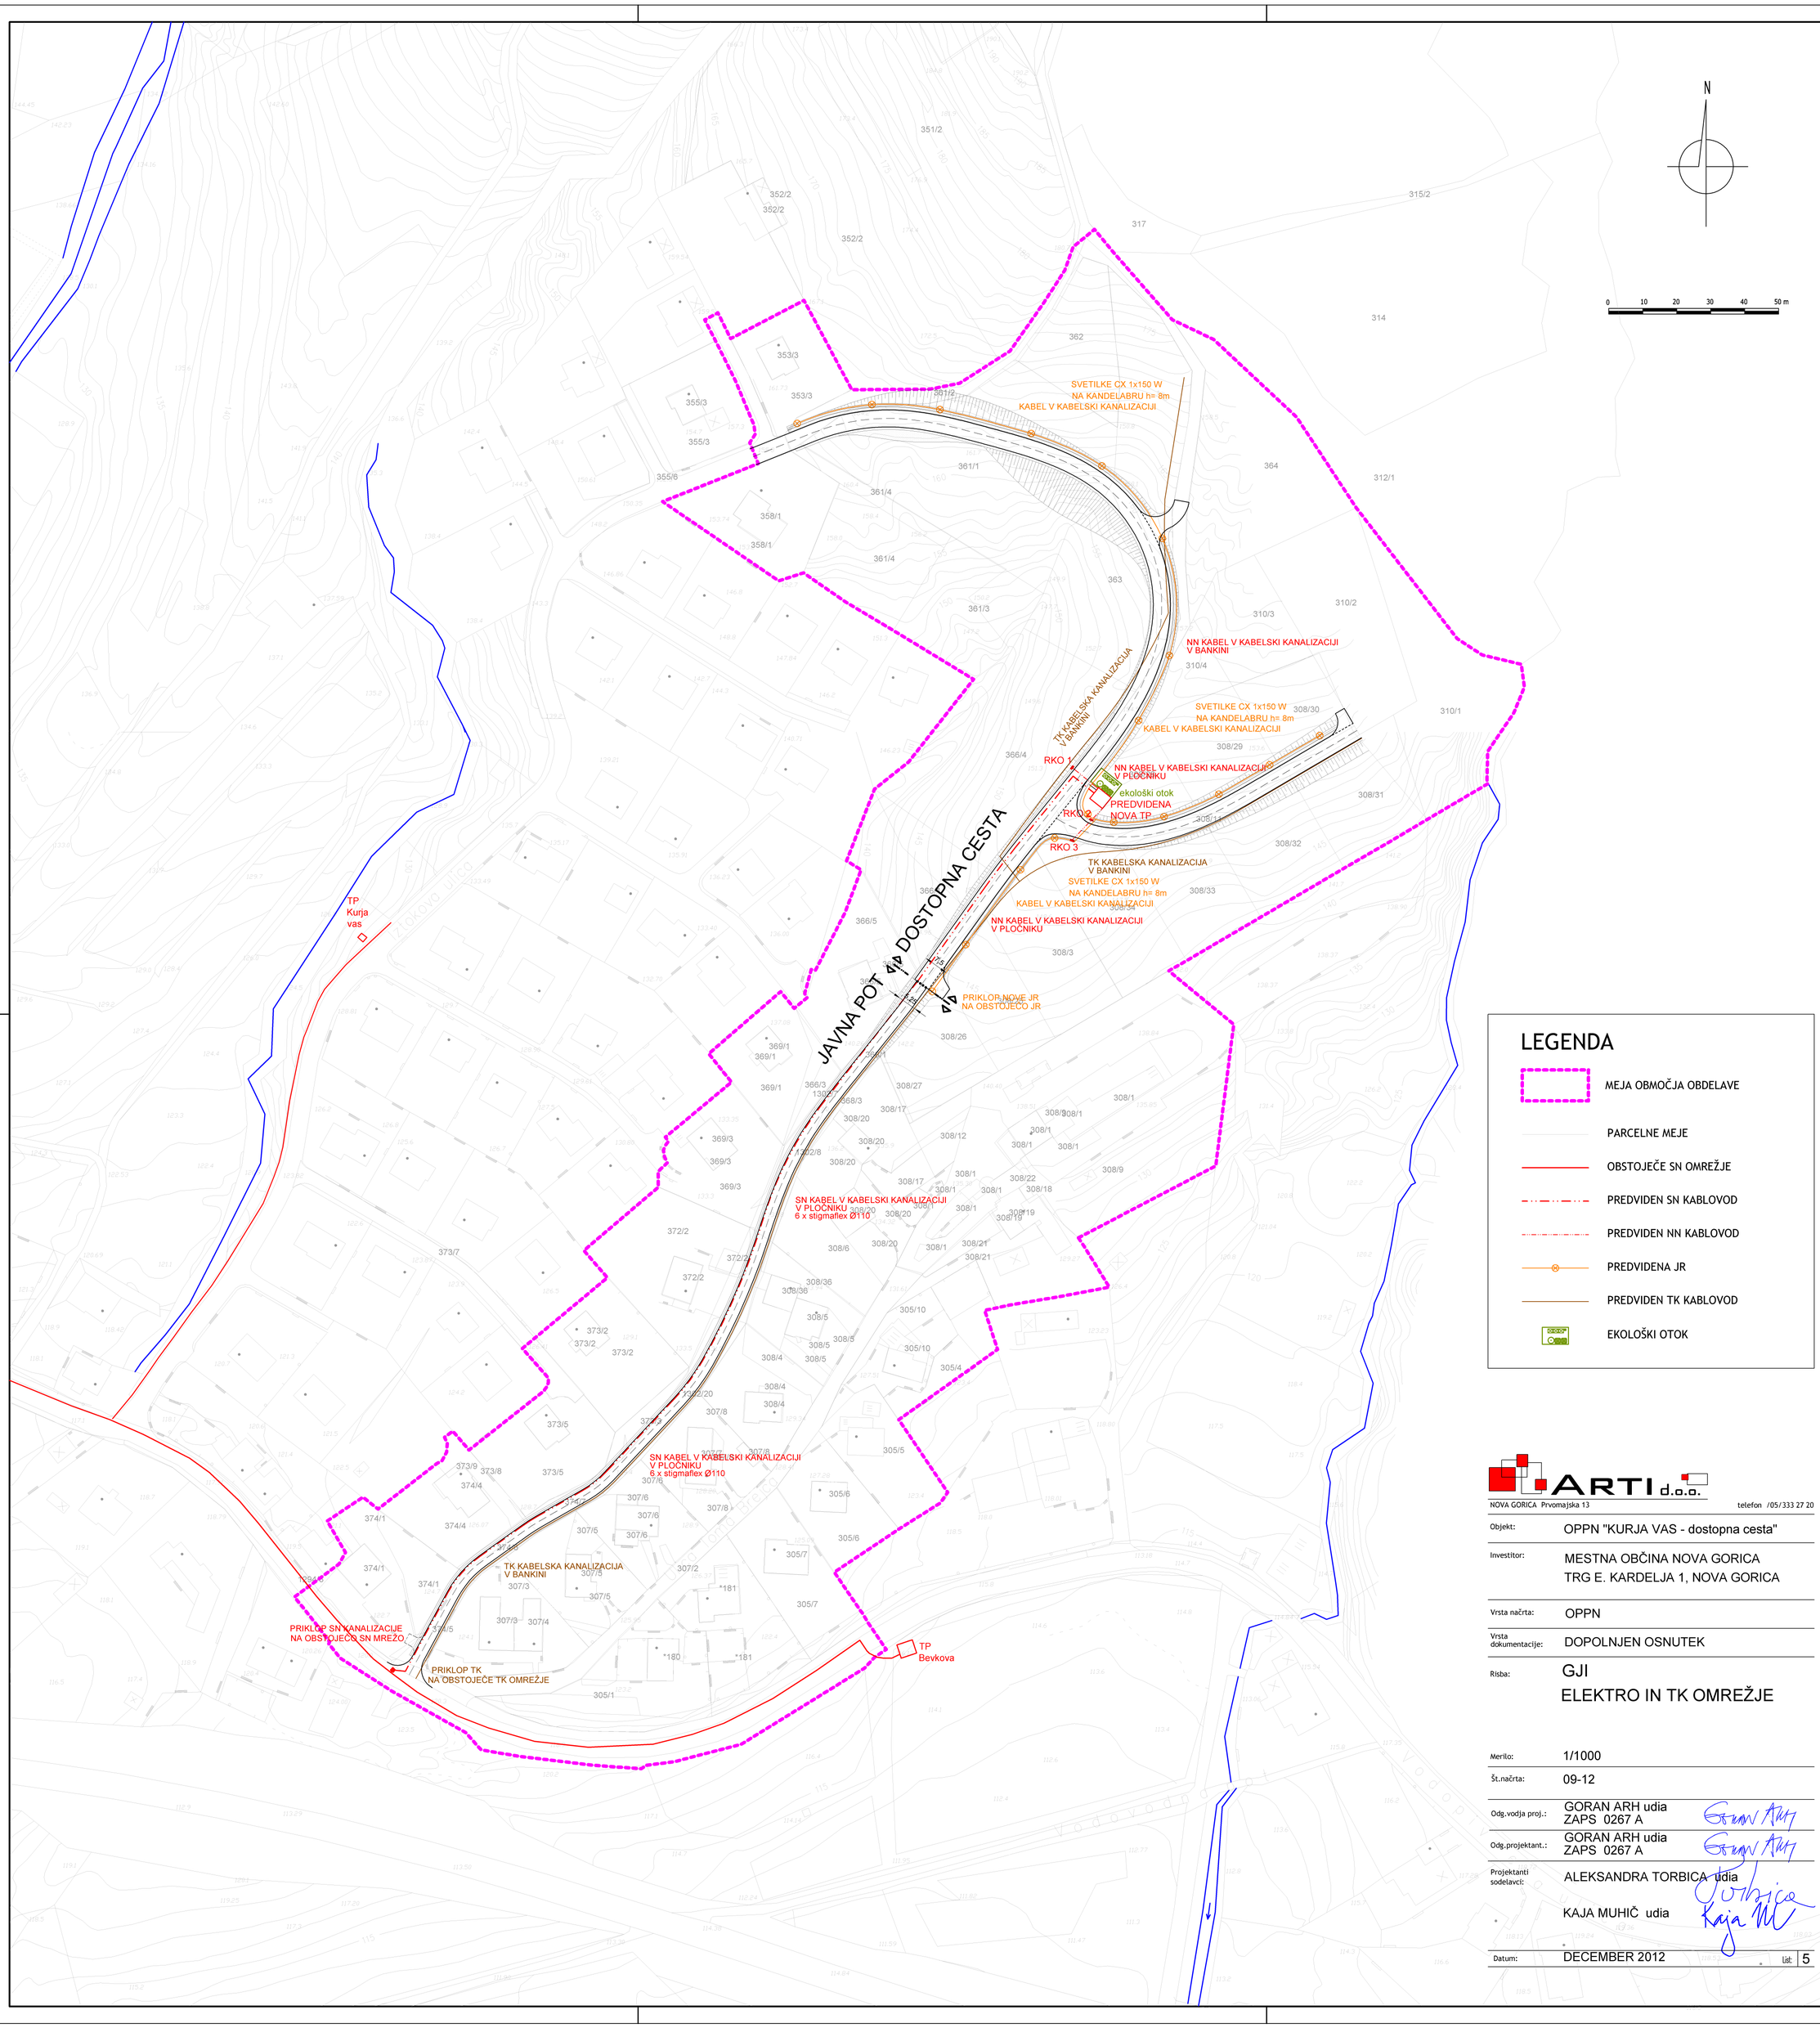

ARTI d.o.o.
NOVA GORICA Prvomajska 13 telefon /05/333 27 20

Objekt:	OPPN "KURJA VAS - dostopna cesta"
Investitor:	MESTNA OBČINA NOVA GORICA TRG E. KARDELJA 1, NOVA GORICA
Vrsta načrta:	OPPN
Vrsta dokumentacije:	DOPOLNJEN OSNUTEK
Risba:	GJI ELEKTRO IN TK OMREŽJE
Merilo:	1/1000
Št.načrta:	09-12
Odg.vodja proj.:	GORAN ARH udia ZAPS 0267 A
Odg.projektant.:	GORAN ARH udia ZAPS 0267 A
Projektanti sodelavci:	ALEKSANDRA TORBICA udia KAJA MUHIČ udia
Datum:	DECEMBER 2012