


Osnovni prikaz

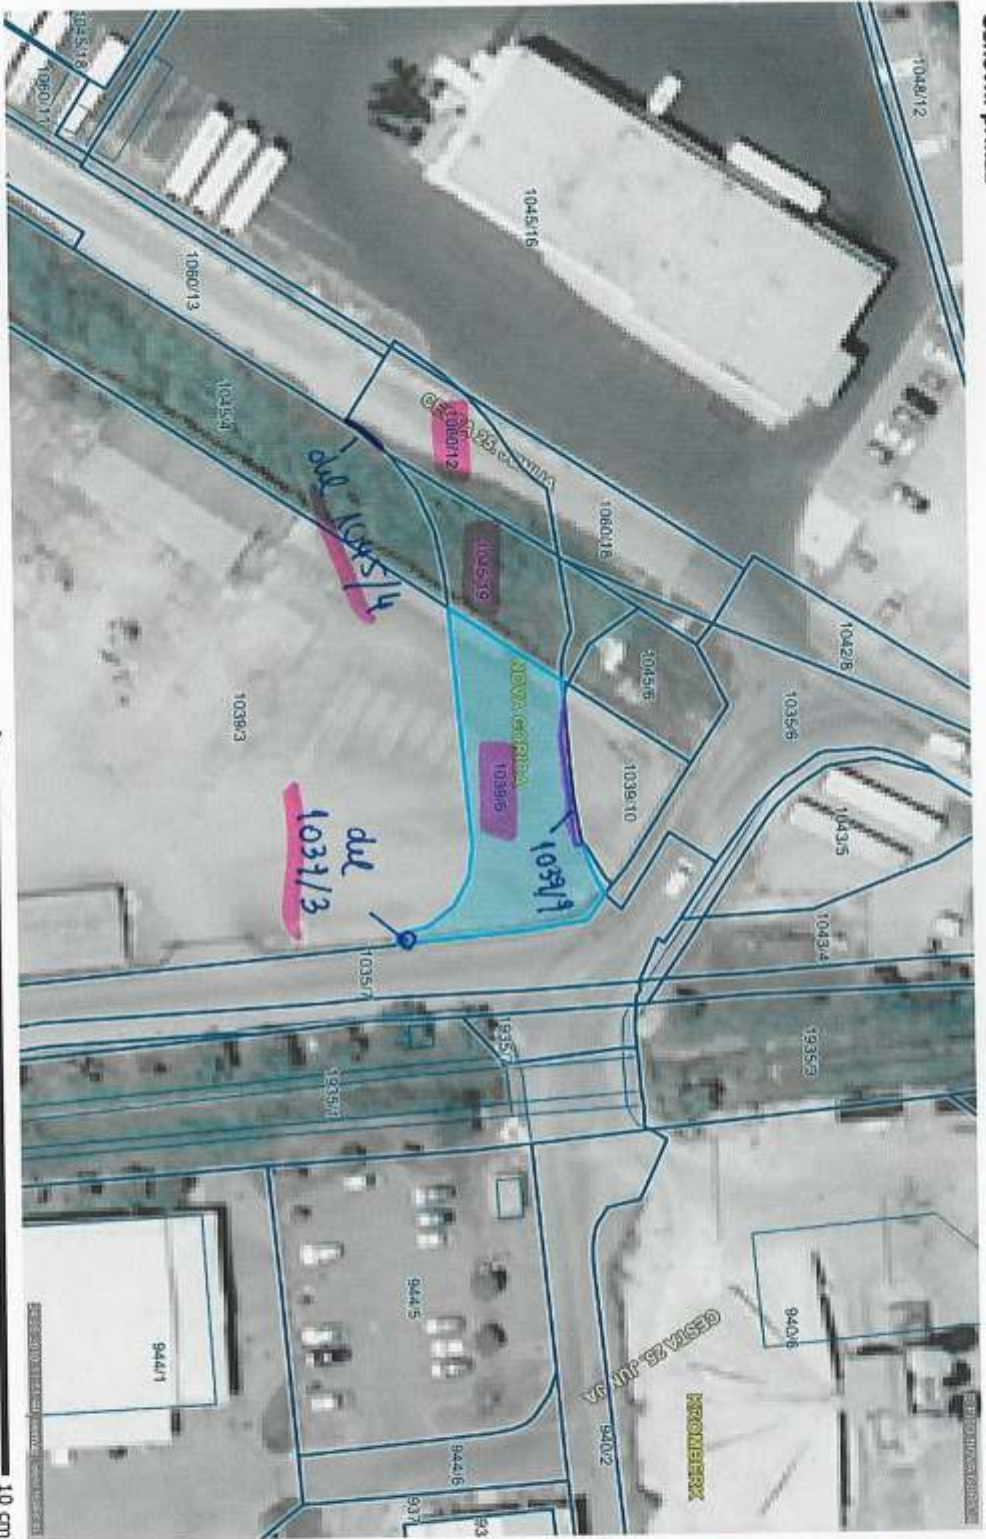

0 20 m
merilo 1 : 802

0 10 cm
referenčna linija

OZNAČENA PARCELA: katastrska občina:2304-NOVA GORICA, parcela:1039/6

LEGENDA:

Nazivi naselij

Nazivi ulice

Parcela

Št.

NOVA GORICA

N celah:

-1060/12

-1045/19

-1039/6

-1039/9

+ dul 1045/14 (6m²)


+ dul 1039/13 (1m²)

1039/12

1045/23 = 6m²

http://www.geoportal.net/piso; čas izpisa: 24. maj 2010 11:51:47; uporabnik: martina.renec-pecenko@nova-gorica.si
Numerično merilo je veljavno, če znaša dolžina referenčne linije 10 cm. Grafično merilo je veljavno v vsakem primeru.
© PISO-NOVA GORICA

Osnovni prikaz

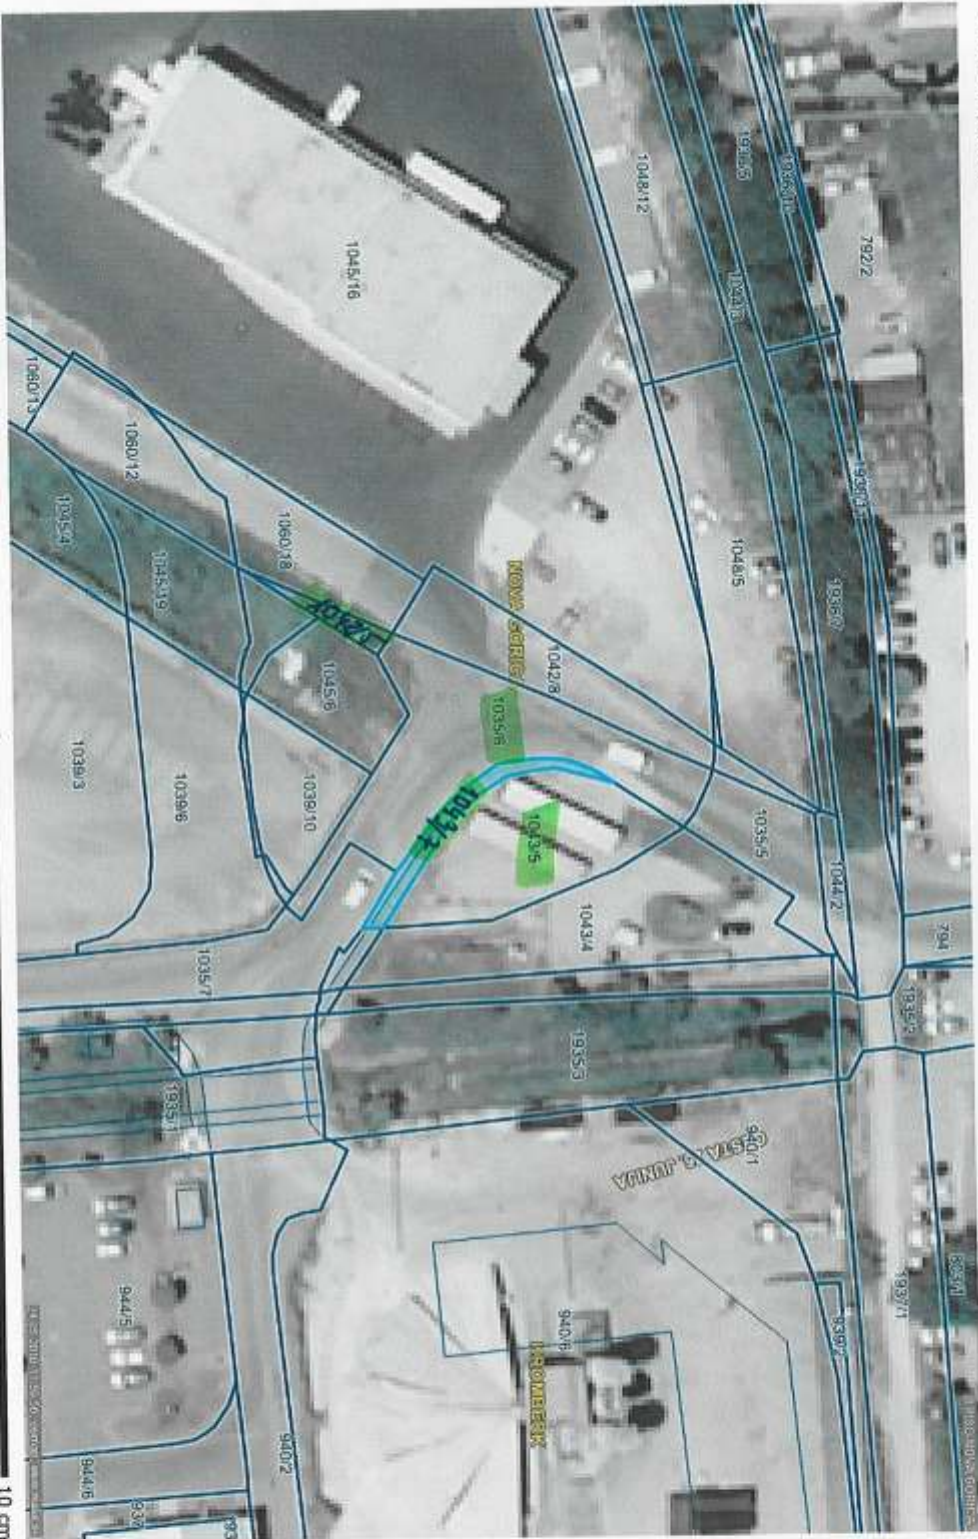

LEGENDA:

Naživi naselji

MESTJE

Naživi ulice

ULICE

Parcela

St.

HYPO pridobi:
 1043/7
 1035/6
 1042/5
 1043/5

0 20 m
 merilo 1: 802
 OZNAČENA PARCELA: katastrska občina:2304-NOVA GORICA, parcela:1043/7

0 10 cm
 referenčna linija

http://www.geoprostor.net/piso; čas izpisa: 24. maj 2010 11:59:54; uporabnik: martina.remec-pecenko@nova-gorica.si
 Numerično merilo je veljavno, če znaša dolžina referenčne linije 10 cm. Grafično merilo je veljavno v vsakem primeru.
 © PISO-NOVA GORICA