


POZICIJA OGRAJE

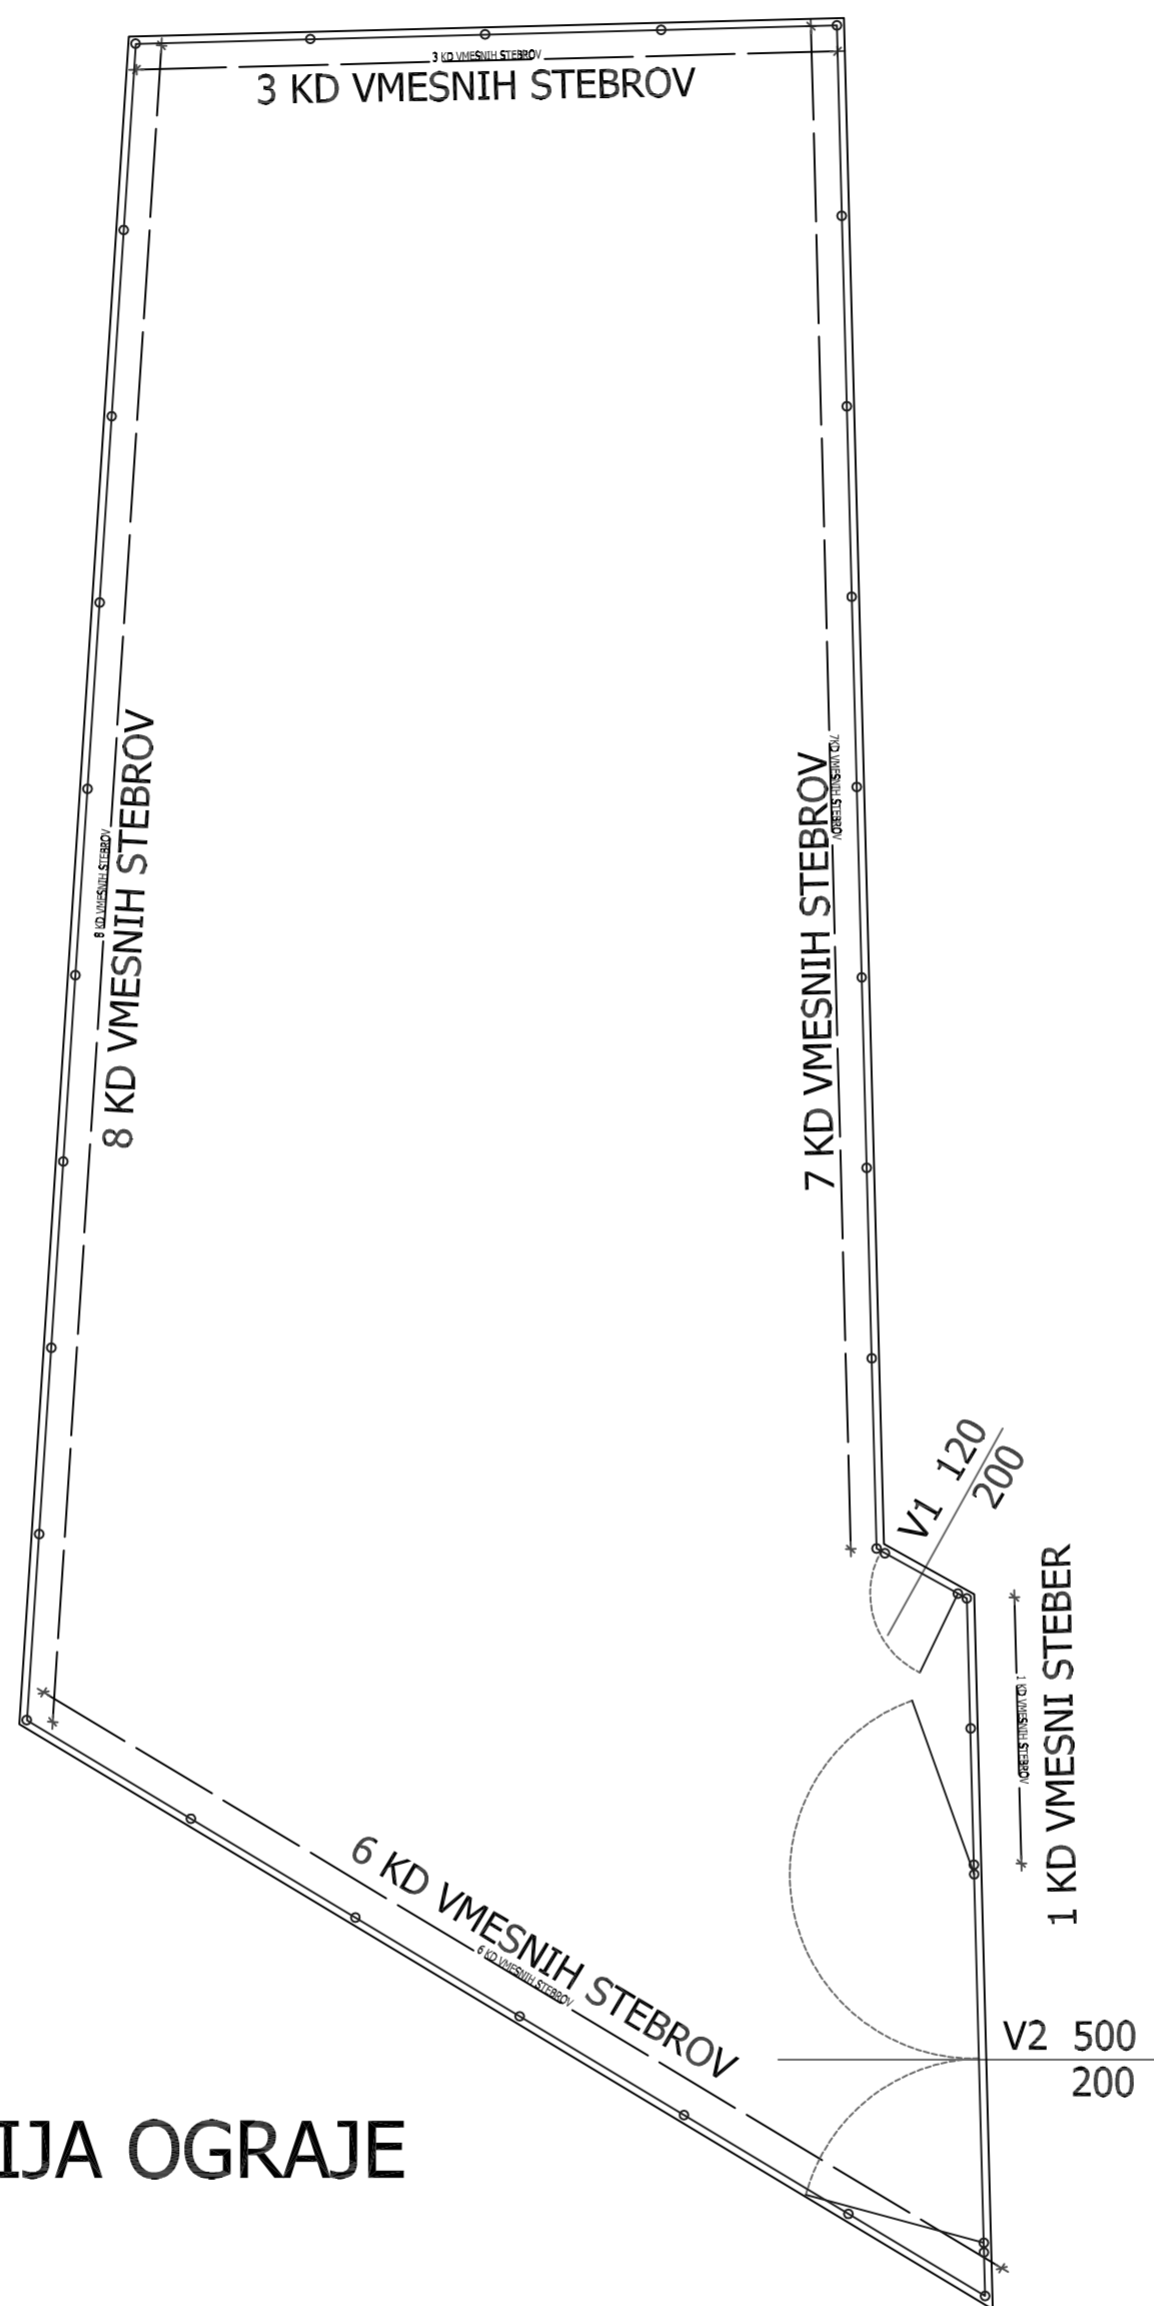

<i>Naročnik/</i>	KRAJEVNA.SKUPNOST.GRGAR GRGAR,47 5251.GRGAR			<i>Investitor/</i>	KRAJEVNA.SKUPNOST.GRGAR GRGAR,47 5251.GRGAR			
<i>Izvajalec/</i>	Š&Š Gradbeništvo ARHITEKTURA, PROJEKTIRANJE, SVETOVANJE, NADZOR			<i>Objekt/</i> <i>Locacija/</i>	ZBIRNI.CENTER.ZA.ODPADKE "SMET".V.GRGARJU			
	<i>Ime</i>	<i>ID številka/</i>	<i>Podpis</i>	<i>Vrsta načrta/</i>	PZI			
<i>Potrdil (OVP):</i>	OVP	ID_1		<i>Vsebina/</i> <i>Naslov risbe:</i>	POZICIJA.OGRAJE			
<i>Preveril (OP):</i>	OP	ID_2						
<i>Projektant/</i>	ŠAVLI.ALEKSANDER.S.P.							
<i>odg.projektan/</i>	ŠAVLI.ALEKSANDER.GR.TEH.			ZGO-1,ČL.230				
	<i>ID risbe/</i>	<i>ID št. podjetja/</i>	<i>Št. projekta/</i>	<i>Faza/</i>	<i>Merilo</i>	<i>Datum/</i>	<i>Sprememba/</i>	<i>Stran/Mapa/</i>
	ID.1			PZI	1:CCA133	JUL.2011		4/1