

investitor
Mestna občina Nova Gorica
 Trg E. Kardačja 1, 5000 Nova Gorica


projektant
MATERIA d.o.o.
 Trg Marka Plenčiča 11, 5250 Solkan
 031 561 574, 031 477 957, 040 353 075


objekt
**DOM KRAJEVNE SKUPNOSTI
 OSEK - VITOVLJE**

vrsta projekta	številka projekta
PGD	109
odgovorni vodja projekta	
Domen Mozetič, u.d.i.a.	ZAPS A-1489
načrt	številka načrta
1 - NAČRT ARHITEKTURE	109-A

risba
**SITUACIJA OBJEKTA IN ZUNANJE
 UREDITVE**

merilo	številka risbe
M 1:100	1.1
datum	
april 2017	
projektanti	
Domen Mozetič, u.d.i.a., Simon Kerševan	

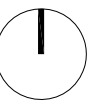

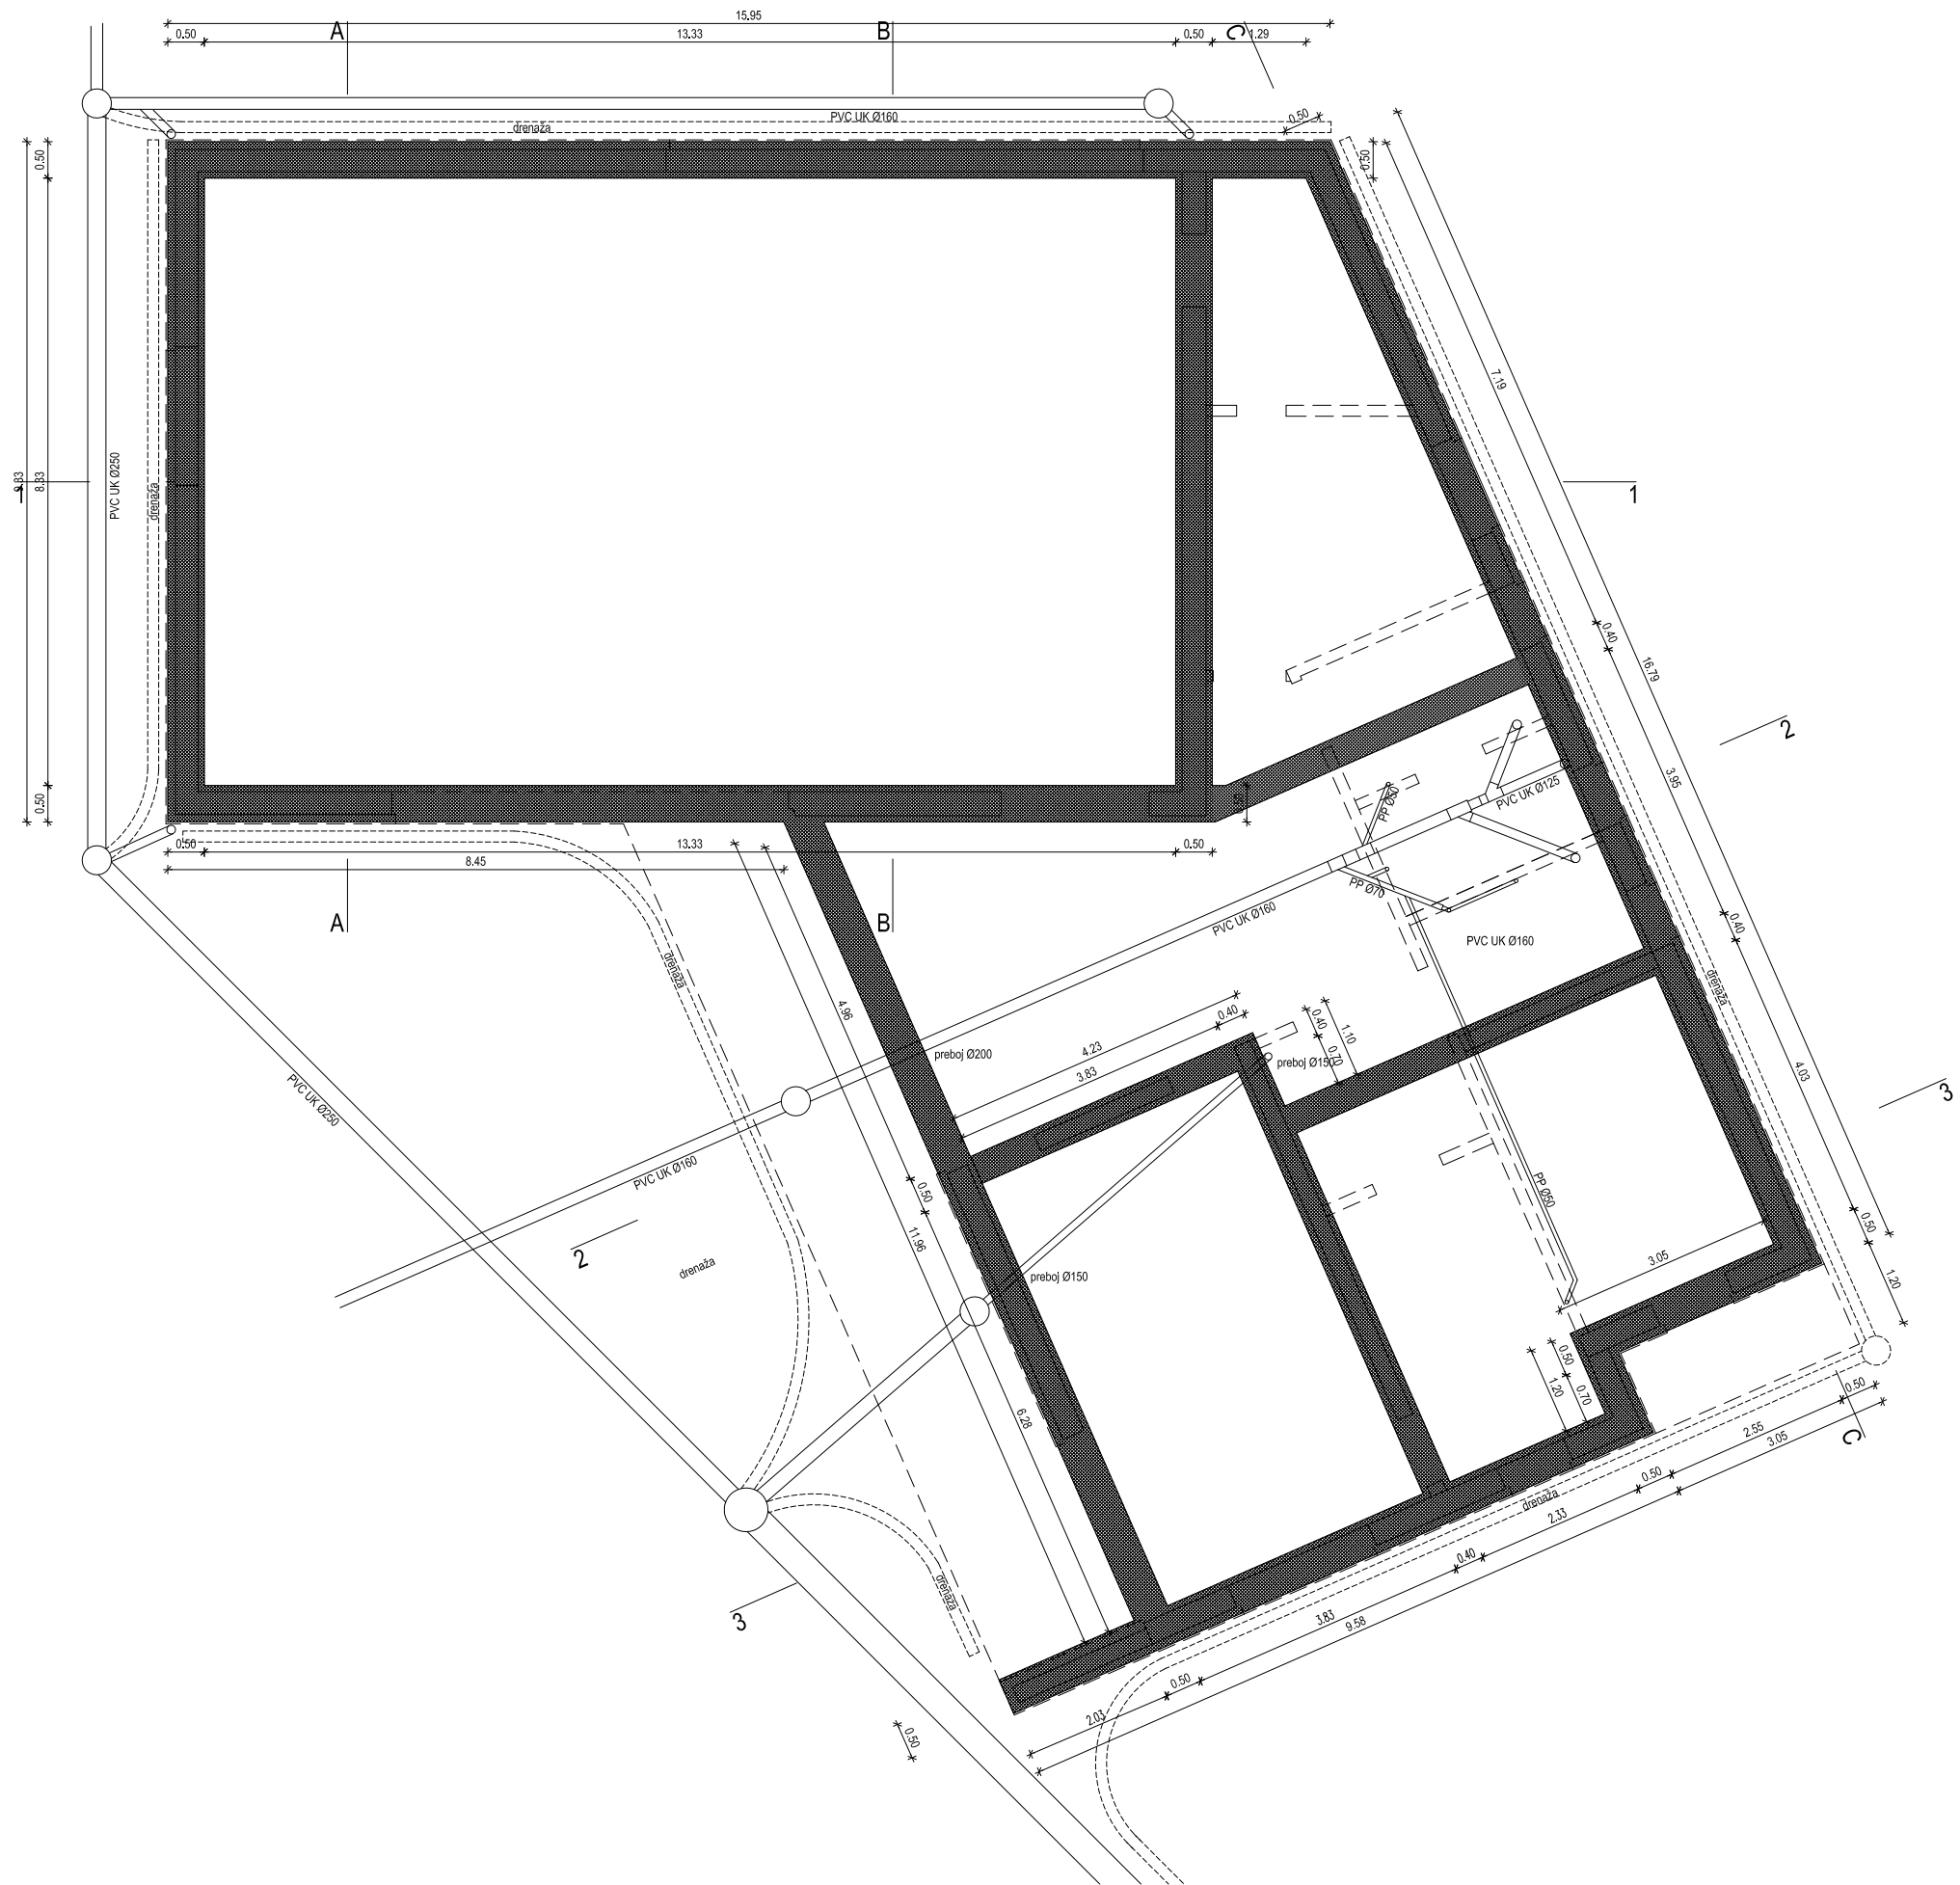

projektant
MATERIA d.o.o.
 Trg Marka Plenčiča 11, 5250 Solkan
 031 561 574, 031 477 957, 040 353 075



objekt
**DOM KRAJEVNE SKUPNOSTI
 OSEK - VITOVLJE**

vrsta projekta	številka projekta
PGD	109
odgovorni vodja projekta	
Domen Mozetič, u.d.i.a.	ZAPS A-1489
načrt	številka načrta
1 - NAČRT ARHITEKTURE	109-A


risba
TLORIS TEMELJEV

merilo
M 1:100

številka risbe
2.1


datum
april 2017

projektanti
Domen Mozetič, u.d.i.a., Simon Kerševan

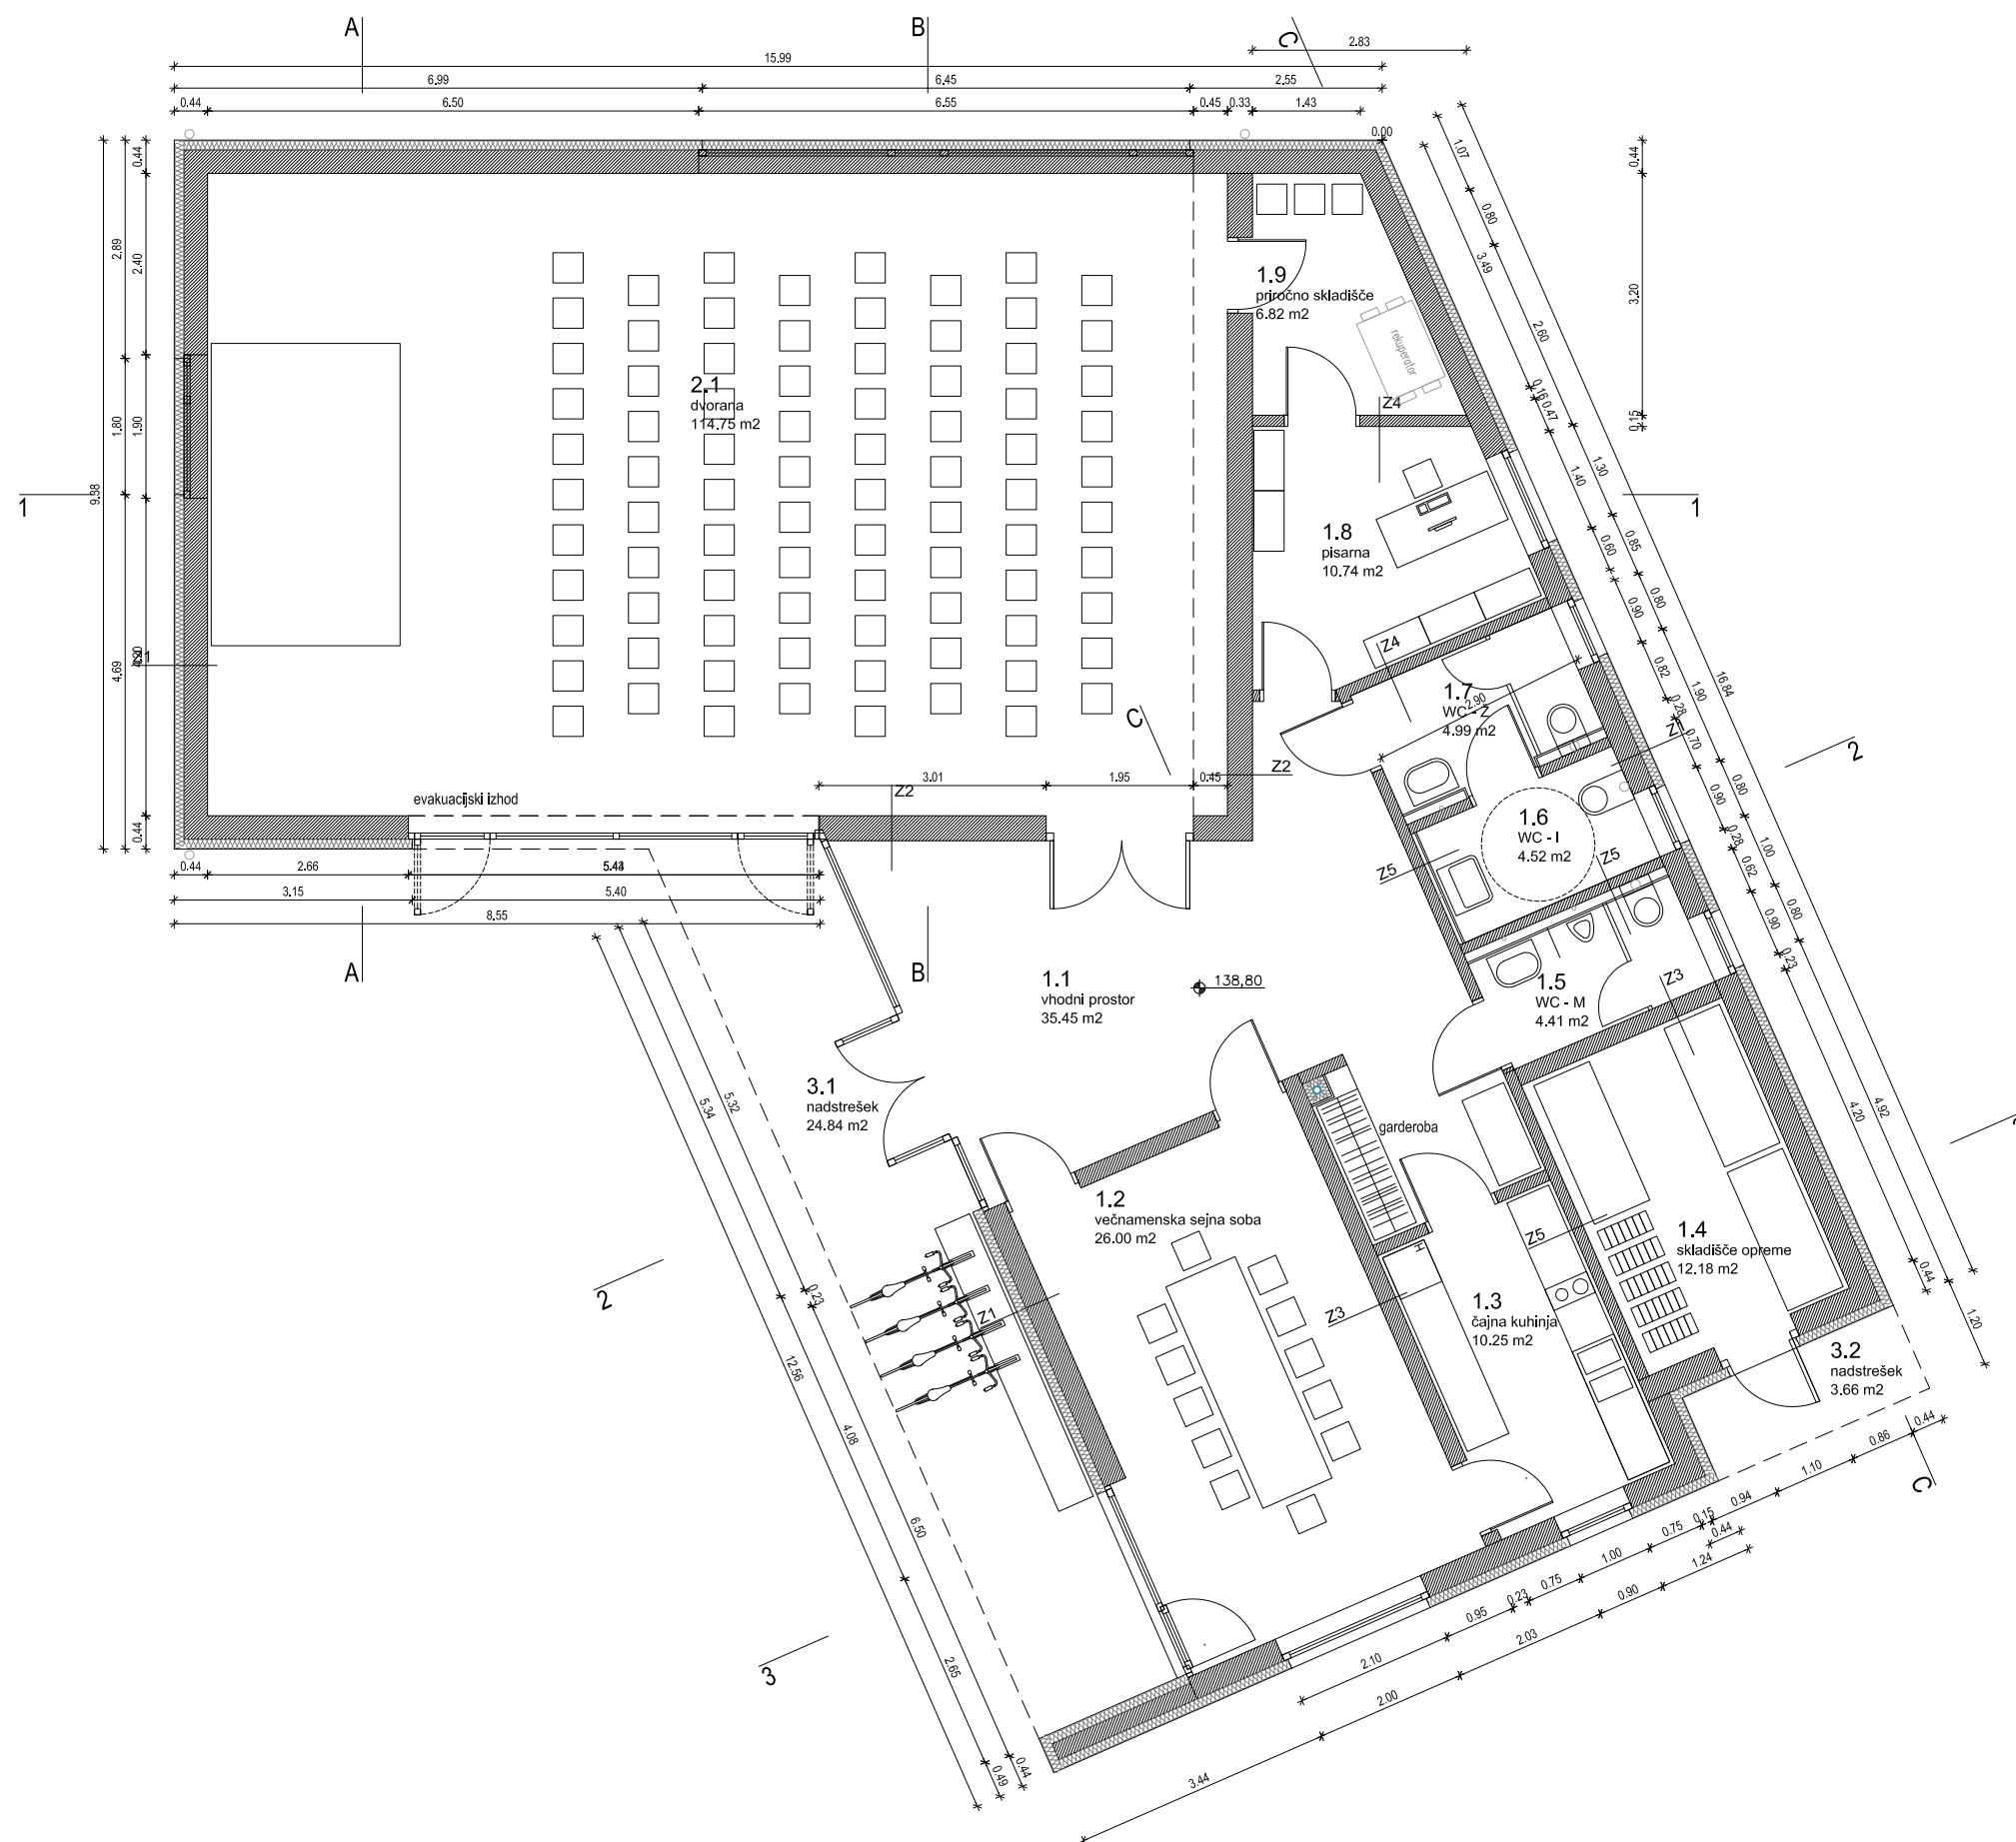

investitor
Mestna občina Nova Gorica
 Trg E. Kardačja 1, 5000 Nova Gorica

projektant
MATERIA d.o.o.
 Trg Marka Plenkčiča 11, 5250 Solkan
 031 561 574, 031 477 957, 040 353 075


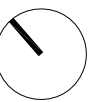


objekt
DOM KRAJEVNE SKUPNOSTI
OSEK - VITOVLJE

vrsta projekta	številka projekta
PGD	109
odgovorni vodja projekta	
Domen Mozetič, u.d.i.a.	ZAPS A-1489
načrt	številka načrta
1 - NAČRT ARHITEKTURE	109-A

risba
TLORIS ETAŽE

merilo	številka risbe
M 1:100	2.2
datum	
april 2017	
projektanti	
Domen Mozetič, u.d.i.a., Simon Kerševan	

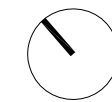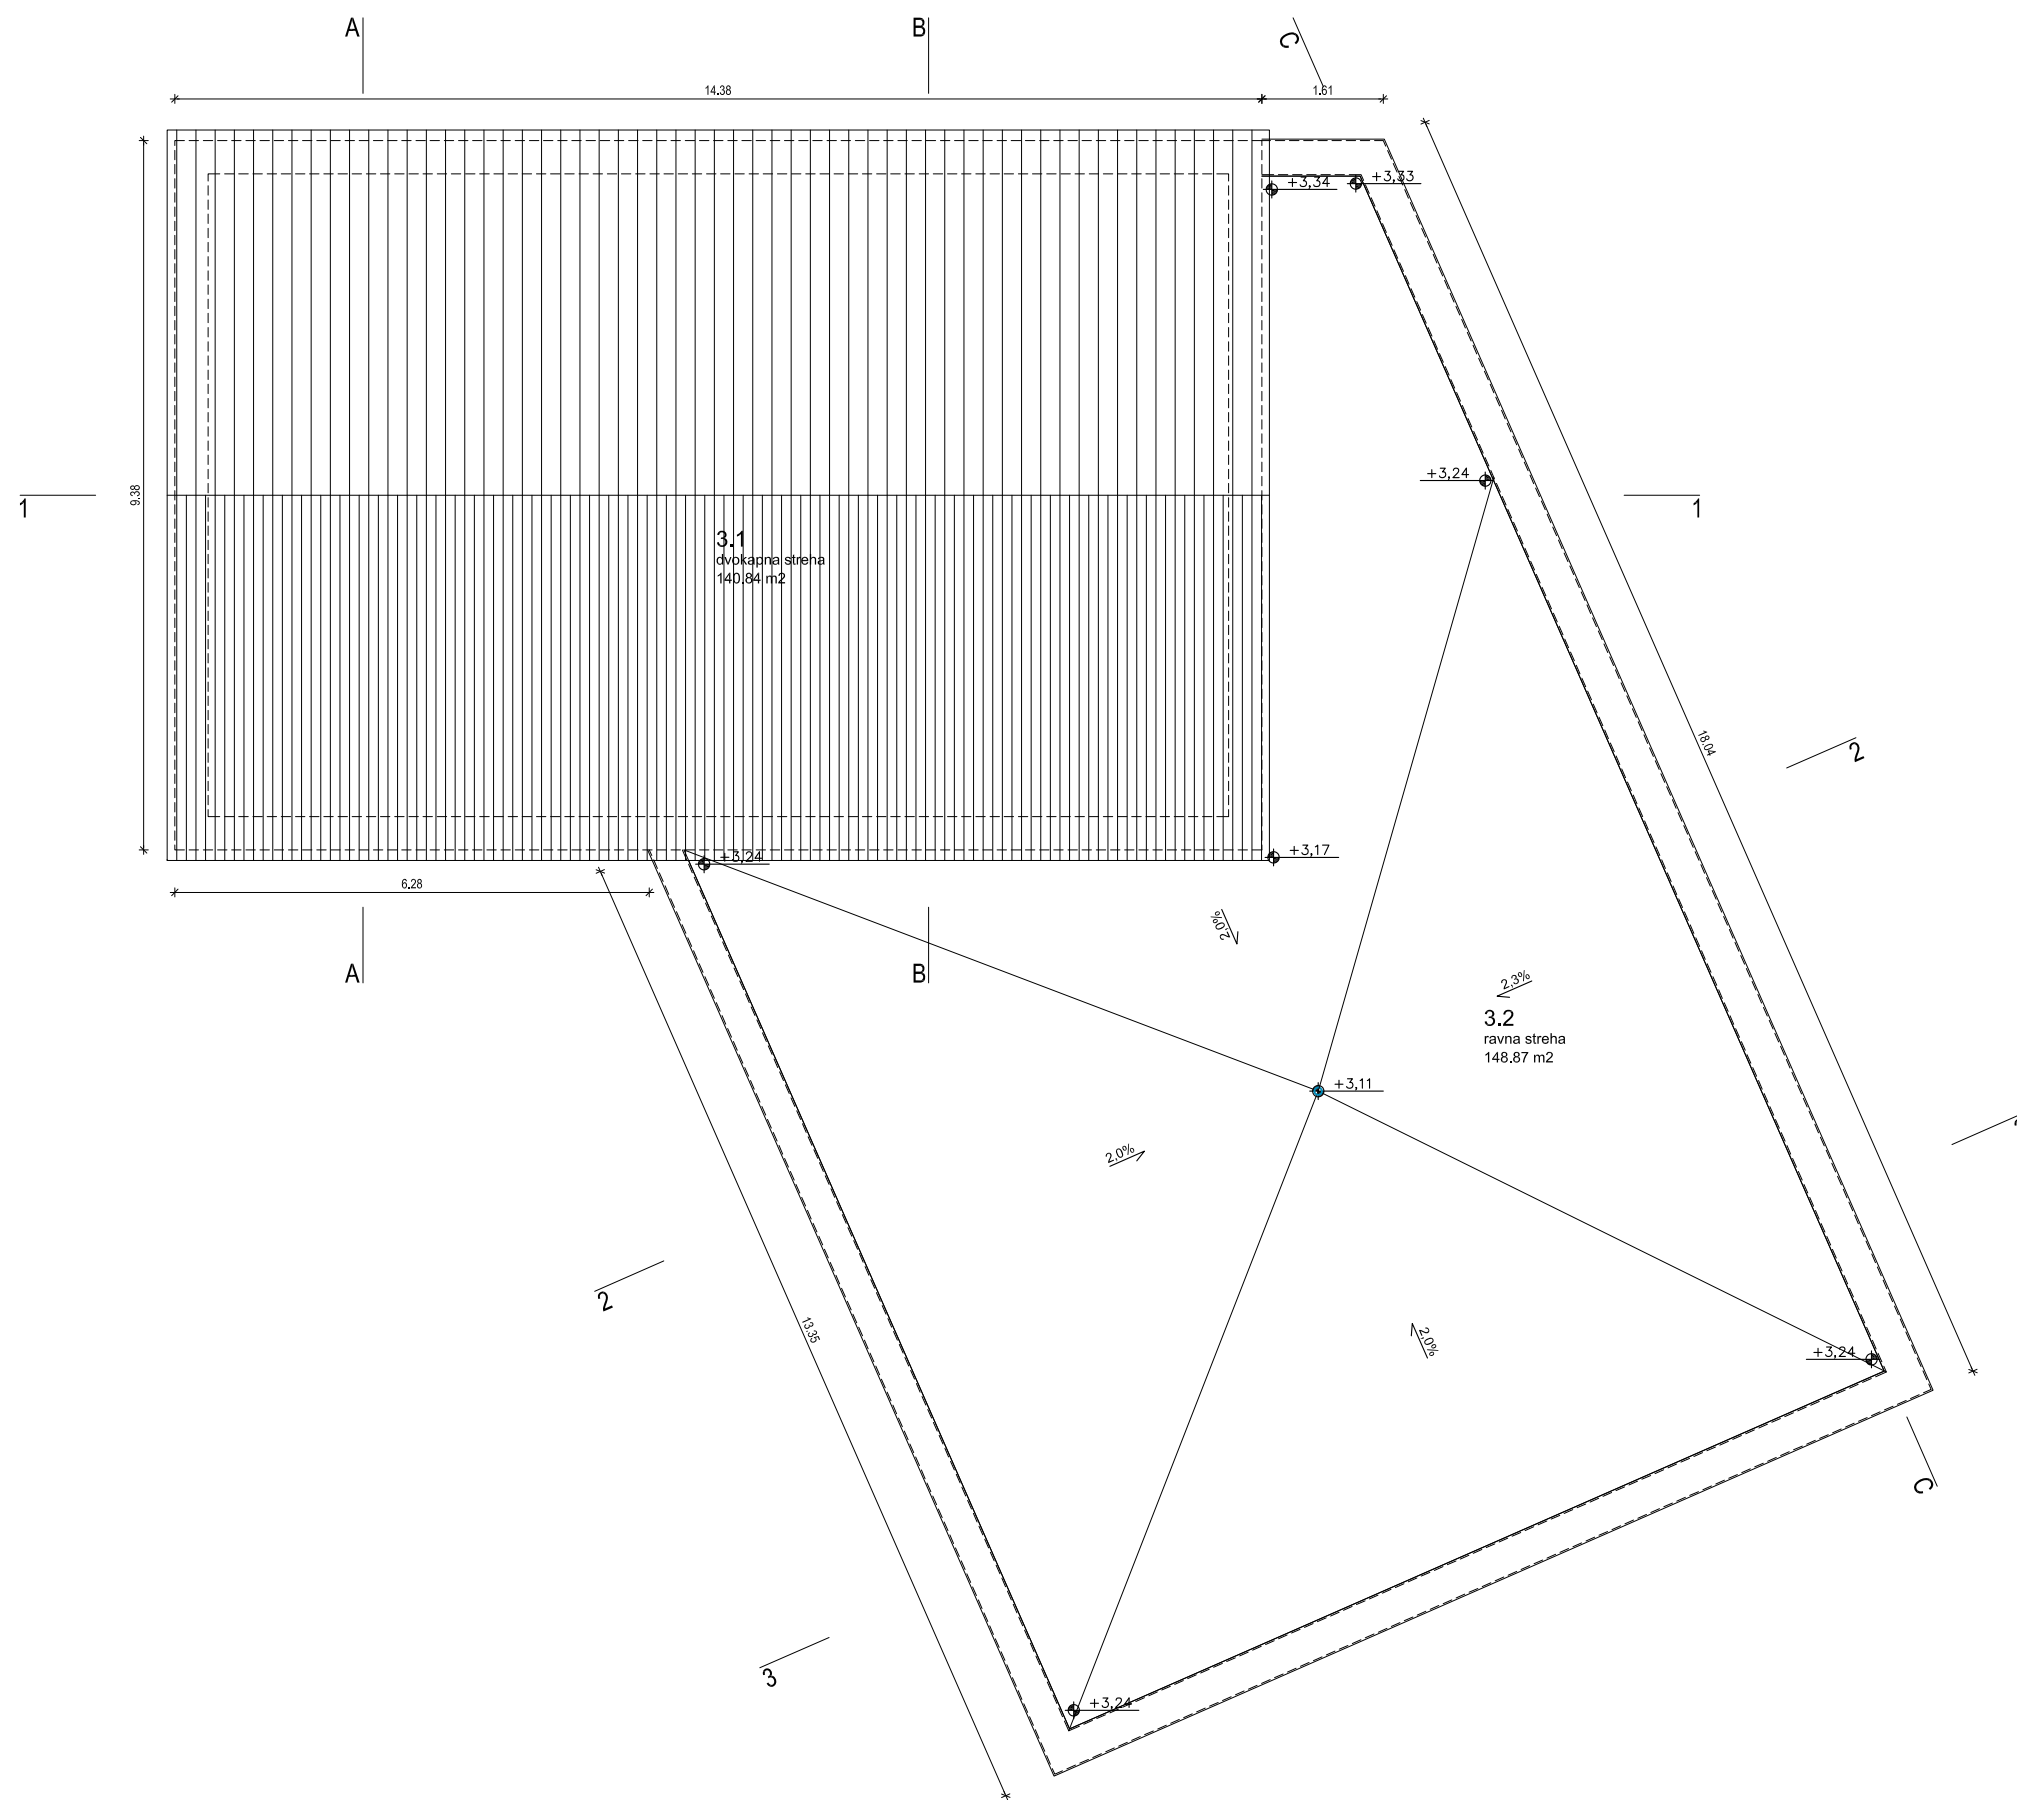

investitor
Mestna občina Nova Gorica
 Trg E. Kardačja 1, 5000 Nova Gorica

projektant
MATERIA d.o.o.
 Trg Marka Plenčiča 11, 5250 Solkan
 031 561 574, 031 477 957, 040 353 075



objekt
DOM KRAJEVNE SKUPNOSTI
OSEK - VITOVLJE

vrsta projekta	številka projekta
PGD	109
odgovorni vodja projekta	
Domen Mozetič, u.d.i.a.	ZAPS A-1489
načrt	številka načrta
1 - NAČRT ARHITEKTURE	109-A


risba
TLORIS STREHE

merilo
M 1:100


številka risbe
2.3

datum
april 2017


projektanti
Domen Mozetič, u.d.i.a., Simon Kerševan

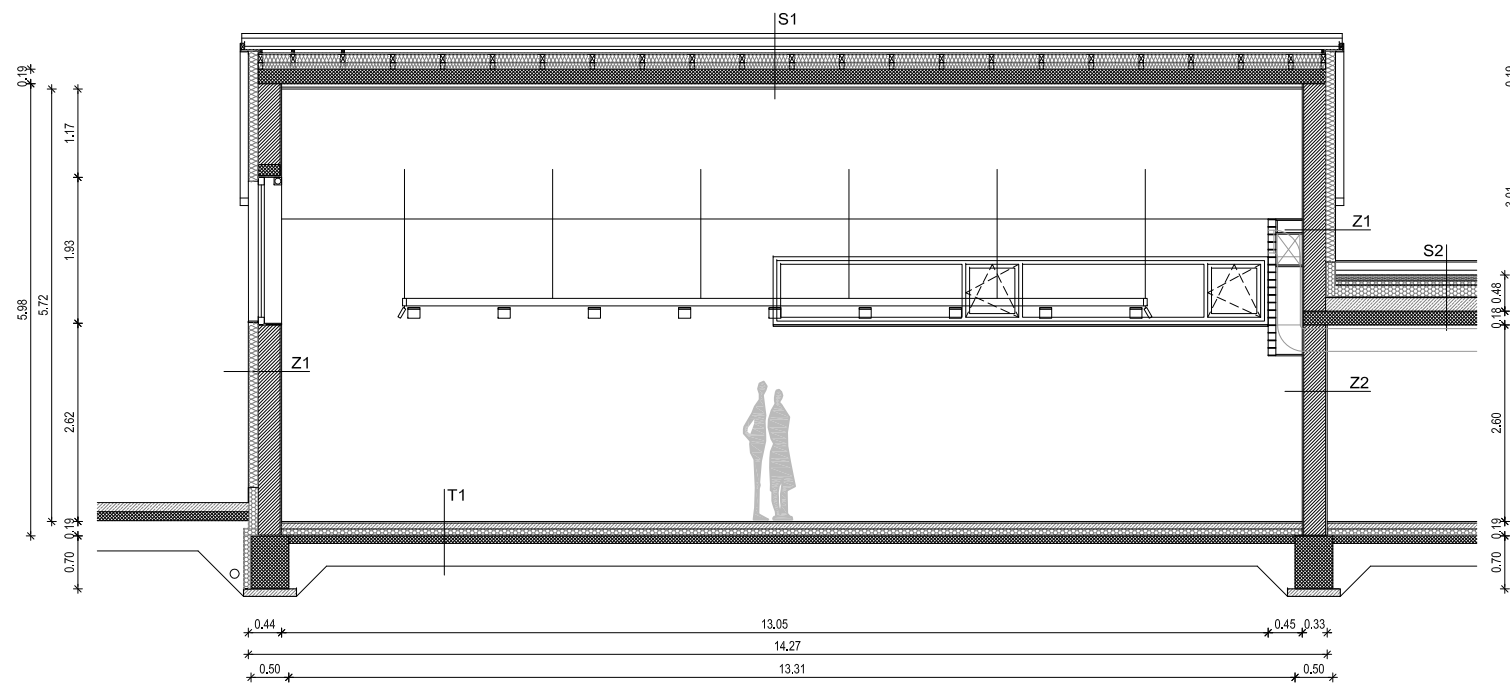

prerez 1-1

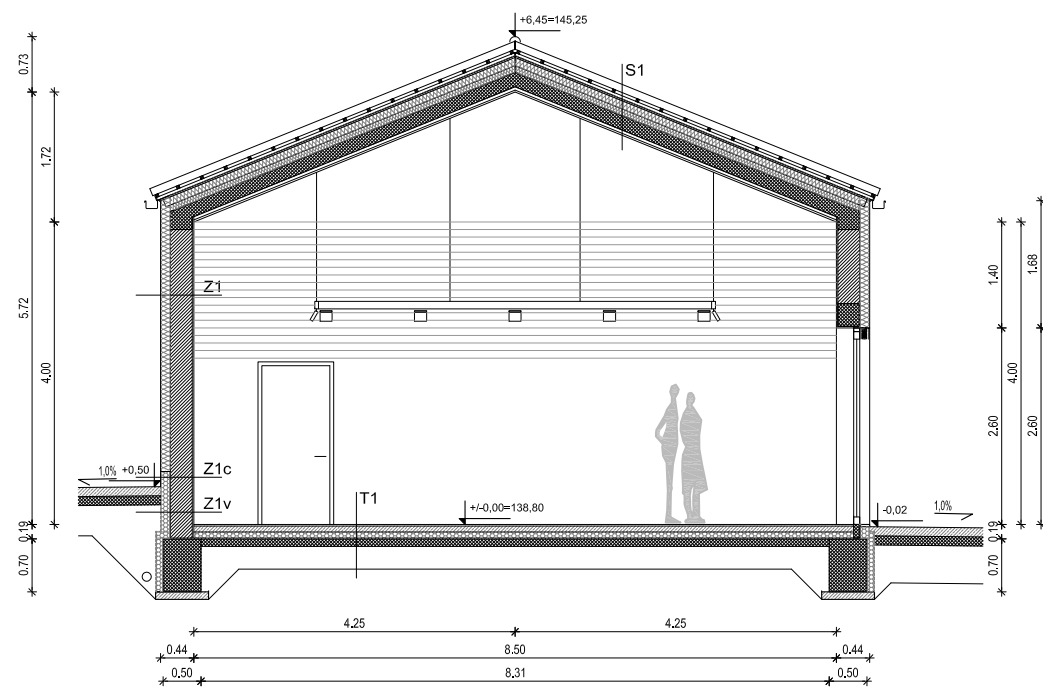

prerez A-A

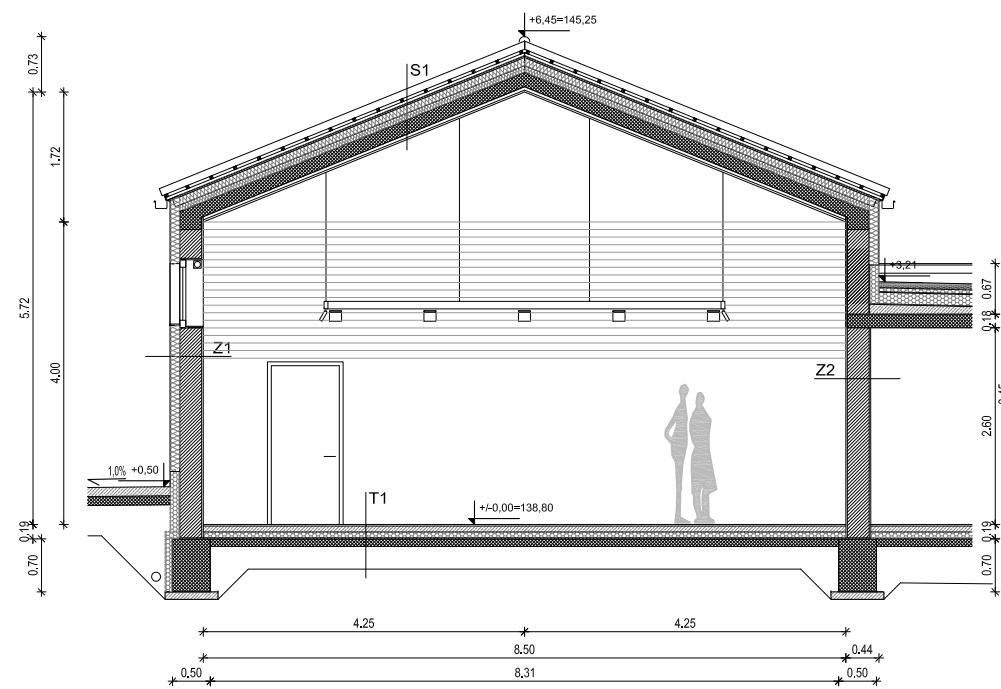

prerez B-B

investitor
Mestna občina Nova Gorica
 Trg E. Kardačja 1, 5000 Nova Gorica

projektant
MATERIA d.o.o.
 Trg Marka Plenčiča 11, 5250 Solkan
 031 561 574, 031 477 957, 040 353 075




objekt
DOM KRAJEVNE SKUPNOSTI
OSEK - VITOVlje


vrsta projekta	številka projekta
PGD	109
odgovorni vodja projekta	
Domen Mozetič, u.d.i.a.	ZAPS A-1489
načrt	številka načrta
1 - NAČRT ARHITEKTURE	109-A

risba
PREREZI - VIŠJI DEL OBJEKTA


merilo	številka risbe
M 1:100	3.1
datum	
april 2017	
projektanti	
Domen Mozetič, u.d.i.a., Simon Kerševan	

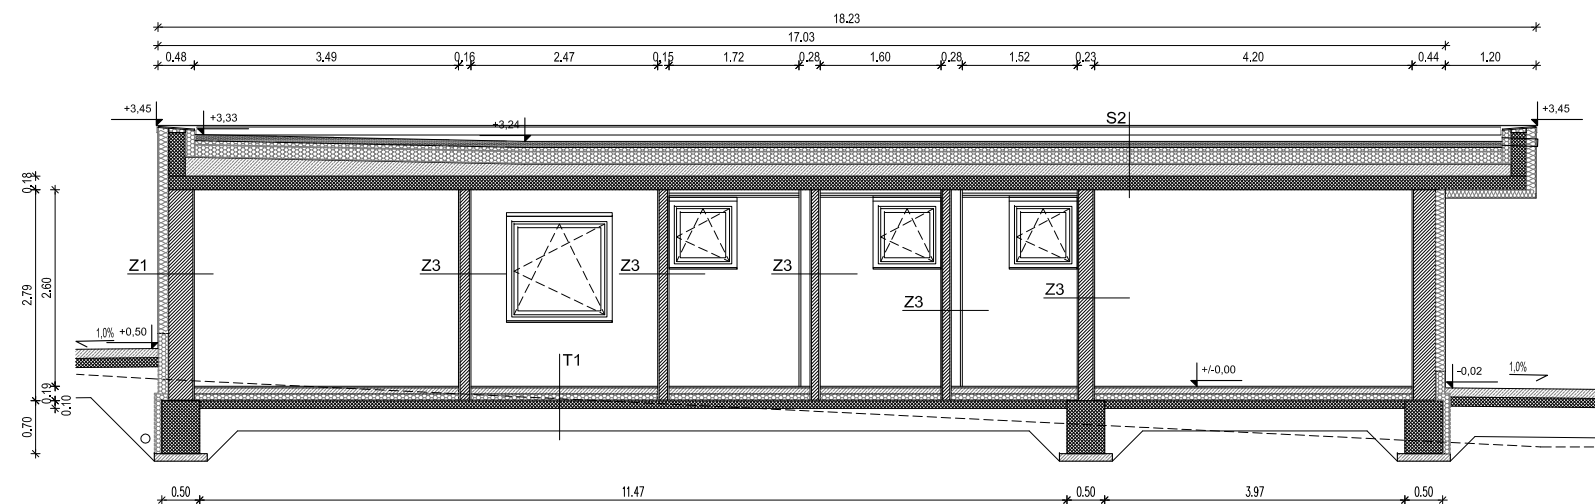

prerez C-C

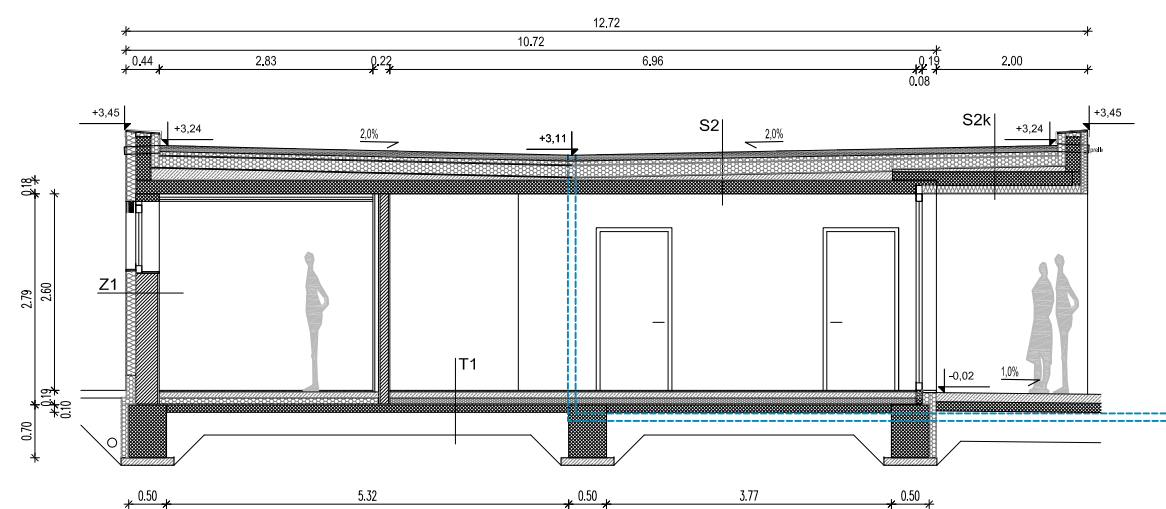

prerez 3-3

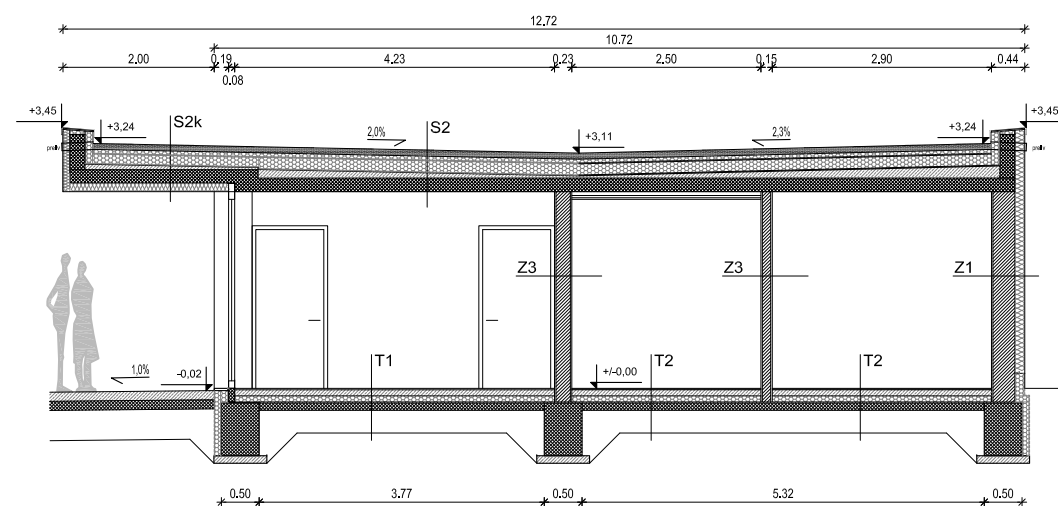

prerez 2-2

investitor
Mestna občina Nova Gorica
 Trg E. Kardačja 1, 5000 Nova Gorica

projektant
MATERIA d.o.o.
 Trg Marka Plenčiča 11, 5250 Solkan
 031 561 574, 031 477 957, 040 353 075




objekt
DOM KRAJEVNE SKUPNOSTI
OSEK - VITOVlje



vrsta projekta	številka projekta
PGD	109
odgovorni vodja projekta	
Domen Mozetič, u.d.i.a.	ZAPS A-1489
načrt	številka načrta
1 - NAČRT ARHITEKTURE	109-A

risba
PREREZI - NIŽJI DEL OBJEKTA



merilo	številka risbe
M 1:100	3.2
datum	
april 2017	
projektanti	
Domen Mozetič, u.d.i.a., Simon Kerševan	

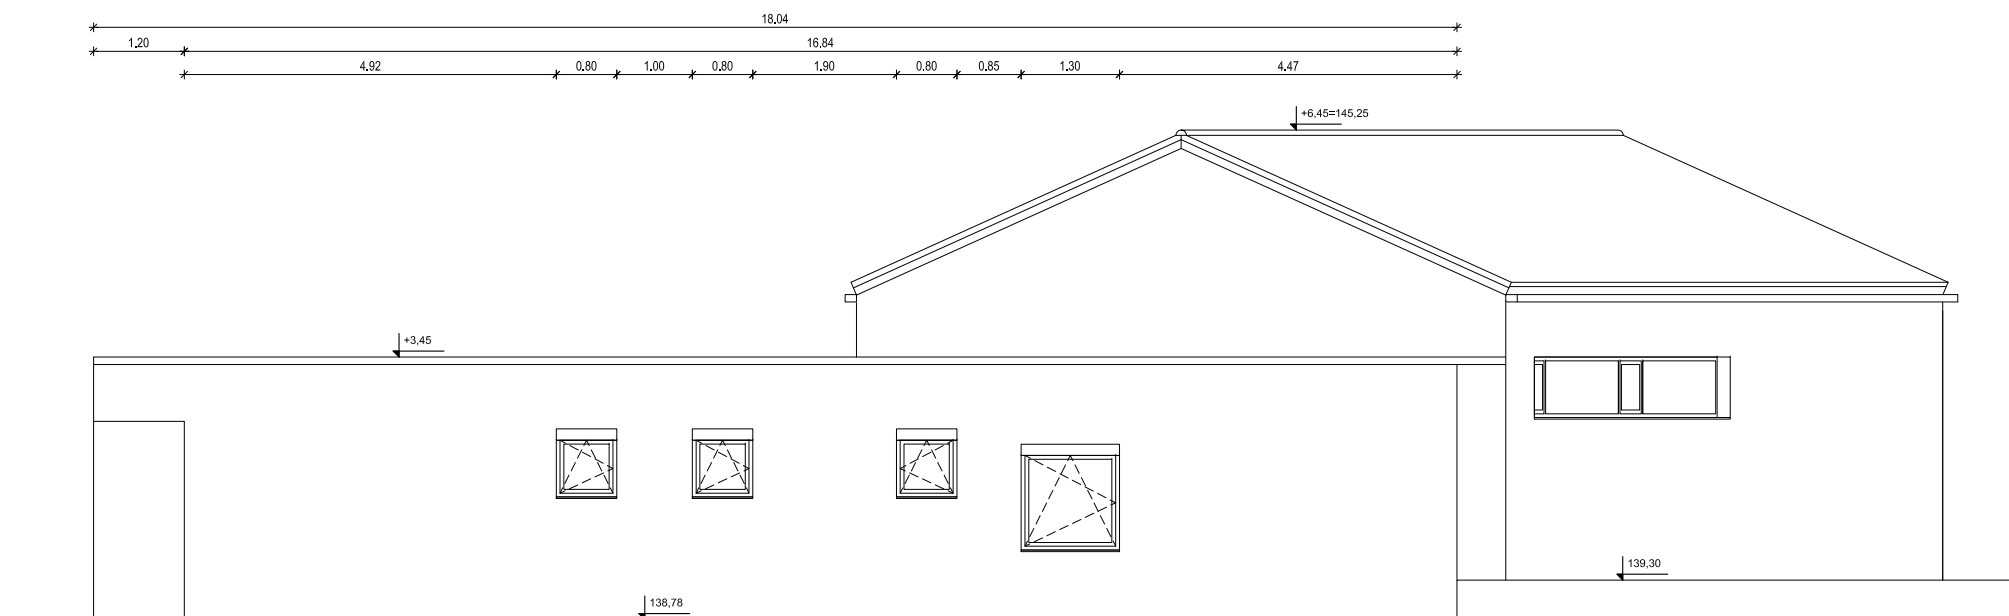

FASADA / spremjivalni objekt / JV

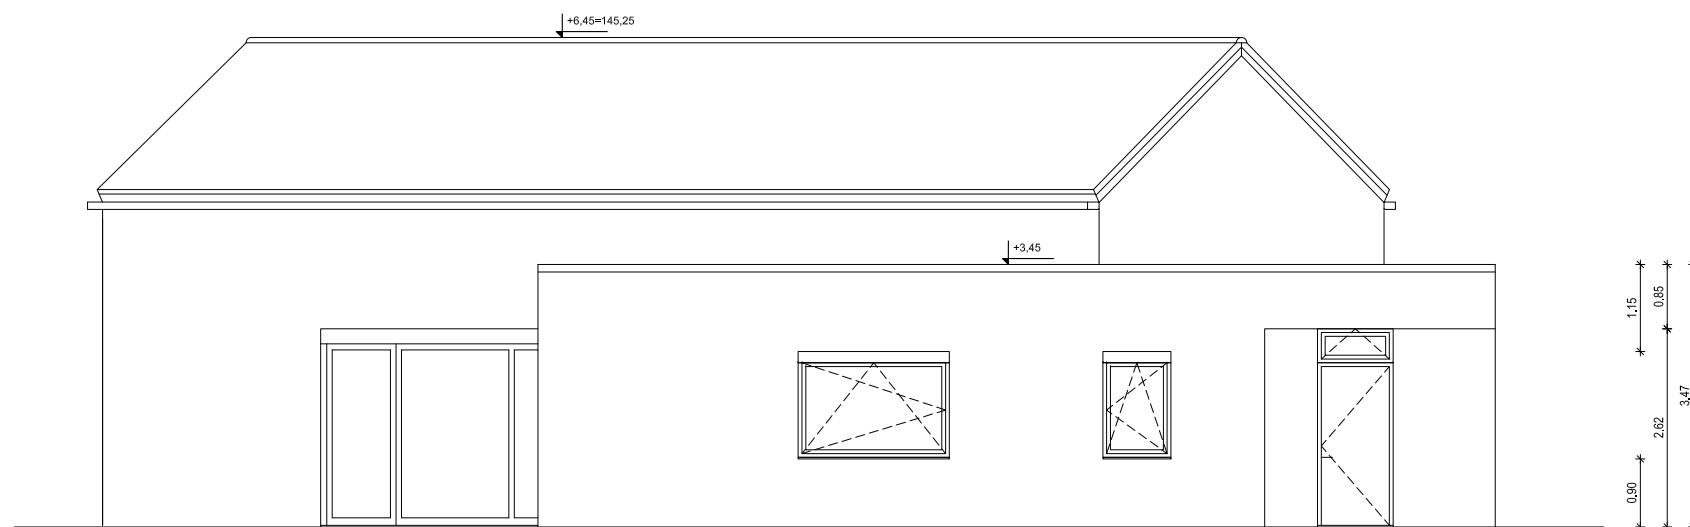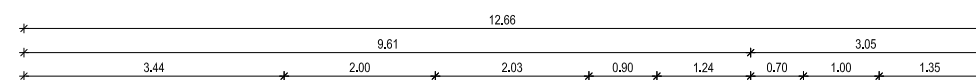

FASADA / spremjivalni objekt / JZ

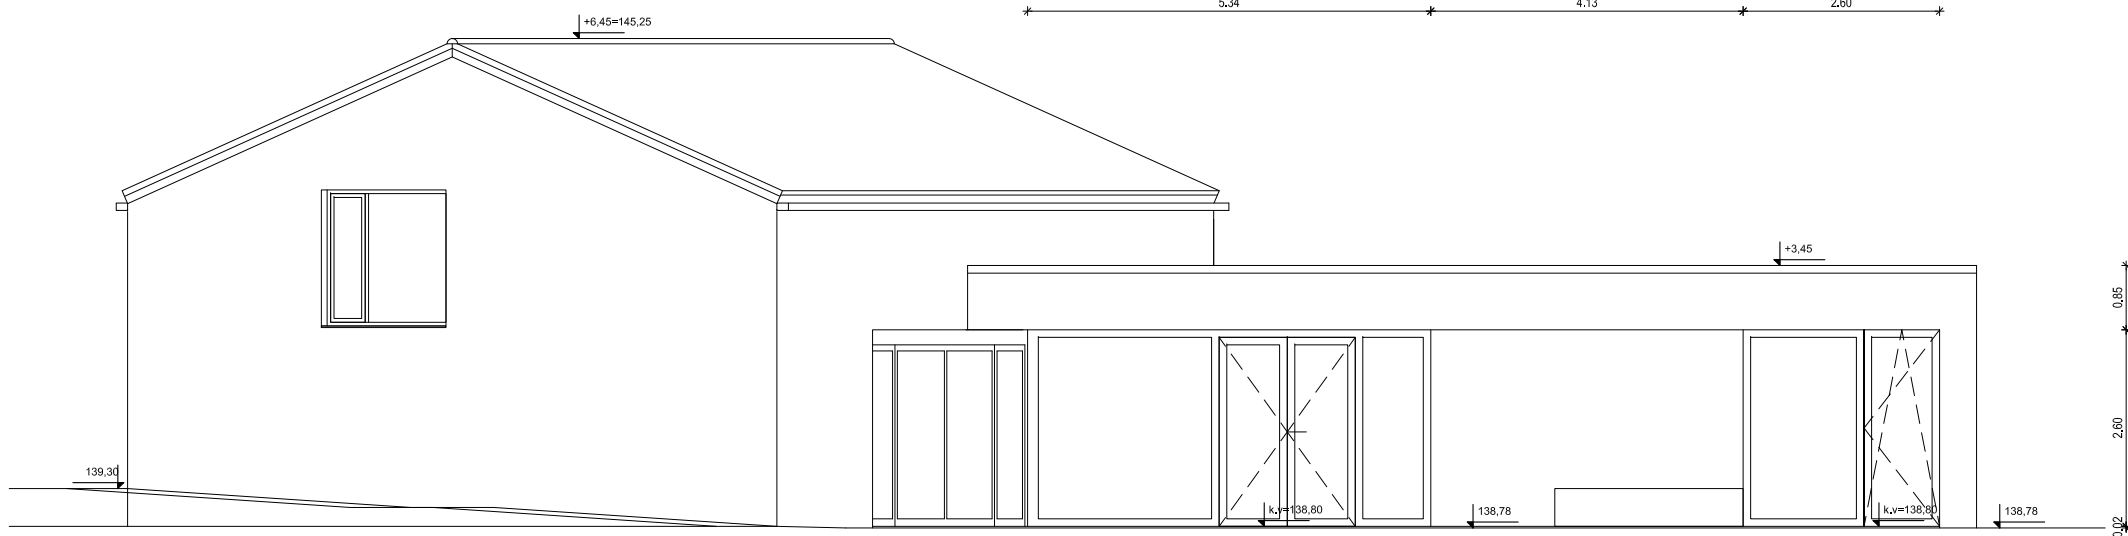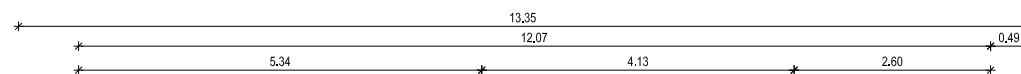

FASADA / spremjivalni objekt / SZ

investitor
Mestna občina Nova Gorica
 Trg E. Kardačja 1, 5000 Nova Gorica

projektant
MATERIA d.o.o.
 Trg Marka Plenčiča 11, 5250 Solkan
 031 561 574, 031 477 957, 040 353 075




objekt
DOM KRAJEVNE SKUPNOSTI
OSEK - VITOVLJE


vrsta projekta	številka projekta
PGD	109
odgovorni vodja projekta	
Domen Mozetič, u.d.i.a.	ZAPS A-1489
načrt	številka načrta
1 - NAČRT ARHITEKTURE	109-A

risba
FASADE - NIŽJI DEL OBJEKTA


merilo	številka risbe
M 1:100	4.2
datum	
april 2017	
projektanti	
Domen Mozetič, u.d.i.a., Simon Kerševan	

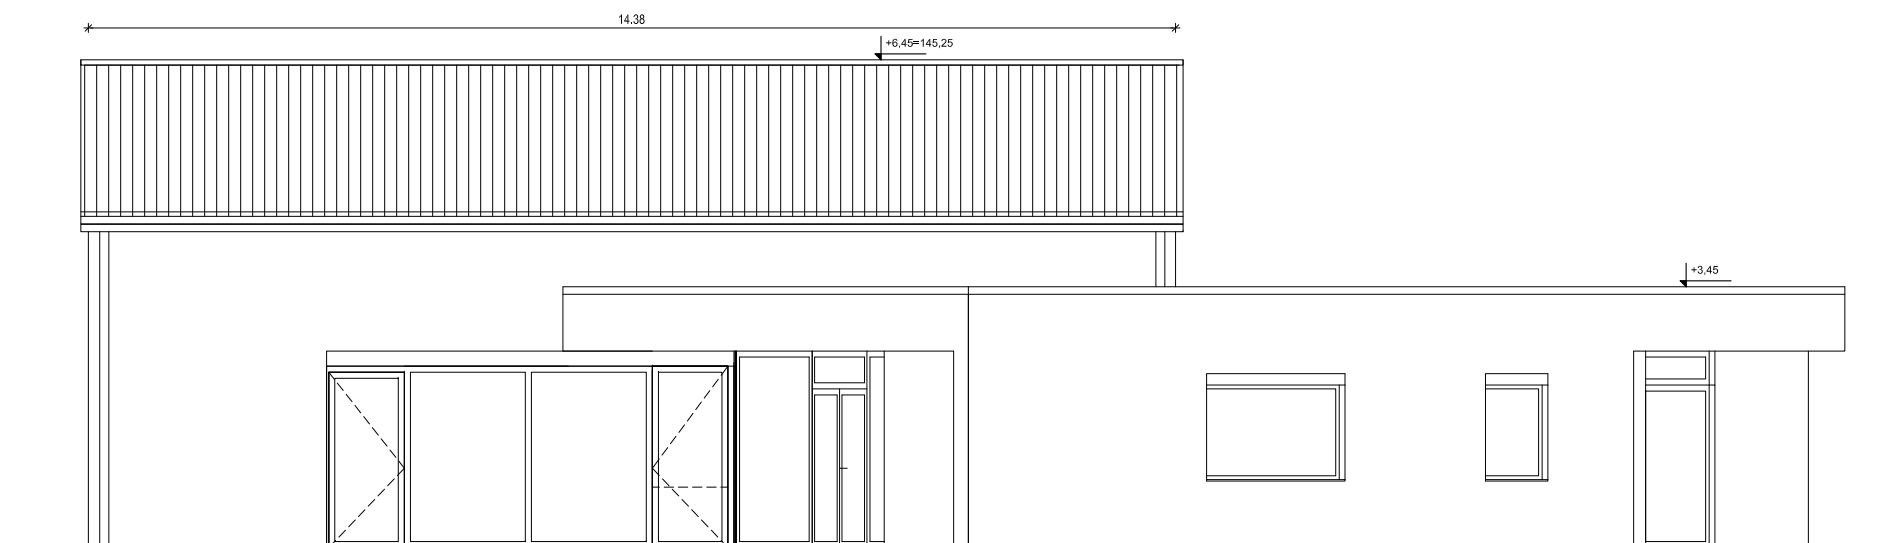

FASADA / osrednji objekt / JZ

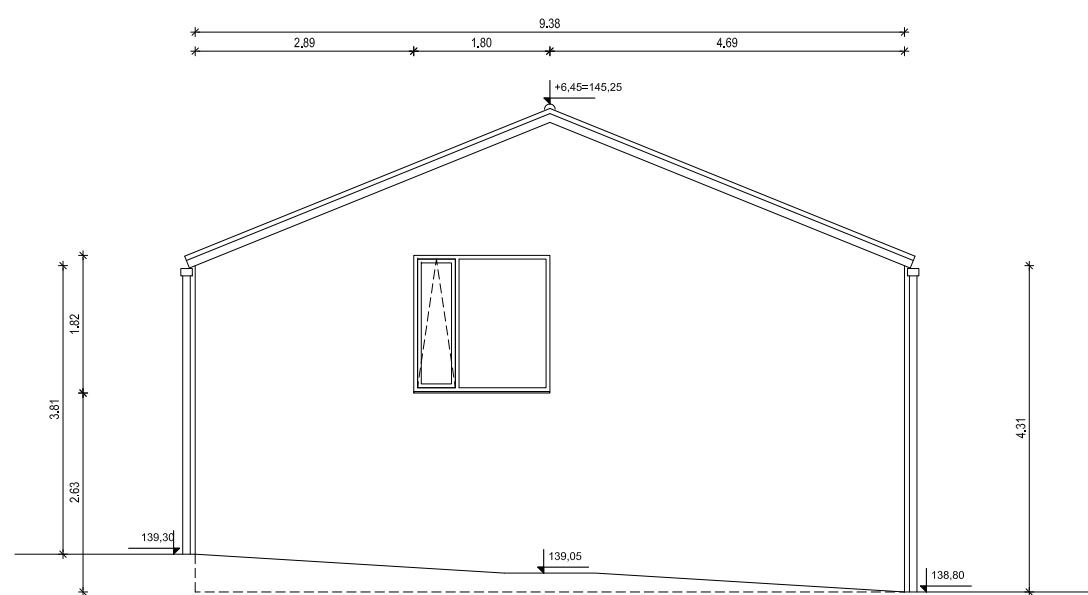

FASADA / osrednji objekt / SZ

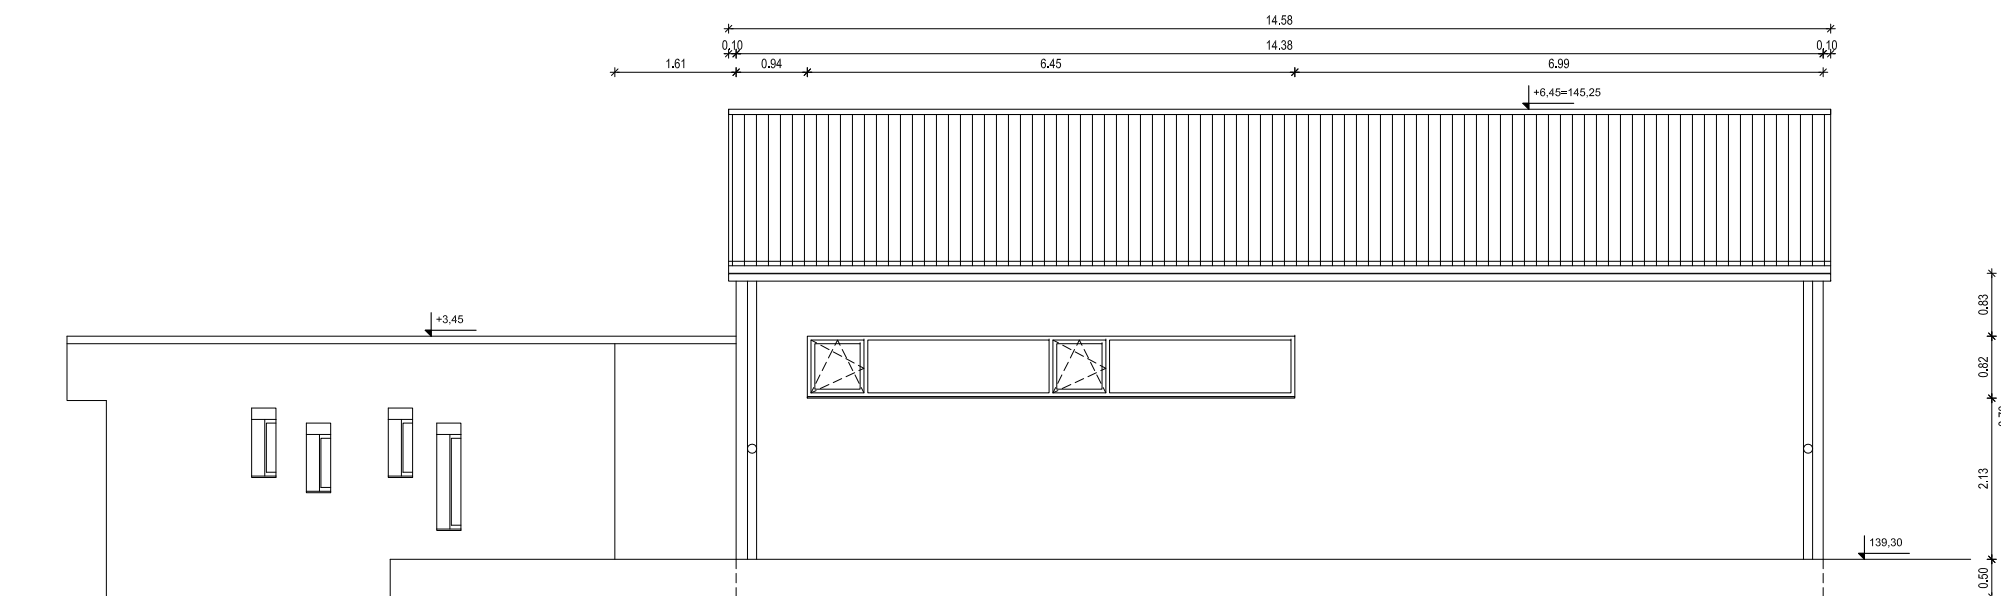

FASADA / osrednji objekt / SV

investitor
Mestna občina Nova Gorica
 Trg E. Kardačja 1, 5000 Nova Gorica

projektant
MATERIA d.o.o.
 Trg Marka Plenčiča 11, 5250 Solkan
 031 561 574, 031 477 957, 040 353 075



objekt
DOM KRAJEVNE SKUPNOSTI
OSEK - VITOVlje

vrsta projekta	številka projekta
PGD	109
odgovorni vodja projekta	
Domen Mozetič, u.d.i.a.	ZAPS A-1489
načrt	številka načrta
1 - NAČRT ARHITEKTURE	109-A

risba
FASADE - NIŽJI DEL OBJEKTA

merilo	številka risbe
M 1:100	4.1
datum	
april 2017	
projektanti	
Domen Mozetič, u.d.i.a., Simon Kerševan	