

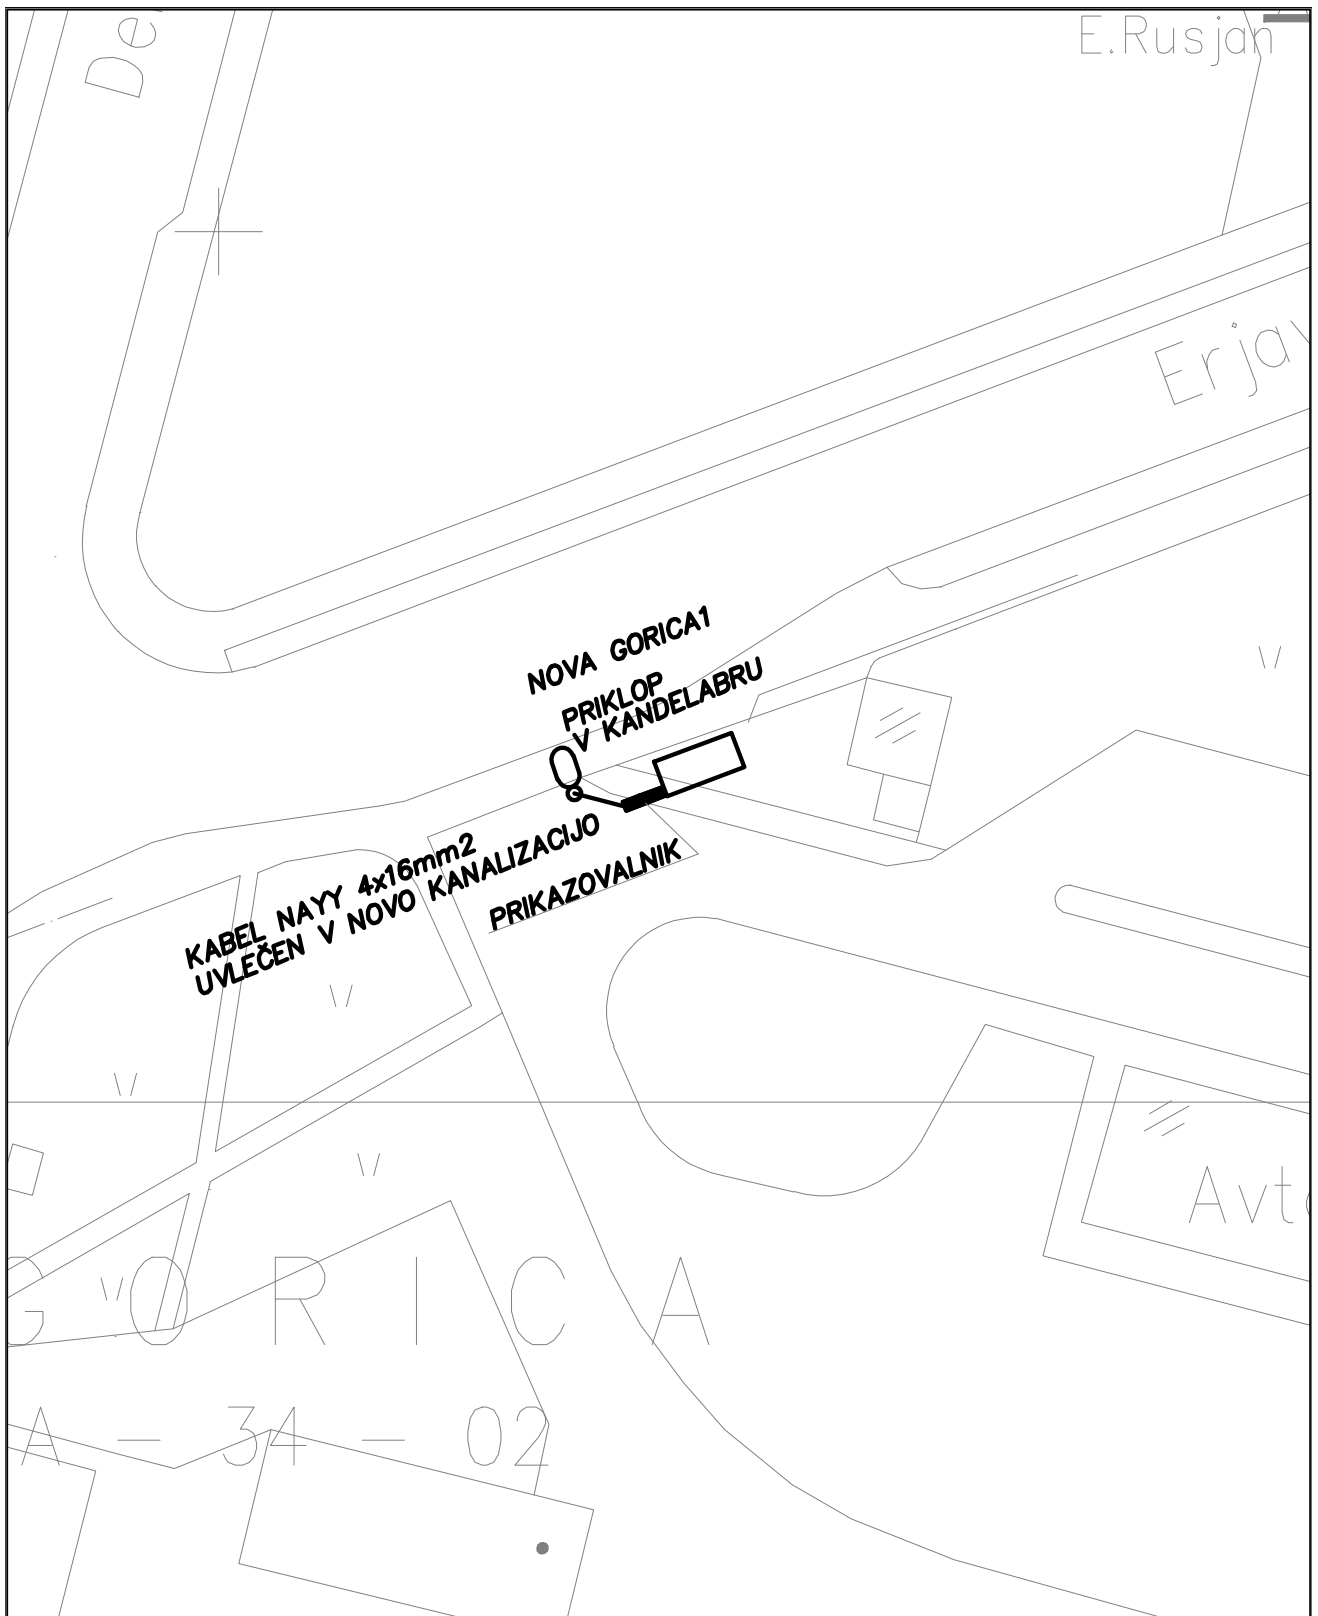
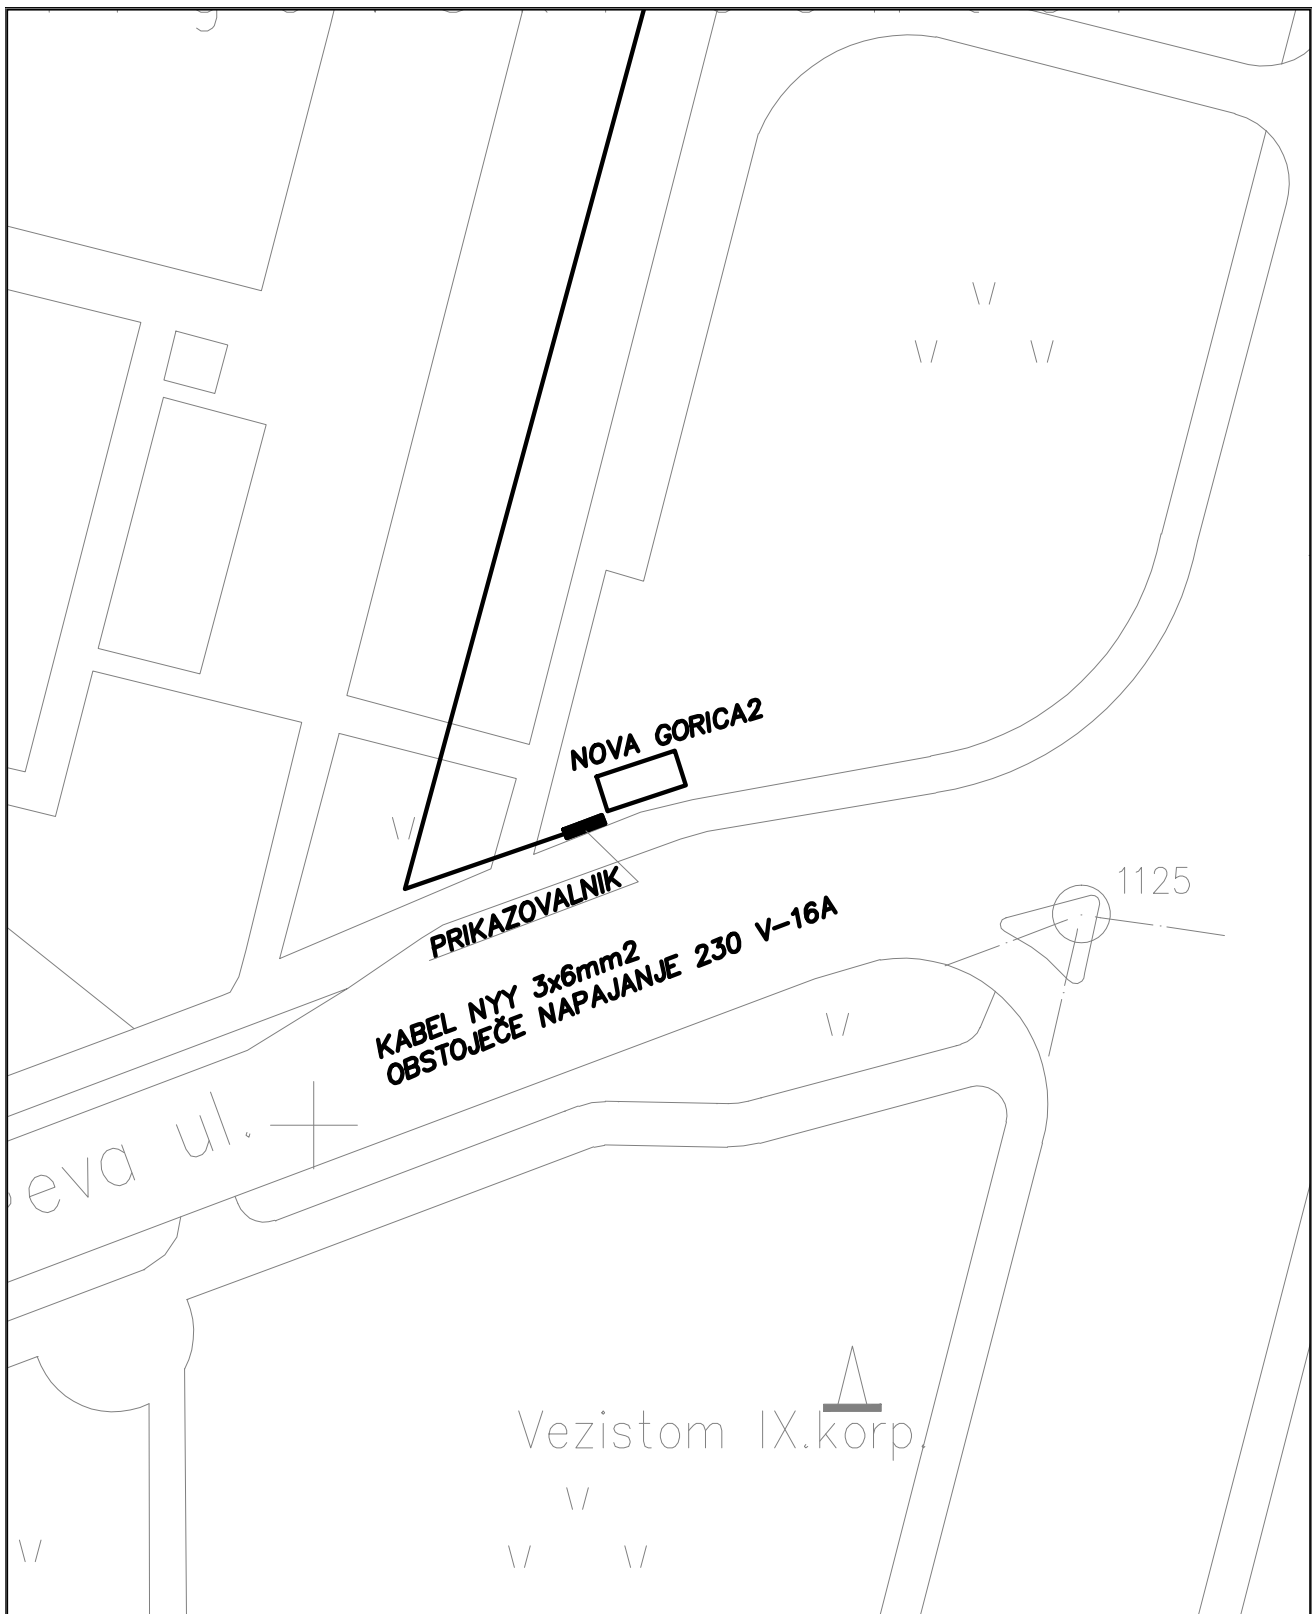



<i>Kariznik/ Investitor:</i>		MESTNA OBČINA NOVA GORICA OBČINA ŠEMPETER – VRTOJBA							
<i>Izvajalec:</i>		BONNET BONNET d.o.o. C. goriske fronte 11, ŠEMPETER PRI GORICI tel. +386 (05) 393 64 50, fax. 393 64 55 E.mail: bonnetZsiol.net			<i>Objekt/ Lokacija:</i>		SISTEM SLEDENJA AVOBUSOM IN OBVEŠČANJE POTNIKOV V JAVNEM POTNIŠKEM PROMETU V M. O. NOVA GORICA IN O. ŠEMPETER–VRTOJBA		
<i>Ime</i>		<i>ID številka</i>	<i>Podpis</i>	<i>Vrsta načrta</i>	ELEKTRIČNE INSTALACIJE				
<i>Odg. vod. proj.</i>	ALEŠ BONE			<i>Vsebina/ Naslov risbe:</i>	PRIKLOP NA JR CANKARJEVA				
<i>Odg. projektant</i>	Aleš BONE, el. th.	E - 9415	<i>J Bone</i>						
<i>Projektant</i>			<i>J Bone</i>						
<i>ID risbe</i>	<i>ID št. podproj.</i>	<i>Sl. projekta</i>	<i>Faza</i>	<i>Merilo</i>	<i>Datum</i>	<i>Sprememba</i>	<i>Stran/Mapa</i>		
	IZS 1536		PZI	1 : 500	15/2003		4		

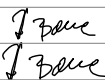


<i>Narčnik/ Investitor:</i>		MESTNA OBČINA NOVA GORICA OBČINA ŠEMPETER – VRTOJBA						
<i>Izvajalec:</i>		BONNET BONNET d.o.o. C. goriške fronte 11, ŠEMPETER PRI GORICI tel. +386 (05) 393 64 50, fax. 393 64 55 E.mail: bonnet2sio1.net		<i>Objekt/ Lokacija:</i>		SISTEM SLEDENJA AVOBUSOM IN OBVEŠČANJE POTNIKOV V JAVNEM POTNIŠKEM PROMETU V M. O. NOVA GORICA IN O. ŠEMPETER–VRTOJBA		
<i>Ime</i>	<i>ID številka</i>	<i>Podpis</i>	<i>Vrsta načrta</i>	ELEKTRIČNE INSTALACIJE				
<i>Udg. vod. proj.</i>	ALEŠ BONE		<i>Vsebina/ Naslov risbe:</i>	PRIKLOP NA JR GORICA 1				
<i>Udg. projektant</i>	Aleš BONE, el. th.	E - 9415	<i>Projektant</i>					
<i>ID risbe</i>	<i>ID št. podfelja</i>	<i>Št. projekta</i>	<i>Faza</i>	<i>Merni</i>	<i>Datum</i>	<i>Številka</i>	<i>Stran/Mapa</i>	
	IZS 1536		PZI	1 : 500	15/2003		1	

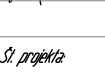


<i>Narčnik/ Investitor:</i>		MESTNA OBČINA NOVA GORICA OBČINA ŠEMPETER – VRTOJBA						
<i>Izvajalec:</i>		BONNET BONNET d.o.o. C. goriske fronte 11, ŠEMPETER PRI GORICI tel. +386 (05) 393 64 50, fax. 393 64 55 E.mail: bonnetZslo.net		<i>Objekt/ Lokacija:</i>		SISTEM SLEDENJA AVOBUSOM IN OBVEŠČANJE POTNIKOV V JAVNEM POTNIŠKEM PROMETU V M. O. NOVA GORICA IN O. ŠEMPETER–VRTOJBA		
<i>Ime</i>	<i>ID številka</i>	<i>Podpis</i>	<i>Vrsta načrta:</i> ELEKTRIČNE INSTALACIJE					
<i>Udg. vod. proj.</i>	ALEŠ BONE		<i>Vsebina/ Naslov risbe:</i> PRIKLOP NA JR GORICA 2					
<i>Udg. projektant</i>	Aleš BONE, el. th.	E - 9415	 					
<i>Projektant</i>								
<i>ID risbe</i>	<i>ID št. podreja</i>	<i>Št. projekta</i>	<i>Faza</i>	<i>Merilo</i>	<i>Datum</i>	<i>Sprememba</i>	<i>Stran/Mapa</i>	
	IZS 1536		PZI	1 : 500	15/2003		2	

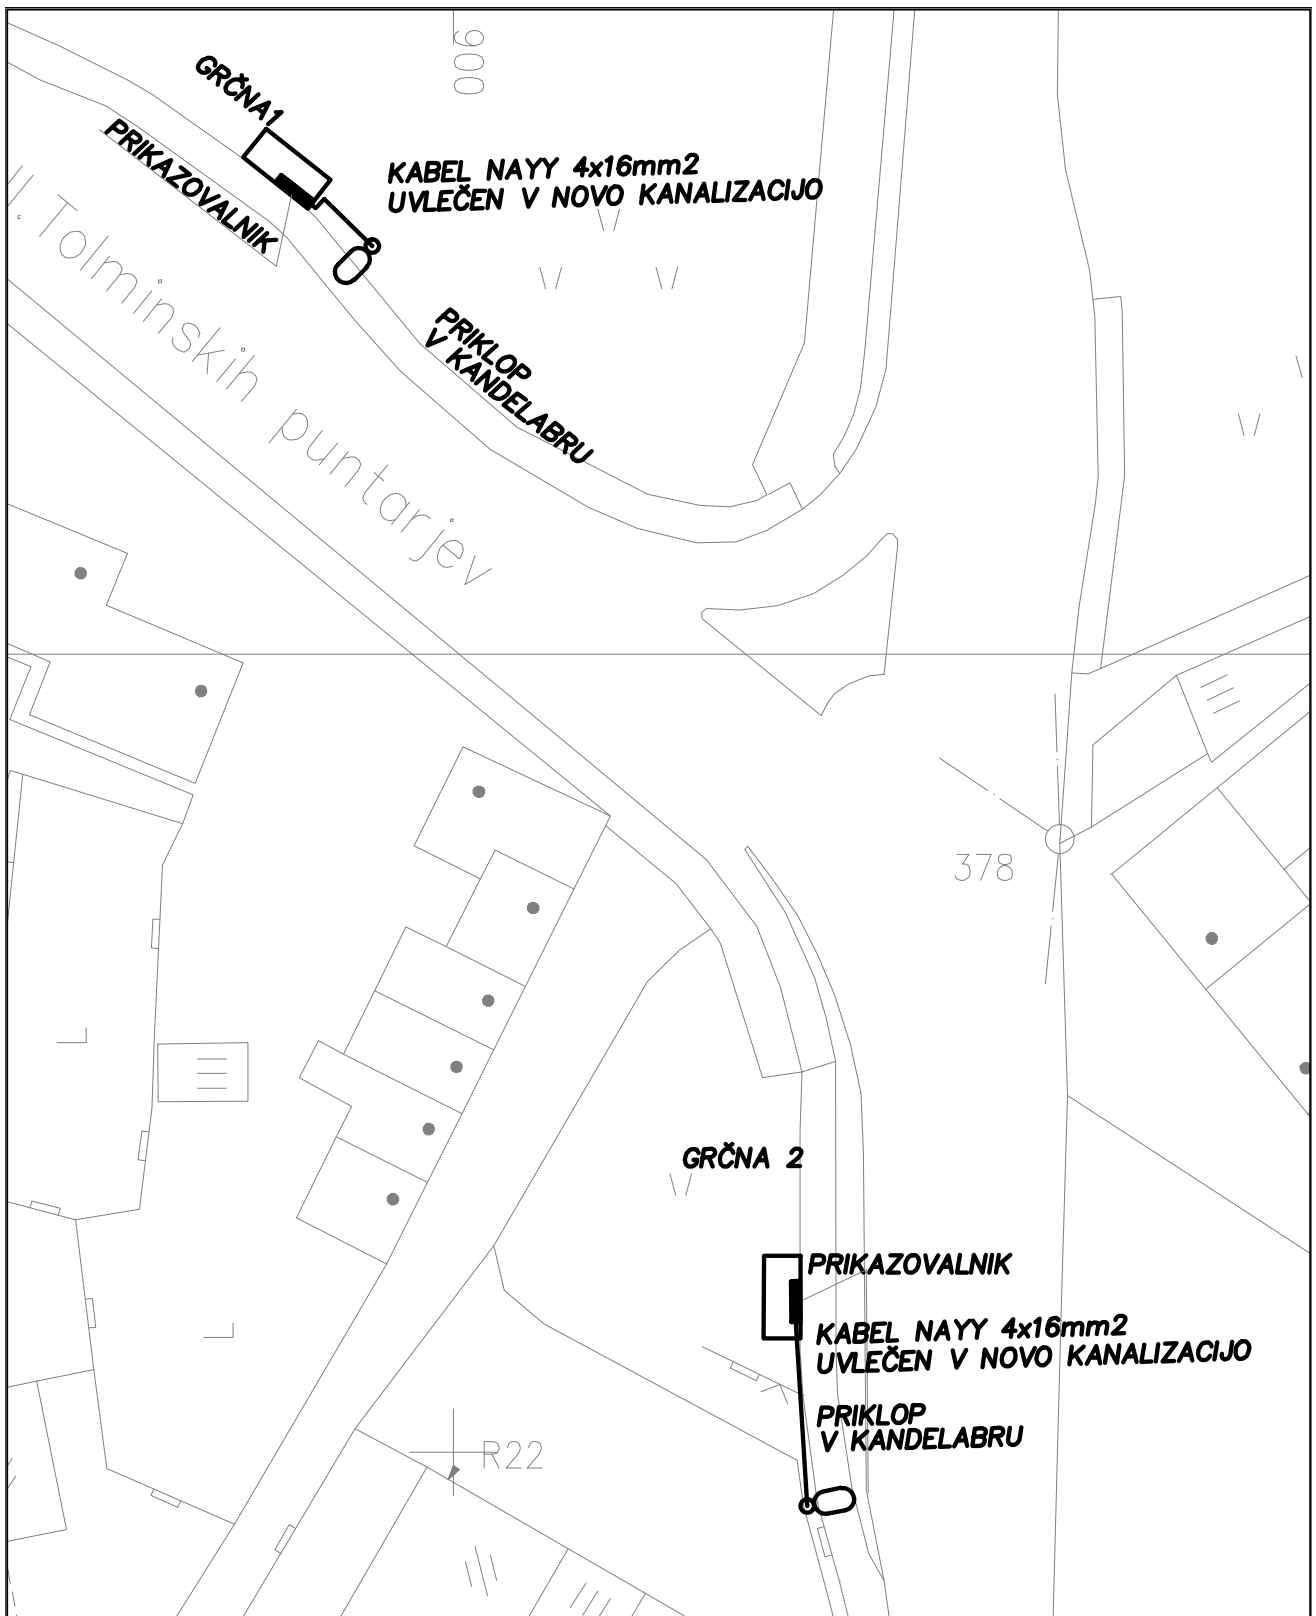


<i>Končanik/ Investitor:</i>		MESTNA OBČINA NOVA GORICA OBČINA ŠEMPETER – VRTOJBA							
<i>Izvajalec:</i>		BONNET BONNET d.o.o. C. goriške fronte 11, ŠEMPETER PRI GORICI tel. +386 (05) 393 64 50, fax. 393 64 55 E.mail: bonnetZsiol.net			<i>Objekt/ Lokacija:</i>				
					SISTEM SLEDENJA AVOBUSOM IN OBVEŠČANJE POTNIKOV V JAVNEM POTNIŠKEM PROMETU V M. O. NOVA GORICA IN O. ŠEMPETER–VRTOJBA				
<i>Ime</i>	<i>ID številka</i>	<i>Podpis</i>	<i>Vrsta načrta:</i>						
<i>Odj. vod. proj.</i>	ALEŠ BONE		ELEKTRIČNE INSTALACIJE						
<i>Odj. projektant</i>	Aleš BONE, el. th.	E - 9415	<i>Vsebina/ Naslov risbe:</i>						
<i>Projektant</i>			PRIKLOP NA JR GRČNA 1, 2						
<i>ID risbe</i>	<i>ID št. podolja</i>	<i>SI. projekta</i>	<i>Faza</i>	<i>Merilo</i>	<i>Datum</i>	<i>Sprememba</i>	<i>Stran/Mapa</i>		
	IZS 1536		PZI	1 : 500	15/2003		3		

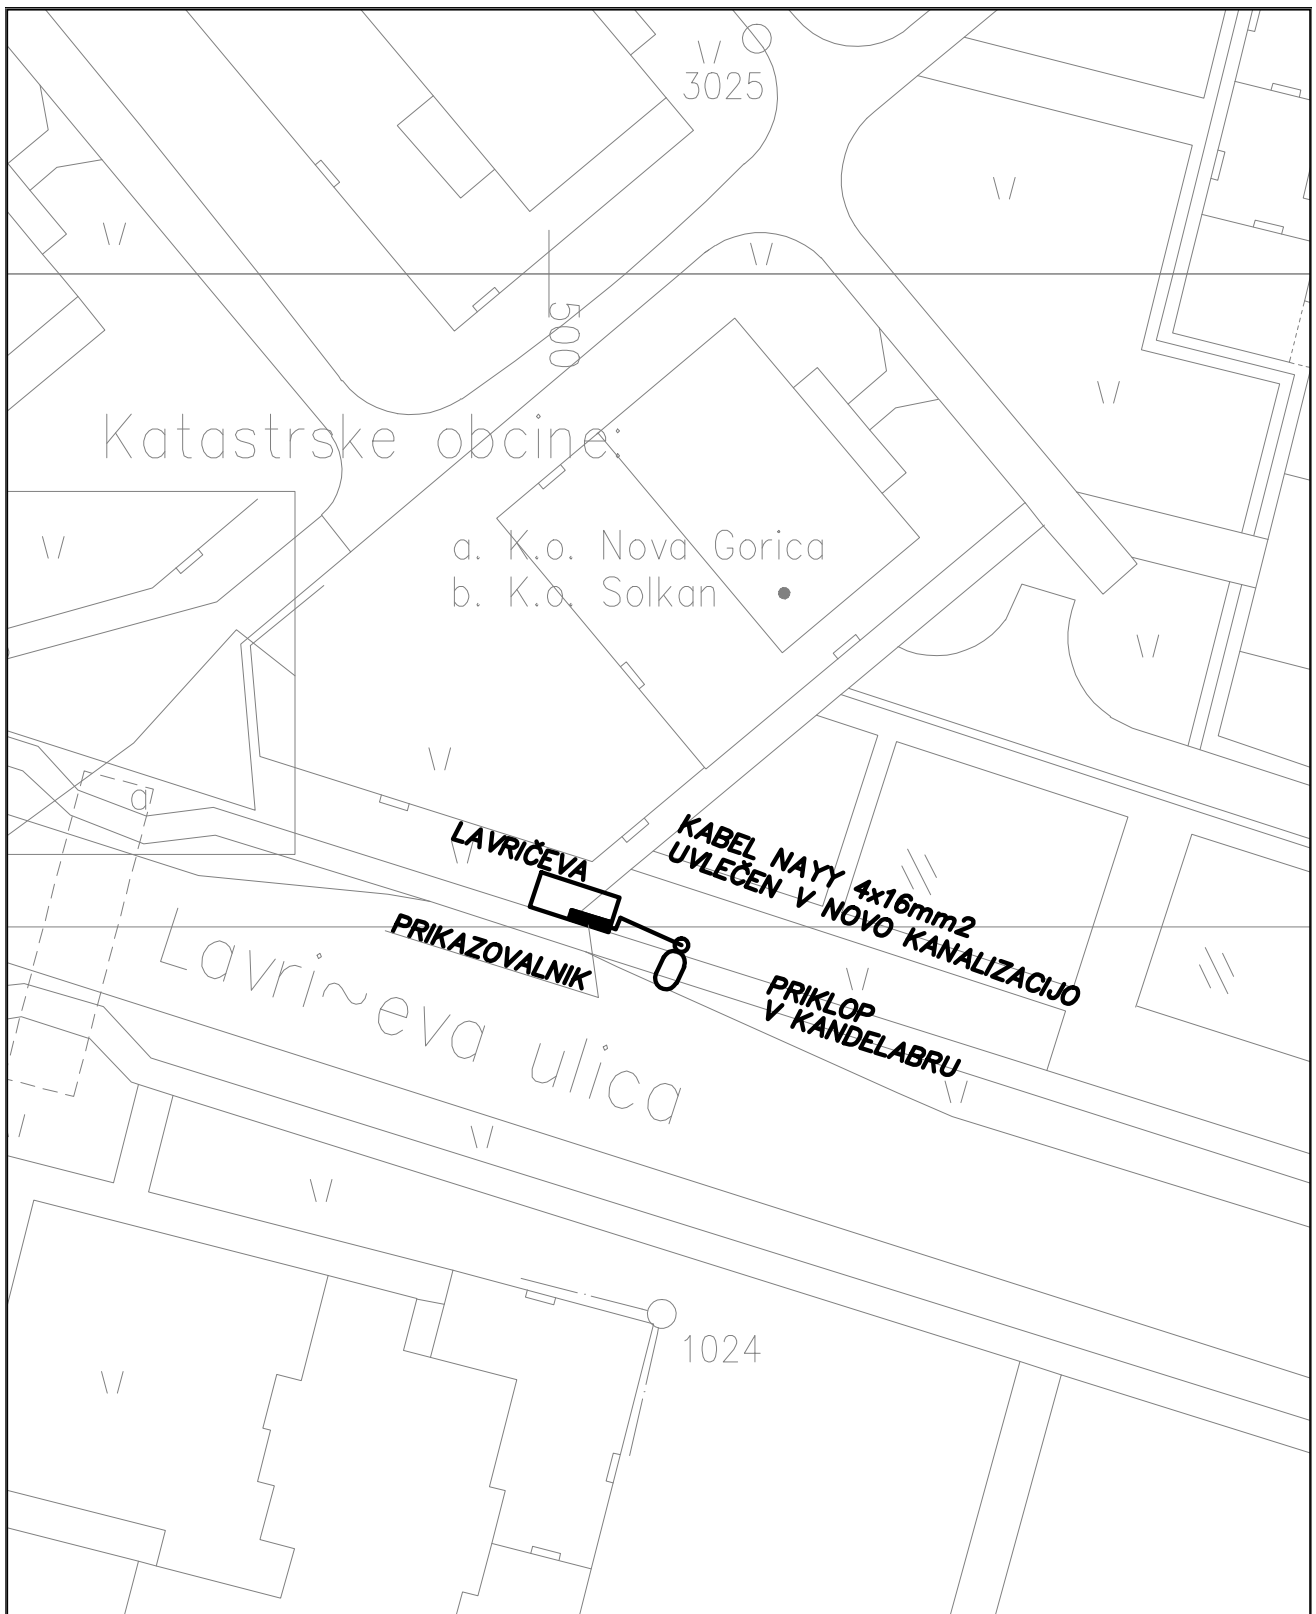

<i>Narčnik/ Investitor:</i>		MESTNA OBČINA NOVA GORICA OBČINA ŠEMPETER – VRTOJBA							
<i>Izvajalec:</i>		BONNET BONNET d.o.o. C. goriške fronte 11, ŠEMPETER PRI GORICI tel. +386 (05) 393 64 50, fax. 393 64 55 E.mail: bonnetZsiol.net			<i>Objekt/ Lokacija:</i>				
					SISTEM SLEDENJA AVOBUSOM IN OBVEŠČANJE POTNIKOV V JAVNEM POTNIŠKEM PROMETU V M. O. NOVA GORICA IN O. ŠEMPETER–VRTOJBA				
<i>Ime</i>	<i>ID številka</i>	<i>Podpis</i>	<i>Vrsta načrta:</i>						
<i>Odg. vod. proj.</i>	ALEŠ BONE		ELEKTRIČNE INSTALACIJE						
<i>Odg. projektant</i>	Aleš BONE, el. th.	E - 9415	<i>Vsebina/ Naslov risbe:</i>						
<i>Projektant</i>			PRIKLOP NA JR LAVRIČEVA						
<i>ID risbe</i>	<i>ID št. podreja</i>	<i>Št. projekta</i>	<i>Faza</i>	<i>Merilo</i>	<i>Datum</i>	<i>Številka</i>	<i>Stran/Mapa</i>		
	IZS 1536		PZI	1 : 500	15/2003		5		

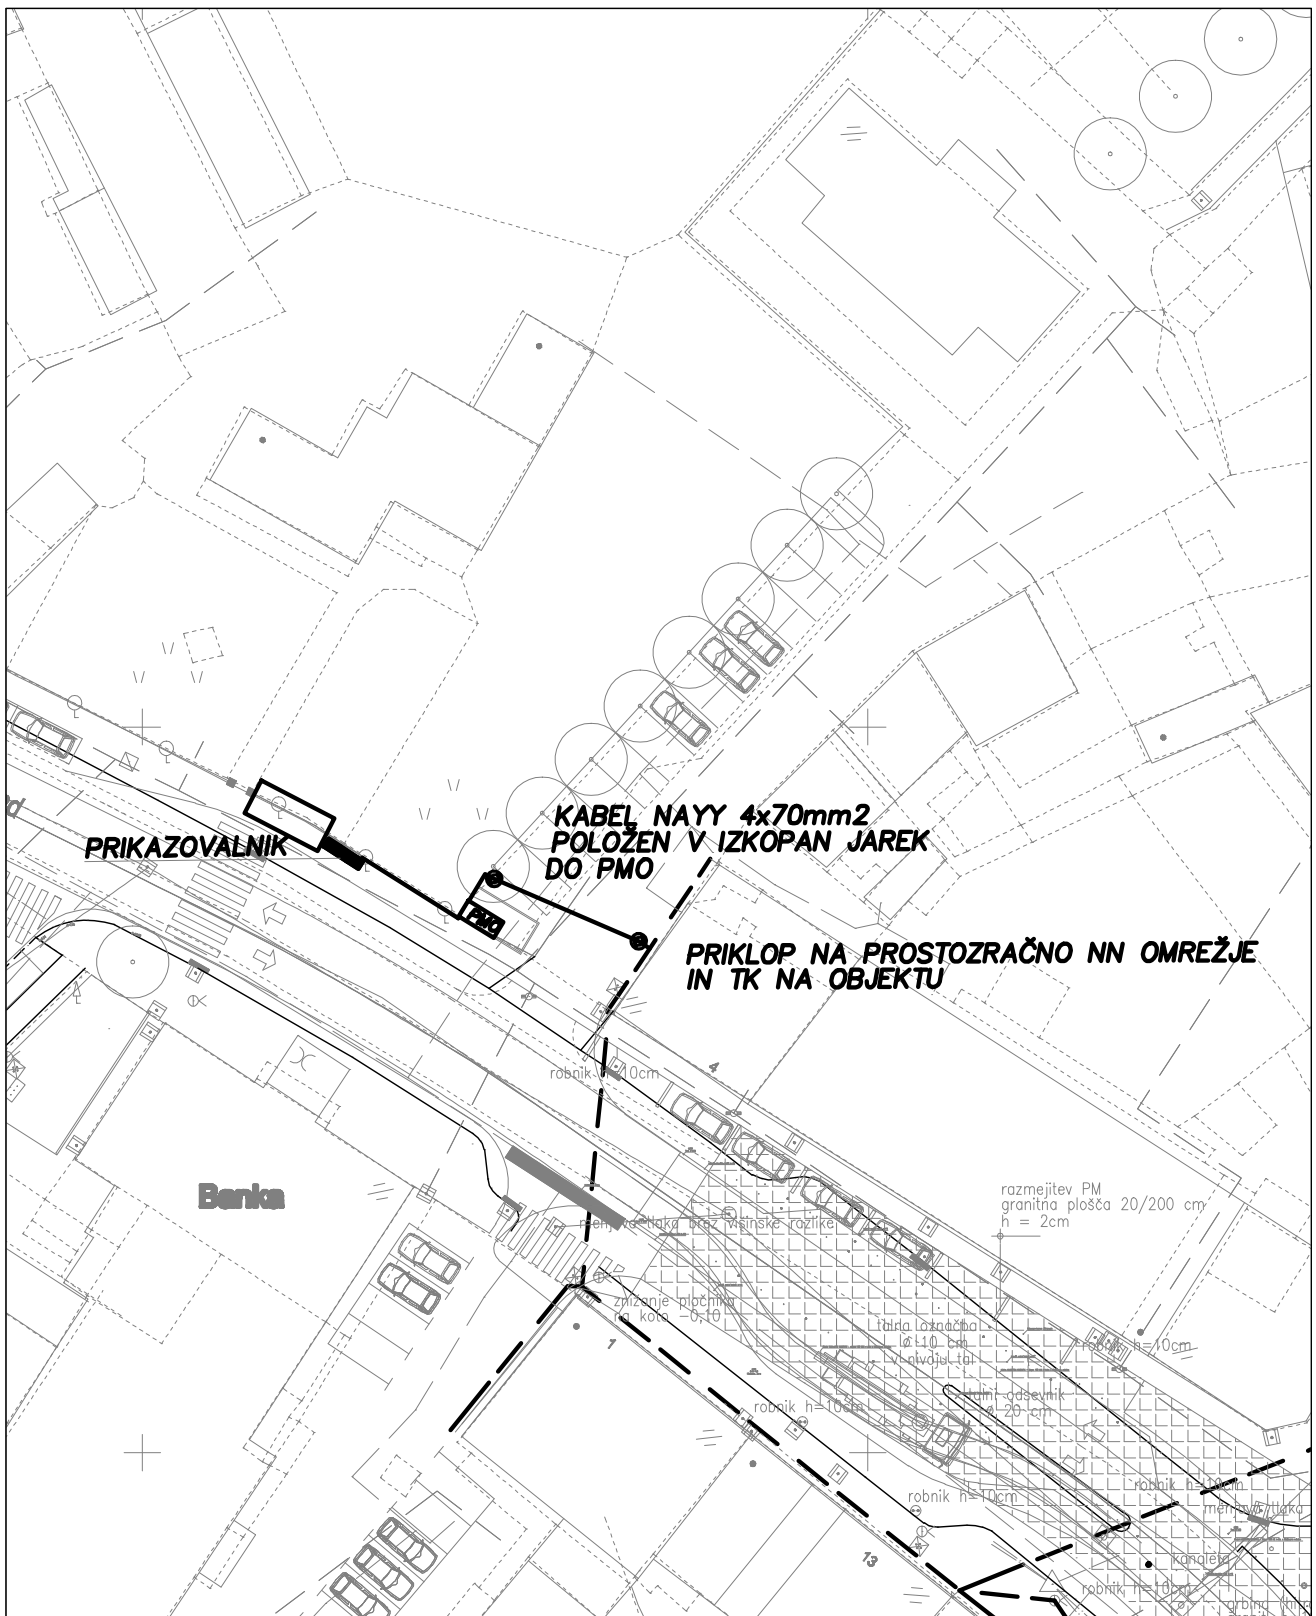

<i>Narčnik/ Investitor:</i> MESTNA OBČINA NOVA GORICA OBČINA ŠEMPETER - VRTOJBA									
<i>Izvajalec:</i> BONNET BONNET d.o.o. C. goriske fronte 11, ŠEMPETER PRI GORICI tel. +386 (05) 393 64 50, fax. 393 64 55 E.mail: bonnetZsiol.net				<i>Objekt/ Lokacija:</i> SISTEM SLEDENJA AVOBUSOM IN OBVEŠČANJE POTNIKOV V JAVNEM POTNIŠKEM PROMETU V M. O. NOVA GORICA IN O. ŠEMPETER-VRTOJBA					
	<i>Ime</i>	<i>ID številka</i>	<i>Podpis</i>	<i>Vrsta načrta</i>	ELEKTRIČNE INSTALACIJE				
<i>Odj. vod. proj.</i>	ALEŠ BONE			<i>Vsebina/ Naslov risbe:</i>	PRIKLOP NA NNO ŠEMPETER				
<i>Odj. projektant</i>	Aleš BONE, el. th.	E - 9415	<i>J Bone</i>						
<i>Projektant</i>			<i>J Bone</i>						
	<i>ID risbe</i>	<i>ID št. podolja</i>	<i>Št. projekta</i>	<i>Faza</i>	<i>Merilo</i>	<i>Datum</i>	<i>Sprememba</i>	<i>Stran/Mapa</i>	
		IZS 1536		PZI	1 : 500	15/2003		7	

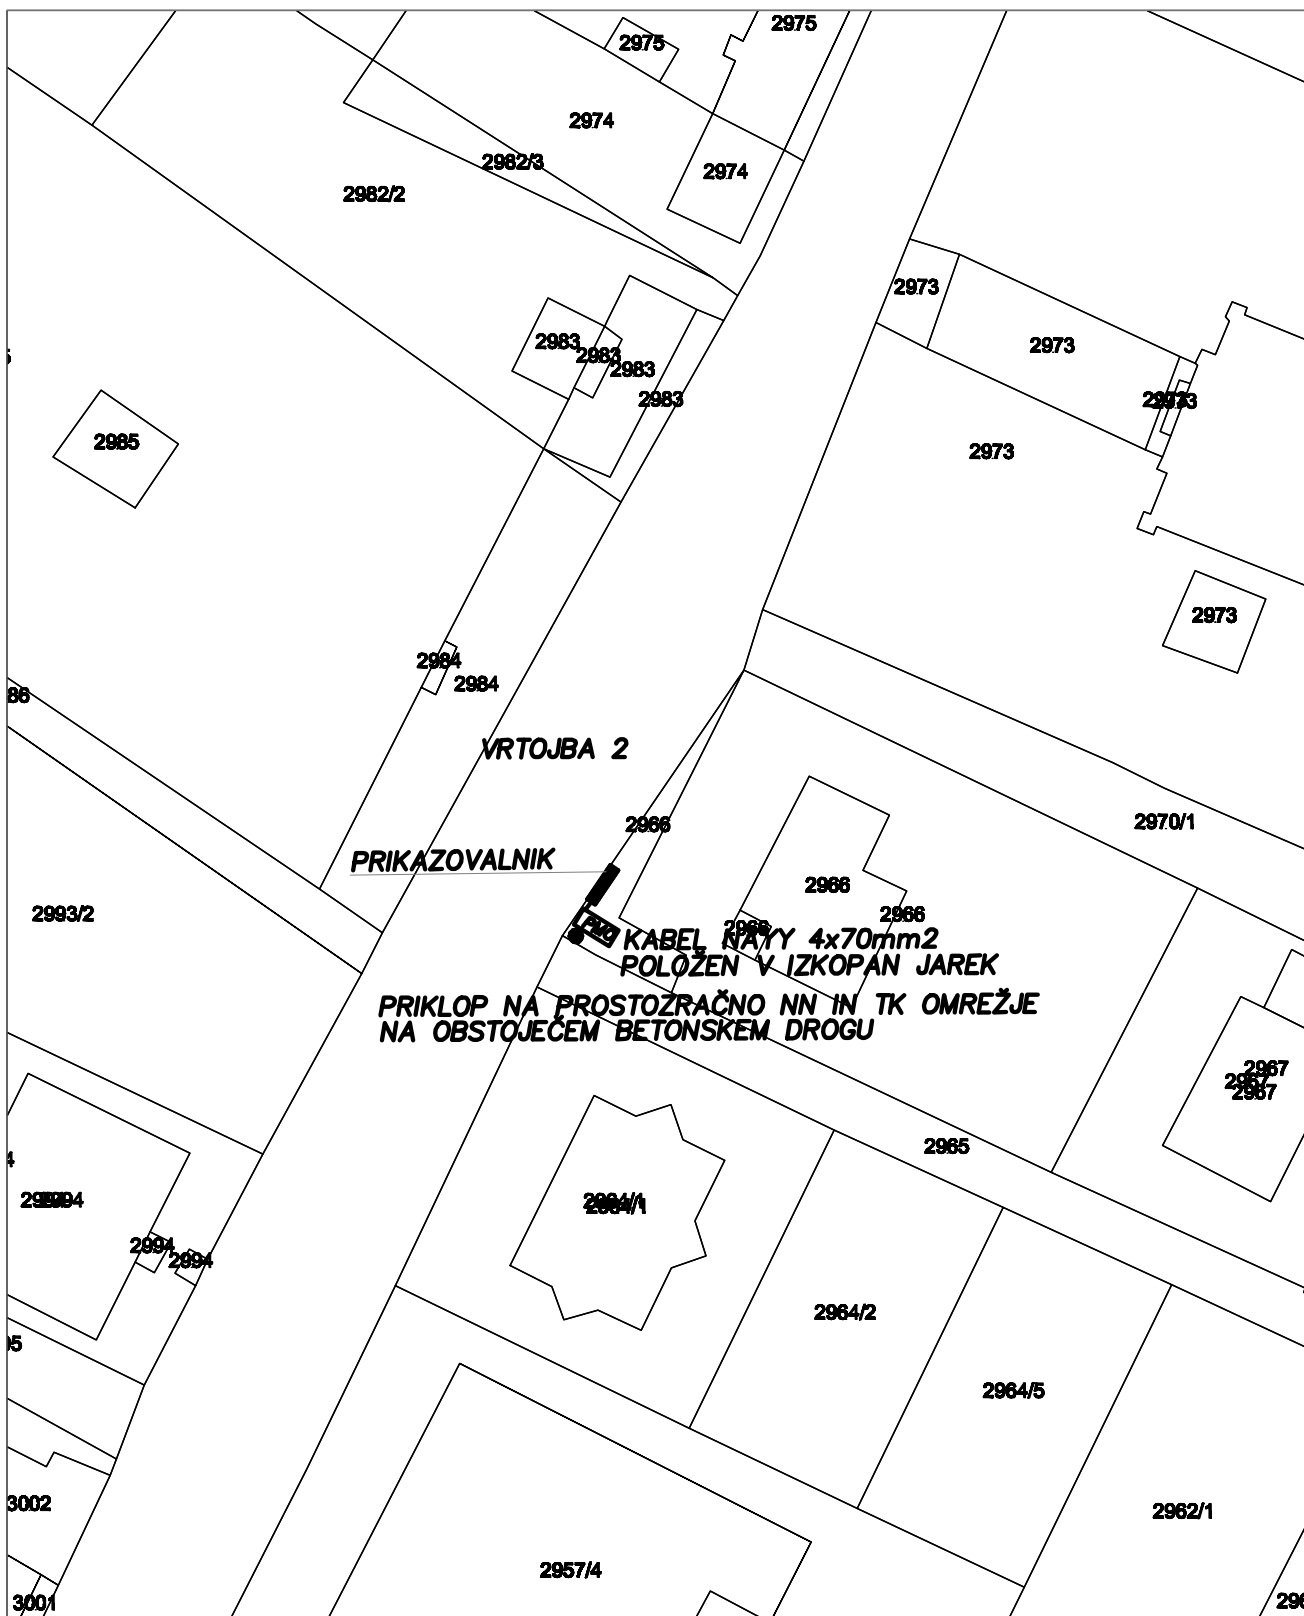

<i>Narčnik/ Investitor:</i>		MESTNA OBČINA NOVA GORICA OBČINA ŠEMPETER – VRTOJBA						
<i>Izvajalec:</i>		BONNET BONNET d.o.o. C. goriske fronte 11, ŠEMPETER PRI GORICI tel. +386 (05) 393 64 50, fax. 393 64 55 E.mail: bonnetZsiol.net		<i>Objekt/ Lokacija:</i>				
				SISTEM SLEDENJA AVOBUSOM IN OBVEŠČANJE POTNIKOV V JAVNEM POTNIŠKEM PROMETU V M. O. NOVA GORICA IN O. ŠEMPETER–VRTOJBA				
<i>Ime</i>	<i>ID številka</i>	<i>Podpis</i>	<i>Vrsta načrta:</i> ELEKTRIČNE INSTALACIJE					
<i>Odj. vod. proj.</i>	ALEŠ BONE		<i>Vsebina/ Naslov risbe:</i>					
<i>Odj. projektant</i>	Aleš BONE, el. th.	E - 9415	PRIKLOP NA NNO VRTOJBA					
<i>Projektant</i>								
<i>ID risbe</i>	<i>ID št. podreja</i>	<i>SI. projekta</i>	<i>Faza</i>	<i>Merilo</i>	<i>Datum</i>	<i>Številka</i>	<i>Stran/Mapa</i>	
	IZS 1536		PZI	1 : 500	15/2003		6	