



| | | |
|----------------------|---|--|
| Naročnik: | M O N G Odd.za infrastrukturo in gospodarske javne službe Trg E.Kardelja 1 5000 Nova Gorica | ARHTRAVI arhitektura urbanizem JERNEJ KRAIGHER s.p. Kladrčeva 9, 5000 Nova Gorica Tel./fax: 065 201 580 |
| Objekt: | POKOPALIŠČE SV. TROJICA SANACIJA OPORNIH ZIDOV Z UREDITVIJO KOLUMBARIJEV | |
| Načrt: | ARHITEKTURA - SPREMEMBA | |
| Risba: | arhitektonska situacija | |
| Vrsta načrta: | PGD / PZI | Merilo: 1 : 250 |
| Odg. vodja projekta: | Jernej Kraigher, univ.dipl.ing.arh. | |
| Odg. projektant: | Jernej Kraigher, univ.dipl.ing.arh. | |
| Projektant: | Jernej Kraigher, univ.dipl.ing.arh. | |
| Št. projekta: | 10 / 11 | List št. 1 |
| Datum: | MAJ 2012 | |

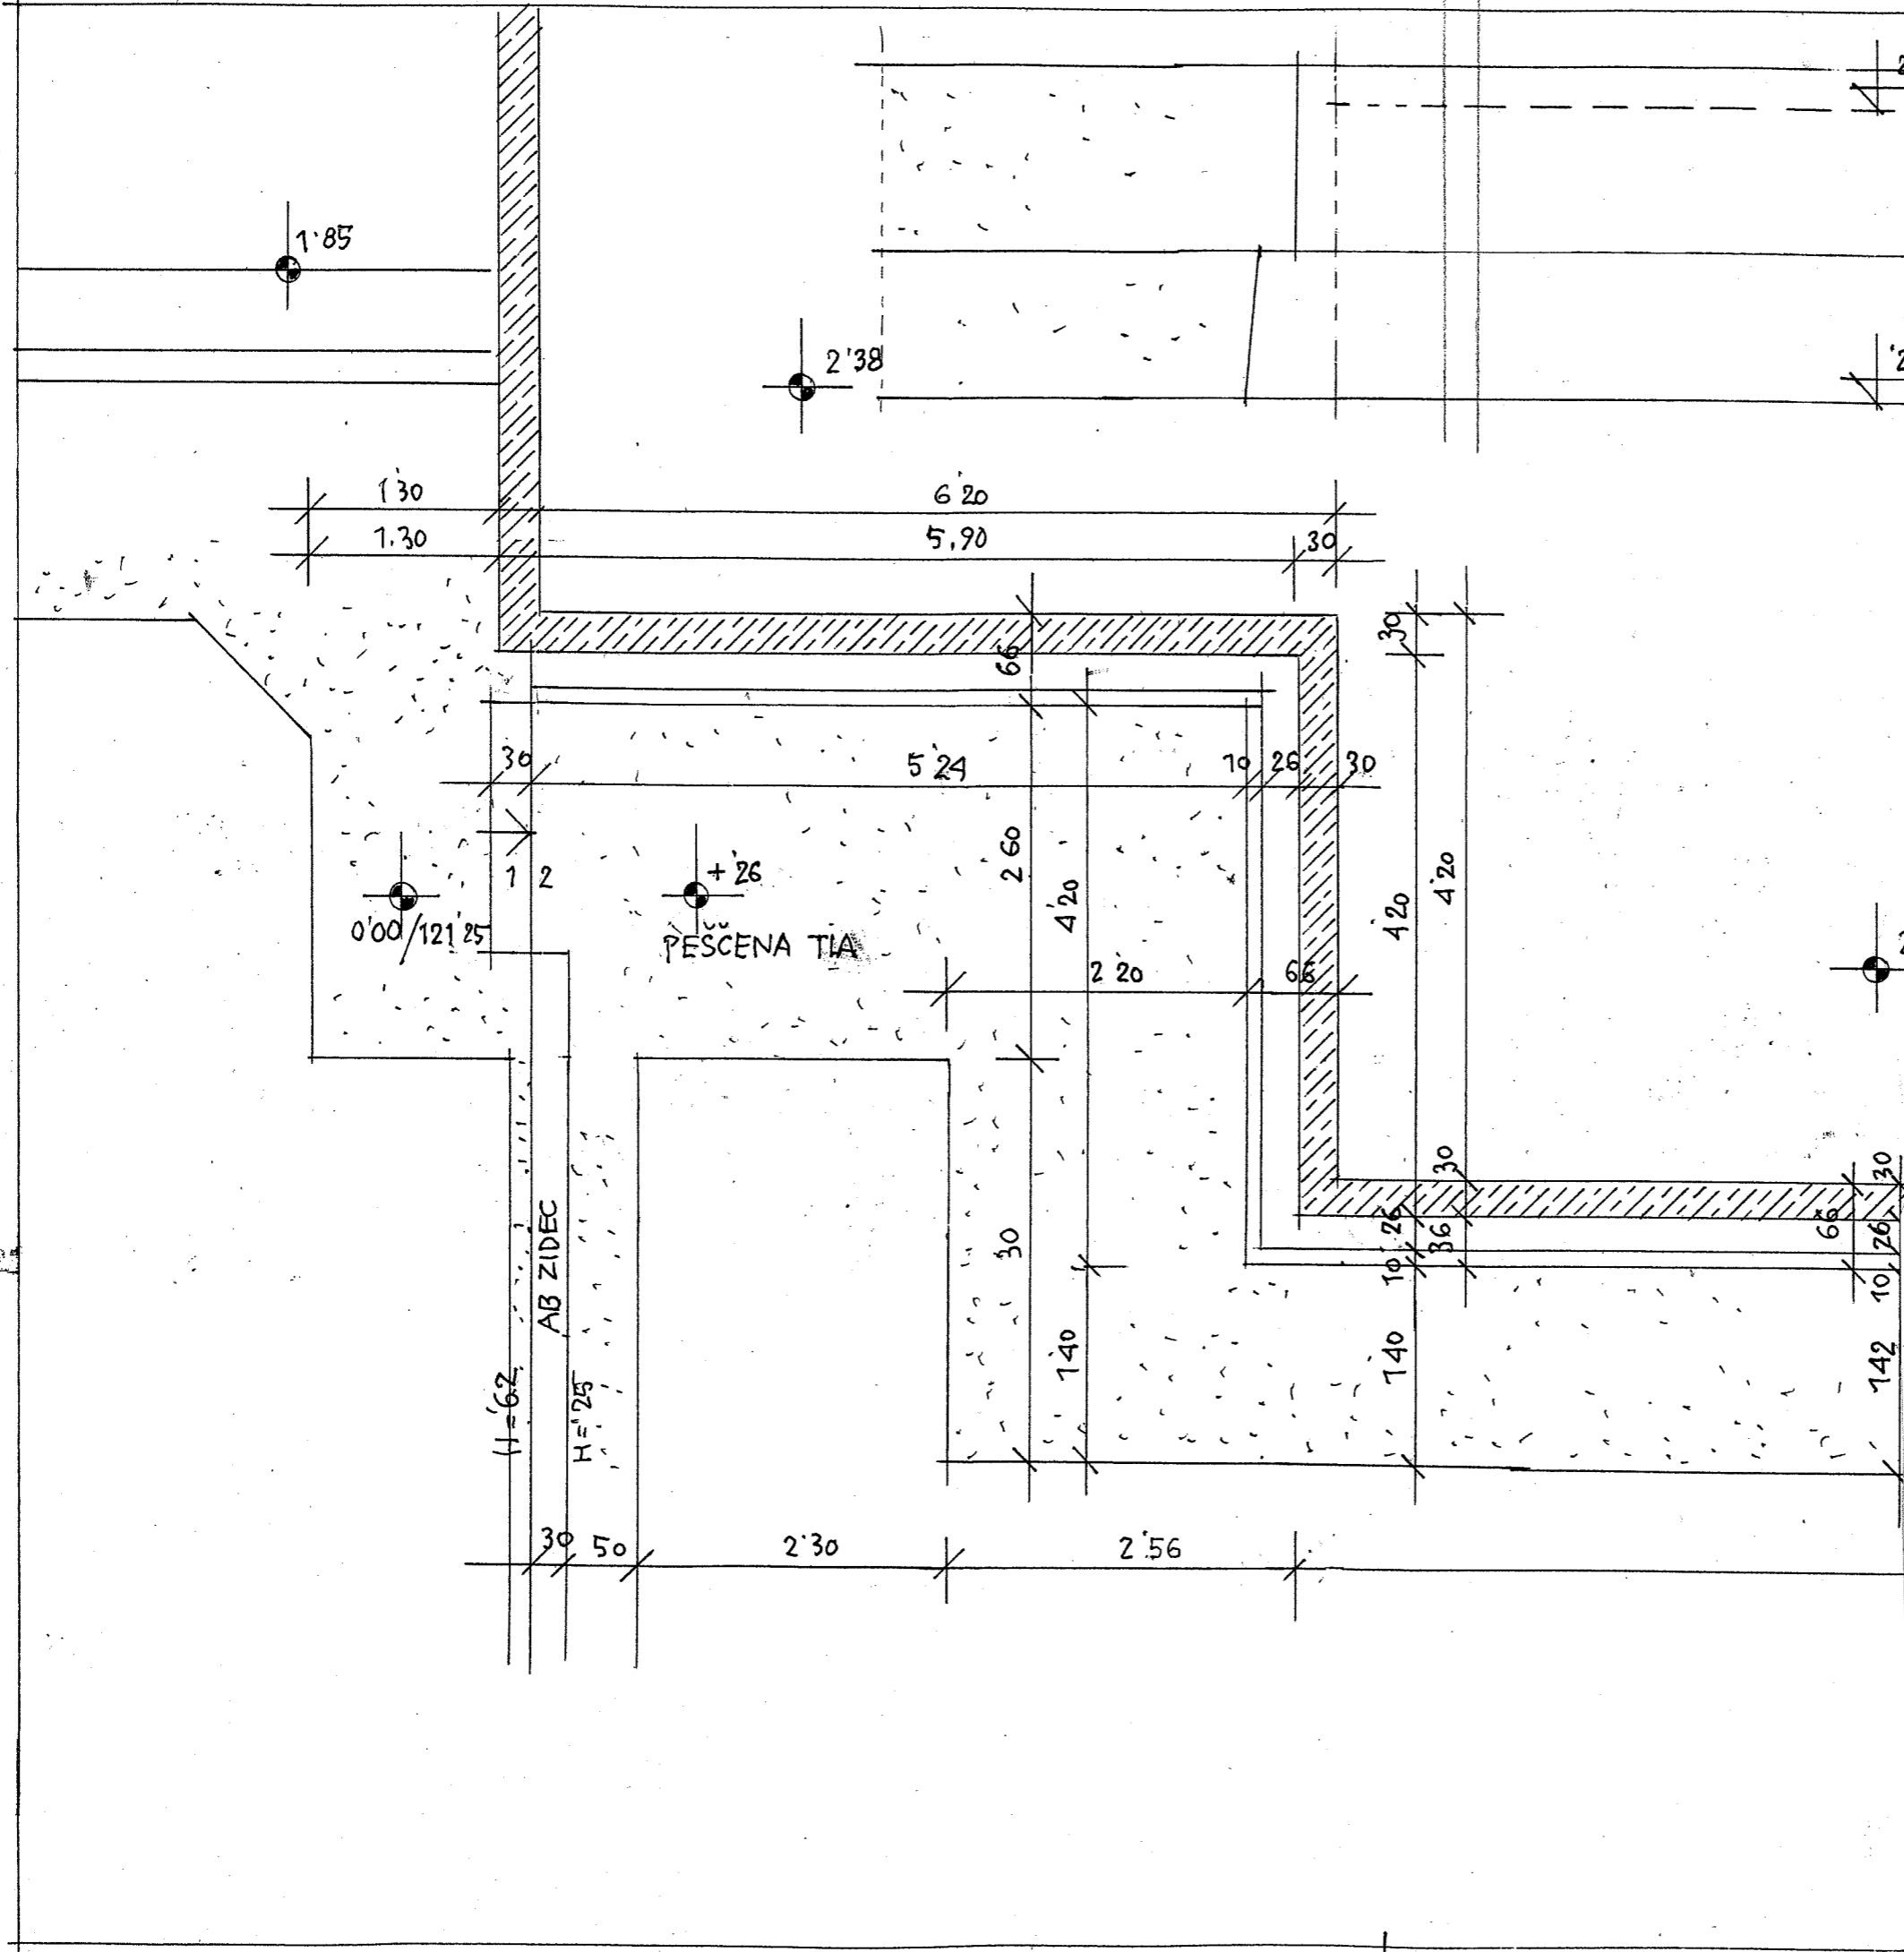

| | | |
|---------------------|--|--|
| Naročnik : | M O N G Odd.za infrastrukturo in gospodarske javne službe Trg E.Kardelja 1 5000 Nova Gorica | ARHTRAVI arhitektura urbanizem JERNEJ KRAIGHER s.p. Kladarjeva 9, 5000 Nova Gorica Tel./faks: 055 201 880 |
| Objekt | POKOPALIŠČE SV. TROJICA SANACIJA OPORNIH ZIDOV Z UREDITVIJO KOLUMBARIJEV | |
| Načrt : | ARHITEKTURA - SPREMENBA | |
| Risba : | tloris in prerez obstoječega zidu | |
| Vrsta načrta : | PGD / PZI | Merilo : 1 : 50 |
| Odg. vodja projekta | Jernej Kraigher, univ.dipl.ing.arh. | |
| Odg. projektant : | Jernej Kraigher, univ.dipl.ing.arh. | |
| Projektant : | Jernej Kraigher, univ.dipl.ing.arh. | |
| Št. projekta | 10 / 11 | List št. 2 |
| Datum : | MAJ 2012 | |

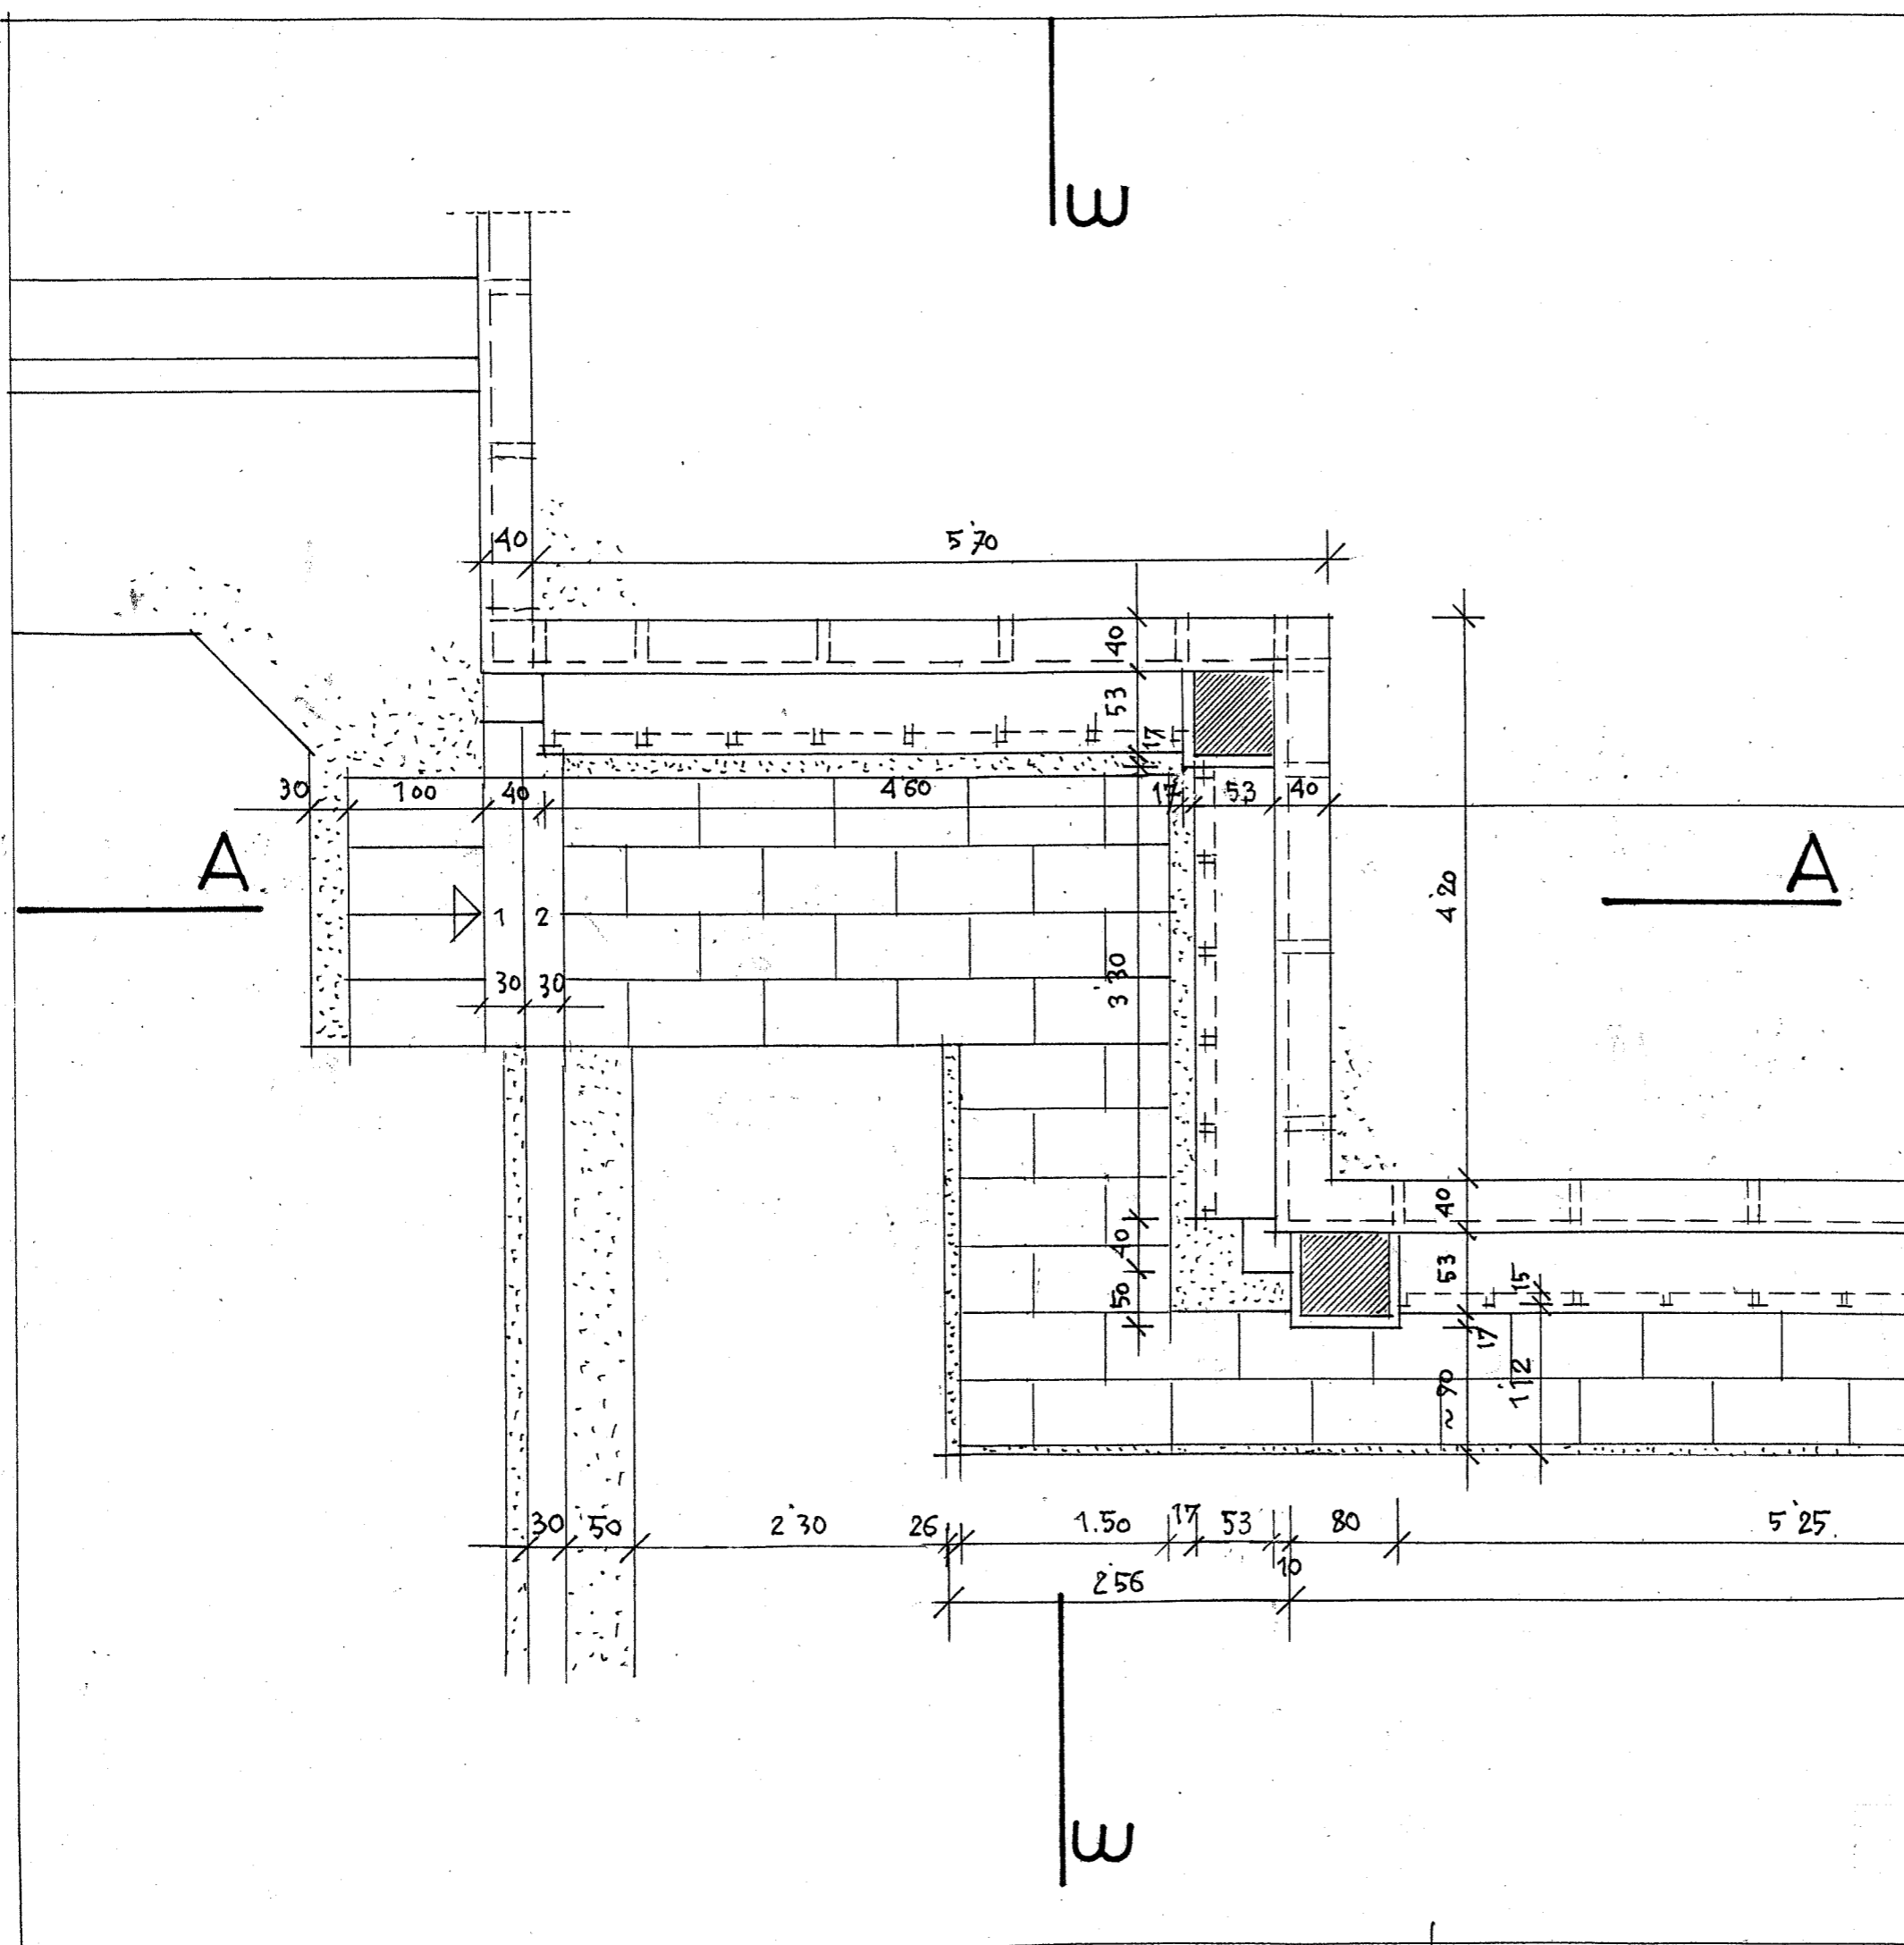

| | | |
|---------------------|--|---|
| Naročnik : | M O N G Odd.za infrastrukturo in gospodarske javne službe Trg E.Kardelja 1 5000 Nova Gorica | ARHTRAVI arhitektura urbanizem JERNEJ KRAIGHER <small>urba. s.p.</small> Kidričeva 9, 5000 Nova Gorica Tel./fax: 065 201 580 |
| Objekt | POKOPALIŠČE SV. TROJICA SANACIJA OPORNIH ZIDOV Z UREDITVIJO KOLUMBARIJEV | |
| Načrt : | ARHITEKTURA - SPREMEMBA | |
| Risba : | tloris kolumbarijev 3, 4, 5 – zgornji del-streha | |
| Vrsta načrta : | PGD / PZI | Merilo : 1 : 50 |
| Odg. vodja projekta | Jernej Kraigher, univ.dipl.ing.arh. | |
| Odg. projektant : | Jernej Kraigher, univ.dipl.ing.arh. | |
| Projektant : | Jernej Kraigher, univ.dipl.ing.arh. | |
| Št. projekta | 10 / 11 | List št. 4 |
| Datum : | MAJ 2012 | |