


POSZ - kanalizacija Prvačina
grafična priloga

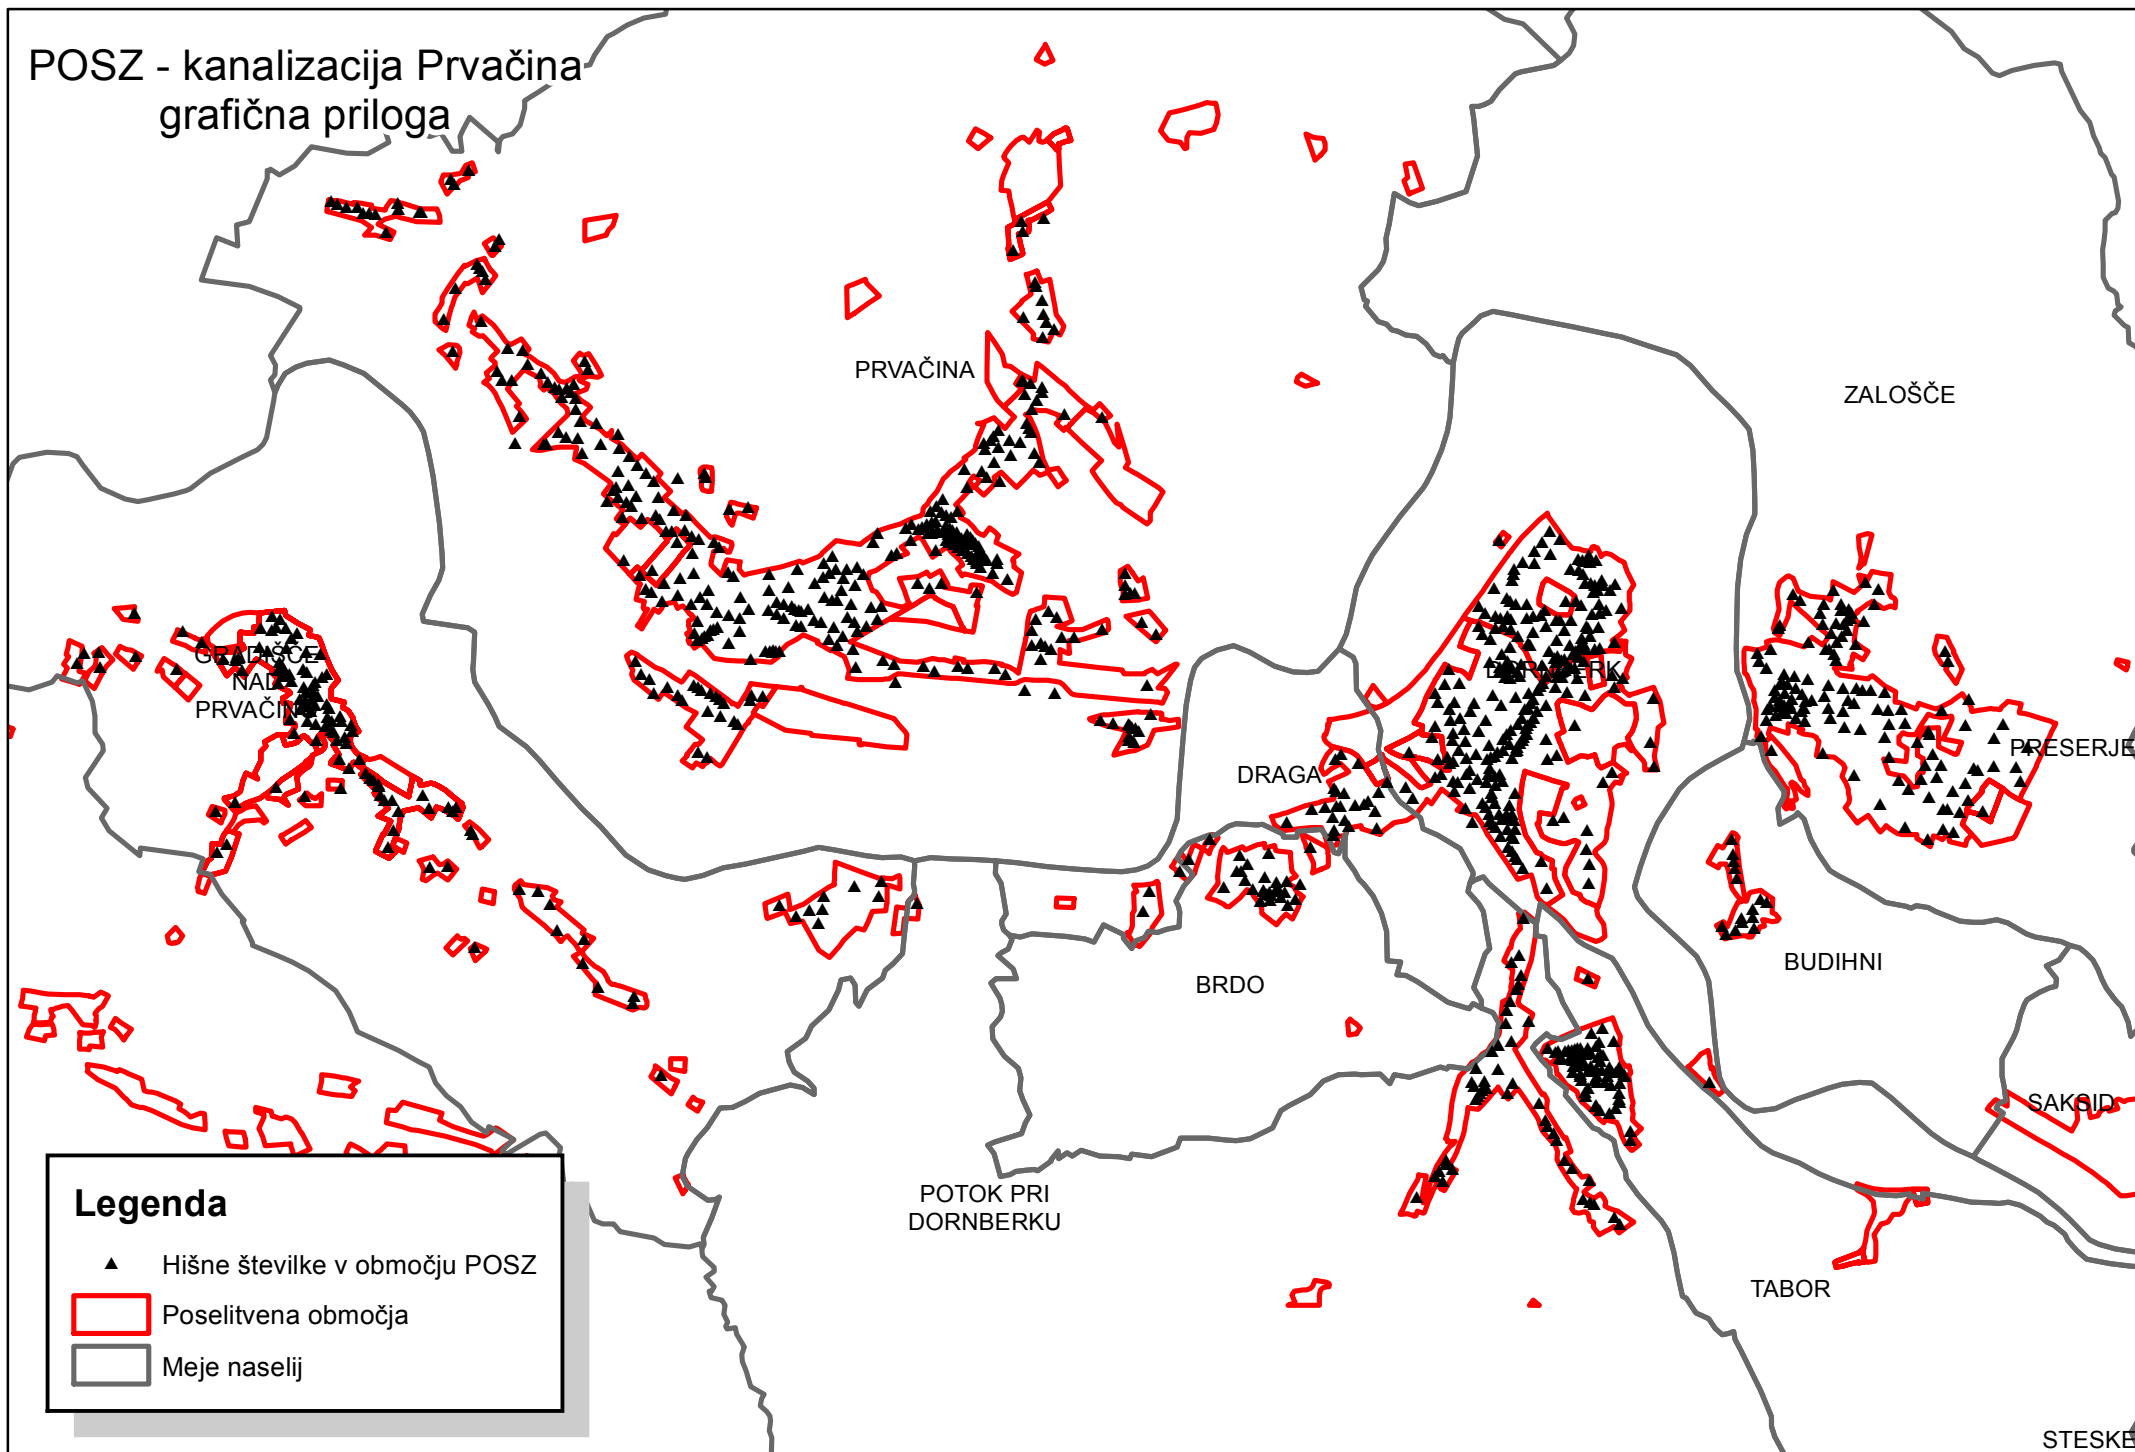

Legenda

- ▲ Hišne številke v območju POSZ
- ▭ Poselitvena območja
- ▭ Meje naselij