


Oznaka točke	x	y
K1	400613.98	82814.62
K2	400616.29	82821.22
K3	400619.62	82830.75
K4	400622.77	82840.24
K5	400623.26	82845.92
K6	400623.90	82849.68

UREDITEV LOKALNE CESTE LC 284321 DORNBERK-RENČE


NAČRT VOZIŠČA-REKONSTRUKCIJA SERPENTINE ZAKOLIČBENA SITUACIJA OD P61- P80

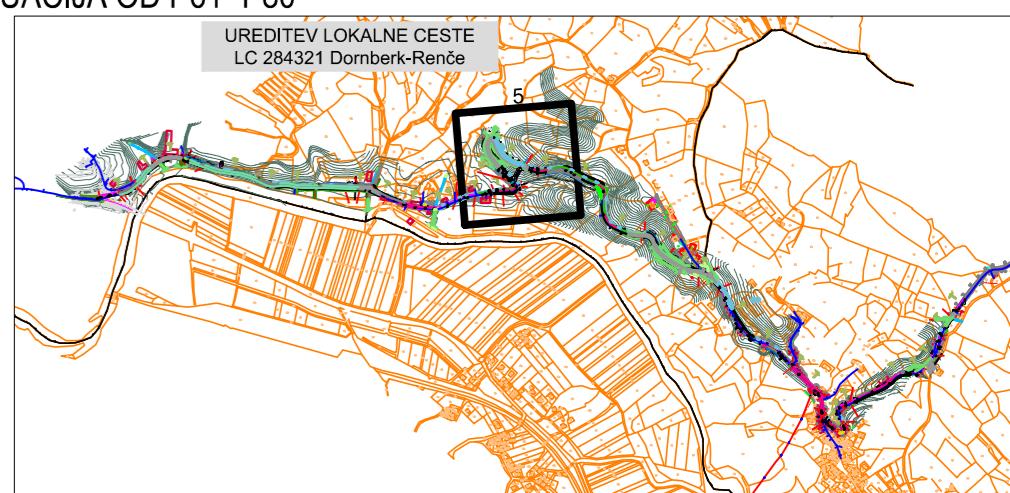

LEGENDA:

- BET. ROBNIK 15/25
- POGREZNJEN BETONSKI ROBNIK 15/25 (poglobljen na nivo vozišča)
- ROB VOZIŠČA, PRIKLJUČKA OZ. ASFALTA
- ROB BANKINE, BERME, JARKA
- ROB MULDE, KORITNICE
- NOVA METEORNA KANALIZACIJA
- KANELETE
- OBJEKTI (PODPORNI, OPORNI)
- DMG NIVELETÉ CESTE

71/12-312-1	10.2.2014	Izvedba pobočnega jarka	
št. spremembe	datum spremembe	opis spremembe	po
	MESTNA OBČINA NOVA GORICA, Trg Edvarda Kardelja 1, 5000 Nova Gorica	corus inženirji d.o.o. družba za inženiring, projektiranje in tehnično svetovanje www.corusinzenirji.si / info@corusinzenirji.si Županje 19 / SI-5270 Šempeter pri Gorici +386 015 300	
odg. vodja projekta:	MATEJ BREŠAN, univ.dipl.inž.grad.	IZS G-2	
odg. projektant:	ANDRAŽ CEKET, univ.dipl.inž.grad.	IZS G-2	
izdelali:	MIHAEL MLAKAR, dipl.inž.grad		
investitor / naročnik:	MESTNA OBČINA NOVA GORICA, Trg Edvarda Kardelja 1, 5000 Nova Gorica		
vrsta projekta:	PZI		
vrsta načrta:	3.1.2 Načrt vozišča		
naziv objekta:	UREDITEV LOKALNE CESTE LC 284321 Dornberk-Renče		
vsebina risbe:	NAČRT VOZIŠČA-Rekonstrukcija serpentine Zakoličbena situacija od P61- P80		
datum:	št. projekta:	št. načrta:	merilo:
April 2013 po recenziji	71/12	71/12-312	1:500

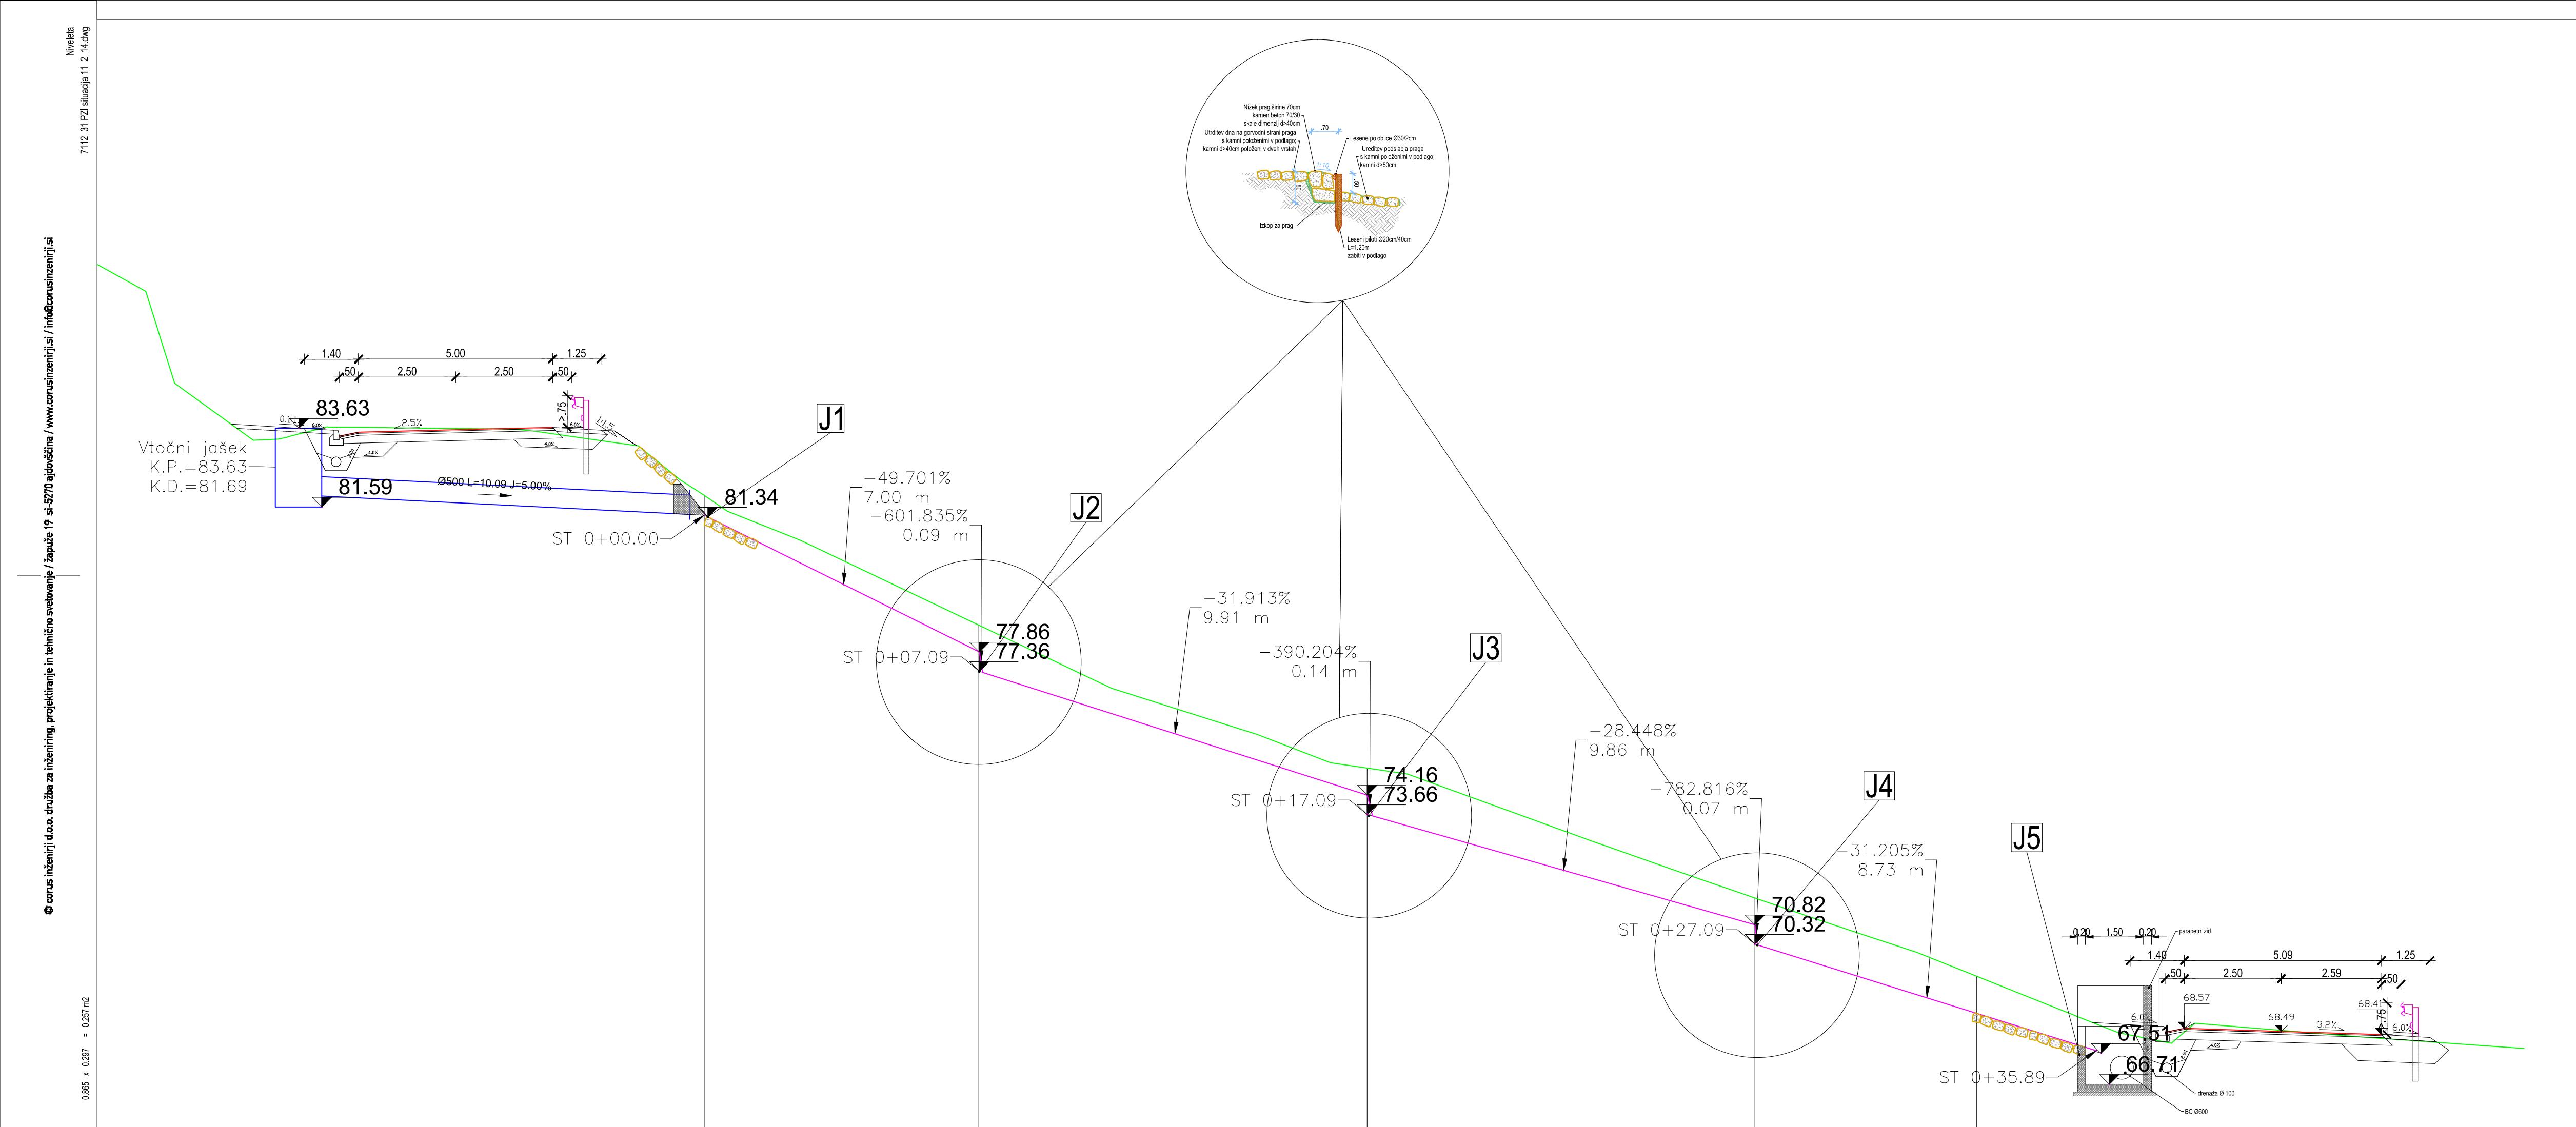

UREDITEV LOKALNE CESTE LC 284321 DORNBERK-RENČE

NAČRT VOZIŠČA-REKONSTRUKCIJA SERPENTINE
VZDOLŽNI PREREZ CESTE

merilo: 1:100

71/12-312-1	10.2.2014	Izvedba pobočnega jarka
št. spremembe	datum spremembe	opis spremembe
	MESTNA OBČINA NOVA GORICA, Trg Edvarda Kardelja 1, 5000 Nova Gorica	podpis
odg. vodja projekta:	MATEJ BREŠAN, univ.dipl.inž.grad.	IZS G-2403
odg. projektant:	ANDRAŽ CEKET, univ.dipl.inž.grad.	IZS G-2435
izdelal:	MIHAEL MLAKAR, dipl.inž.grad	
investitor / naročnik:	MESTNA OBČINA NOVA GORICA, Trg Edvarda Kardelja 1, 5000 Nova Gorica	
vrla projekta:	PZI	
vrsta načrt:	3.1.2 Načrt vozišča	
naziv objekta:	UREDITEV LOKALNE CESTE LC 284321 Dornberk-Renče	
vsebina risbe:	NAČRT VOZIŠČA-Rekonstrukcija serpentine Vzdolžni prerez ceste	
datum:	št. projekta:	št. načrt:
April 2013 po recenziji	71/12	71/12-312
merilo:		1:100
št. risbe:		150