


Infrastruktura (vir Občina) > Cestno omrežje (BCP) - 2016 SD Ur. l. 8/2016

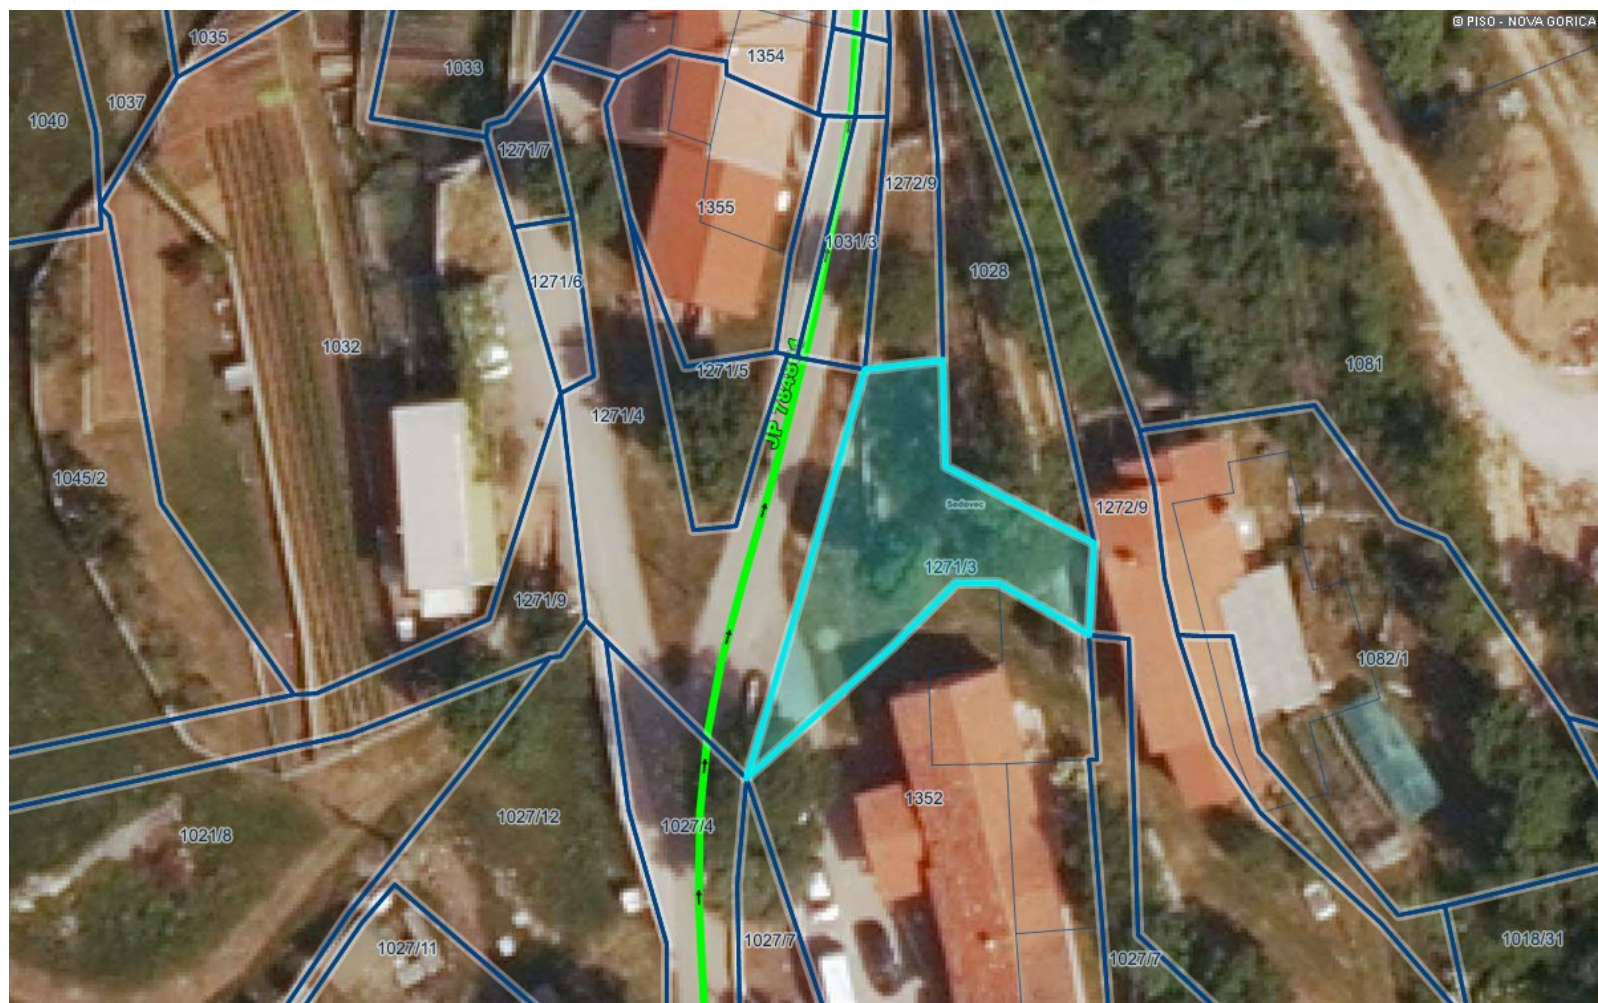

LEGENDA:

Ceste

DRZAVNE CESTE

- AC - avtocesta
- HC - hitra cesta
- G1, G2, R1, R2, R3, RT

OBČINSKE CESTE

- LZ - lokalne zbirne ceste
- LK - lokalne krajevne ceste
- LC - lokalne ceste
- JP - javne poti
- KJ - javne poti za kolesarje
- LG - glavne mestne ceste

KAT- oznaka

ODSEK

Oznake cest

- KAT- oznaka

ODSEK

Gozdne ceste

- Gozdne ceste

Parcele

- St.

0 20 m

0 10 cm

merilo 1: 473

referen na linija

OZNAČENA PARCELA: katastrska občina: 2301-RAVNICA, parcela: 1271/3