




POGLED STENE KABINETA - OPREME

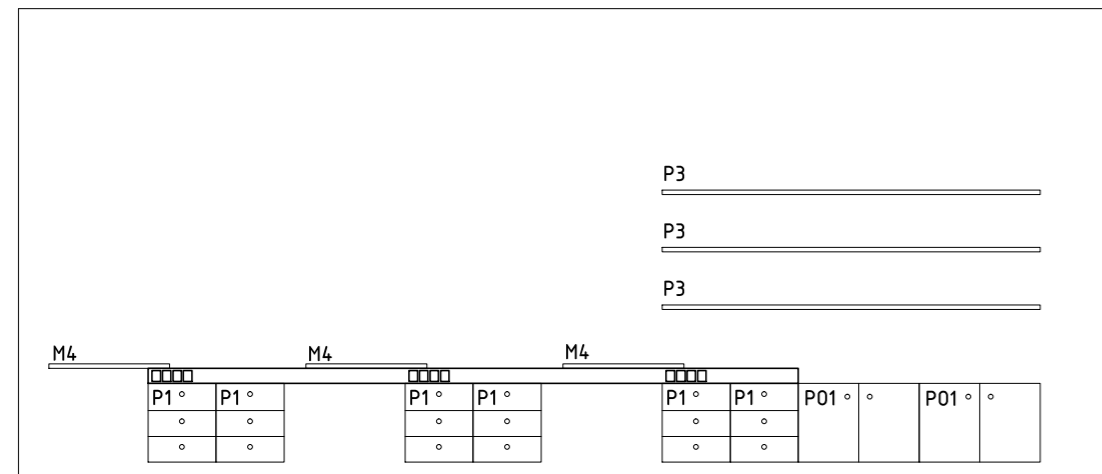

PARAPETNI KANAL

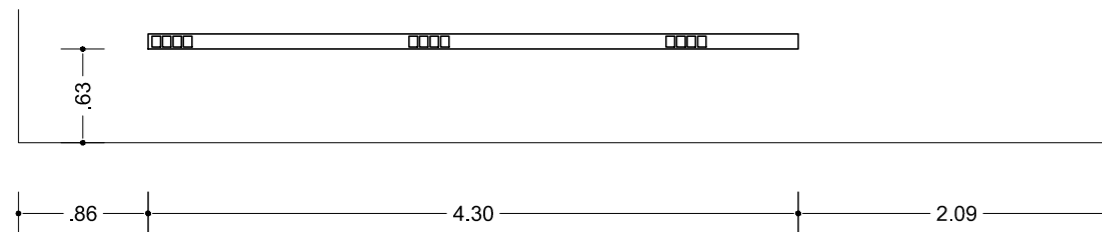


POGLED STENE KABINETA - OPREME

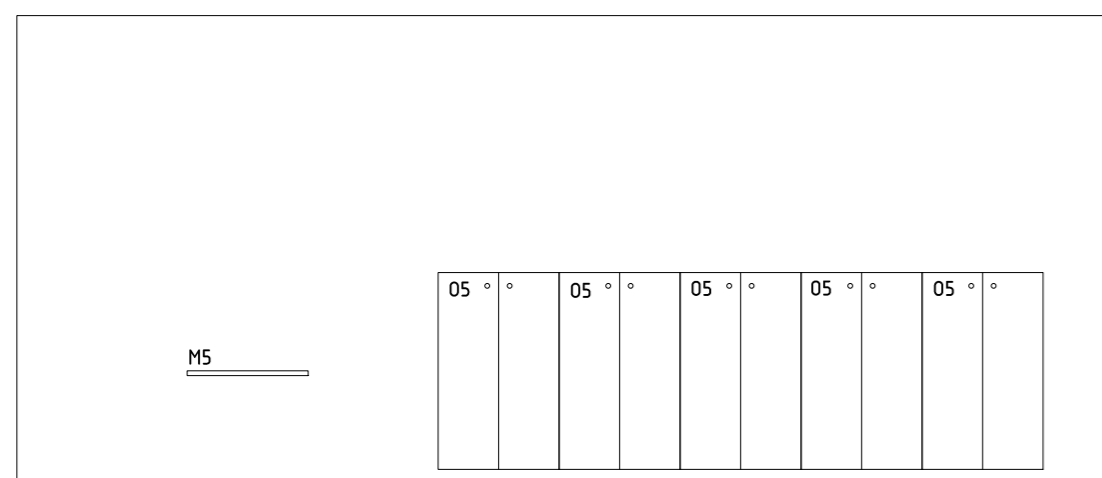


LEGENDA OBLOG:


- POLNA OBLOGA
- OBLOGA S 15MM ZAREZOM
- OBLOGA S 65MM ZAREZOM

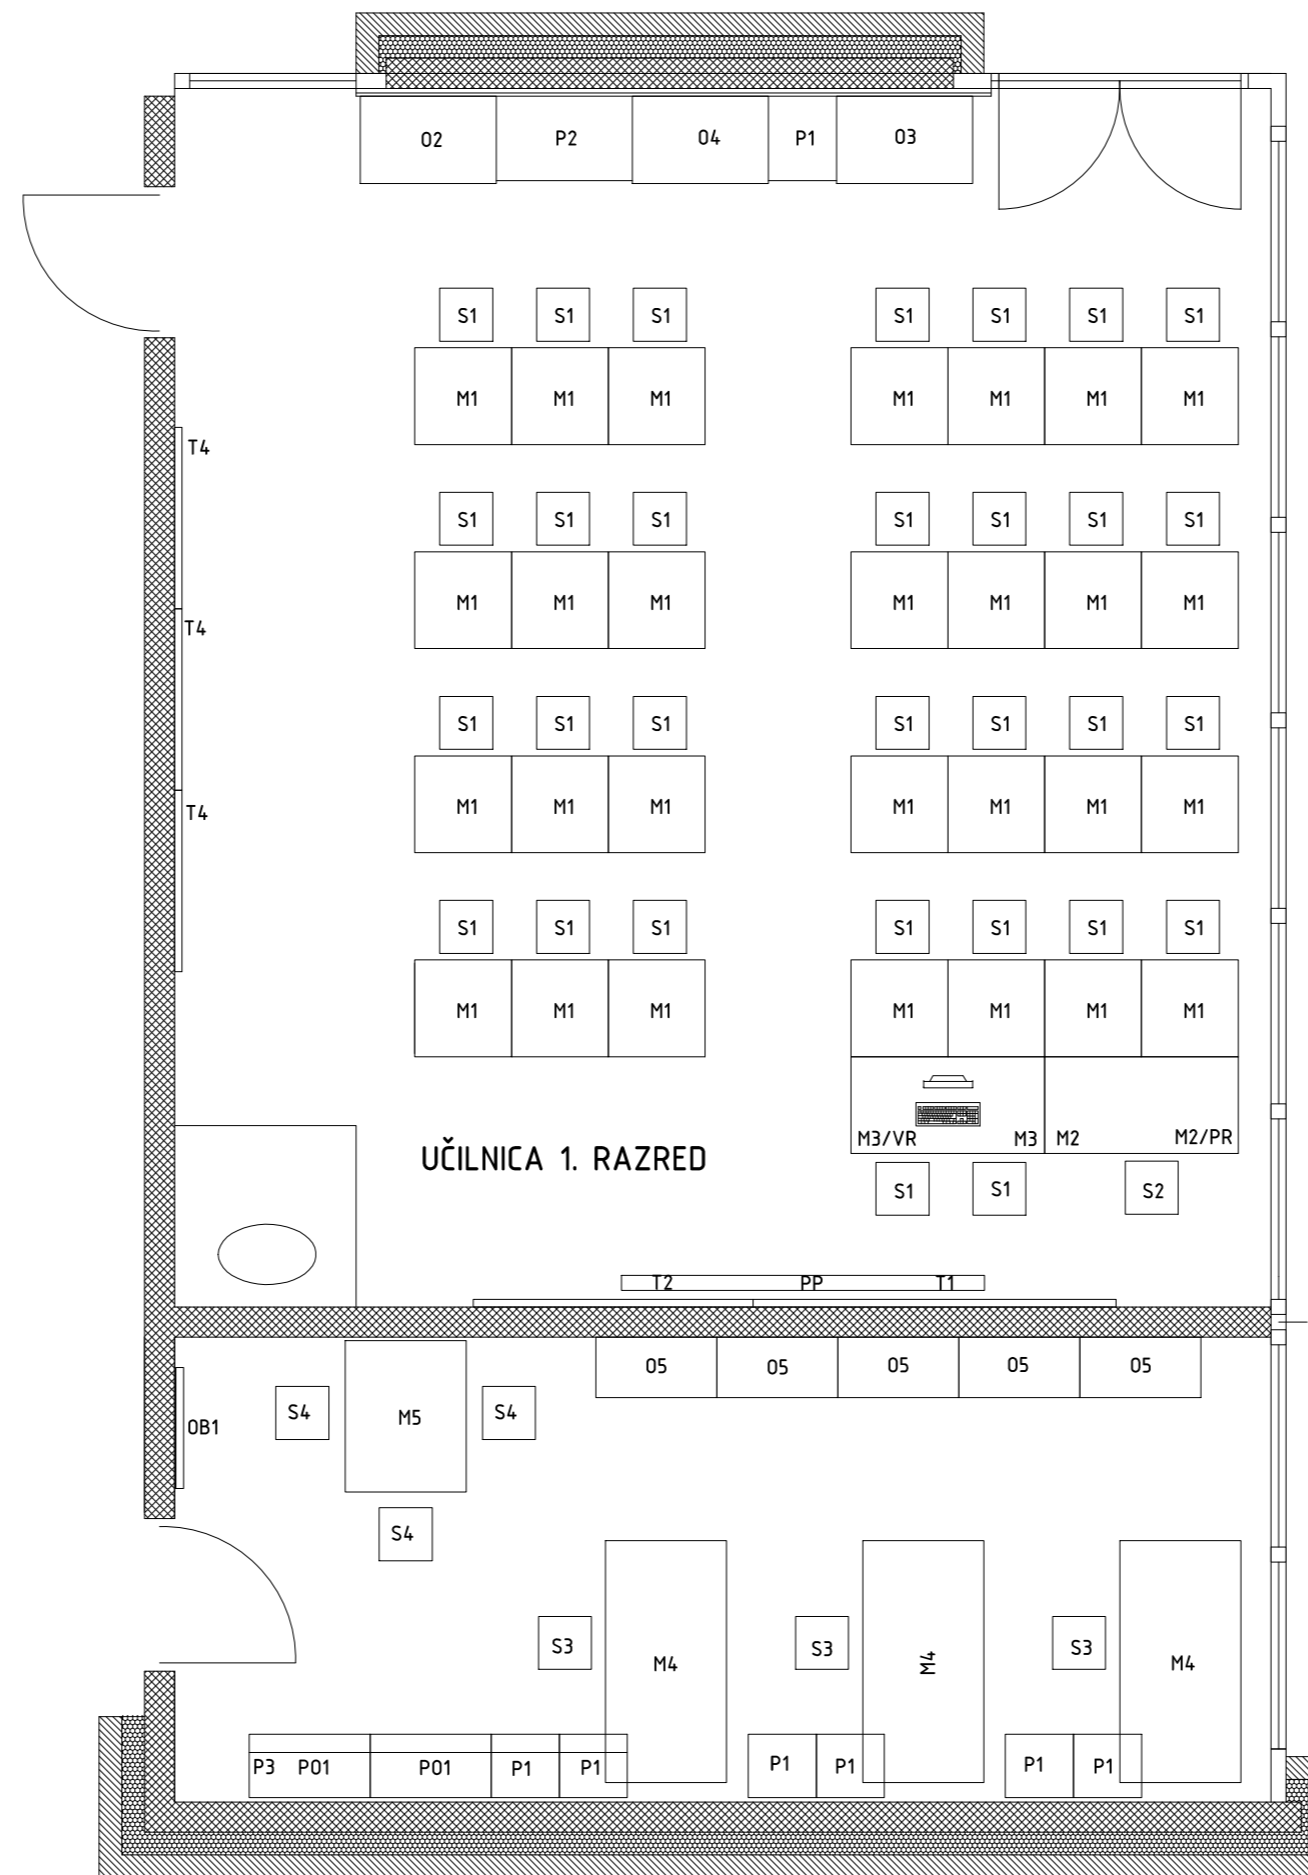


POGLED STENE UČILNICE - OBLOGE Z OPREMO

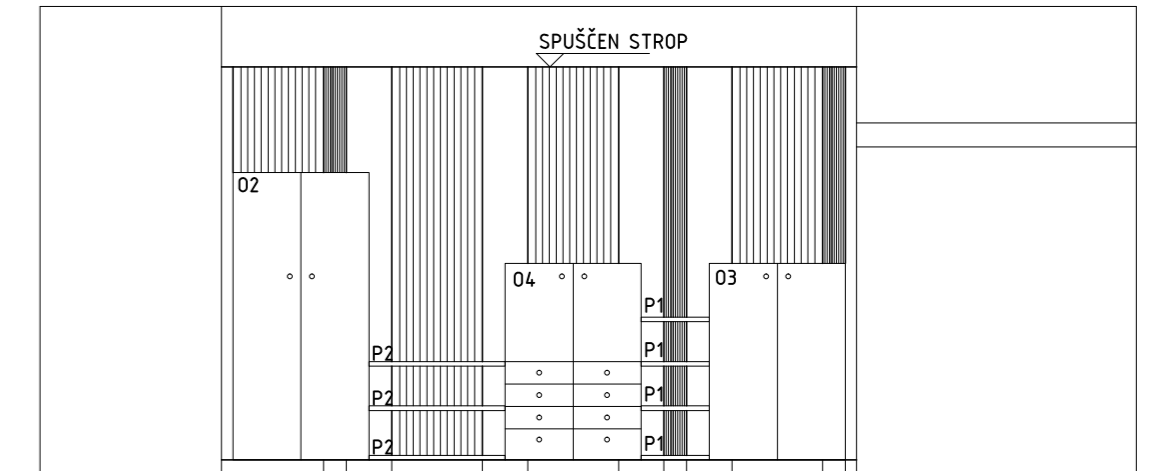

POGLED STENE UČILNICE - OBLOGE

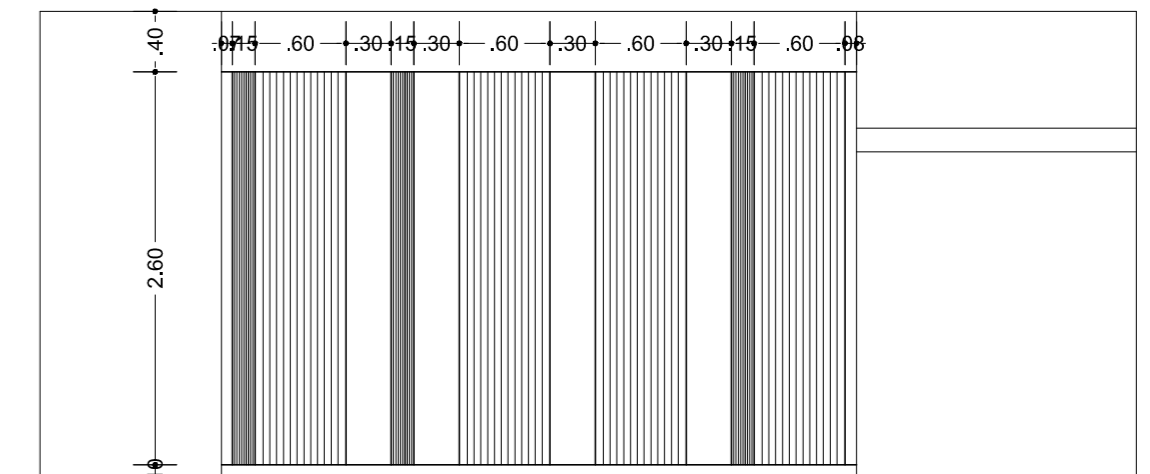

POGLED STENE UČILNICE - OPREME

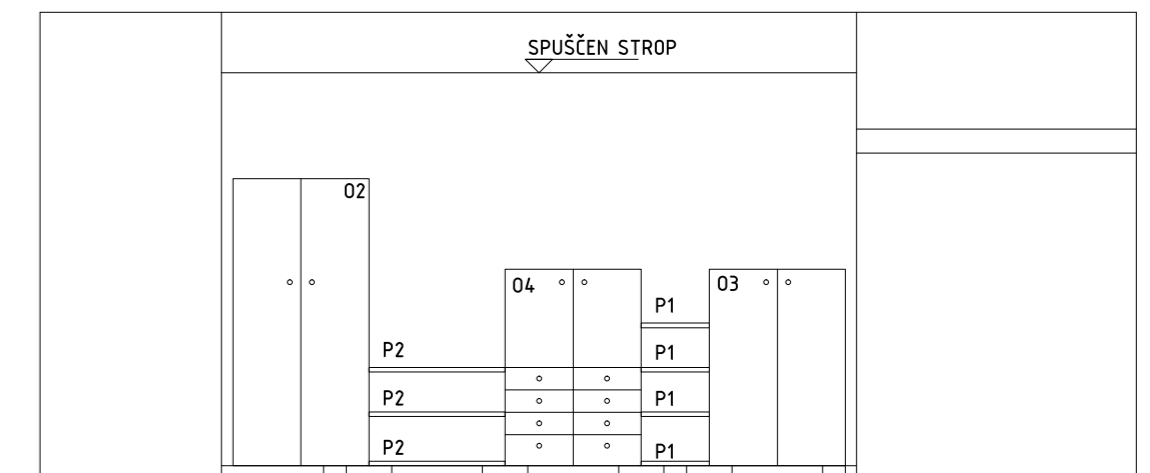

UBI PROJEKTIRANJE, INŽENIRING
STUDIO d.o.o.
5000 NOVA GORICA
Tolminskih puntarjev 4
tel. (05) 335-50-10

investitor: MESTNA OBČINA NOVA GORICA, Trg Edvarda Kardelja 1, 5000 Nova Gorica	
objekt: Osnovna šola "FRANA ERJAVCA", Kidričeva 36, 5000 Nova Gorica	
risba: Tloris pritličja - učilnica in kabinet - oprema - notranje fasade	merilo: 1:50
projektant: BORIS ŠKOLARIS u.d.i.a. A-0366	list: 2