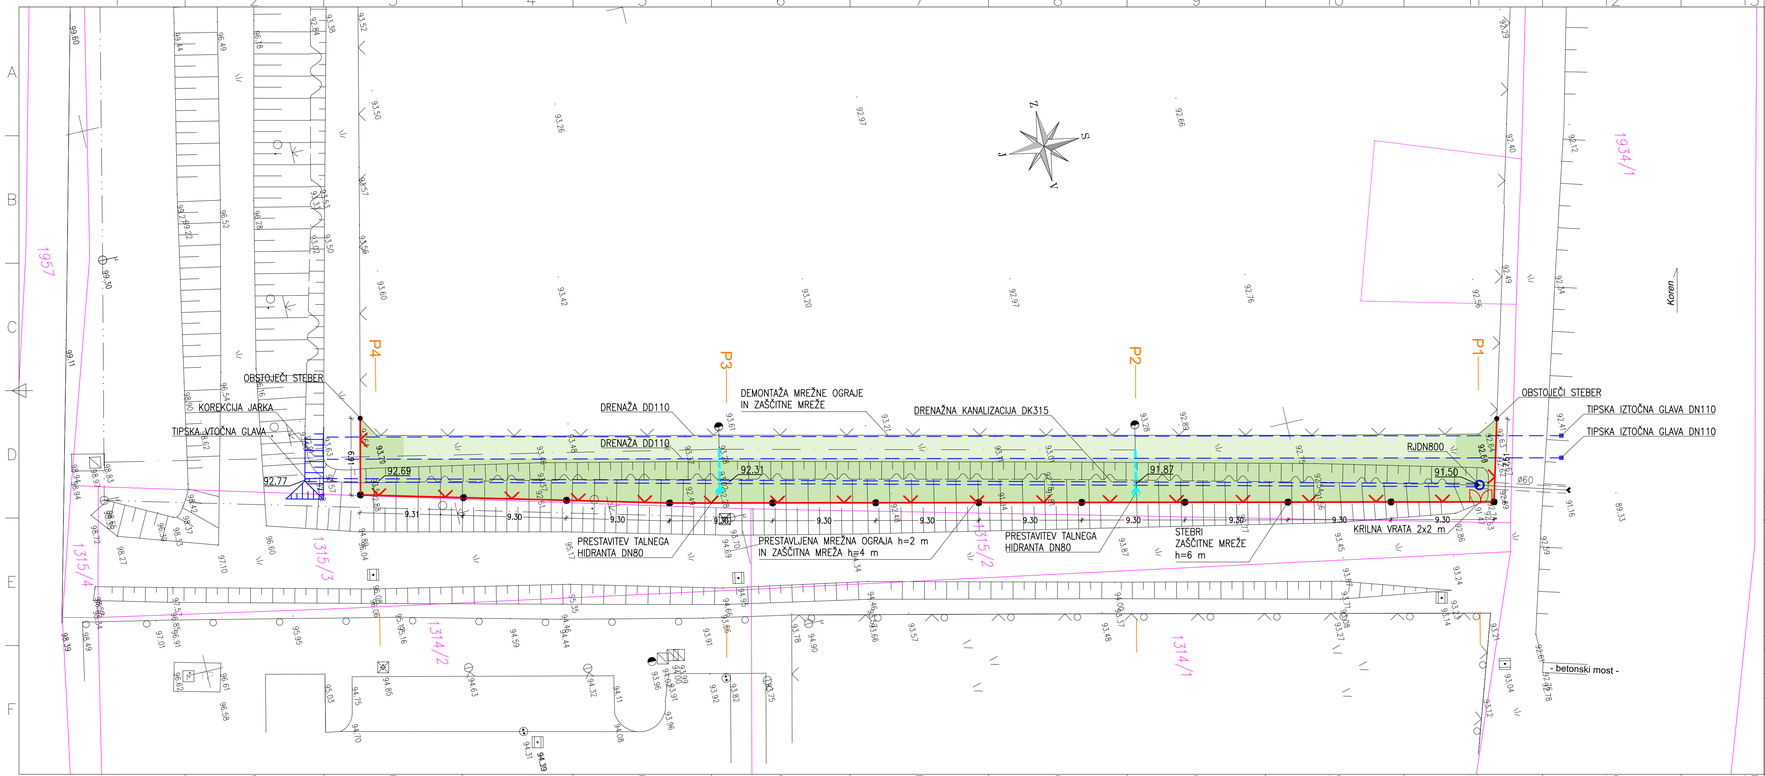

Sprememba:			Datum:	Podpis:
Naročnik:	MESTNA OBČINA NOVA GORICA TRG EDVARDA KARDELJA 1 5000 NOVA GORICA		Objekt / Lokacija:	PREUREDITEV POMOŽNEGA NOGOMETNEGA IGRIŠČA OB KORNU V NOVI GORICI
	Hydrotech Projektiranje in inženiring s področja komunalnega in vodnega gospodarstva	HYDROTECH d.o.o. Cankarjeva 62 5000 Nova Gorica	Vrsta načrta:	3 NAČRT GRADBENIH KONSTRUKCIJ IN DRUGI GRADBENI NAČRTI
	Ime in priimek:	št. IZS:	podpis/datum:	Načrt: 3 NAČRT ODVODNJAVANJA
odg.vodja projekta (OVP)	VALDI ČERNE univ.dipl.in?.grad.	G-0641		
odg.projektant (ODP)	VALDI ČERNE univ.dipl.in?.grad.	G-0641		Risba: SITUACIJA UREDITVE
sodelavci:	MATJAŽ BUOK dipl.in?.grad.			
			Št.projekta: P-831/18	Št.načrta: P-831/18 — Vrsta projekta: PZI — Mapa: 1
			Merilo: 1:250	List: 3 — Datum: FEBRUAR 2018 — iso128