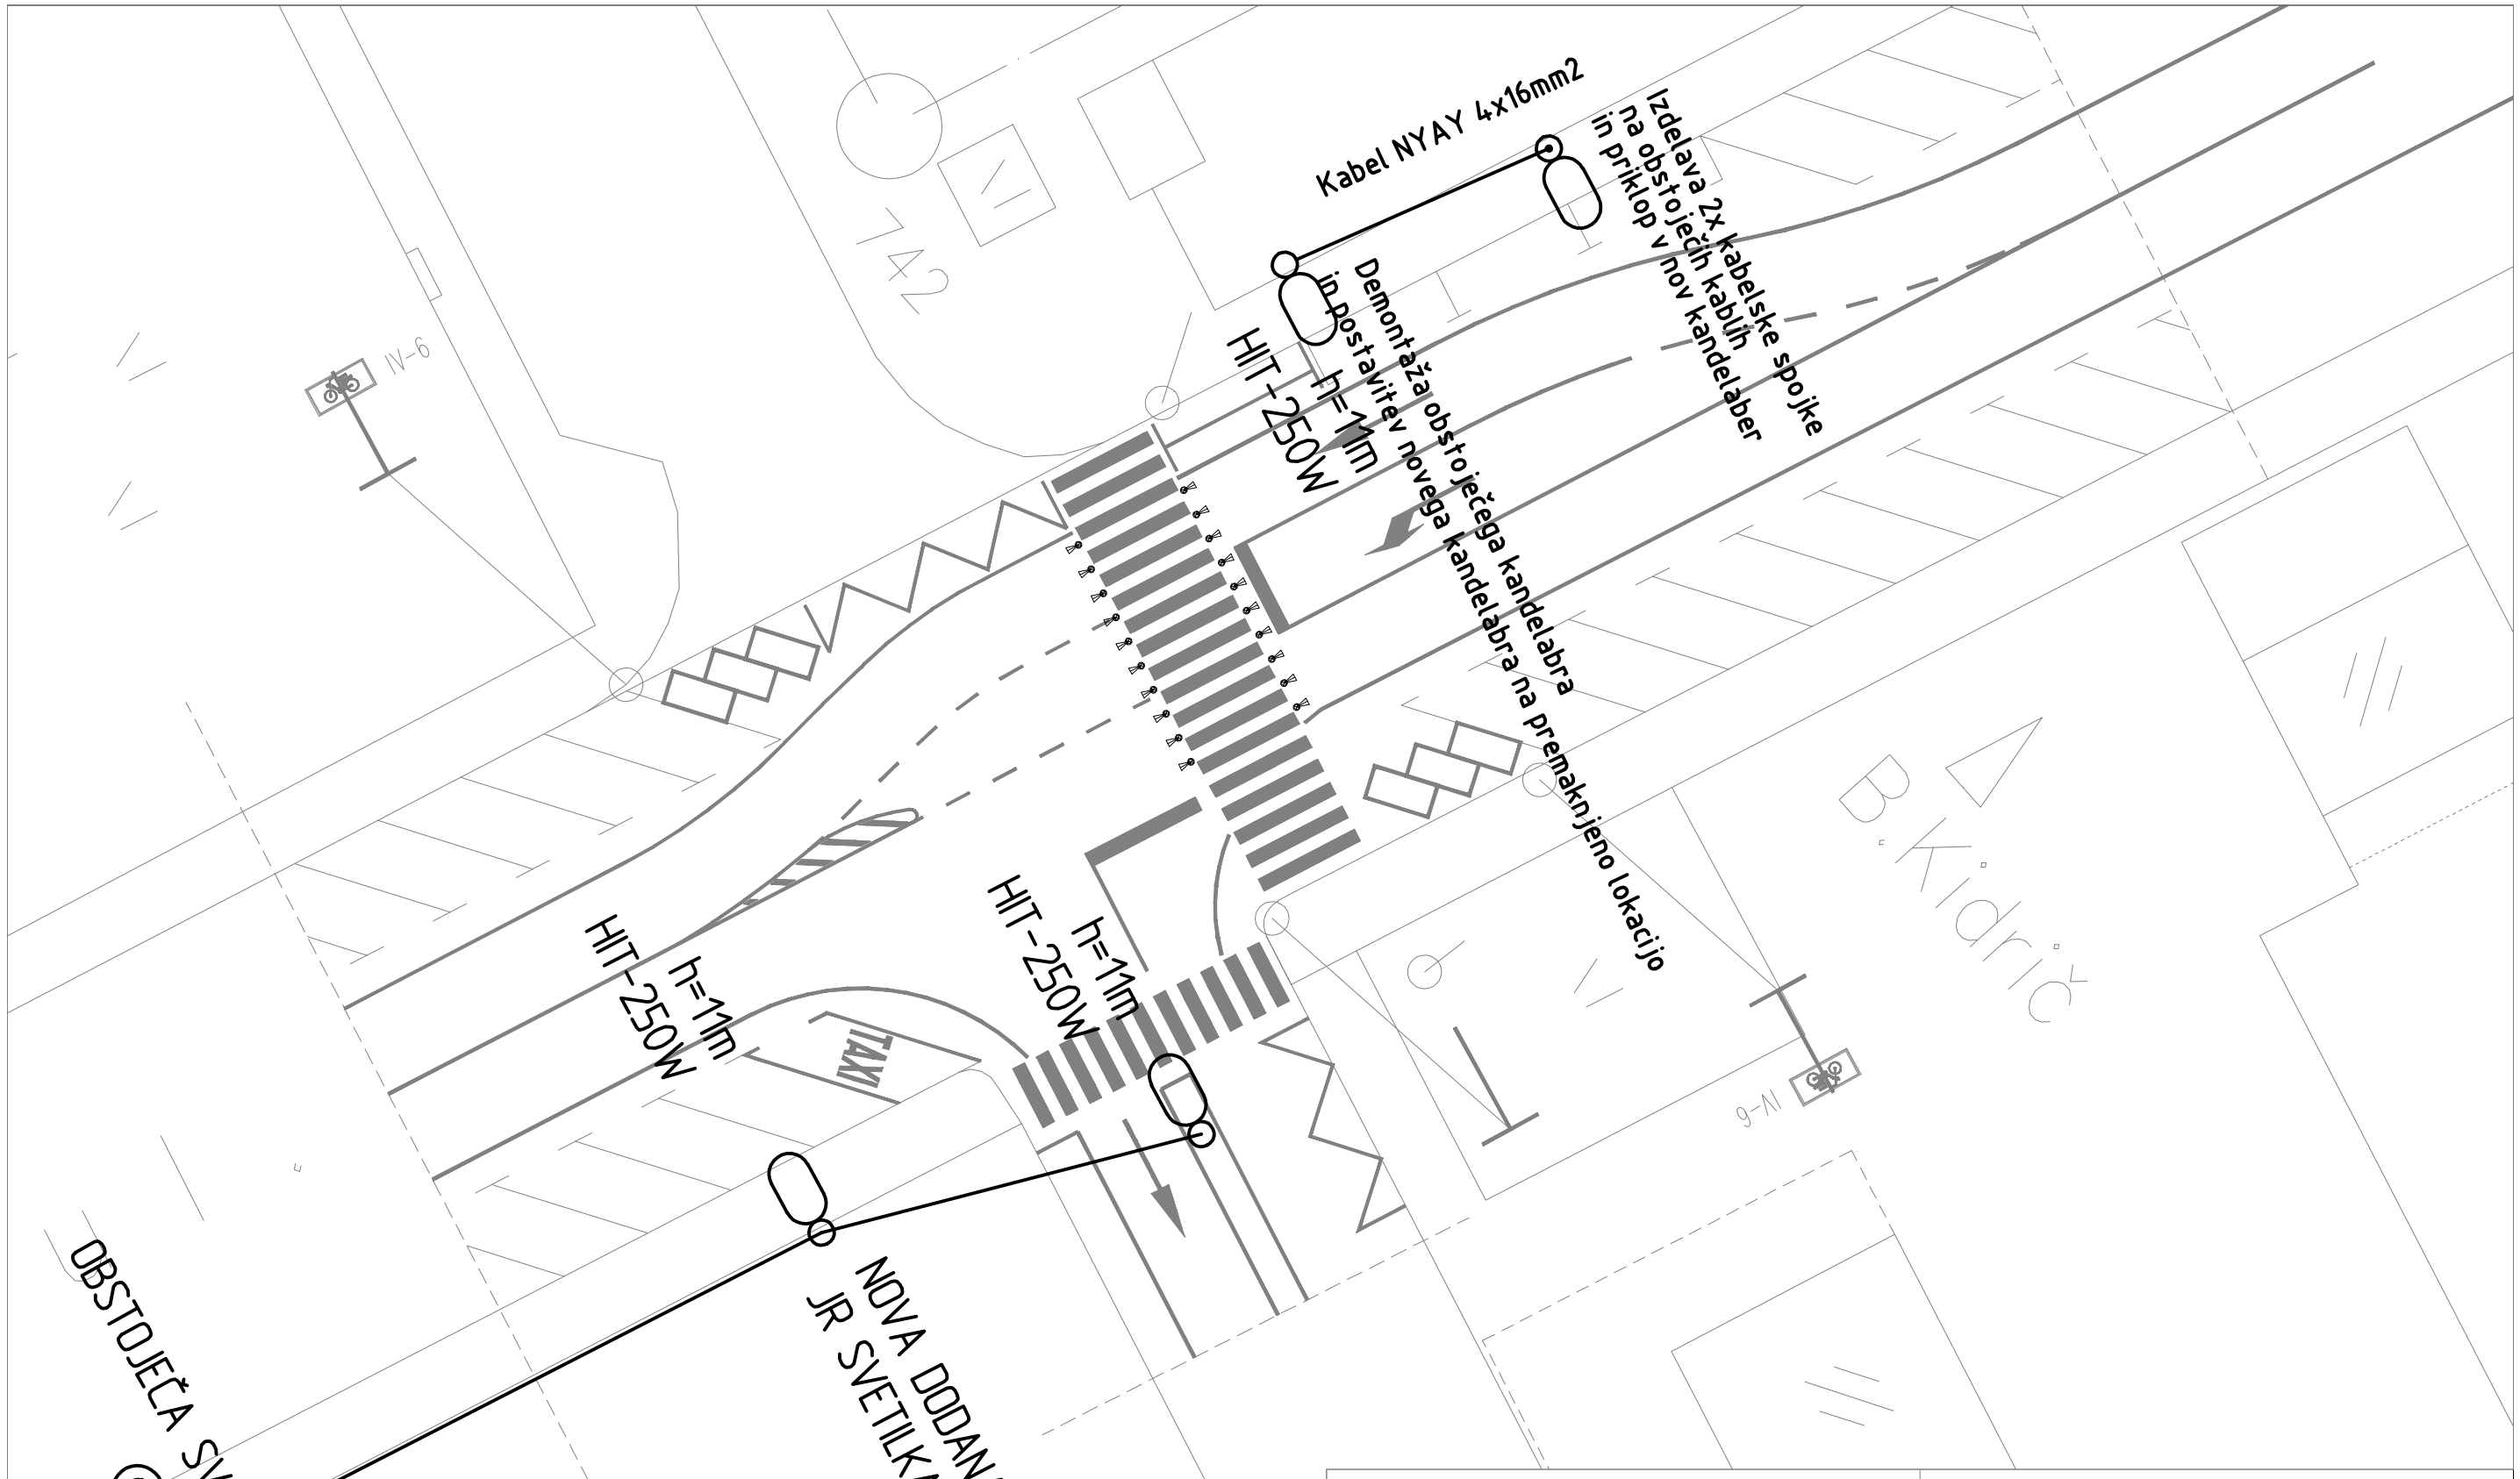

Naročnik/ Investitor:	MESTNA OBČINA NOVA GORICA TRG E. KARDELJA 1 5000, NOVA GORICA							
Izvajalec:	BONNET d.o.o. C. goriške fronte 11, ŠEMPETER PRI GORICI tel. +386 (05) 393 64 50, fax. 393 64 55 E.mail: bonnet@siol.net			Objekt/ Lokacija:	PREHODI ZA PEŠCE NA KIDRIČEVI ULICI V NOVI GORICI			
	Ime	ID številka:	Podpis:	Vrsta načrta:	ELEKTRIČNE INSTALACIJE			
Odg. vod. proj.	Nataša Rijavec u.d.i.g.	IZS G 3038		Vsebina/ Naslov risbe:	JAVNA RAZSVETLJAVA			
Odg. projektant	Aleš BONE, el. th.	E - 9415						
Projektant								
	ID risbe:	ID št. podjetja:	Št. projekta:	Faza:	Merilo	Datum:	Sprememba	Stran/Mapa:
		IZS 1536	40/10	PZI	1 : 250	SEPTEMBER 2010		2