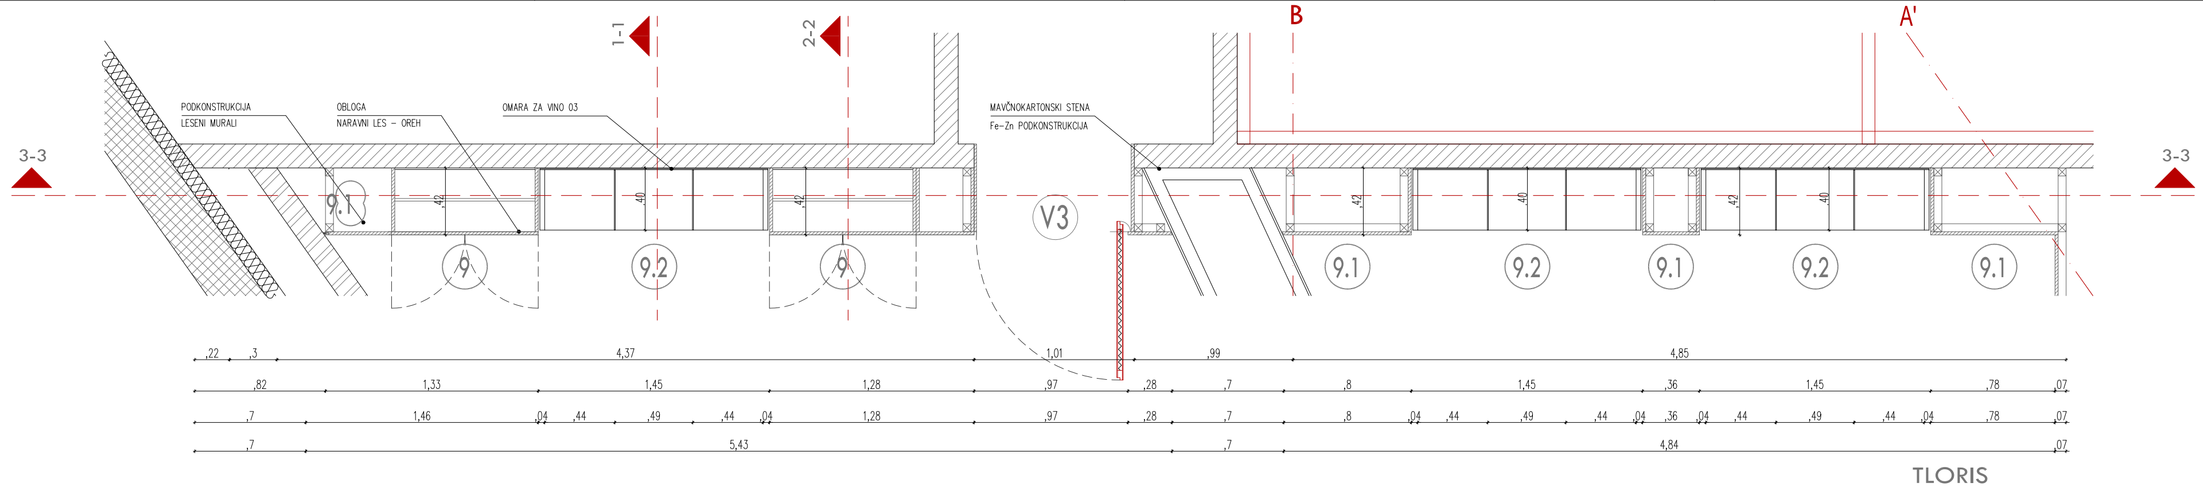

TLORIS

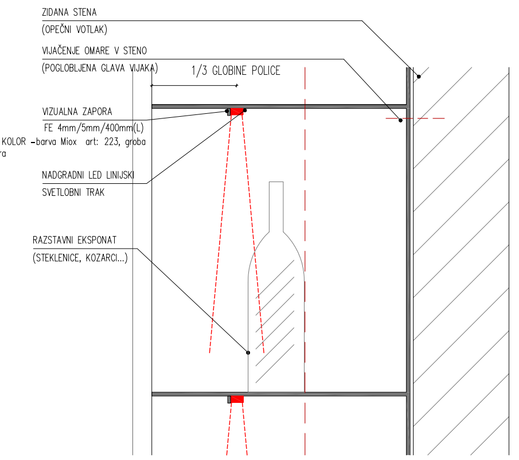

D2 M1:5

SESTAVE GRAD. KONSTRUKCIJ

T0

	TLAK - KLET	
1.	ZAKLJUČNI TLAK (keramika, opal. ploš.)	2,0 cm
2.	CEMENTNI ESTRIH – HIDROIZOLIRAN	7,0 cm
3.	TOPLOTNA IZOLACIJA	10,0 cm
4.	AB PLOŠČA	30,0 cm

LEGENDA

- ARMIRAN BETON
- OPEČNI ZIDAK
- NARAVNI KAMEN
- MAVČNOKARTONSKA STENA
- CEMENTNI ESTRIH
- NARAVNI KAMEN

VARIANTA IZVEDBE ELEMENTOV OBLOG IZ MASIVNEGA LESA
(ne velja za police, mize , omare)

OREH KRTAČEN OLJEN 8 mm
IVERAL (PROSTA POVRŠINA ČRNA – MAT)

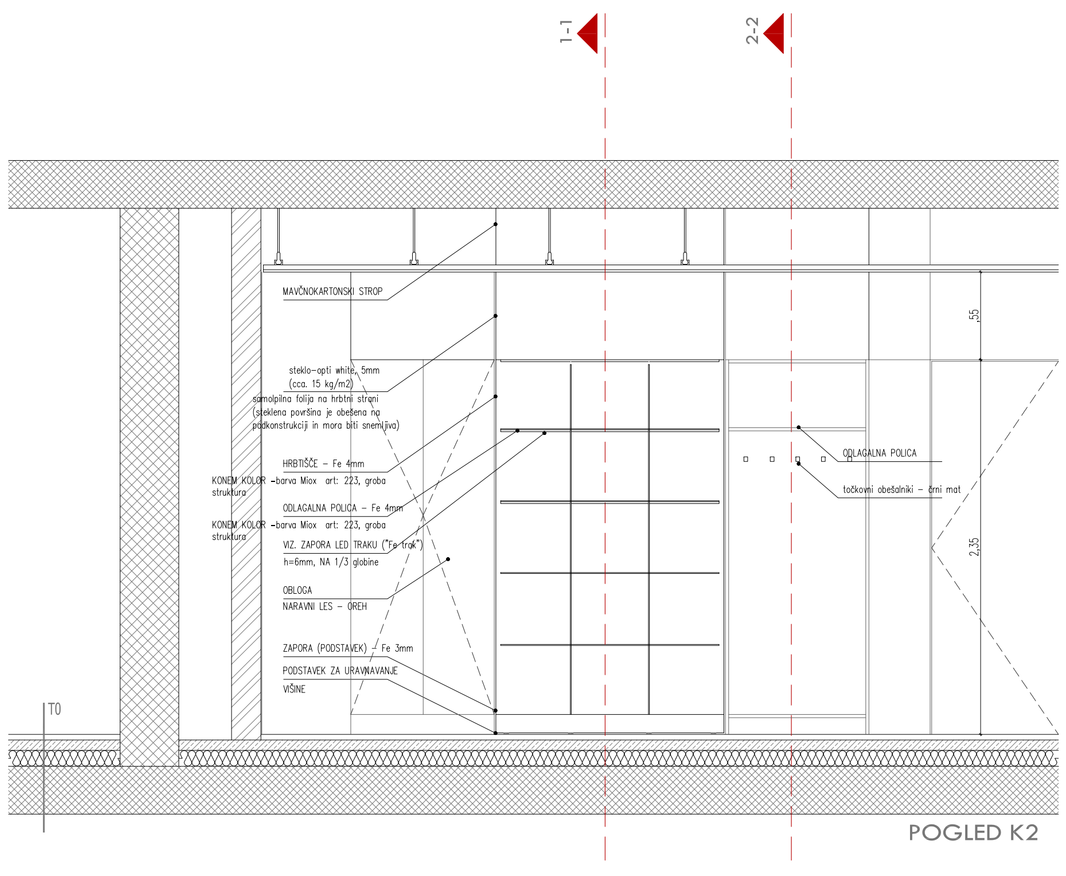

POGLED K2

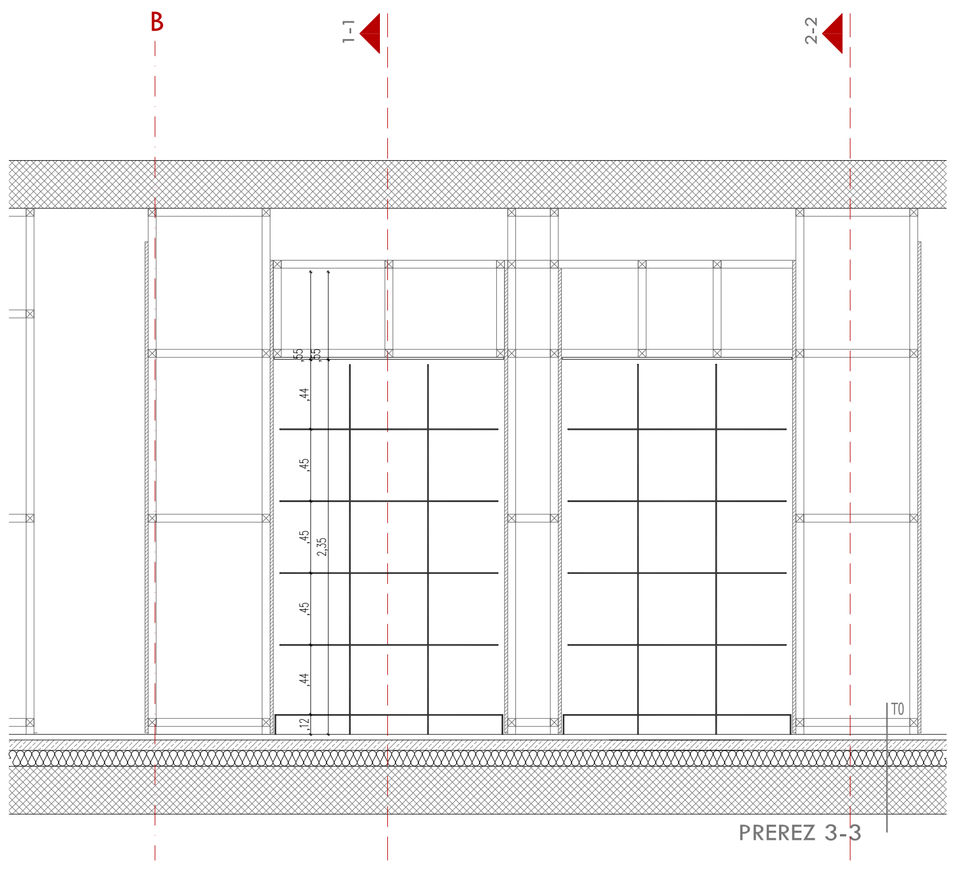

PREREZ 3-3

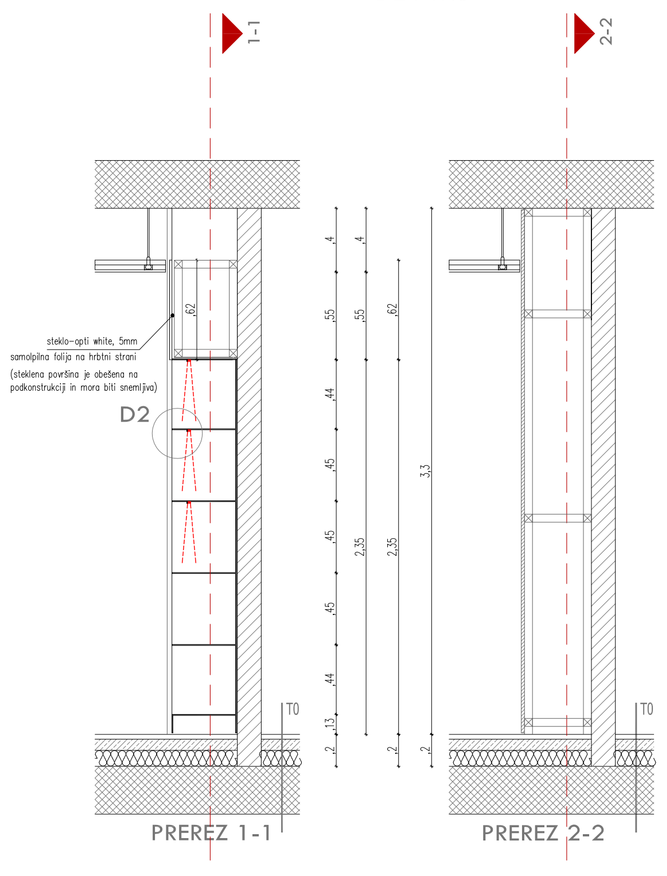

PREREZ 1-1

PREREZ 2-2

OPOMBE:
- Dimenzije obstoječe konstrukcije preveriti na lici mesta!
- Vse delavniške risbe dati v potrditev projektantu!
- Preboje za instalacije je potrebno usklajditi na mestu izvedbe!
- Mikroklimatske pritrditve elementov na stene je potrebno pred izvedbo zaščititi oz. označiti;
- Zaviše mora pregledati in potrditi projektant!
- Glej tehnologijo kuhinje, strojnih in elektro instalacij!
- Vrata ei 30, dimotesna!

KOTA OBJEKTA ±0.00 = 95.22 m.n.v.

SPREMEMBE	OPIS	DATUM	PODPIS

arhitekt boštjan hvala s.p.
prešernova 16, 5000 nova gorica
slovenija

Tel.: (05) 30 25 648/031 452 832
Fax: (05) 30 25 648
E-mail: bostjan.hvala@gmail.com

OBJEKT

PROMOCIJSKO - DEGUSTACIJSKI PROSTOR IN VINOTEKA

INVESTITOR MESTNA OBČINA NOVA GORICA,Trg E. Kardelja 1, 5000 NOVA GORICA				FAZA PZI
PROJEKTANT arhitekt boštjan hvala s.p., prešernova 16, SI-5000 NOVA GORICA.				ŠTEVILKA PROJEKTA 027/2012-PZI
ODGOVORNI VODJA PROJEKTA BOŠTJAN HVALA u.d.i.a.	IZS ŠT. (A-1241)	DATUM JULIJ 2012	PODPIS	NAČRT NOTRANJA OPREMA
ODGOVORNI PROJEKTANT BOŠTJAN HVALA u.d.i.a.	IZS ŠT. (A-1241)	DATUM JULIJ 2012	PODPIS	ŠTEVILKA NAČRTA 027/2012-A-PZI
PROJEKTANTI KATJA BOŽIČ u.d.i.a., BLAŽ SLIVNIK u.d.i.a.				DATUM JULIJ 2012
RISBA K1 VINOTEKA - NOTRANJA OPREMA SHEMA OPREME - POZ. 9				MERILO 1:20
				ŠTEVILKA RISBE 1.5