
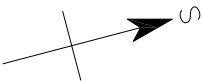
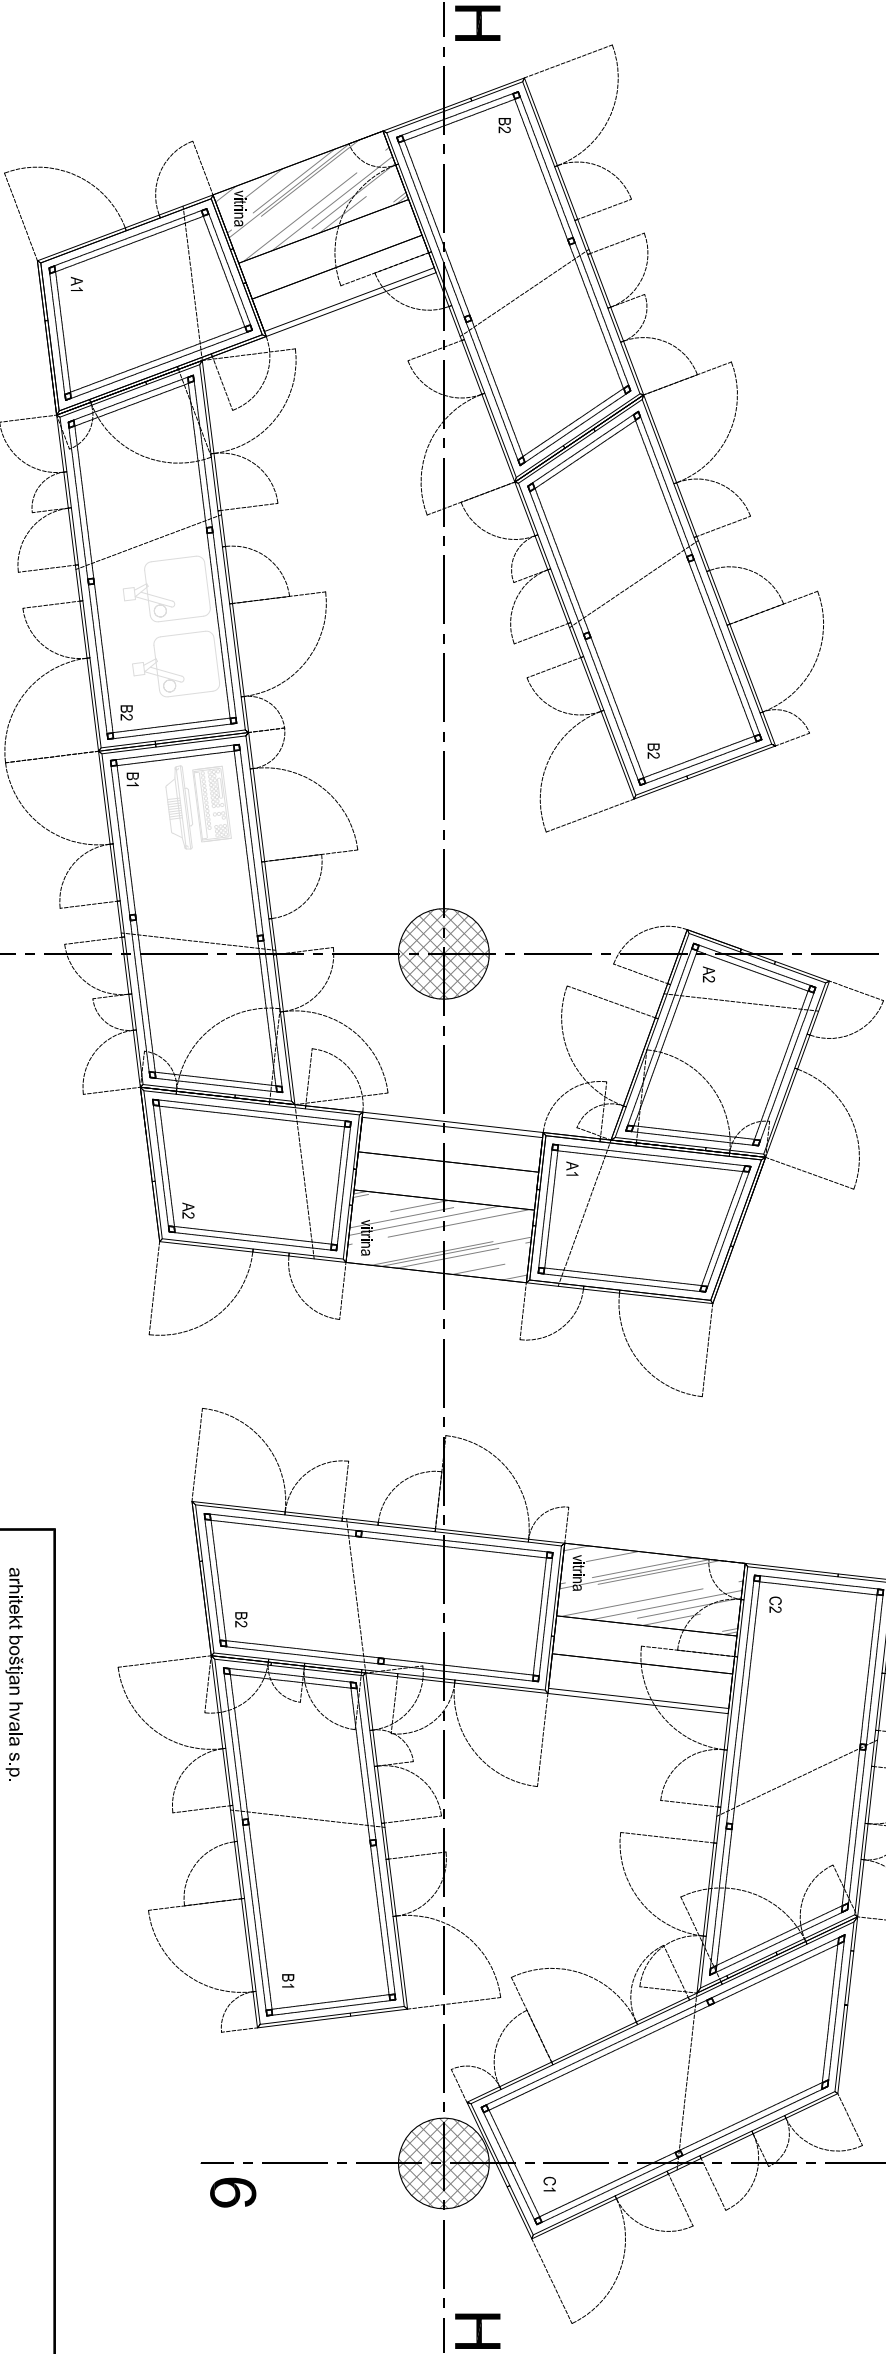


pogled

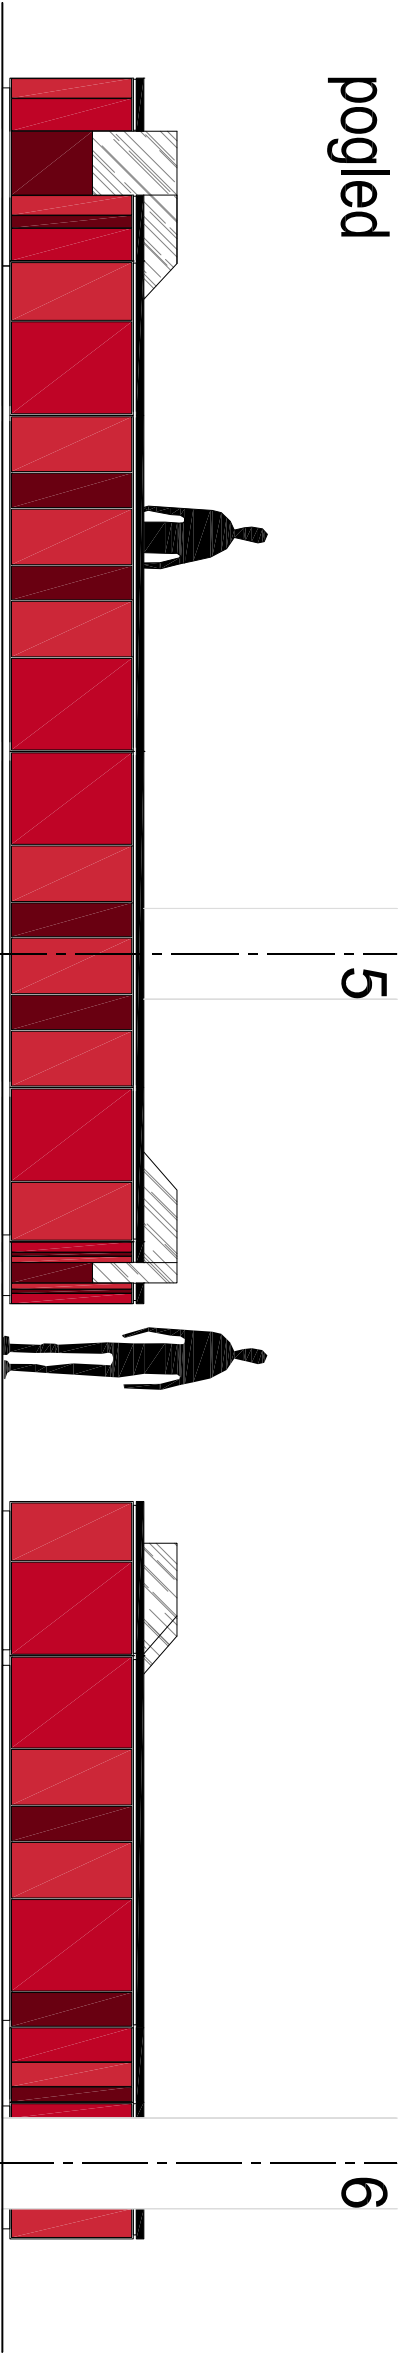

tloris

- struktura, vzorec in barvni ton uporabljenih materialov po izboru projektanta
- izvajalec izdelava delovniško dokumentacijo, ki jo potrdi projektant
- uporabi se kakovostna vodila in tečajji
- vse mere preveriti na mestu po izvršenih gradbenih delih!
- preboje za inštalacije je potrebno uskladi na mestu samem!

arhitekt boštjan hvala s.p., prešernova 16, 5000 nova gorica si-slovenija				Tel.: (05) 30 25 648/031 452 832 Fax: (05) 30 25 648 E-mail: boštjan.hvala@gmail.com	
<div><div>+</div></div>					
PROMOCIJSKO - DEGUSTACIJSKI PROSTOR IN VINOTEKA					
INVESTITOR			FAZA		
Mestna občina Nova Gorica, Trg Edvarda Kardelja 1, 5000 NOVA GORICA			PZI		
PROJEKTANT			ŠTEVILKA PROJEKTA		
arhitekt boštjan hvala s.p., prešernova 16, SI-5000 NOVA GORICA.			027/2012-PZI		
ODGOVORNI VODJA PROJEKTA		IZS. ŠT.	DATUM	NACRT	
BOŠTJAN HVALA u.d.i.a.		(A-1241)	JULIJ 2012	NOTRANJA OPREMA	
ODGOVORNI PROJEKTANT		IZS. ŠT.	DATUM	ŠTEVILKA NACRTA	
BOŠTJAN HVALA u.d.i.a.		(A-1241)	JULIJ 2012	027/2012-A-PZI	
PROJEKTANTI / AVTORJI			PODPIS		
DOMEN MOZETIČ u.d.i.a., GREGA KLEMENČIČ					
RISBA			DATUM		
DISPOZICIJA OPREME, POGLED			JULIJ 2012		
			MERILO		
			1:50		
			ŠTEVILKA RISBE		
			2.1		