OPOMBE VEZANE NA STROJNE INŠTALACIJE:

1. Vsi priključki za HV, TV, HTV in PPL so zaključeni z ustreznim krogelnim ventilom ali ustrezno enoročno mešalno baterijo.
2. Priključki iz tal so zaključeni z ustreznim krogelnim ventilom postavljenim v horizontalno lego max. 10 cm od tal. Vsi odtoki so sifonizirani!
3. Priključke na napo je potrebno definirati v projektu strojnih inštalacij.
4. V gradnjo talnih sifonov in rešetkizvrši izvajalec vodovodnih inštalacij oz. gradbenih del.
5. Vsi talni odtoki so vezani preko talnih sifonov oz. ustreznega sistema protismradnih zapor. Izvedbo rešetk in sifonov je potrebno uskladiti z izvedbo tlakov.
6. Vsi odtoki iz kuhinje morajo biti speljani preko lovilca maščob
7. Instalacije za hladilno opremo (cevne povezave bakreih cevi) izvede izvajalec hladilstva, preboji za cevi se uskladijo z izvajalci gradbenih del na objektu.

OPOMBE VEZANE NA ELEKTRO INŠTALACIJE:

1. Vse neoznačene šuko vtičnice so izvedene iz stene višini h=1.2m, razen posebej označenih.
2. Potrebno je izvesti očičenje za izenačevanje potencila za vse elemente izdelane iz nerjaveče pločevine (delovne pulte, stenske omrice, talne rešetke, posamezne aprate...)
3. Priključitev tehnološke opreme na vodnike za izenačevanja potenciala in končne meritve upornosti so zajete v načrtu in popis elektro inštalacij.
4. V načrtu tehnološke opreme niso upoštevani priključki za ozvočenje, prezračevalne enote, dvigala in ostalo varnostno in nadzorno opreme v objektu.
5. Vsa računalniška oprema in oprema za nadzor dostopa je potrebno obdelali po načrtu IT opreme.

SPLOŠNE OPOMBE:

1. Načrt obsega samo priključke tehnološke opreme kuhinje.
2. Dobavitelj opreme je dolžan pred opločenjem pregledati in prevzeti objek in podati morebitne pisne pripombe.
3. Lokacije in vrednosti priključkov tehnološke opreme je dolžan preveriti dobavitelj tehnološke opreme. V primeru spremembe je dolžan pismeno sporočiti spremembe projektantom, izvajalcem in investitorju in spremembe oddati kot projekt PZI.
4. Posamezne vezave elektro, vodovodnih priključkov ter prezračevalnih kanalov so podane v ustreznih projektih.

OPOMBE VEZANE NA GRADBENA DELA:

1. Vse preboje za izvedbo ločenega hladilnega sistema tehnološke opreme in izvedbo šankomatov je potrebno upoštevati v popisu gradbenih del.

LEGENDA OPREME

- – Nevtralna oprema
- – Nape
- – Topli, termični elementi
- – Hladni elementi

LEGENDA SIMBOLOV:

- – Priključki
  TV – Topla voda
  HV – Hladna voda
  THV – Topla in hladna voda
  OV – Odpadna voda
  KV – kotni ventil
- – Priključki
  Pe – Priključek elektrike
  UTP – priključek računalniških povezav
- – Priključki hladilstva
  – – Predvidene trase hladilstva
- – Priključki PLIN
- – Talni sifon
- – Sifonirana talna rešetka
- – Sifonirana talna rešetka
- – h=.....cm višina montaže vtičnice
- – šuko vtičnica 220/230V
- – 5polna euro vtičnica 400V – 16A

Legenda prostorov K1:

20. Skladišče inventarja
21. Slaščičarska delavnica
21.A. Priročno skladišče slaščičarne
21.B. Hladilnica slaščičarne
21.C. Zamrzovalnica slaščičarne
21.D. Priprava slaščic
21.E. Pomivanje slaščičarskega orodja
21.F. Hladilnica gotovih slaščic
22. Hladna priprava
23. Skladišče pijač
24. Hladilnica pijač
25. Prostor za pranje in shranjevanje vozičkov
26. Prostor za čistila
27. Prostor za zbiranje umazanega perila
28. Kompresorji hladilne tehnike - kuhinjske tehnologije
29. Vinoteka
29.A Servirnica vinoteke
29.B Deservirnje, pomivanje steklovine
29.C Izdaja pijač in hrane - vinoteka
30. Skladišče povratne embalaže
31. Biološki odpadki in odpadna olja
32. Hladilnica - biološki odpadki
33. Zbiranje anorganskih odpadkov

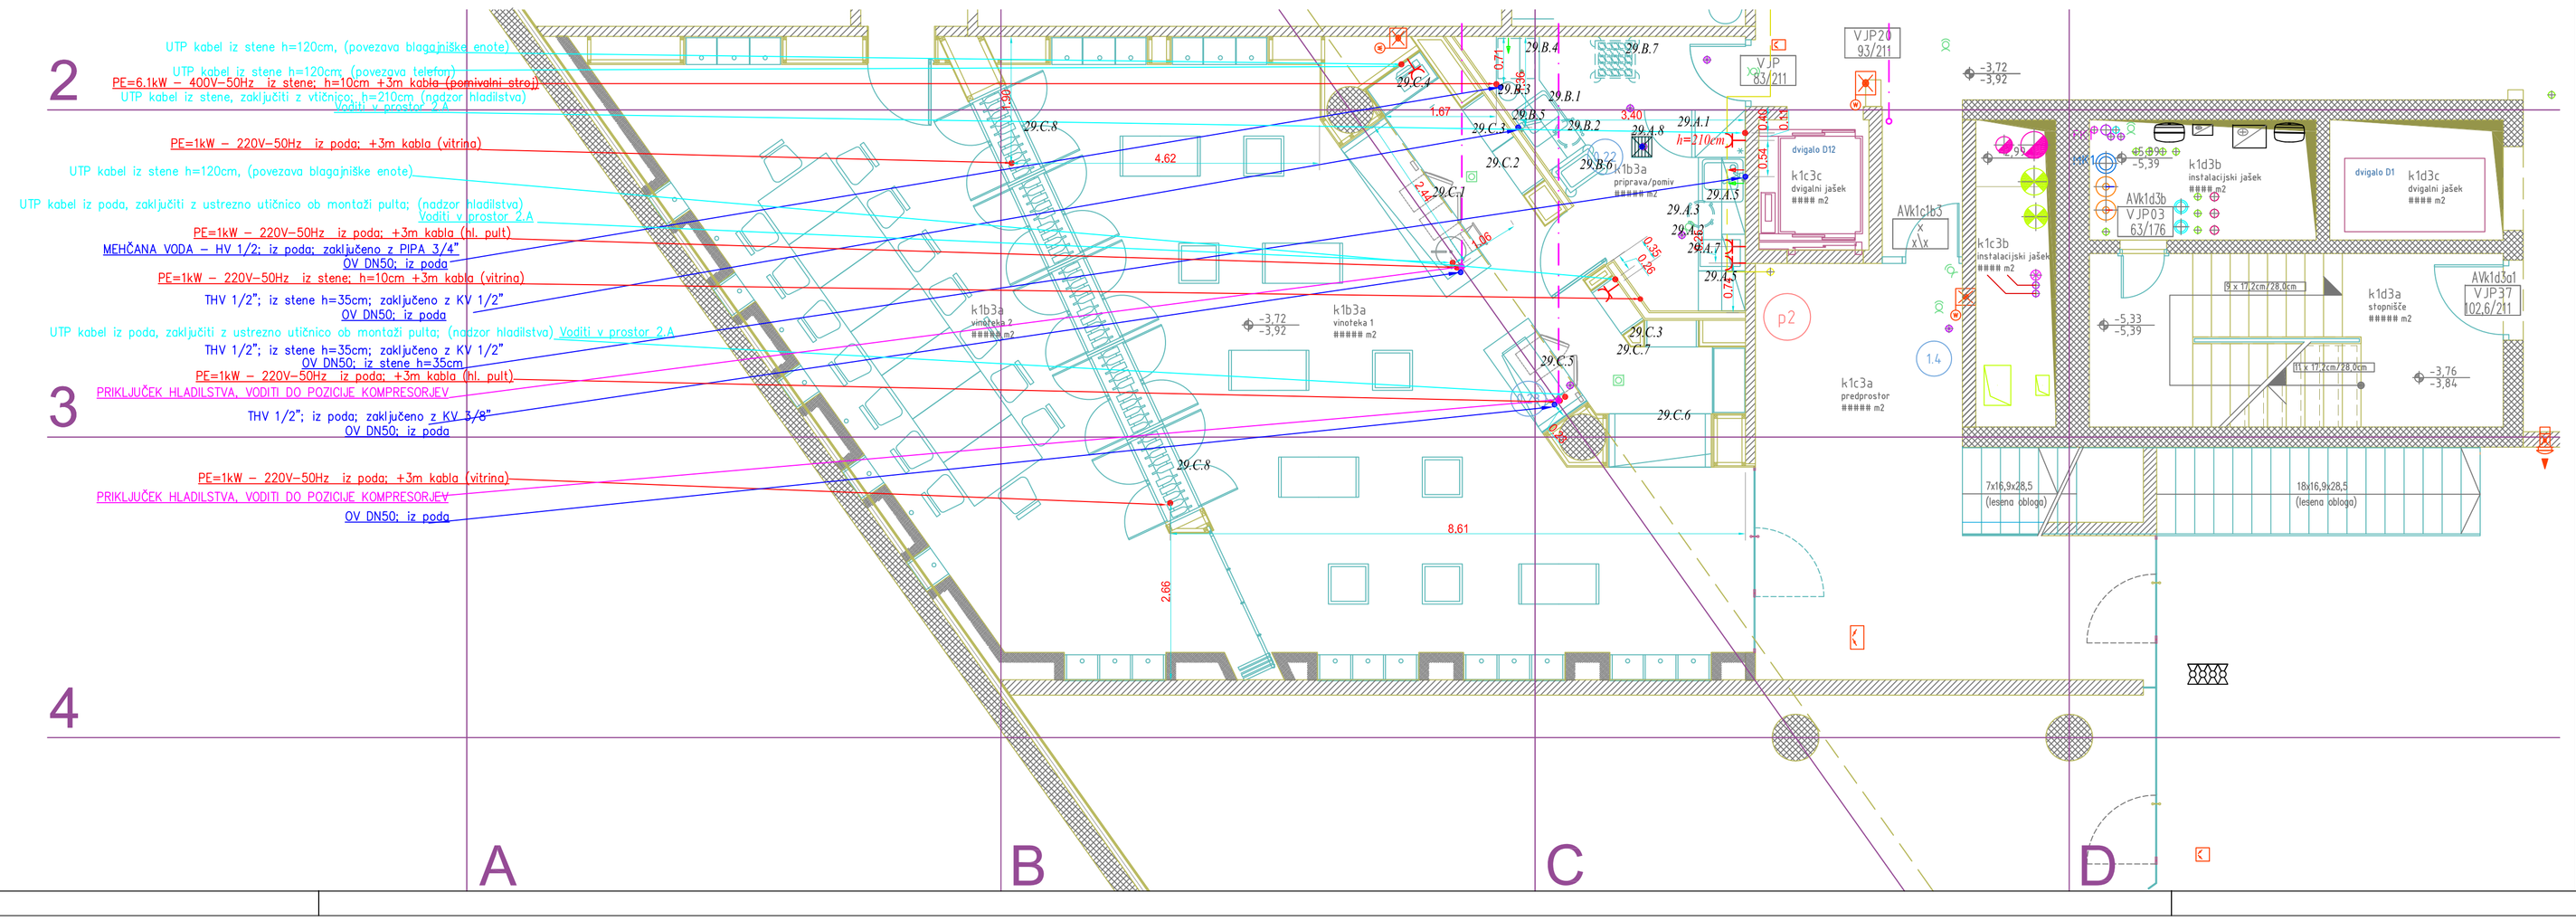

SITUACIJA K1-VINOTEKA

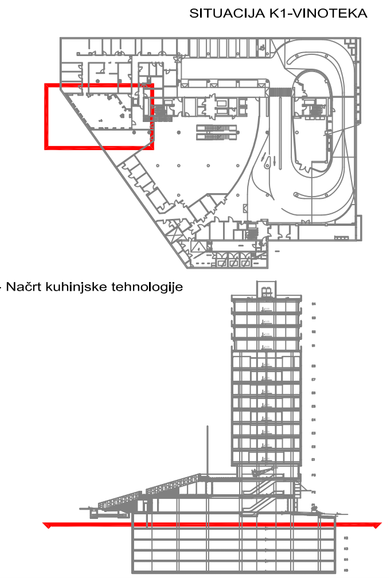

7 - Načrt kuhinjske tehnologije

projektant **INOS d.o.o.**
Tbilisijska 59, Ljubljana
GSM: 041/638 700
fax: 01/423 46 42
Tel.: 01/423 27 13

številka projekta	0608/S1
investitor	MONG , Trg E. Kardelja 1, 5000 Nova Gorica
objekt	PROMOCIJSKO - DEGUSTACIJSKI PROSTOR IN VINOTEKA
vrsta projektne dokumentacije	PZI
vrsta gradnje	NOVA GRADNJA
vsebina načrta	7-TEHNOLOŠKI NAČRT KUHINJE Z MIKROLOKACIJAMI PRIKLJUČKOV ZA ELEKTO INSTALACIJE, STROJNE INSTALACIJE
številka načrta	T-022/12/PZI — ID številka:
odgovorni vodja projekta	Jože Tomažič, u.d.i.a. — ZAPS 0141 A
odgovorni projektant gost, tehnologije	Tanja Lukančič u.d.i.živ.teh — T-0677
projektant gost, tehnologije	Dušan Kadunc inž. str.
	Tilen Vidmar
načrt	TLORIS K1
merilo	M 1:50 — datum: Julij 2012 — št. risbe: 3