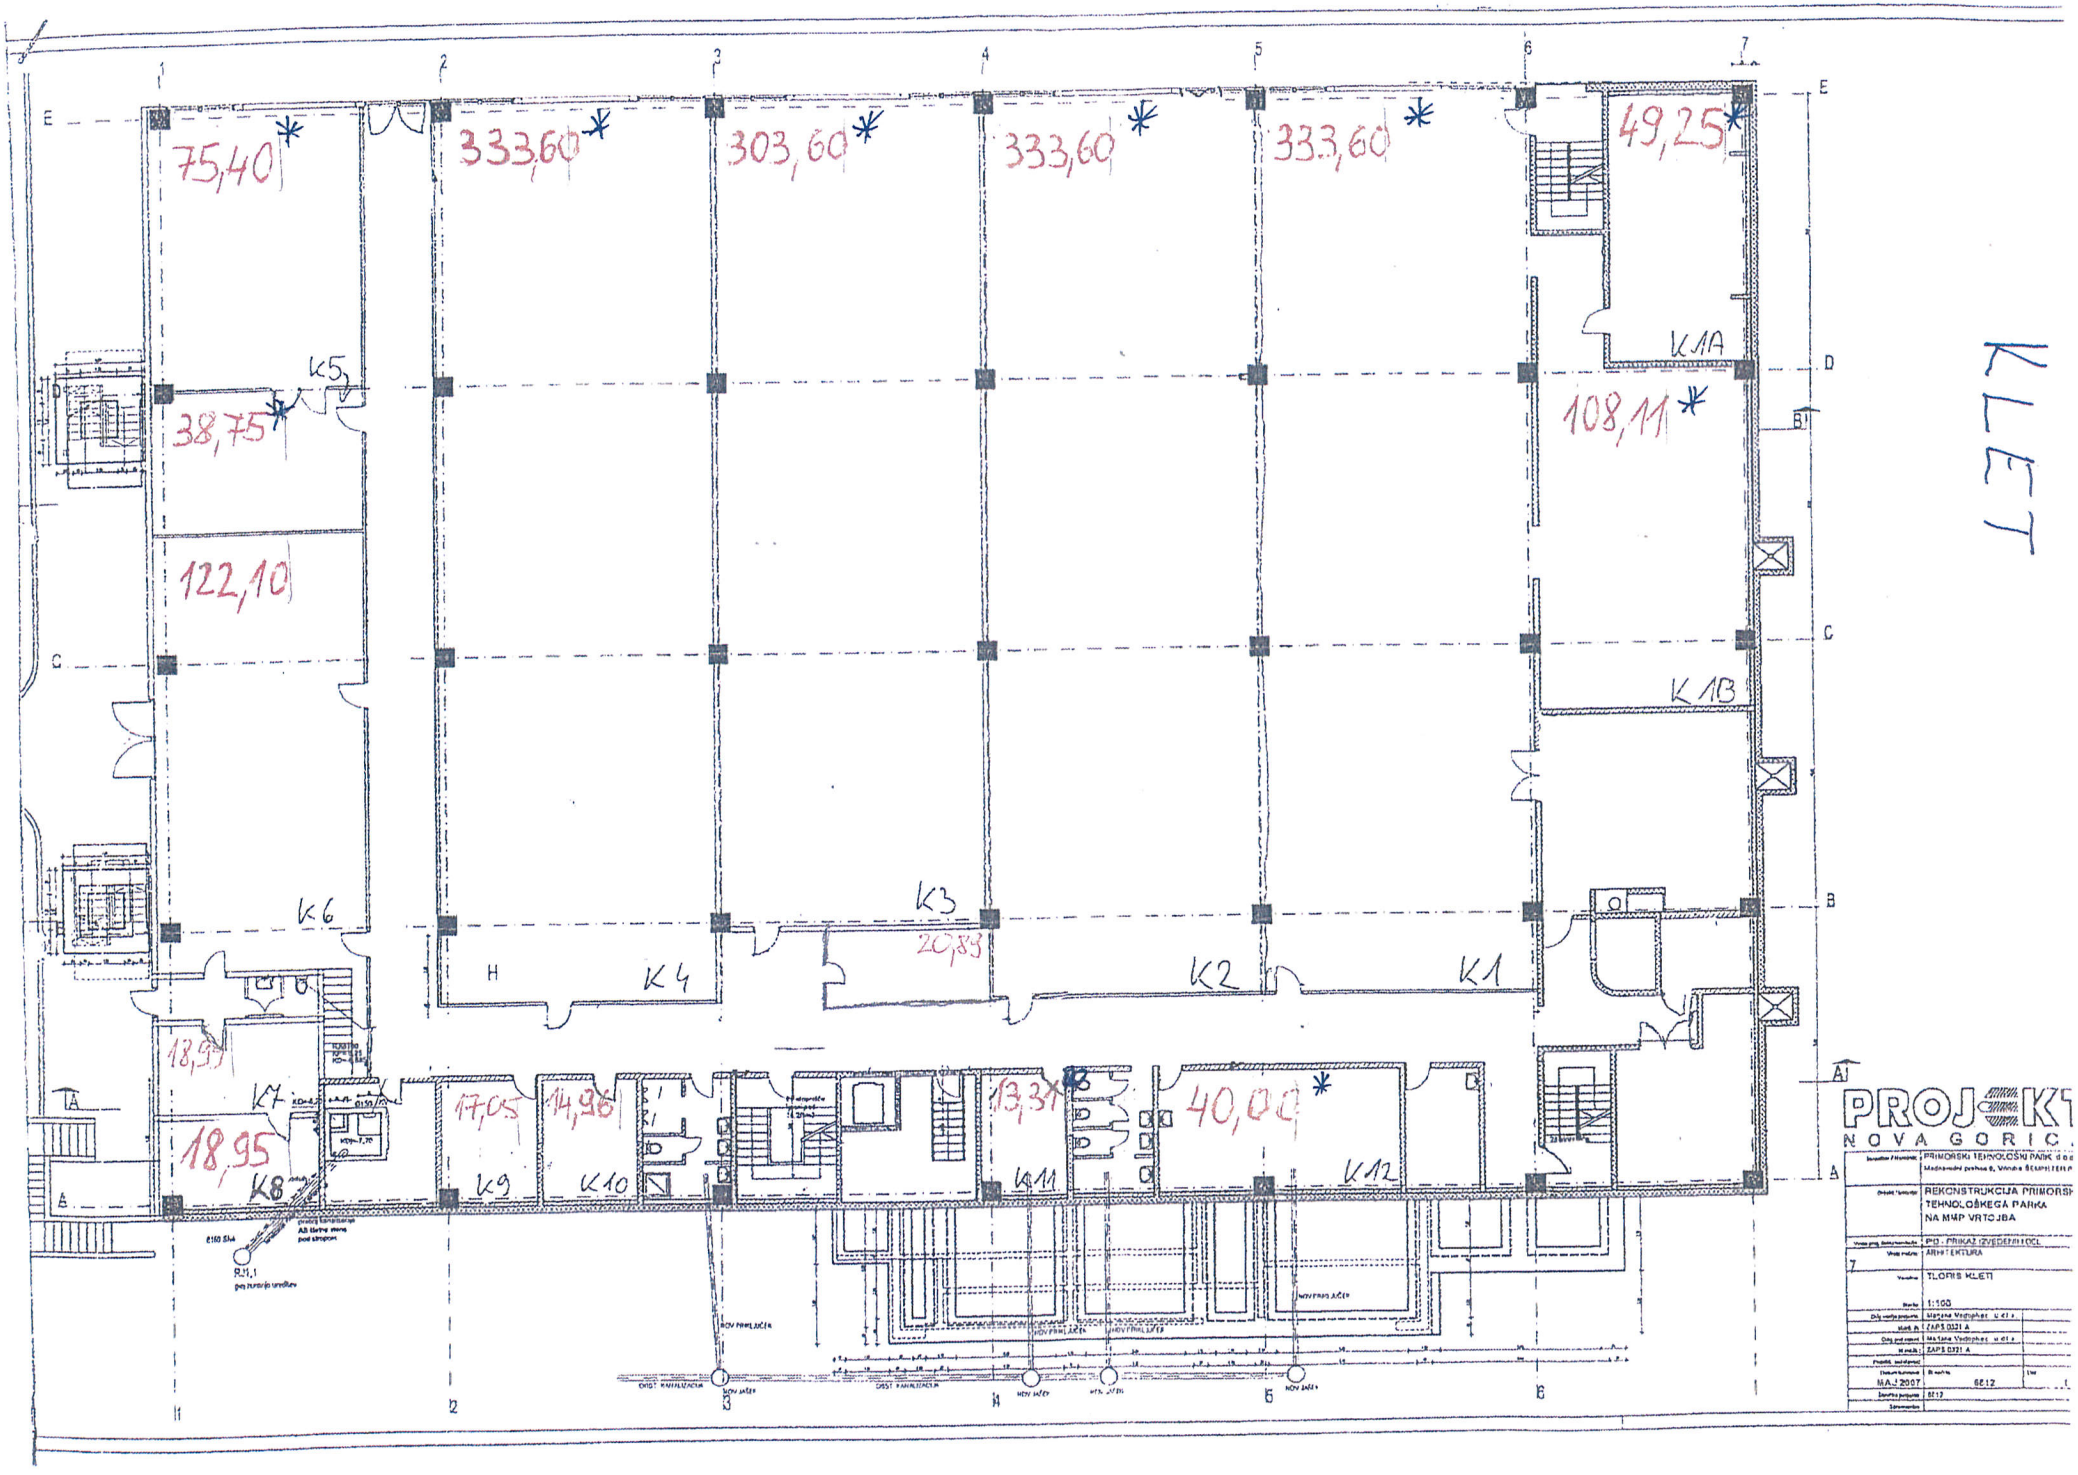
KLET
75,40 *
333,60 *
303,60 *
333,60 *
333,60 *
49,25 *
K1A
108,11 *
K5
38,75 *
122,10
K1B
K6
K3
20,83
K4
K2
K1
18,99
K7
18,95
K8
17,05
K9
14,96
K10
13,37
K11
40,00 *
K12
PROJEKT
NOVA GORICA
PRIMORSKI TEHNOLOŠKI PARK d.o.o.
REKONSTRUKCIJA PRIMORSKEGA TEHNOLOŠKEGA PARKA NA MMP VRTOJBA
PID - PRIKAZ IZVEDENEGA STANJA
ARHITEKTURA
TLORIS KLETI
1:100
ZAPS 0321 A
MAJ 2007
ES12

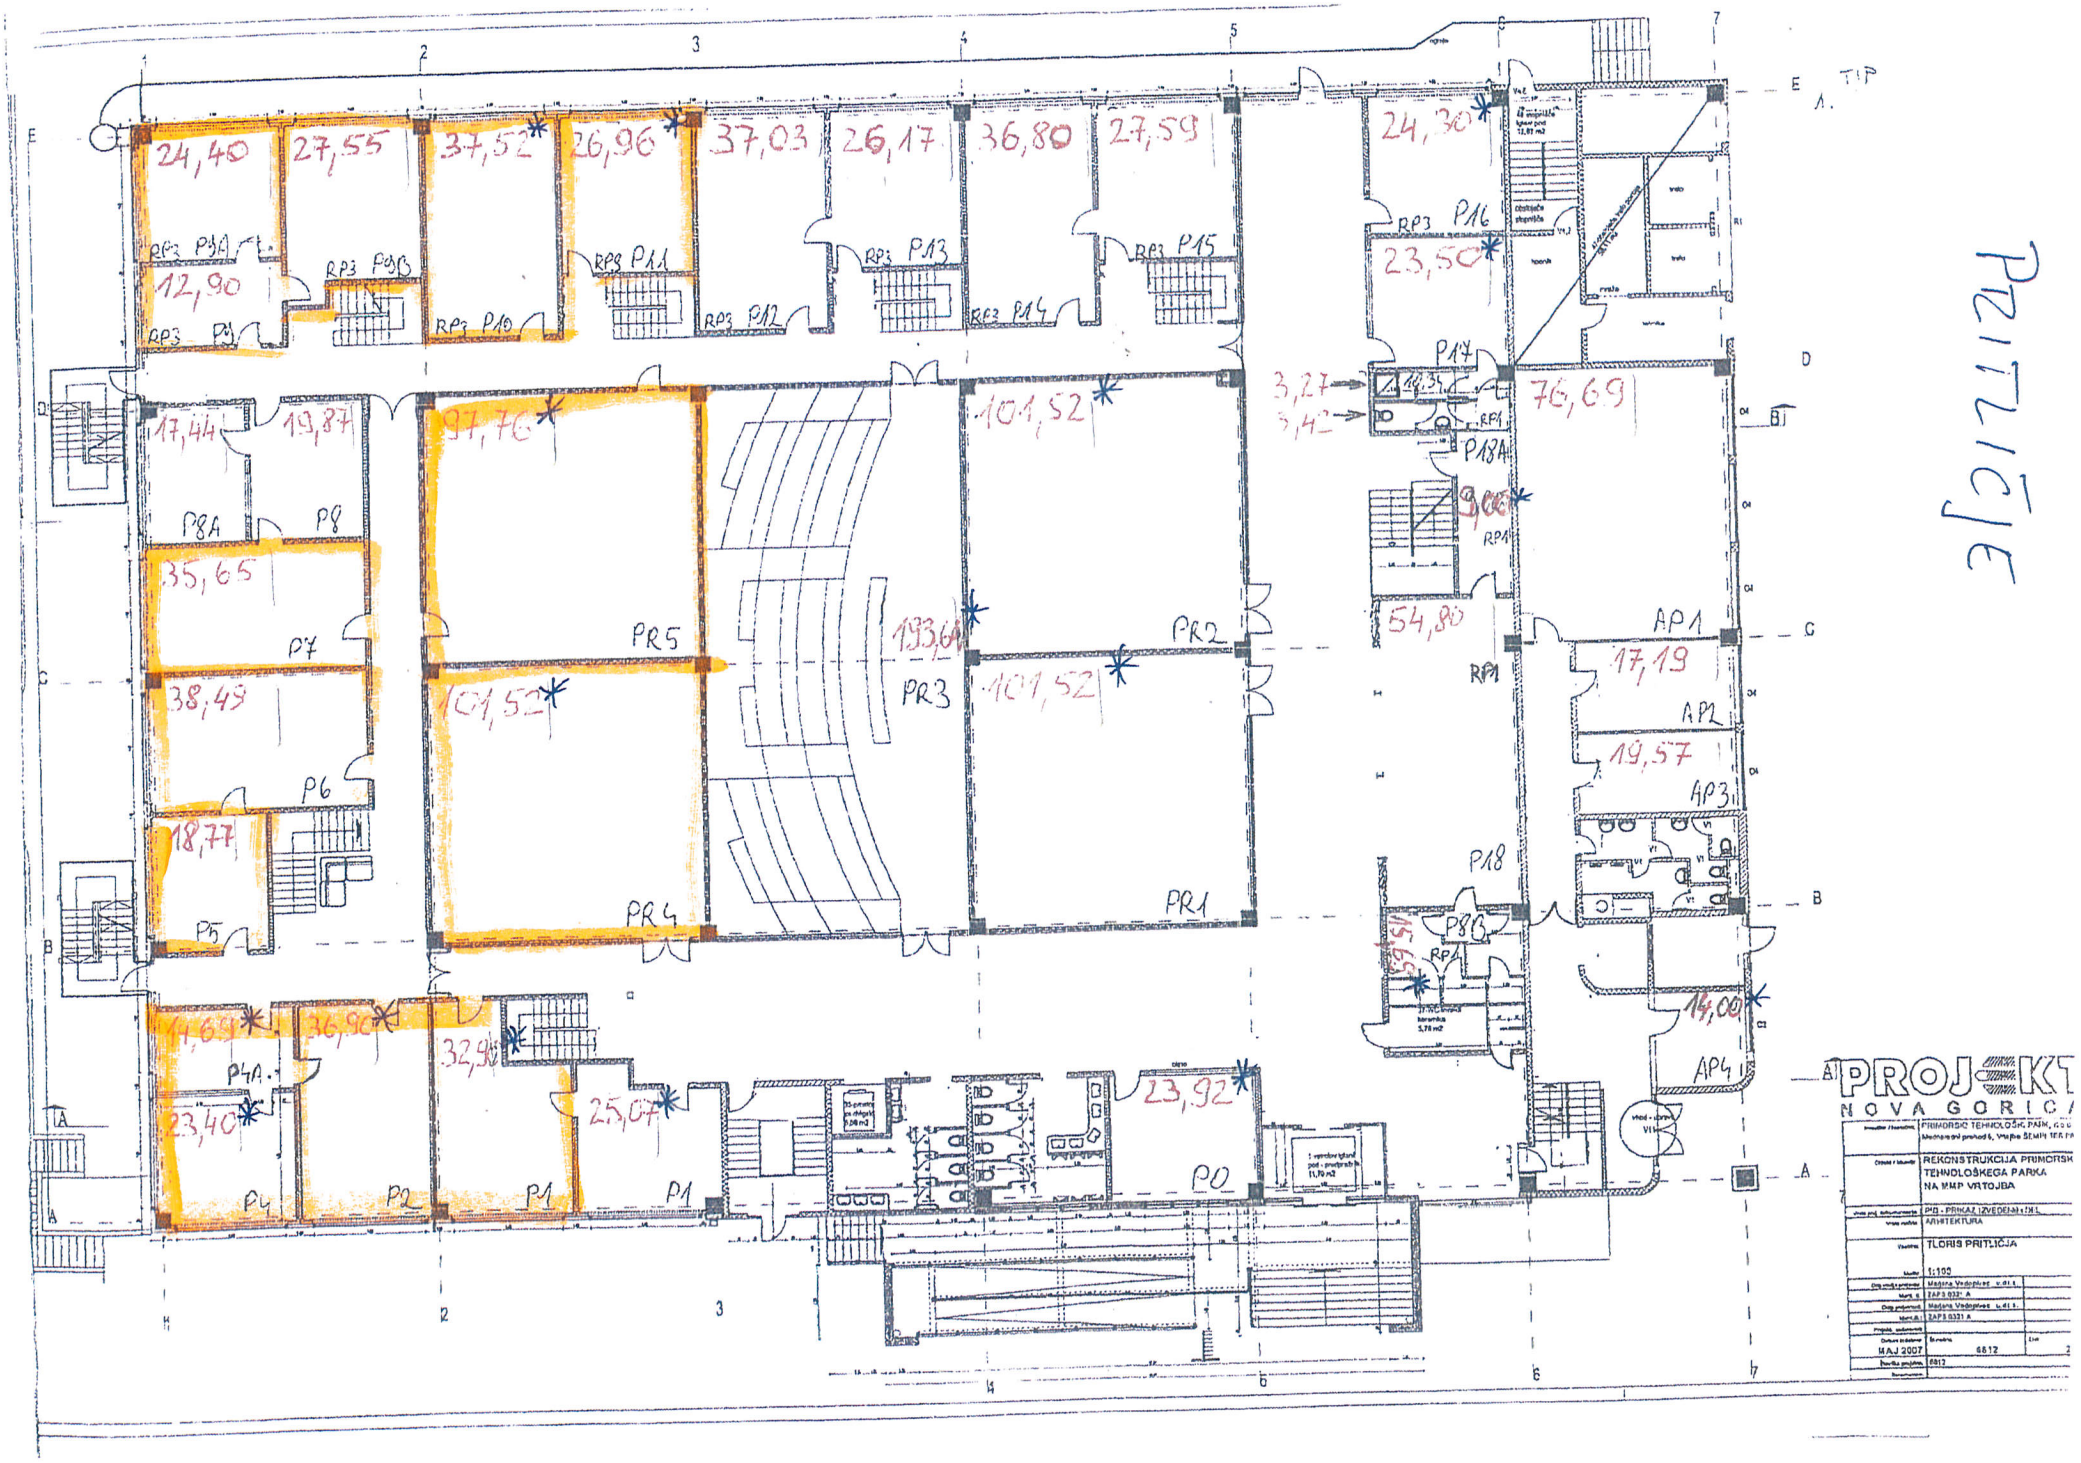
PRITLIČJE
24,40
27,55
37,52*
26,96*
37,03
26,17
36,80
27,59
24,30*
12,90
23,50*
17,44
19,87
97,76*
101,52*
76,69
35,65
38,49
101,52*
193,64*
101,52*
54,80
17,19
19,57
18,77
14,69*
36,90*
32,90*
25,07*
23,92*
23,40*
14,00*
PR1
PR2
PR3
PR4
PR5
P0
P1
P2
P4
P4A
P5
P6
P7
P8
P8A
P9
P9A
P9B
P10
P11
P12
P13
P14
P15
P16
P17
P18
P18A
P18B
AP1
AP2
AP3
AP4
RP1
RP2
RP3
PROJEKT
NOVA GORICA
REKONSTRUKCIJA PRIMORSK
TEHNOLOŠKEGA PARKA
NA MMP VRTOJBA
ARHITEKTURA
TLORIS PRITLIČJA
1:100
MAJ 2007
6812

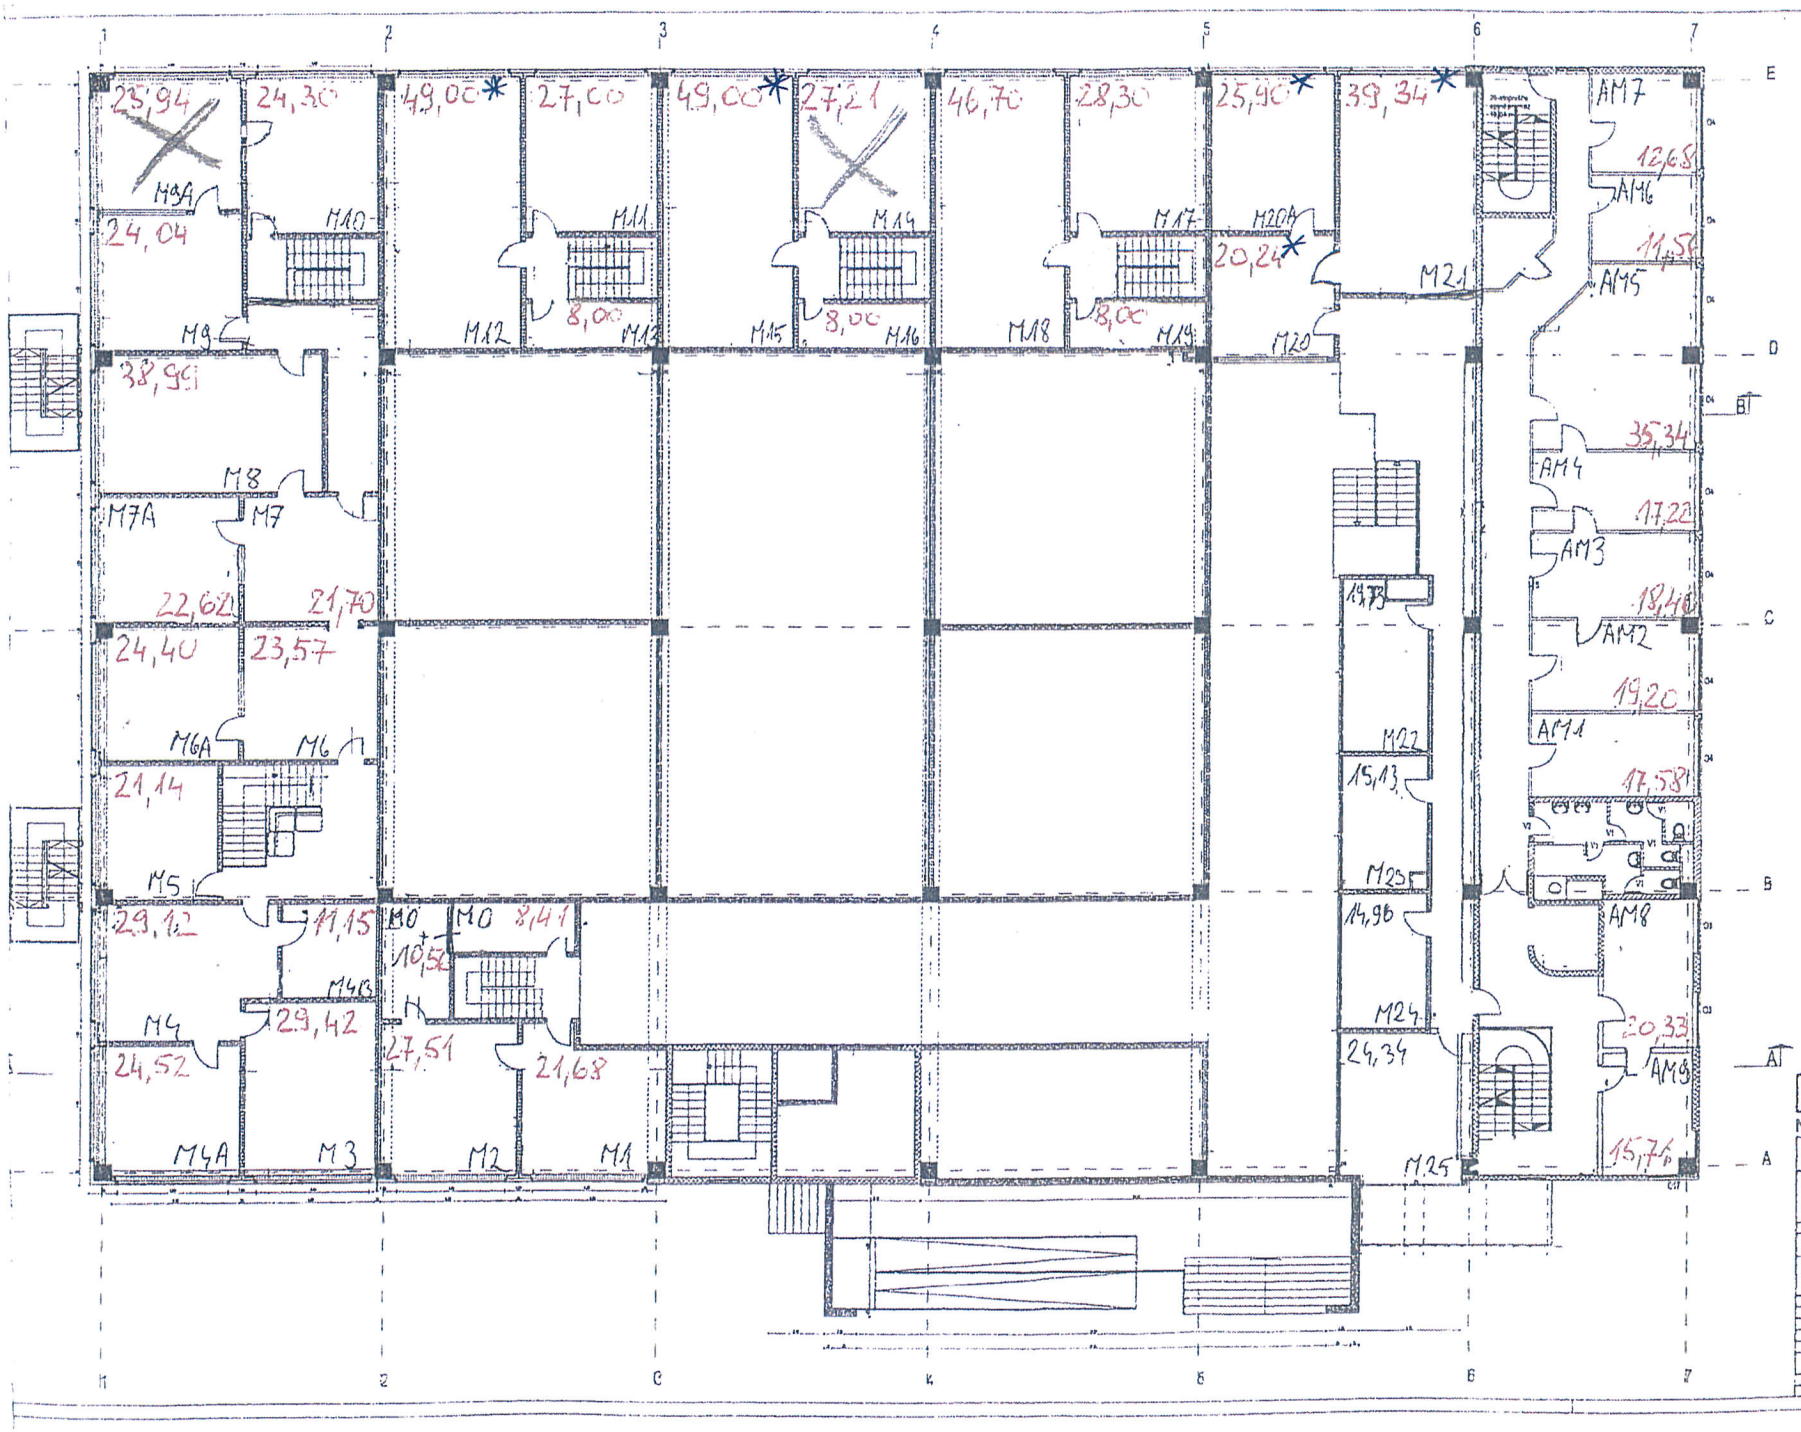

MEDETAŽA

PROJEKT d.d.
NOVA GORICA

Investitor / Naročnik	PRIMORSKI TEHNOLOŠKI PARK, d.o.o. Medrovnikovi prehod 8, Vitojba ŠEMPEZER PRIGORICA
Objekt / Naročja	REKONSTRUKCIJA PRIMORSKEGA TEHNOLOŠKEGA PARKA NA MNP VRTOJBA
Vrsta proj. dokumentacije	PID - PRIKAZ IZVEDENIH DEL
Vrsta nadzor	ARHITEKTURA
Vsebina	TLORIS MEDETAŽE
Mapa	1:100
Ozn. vodje projekta	Marjana Vodopivec u.d.i.a.
Mark.	ZAPS 0331 A
Ozn. projektant	Marjana Vodopivec u.d.i.a.
Mark.	ZAPS 0331 A
Pozvoj. dokumentacije	
Datum izdelave	MAJ 2007
Zaporedna	6812
List	3
Šifra projekta	6812
Spremenba	

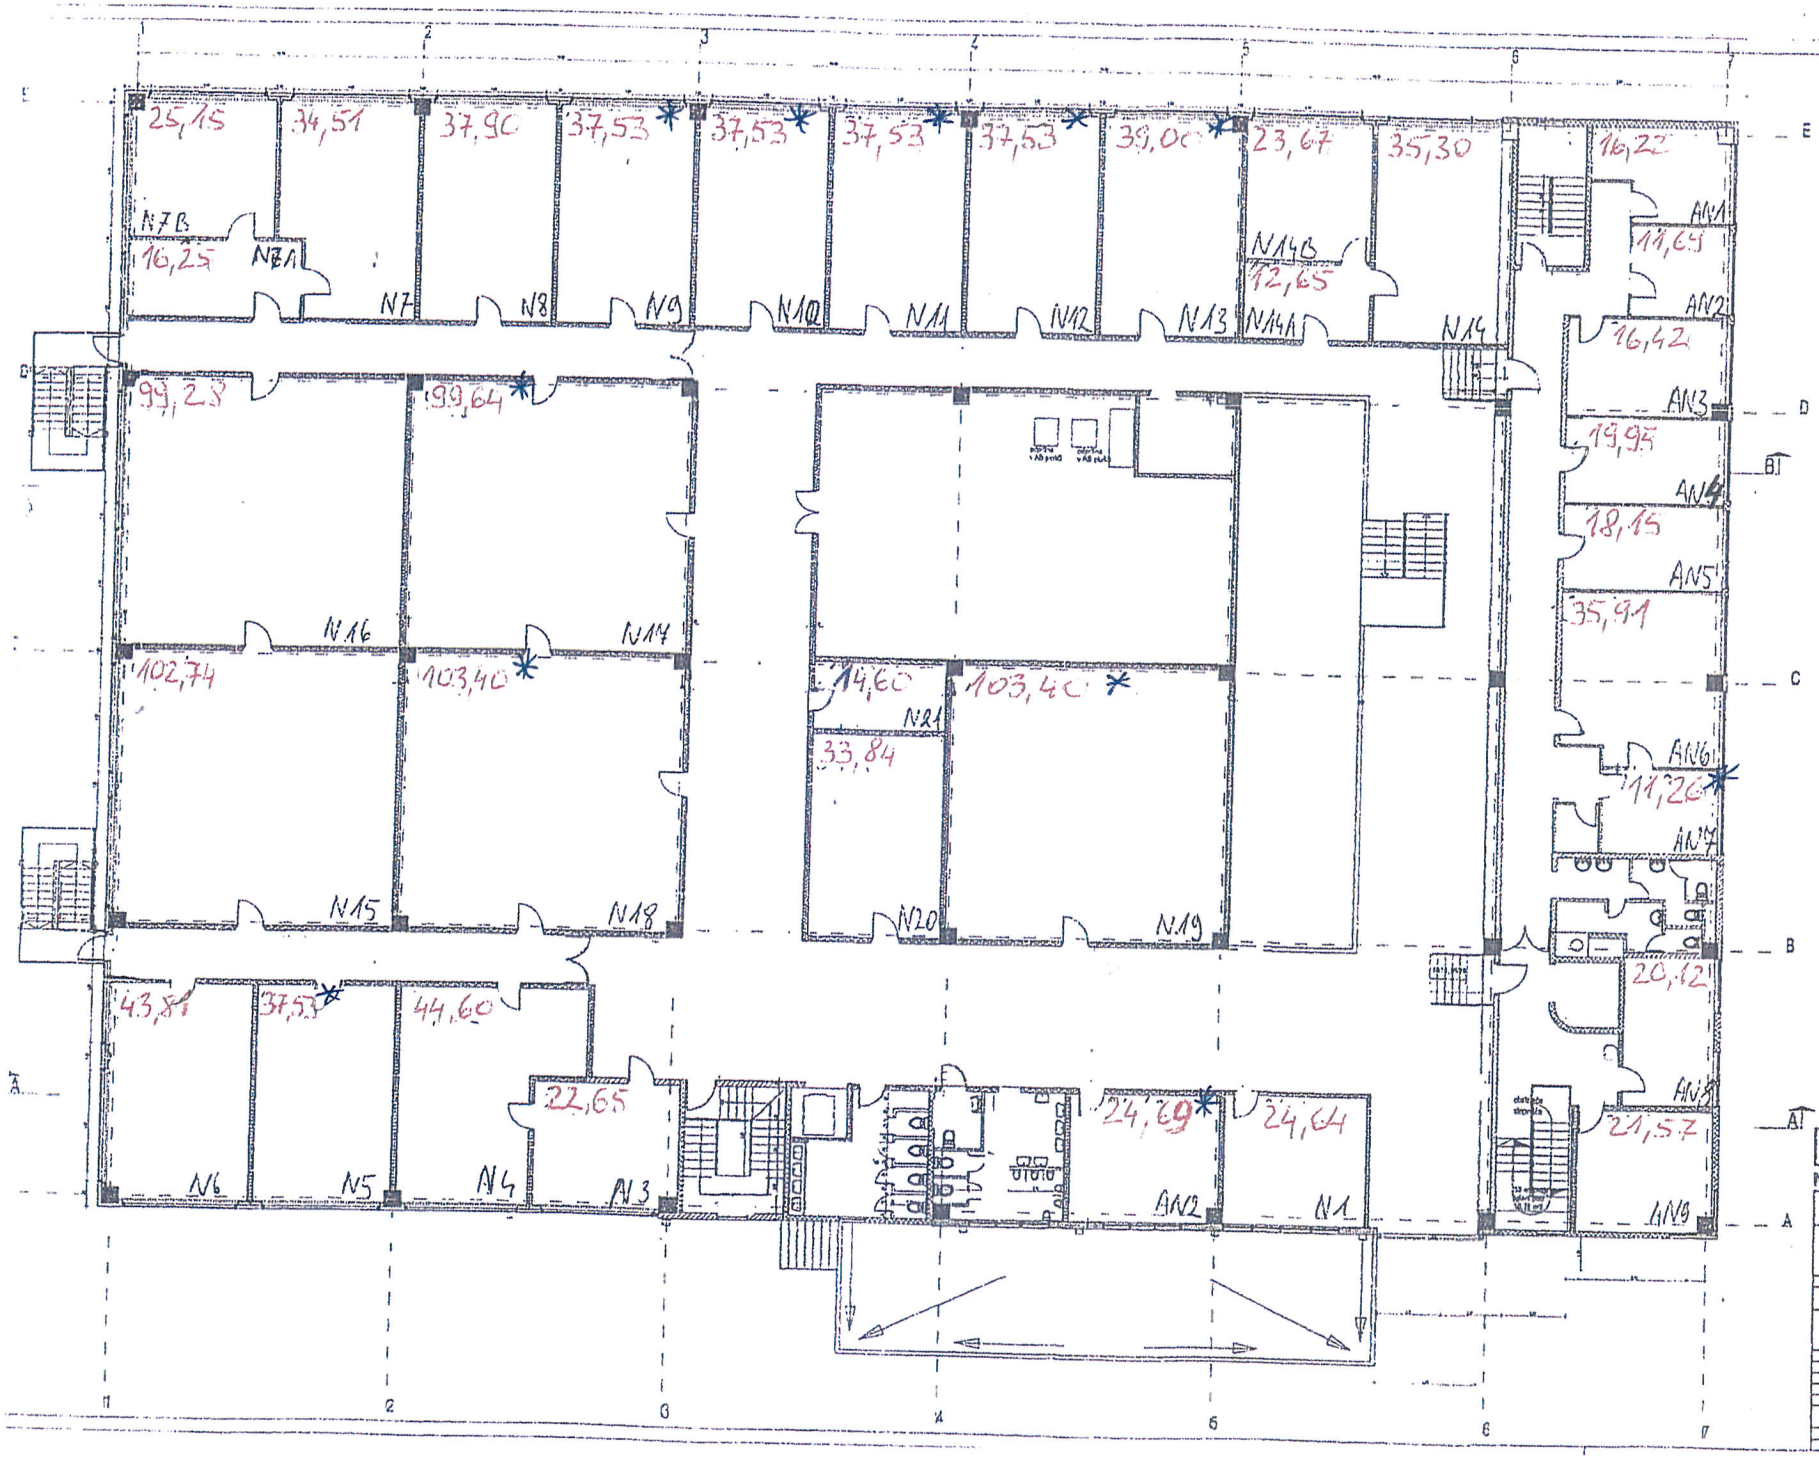

NADSTROPJE

PROJEKT d.d.
NOVA GORICA

Investitor / Investor	PRIMORSKI TEHNOLOŠKI PARK, d.o.o. Medinarodni prehod E, Vrtojba ŠEMPETER PRI GORICI
Objekt / Istvarba	REKONSTRUKCIJA PRIMORSKEGA TEHNOLOŠKEGA PARKA NA MMP VRTOJBA
Vrsta proj. dokumentacije	PID - PIPKAZ IZVEDENINDEL
Vrsta načrta	ARHITEKTURA
Vsebina	TLORIS I. NADSTROPJA
Merilo	1:100
Odgovorni projektant	Marjana Vasiljevac, u.d.i.a.
Marka	ZAPS 0121 A
Vodja projektant	Marjana Vasiljevac, u.d.i.a.
Marka	ZAPS 0121 A
Podpis nadzornega	
Datum izdaje	Sprejmo
MAJ 2007	6812
Datum prejmo	6812
Sprejmo	