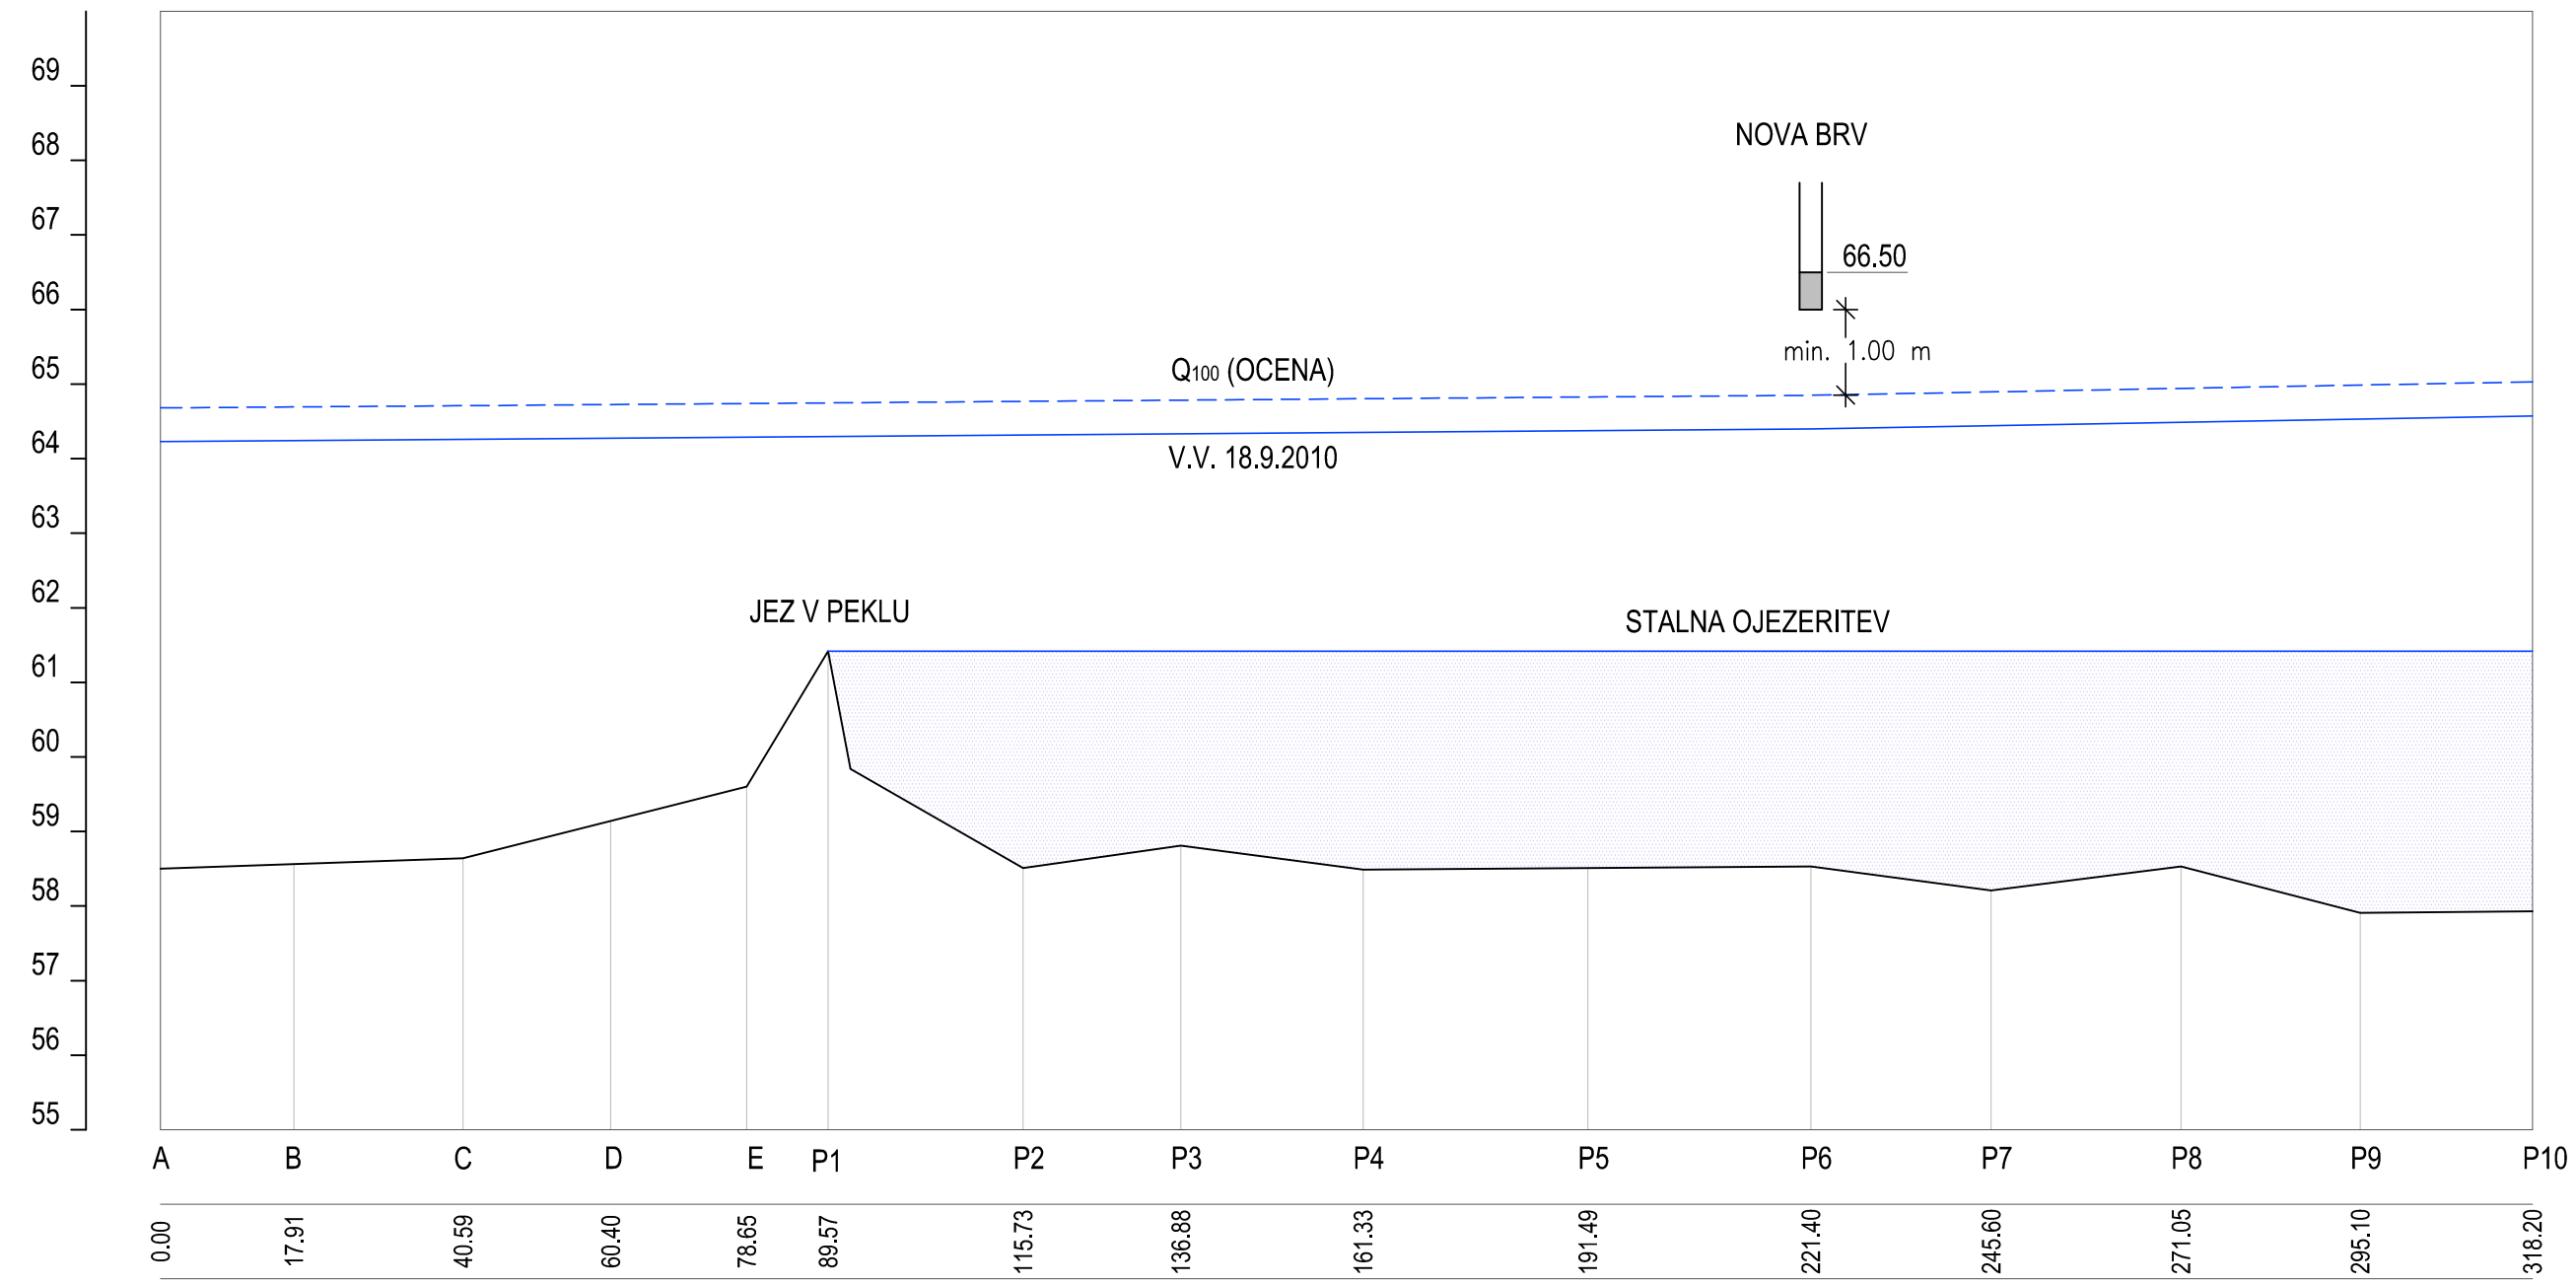

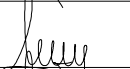
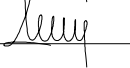
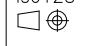


A
B
C
D
E
F

1 2 3 4 5 6 7 8



Sprememba:		Datum:		Podpis:	
Investitor: MESTNA OBČINA NOVA GORICA TRG EDVARDA KARDELJA 1 5000 NOVA GORICA			Objekt / Lokacija: BRV ČEZ REKO VIPAVO V PEKLU		
 Hydrotech Projektiranje in inženiring s področja komunalnega in vodnega gospodarstva			HYDROTECH d.o.o. Cankarjeva 62 5000 Nova Gorica		
Vrsta načrta: TEHNIČNI PRIKAZI			Načrt: NAČRT GRADBENIH KONSTRUKCIJ		
vodja projekta VALDI ČERNE univ.dipl.inž.grad.		št. IZS G-0641	podpis/datum: 	Risba: VZDOLŽNI PROFIL REKE VIPAVE	
pooblaščen inženir VALDI ČERNE univ.dipl.inž.grad.		št. IZS G-0641	podpis/datum: 	Št.projekta: P-985/19	
sodelavci:				Št.načrta: P-985/19	Vrsta projekta: IZP
				Datum: JUNIJ 2019	Mapa: 1
				Merilo: 1:1000/100	List: 2
				Datum: JUNIJ 2019	iso128 

1 2 3 4 5 6 7 8