


OGRAJA RUŠEVINE - TLORIS

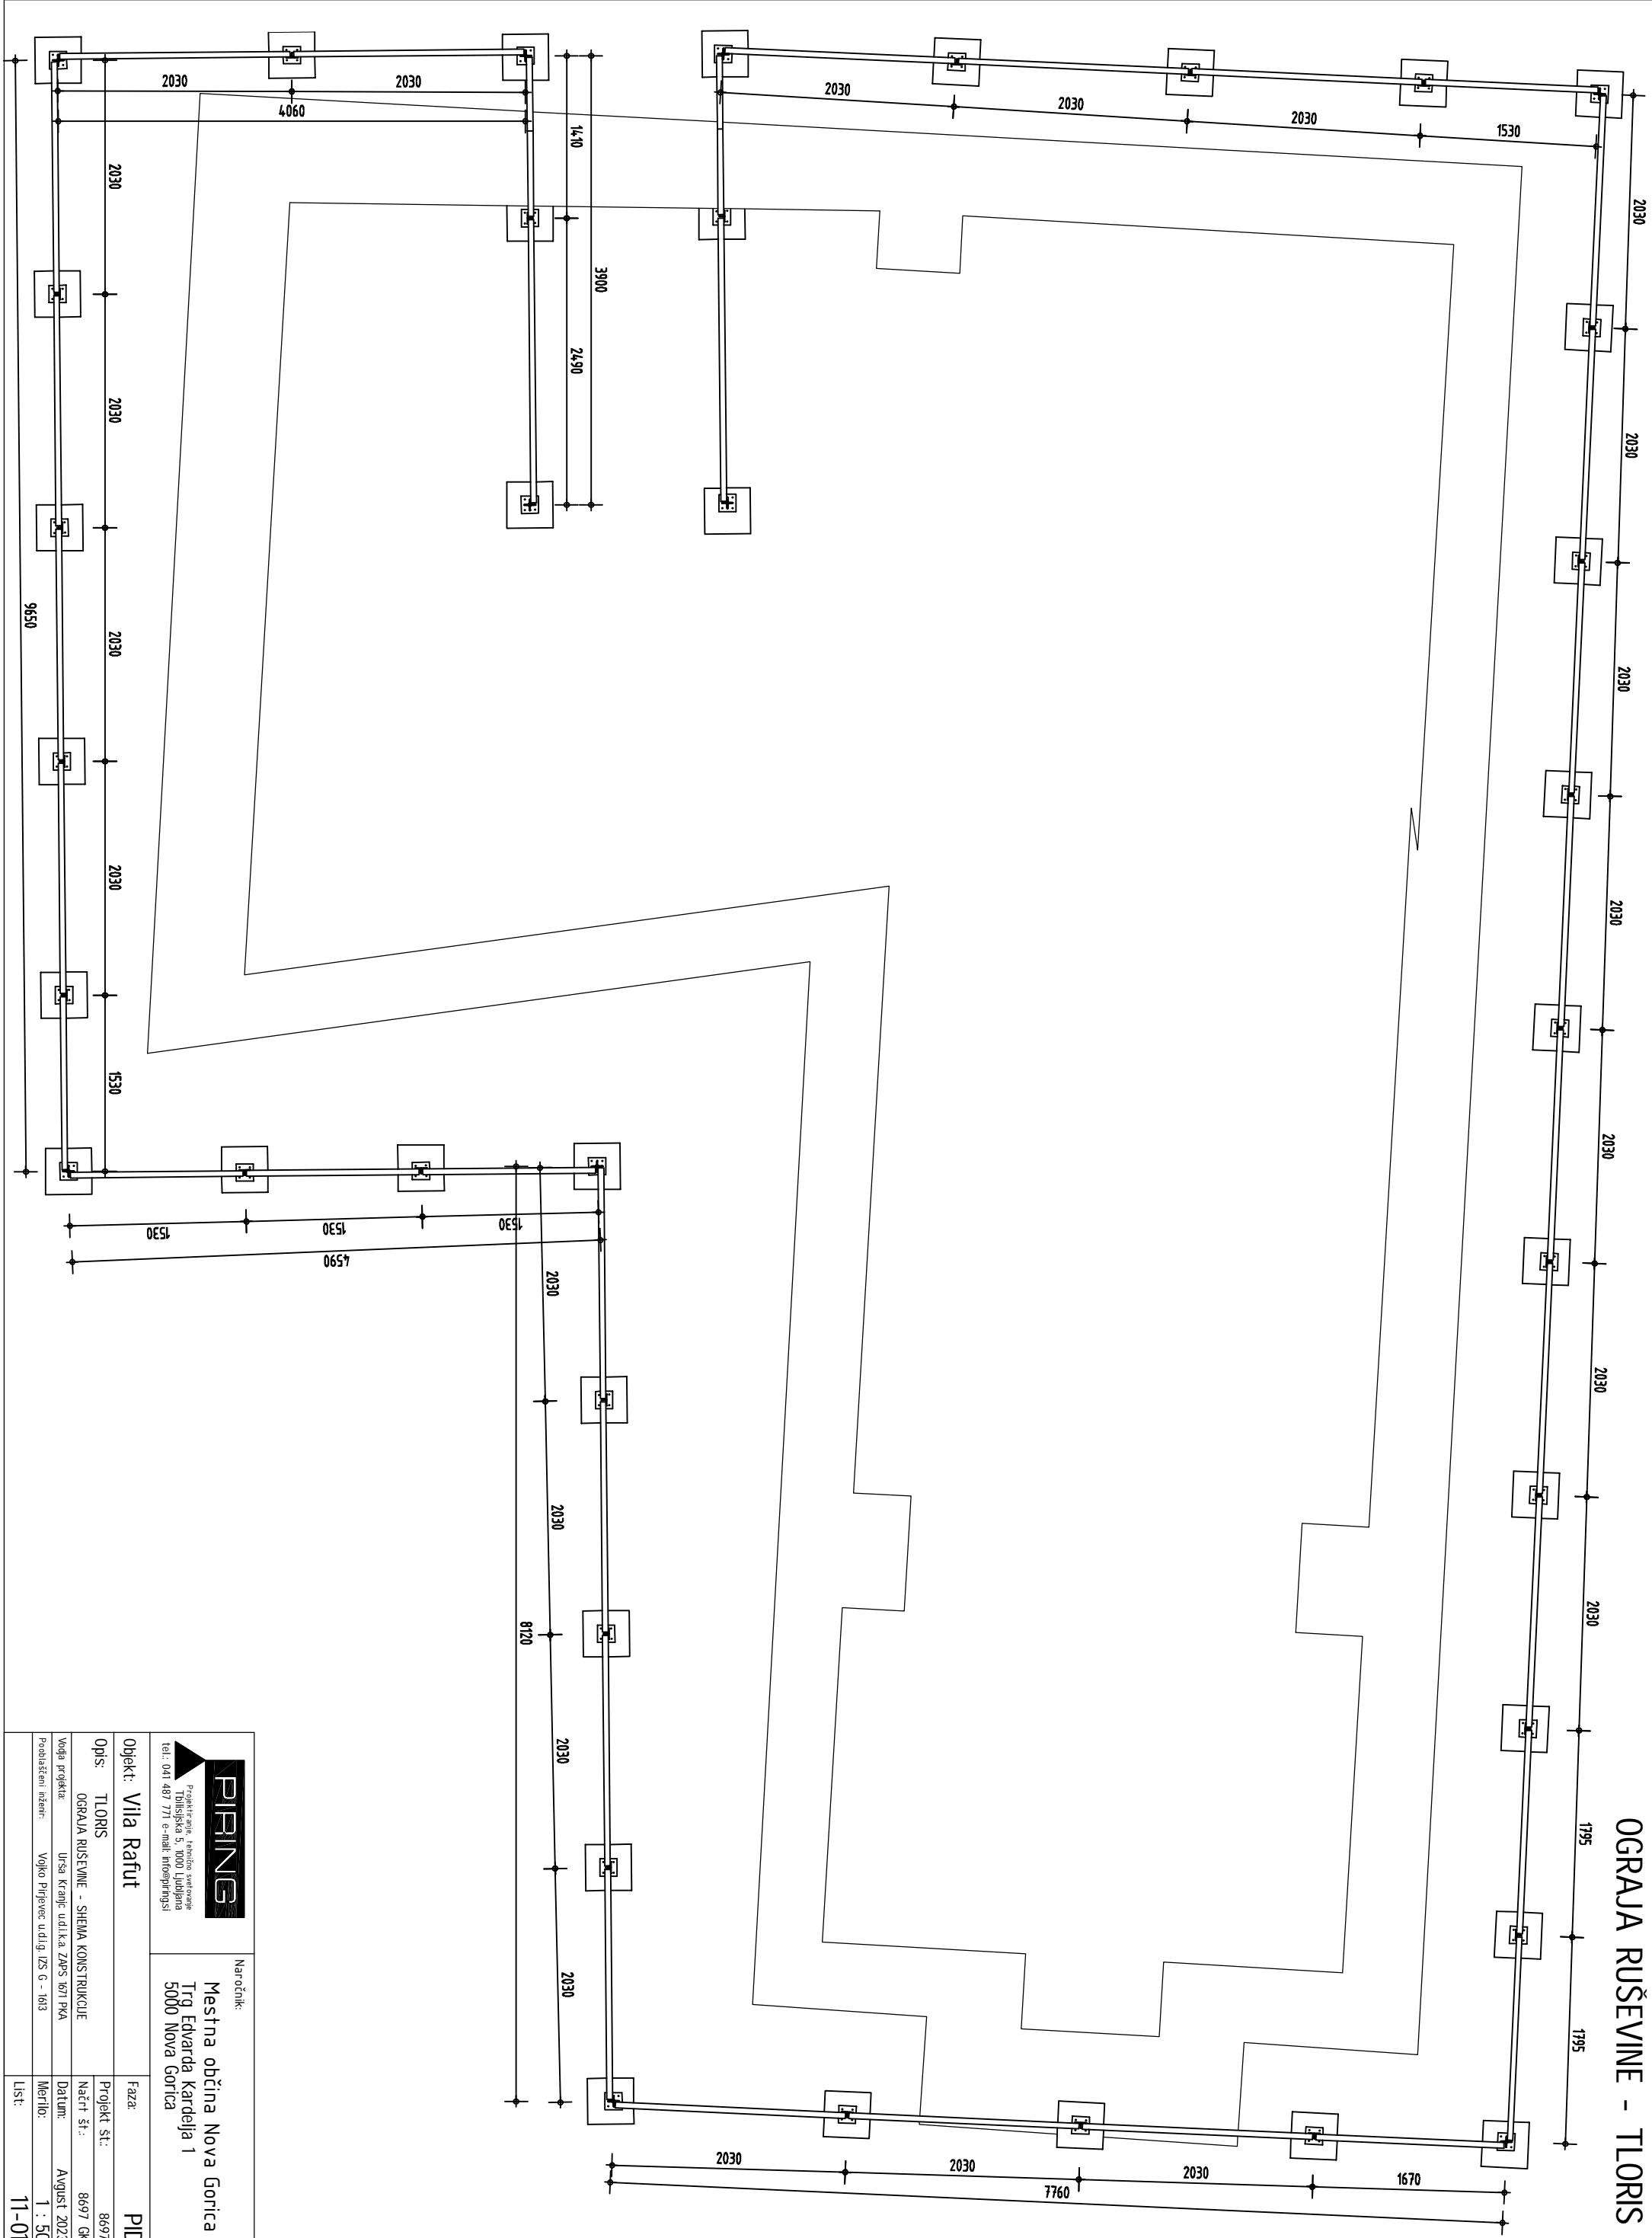

<div><div><div>PIRING</div><div>Projektiranje, izvedba i nadzor</div><div>Tbilisska 5, 1000 Ljubljana</div><div>tel.: 041 487 771 e-mail: info@piring.si</div></div><div><div>Naročnik:</div><div>Mestna občina Nova Gorica</div><div>Trg Edvarda Kardelja 1</div><div>5000 Nova Gorica</div></div></div>	
Objekt: Vila Rafut	Faza: PID
Opis: TLORIS	Projekt št.: 8697
OGRAJA RUŠEVINE - SHEMA KONSTRUKCIJE	Nacrtn št.: 8697 GK
Vodja projekta: Ursa Kranjc udičar, ZAPS 16/71 PKA	Datum: Avgust 2023
Proizvedeni nabor: Vojko Pirjavec udičar, IZS G - 163	Merilo: 1 : 50
	List: 11-01