


VZD LAŠČAKOVA VILA
MERILO 1:500/100

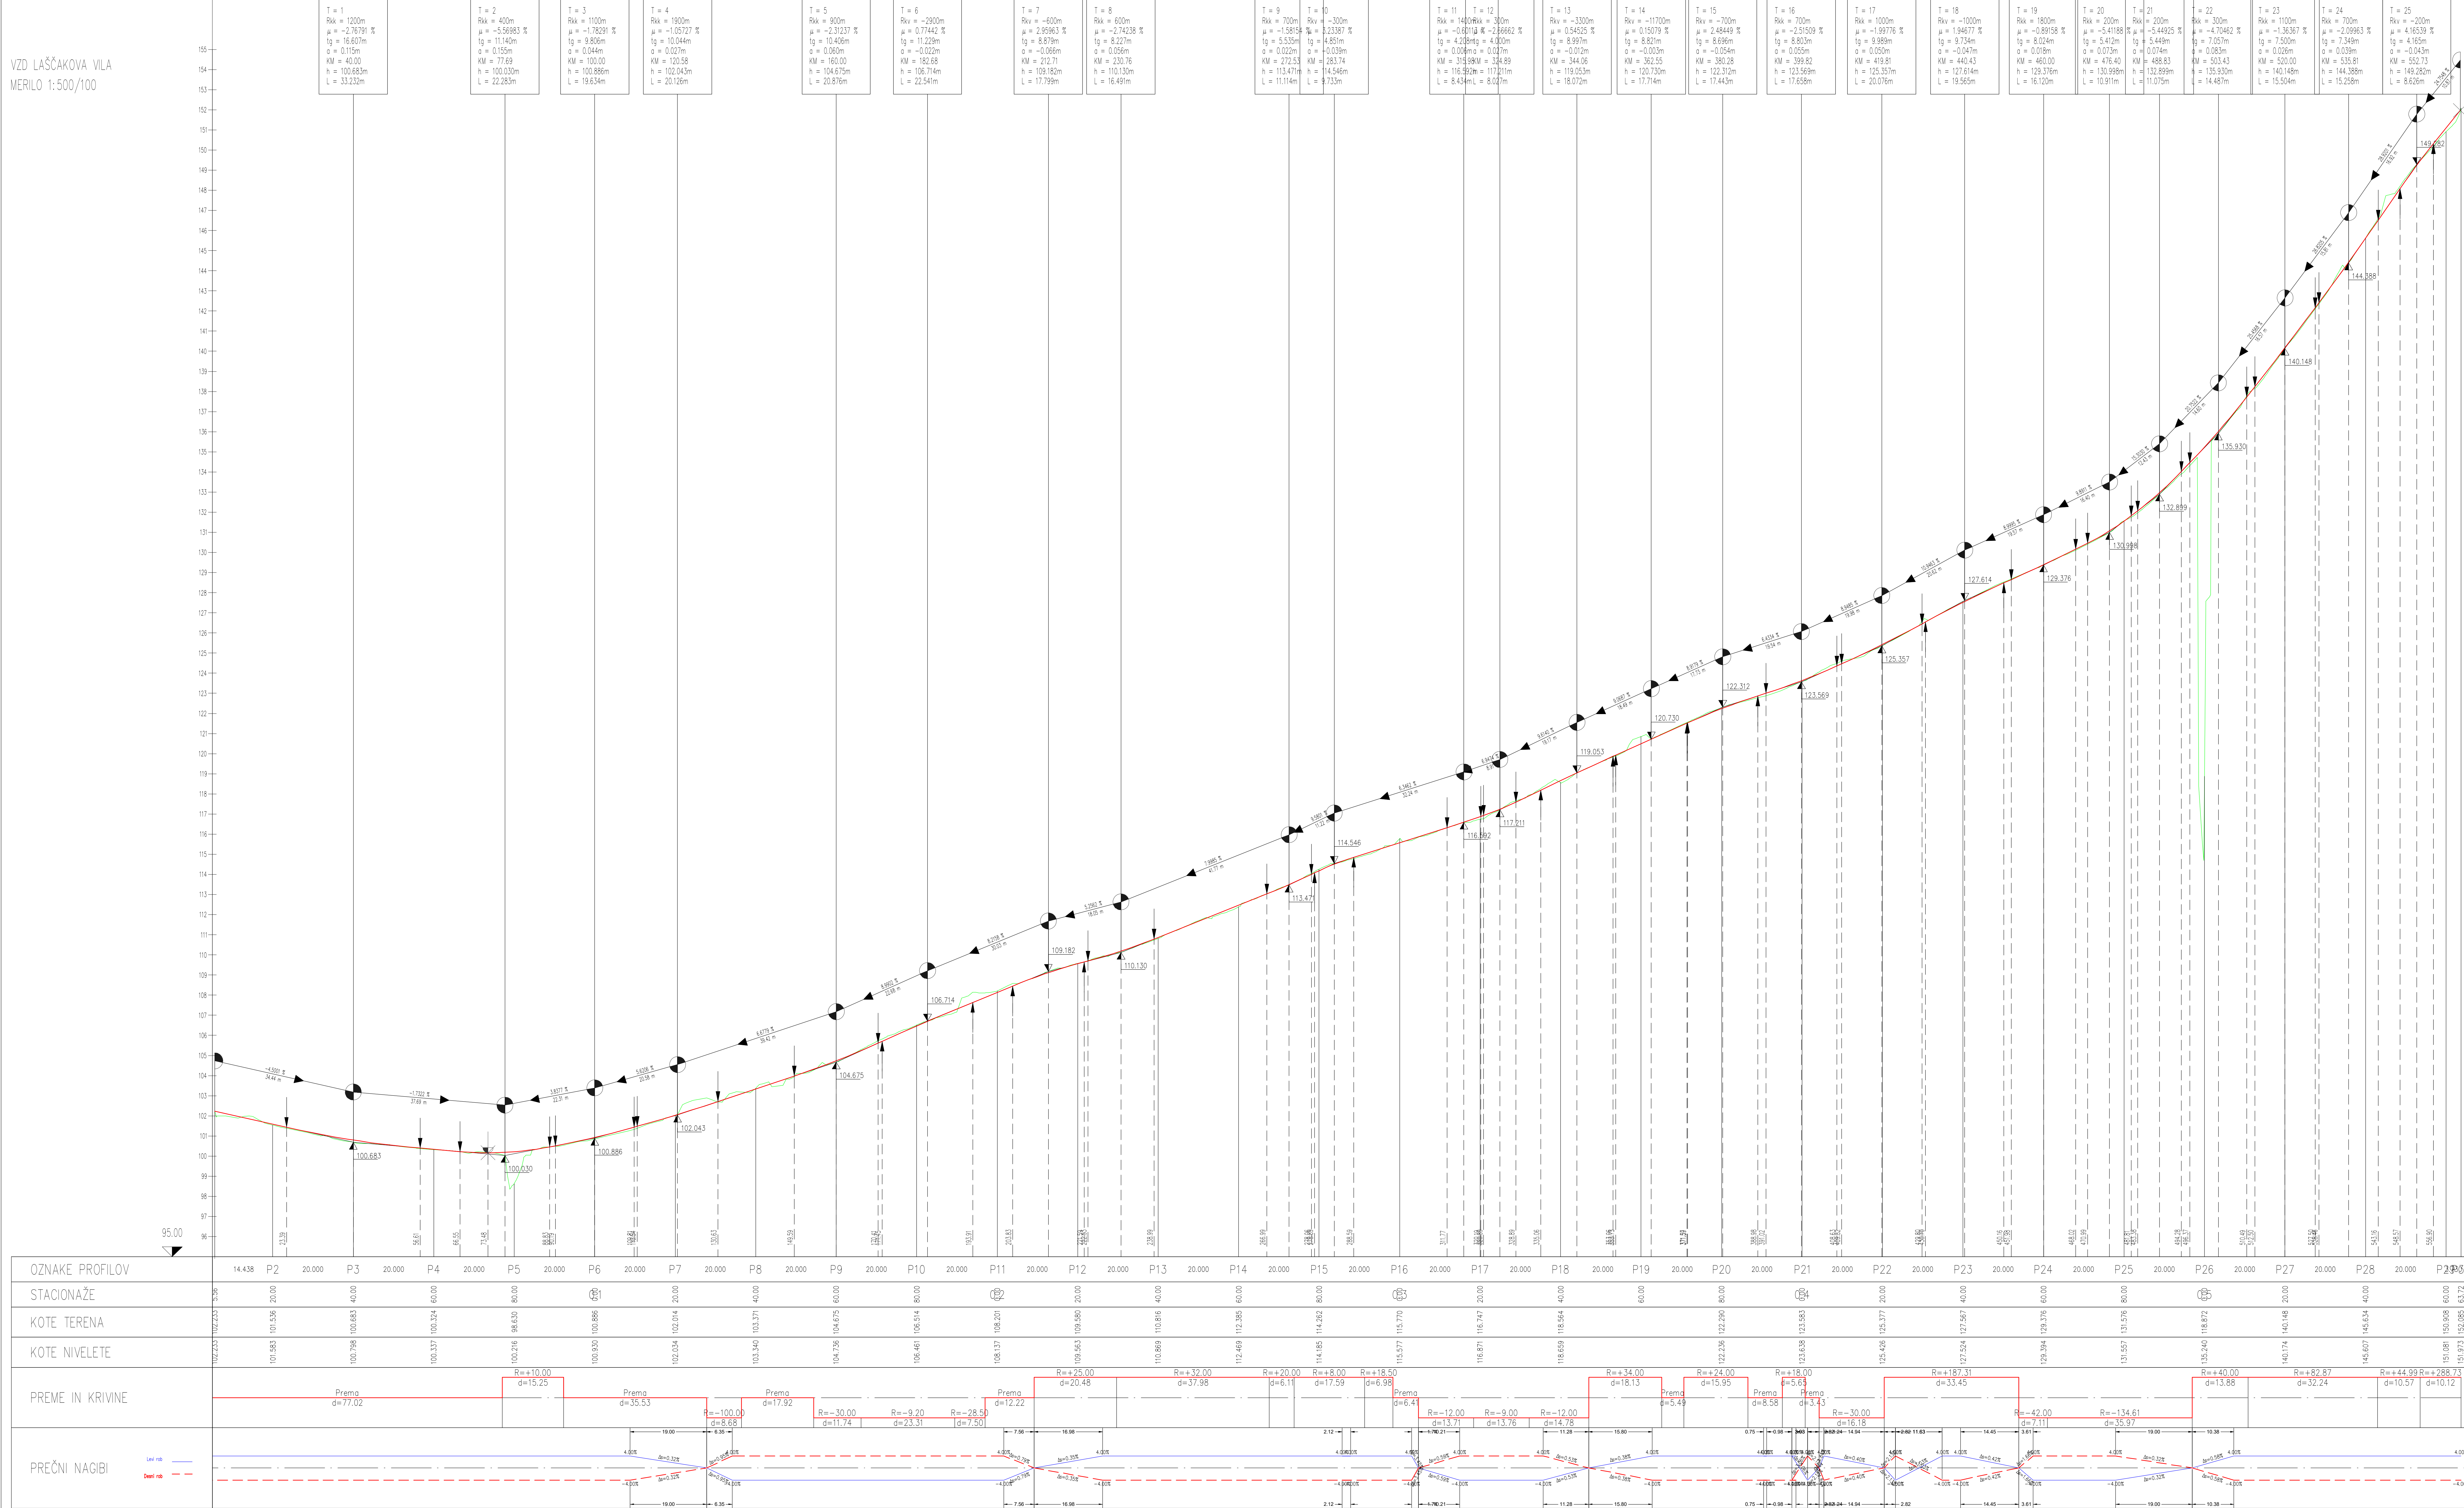

VZDOLŽNI PROFIL pot Laščakova vila

PROJEKTANT	LJUŠIJSKI URBANISTIČNI ZAVOD, d.d. Verovšinska ulica 54, 1000 Ljubljana Telefon +386(0)1 360 24 00 www.luz.si		
OBJEKT	PARK RAJFUT		
INVESTITOR	MESTNA OBČINA NOVA GORICA Trg Edvarda Kardašja 1, 5000 Nova Gorica		
VODJA PROJEKTA	Urša Kravčič, univ. dipl. inž. kraj. arh.	ZAPS 1671 PKA	
POOBLASTIENI INŽENIR	Gasper Kokalj, univ. dipl. inž. grad.	G-4599	
SODELAVALCI	Ernest Sotlar, dipl. inž. grad.		
VISTA DOKUMENTACIJE	PID	ST. PROJEKTA	8697
VISTA NAČRTA	2/3 NAČRTI POŠTI	ST. NAČRTA	8697
VEŠERNA RIBE	VEZDOLŽNI PROFIL POI LARČKOVE VILA	MERILO	1:500/100
datum	avgust 2023	ST. RIBE	
OPOMBE			