


POVEZOVALNA POT - betonski prefabrikati na AB temelju


- 1. izvedba širokega pasovnega temelja širine 100 cm
- 2. lepljenje betonskih armiranih prefabrikatov na široki pasovni temelj

POVEZOVALNA POT - betonski prefabrikati na kovinski podkonstrukciji

- 1. izvedba betonskega temelja pod obstoječo potjo
- 2. izvedba podkonstrukcije iz varjenih vzdolžnih nosilcev HEA160
- 3. lepljenje podkonstrukcije na betonske temelje
- 4. vijačenje betonskih prefabrikatov na podkonstrukcijo

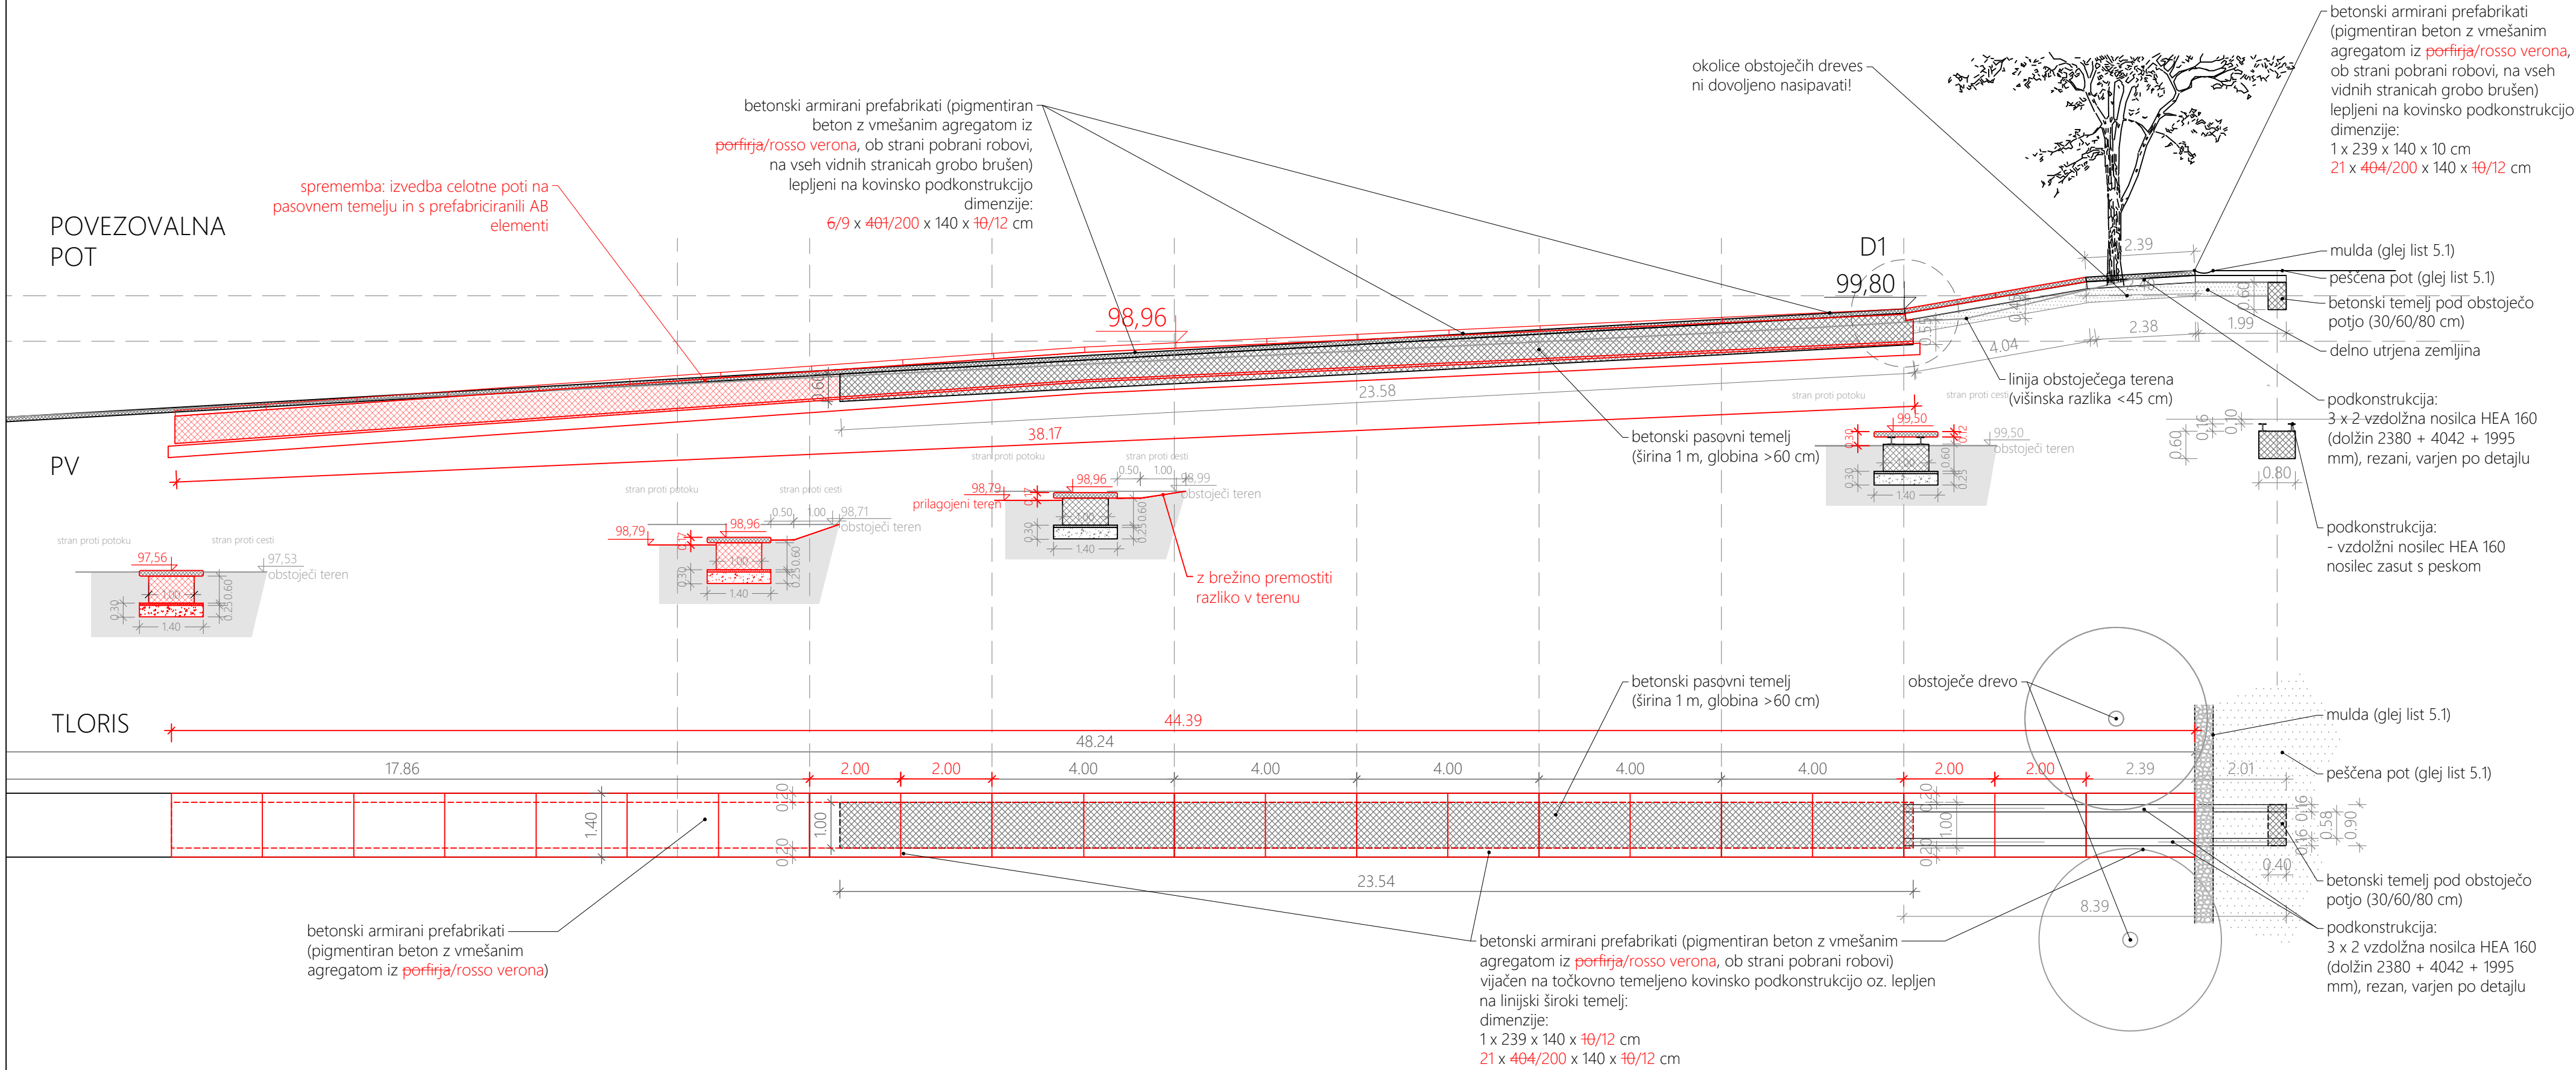

PROJEKTANT



LJUBLJANSKI URBANISTIČNI ZAVOD d.d.

Verovškova ulica 64, 1001 Ljubljana

Telefon +386(0)1 360 24 00

www.luz.si • info@luz.si

OBJEKT	Park Rafut
INVESTITOR	Mestna občina Nova Gorica Trg Edvarda Kardelja 1, 5000 Nova Gorica
VODJA PROJEKTA	Urša KRANJC, univ.dipl.inž.kraj.arh. ZAPS 1671 PKA
POOBlašČENI ARHITEKT	Urša KRANJC, univ.dipl.inž.kraj.arh. ZAPS 1671 PKA
SODELAVCI	Katarina Iskra, univ.dipl.inž.kraj.arh.
VRSTA DOKUMENTACIJE	PID
VRSTA NAČRTA	KRAJINSKA ARHITEKTURA
VSEBINA RISBE	POVEZOVALNA POT
DATUM	AVGUST 2023
OPOMBE	

ŠT. PROJEKTA:

8697

ŠT. NAČRTA:

8697_KA

MERILO:

1:100, 1:50

ŠT. RISBE:

6.1