



5. NAVEZAVA NA OBSTOJEČO INFRASTRUKTURO/ PRIKAZ UREDITEV GLEDE POTEKA OMREŽIJ IN PRIKLJUČEVANJA OBJEKTOV NA GOSPODARSKO JAVNO INFRASTRUKTURO

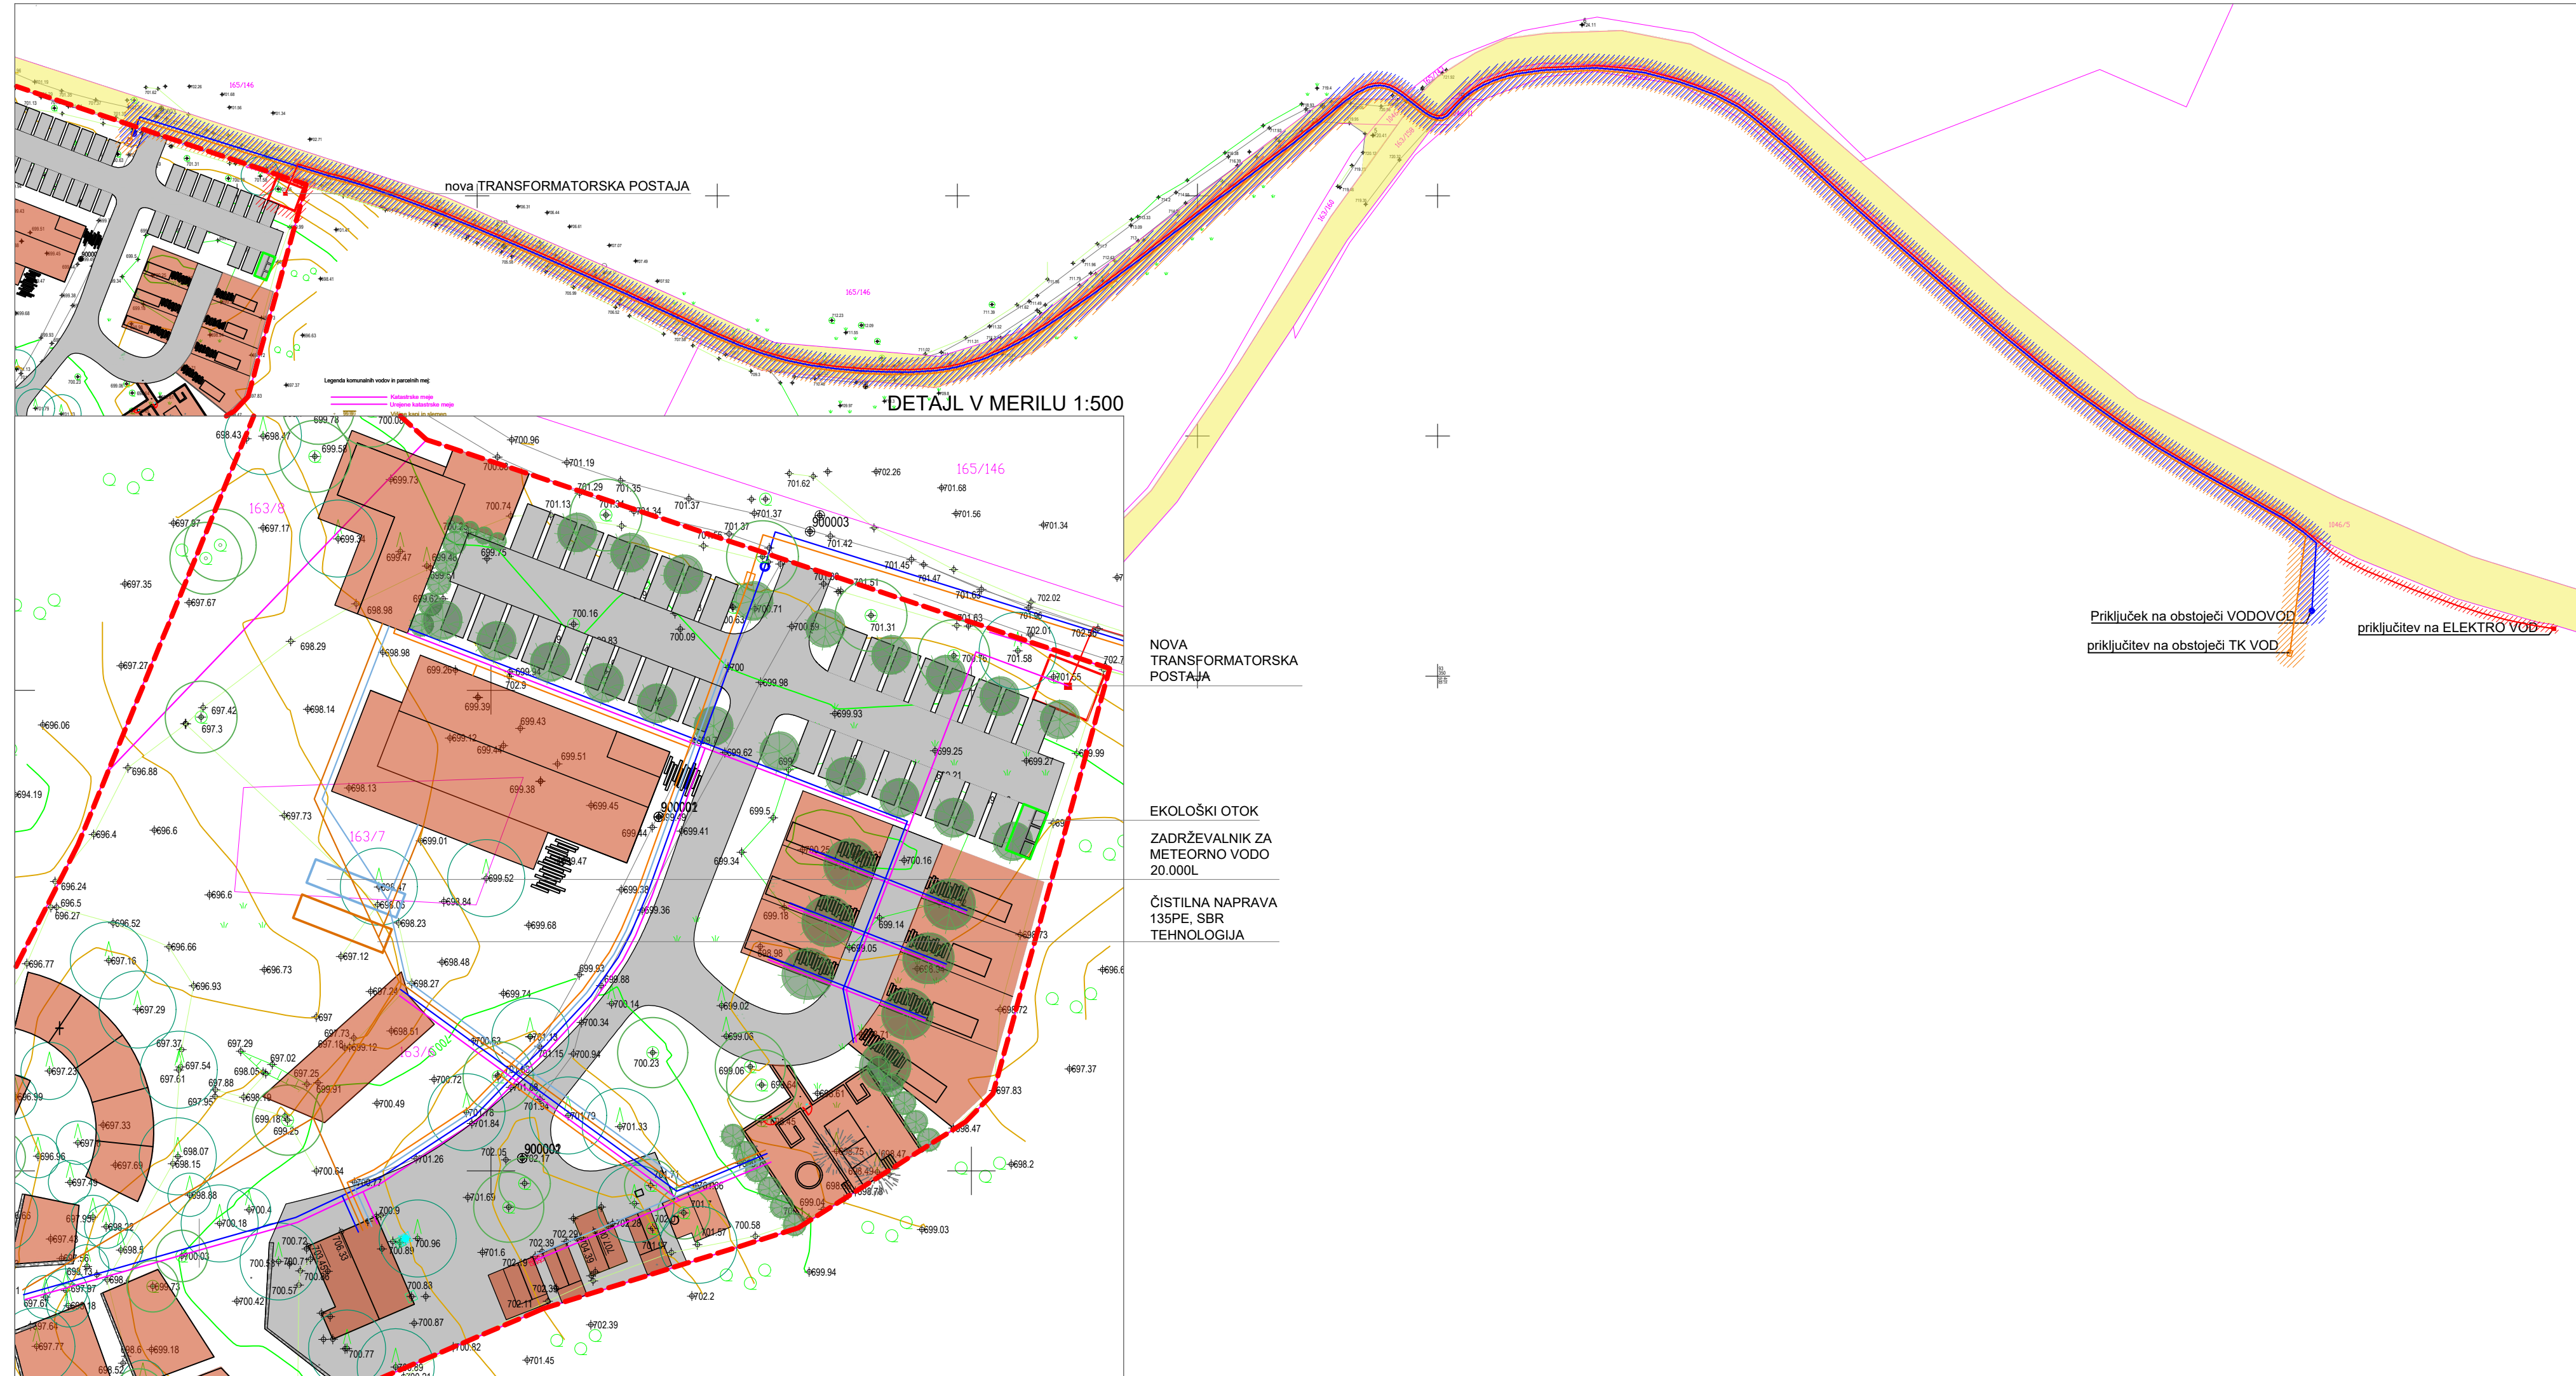

LEGENDA

- MEJA OBMOČJA OBRAVNAVE
- JAVNE TLAKOVANE POVRŠINE
- SN (20kV) KABELSKA KANALIZACIJA
- Varovalni pas SN(20kV) - 1m
- NN (0,4kV) KABELSKA KANALIZACIJA
- TK KABELSKA KANALIZACIJA
- Varovalni pas TK - 3m
- VODOVOD
- Varovalni pas VODOVODA - 3m
- FEKALNA KANALIZACIJA
- METEORNA KANALIZACIJA

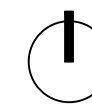

KREADOM
arhitektura, geomantija, inženiring d.o.o.

Investitor, naročnik:	Tine Strosar, Trnovo 035, 5252 Trnovo pri Gorici		
Objekt:	OBČINSKI PODROBNI PROSTORSKI NAČRT ZA OBMOČJE AVTOKAMPA "BOR"		
Načrt:	ARHITEKTURA	št. načrta:	18/2020
Faza:	OSNUTEK OPPN	št. projekta:	18/2020
Odg. vodja projekta:	IGOR PREMŽL, univ.dipl.inž.arh. A-0919		
Odg. projektant:	IGOR PREMŽL, univ.dipl.inž.arh. A-0919		
Avtor:	ADRIJAN CINGERLE, univ.dipl.inž.arh.	Sodelavci:	DOROTEJA VOLK, univ.dipl.inž.kraj.arh.
Vrsta projekta:	OPPN		
Datum:	FEBRUAR 2023	Merilo =	1:1000
		Risba:	5
			št. lista: 5