

04-1

KONSERVATORSKI NAČRT

Mapa 04

Naročnik:
RS, Ministrstvo za izobraževanje, znanost in šport

Ime enote:
Nova Gorica - Rafutski park z vilo

EŠD - evidenčna številka dediščine
7917

Seznam prilog:
1. Poročilo o sondiranju,
mag. Nastja Nylaander, akad. rest., kons.

2. Poročilo o naravoslovnih raziskavah,
Maja Gutman, univ.dipl.inž.geol.

3. Dokumentacija in izrisi obstoječih vzorcev vhodnega objekta
MCons Nataša Jurgec Gurnick, udia

4. Dokumentacija in izrisi obstoječih vzorcev in priprava gradiva za poskus rekonstrukcije vile Rafut
MCons Nataša Jurgec Gurnick, udia

5. Dokumentacija parka
MCons Nataša Jurgec Gurnick, udia

Izdelovalec:
Konserviranje in restavriranje, Nastja Nylaander s.p.

Nosilec projekta:
MCons Nataša Jurgec Gurnick, udia
Master in Conservation of Historic Towns and Buildings, RLICC, Belgija

Sodelavci:
mag. Nastja Nylaander, akad. rest., kons.
Zoran Trop, univ.dipl.inž.les.
Benjamin Korošec, dipl. prof. zgod. in soc.
Boštjan Vauda, univ. dipl. inž. kraj. arh.

Štev. kons. načrta in izvoda, kraj izdelave, datum
3/2013 KN, izvod _____, Ptuj, oktober 2013

04-1

KONSERVATORSKI NAČRT

Mapa 04

Naročnik:

RS, Ministrstvo za izobraževanje, znanost in šport

Ime enote:

Nova Gorica - Rafutski park z vilo

EŠD - evidenčna številka dediščine

7917

04-1.1 Poročilo o sondiranju,

Pripravila:

mag. Nastja Nylaander, akad. rest., kons.

Izdelovalec:

Konserviranje inre stavriranje, Nastja Nylaander s.p.

Nosilec projekta:

MCons Nataša Jurgec Gurnick, udia

Master in Conservation of Historic Towns and Buildings, RLICC, Belgija

Štev. kons. načrta in izvoda, kraj izdelave, datum

3/2013 KN, izvod _____, Ptuj, oktober 2013

04-1

KONSERVATORSKI NAČRT

Mapa 04

Naročnik:

RS, Ministrstvo za izobraževanje, znanost in šport

Ime enote:

Nova Gorica - Rafutski park z vilo

EŠD - evidenčna številka dediščine

7917

04-1.2 Poročilo o naravoslovnih raziskavah,

Pripravila:

Maja Gutman, univ.dipl.inž.geol., Restavratorski center, ZVKDS

Izdelovalec:

Konserviranje in restavriranje, Nastja Nylaander s.p.

Nosilec projekta:

MCons Nataša Jurgec Gurnick, udia

Master in Conservation of Historic Towns and Buildings, RLICC, Belgija

Štev. kons. načrta in izvoda, kraj izdelave, datum

3/2013 KN, izvod _____, Ptuj, oktober 2013

04-1

KONSERVATORSKI NAČRT

Mapa 04

Naročnik:

RS, Ministrstvo za izobraževanje, znanost in šport

Ime enote:

Nova Gorica - Rafutski park z vilo

EŠD - evidenčna številka dediščine

7917

04-1.3 Dokumentacija in izrisi obstoječih vzorcev - vhodni objekt

Pripravila:

MCons Nataša Jurgec Gurnick, udia

Izdelovalec:

Konserviranje in restavriranje, Nastja Nylander s.p.

Nosilec projekta:

MCons Nataša Jurgec Gurnick, udia

Master in Conservation of Historic Towns and Buildings, RLICC, Belgija




Štev. kons. načrta in izvoda, kraj izdelave, datum

3/2013 KN, izvod _____, Ptuj, oktober 2013

FOTOGRAFIJE

OZNAČBE

FOTOGRAFIJE

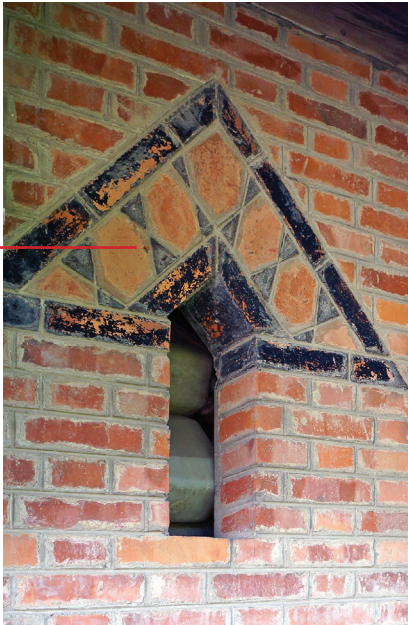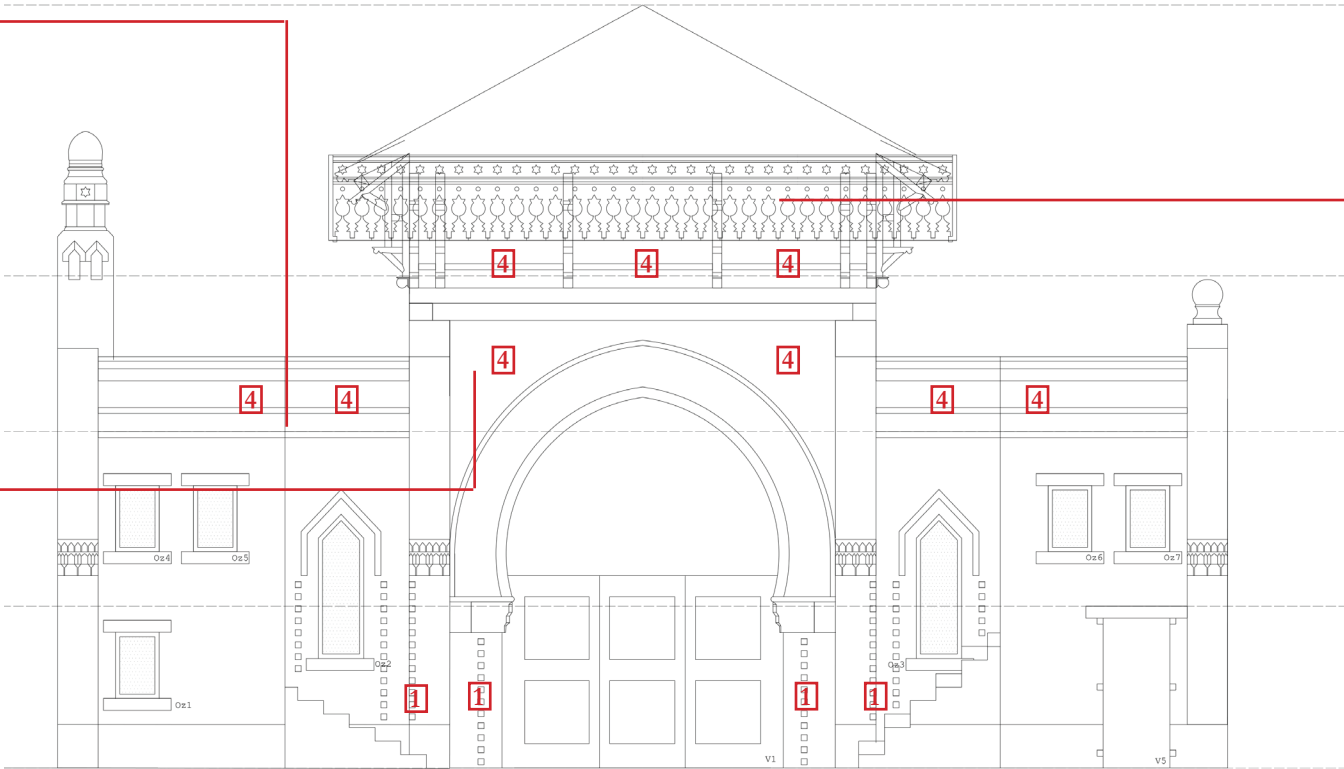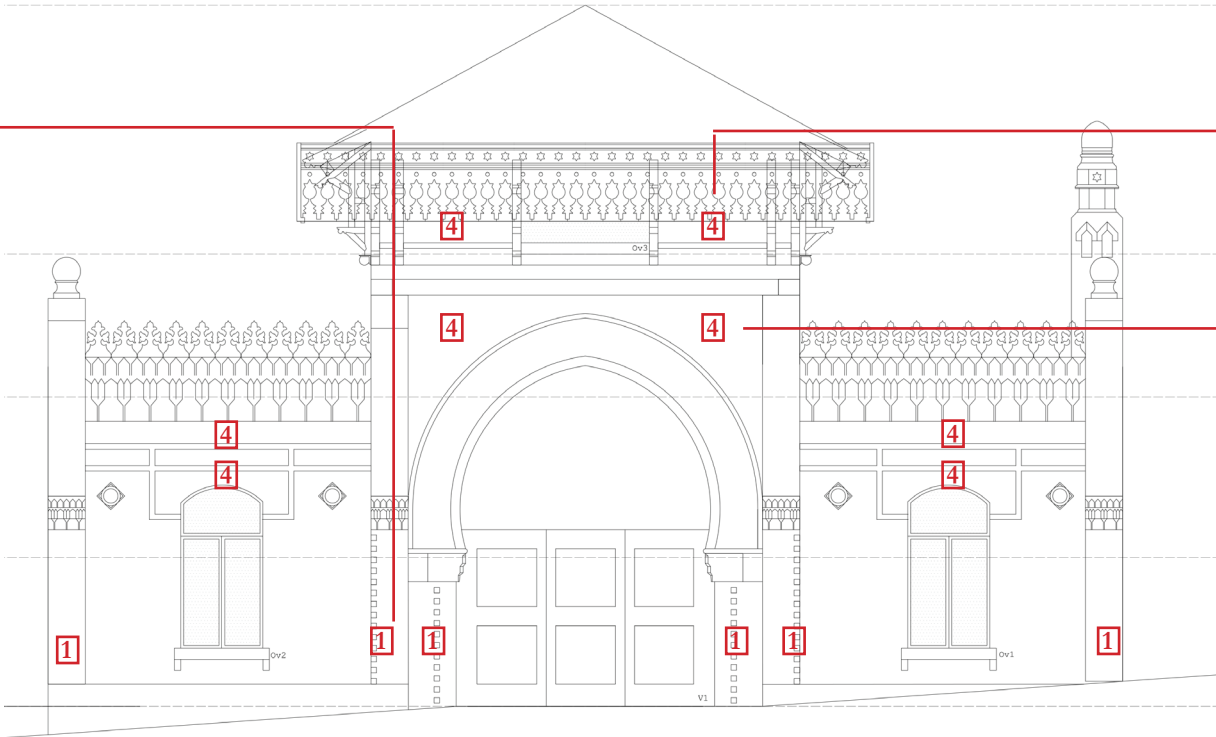

- 1. Vertikalni poudarki
- 2. Poudarki odprtih
- 3. Napisi
- 4. Geometrijski vzorci



Dvoriščna fasada je nepravilno izrisana. Le to se kaže predvsem pri napačno izrisanih odprtinah na prizidkih, pri dodanih konzolah in dodani opečni dekoraciji, ki ne obstajajo. Na risbi manjkajo tudi sklepni pri loku in odprtine na podstrešju.

NAROČNIK Ministrstvo za izobraževanje, znanost in šport RS		OBJEKT/LOKACIJA Nova Gorica - Rafutski park z vilo	EID 7917
PROJEKTANT		DEL OBJEKTA Vhodni objekt	
VODJA ENOTE		FAZA Konservatorsko restavratorski projekt	
NASILEC NAL.	MCons N. Jurgec Gurnick, udia		
VODJA SKLOPA	MCons N. Jurgec Gurnick, udia	VSEBINA/NASLOV RISBE Opečna dekoracija - poslikava	DATUM oktober 2013
IZDELAL	MCons N. Jurgec Gurnick, udia		
SODELAVCI			STRAN 1
ODG. KONS.	Mitja Mozetič, u.d.i.a., odgov. konservator	ZVKDS, OE Nova Gorica	

FOTOGRAFIJE



OZNAČBE

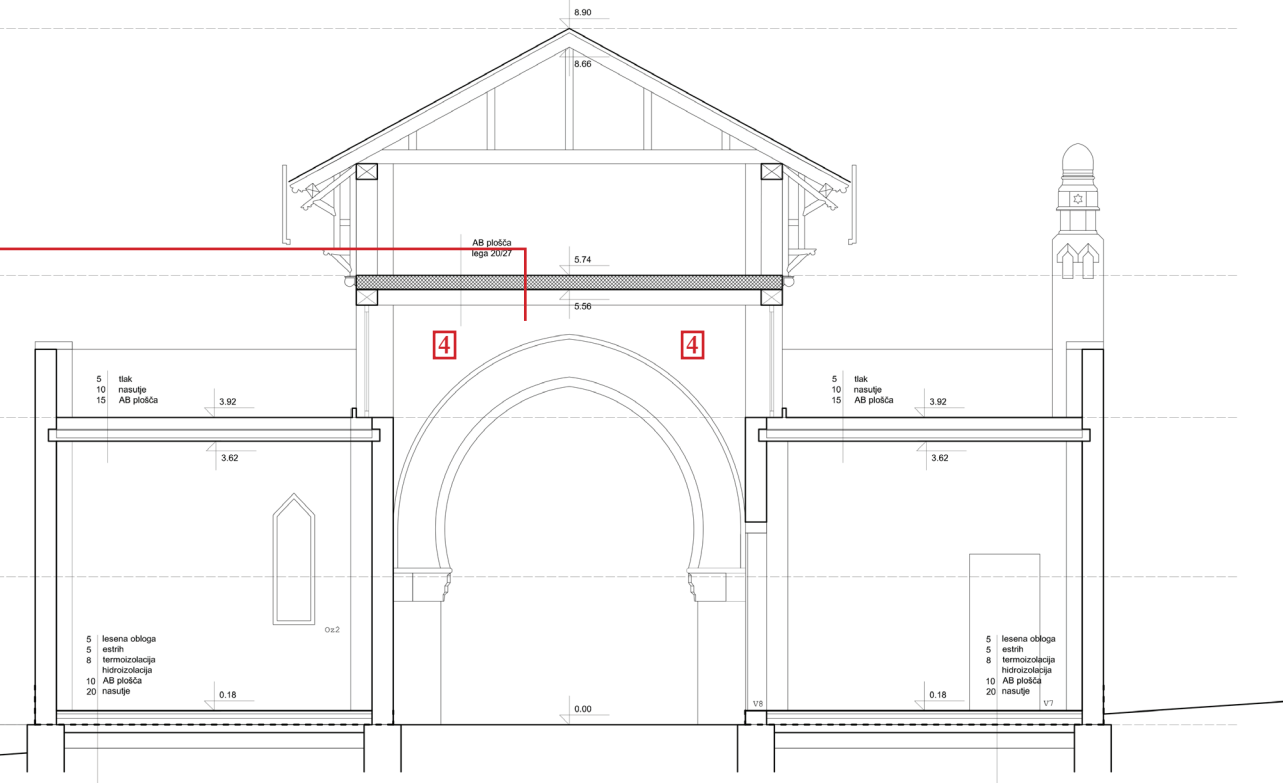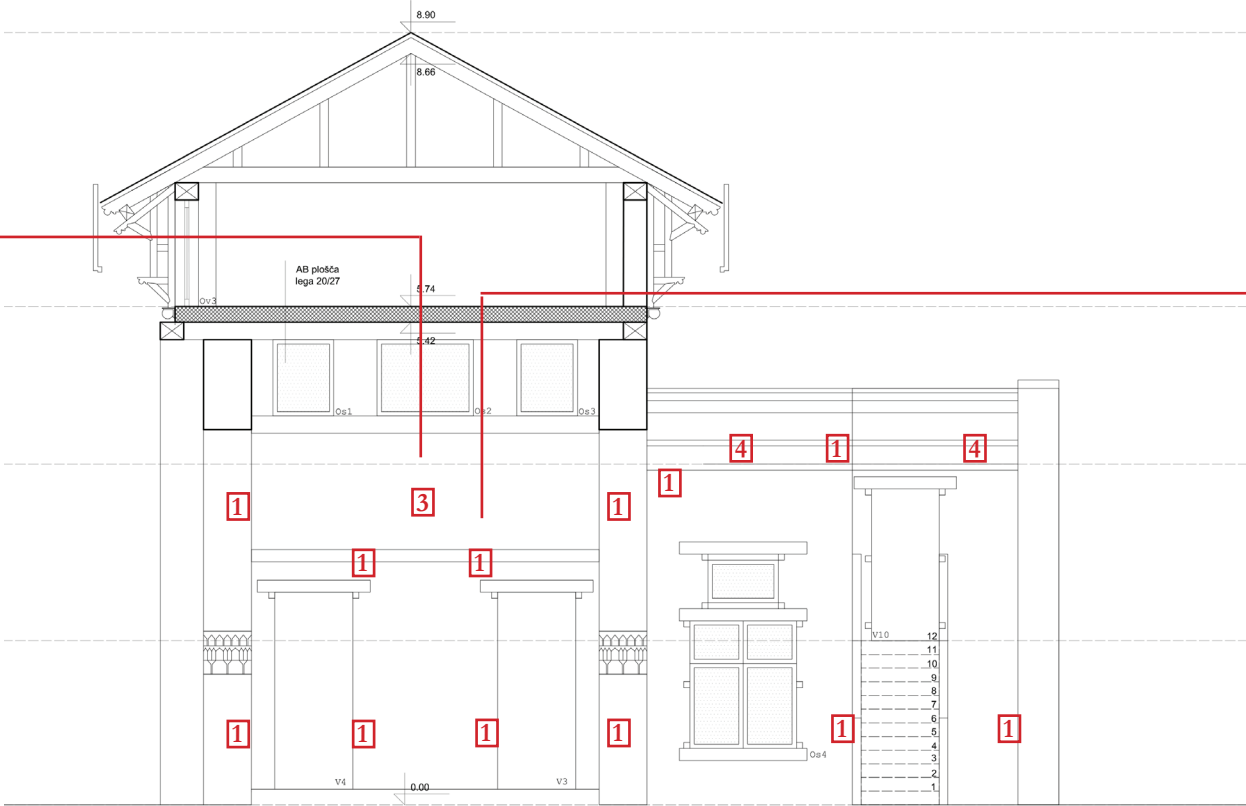


FOTOGRAFIJE



- 1. Vertikalni poudarki
 - 2. Poudarki odprtin
 - 3. Napisi
 - 4. Geometrijski vzorci
- vzorec 1 - pahljača
vzorec 2 - trikotnik


NAROČNIK Ministrstvo za izobraževanje, znanost in šport RS		OBJEKT/LOKACIJA Nova Gorica - Ra-futski park z vilo	EID 7917
PROJEKTANT		DEL OBJEKTA Vhodni objekt	
VODJA ENOTE		FAZA Konservatorsko restavratorski projekt	
NASILEC NAL.	MCons N. Jurgec Gurnick, udia	VSEBINA/NASLOV RISBE Opečna dekoracija - poslikava	DATUM oktober 2013
VODJA SKLOPA	MCons N. Jurgec Gurnick, udia		
IZDELAL	MCons N. Jurgec Gurnick, udia		STRAN 2
SODELAVCI			
ODG. KONS.	Mitja Mozetič, u.d.i.a., odgov. konservator	ZVKDS, OE Nova Gorica	

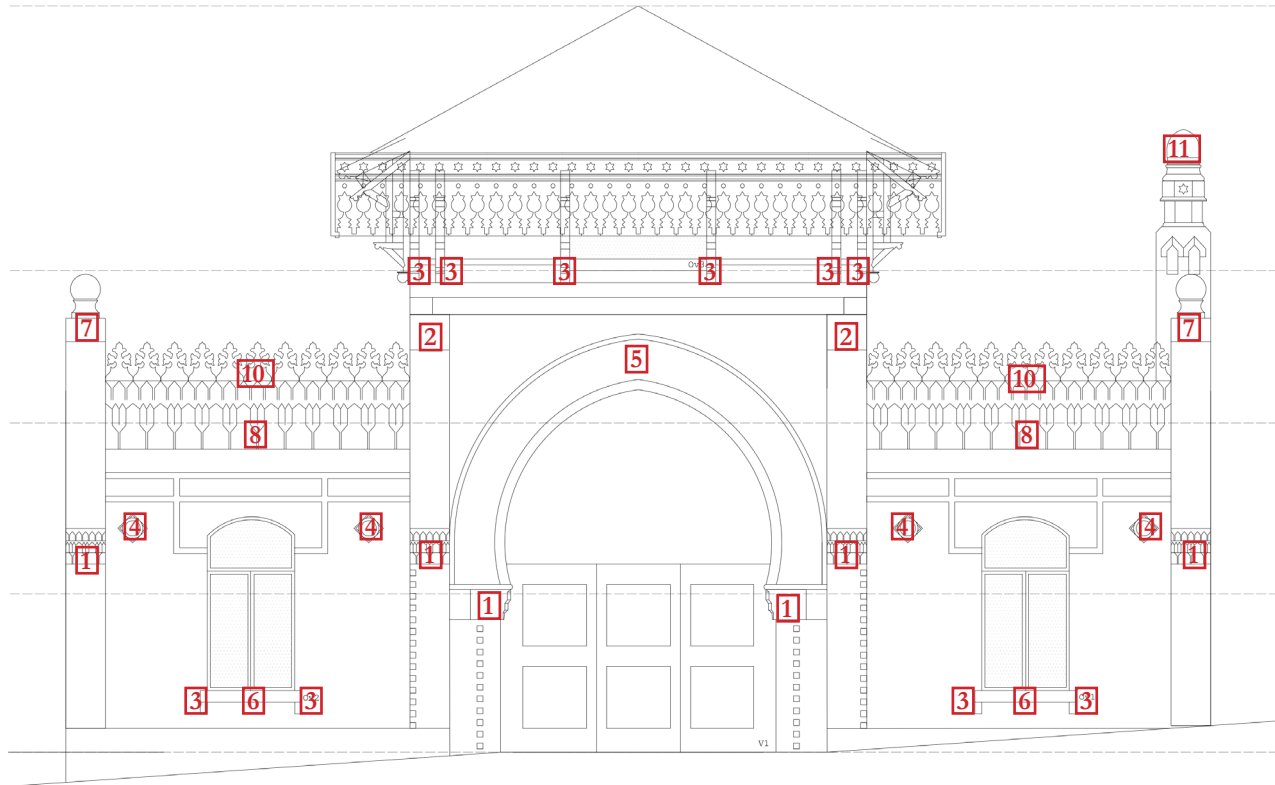04-1.3		DOKUMENTACIJA - VHODNI OBJEKT			
		BETON			
FOTOGRAFIJE		OZNAČBE		FOTOGRAFIJE	
 7, 10  2  7, 8, 10  4, 1  3		 1 Kapiteli, 10 kosov 2 Velike konzole, 6 kosov 3 Male konzole, 30 kosov 4 Ornament, 4 kosi 5 Sklepnik, 2 kosa 6 Police, 4 kosi 7 Vaza, 2 kosa 8 Friz, 2 kosa, v dolžino merita okoli 4 m 9 Profiliran sims, 2 kosa, obkroža obod prizidka 10 Izklesan zaključek 11 Kape		 7  4, 1, 8, 10  1	
NAROČNIK Ministrstvo za izobraževanje, znanost in šport RS		OBJEKT/LOKACIJA Nova Gorica - Rafutski park z vilo		EID 7917	
PROJEKTANT		DEL OBJEKTA Vhodni objekt			
VODJA ENOTE		FAZA Konservatorsko restavratski projekt			
NASILEC NAL.	MCons N. Jurgec Gurnick, udia	VSEBINA/NASLOV RISBE Beton			
VODJA SKLOPA	MCons N. Jurgec Gurnick, udia				
IZDELAL	MCons N. Jurgec Gurnick, udia				
SODELAVCI				DATUM oktober 2013	
				STRAN 3	
ODG. KONS.	Mitja Mozetič, u.d.i.a., odgov. konservator	ZVKDS, OE Nova Gorica			

FOTOGRAFIJE



OZNAČBE

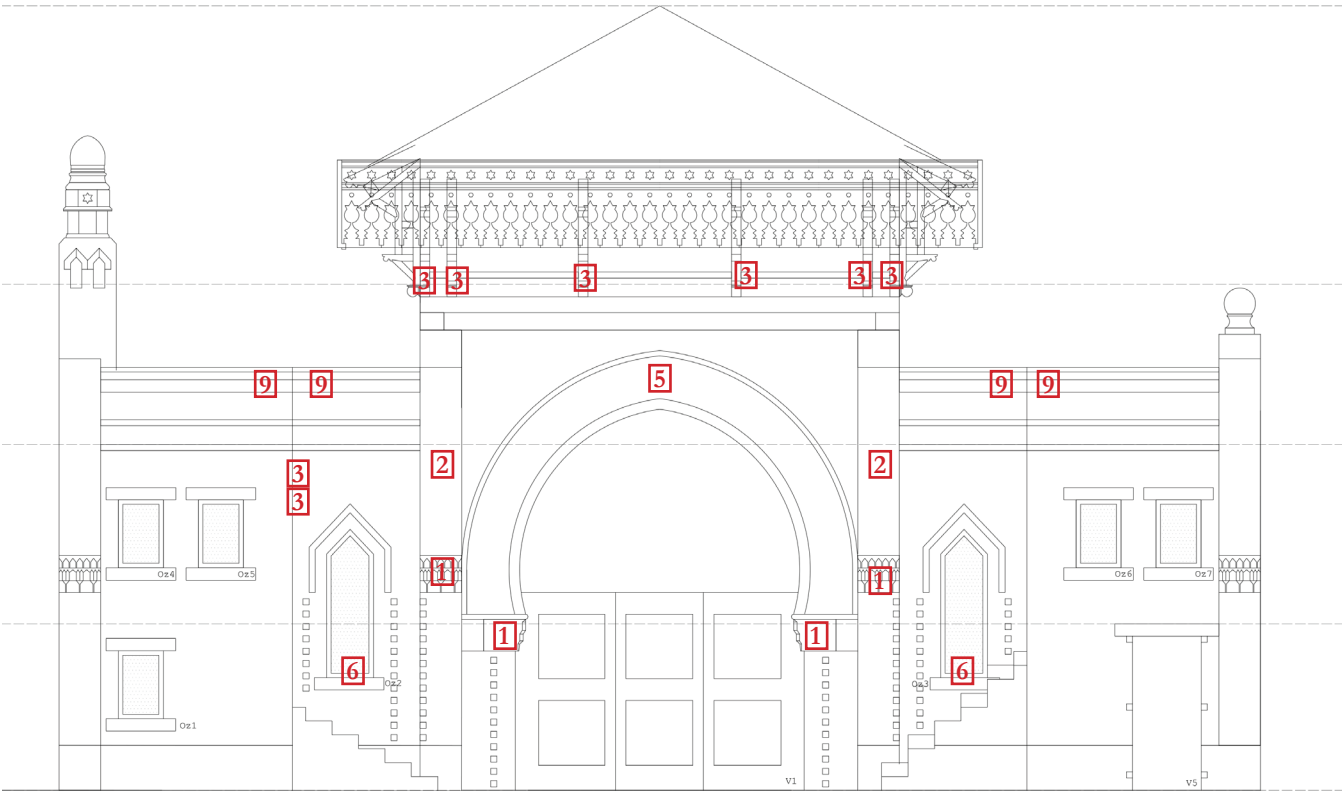

FOTOGRAFIJE



- 1 Kapiteli, 10 kosov
- 2 Velike konzole, 6 kosov
- 3 Male konzole, 30 kosov
- 4 Ornament, 4 kosi
- 5 Sklepnik, 2 kosa
- 6 Police, 4 kosi
- 7 Vaza, 2 kosa
- 8 Friz, 2 kosa, v dolžino merita okoli 4 m
- 9 Profiliran sims, 2 kosa, obkroža obod prizidka
- 10 Izklesan zaključek
- 11 Kape

Dvoriščna fasada je nepravilno izrisana. Le to se kaže predvsem pri napačno izrisanih odprtinah na prizidkih, pri dodanih konzolah in dodani opečni dekoraciji, ki ne obstajajo. Na risbi manjkajo tudi sklepnik pri loku in odprtine na podstrešju.


NAROČNIK Ministrstvo za izobraževanje, znanost in šport RS		OBJEKT/LOKACIJA Nova Gorica - Ra-futski park z vilo	EID 7917
PROJEKTANT		DEL OBJEKTA Vhodni objekt	
VODJA ENOTE		FAZA Konservatorsko restavratorski projekt	
NASILEC NAL.	MCons N. Jurgec Gurnick, udia		
VODJA SKLOPA	MCons N. Jurgec Gurnick, udia		
IZDELAL	MCons N. Jurgec Gurnick, udia		
SODELAVCI		VSEBINA/NASLOV RISBE Beton	DATUM oktober 2013
			STRAN 4
ODG. KONS.	Mitja Mozetič, u.d.i.a., odgov. konservator	ZVKDS, OE Nova Gorica	

IZRIS LESENIH ELEMENTOV


FOTOGRAFIJE



IZRIS

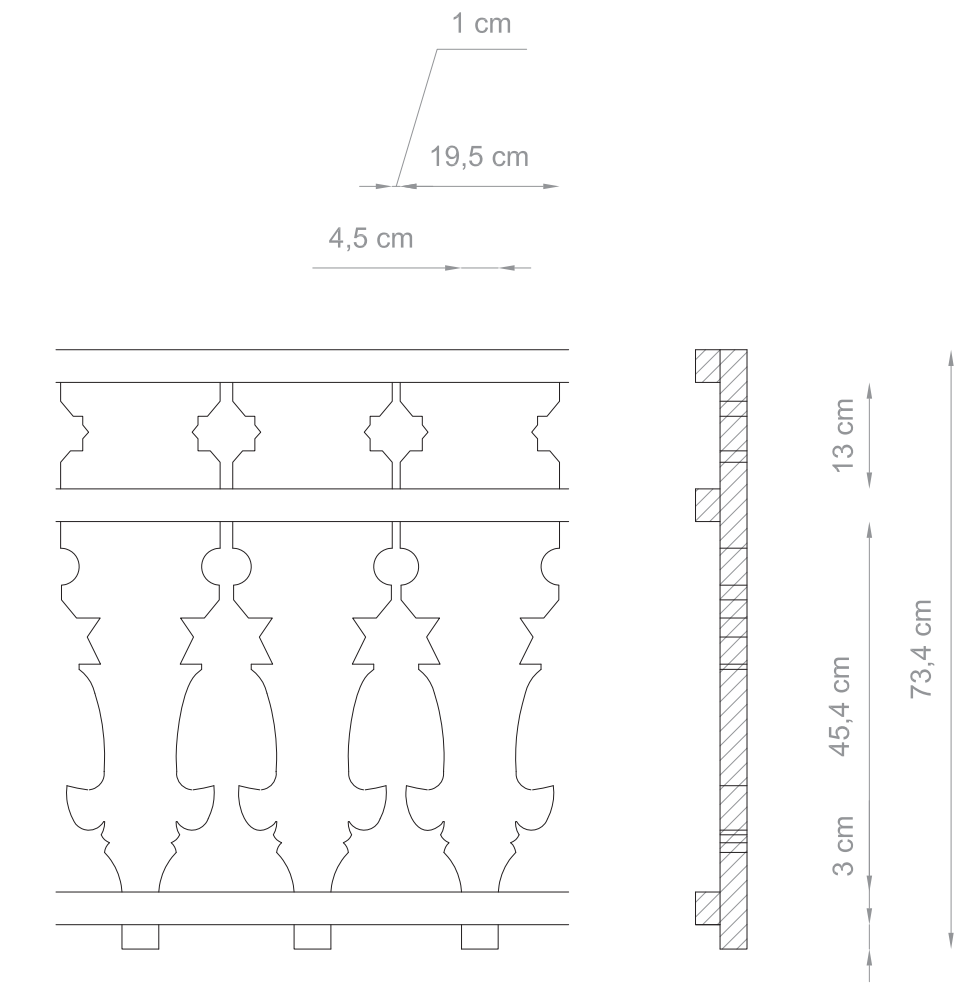


Izris dela lesenega izrezljanega napušča

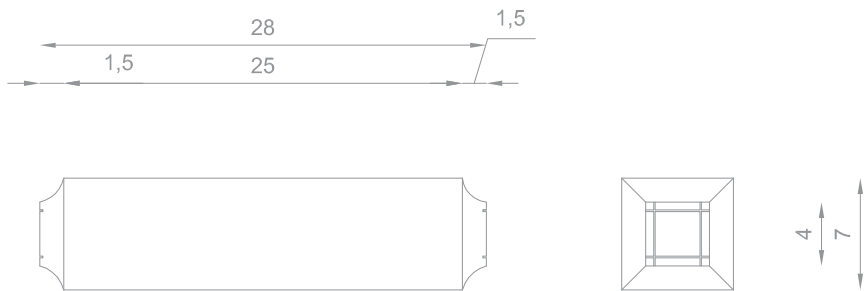

Izris enega izmed lesenih vložkov, ki krasijo steno v veži

FOTOGRAFIJE

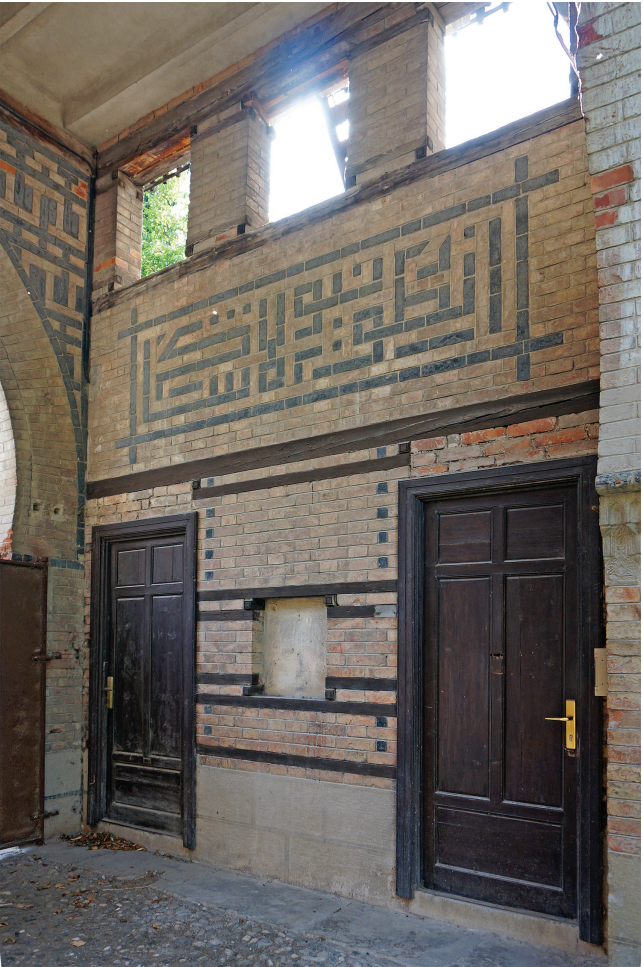

- 1. Vertikalni poudarki
 - 2. Poudarki odprtin
 - 3. Napisi
 - 4. Geometrijski vzorci
- vzorec 1 - pahljača
vzorec 2 - trikotnik

NAROČNIK Ministrstvo za izobraževanje, znanost in šport RS		OBJEKT/LOKACIJA Nova Gorica - Rafutski park z vilo	EID 7917
PROJEKTANT		DEL OBJEKTA Vhodni objekt	
VODJA ENOTE		FAZA Konservatorsko restavratski projekt	
NASILEC NAL.	MCons N. Jurgec Gurnick, udia	VSEBINA/NASLOV RISBE Izris lesenih elementov	
VODJA SKLOPA	MCons N. Jurgec Gurnick, udia		
IZDELAL	MCons N. Jurgec Gurnick, udia		
SODELAVCI		ODG. KONS.	DATUM oktober 2013
			STRAN 5
	Mitja Mozetič, u.d.i.a., odgov. konservator	ZVKDS, OE Nova Gorica	

04-1

KONSERVATORSKI NAČRT

Mapa 04

Naročnik:

RS, Ministrstvo za izobraževanje, znanost in šport

Ime enote:

Nova Gorica - Rafutski park z vilo

EŠD - evidenčna številka dediščine

7917

04-1.4 Dokumentacija in izrisi obstoječih vzorcev in priprava gradiva za poskus rekonstrukcije vile Rafut

Pripravila:

MCons Nataša Jurgec Gurnick, udia

Izdelaovalec:

Konserviranje in restavriranje, Nastja Nylaander s.p.

Nosilec projekta:

MCons Nataša Jurgec Gurnick, udia

Master in Conservation of Historic Towns and Buildings, RLICC, Belgija


Štev. kons. načrta in izvoda, kraj izdelave, datum

3/2013 KN, izvod _____, Ptuj, oktober 2013


FOTOGRAFIJE



OZNAČBE

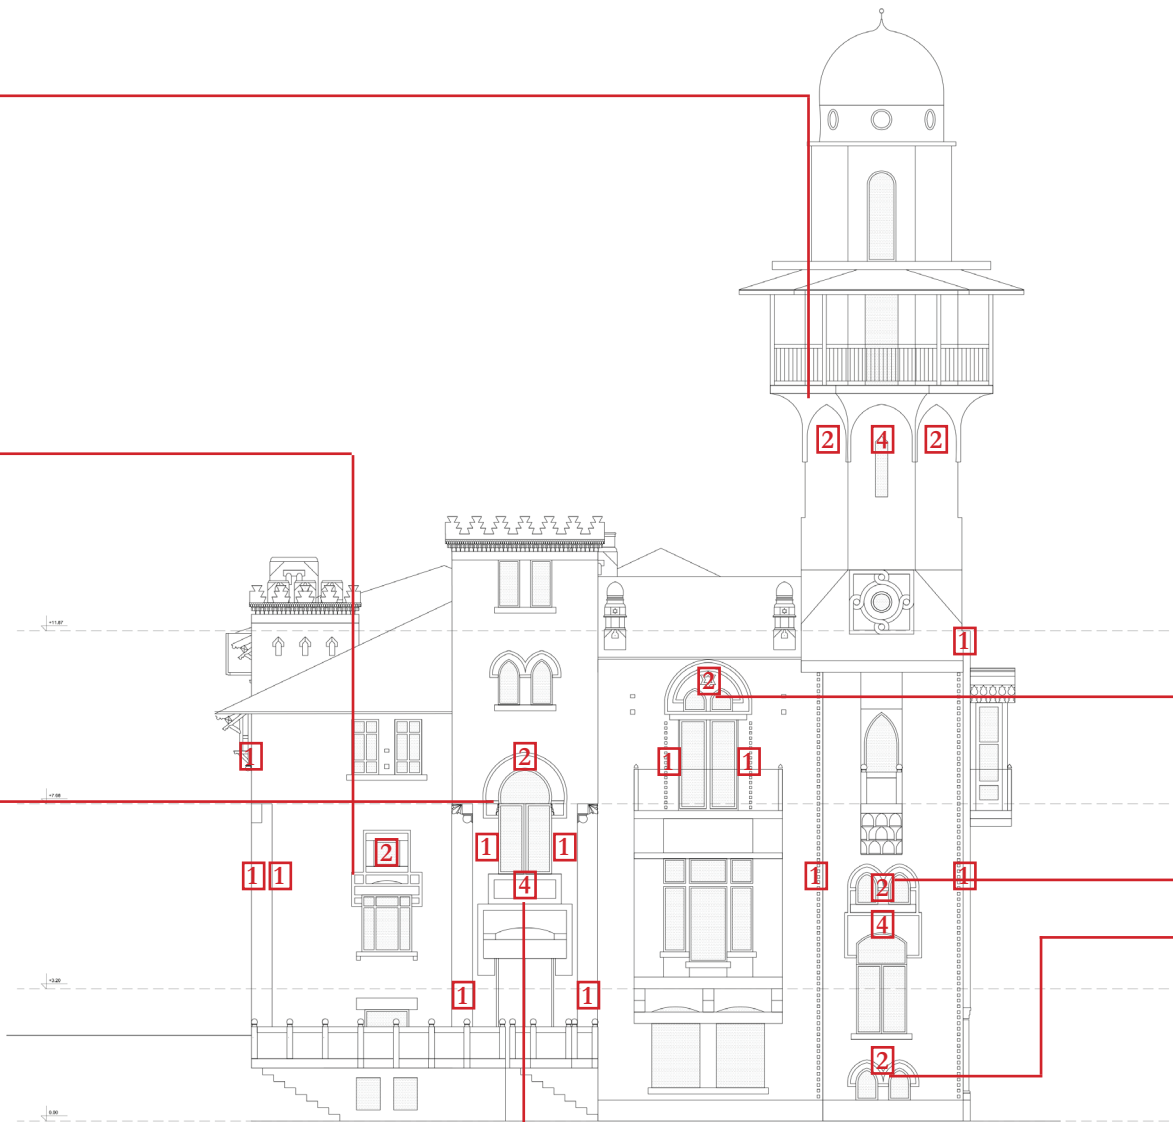

FOTOGRAFIJE

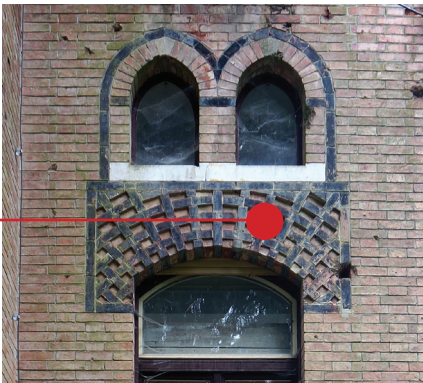

- 1. Vertikalni poudarki
- 2. Poudarki odprtín
- 3. Napisi
- 4. Geometrijski vzorci





Opečna poslikava je bila močno poškodovana v prvi svetovni vojni. Obnovo objekta je takrat vodil Anton Laščak, vendar izgleda, da opečne poslikave ni povrnil na mestih, kjer je bila poškodovana. Danes je na nekaterih delih stavbe poslikava že tako poškodovana, da je od daleč ni možno več razbrati. Predlagamo, da se izriše dejansko stanje poškodovanih vzorcev (predvsem vzorca nad vrati v stranki vhod, oznaka 4) takrat, ko bo postavljen gradbeni oder in se bo lahko lažje razbral vzorec. Pri obnovi se mora slediti usmeritvam za poseg, ki je opisan v mapi 3.

NAROČNIK Ministrstvo za izobraževanje, znanost in šport RS		OBJEKT/LOKACIJA Nova Gorica - Rafutski park z vilo	EID 7917
PROJEKTANT		DEL OBJEKTA Vila Rafut	
VODJA ENOTE		FAZA Konservatorsko restavratski projekt	
NASILEC NAL.	MCons N. Jurgec Gurnick, udia		
VODJA SKLOPA	MCons N. Jurgec Gurnick, udia	VSEBINA/NASLOV RISBE Opečna dekoracija	DATUM oktober 2013
IZDELAL	MCons N. Jurgec Gurnick, udia		
SODELAVCI			
ODG. KONS.	Mitja Mozetič, u.d.i.a., odgov. konservator	ZVKDS, OE Nova Gorica	STRAN 1

FOTOGRAFIJE

OZNAČBE

FOTOGRAFIJE

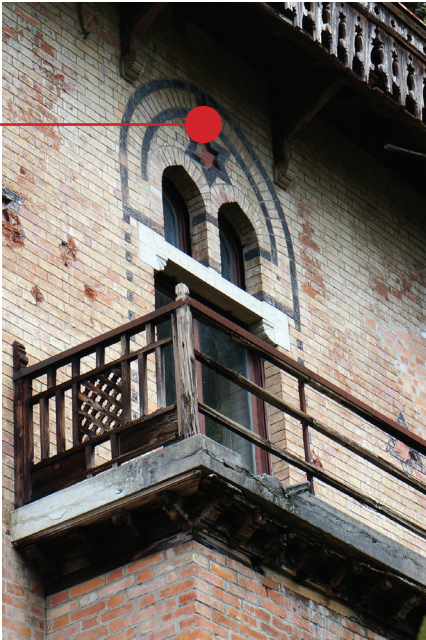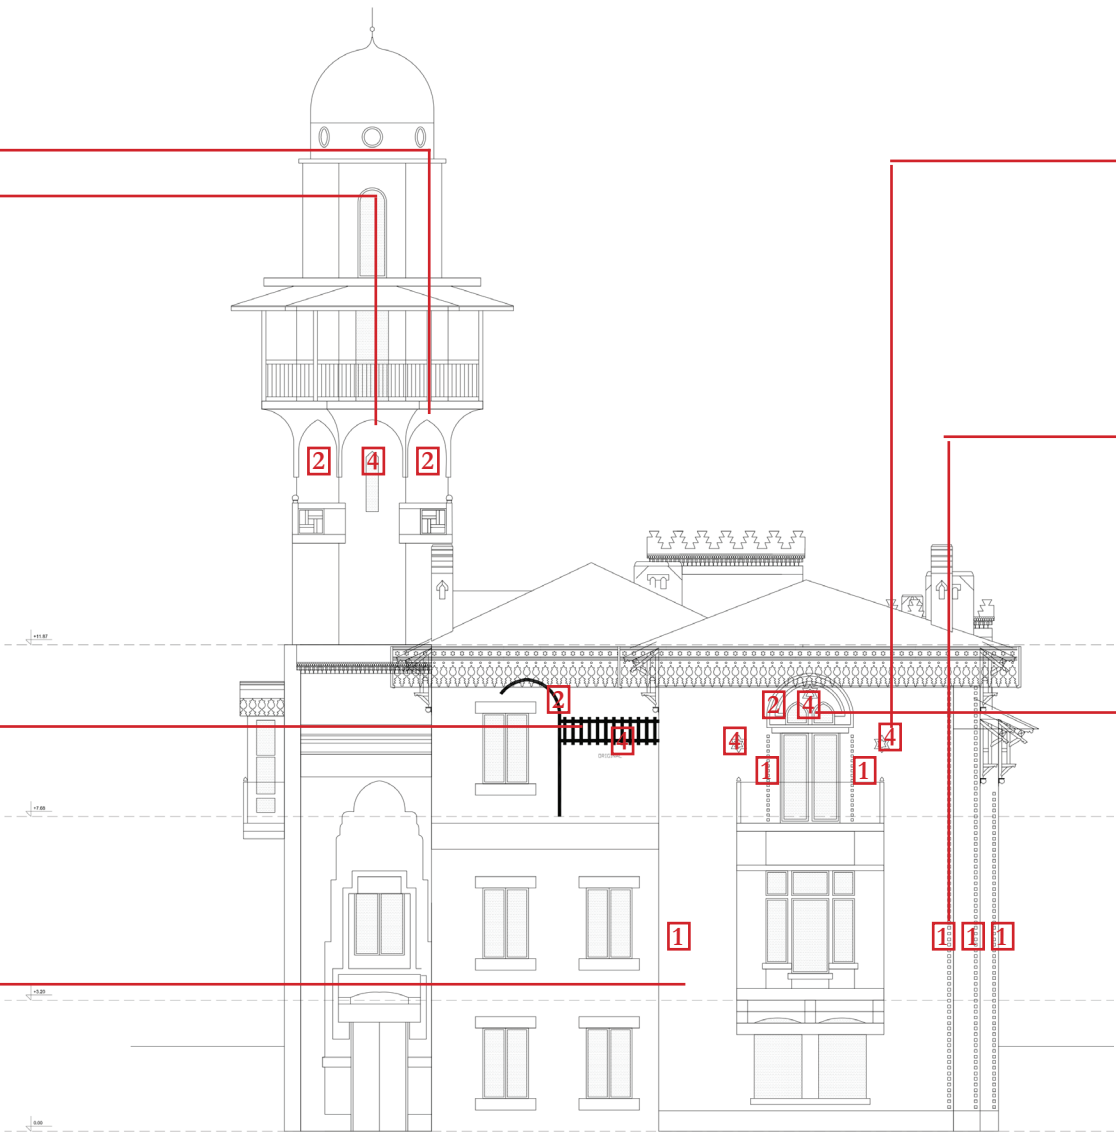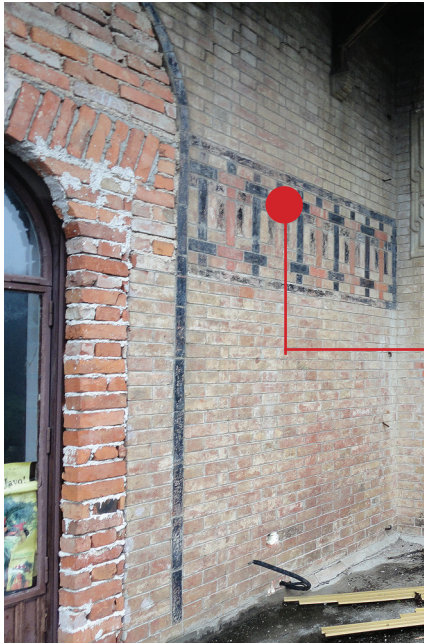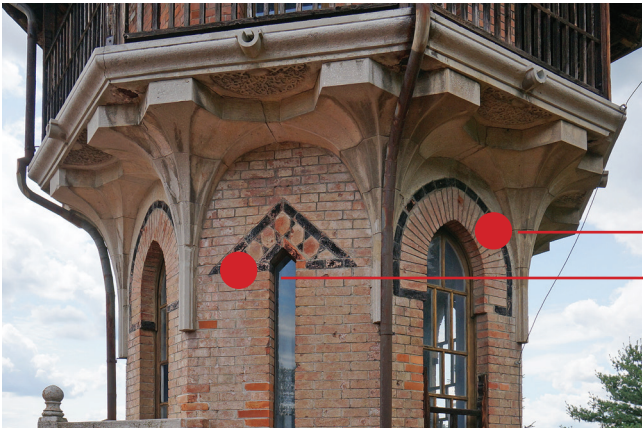

- 1. Vertikalni poudarki
- 2. Poudarki odprtín
- 3. Napisi
- 4. Geometrijski vzorci



NAROČNIK Ministrstvo za izobraževanje, znanost in šport RS		OBJEKT/LOKACIJA Nova Gorica - Rafutski park z vilo	EID 7917
PROJEKTANT		DEL OBJEKTA Vila Rafut	
VODJA ENOTE		FAZA Konservatorsko restavratorski projekt	
NASILEC NAL.	MCons N. Jurgec Gurnick, uđia	VSEBINA/NASLOV RISBE Opečna dekoracija	DATUM oktober 2013
VODJA SKLOPA	MCons N. Jurgec Gurnick, uđia		
IZDELAL	MCons N. Jurgec Gurnick, uđia		
SODELAVCI		ODG. KONS. Mitja Mozetič, u.d.i.a., odgov. konservator	STRAN 2
		ZVKDS, OE Nova Gorica	

OPEČNA DEKORACIJA

FOTOGRAFIJE

OZNAČBE


FOTOGRAFIJE

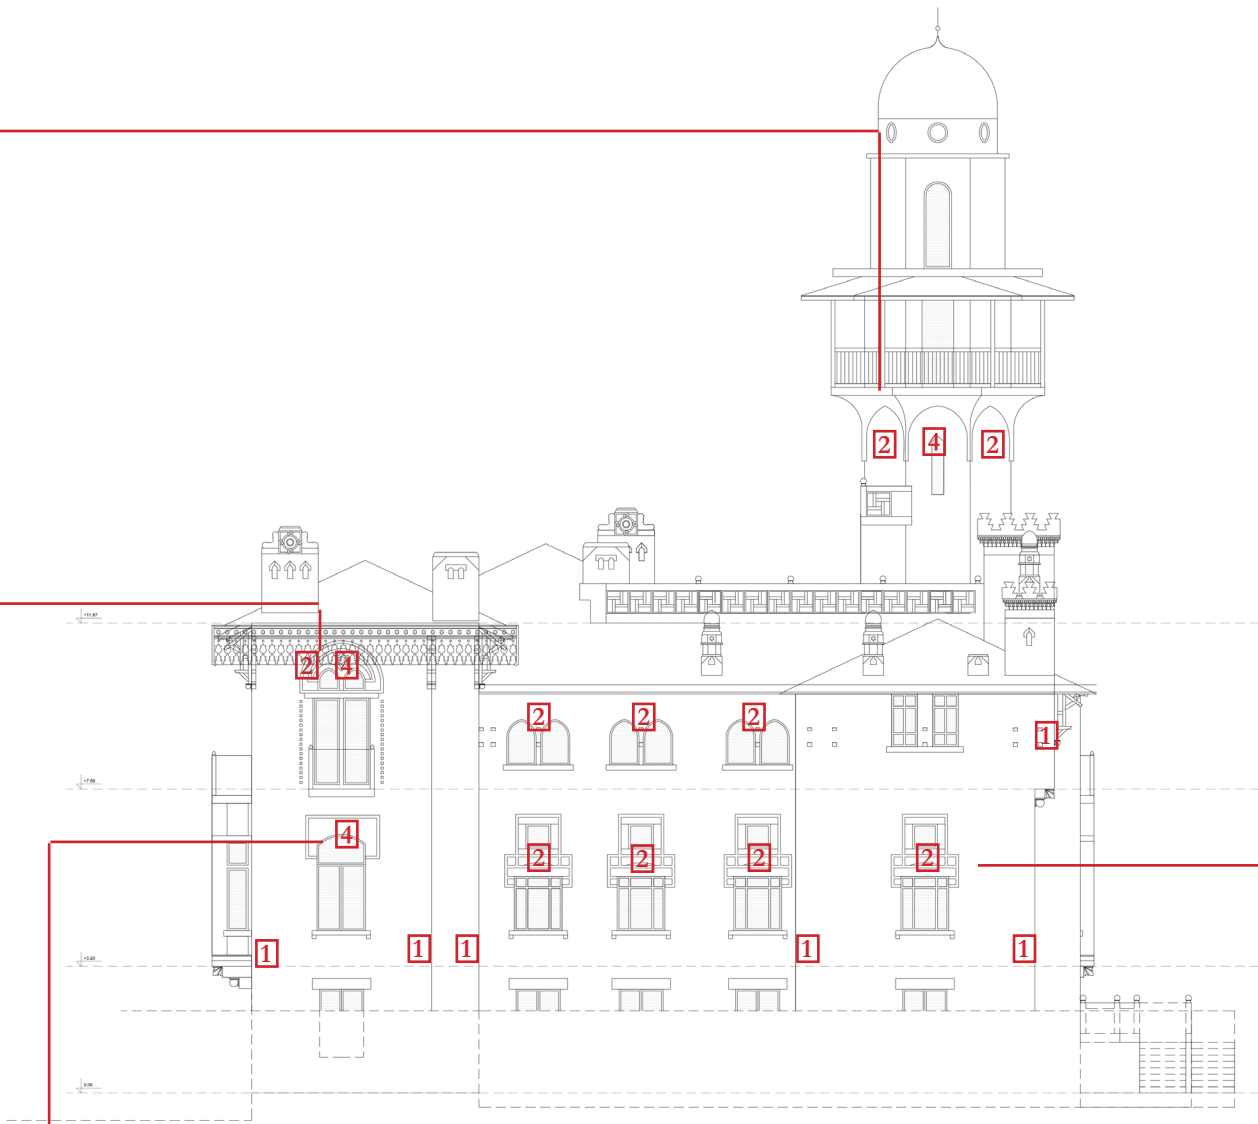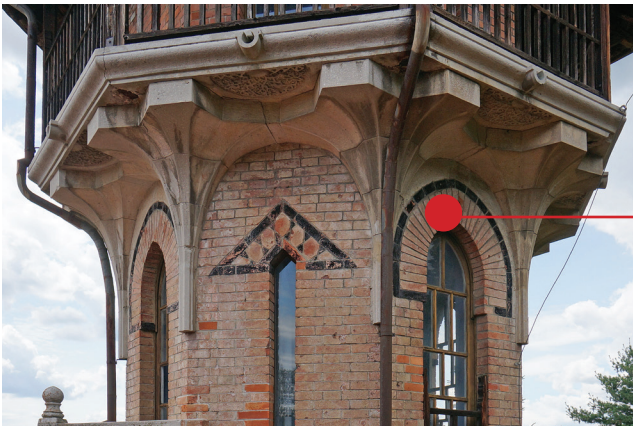


- 1. Vertikalni poudarki
- 2. Poudarki odprtín
- 3. Napisi
- 4. Geometrijski vzorci

NAROČNIK Ministrstvo za izobraževanje, znanost in šport RS		OBJEKT/LOKACIJA Nova Gorica - Rafutski park z vilo	EID 7917
PROJEKTANT		DEL OBJEKTA Vila Rafut	
VODJA ENOTE		FAZA Konservatorsko restavratorski projekt	
NASILEC NAL.	MCons N. Jurgec Gurnick, udia		
VODJA SKLOPA	MCons N. Jurgec Gurnick, udia		
IZDELAL	MCons N. Jurgec Gurnick, udia	VSEBINA/NASLOV RISBE Opečna dekoracija	DATUM oktober 2013
SODELAVCI			STRAN 3
ODG. KONS.	Mitja Mozetič, u.d.i.a., odgov. konservator		
		ZVKDS, OE Nova Gorica	

FOTOGRAFIJE

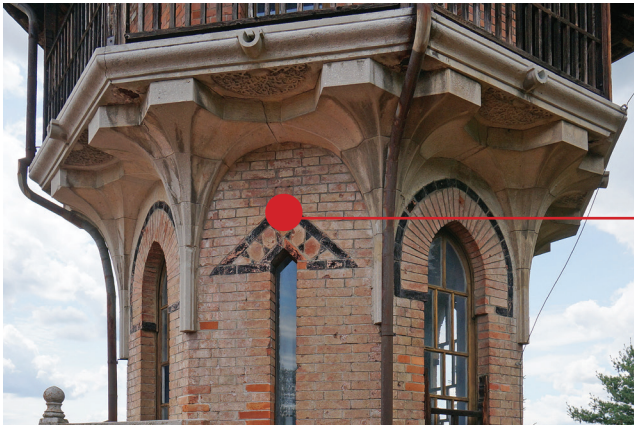

OZNAČBE

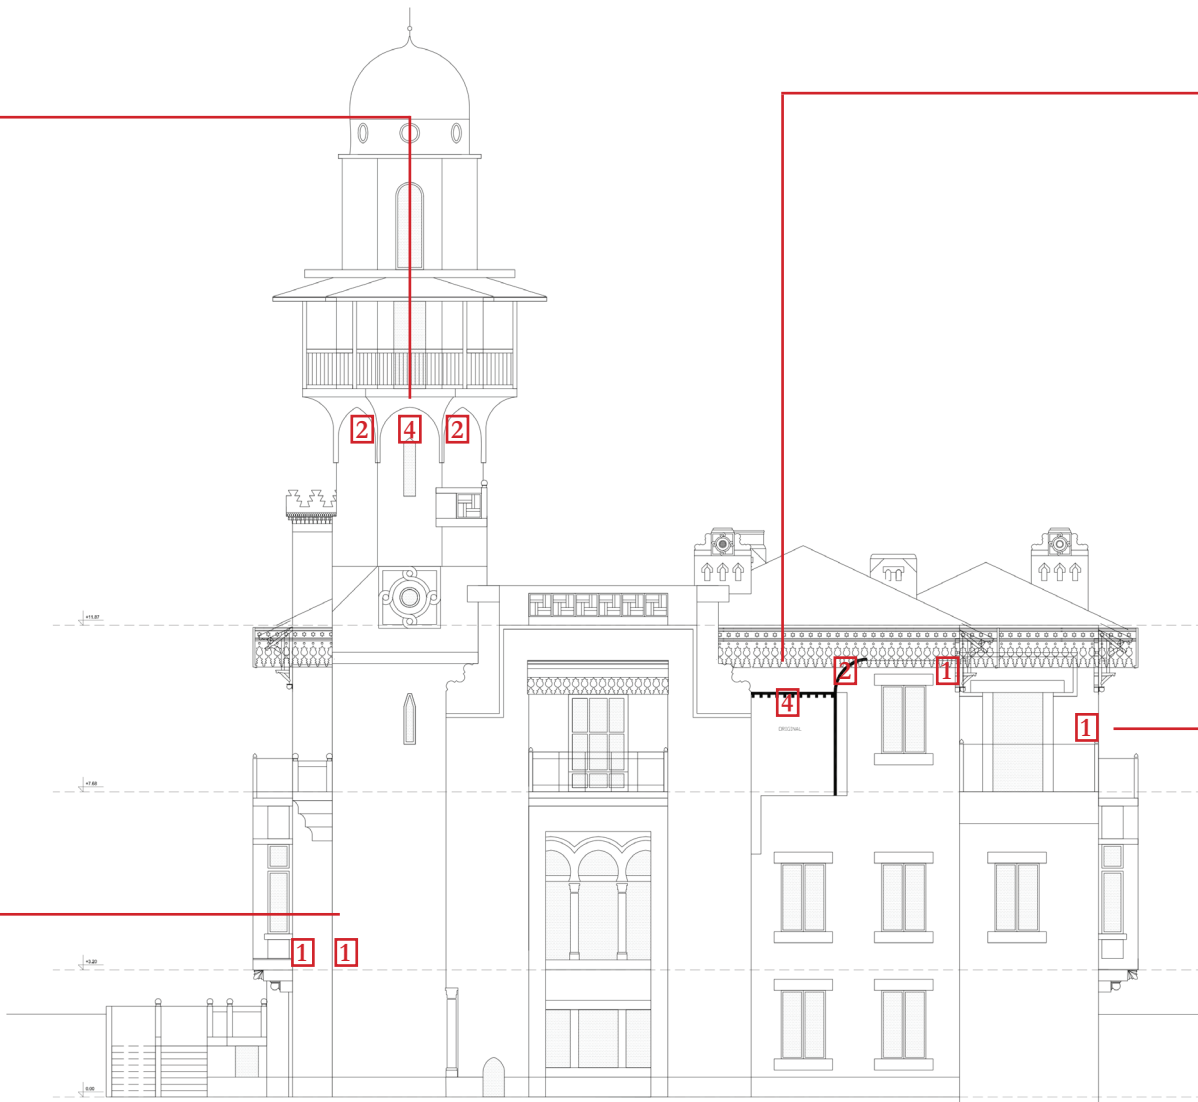

FOTOGRAFIJE



- 1. Vertikalni poudarki
- 2. Poudarki odprtín
- 3. Napisi
- 4. Geometrijski vzorci

NAROČNIK Ministrstvo za izobraževanje, znanost in šport RS		OBJEKT/LOKACIJA Nova Gorica - Rafutski park z vilo	EID 7917
PROJEKTANT		DEL OBJEKTA Vila Rafut	
VODJA ENOTE		FAZA Konservatorsko restavratorski projekt	
NASILEC NAL.	MCons N. Jurgec Gurnick, udia		
VODJA SKLOPA	MCons N. Jurgec Gurnick, udia		
IZDELAL	MCons N. Jurgec Gurnick, udia	VSEBINA/NASLOV RISBE Opečna dekoracija	DATUM oktober 2013
SODELAVCI			STRAN 4
ODG. KONS.	Mitja Mozetič, u.d.i.a., odgov. konservator		
		ZVKDS, OE Nova Gorica	

BETONSKI ARHITEKTURNI DEKORATIVNI ELEMENTI

FOTOGRAFIJE

OZNAČBE

FOTOGRAFIJE

1, 4



19




10



7, 24



5, 21

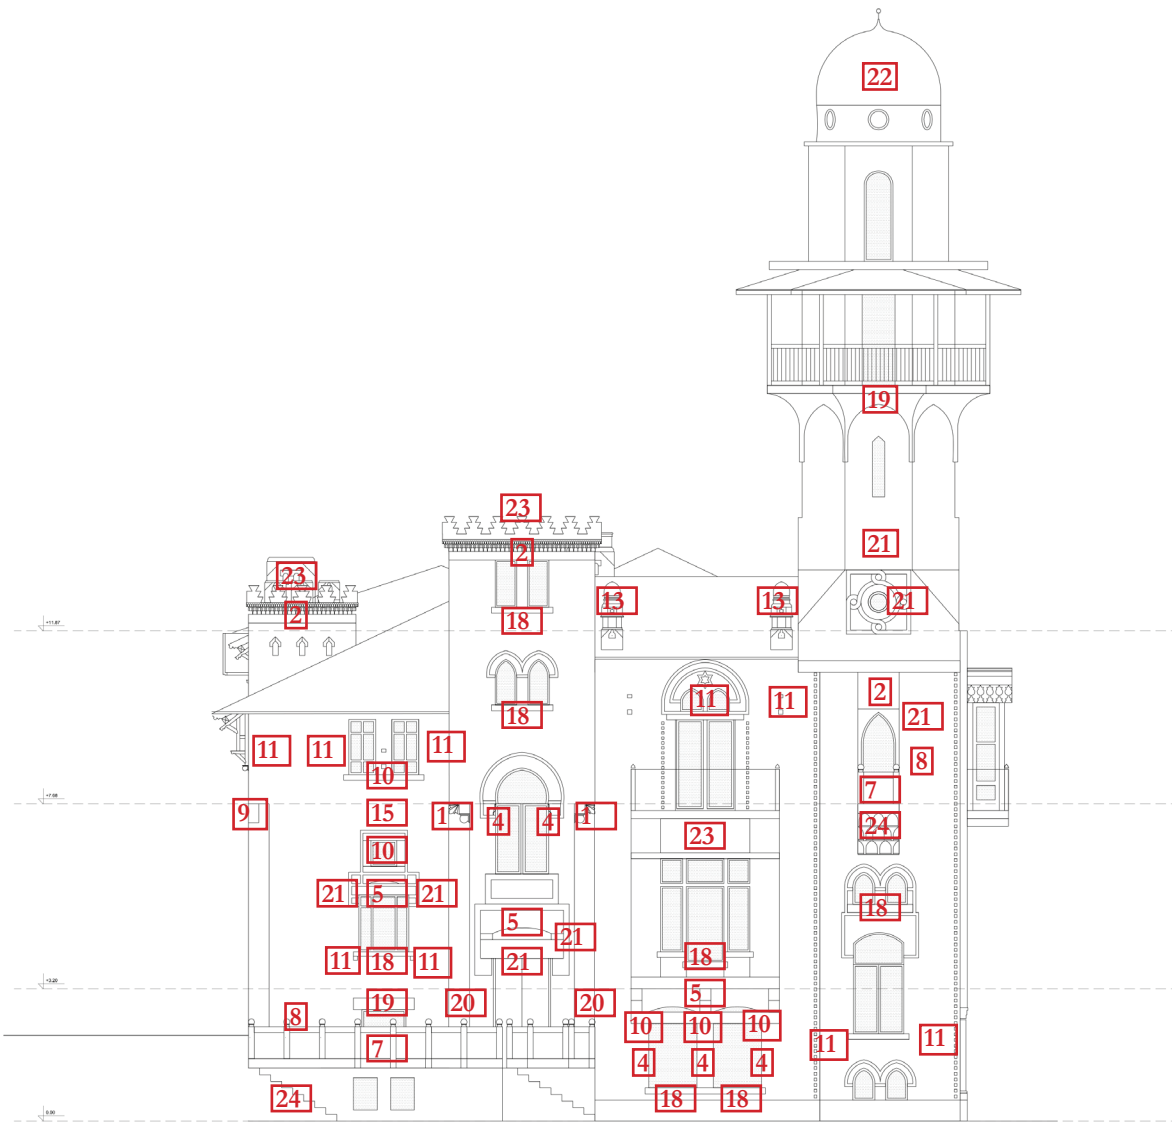

- 1 Stalaktitne niše
- 2 Stalaktitni frizi
- 3 Odprtine s stalaktiti
- 4 Stalaktitni kapiteli
- 5 Preklada - joggled voussoir
- 6 Geometrijsko oblikovana ograja
- 7 Ograja z rastlinko dekoracijo
- 8 Vaze
- 9 Konzole 1 - velike
- 10 Konzole 2 - srednje
- 11 Konzole 3 - male
- 12 Pahljačasto oblikovan balkon
- 13 Zračniki

- 14 Dimnik 1
- 15 Dimnik 2
- 16 Dimnik 3
- 17 Profiliran venec
- 18 Police
- 19 Preklada
- 20 Kapiteli in baze
- 21 Ornamenti
- 22 Kupola
- 23 Zig zag zaključek
- 24 Stopnice

5, 4, 10, 18



5, 10, 18, 19, 21



2, 7, 24




NAROČNIK Ministrstvo za izobraževanje, znanost in šport RS		OBJEKT/LOKACIJA Nova Gorica - Rafutski park z vilo	EID 7917
PROJEKTANT		DEL OBJEKTA Vila Rafut	
VODJA ENOTE		FAZA Konservatorsko restavratorski projekt	
NASILEC NAL.	MCons N. Jurgec Gurnick, udia		
VODJA SKLOPA	MCons N. Jurgec Gurnick, udia	VSEBINA/NASLOV RISBE Betonski arhitekturni dekorativni elementi	DATUM oktober 2013
IZDELAL	MCons N. Jurgec Gurnick, udia		STRAN 5
SODELAVCI			
ODG. KONS.	Mitja Mozetič, u.d.i.a., odgov. konservator	ZVKDS, OE Nova Gorica	

BETONSKI ARHITEKTURNI DEKORATIVNI ELEMENTI

FOTOGRAFIJE




OZNAČBE

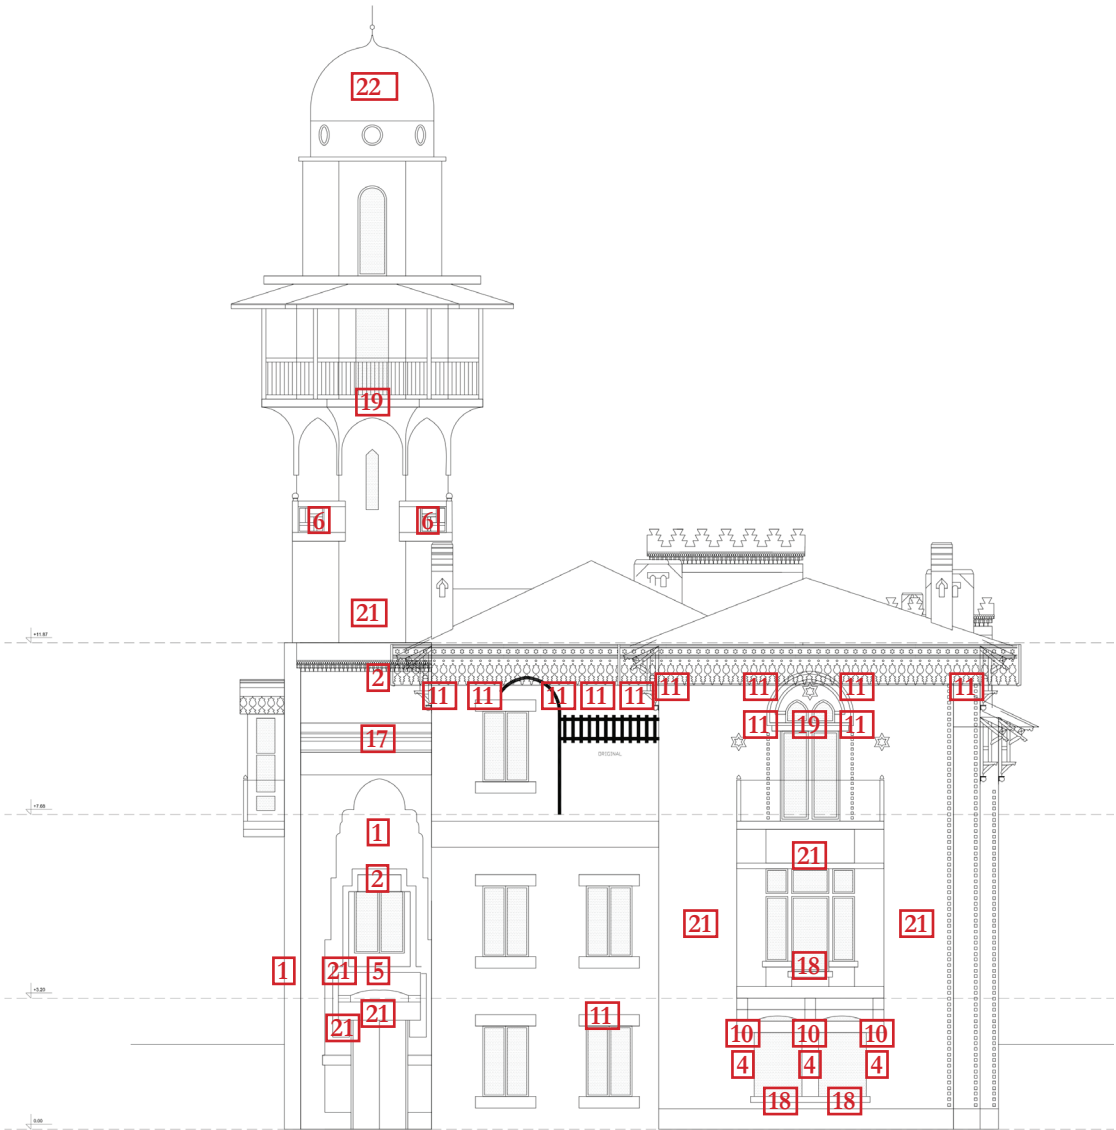

- 1 Stalaktitne niše
- 2 Stalaktitni frizi
- 3 Odprtine s stalaktiti
- 4 Stalaktitni kapiteli
- 5 Preklada - joggled voussoir
- 6 Geometrijsko oblikovana ograja
- 7 Ograja z rastlinko dekoracijo
- 8 Vaze
- 9 Konzole 1 - velike
- 10 Konzole 2
- 11 Konzole 3 - male
- 12 Pahljačasto oblikovan balkon
- 13 Zračniki

- 14 Dimnik 1
- 15 Dimnik 2
- 16 Dimnik 3
- 17 Profiliran venec
- 18 Police
- 19 Preklada
- 20 Kapiteli in baze
- 21 Ornamenti
- 22 Kupola
- 23 Zig zag zaključek
- 24 Stopnice

FOTOGRAFIJE

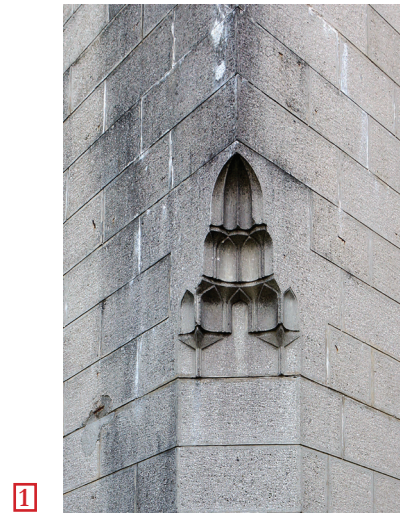

NAROČNIK Ministrstvo za izobraževanje, znanost in šport RS		OBJEKT/LOKACIJA Nova Gorica - Rafutski park z vilo	EID 7917
PROJEKTANT		DEL OBJEKTA Vila Rafut	
VODJA ENOTE		FAZA Konservatorsko restavratorski projekt	
NASILEC NAL.	MCons N. Jurgec Gurnick, udia		
VODJA SKLOPA	MCons N. Jurgec Gurnick, udia	VSEBINA/NASLOV RISBE Betonski arhitekturni dekorativni elementi	DATUM oktober 2013
IZDELAL	MCons N. Jurgec Gurnick, udia		STRAN 6
SODELAVCI			
ODG. KONS.	Mitja Mozetič, u.d.i.a., odgov. konservator	ZVKDS, OE Nova Gorica	

BETONSKI ARHITEKTURNI DEKORATIVNI ELEMENTI

FOTOGRAFIJE

OZNAČBE

FOTOGRAFIJE



6



18




11, 19



15



14

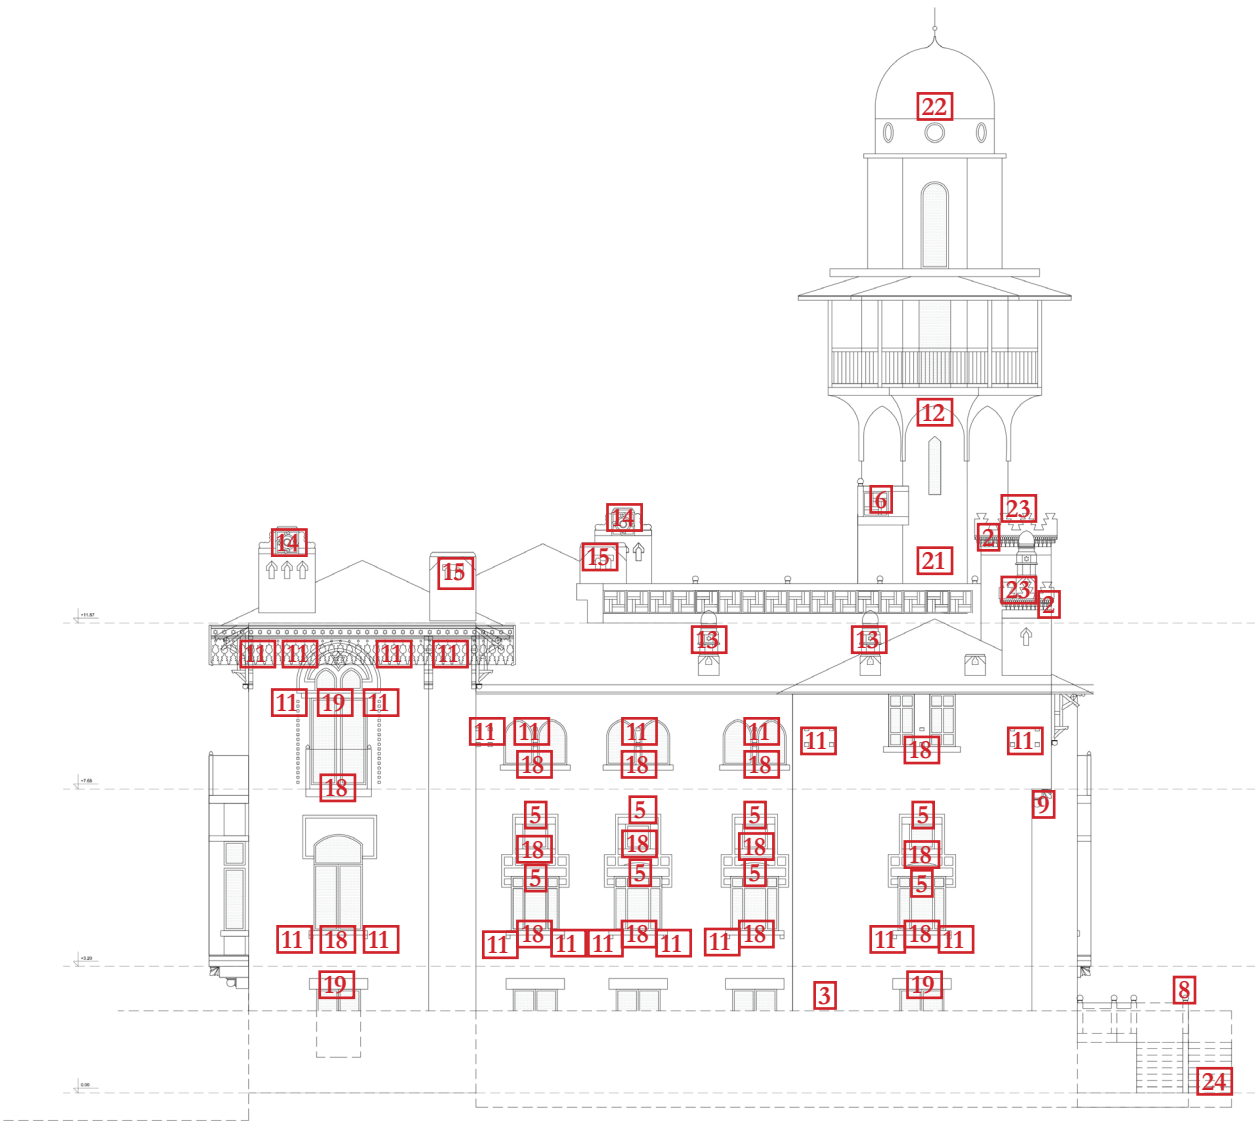

- 1 Stalaktitne niše
- 2 Stalaktitni frizi
- 3 Odprtine s stalaktiti
- 4 Stalaktitni kapiteli
- 5 Preklada - joggled voussoir
- 6 Geometrijsko oblikovana ograja
- 7 Ograja z rastlinko dekoracijo
- 8 Vaze
- 9 Konzole 1 - velike
- 10 Konzole 2
- 11 Konzole 3 - male
- 12 Pahljačasto oblikovan balkon
- 13 Zračniki

- 14 Dimnik 1
- 15 Dimnik 2
- 16 Dimnik 3
- 17 Profiliran venec
- 18 Police
- 19 Preklada
- 20 Kapiteli in baze
- 21 Ornamenti
- 22 Kupola
- 23 Zig zag zaključek
- 24 Stopnice



3



13



2, 13, 23


NAROČNIK Ministrstvo za izobraževanje, znanost in šport RS		OBJEKT/LOKACIJA Nova Gorica - Rafutski park z vilo	EID 7917
PROJEKTANT		DEL OBJEKTA Vila Rafut	
VODJA ENOTE		FAZA Konservatorsko restavratski projekt	
NASILEC NAL.	MCons N. Jurgec Gurnick, udia	VSEBINA/NASLOV RISBE Betonski arhitekturni dekorativni elementi	DATUM oktober 2013
VODJA SKLOPA	MCons N. Jurgec Gurnick, udia		
IZDELAL	MCons N. Jurgec Gurnick, udia		STRAN 7
SODELAVCI			
ODG. KONS.	Mitja Mozetič, u.d.i.a., odgov. konservator	ZVKDS, OE Nova Gorica	

BETONSKI ARHITEKTURNI DEKORATIVNI ELEMENTI

FOTOGRAFIJE



OZNAČBE

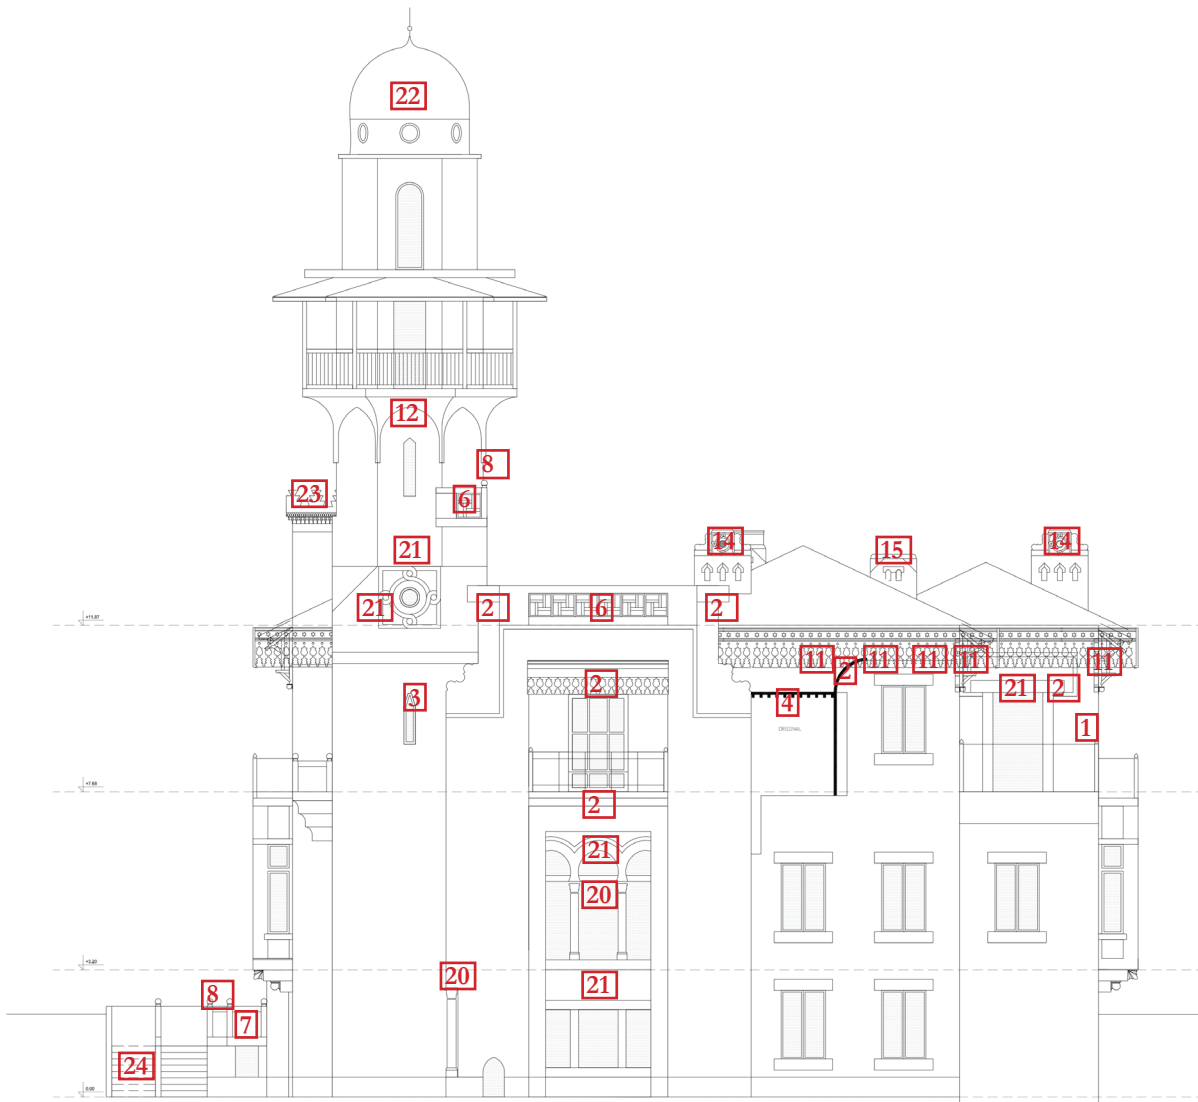

- 1 Stalaktitne niše

2 Stalaktitni frizi

3 Odprtine s stalaktiti

4 Stalaktitni kapiteli

5 Preklada - joggled voussoir

6 Geometrijsko oblikovana ograja

7 Ograja z rastlinko dekoracijo

8 Vaze

9 Konzole 1 - velike

10 Konzole 2

11 Konzole 3 - male

12 Pahljačasto oblikovan balkon

13 Zračniki
- 14 Dimnik 1

15 Dimnik 2

16 Dimnik 3

17 Profiliran venec

18 Police

19 Preklada

20 Kapiteli in baze

21 Ornamenti

22 Kupola

23 Zig zag zaključek

24 Stopnice

FOTOGRAFIJE



NAROČNIK Ministrstvo za izobraževanje, znanost in šport RS		OBJEKT/LOKACIJA Nova Gorica - Rafutski park z vilo	EID 7917
PROJEKTANT		DEL OBJEKTA Vila Rafut	
VODJA ENOTE		FAZA Konservatorsko restavratorski projekt	
NASILEC NAL.	MCons N. Jurgec Gurnick, udia		
VODJA SKLOPA	MCons N. Jurgec Gurnick, udia		
IZDELAL	MCons N. Jurgec Gurnick, udia	VSEBINA/NASLOV RISBE Betonski arhitekturni dekorativni elementi	DATUM oktober 2013
SODELAVCI			STRAN 8
ODG. KONS.	Mitja Mozetič, u.d.i.a., odgov. konservator	ZVKDS, OE Nova Gorica	

FOTOGRAFIJE



1 Keramične ploščice



1 Keramične ploščice



2 Terazzo

OZNAČBE



FOTOGRAFIJE







3 Parket



3 Parket

- 1 Keramične ploščice
- 2 Terazzo
- 3 Parket
- 3 Predvidevamo, da je pod talno oblogo parket
- 4 Zaključne letve

NAROČNIK Ministrstvo za izobraževanje, znanost in šport RS		OBJEKT/LOKACIJA Nova Gorica - Rafutski park z vilo	EID 7917
PROJEKTANT		DEL OBJEKTA Vila Rafut	
VODJA ENOTE		FAZA Konservatorsko restavratorski projekt	
NASILEC NAL.	MCons N. Jurgec Gurnick, udia		
VODJA SKLOPA	MCons N. Jurgec Gurnick, udia		
IZDELAL	MCons N. Jurgec Gurnick, udia	VSEBINA/NASLOV RISBE Ohranjena talna površina	DATUM oktober 2013
SODELAVCI			STRAN 9
ODG. KONS.	Mitja Mozetič, u.d.i.a., odgov. konservator		
		ZVKDS, OE Nova Gorica	

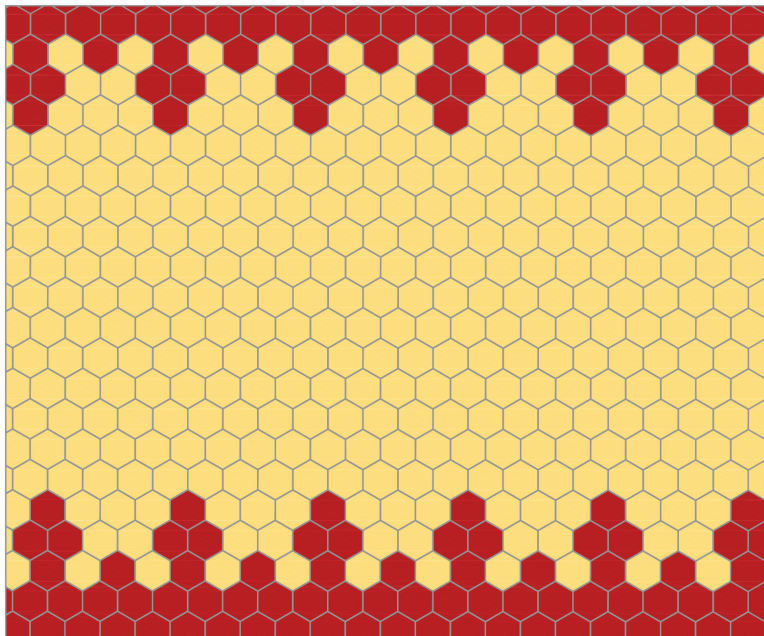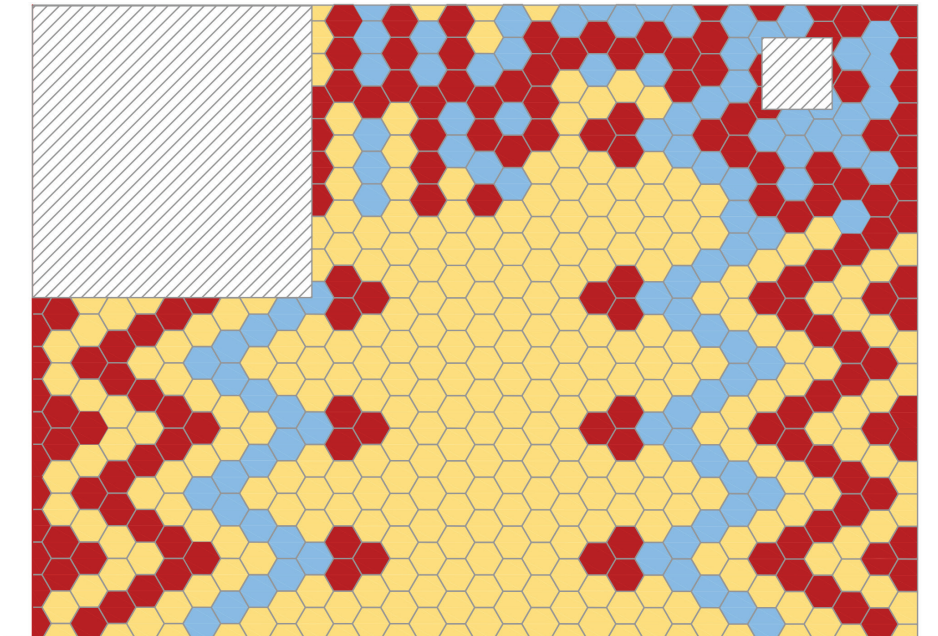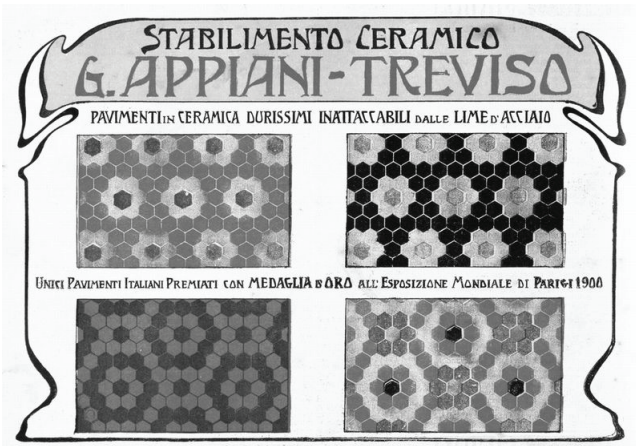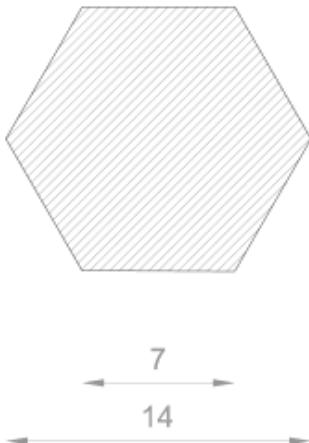04-1.4		DOKUMENTACIJA - VILA RAFUT																																		
		OHRANJENA TALNA POVRŠINA																																		
FOTOGRAFIJE		IZRIS																																		
 Keramčne ploščice na stranskem stopnišču  Keramčne ploščice na hodniku  Keramčne ploščice v vhodni veži		 Keramčne ploščice na stranskem stopnišču  Detajl vzorca keramičnega tlaka v veži v pritličju Keramične ploščice, izdelek firme G. Appiani iz Trevisa, zaradi nedostopnosti nismo mogli natančno pregledati in oceniti. Predlagamo, ko se objekt očisti in pripravi za gradbena dela, se keramične ploščice popišejo in oceni njihovo stanje.		 Promocijski material za keramične ploščice firme G. Appiano  <table><tr><td colspan="2">NAROČNIK Ministrstvo za izobraževanje, znanost in šport RS</td><td>OBJEKT/LOKACIJA Nova Gorica - Rafutski park z vilo</td><td>EID 7917</td></tr><tr><td>PROJEKTANT</td><td></td><td colspan="2">DEL OBJEKTA Vila Rafut</td></tr><tr><td>VODJA ENOTE</td><td></td><td colspan="2" rowspan="4">FAZA Konservatorsko restavratorski projekt</td></tr><tr><td>NASILEC NAL.</td><td>MCons N. Jurgec Gurnick, udia</td></tr><tr><td>VODJA SKLOPA</td><td>MCons N. Jurgec Gurnick, udia</td></tr><tr><td>IZDELAL</td><td>MCons N. Jurgec Gurnick, udia</td></tr><tr><td>SODELAVCI</td><td></td><td rowspan="3">VSEBINA/NASLOV RISBE Ohranjena talna površina</td><td>DATUM oktober 2013</td></tr><tr><td></td><td></td><td rowspan="2">STRAN 10</td></tr><tr><td>ODG. KONS.</td><td>Mitja Mozetič, u.d.i.a., odgov. konservator</td></tr><tr><td></td><td></td><td>ZVKDS, OE Nova Gorica</td><td></td></tr></table>		NAROČNIK Ministrstvo za izobraževanje, znanost in šport RS		OBJEKT/LOKACIJA Nova Gorica - Rafutski park z vilo	EID 7917	PROJEKTANT		DEL OBJEKTA Vila Rafut		VODJA ENOTE		FAZA Konservatorsko restavratorski projekt		NASILEC NAL.	MCons N. Jurgec Gurnick, udia	VODJA SKLOPA	MCons N. Jurgec Gurnick, udia	IZDELAL	MCons N. Jurgec Gurnick, udia	SODELAVCI		VSEBINA/NASLOV RISBE Ohranjena talna površina	DATUM oktober 2013			STRAN 10	ODG. KONS.	Mitja Mozetič, u.d.i.a., odgov. konservator			ZVKDS, OE Nova Gorica	
NAROČNIK Ministrstvo za izobraževanje, znanost in šport RS		OBJEKT/LOKACIJA Nova Gorica - Rafutski park z vilo	EID 7917																																	
PROJEKTANT		DEL OBJEKTA Vila Rafut																																		
VODJA ENOTE		FAZA Konservatorsko restavratorski projekt																																		
NASILEC NAL.	MCons N. Jurgec Gurnick, udia																																			
VODJA SKLOPA	MCons N. Jurgec Gurnick, udia																																			
IZDELAL	MCons N. Jurgec Gurnick, udia																																			
SODELAVCI		VSEBINA/NASLOV RISBE Ohranjena talna površina	DATUM oktober 2013																																	
			STRAN 10																																	
ODG. KONS.	Mitja Mozetič, u.d.i.a., odgov. konservator																																			
		ZVKDS, OE Nova Gorica																																		


FOTOGRAFIJE

IZRIS



OZNAČBE IN FOTOGRAFIJE




1 Francoski balkon

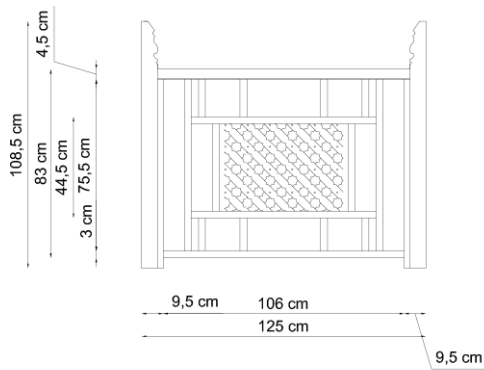



3 Balkonska ograja nad izzidkom

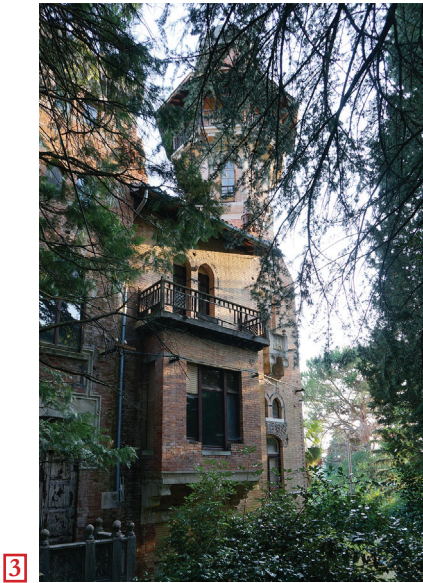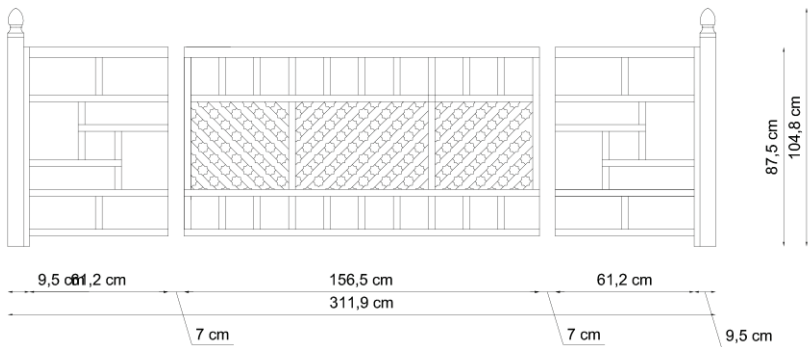

2 Ograja pri zaprti terasi z nadstreškom

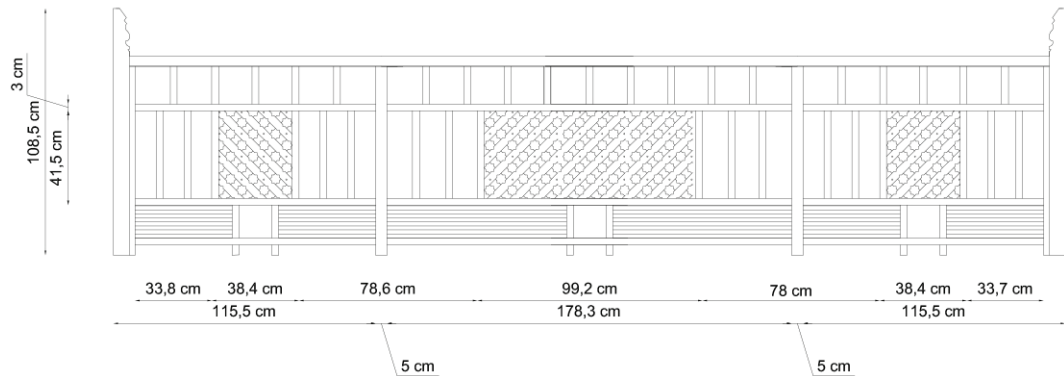

2 Ograja pri zaprti terasi z nadstreškom

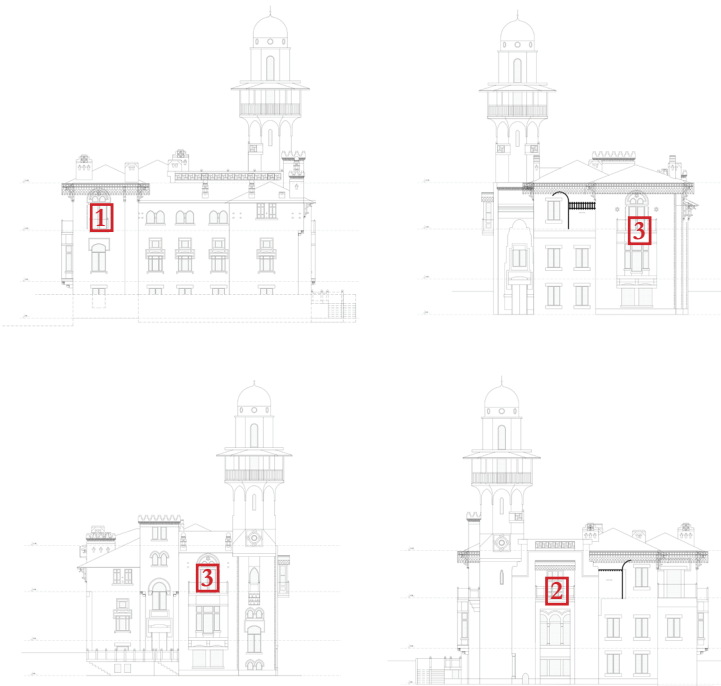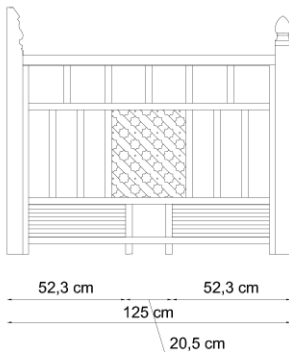


NAROČNIK Ministrstvo za izobraževanje, znanost in šport RS		OBJEKT/LOKACIJA Nova Gorica - Rafutski park z vilo	EID 7917
PROJEKTANT		DEL OBJEKTA Vila Rafut	
VODJA ENOTE		FAZA Konservatorsko restavratski projekt	
NASILEC NAL.	MCons N. Jurgec Gurnick, udia		
VODJA SKLOPA	MCons N. Jurgec Gurnick, udia		
IZDELAL	MCons N. Jurgec Gurnick, udia	VSEBINA/NASLOV RISBE Ohranjene lesene ograje	DATUM oktober 2013
SODELAVCI			STRAN 11
ODG. KONS.	Mitja Mozetič, u.d.i.a., odgov. konservator	ZVKDS, OE Nova Gorica	

FOTOGRAFIJE

IZRIS

FOTOGRAFIJE

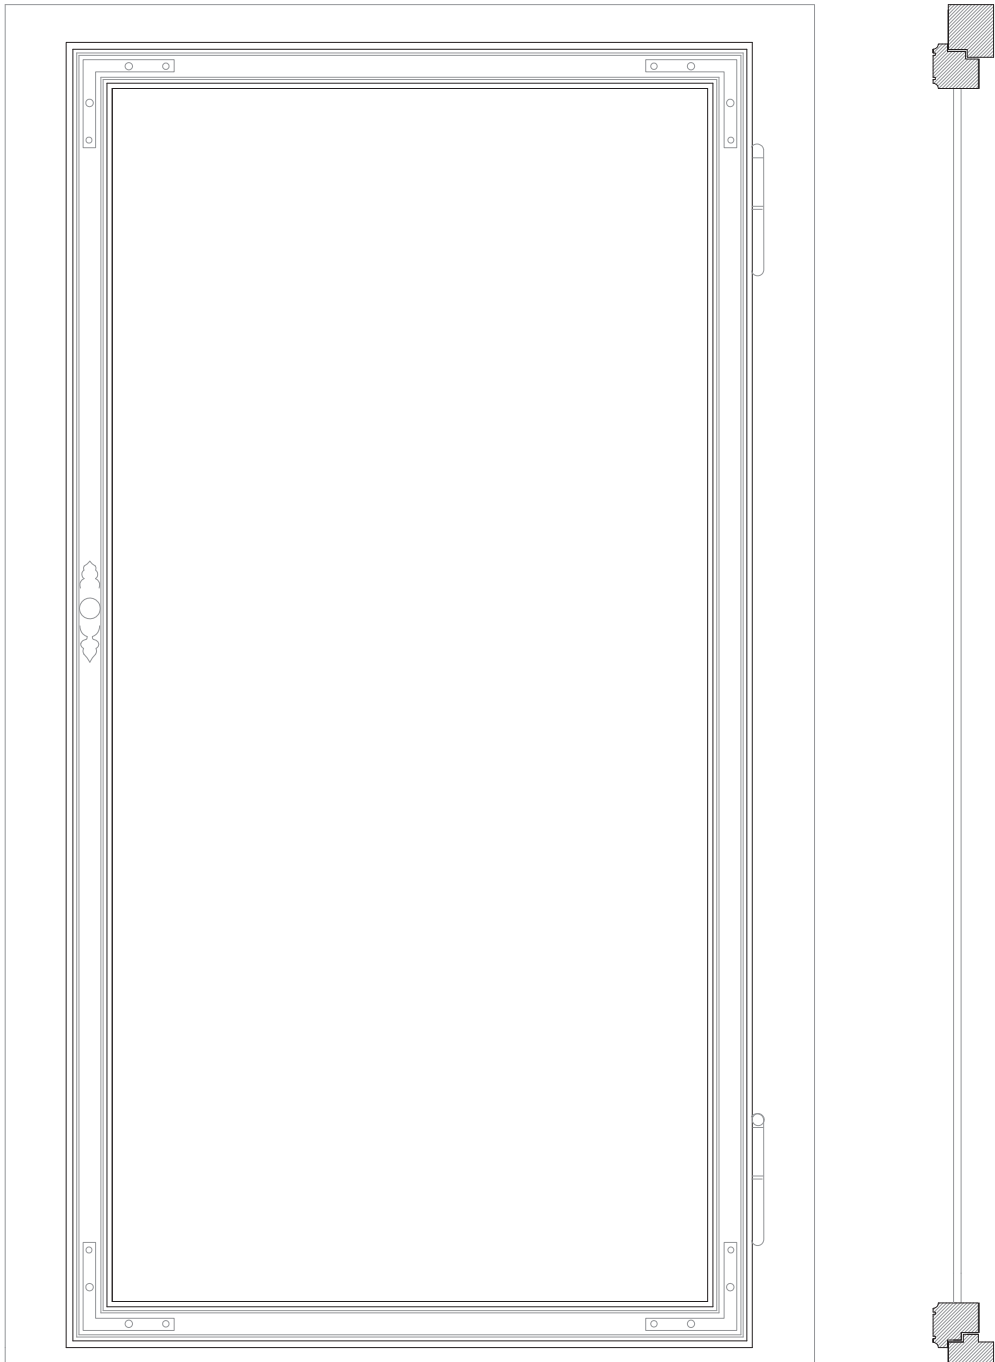

M 1:10, izris okenskega okvirja



M 2:1, delni izris okvirja okenskih vrat




V celotnem objektu se nahaja 31 ohranjenih tipov oken in 11 ohranjenih tipov vrat. Okna so iz macesnovega lesa (*Larix spp.*), medtem ko so zunanja vhodna in garažna iz macesnovega (*Larix spp.*), notranja pa iz smrekovega lesa (*Picea abies Mill.*).

Okna in vrata so izdelek ene obrtniške delavnice, kar je razvidno iz poenotene okrasne dekoracije na površinah. Zasledili smo tudi ostanke barvne zasteklitve, ki se še pojavlja pri nekaterih okenskih nadsvetlobnicah in kot polnilo pri nekaterih pomembnejših vratih.

V primeru obnove objekta predlagamo, da se okna in vrata ohranijo in primerno restavrirajo.


NAROČNIK Ministrstvo za izobraževanje, znanost in šport RS		OBJEKT/LOKACIJA Nova Gorica - Rafutski park z vilo	EID 7917
PROJEKTANT		DEL OBJEKTA Vila Rafut	
VODJA ENOTE		FAZA	
NASILEC NAL.	MCons N. Jurgec Gurnick, udia	Konservatorsko restavratorski projekt	
VODJA SKLOPA	MCons N. Jurgec Gurnick, udia		
IZDELAL	MCons N. Jurgec Gurnick, udia	VSEBINA/NASLOV RISBE Stavbno pohištvo	DATUM oktober 2013
SODELAVCI			STRAN 12
ODG. KONS.	Mitja Mozetič, u.d.i.a., odgov. konservator	ZVKDS, OE Nova Gorica	

FOTOGRAFIJE

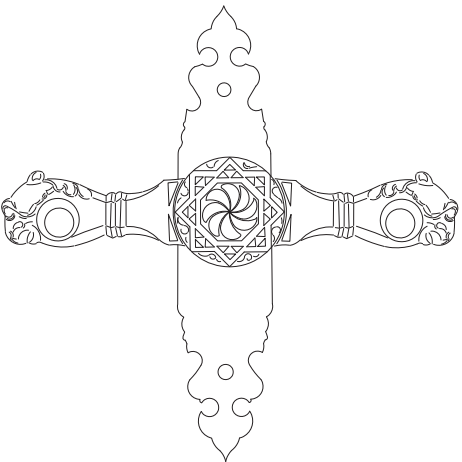

OZNAČBE

Pritličje

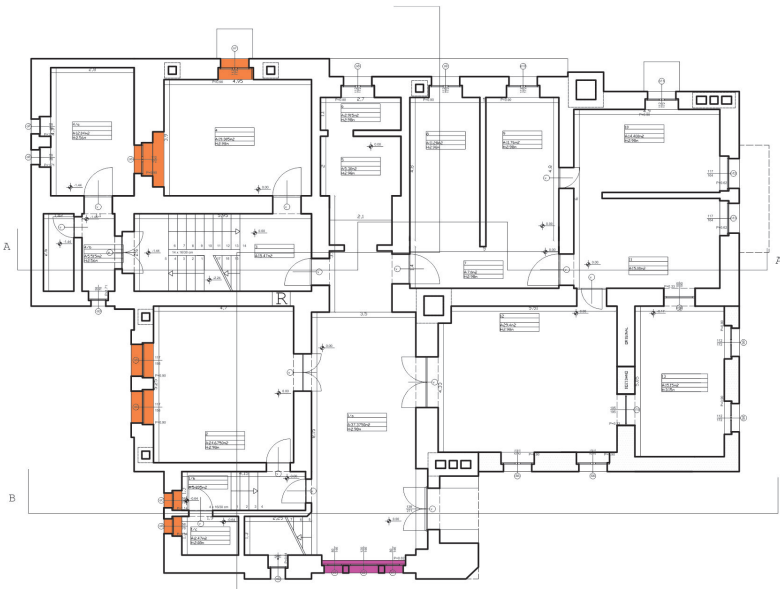


I. nadstropje



II. nadstropje



FOTOGRAFIJE

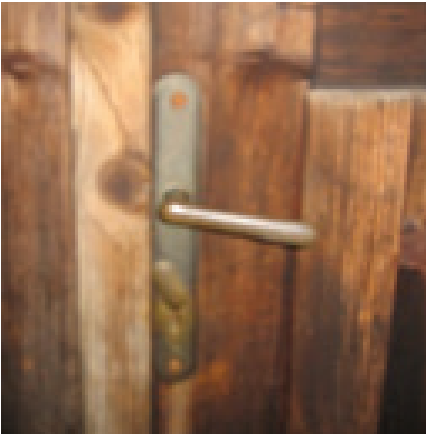

Notranji prostori v vili Rafut so precej zanemarjeni. Mnogo vrat je snetih in poškodovanih. Na osnovi samega pregleda stavbe je težko oceniti, kam so spadala sneta vrata. V vili danes ni ohranjenih več nobenih originalnih okrasnih kljuk. Bojan Klemečič, ZVKDS OE Nova Gorica, je v preteklosti še fotografiral okrasne in navadne kljuke. Predlagamo, da se v prihodnje naredijo rekonstrukcije kljuk na osnovi arhivskih fotografij in še ohranjenih okenskih oliv. Okrasne kljuke se locirajo v prostore, kjer je še danes vidno, da so bile tudi na oknih prisotne okrasne olive.


- Okrasne olive
- Navadne olive

NAROČNIK Ministrstvo za izobraževanje, znanost in šport RS		OBJEKT/LOKACIJA Nova Gorica - Rafutski park z vilo	EID 7917
PROJEKTANT		DEL OBJEKTA Vila Rafut	
VODJA ENOTE		FAZA Konservatorsko restavratorski projekt	
NASILEC NAL.	MCons N. Jurgec Gurnick, udia		
VODJA SKLOPA	MCons N. Jurgec Gurnick, udia		
IZDELAL	MCons N. Jurgec Gurnick, udia	VSEBINA/NASLOV RISBE Kljuke, Olive	DATUM oktober 2013
SODELAVCI			STRAN 13
ODG. KONS.	Mitja Mozetič, u.d.i.a., odgov. konservator	ZVKDS, OE Nova Gorica	


FOTOGRAFIJE

IZRIS

FOTOGRAFIJE

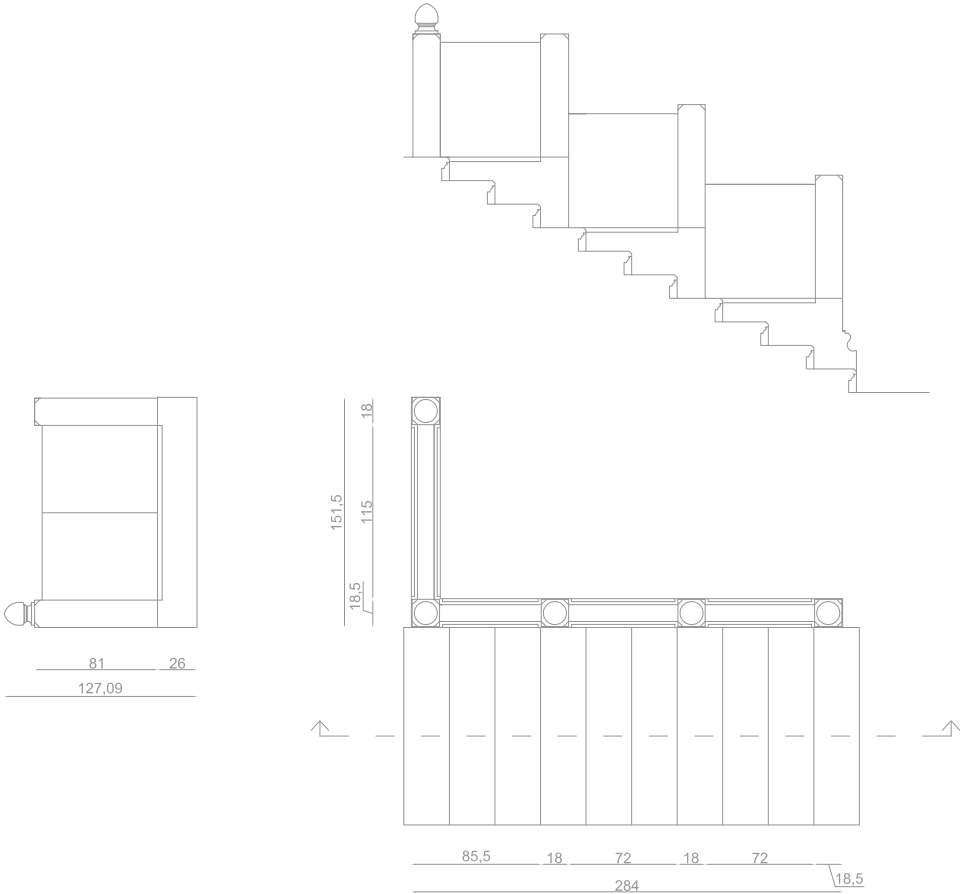

Kamnita ograja na notranjem glavnem stopnišču


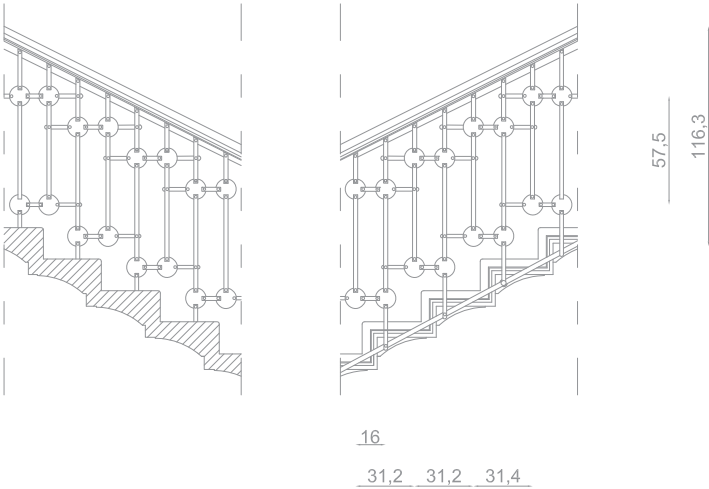


Kovana ograja na notranjem stranskem stopnišču



NAROČNIK Ministrstvo za izobraževanje, znanost in šport RS		OBJEKT/LOKACIJA Nova Gorica - Rafutski park z vilo	EID 7917
PROJEKTANT		DEL OBJEKTA Vila Rafut	
VODJA ENOTE		FAZA Konservatorsko restavratorski projekt	
NASILEC NAL.	MCons N. Jurgec Gurnick, udia	VSEBINA/NASLOV RISBE Ograje v notranjosti	DATUM oktober 2013
VODJA SKLOPA	MCons N. Jurgec Gurnick, udia		
IZDELAL	MCons N. Jurgec Gurnick, udia		
SODELAVCI		STRAN 14	
ODG. KONS.	Mitja Mozetič, u.d.i.a., odgov. konservator		
		ZVKDS, OE Nova Gorica	


ARHIVSKE FOTOGRAFIJE

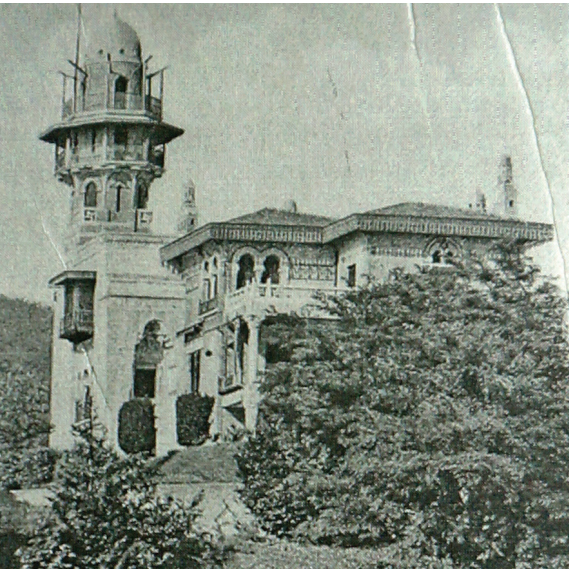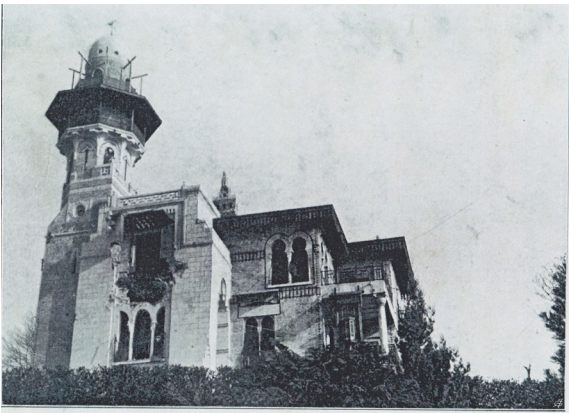

ARHIVSKE FOTOGRAFIJE




ARHIVSKE FOTOGRAFIJE

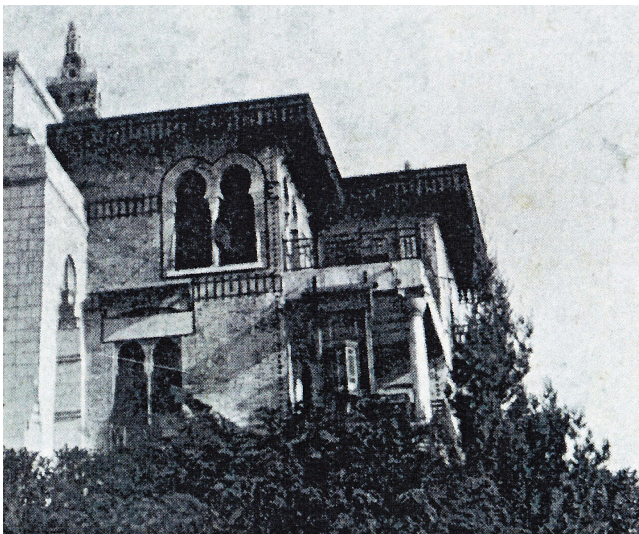

V konservatorskih pogojih so določene smernice za rekonstrukcijo dela zahodne fasade, teras in njenih arhitekturnih elementov ter konzolnih izzidkov. Na osnovi analize objekta, pregleda arhivske dokumentacije in ostankov elementov, ki so še ohranjeni v bližini vile lahko sklepamo, da z dokumentacijo, ki je danes na razpolago, ne moremo narediti natančne rekonstrukcije vseh teh elementov. Delna rekonstrukcija je možna na podlagi odkritih elementov v notranjosti, ostankov arhitekturnih elementov v bližini vile in na osnovi arhivskih fotografij, ki so nastale med prvo in drugo svetovno vojno.

NAROČNIK Ministrstvo za izobraževanje, znanost in šport RS		OBJEKT/LOKACIJA Nova Gorica - Rafutski park z vilo	EID 7917
PROJEKTANT		DEL OBJEKTA Vila	
VODJA ENOTE		FAZA Konservatorsko restavratorski projekt	
NASILEC NAL.	MCons N. Jurgec Gurnick, udia		
VODJA SKLOPA	MCons N. Jurgec Gurnick, udia		
IZDELAL	MCons N. Jurgec Gurnick, udia		
SODELAVCI		VSEBINA/NASLOV RISBE Smernice za delno rekonstrukcijo	DATUM oktober 2013
			STRAN 1
ODG. KONS.	Mitja Mozetič, u.d.i.a., odgov. konservator	ZVKDS, OE Nova Gorica	

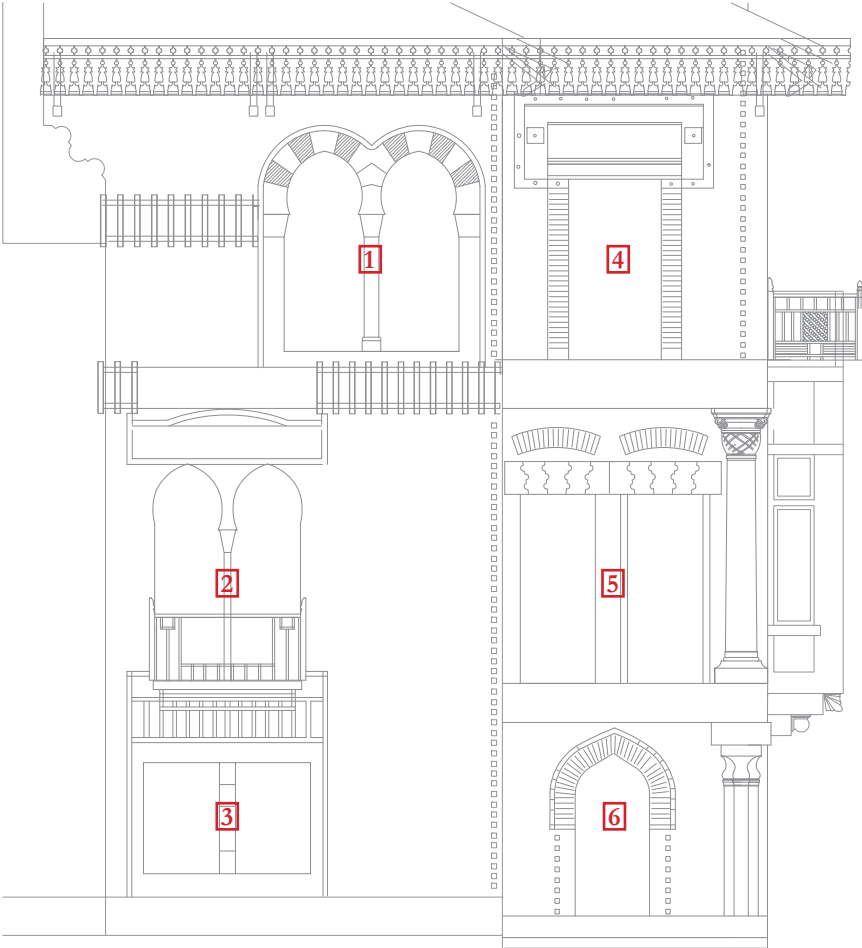FOTOGRAFIJE	OZNAČBE
	

1 - Odprtina je bila uničena med drugo svetovno vojno. Na osnovi analize in arhivske dokumentacije lahko sklepamo, da je bila oblikovana kot dvodelno okno z osrednjim, verjetno kamnitim, stebrom in stalaktitnim, verjetno betonskim (ostanki tega so še prisotni na dvorišču ob vili) kapitelom. Okno sta zaključevala mavrska loka, kjer je bila še uporabljena dekoracija ablaq - uporaba svetlih in temnih elementov. Sklepamo, da se je ponovila oblika stebra, kapitela in baze iz še obstoječega trodelnega okna, ki se nahaja na zahodni fasadi v prvem nadstropju. Na fotografijah je vidna tudi lesena zaščita - francoski balkon, vendar ne moremo z gotovostjo prepoznati vzorca. Takšna ograja, ki pa je danes ni, je bila prisotna tudi pri trodelnem oknu na zahodni fasadi. Le tu so še danes prisotni na zunanji fasadi kovinski nosilci za ograjo.

2 - Okno je izrisano na osnovi arhivskih fotografij in ostankov opečne dekoracije. Dvodelno okno z osrednjim stebrom je bilo zaključeno z mavrskimi loki in zaščiteno z leseno ograjo. Samega stebra in kapitela, kot tudi lesene ograje, ne moremo z gotovostjo določiti.

3 - Okno je izrisano na osnovi arhivskih fotografij in načrta. Predvidevamo, da je bil osrednji steber enak kot so stebri pri oknu v pritličju na zahodni fasadi.

4, 5, 6 - Odprtine so danes ohranjene, potrebne le kons. rest. del in so primerne za ponovno vzpostavitev.

* Leseni elementi, kot so ograje, morebitni opaži, lesena niša, so bili del arhitekturnih dekorativnih elementov teras. Anton Laščak jih je tudi po vojni obnovil. Leseno ograjo na zgornji terasi je zamenjal z armirano betonsko, ki je še danes prisotna. Na osnovi arhivske dokumentacije danes ne moremo natančno rekonstruirati ograj in niše.

** Na zelenici okrog vile se še nahajta oba kapitela in steber. Le ti elementi so bili del vogalnih stebrov in so danes dobro ohranjeni. Steber, ki se nahaja na severni strani, je prelomljen na dva kosa. Njegova višina se ne sklada z višinami teras. Po natančnem in pravilnem izrisu dejanskega stanja lahko predvidimo ali in koliko stebra manjka.

*** Vogalni izzidek je Anton Laščak obnovil po prvi svetovni vojni. Oblikoval ga je bolj preprosto s pravokotnimi okni in minimalno dekoracijo - betonski reliefno okrašen horizontalen trak. Natančna rekonstrukcija v stanje v letu 1914, trenutno ni možna.

NAROČNIK Ministrstvo za izobraževanje, znanost in šport RS		OBJEKT/LOKACIJA Nova Gorica - Rafutski park z vilo	EID 7917
PROJEKTANT		DEL OBJEKTA Vila Rafut	
VODJA ENOTE		FAZA Konservatorsko restavratski projekt	
NASILEC NAL.	MCons N. Jurgec Gurnick, udia		
VODJA SKLOPA	MCons N. Jurgec Gurnick, udia		
IZDELAL	MCons N. Jurgec Gurnick, udia		
SODELAVCI		VSEBINA/NASLOV RISBE Smernice za delno rekonstrukcijo	DATUM oktober 2013
			STRAN 2
ODG. KONS.	Mitja Mozetič, u.d.i.a., odgov. konservator	ZVKDS, OE Nova Gorica	

FOTOGRAFIJE

OZNAČBE




7



8



9

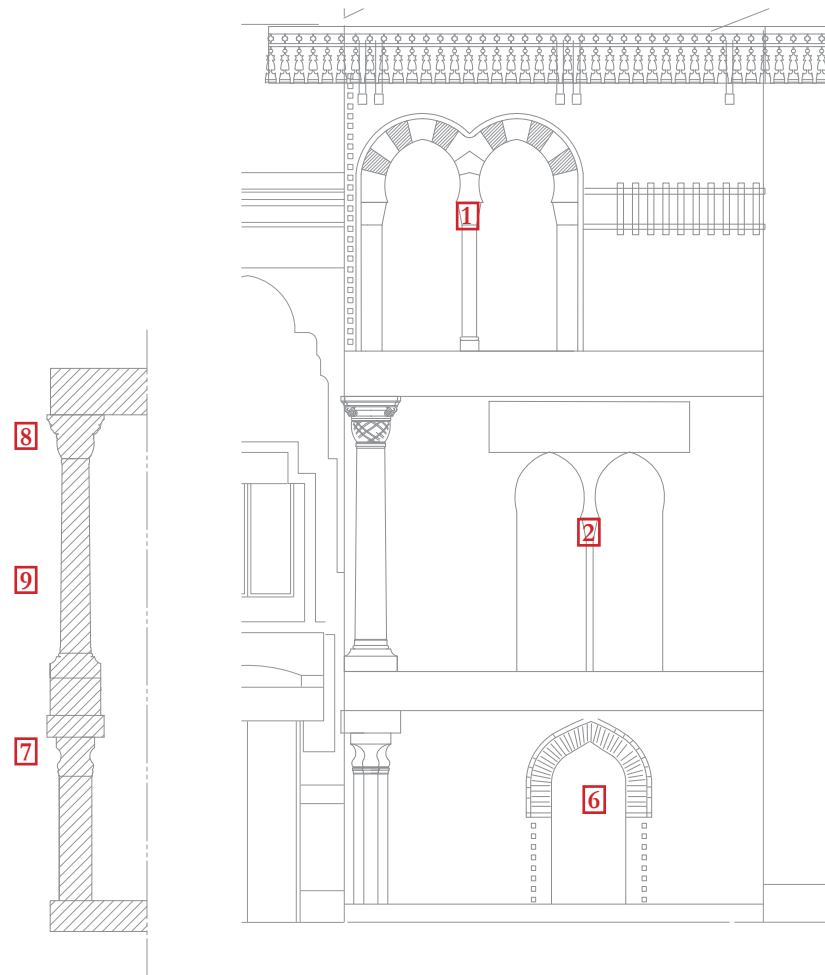

Sklepamo, da so bile odprtine na tej fasadi oblikovane kot identične odprtine na zahodni fasadi. Ohranili so se delni dokazi, kot je opečna dekoracija in ostanki kvalitetno izvedene opečne gradnje, delo Anotna Laščaka.

1 - Na osnovi analize in arhivske dokumentacije lahko sklepamo, da je bila oblikovana kot dvodelno okno z osrednjim, verjetno kamnitim, stebrom in stalaktitnim, verjetno betonskim (ostanki tega so še prisotni na dvorišču ob vili) kapitelom. Okno sta zaključevala mavrska loka, kjer je bila še uporabljena dekoracija ablaq - uporaba svetlih in temnih elementov. Sklepamo, da se je ponovila oblika stebra, kapitela in baze iz še obstoječega trodelnega okna, ki se nahaja na zahodni fasadi v prvem nadstropju. Identična odprtina se nahaja na zahodni fasadi. Le da je tu služila kot dostop na teraso.

2 - Okenska vrata so izrisana na osnovi arhivskih fotografij in ostankov opečne dekoracije. Dvodelna okenska vrata z osrednjim stebrom so bila zaključena z mavrskimi loki. Samega stebra in kapitela ne moremo z gotovostjo določiti, lahko pa sklepamo, da so bila oblikovana kot okno na zahodni fasadi.

3 - Vratna odprtina je identično oblikovana kot odprtina na zahodni strani, ki je danes v celoti ohranjena.

* Leseni elementi, kot so ograje, morebitni opaži, lesena niša, so bili del arhitekturnih dekorativnih elementov teras. Anton Laščak jih je tudi po vojni obnovil. Leseno ograjo na zgornji terasi je zamenjal z armirano betonsko, ki je še danes prisotna. Na osnovi arhivske dokumentacije danes ne moremo natančno rekonstruirati ograj in niše.

** 7, 8, 9 - Na zelenici okrog vile se še nahajata oba kapitela in steber. Le ti elementi so bili del vogalnih stebrov in so danes dobro ohranjeni. Steber, ki se nahaja na severni strani, je prelomljen na dva kosa. Njegova višina se ne sklada z višinami teras. Po natančnem in pravilnem izrisu dejanskega stanja lahko predvidimo ali in koliko stebra manjka.

*** Vogalni izzidek je Anton Laščak obnovil po prvi svetovni vojni. Oblikoval ga je bolj preprosto s pravokotnimi okni in minimalno dekoracijo - betonski reliefno okrašen horizontalen trak.


Natančna rekonstrukcija v stanje v leto 1914 trenutno ni možna.

NAROČNIK Ministrstvo za izobraževanje, znanost in šport RS		OBJEKT/LOKACIJA Nova Gorica - Rafutski park z vilo		EID 7917	
PROJEKTANT		DEL OBJEKTA Vila Rafut			
VODJA ENOTE		FAZA Konservatorsko restavratski projekt			
NASILEČ.NAL.	MCons N. Jurgec Gurnick, uđia				
VODJA SKLOPA	MCons N. Jurgec Gurnick, uđia				
IZDELAL	MCons N. Jurgec Gurnick, uđia	VSEBINA/NASLOV RISBE Smernice za delno rekonstrukcijo		DATUM oktober 2013	
SODELAVCI				STRAN 3	
ODG. KONS.	Mitja Mozetič, u.d.i.a., odgov. konservator	ZVKDS, OE Nova Gorica			

FOTOGRAFIJE



STANJE

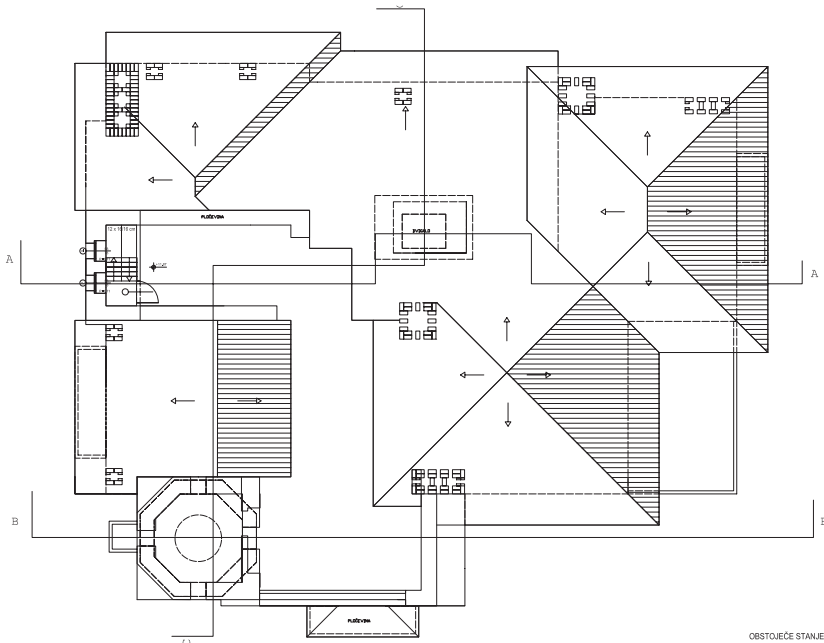

Tloris strehe kjer so vidni dimniki in zračniki. izris: Domino arhitekti doo



FOTOGRAFIJE



Ostanki elementov dimnikov in zračnikov se nahajajo okoli same vile. Le te se očisti, sanira in postavi na prvotno mesto.

Izris ohranjenih elementov. Z rdečo je označena opečna konstrukcija, ki je bila v preteklosti uničena. Natančna rekonstrukcija le te danes ni možna.

NAROČNIK Ministrstvo za izobraževanje, znanost in šport RS		OBJEKT/LOKACIJA Nova Gorica - Rafutski park z vilo	EID 7917
PROJEKTANT		DEL OBJEKTA Vila Rafut	
VODJA ENOTE		FAZA Konservatorsko restavratorski projekt	
NASILEC NAL.	MCons N. Jurgec Gurnick, udia	VSEBINA/NASLOV RISBE Smernice za delno rekonstrukcijo	DATUM oktober 2013
VODJA SKLOPA	MCons N. Jurgec Gurnick, udia		
IZDELAL	MCons N. Jurgec Gurnick, udia		
SODELAVCI		STRAN 4	
ODG. KONS.	Mitja Mozetič, u.d.i.a., odgov. konservator	ZVKDS, OE Nova Gorica	

04-1

KONSERVATORSKI NAČRT

Mapa 04

Naročnik:

RS, Ministrstvo za izobraževanje, znanost in šport

Ime enote:

Nova Gorica - Rafutski park z vilo

EŠD - evidenčna številka dediščine

7917

04-1.5 Dokumentacija parka

Pripravila:

MCons Nataša Jurgec Gurnick, udia

Izdelovalec:

Konserviranje in restavriranje, Nastja Nylander s.p.

Nosilec projekta:

MCons Nataša Jurgec Gurnick, udia

Master in Conservation of Historic Towns and Buildings, RLICC, Belgija

Štev. kons. načrta in izvoda, kraj izdelave, datum

3/2013 KN, izvod _____, Ptuj, oktober 2013

FOTOGRAFIJE

111



109

108




110



107



OZNAČBE

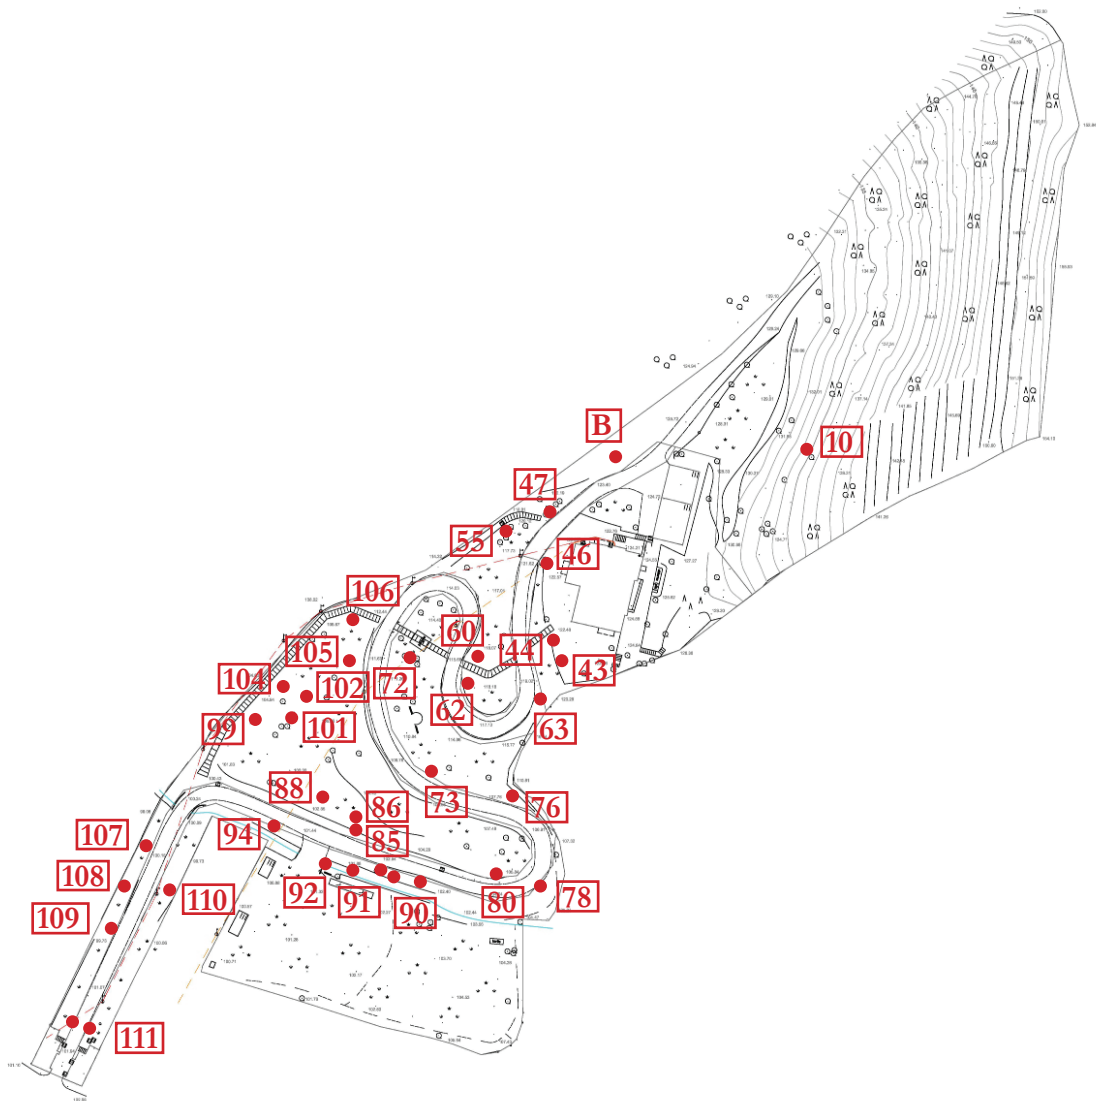

111 Palmi
109 Pacipresa
108 Pacipresa
110 Pacipresa
107 Javor
92 Jelša
91 Jelša
94 Pacipresa
90 Tri pacipresi
88 Cipresa
86 Cipresa

85 Brin
80 Dve cipresi
78 Divji kostanj
76 Cedra
73 Magnolija
72 Tri ciprese
55 Dve smreki
60 Hrast
62 Oreh
63 Smreka
43 Kostanj

44 Kaki
46 Palma
47 Palma
B Bambus
10 Pavlovnija
106 Cipresa
105 Japonska kriptomerija
102 Magnolija
101 Metasekvoje
104 Cipresa
99 Cipresa

FOTOGRAFIJE

92

91



94

90



88



NAROČNIK Ministrstvo za izobraževanje, znanost in šport RS		OBJEKT/LOKACIJA Nova Gorica - Rafutski park z vilo	EID 7917
PROJEKTANT		DEL OBJEKTA Park	
VODJA ENOTE		FAZA Konservatorsko restavratorski projekt	
NASILEC NAL.	MCons N. Jurgec Gurnick, udia		
VODJA SKLOPA	Boštjan Vauda, udika		
IZDELAL	MCons N. Jurgec Gurnick, udia	VSEBINA/NASLOV RISBE Vegetacija	DATUM oktober 2013
SODELAVCI			STRAN 1
ODG. KONS.	Mitja Mozetič, u.d.i.a., odgov. konservator	ZVKDS, OE Nova Gorica	

04-5		DOKUMENTACIJA - PARK																																
VEGETACIJA																																		
FOTOGRAFIJE		FOTOGRAFIJE		FOTOGRAFIJE																														
85  80  78  76 	73  72  55 	60  62  63 	43  44 	<table><tr><td colspan="2">NAROČNIK Ministrstvo za izobraževanje, znanost in šport RS</td><td>OBJEKT/LOKACIJA Nova Gorica - Rafutski park z vilo</td><td>EID 7917</td></tr><tr><td>PROJEKTANT</td><td></td><td colspan="2">DEL OBJEKTA Park</td></tr><tr><td>VODJA ENOTE</td><td></td><td colspan="2" rowspan="3">FAZA Konservatorsko restavratski projekt</td></tr><tr><td>NASILEC NAL.</td><td>MCons N. Jurgec Gurnick, udia</td></tr><tr><td>VODJA SKLOPA</td><td>Boštjan Vauda, udika</td></tr><tr><td>IZDELAL</td><td>MCons N. Jurgec Gurnick, udia</td><td rowspan="3">VSEBINA/NASLOV RISBE Vegetacija</td><td>DATUM oktober 2013</td></tr><tr><td>SODELAVCI</td><td></td><td rowspan="2">STRAN 2</td></tr><tr><td></td><td></td></tr><tr><td>ODG. KONS.</td><td>Mitja Mozetič, u.d.i.a., odgov. konservator</td><td>ZVKDS, OE Nova Gorica</td><td></td></tr></table>		NAROČNIK Ministrstvo za izobraževanje, znanost in šport RS		OBJEKT/LOKACIJA Nova Gorica - Rafutski park z vilo	EID 7917	PROJEKTANT		DEL OBJEKTA Park		VODJA ENOTE		FAZA Konservatorsko restavratski projekt		NASILEC NAL.	MCons N. Jurgec Gurnick, udia	VODJA SKLOPA	Boštjan Vauda, udika	IZDELAL	MCons N. Jurgec Gurnick, udia	VSEBINA/NASLOV RISBE Vegetacija	DATUM oktober 2013	SODELAVCI		STRAN 2			ODG. KONS.	Mitja Mozetič, u.d.i.a., odgov. konservator	ZVKDS, OE Nova Gorica	
NAROČNIK Ministrstvo za izobraževanje, znanost in šport RS		OBJEKT/LOKACIJA Nova Gorica - Rafutski park z vilo	EID 7917																															
PROJEKTANT		DEL OBJEKTA Park																																
VODJA ENOTE		FAZA Konservatorsko restavratski projekt																																
NASILEC NAL.	MCons N. Jurgec Gurnick, udia																																	
VODJA SKLOPA	Boštjan Vauda, udika																																	
IZDELAL	MCons N. Jurgec Gurnick, udia	VSEBINA/NASLOV RISBE Vegetacija	DATUM oktober 2013																															
SODELAVCI			STRAN 2																															
ODG. KONS.	Mitja Mozetič, u.d.i.a., odgov. konservator	ZVKDS, OE Nova Gorica																																

VEGETACIJA

FOTOGRAFIJE

FOTOGRAFIJE

FOTOGRAFIJE

47

46



B



10



106



105



102



101



99

104



NAROČNIK Ministrstvo za izobraževanje, znanost in šport RS		OBJEKT/LOKACIJA Nova Gorica - Ra-futski park z vilo	EID 7917
PROJEKTANT		DEL OBJEKTA Park	
VODJA ENOTE		FAZA Konservatorsko restavratorski projekt	
NASILEC NAL.	MCons N. Jurgec Gurnick, udia		
VODJA SKLOPA	Boštjan Vauda, udika		
IZDELAL	MCons N. Jurgec Gurnick, udia	VSEBINA/NASLOV RISBE Vegetacija	DATUM oktober 2013
SODELAVCI			STRAN 3
ODG. KONS.	Mitja Mozetič, u.d.i.a., odgov. konservator	ZVKDS, OE Nova Gorica	

FOTOGRAFIJE

OZNAČBE

FOTOGRAFIJE


4



16



30

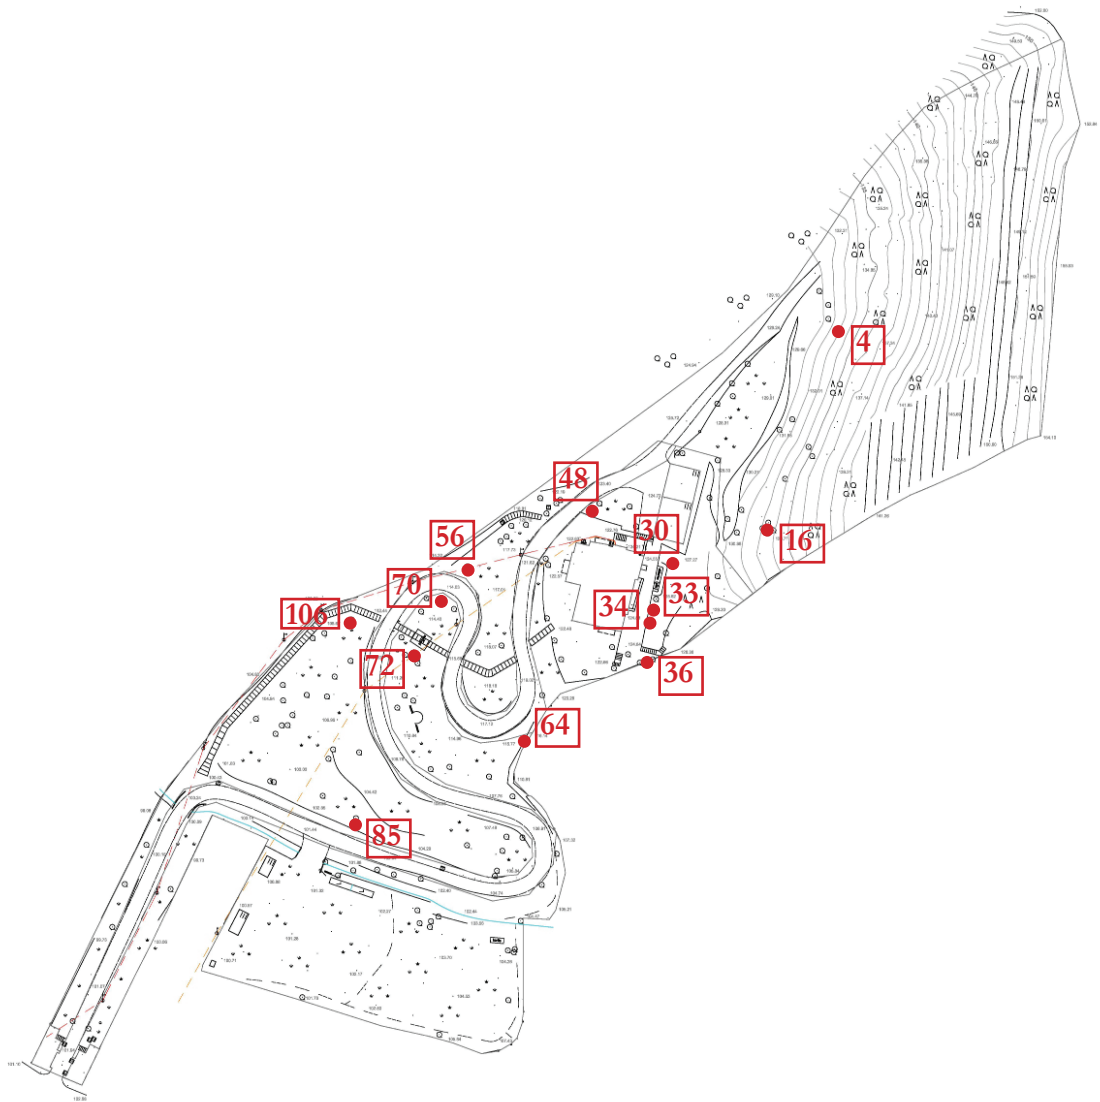

4 Javor
16 Štiri ciprese
30 Cipresa
33 Brin
34 Brin
36 Lipovec
48 Dve cipresi

56 Bor
64 Smreka
70 Cipresa
72 Tri ciprese
85 Brin
106 Cipresa

33



34



36

NAROČNIK Ministrstvo za izobraževanje, znanost in šport RS		OBJEKT/LOKACIJA Nova Gorica - Rafutski park z vilo	EID 7917
PROJEKTANT		DEL OBJEKTA Park	
VODJA ENOTE		FAZA Konservatorsko restavratorski projekt	
NASILEC NAL.	MCons N. Jurgec Gurnick, udia		
VODJA SKLOPA	Boštjan Vauda, udika	VSEBINA/NASLOV RISBE Ogroženi primerki	DATUM oktober 2013
IZDELAL	MCons N. Jurgec Gurnick, udia		
SODELAVCI			STRAN 4
ODG. KONS.	Mitja Mozetič, u.d.i.a., odgov. konservator	ZVKDS, OE Nova Gorica	

04-5

DOKUMENTACIJA - PARK

OGROŽENI PRIMERKI

FOTOGRAFIJE	FOTOGRAFIJE	FOTOGRAFIJE	
48  56  64 	70  72  85 	106 	


NAROČNIK		OBJEKT/LOKACIJA	EID
Ministrstvo za izobraževanje, znanost in šport RS		Nova Gorica - Rafutski park z vilo	7917
PROJEKTANT		DEL OBJEKTA	
		Park	
VODJA ENOTE		FAZA	
NASILEC NAL.	MCons N. Jurgec Gurnick, udia		
VODJA SKLOPA	Boštjan Vauda, udika		
IZDELAL	MCons N. Jurgec Gurnick, udia	VSEBINA/NASLOV RISBE	DATUM
SODELAVCI			
		Ogroženi primerki	oktober 2013
ODG. KONS.	Mitja Mozetič, u.d.i.a., odgov. konservator		
		ZVKDS, OE Nova Gorica	STRAN
			5

PARK - ARHITEKTURNI ELEMENTI, PARKOVNI ELEMENTI

FOTOGRAFIJE

OZNAČBE

FOTOGRAFIJE

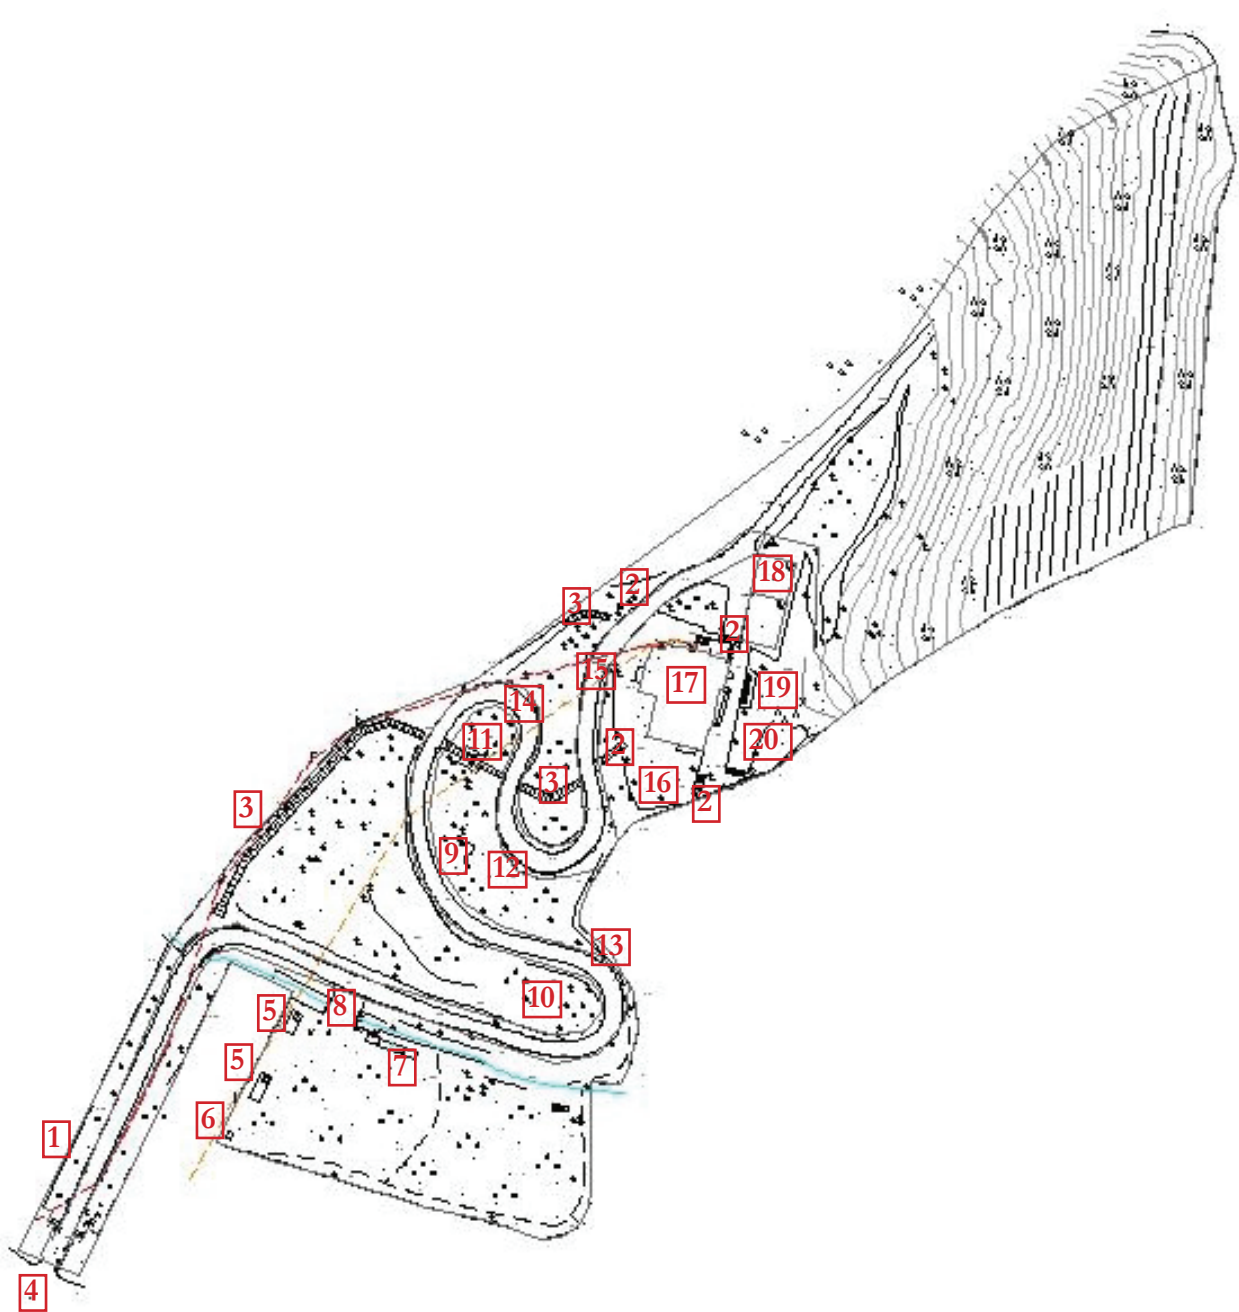

- 1 Makedamska dovozna pot

2 Betonske stopnice

3 Stopnice, obdelane z betonskimi robniki in mačjimi glavami

4 Vhodni objekt

5 Gospodarski objekti

6 Pasja uta

7 Korito, kompostnik

8 Most

9 Kolup kupole s stranskima klopca

10 Ostanek stalaktitnega kapitela

11 Počivališče s pergolo in dvema betonskima klopca
- 12 Oporni zid z vgrajenimi islamskimi dekorativnimi elementi

13 Oporni zid z dvojnim profiliranim trakom, dekoracijo in dekorativnimi elementi

14 Delno vkopani islamski dekorativni elementi

15 Vkopani ostanki islamskih elementov

16 Ostanki arhitekturnih dekoriranih elementov

17 Vila

18 Garaža

19 Robniki zeliščnega vrta

20 Terasa

NAROČNIK Ministrstvo za izobraževanje, znanost in šport RS		OBJEKT/LOKACIJA Nova Gorica - Rafutski park z vilo	EID 7917
PROJEKTANT		DEL OBJEKTA Park	
VODJA ENOTE		FAZA Konservatorsko restavratorski projekt	
NASILEC NAL.	MCons N. Jurgec Gurnick, udia		
VODJA SKLOPA	Boštjan Vauda, udika		
IZDELAL	MCons N. Jurgec Gurnick, udia	VSEBINA/NASLOV RISBE Park - arh. el., parkovni el.	DATUM oktober 2013
SODELAVCI			STRAN 6
ODG. KONS.	Mitja Mozetič, u.d.i.a., odgov. konservator	ZVKDS, OE Nova Gorica	

04-5

DOKUMENTACIJA - PARK

PARK - ARHITEKTURNI ELEMENTI, PARKOVNI ELEMENTI

FOTOGRAFIJE	FOTOGRAFIJE	FOTOGRAFIJE	
9 	14 	19 	
10 	15 		
11 	16 		
12 	17 		
13 	18 		

NAROČNIK		OBJEKT/LOKACIJA	EID
Ministrstvo za izobraževanje, znanost in šport RS		Nova Gorica - Rafutski park z vilo	7917
PROJEKTANT		DEL OBJEKTA	
		Park	
VODJA ENOTE		FAZA	
NASILEC NAL.	MCons N. Jurgec Gurnick, udia		
VODJA SKLOPA	Boštjan Vauda, udika		
IZDELAL	MCons N. Jurgec Gurnick, udia		
SODELAVCI		Park - arh. el., parkovni el.	DATUM
			oktober 2013
			STRAN
ODG. KONS.	Mitja Mozetič, u.d.i.a., odgov. konservator	ZVKDS, OE Nova Gorica	7

OSTANKI ARHITEKTURNIH ELEMENTOV V OKOLICI VILE

FOTOGRAFIJE

OZNAČBE

FOTOGRAFIJE

1



2



2



3



4



5




5



- 1 Zlomljen steber
2 Ostanki kapitela v nadstropju, dimnika, stopnica, kapiteli
3 Kapitel stebra v pritličju
4 Ostanki podstavkov, stebrov
5 Stopnice, ostanki se nahajajo po kosih v bližini vile

NAROČNIK Ministrstvo za izobraževanje, znanost in šport RS		OBJEKT/LOKACIJA Nova Gorica - Rafutski park z vilo	EID 7917
PROJEKTANT		DEL OBJEKTA Park	
VODJA ENOTE		FAZA Konservatorsko restavratorski projekt	
NASILEC NAL.	MCons N. Jurgec Gurnick, udia		
VODJA SKLOPA	Boštjan Vauda, udika		
IZDELAL	MCons N. Jurgec Gurnick, udia	VSEBINA/NASLOV RISBE Ostanki arh. el. v okolici vile	DATUM oktober 2013
SODELAVCI			STRAN 8
ODG. KONS.	Mitja Mozetič, u.d.i.a., odgov. konservator	ZVKDS, OE Nova Gorica	

RISBA

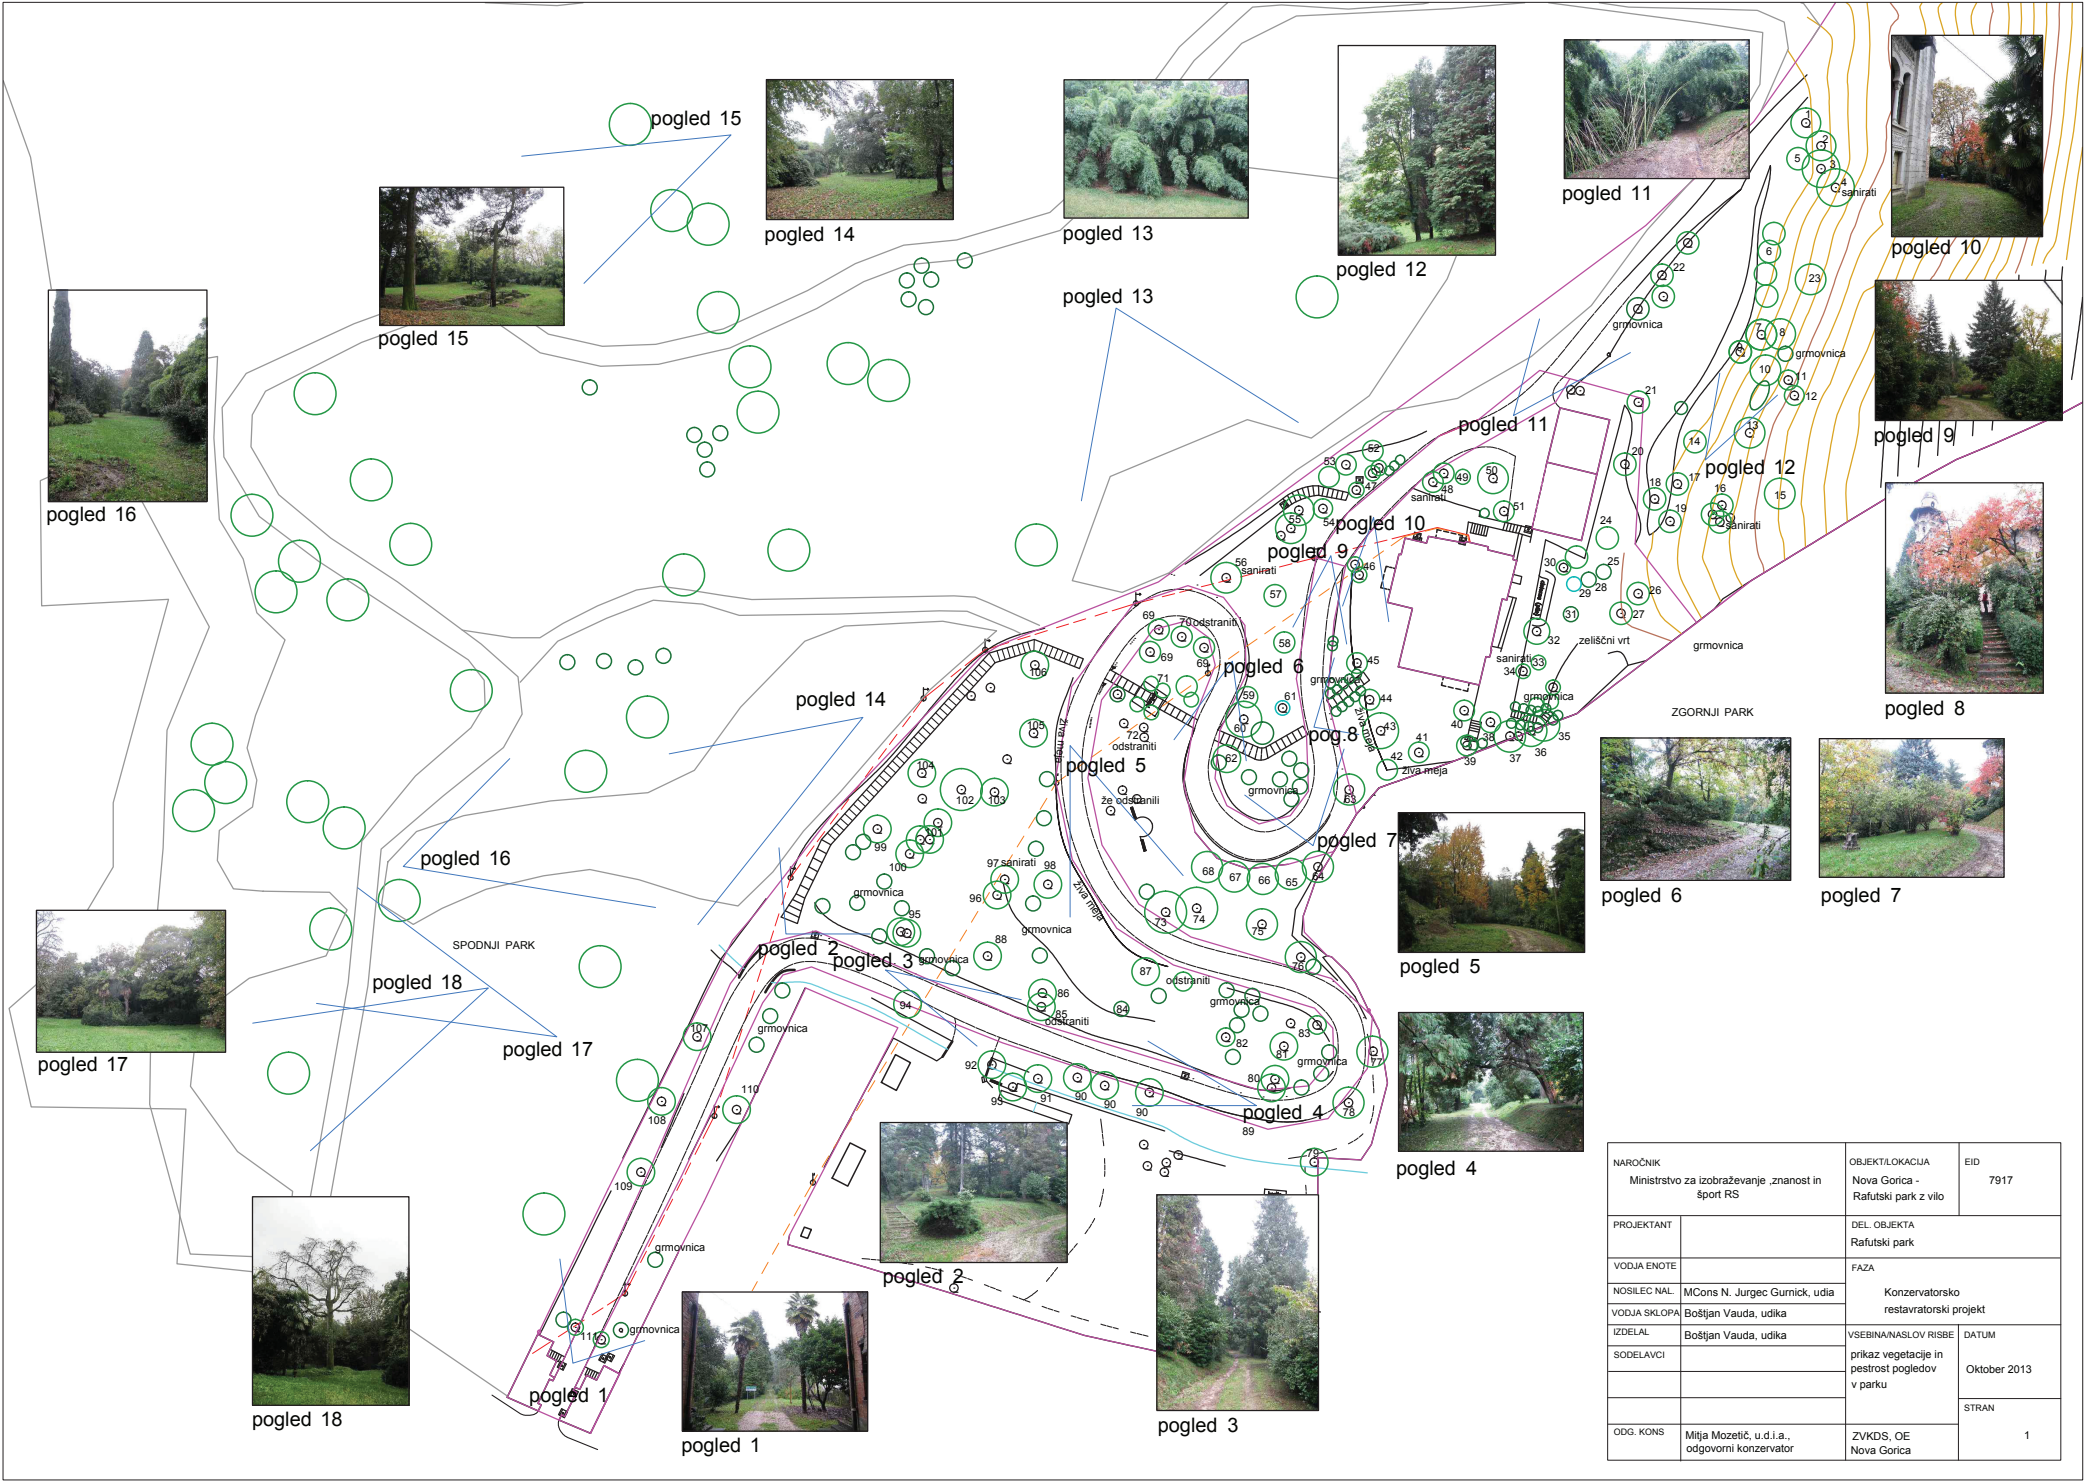

NAROČNIK Ministrstvo za izobraževanje, znanost in šport RS		OBJEKT/LOKACIJA Nova Gorica - Rafuški park z vilo	EID 7917
PROJEKTANT		DEL OBJEKTA Park	
VODJA ENOTE		FAZA Konzervatorsko restavratski projekt	
NASILEC NAL.	MCons N. Jurgec Gurnick, udia	VSEBINA/NASLOV RISBE Pogledi v parku	DATUM oktober 2013
VODJA SKLOPA	Boštjan Vauda, udika		
IZDELAL	MCons N. Jurgec Gurnick, udia		
SODELAVCI		STRAN	9
ODG. KONS.	Mitja Mozetič, u.d.i.a., odgov. konzervator		
		ZVKDS, OE Nova Gorica	