



# IZTOK METERORNEGA KANALA

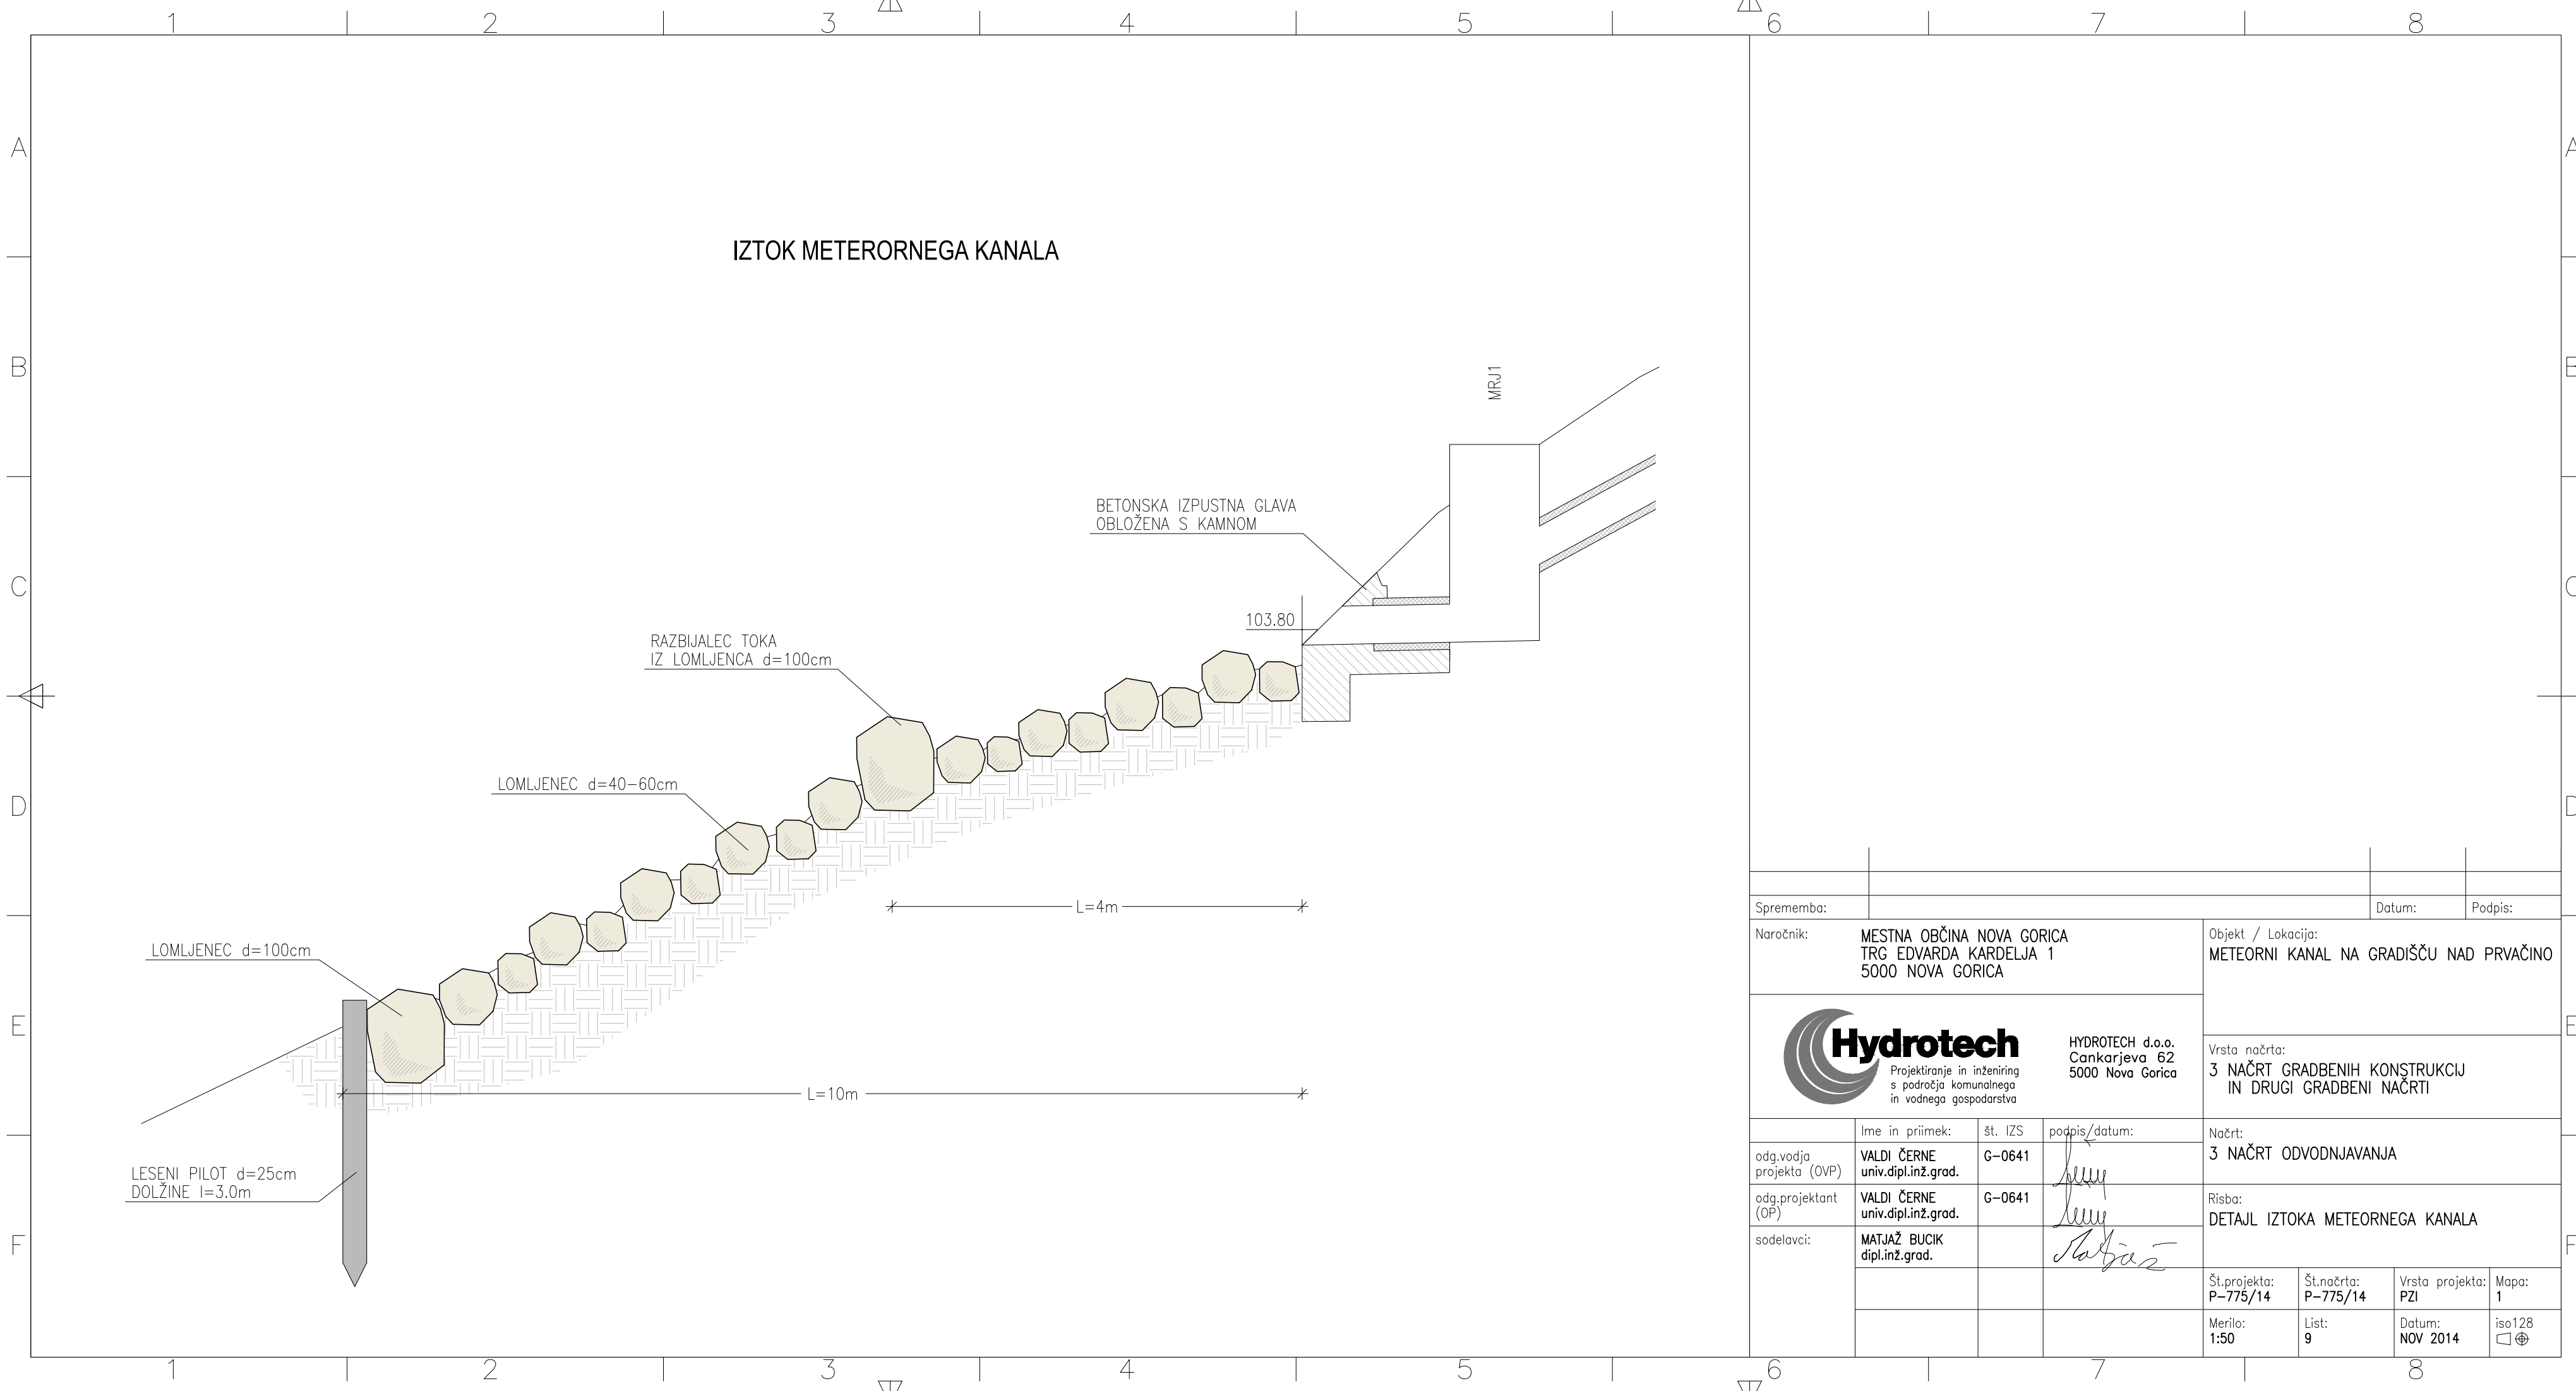

Sprememba:		Datum:		Podpis:	
Naročnik:			Objekt / Lokacija:		
MESTNA OBČINA NOVA GORICA TRG EDVARDA KARDELJA 1 5000 NOVA GORICA			METEORNI KANAL NA GRADIŠČU NAD PRVAČINO		
 <b>Hydrotech</b> Projektiranje in inženiring s področja komunalnega in vodnega gospodarstva			Vrsta načrta:		
			3 NAČRT GRADBENIH KONSTRUKCIJ IN DRUGI GRADBENI NAČRTI		
odg.vodja projekta (OVP)		Ime in priimek:	št. IZS	podpis/datum:	
VALDI ČERNE univ.dipl.inž.grad.		VALDI ČERNE univ.dipl.inž.grad.	G-0641		
odg.projektant (OP)		Ime in priimek:	št. IZS	Načrt:	
VALDI ČERNE univ.dipl.inž.grad.		VALDI ČERNE univ.dipl.inž.grad.	G-0641	3 NAČRT ODVODNJAVANJA	
sodelavci:		Ime in priimek:	št. IZS	Risba:	
MATJAŽ BUCIK dipl.inž.grad.		MATJAŽ BUCIK dipl.inž.grad.		DETAJL IZTOKA METERORNEGA KANALA	
		Št.projekta:	Št.načrta:	Vrsta projekta:	Mapa:
		P-775/14	P-775/14	PZI	1
		Merilo:	List:	Datum:	iso128
		1:50	9	NOV 2014	