


1:000 x 0,400 = 0,400 m
 © Corus Inženirji d.o.o. družba za inženiring, projektiranje in tehnično svetovanje / Zgledbe 19 - si-5270 ajp@corus.si / www.corusinzenirji.si / info@corusinzenirji.si
 7112_21_P111-116_C03_03.dwg

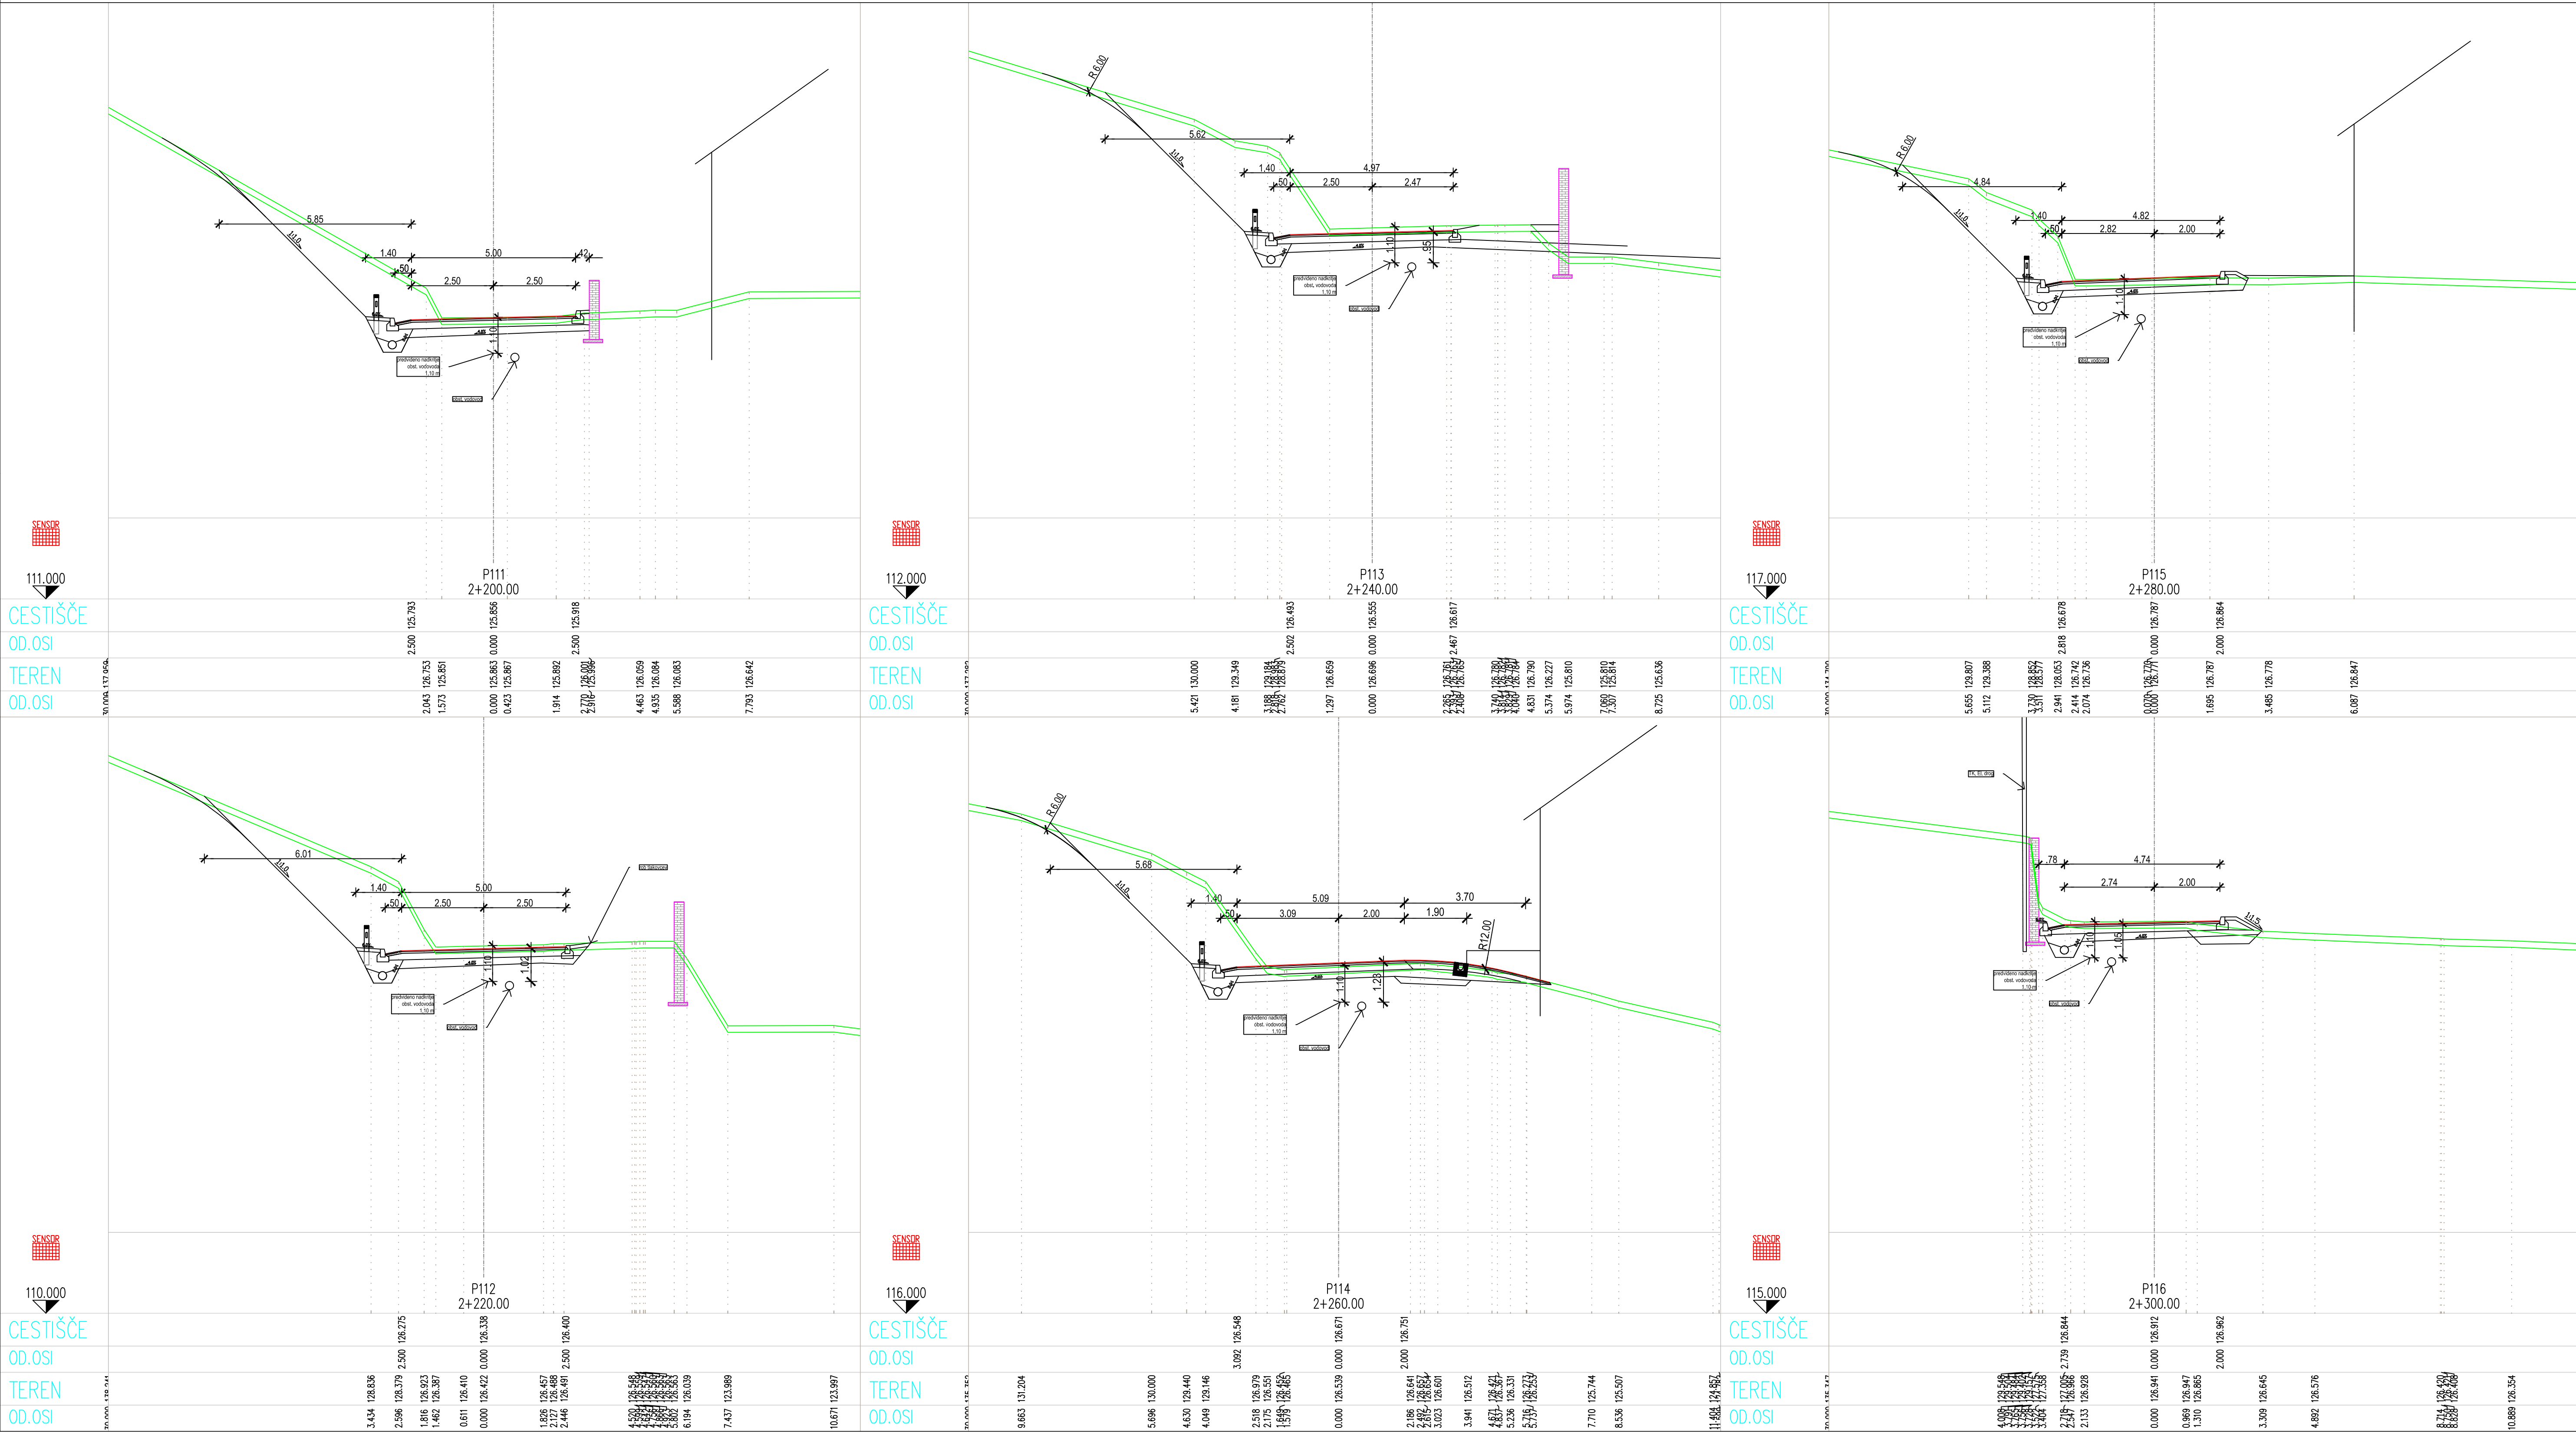

UREDITEV LOKALNE CESTE LC 284321 DORNBERK-RENČE

NAČRT VOZIŠČA OD KM 2,070 DO KM 2,420
PREČNI PREREZ CESTE P111- P116

merilo: 1:100

št. spremembe	datum spremembe	opis spremembe	podpis

odg. vodja projekta:	MATEJ BREŠAN, univ.dipl.inž.grad.	IZS G-2403
odg. projektant:	ANDRAŽ CEKET, univ.dipl.inž.grad.	IZS G-2435
iztekel:	MIHAEL MLAKAR, dipl.inž.grad.	
investitor / naročnik:	MESTNA OBČINA NOVA GORICA, Trg Edvarda Kardelja 1, 5000 Nova Gorica	
vrsta projekta:	PZI	
vrsta načrta:	3.1.2 Načrt vozišča	
naziv objekta:	UREDITEV LOKALNE CESTE LC 284321 Dornberk-Renče	
vsebina risbe:	NAČRT VOZIŠČA od km 2,070 do km 2,420 Prečni prerez ceste P111- P116	

datum:	št. projekta:	št. načrta:	merilo:	št. risbe:
November 2014	71/12	71/12-312	1:100	132.2

MESTNA OBČINA NOVA GORICA,
Trg Edvarda Kardelja 1,
5000 Nova Gorica

corus inženirji d.o.o.
družba za inženiring, projektiranje
in tehnično svetovanje
www.corusinzenirji.si / info@corusinzenirji.si
Zgledbe 19 / si-5270 ajp@corus.si
08 1 82 00 00