


UREDITEV LOKALNE CESTE LC 284321 DORNBERK - RENČE: ODSEK 6

71 ARMATURNE RISBE
3 PODPORN IN OPORN ZIDovi: PZI
merilo: 1:20, 50

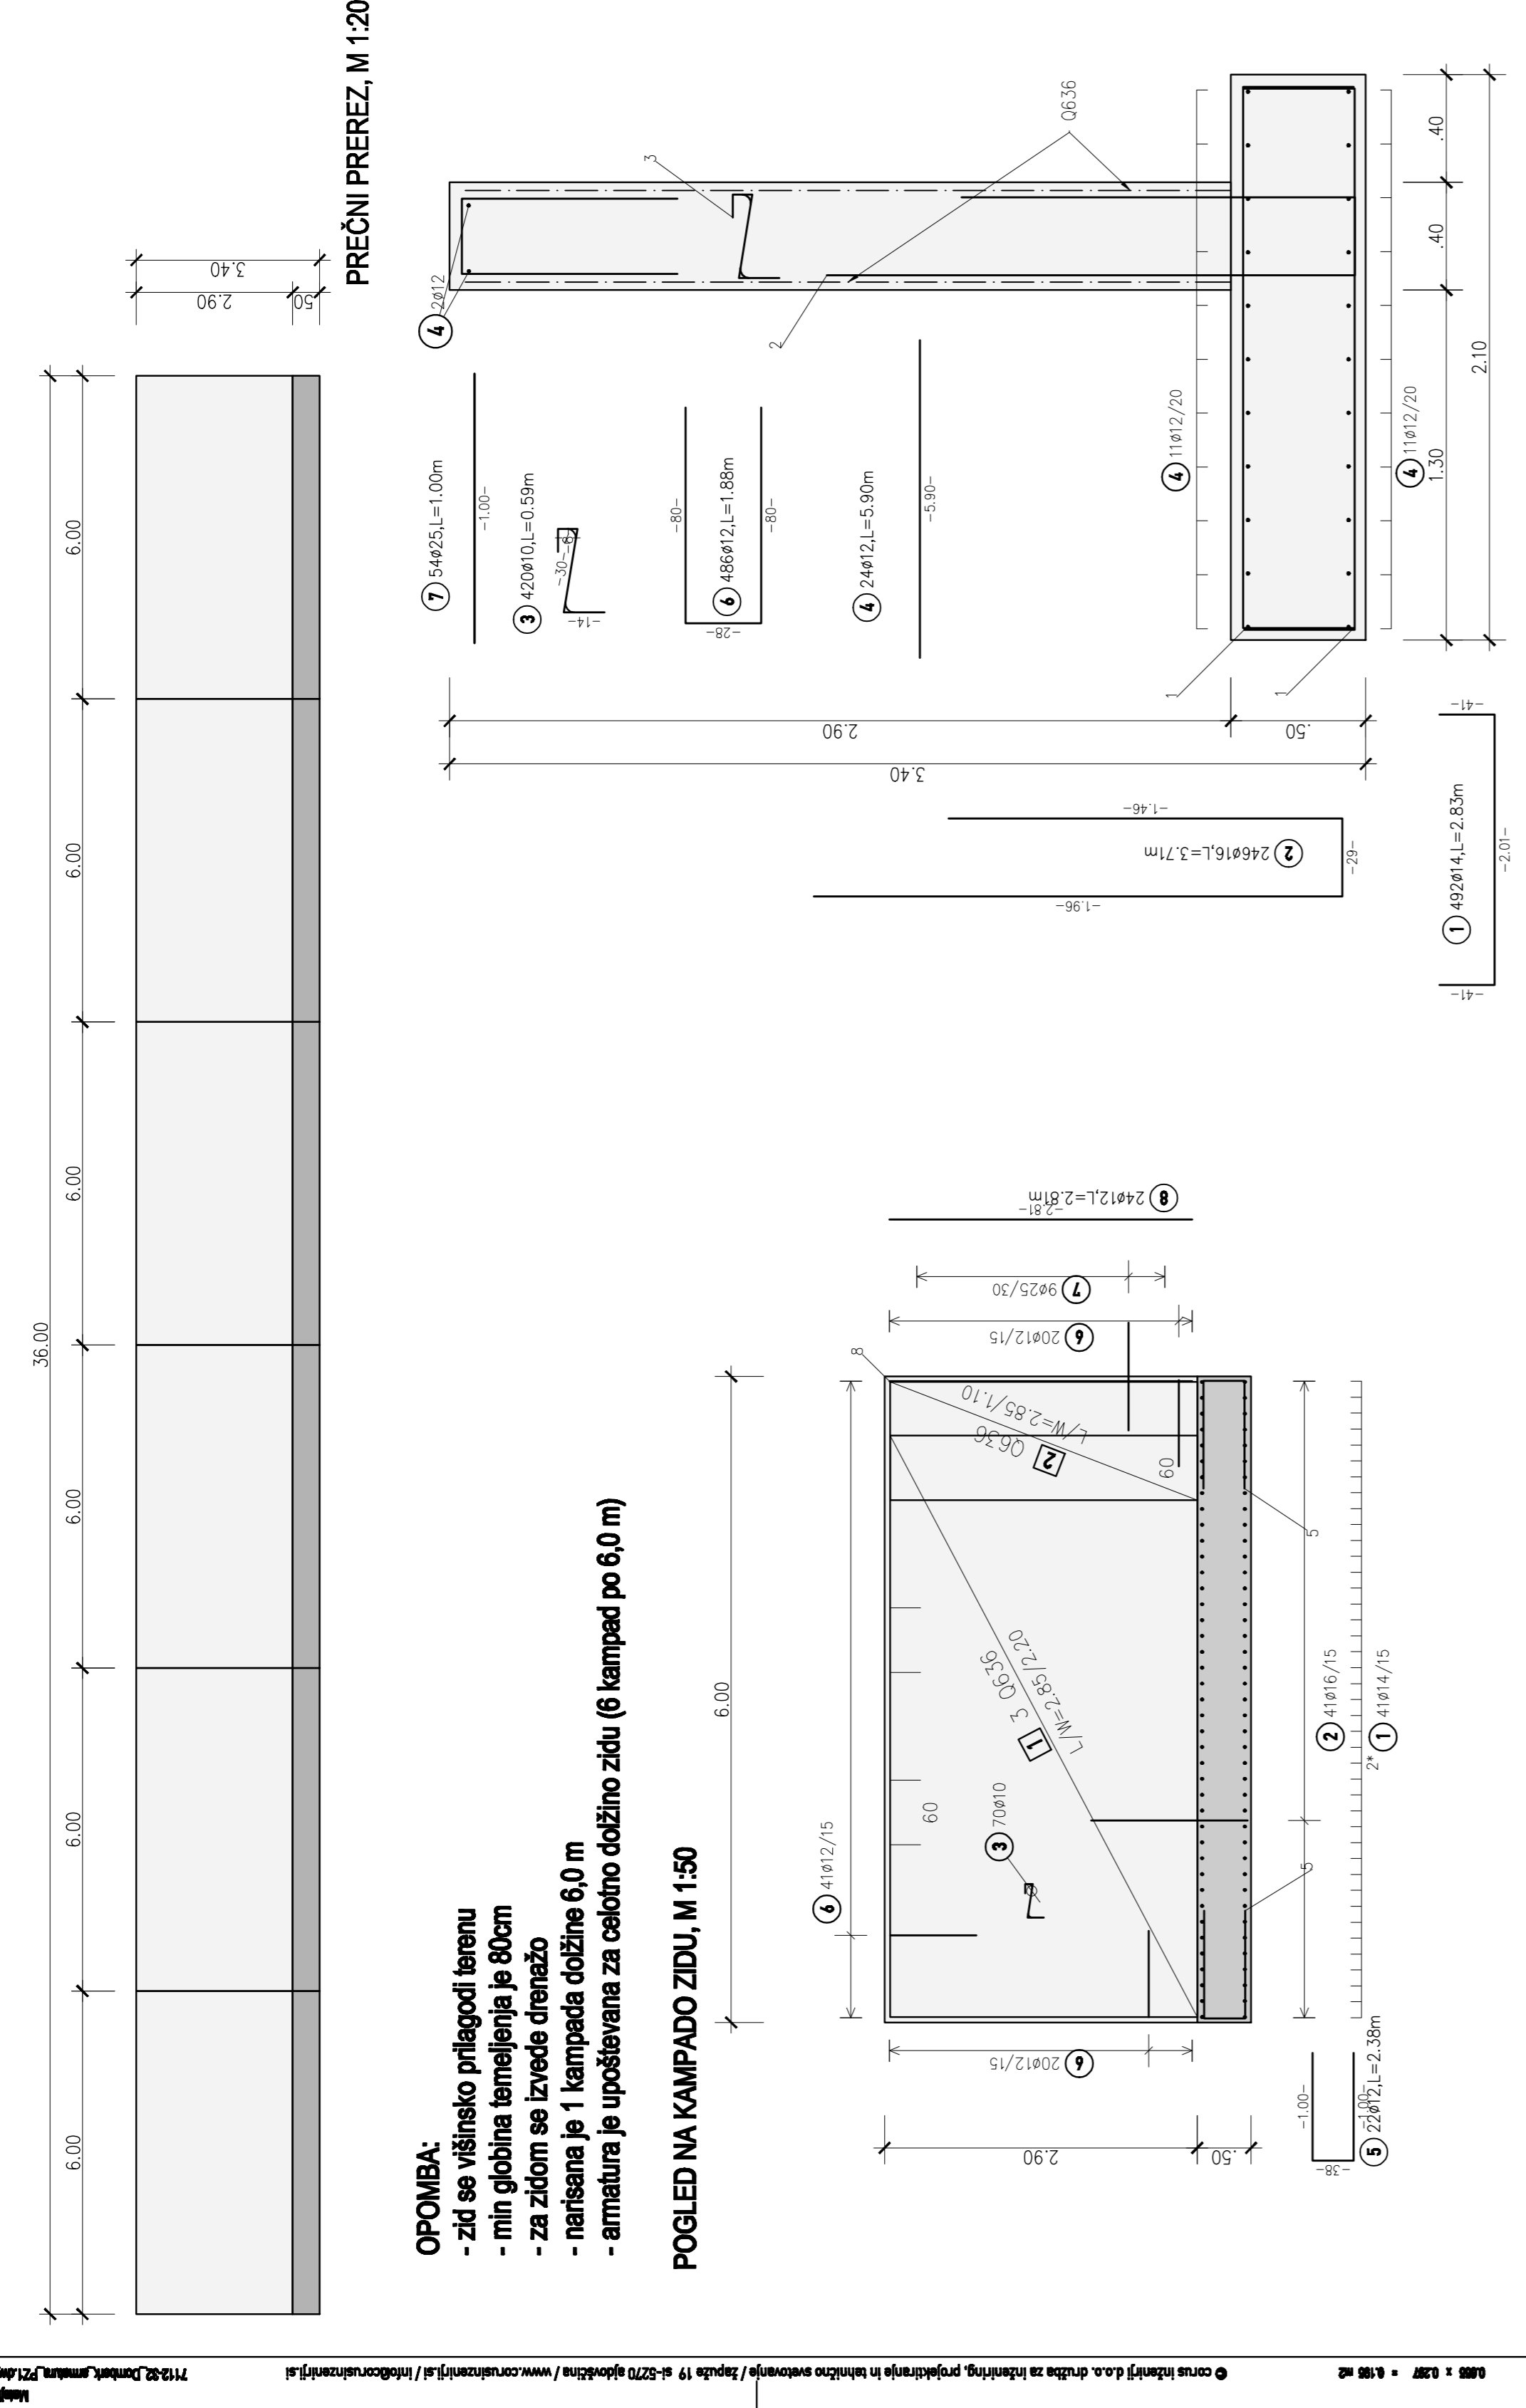

MATERIALI	opis	oznaka	oznaka	oznaka	oznaka
BETON	podložni beton	CS/10 X0			
	temeljni in zidovi	C25/30 XC4 XC2 XF3 PV-II Dmax 16			
ARMATURA		B 500B			
ZASOČNA PLAG	konstrukcija	4,5 cm			

MO NOVA GORICA
 inženjerska družba za inženjering, projektiranje
 in izvedbo gradbenih in geotehniških del
 Trg E. Kardelja 1
 5000 Nova Gorica
 www.corusinzenjariji.si
 telefon: 05 32 20 20 20


MATEJ BREŠAN, univ. dipl. inž. grad.
 MATEJ BREŠAN, univ. dipl. inž. grad.
 TOMAZ BALUT, univ. dipl. inž. grad.

investitor / naročnik: MO NOVA GORICA, Trg E. Kardelja 1, 5000 Nova Gorica
 vrsta projekta: PZI
 vrsta objekta: 3.1.1 Nisni vodovodi
 vsebina objekta: UREDITEV LOKALNE CESTE LC 284321 DORNBERK - RENČE: ODSEK 6
 vsebina risbe: 71 ARMATURNE RISBE
 3 PODPORN IN OPORN ZIDovi: PZI

datum: 02.2015
 št. projekta: 71/12
 št. navedbe: 71/12-312
 merilo: 1:20, 50
 št. risbe: 131.3

UREDITEV LOKALNE CESTE LC 284321 DORNBERK - RENČE: ODSEK 6

71 ARMATURNE RISBE
3 PODPORN IN OPORN ZIDovi: PZI
merilo: 1:20, 50

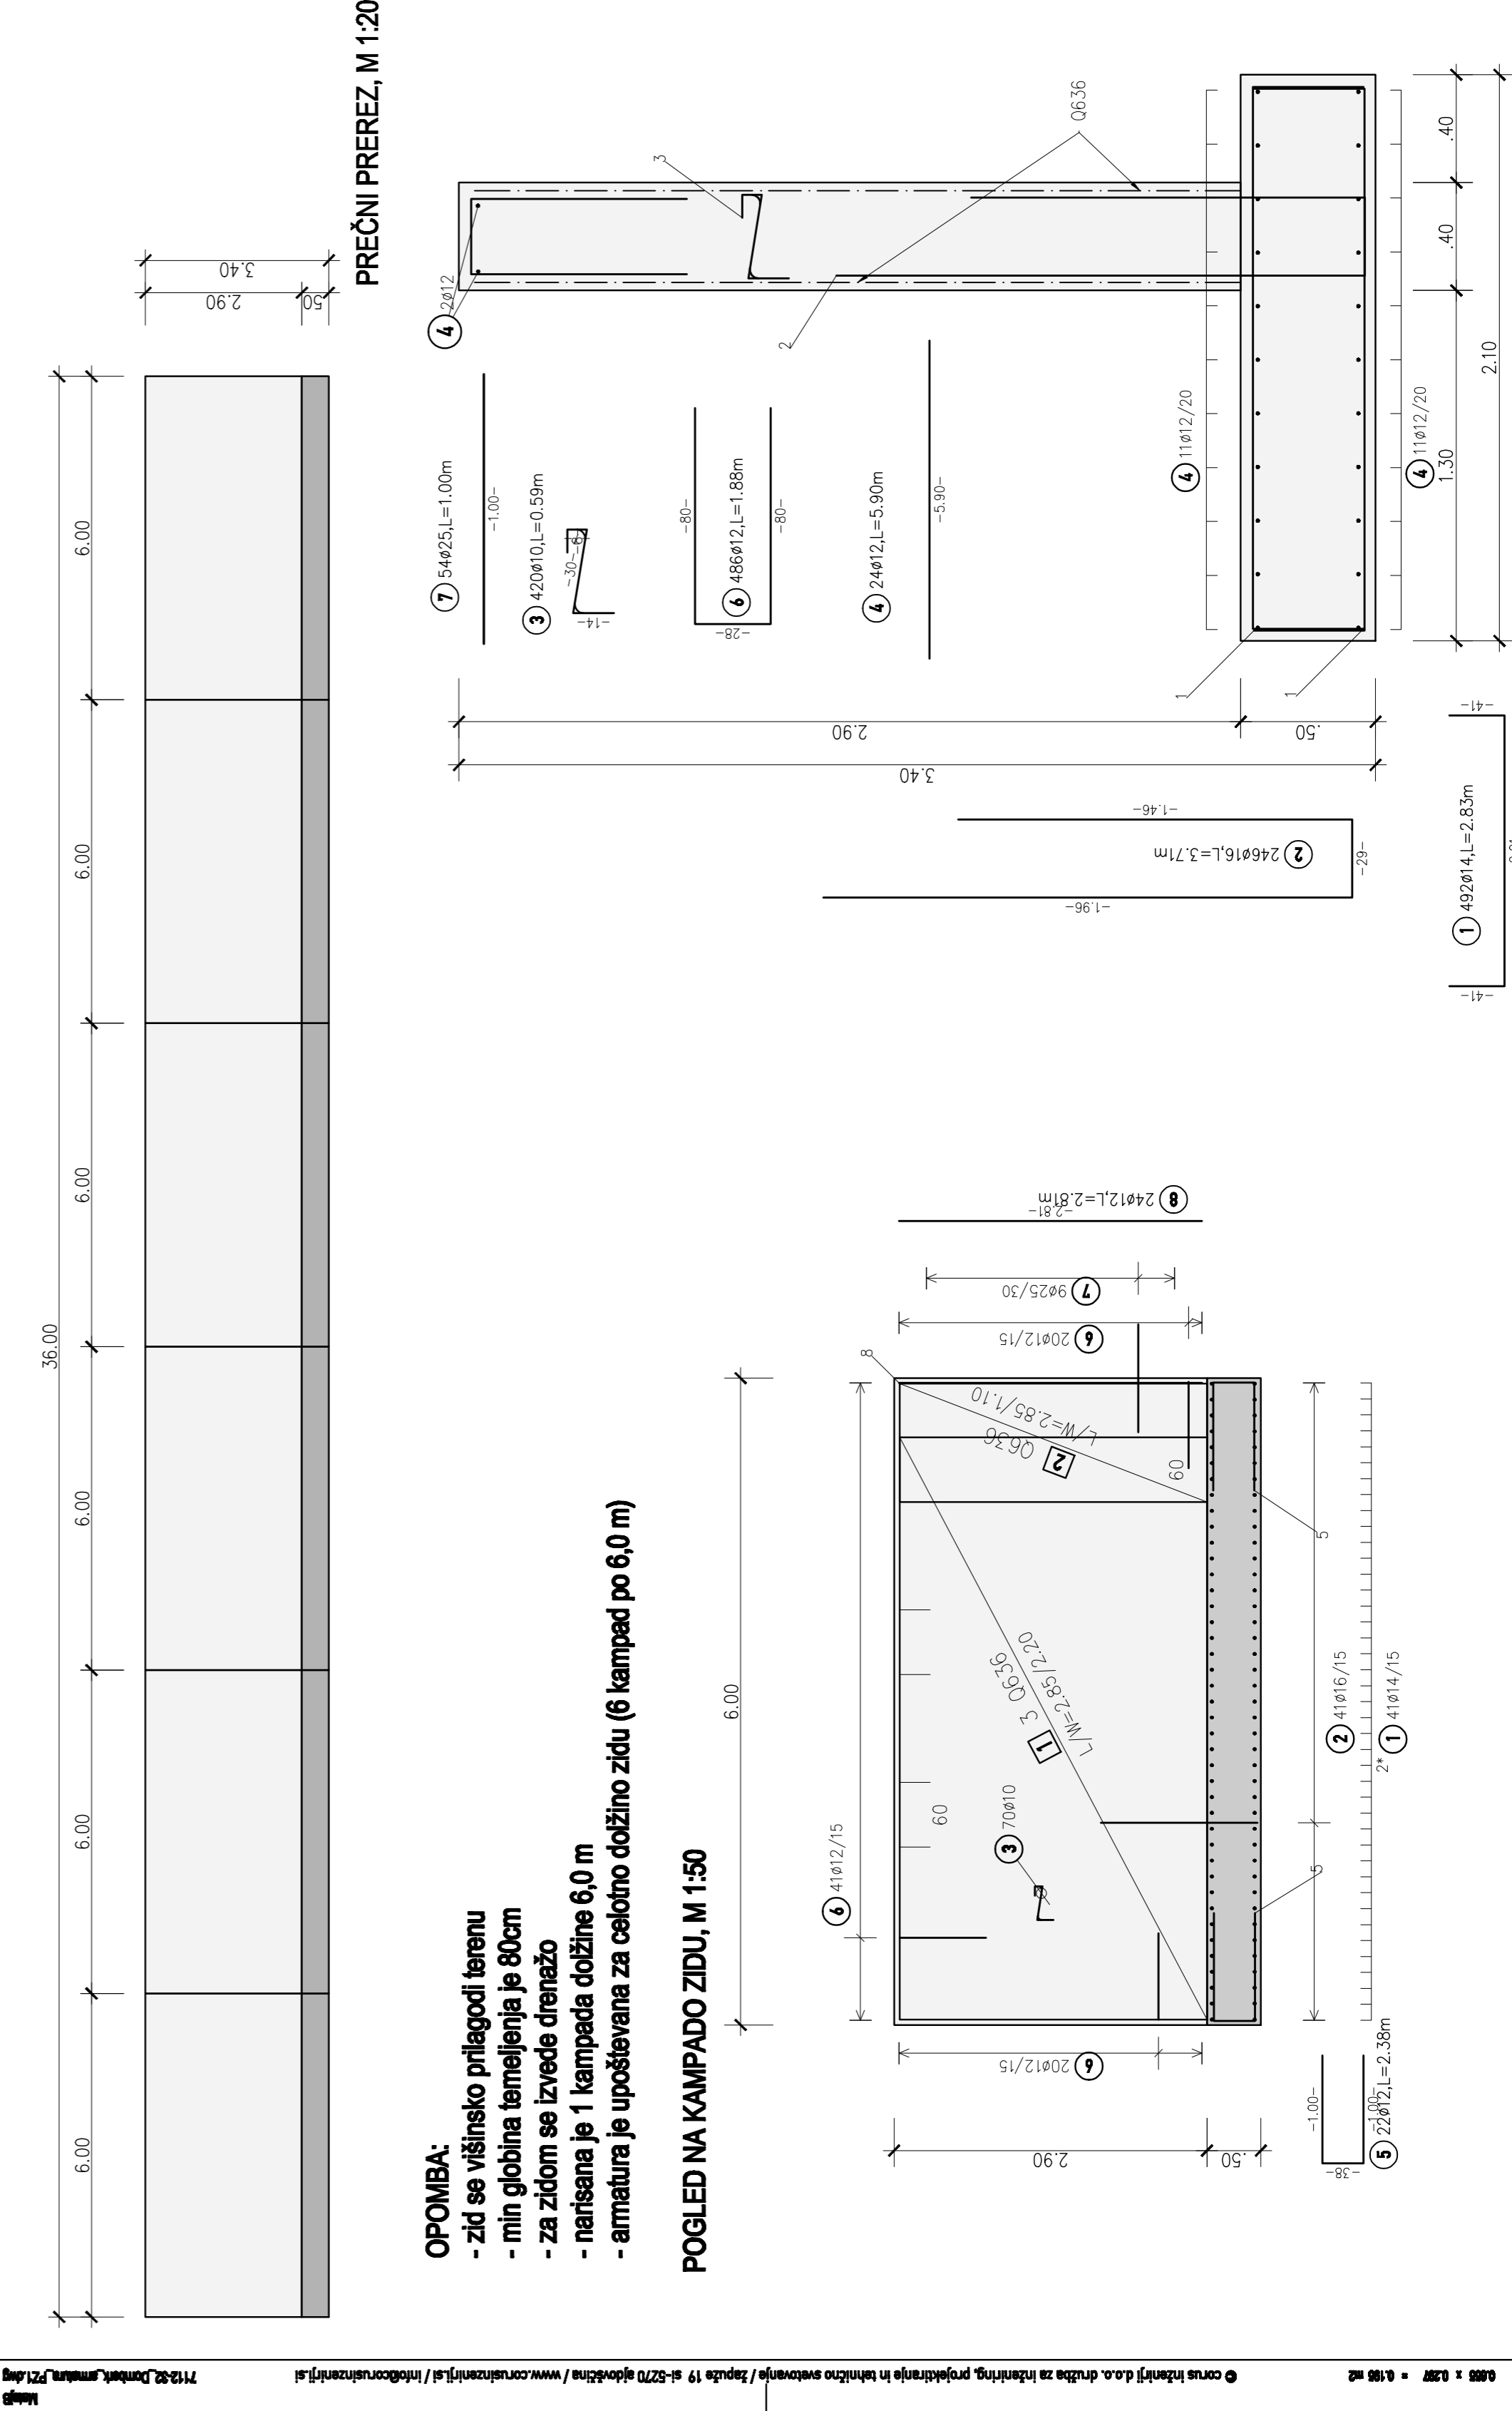

MATERIALI	opis	oznaka	oznaka	oznaka	oznaka
BETON	podložni beton	CS/10 X0			
	temeljni in zidovi	C25/30 XC4 XC2 XF3 PV-II Dmax 16			
ARMATURA		B 500B			
ZASOČNA PLAG	konstrukcija	4,5 cm			

MO NOVA GORICA
 inženjerska družba za inženjering, projektiranje
 in izvedbo gradbenih in geotehniških del
 Trg E. Kardelja 1
 5000 Nova Gorica
 www.corusinzenjariji.si
 telefon: 05 32 20 20 20

MATEJ BREŠAN, univ. dipl. inž. grad.
 MATEJ BREŠAN, univ. dipl. inž. grad.
 TOMAZ BALUT, univ. dipl. inž. grad.

investitor / naročnik: MO NOVA GORICA, Trg E. Kardelja 1, 5000 Nova Gorica
 vrsta projekta: PZI
 vrsta objekta: 3.1.1 Nisni vodovodi
 vsebina objekta: UREDITEV LOKALNE CESTE LC 284321 DORNBERK - RENČE: ODSEK 6
 vsebina risbe: 71 ARMATURNE RISBE
 3 PODPORN IN OPORN ZIDovi: PZI

datum: 02.2015
 št. projekta: 71/12
 št. navedbe: 71/12-312
 merilo: 1:20, 50
 št. risbe: 131.3