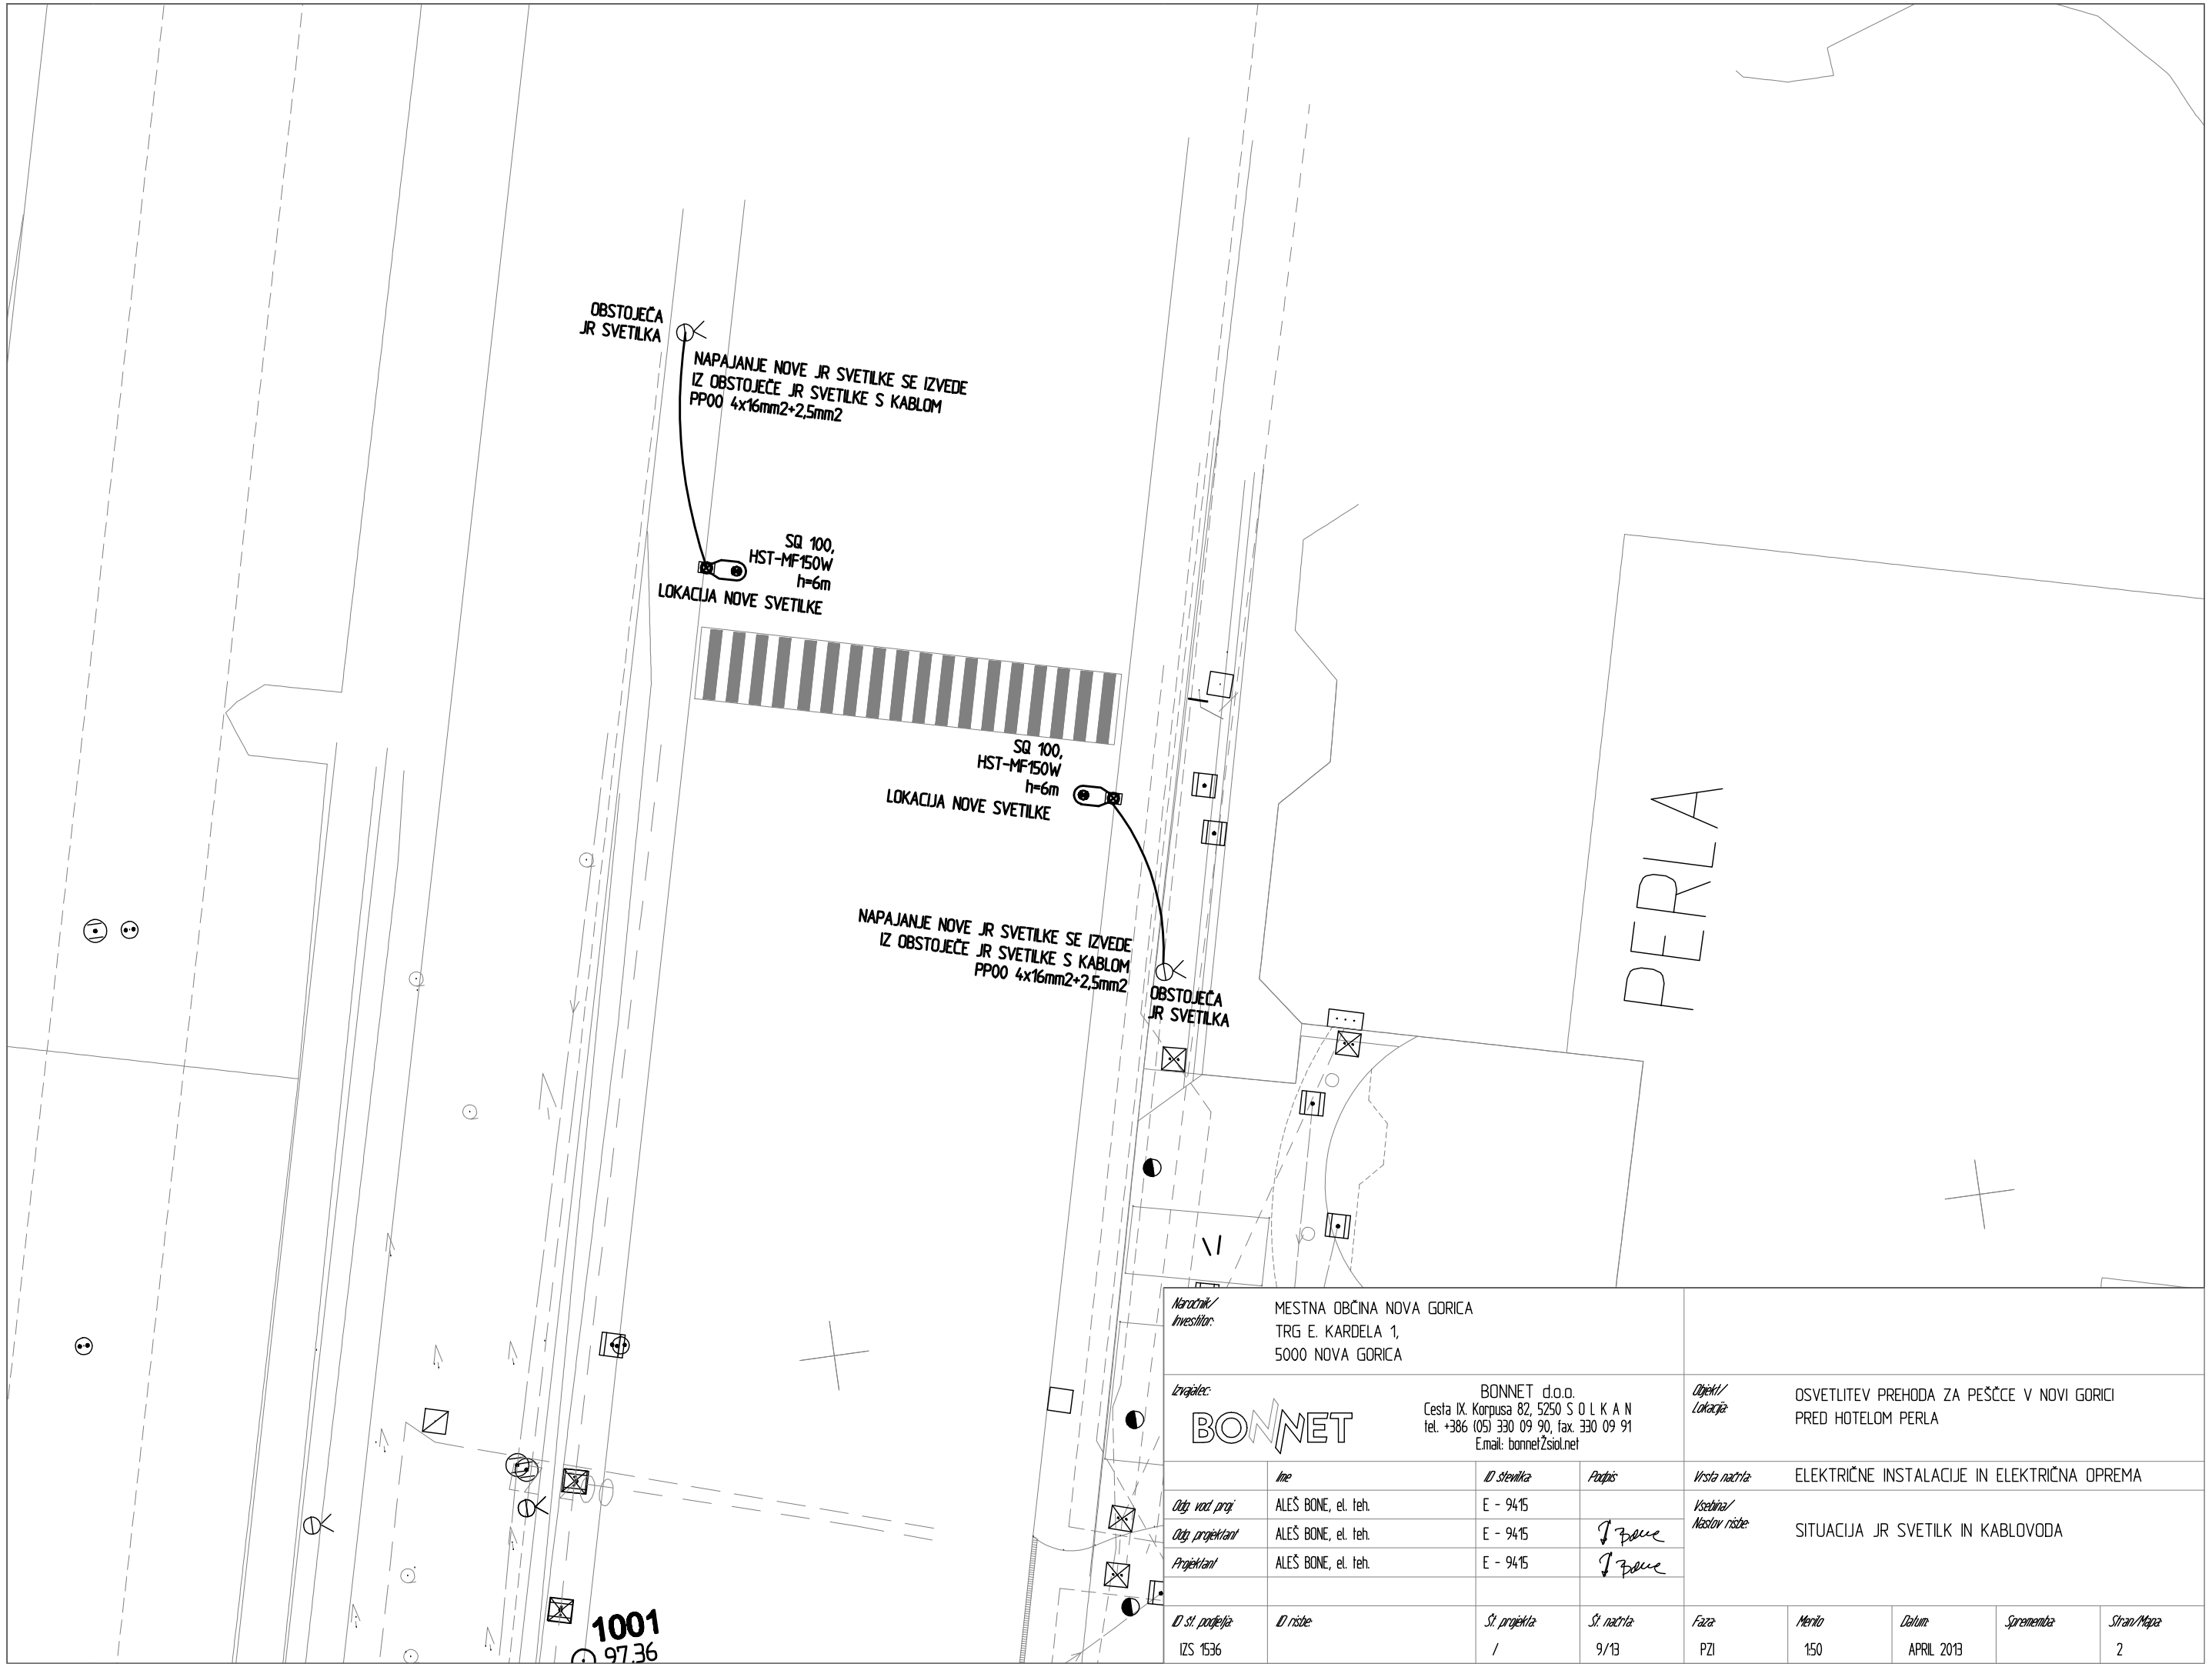

Naročnik/ Investitor:	MESTNA OBČINA NOVA GORICA TRG E. KARDELA 1, 5000 NOVA GORICA							
Izvajalec:	BONNET d.o.o. Cesta IX. Korpusa 82, 5250 S O L K A N tel. +386 (05) 330 09 90, fax. 330 09 91 E.mail: bonnet.ziol.net			*Objekt/ Lokacija:*	OSVETLITEV PREHODA ZA PEŠČCE V NOVI GORICI PRED HOTELOM PERLA			
	Ime	*ID številka*	*Podpis*	*Vrsta načrta:*	ELEKTRIČNE INSTALACIJE IN ELEKTRIČNA OPREMA			
Odg. vod. proj.	ALEŠ BONE, el. teh.	E - 9415		*Vsebina/ Naslov risbe:*	SITUACIJA JR SVETILK IN KABLOVODA			
Odg. projektant	ALEŠ BONE, el. teh.	E - 9415						
Projektant	ALEŠ BONE, el. teh.	E - 9415						
ID št. podjetja:	*ID risbe:*	*Št. projekta:*	*Št. načrta:*	*Faza:*	*Merilo*	*Datum:*	*Sprememba:*	*Stran/Mapa:*
IZS 1536		/	9/13	PZI	150	APRIL 2013		2